
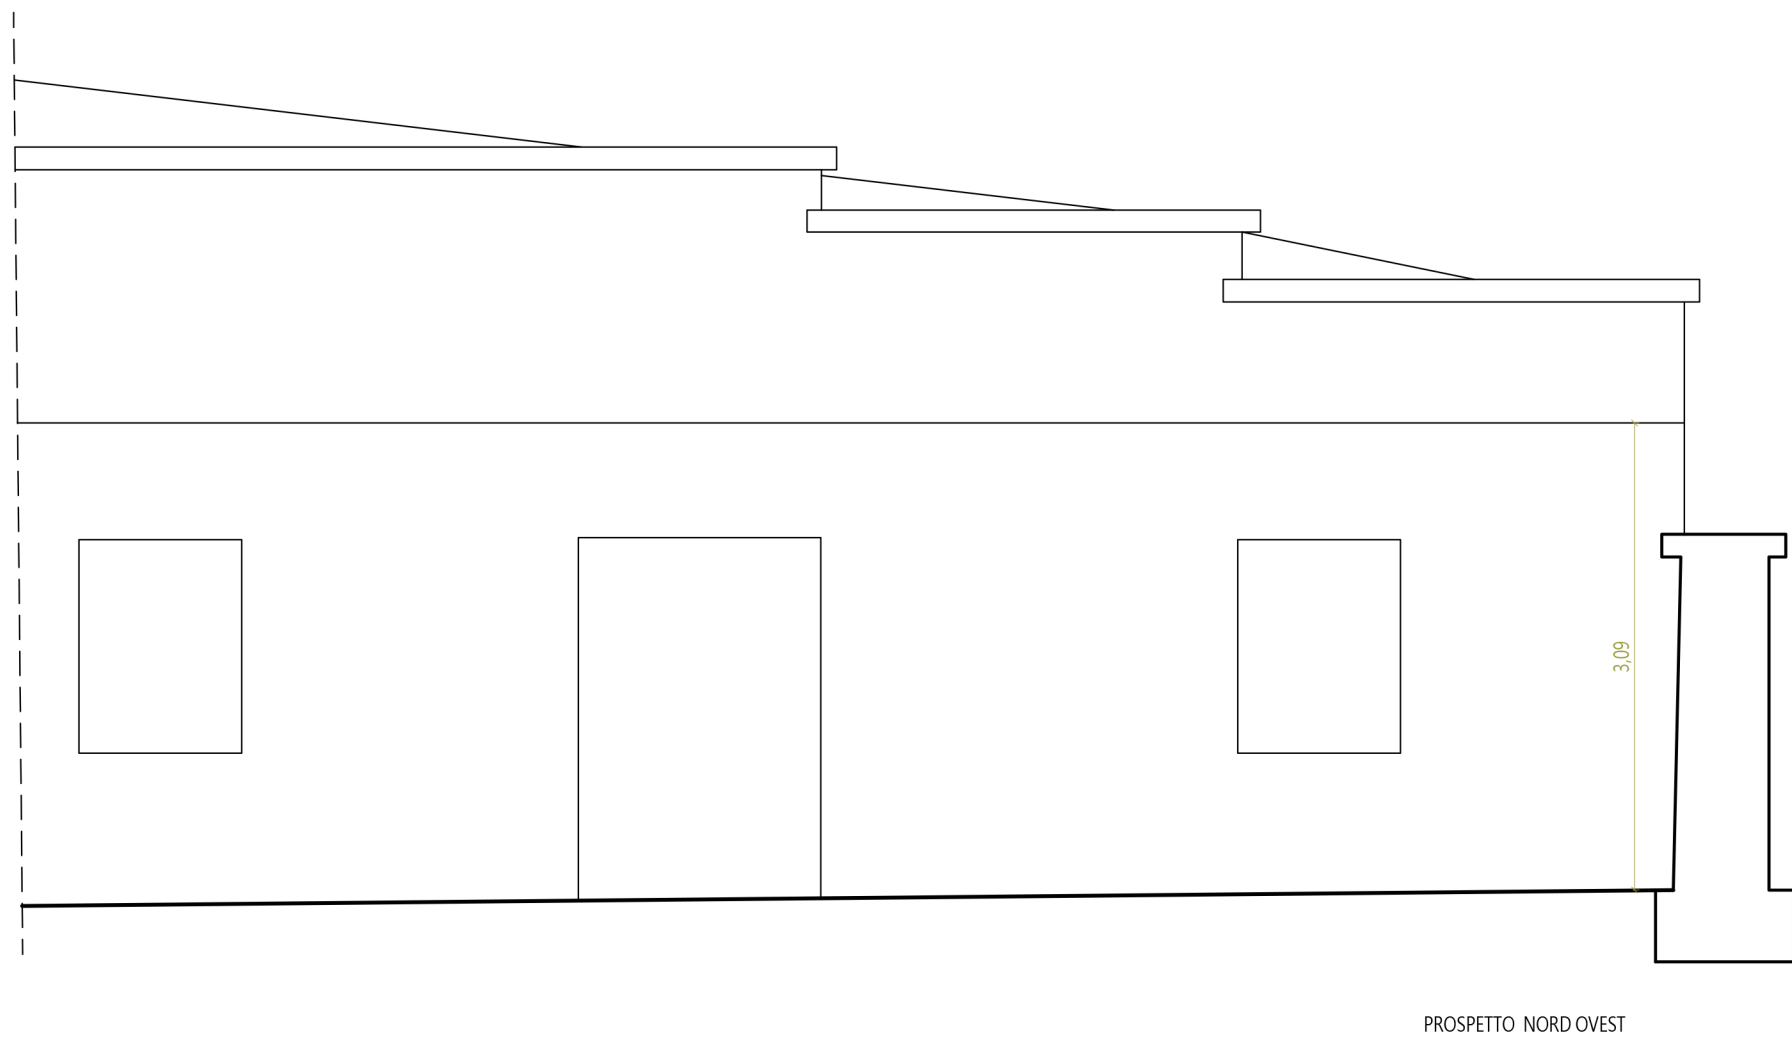
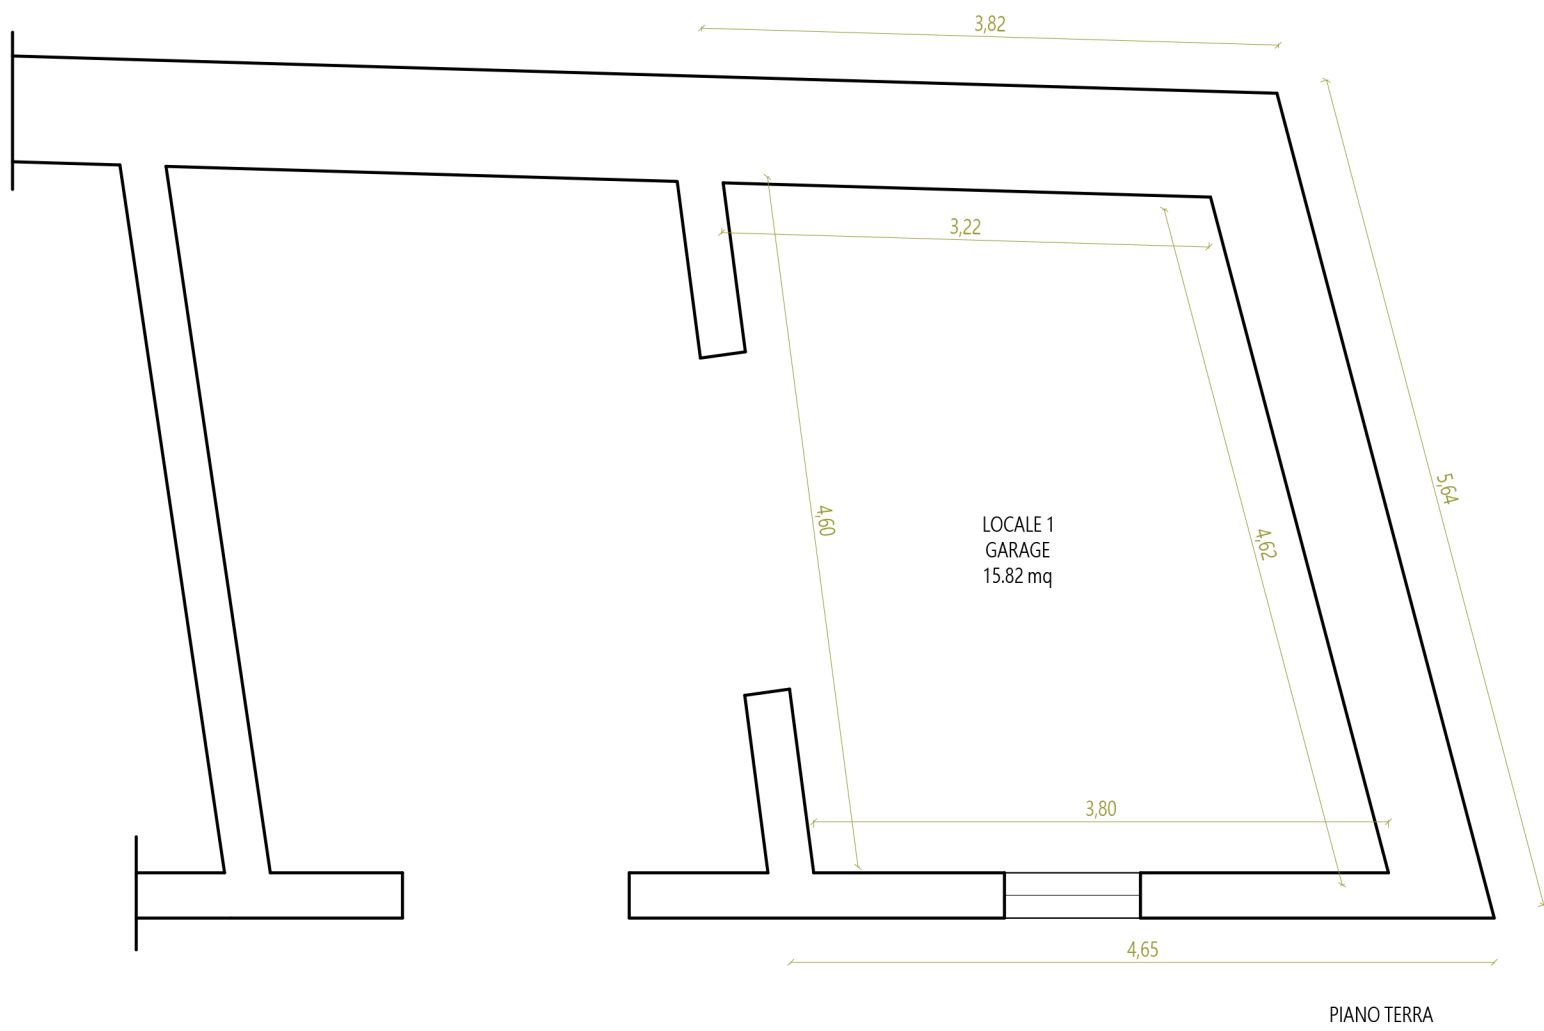
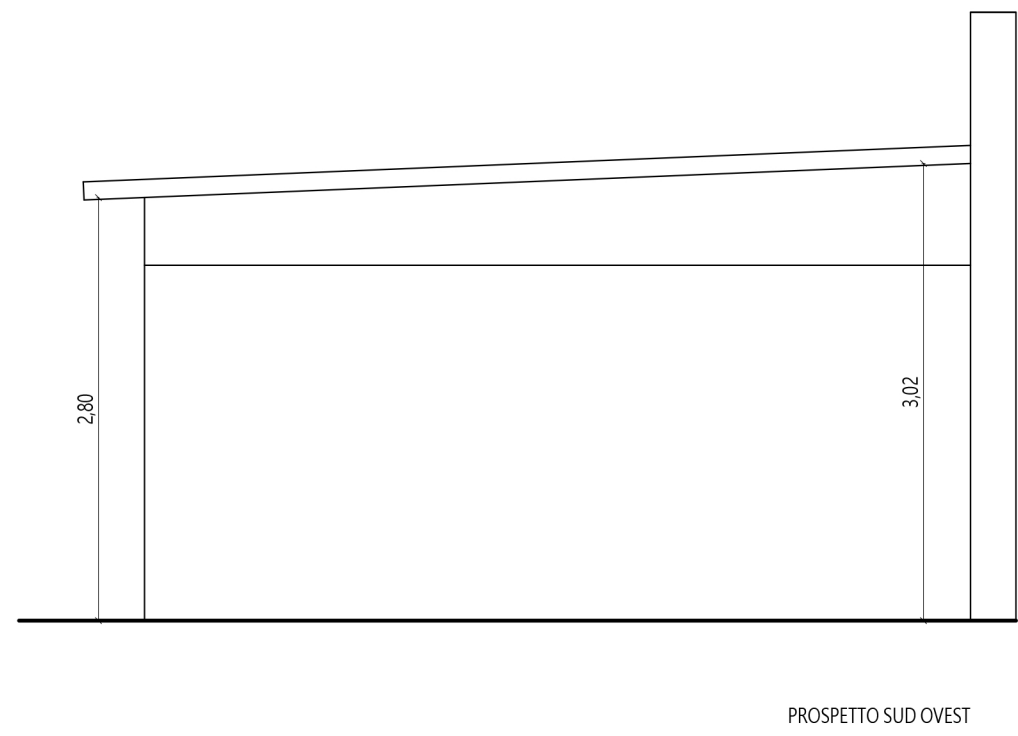
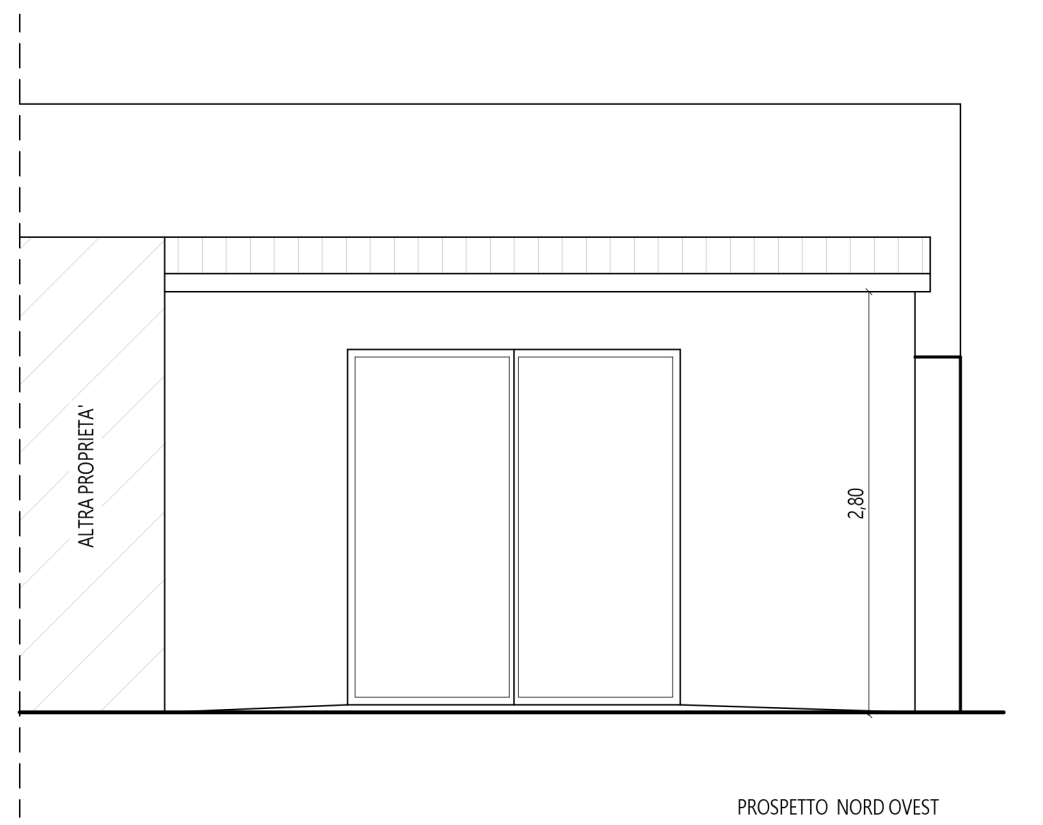
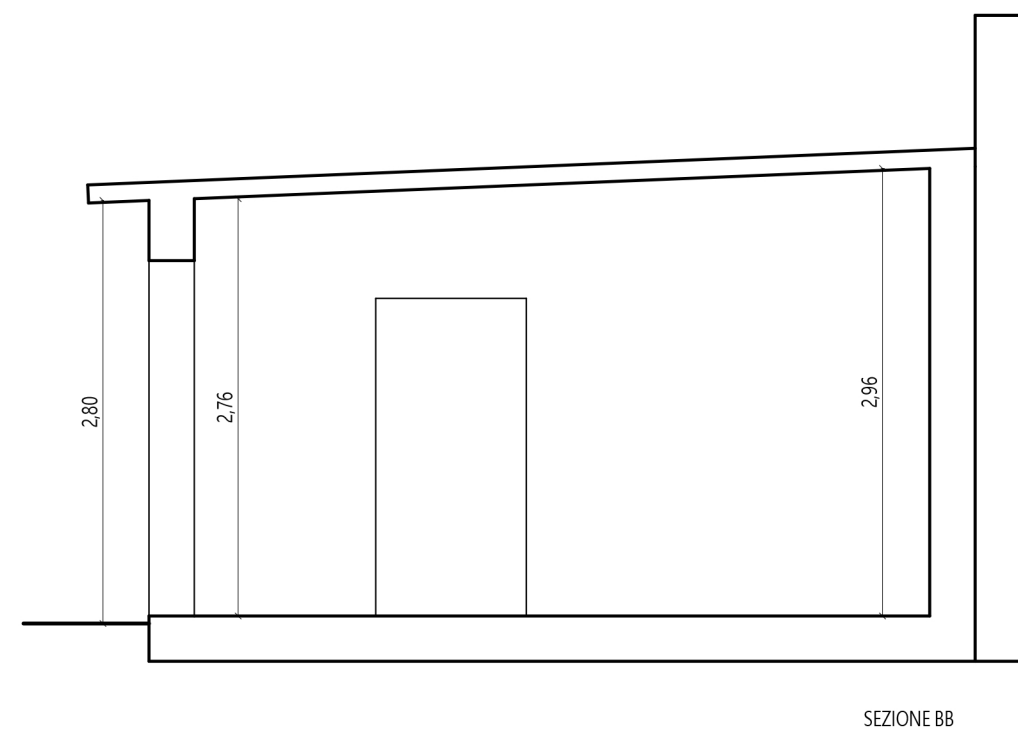
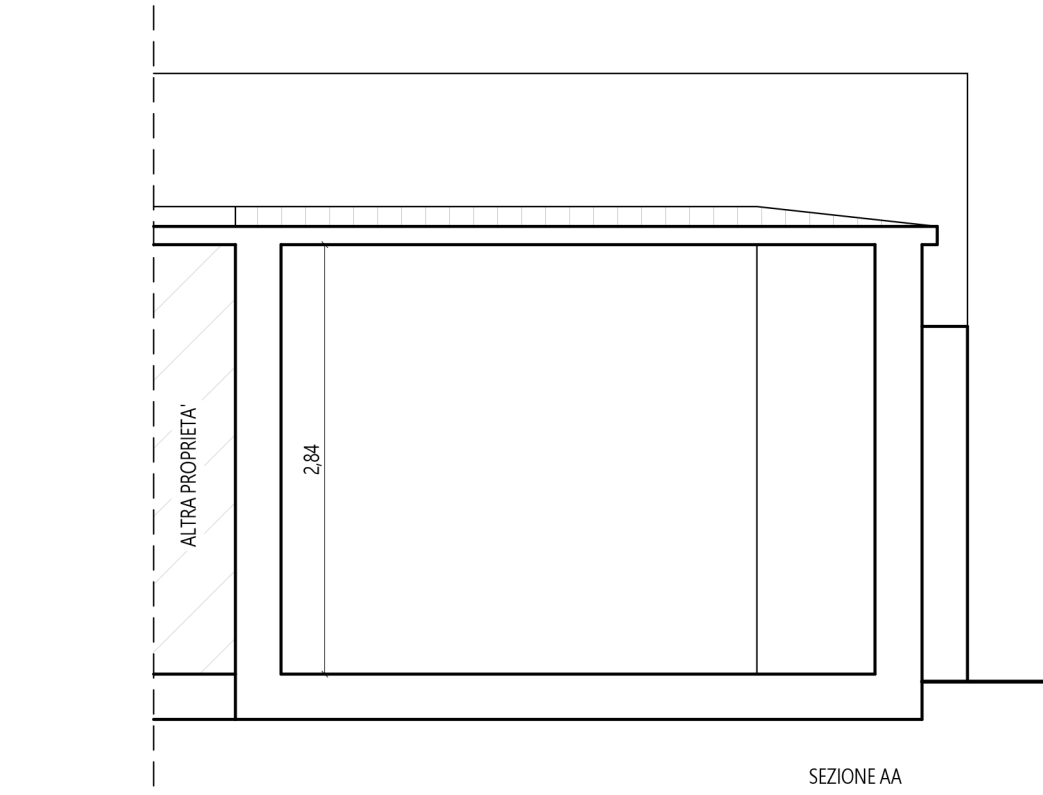
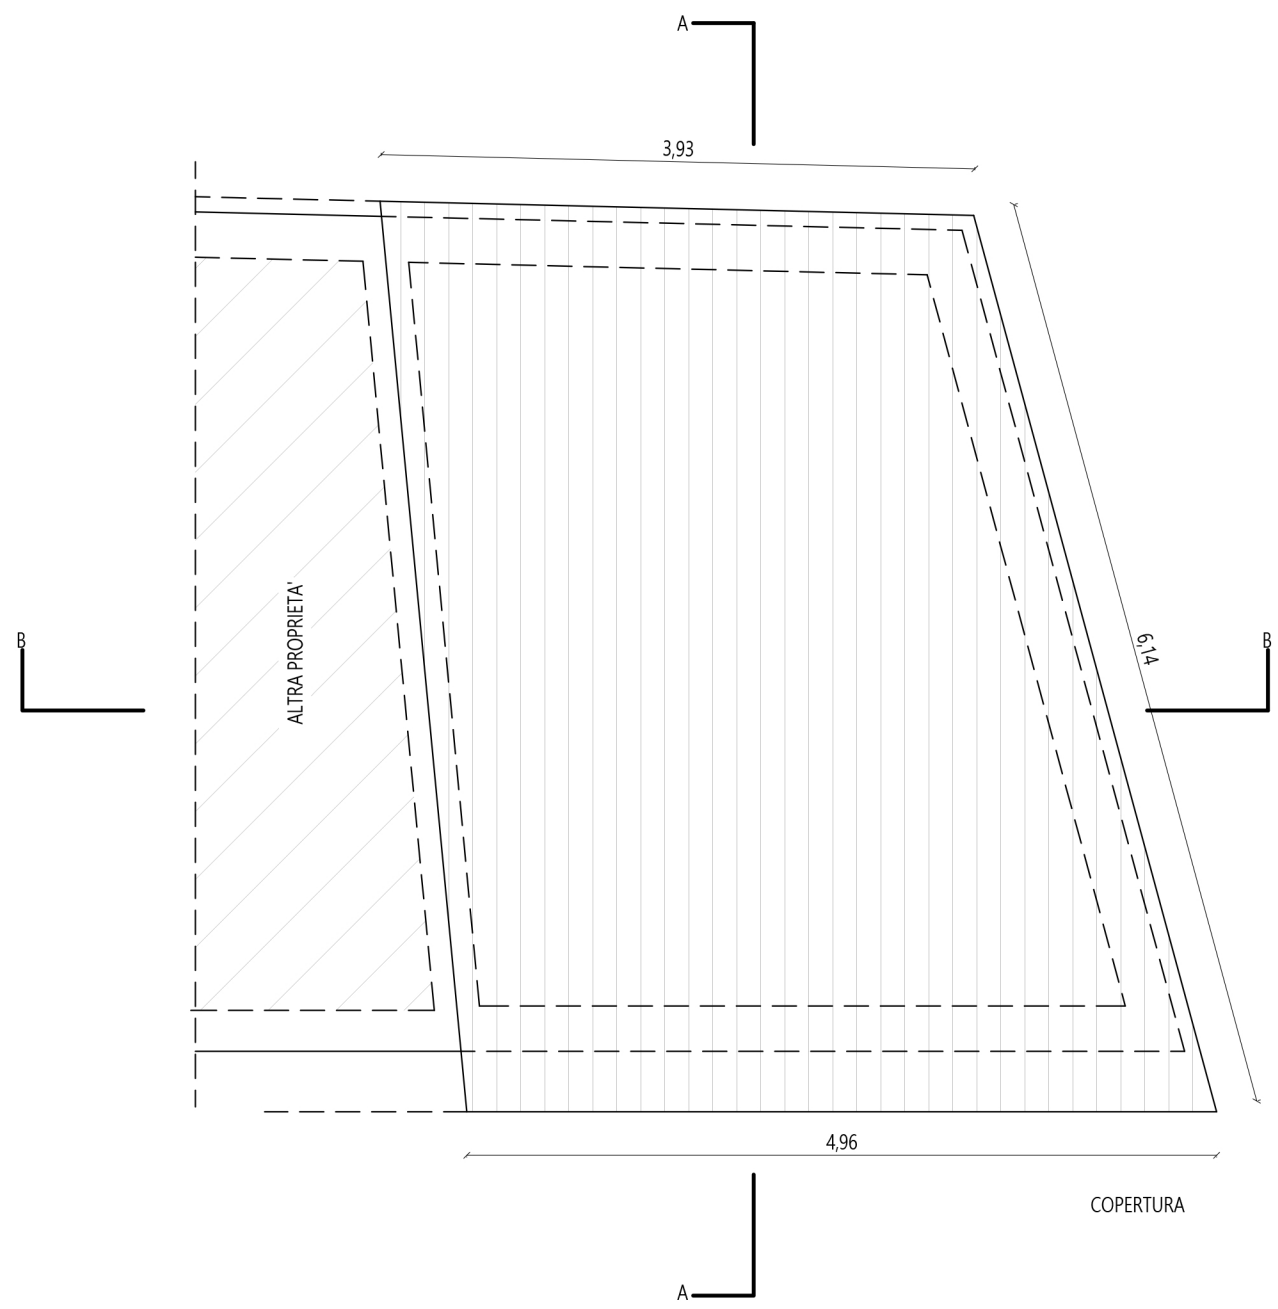


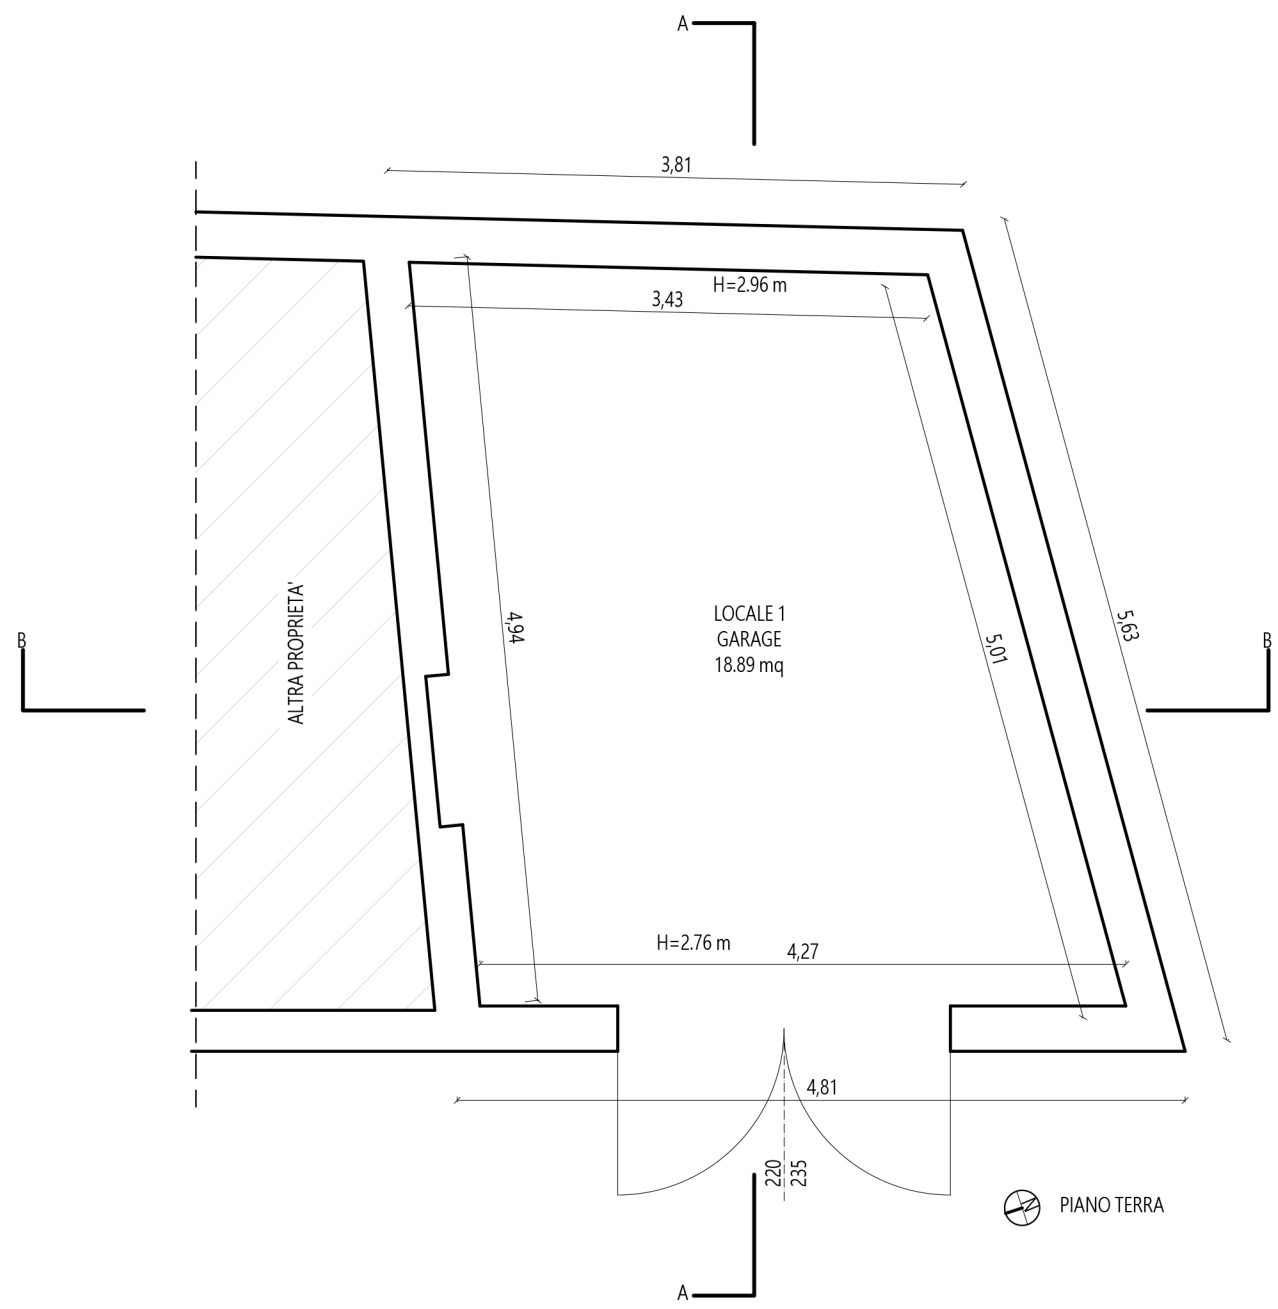

LEGENDA
,0.00, QUOTE DEDOTTE

Proprietario/Committente VERUCCI BENEDETTO		Riferimenti catastali fg. 92 part. 653 sub. 3		Descrizione dell'intervento: ACCERTAMENTO DI CONFORMITA' PER OPERE ESEGUITE IN PARZIALE DIFFORMITA' AL PERMESSO A COSTRUIRE (ART. 145 della L.R. 01/2015) E OPERE DI MANUTENZIONE STRACORDINARIA CONSISTENTI NEL RIFACIMENTO SOLAIO DI COPERTURA (ART. 7 comma 1 lett. "b" della L.R 01/2015)	
Nome tavola SF_03-CU_01		Data emissione 27/02/2026	Scala 1:50	Oggetto: STATO DI FATTO-STATO CONCESSORIO	
		COORDINATORE E PROGETTISTA ARCH. DI BERNARDINI VALENTINA			
PROGETTISTI		DIRETTORE DEI LAVORI ARCH. DI BERNARDINI VALENTINA			
VALENTINA DI BERNARDINI STUDIO SPAZIO ARCHITETTURA 		COORDINATORE DELLA SICUREZZA			
Arch. Valentina Di Bernardini Viale della Stazione 15 - 06046 Norcia (PG) tel + 39 0743817098 - 3281359971 studiodibernardinim@spazioarchitettura.com studiodibernardinim@pec.it		GEOLOGO			
		COLLAUDATORE			