

Comune di Norcia



STUDIO TECNICO PASQUA PALOMBI
CORSO SERTORIO 44 – 06046 Norcia (PG)
P.IVA 03590590547 – TEL: 0743.776679
email: studiopasquapalombi@gmail.com


PROGETTO DI MANUTENZIONE STRAORDINARIA, PER MODIFICA TRAMEZZATURE INTERNE DEL LOCALE COMMERCIALE, DEL FABBRICATO SITO IN NORCIA, VIA GUGLIELMO MARCONI N. 7, DISTINTO CATASTALMENTE AL FOGLIO 120 PART. 297 SUB. 7

RICHIEDENTE : PANNUNZI FRANCESCO

Elaborato	Contenuto	Scala	Data
5	PLAN. INDIVIDUAZIONE EDIFICIO - STRALCIO PRG - STRALCIO CATASTALE - ORTOFOTO	1:100	luglio 2026



ORTOFOTO
EDIFICIO OGGETTO DI INTERVENTO

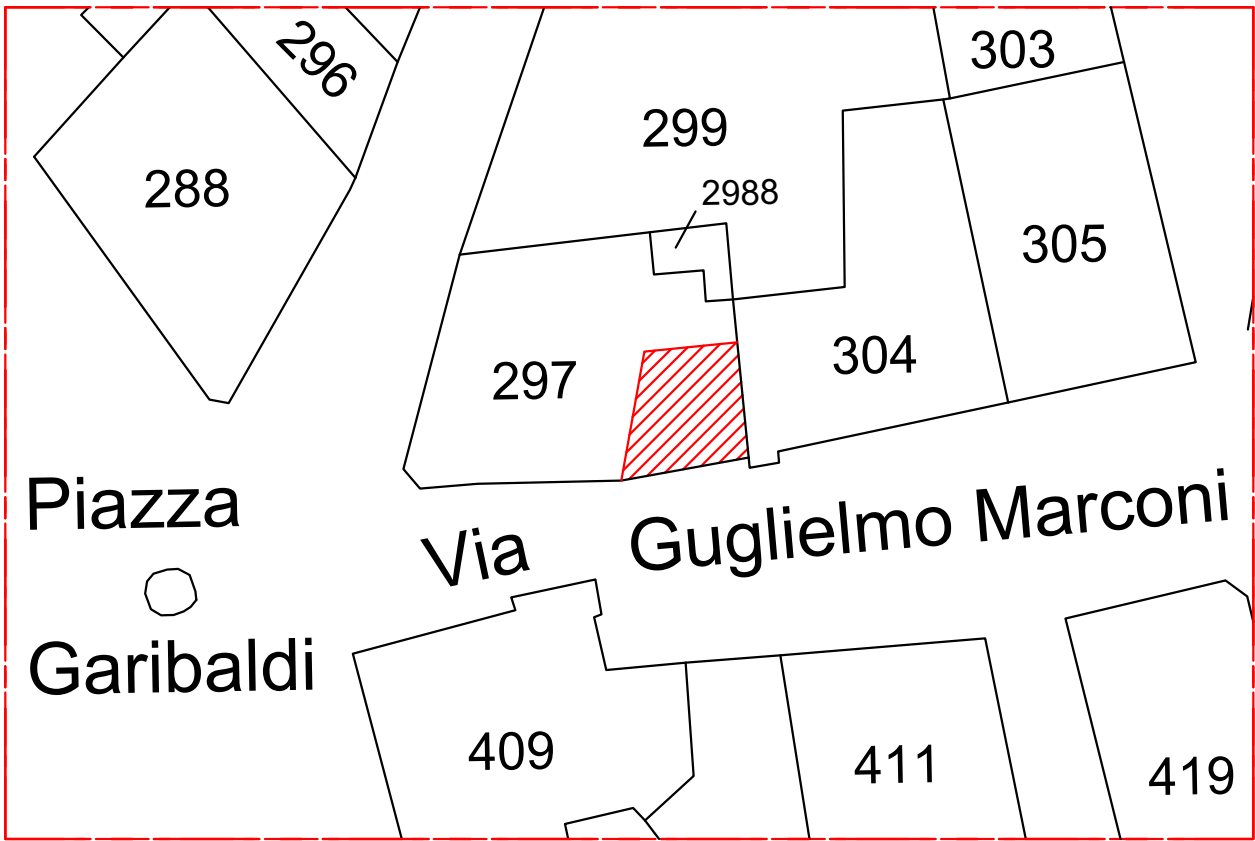

PLANIMETRIA CATASTALE SCALA 1:500 FOGLIO 120 PART. 297
EDIFICIO OGGETTO DI INTERVENTO



STRALCIO PRG DISCIPLINA OPERATIVA
Tessuti del Centro Storico - Cs



STRALCIO PRG DISCIPLINA STRUTTURALE
Centro storico