

Geom. Galiano Brandimarte

PROVINCIA DI PERUGIA

comune di **NORCIA**

Via Monte Veletta - Fraz. Castelluccio

COMMITTENTE

PERFETTI PAOLA (delegato)

OGGETTO

Progetto di ristrutturazione con riparazione e rafforzamento locale di edificio destinato a civile abitazione in seguito agli eventi sismici del 24.08.2016 e succ. TESTO UNICO Ricostruzione Privata - Ordinanza n. 130/2022 s.m.i. (abitativo), più contestuale SANATORIA EDILIZIA in base alla L. 130/2019, art. 39 ter e succ..

tavola

STATO ATTUALE e PROGETTO

Planimetria 1:200

tav. n.

AL.02

FOGLIO

PART.

48

40
527

PROGETTISTA ARCHITETTONICO:

D.L. ARCHITETTONICO:

PROGETTISTA STRUTTURALE:

D.L. STRUTTURALE:

Ing. Lorenzo Neri

Geom. Galiano Brandimarte

Ing. Lorenzo Neri

Ing. Lorenzo Neri

PR.I.CI. S.r.l. (Ing. Neri Lorenzo) Via S. Bernardino da Siena - S.M. Angeli, 06081 - Assisi (PG) Tel/Fax.: 075/8040813 - email: info@studioprici.it	REV. N.	DATA			DESCRIZIONE ULTIMA REV.	FIRMA RESP.	VISTO AQ
		g	m	a			
Geom. Galiano Brandimarte Studio Tecnico Associato ENTASIS Via dei Pagani n.1/A, 06046 - Norcia (PG) Tel./Fax: 0743/817204 - email: studioentasis2018@gmail.com	01	20	04	26	INTEGRAZIONE al Prot. 8641 del 20.04.26	Trap	Neri
Redatto da: Geom. Michele Trapani							
DATA EMISSIONE Ottobre 2025							
SCALA 1:200							



NON E' PERMESSO CONSEGNARE A TERZI O RIPRODURRE QUESTO DOCUMENTO NE' UTILIZZARNE IL CONTENUTO O RENDERLO NOTO A TERZI SENZA LA NOSTRA AUTORIZZAZIONE ESPLICITA. OGNI INFRAZIONE COMPORTA IL RISARCIMENTO DEI DANNI SUBITI. E' FATTA RISERVA DI TUTTI I DIRITTI DERIVATI DA BREVETTI O MODELLI.

LEGENDA

➡ Accessi al fabbricato oggetto di intervento

— — — — — Linea fognatura pubblica

- - - - - Linea esistente allaccio alla fognatura pubblica

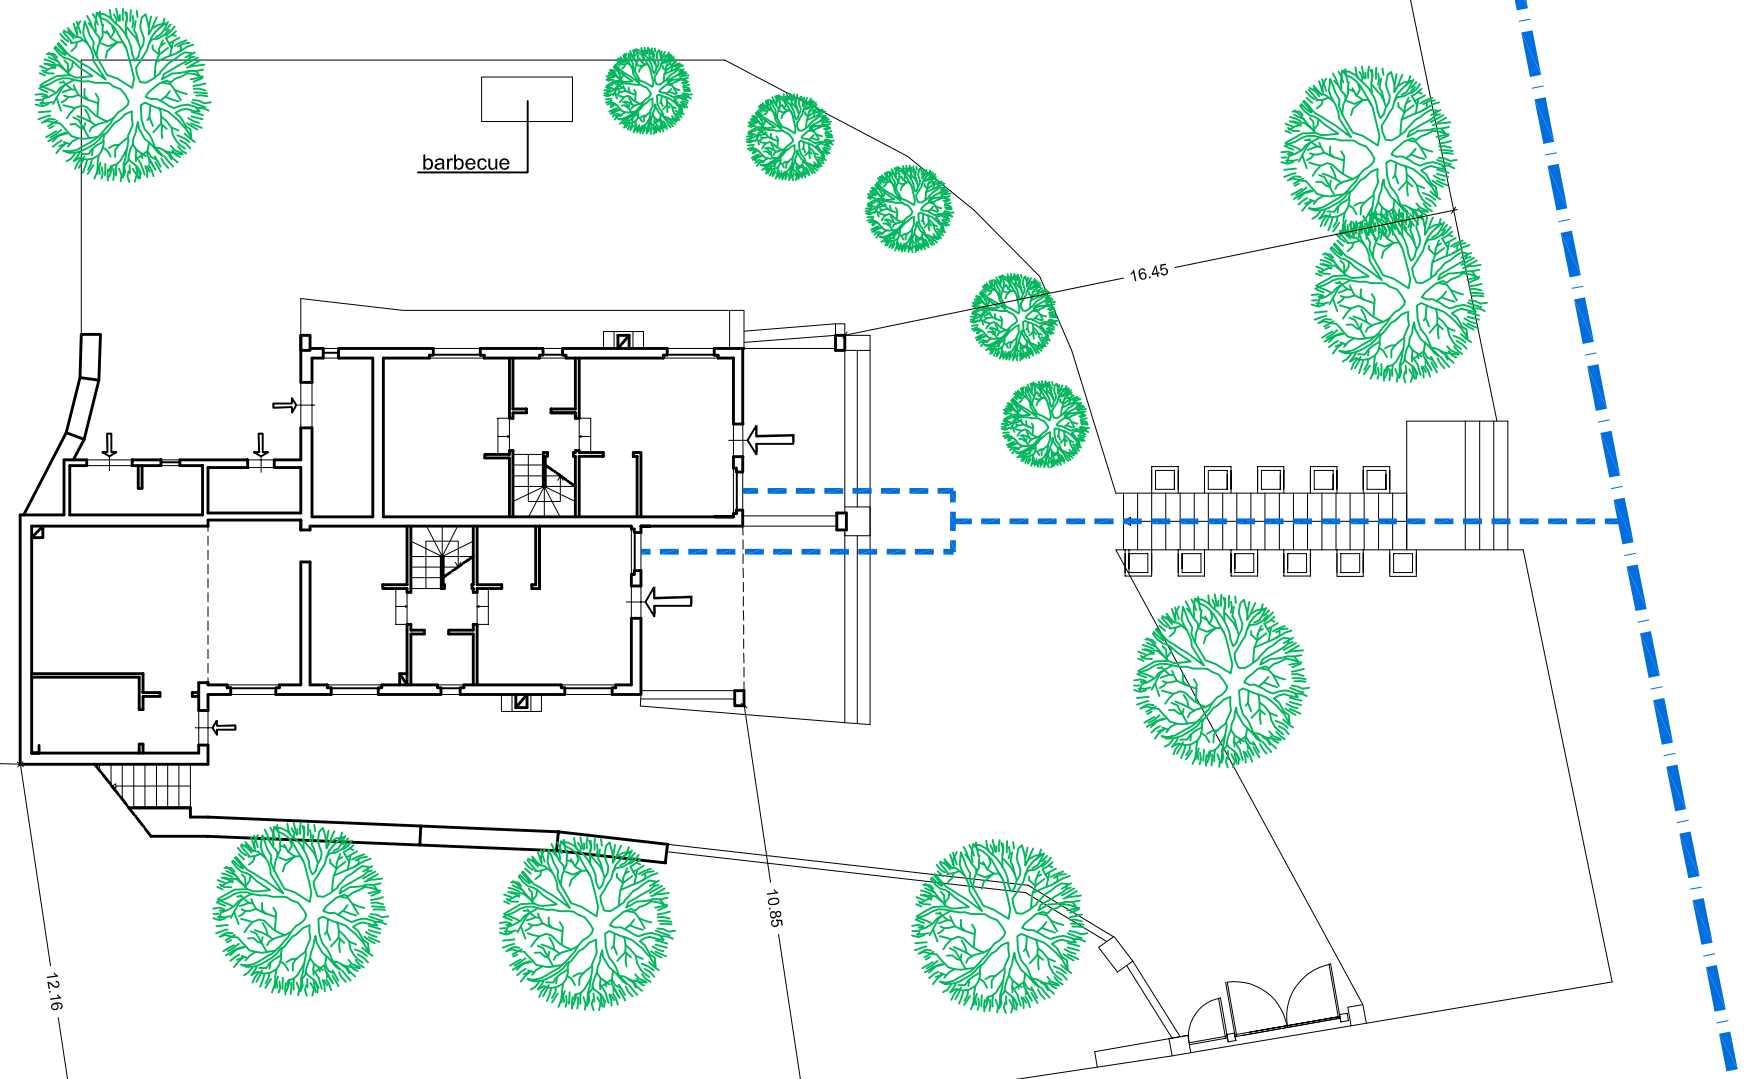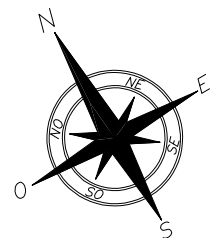



PLANIMETRIA 1:200
Stato Attuale

LEGENDA

➡ Accessi al fabbricato oggetto di intervento

— — — — — Linea fognatura pubblica

- - - - - Linea esistente allaccio alla fognatura pubblica

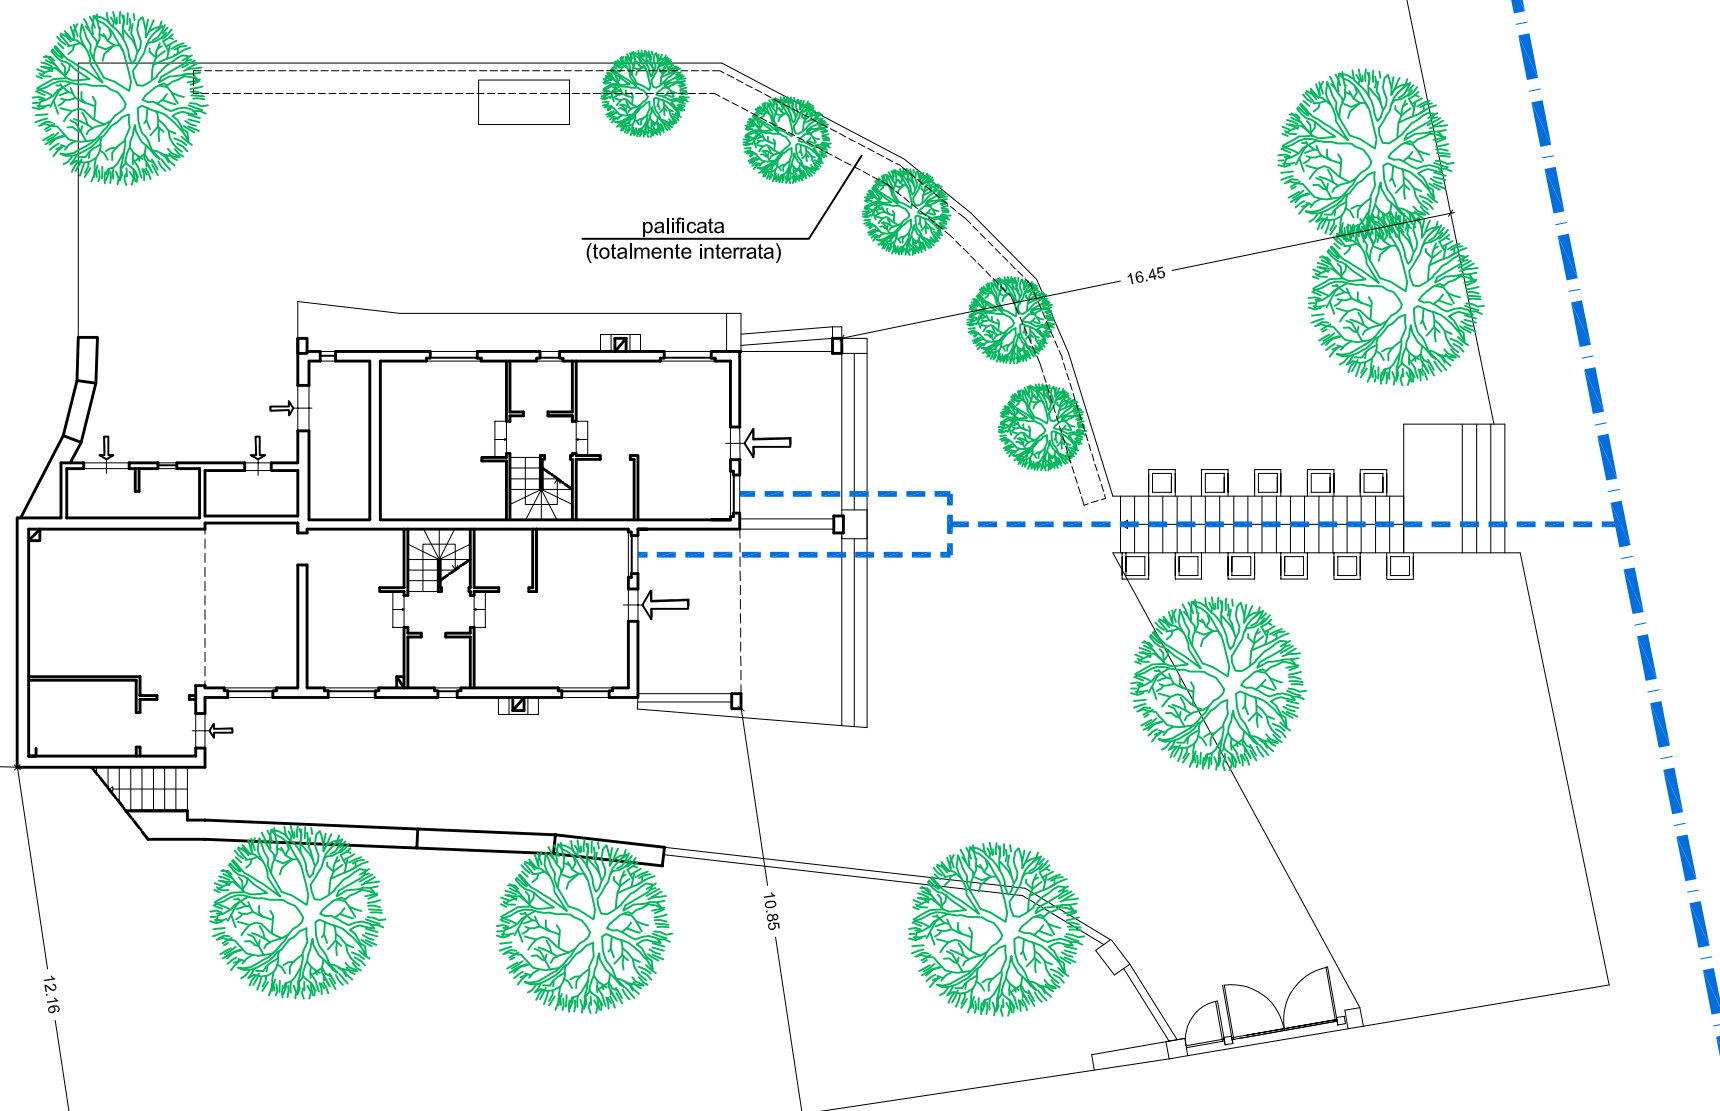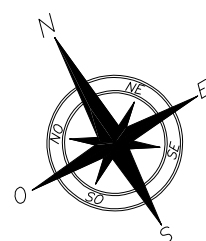

PLANIMETRIA 1:200
Progetto