

LEGENDA

- STATO ATTUALE
PROGETTO

PROVINCIA DI PERUGIA

comune di NORCIA
COMMITTENTE

PERFETTI PAOLA (delegato)

OGGETTO
Progetto di ristrutturazione con riparazione e rafforzamento locale di edificio destinato a civile abitazione in seguito agli eventi sismici del 24.08.2016 e succ. TESTO UNICO Ricostruzione Privata - Ordinanza n. 130/2022 s.m.i. (ablativo), più contestuale SANATORIA EDILIZIA in base alla L. 130/2019, art. 39 ter e succ..


tavola SOVRAPPOSTO Stato Attuale-Progetto

PIANTE - PROSPETTI - SEZIONI


PROGETTISTA ARCHITETTONICO: Ing. Lorenzo Neri
D.L. ARCHITETTONICO: Geom. Galiano Brandimarte
PROGETTISTA STRUTTURALE: Ing. Lorenzo Neri
D.L. STRUTTURALE: Ing. Lorenzo Neri

PRJ.LCI S.r.l. (Ing. Neri Lorenzo)	REV. N.	g	DATA	DESCRIZIONE ULTIMA REV.	FIRMA RESP.	VISTO AQ.
Ing. Lorenzo Neri - Via Monte Veletta - Fraz. Castelluccio	01	20	04	26	INTEGRAZIONE al Prot. 8641 del 20/04/26	Trap
Geom. Galiano Brandimarte						
Redatto da: Geom. Michele Trapani						
DATA EMISSIONE						
1:100						


NON E' PERMESSO CONSEGNARE A TERZO O RIPRODURRE QUESTO DOCUMENTO NE' UTILIZZARE IL CONTENUTO O RENDERLO NOTO A TERZO SENZA LA NOSTRA AUTORIZZAZIONE ESPLICITA. OGNI VIOLAZIONE COMPORTE IL RIMBORSO DEI DANNI SUBITI E TUTTA RISERVA DI TUTTI I DIRITTI DERIVANTI DA BREVETTI O MODELLI.

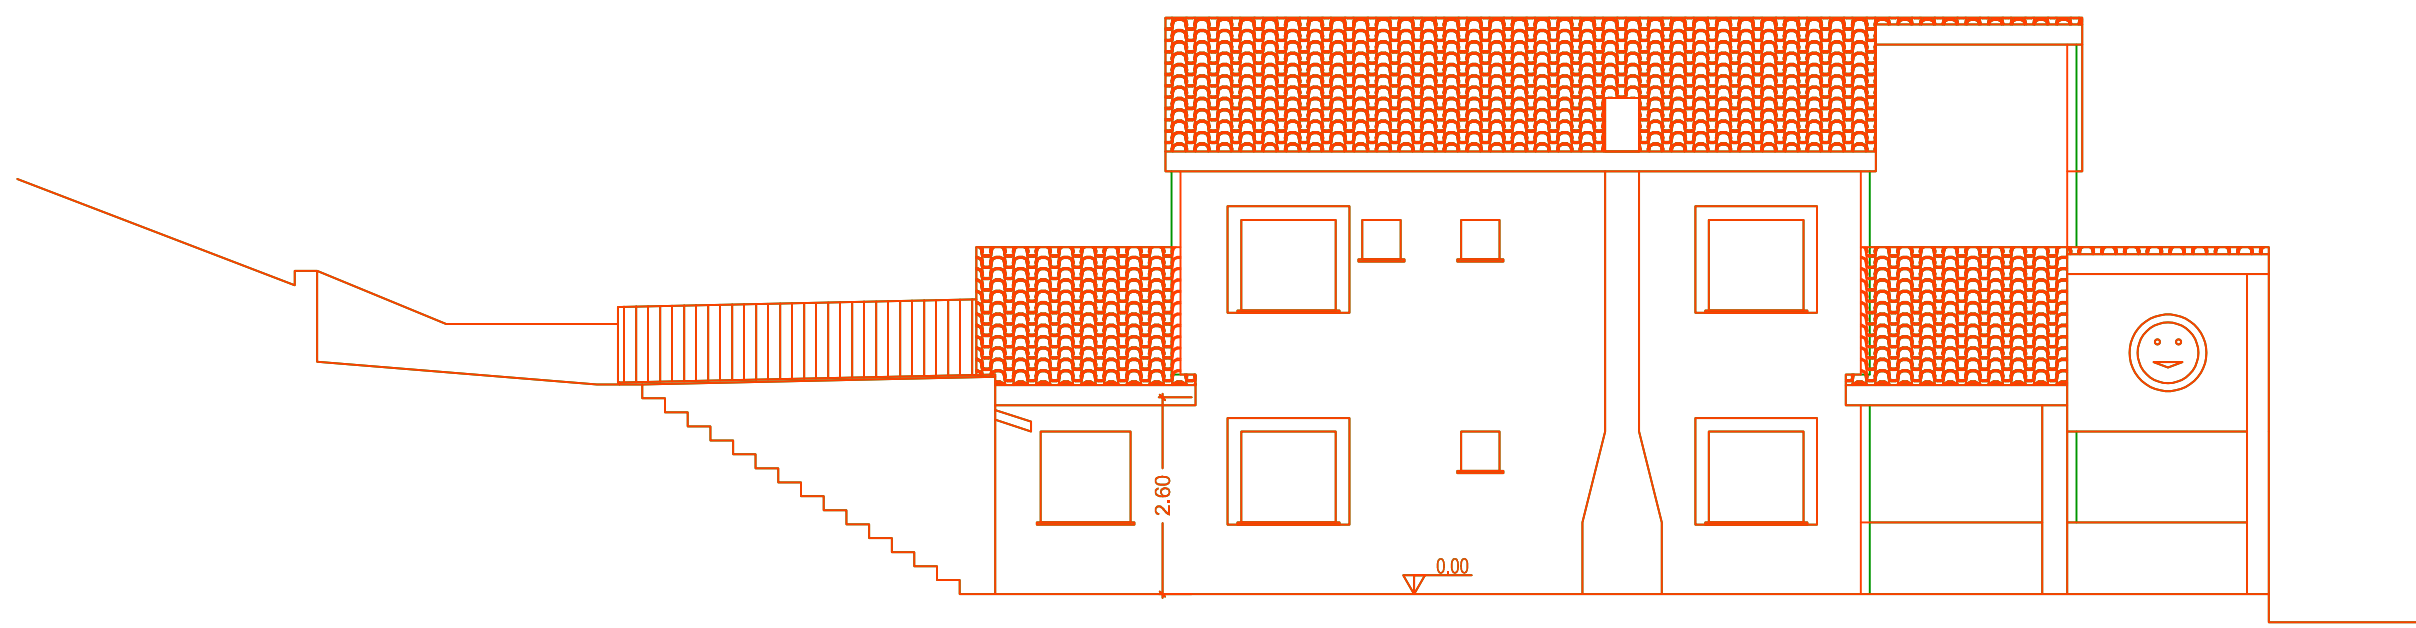


Prospetto Sud-Ovest

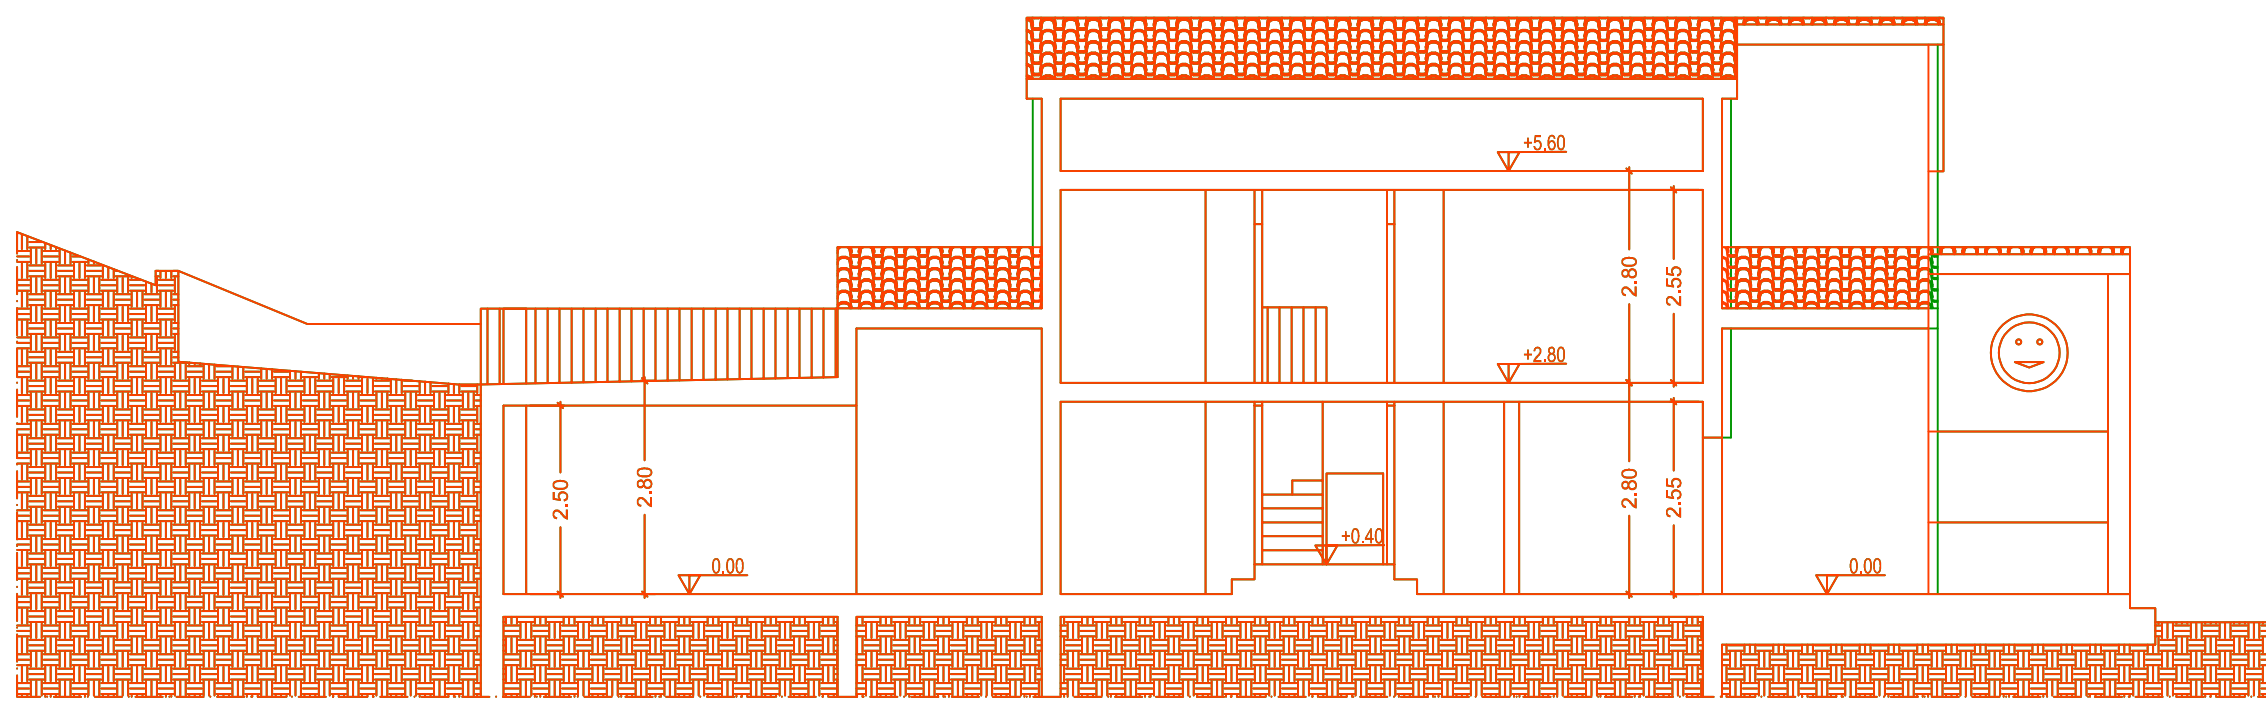


Sezione A-A

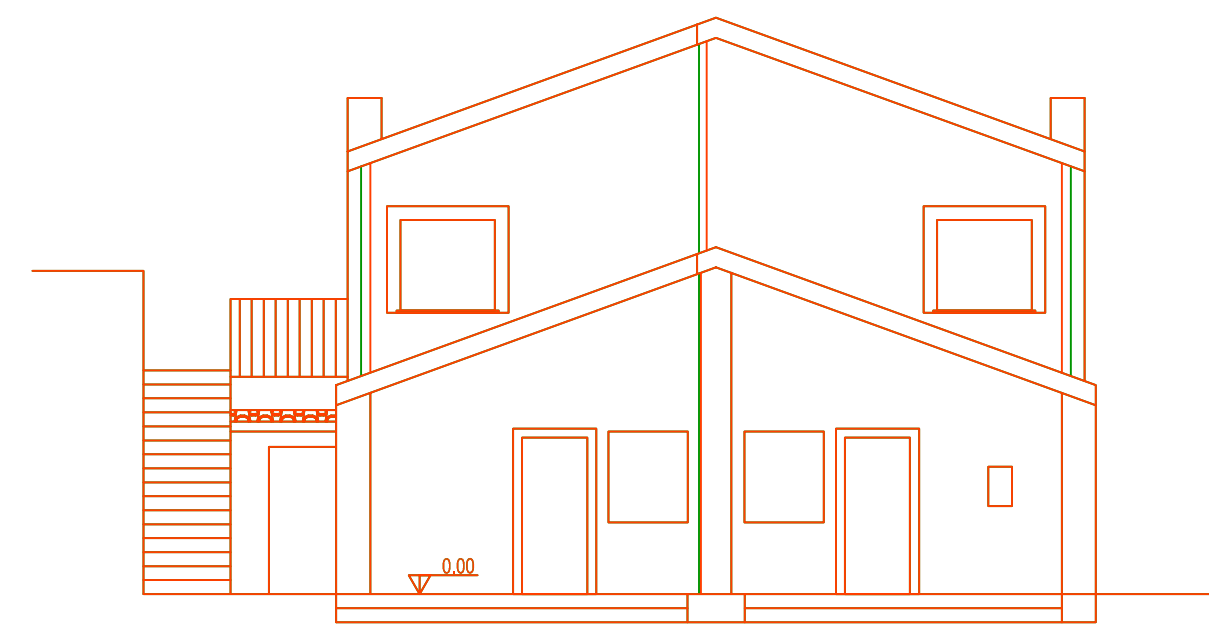


Prospetto Sud-Est

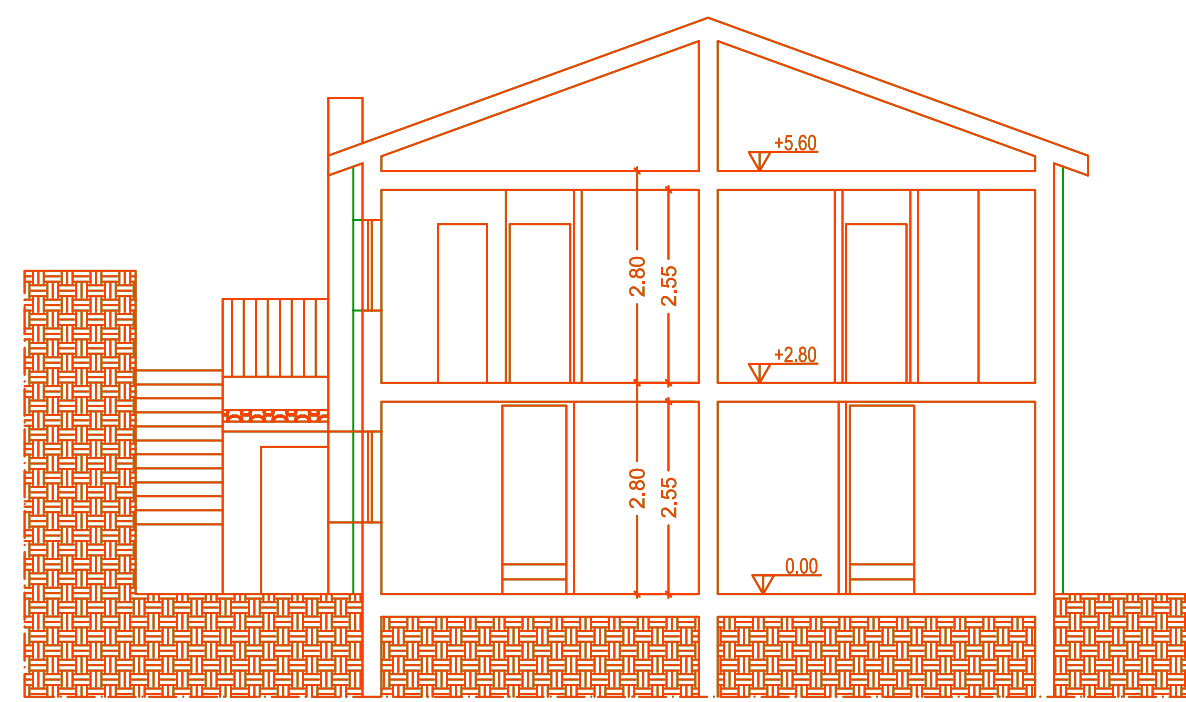


Sezione B-B

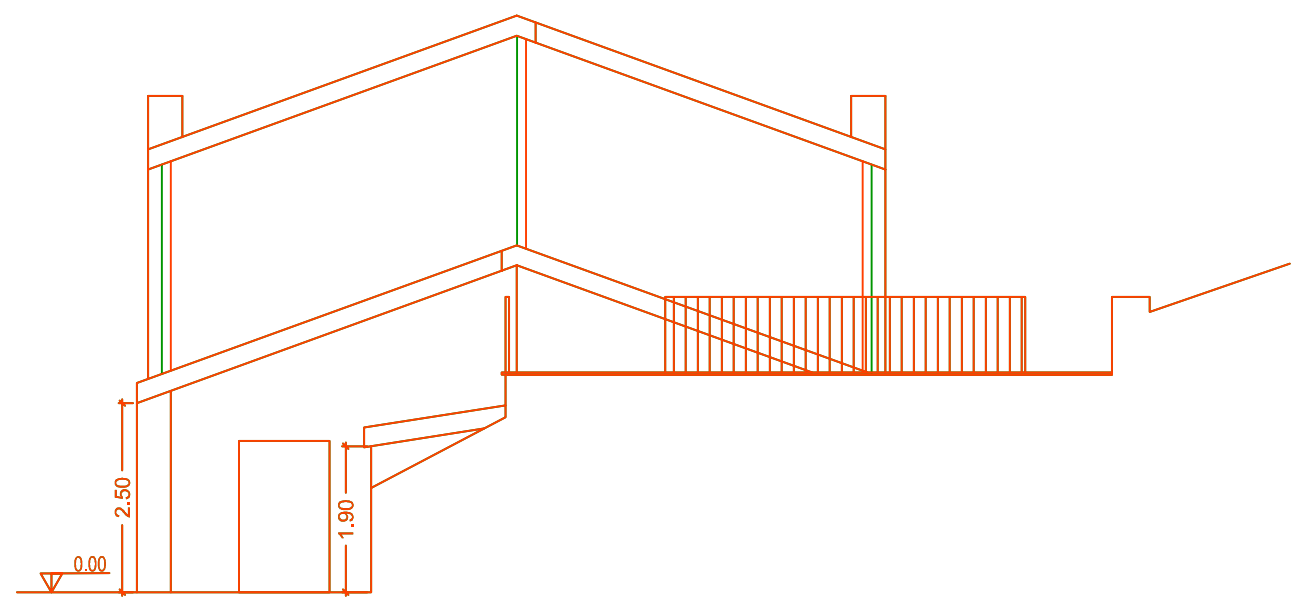


Prospetto Nord-Ovest

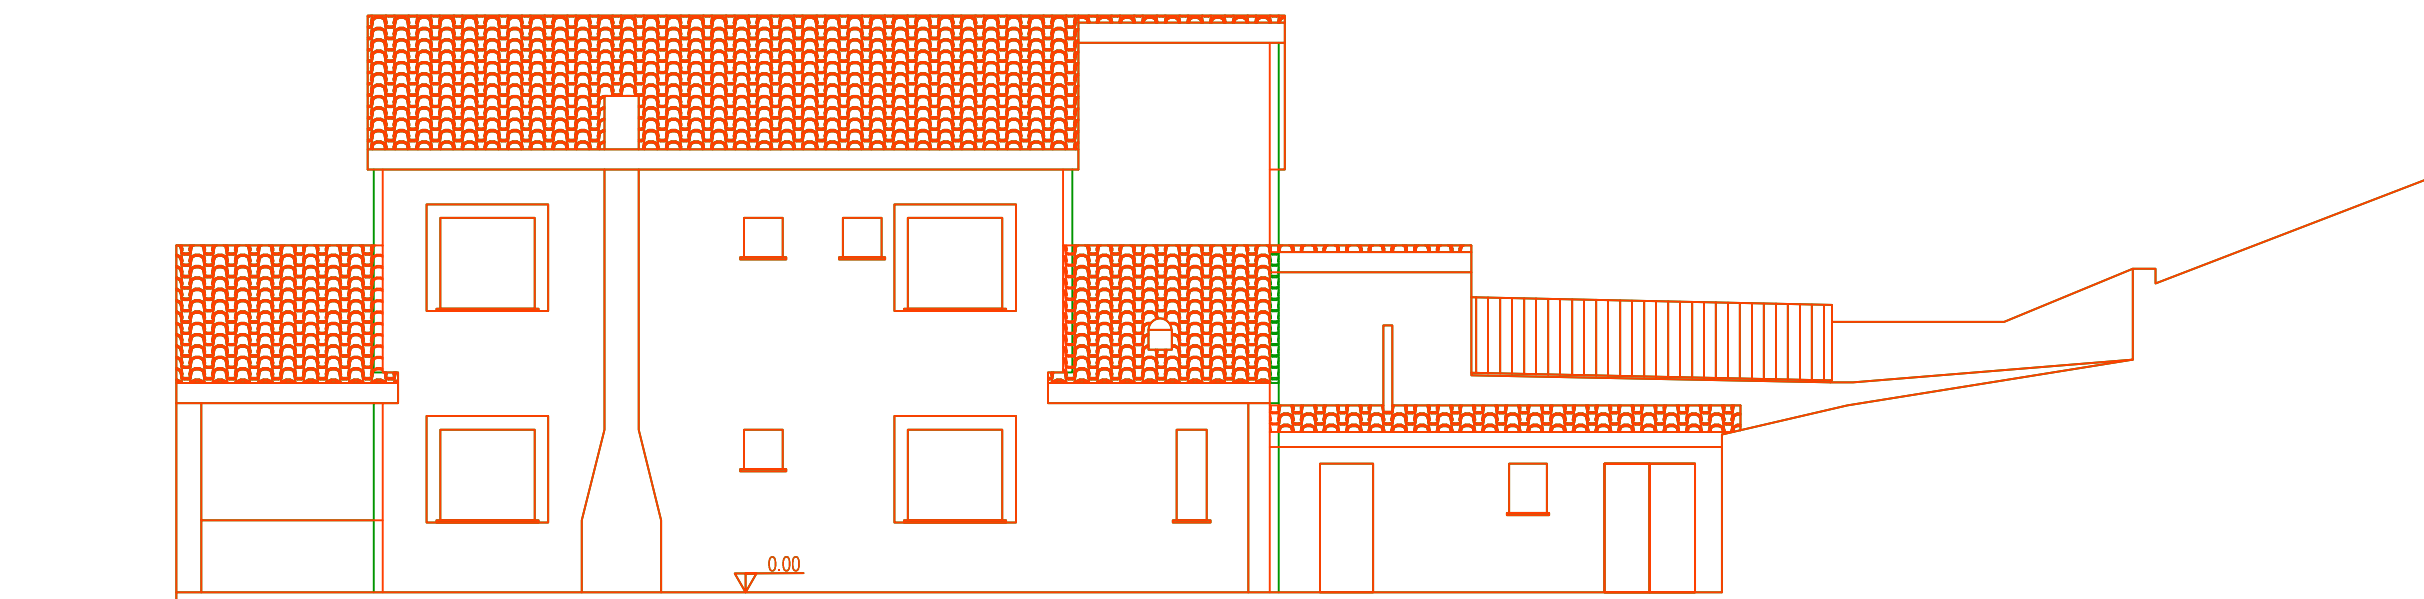


Prospetto Nord-Est

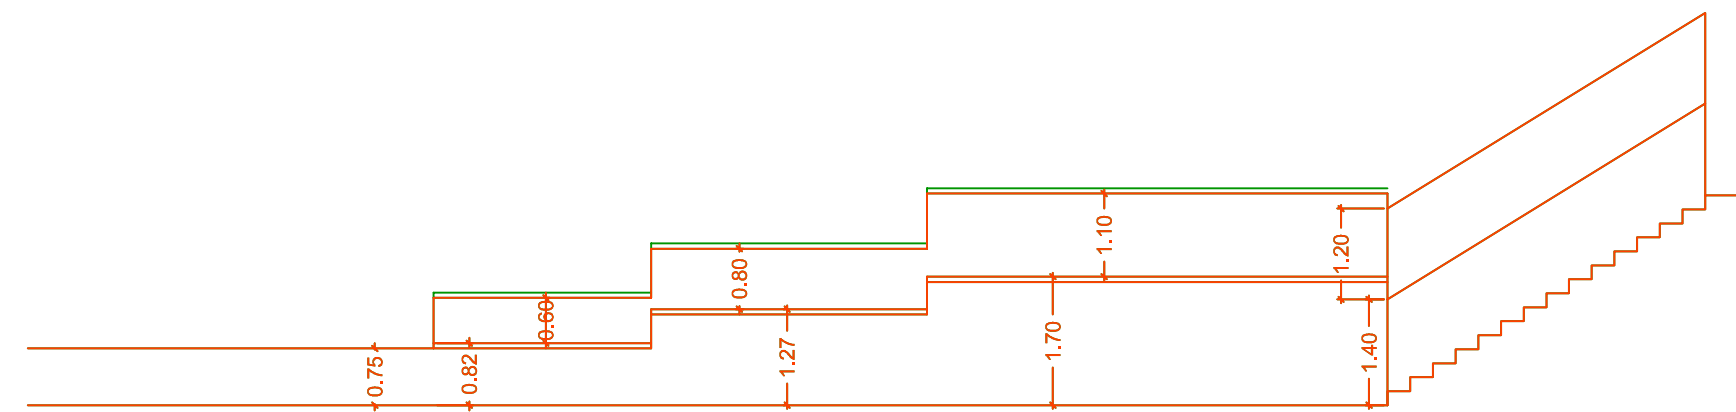


PROSPETTO MURO DI CONTENIMENTO

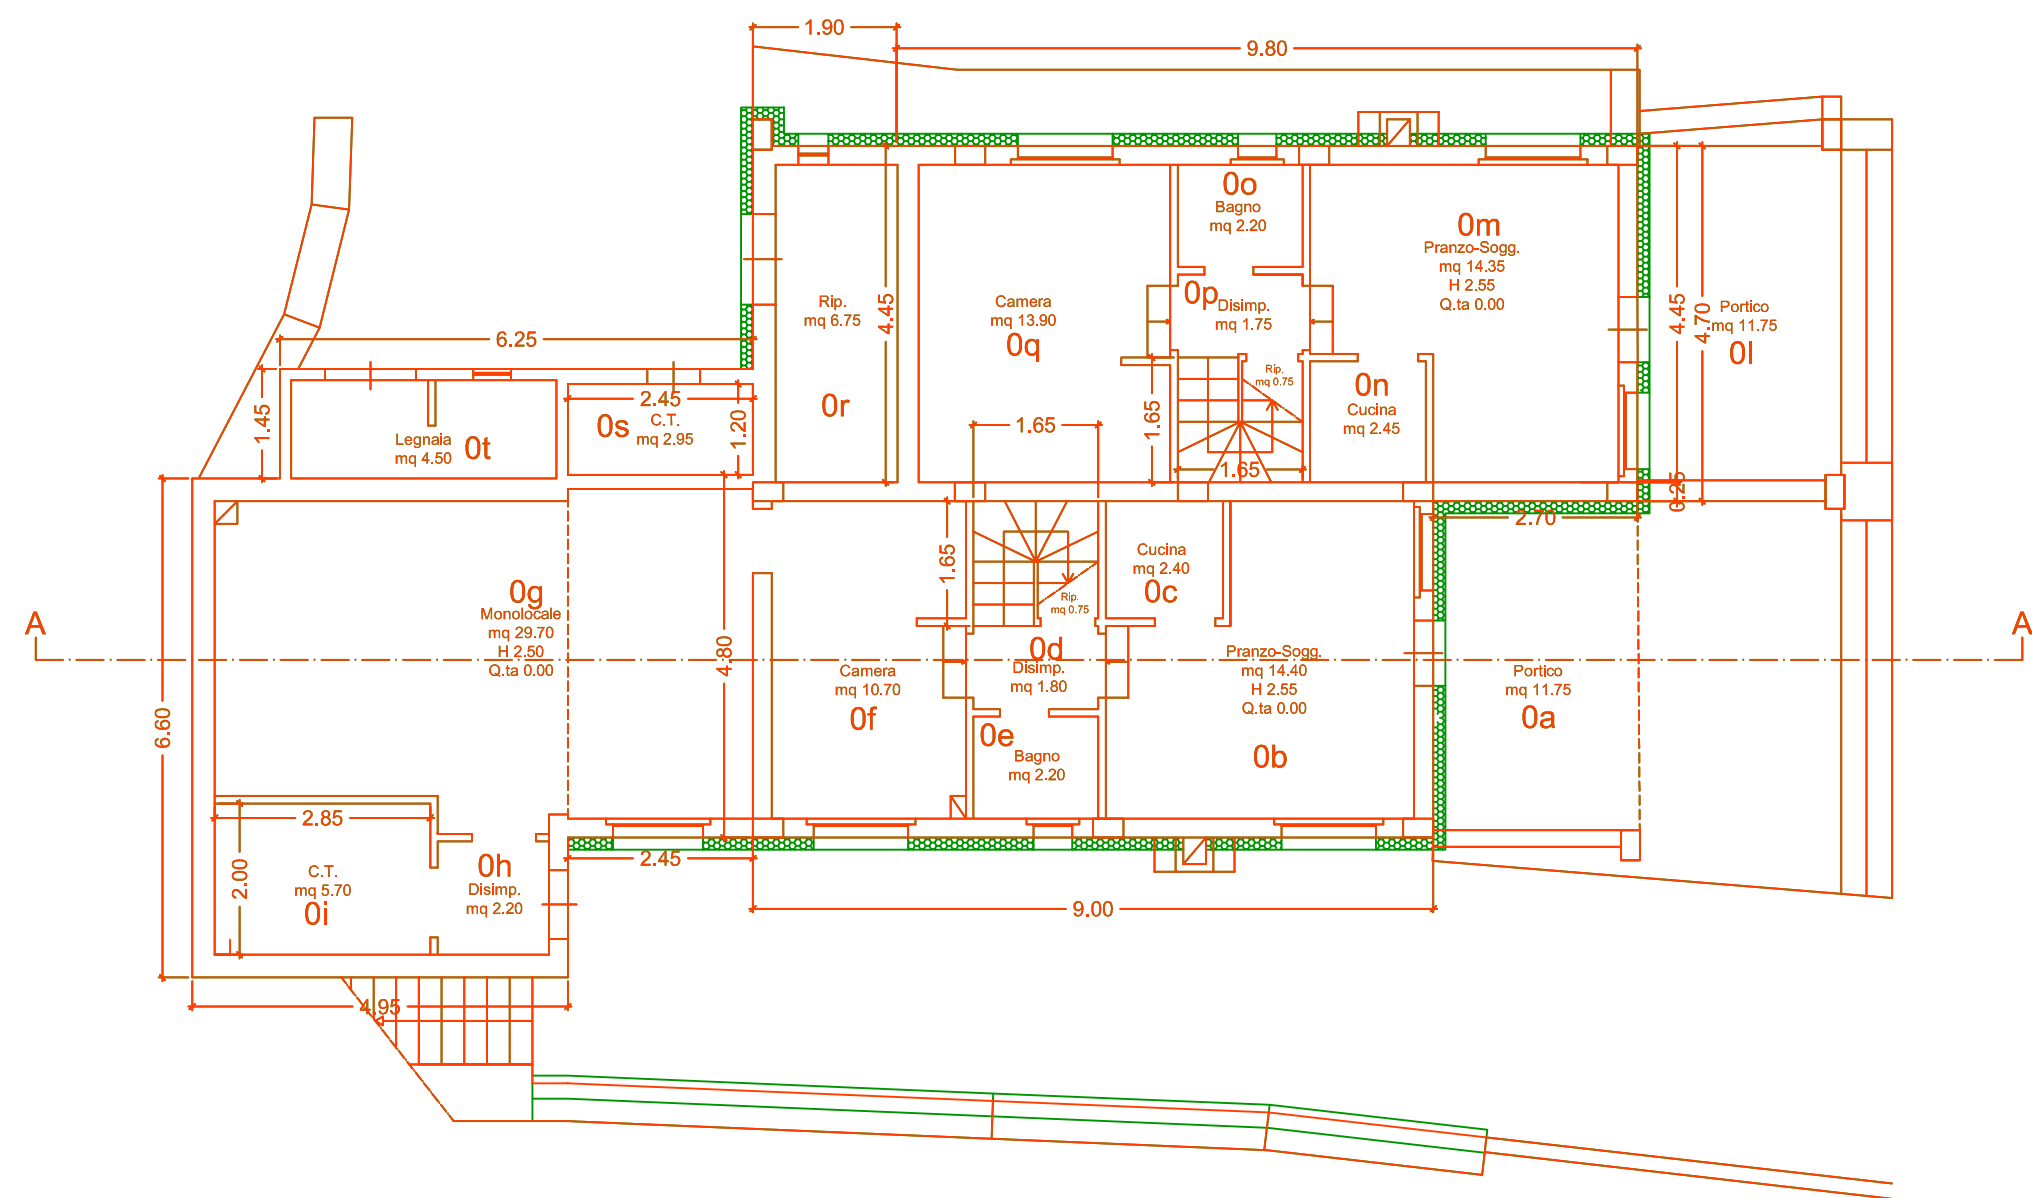

PIANTA PIANO TERRA

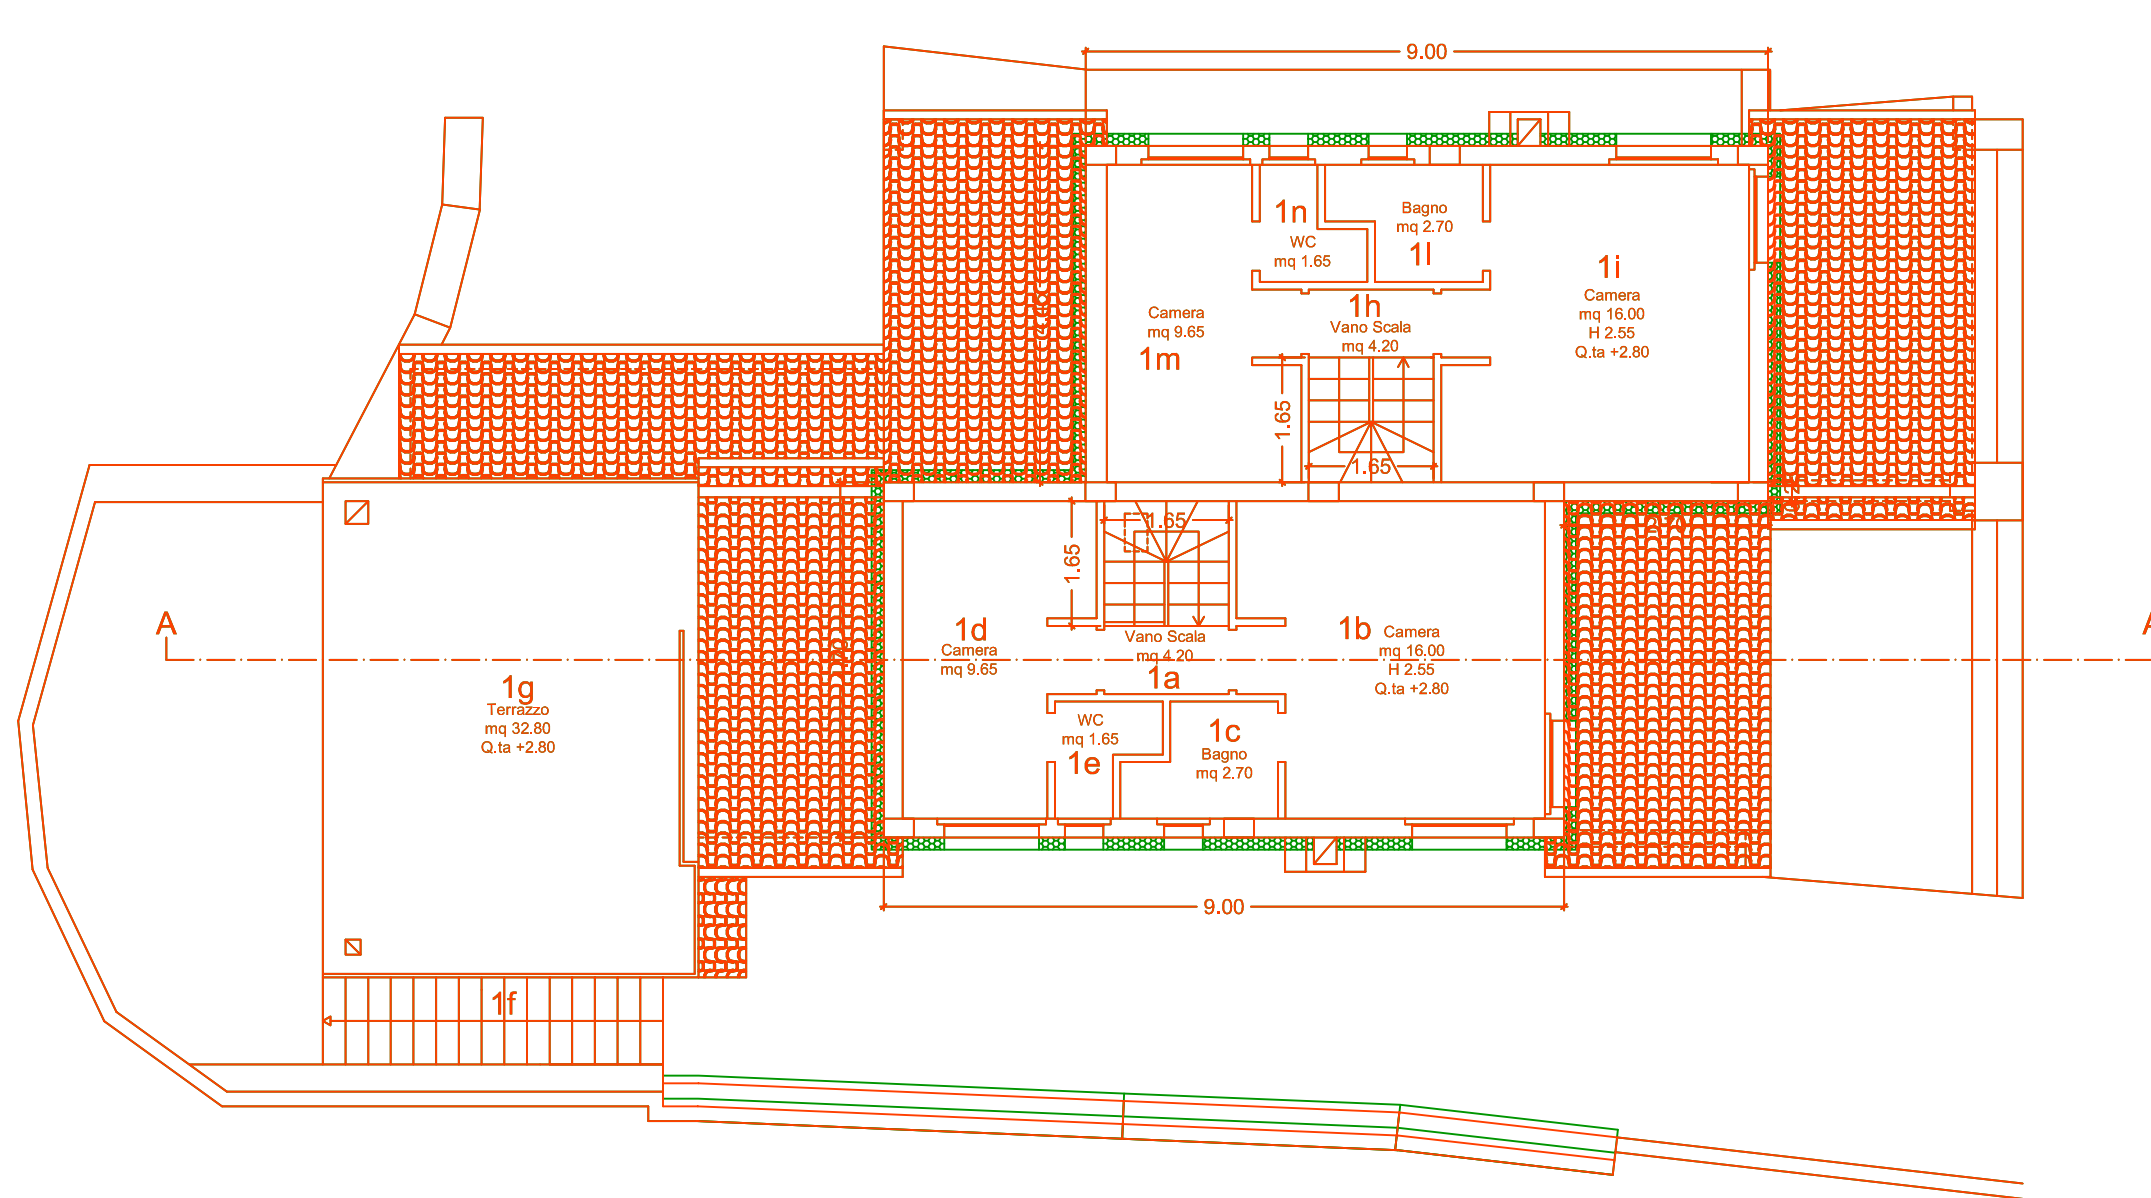

PIANTA PIANO PRIMO

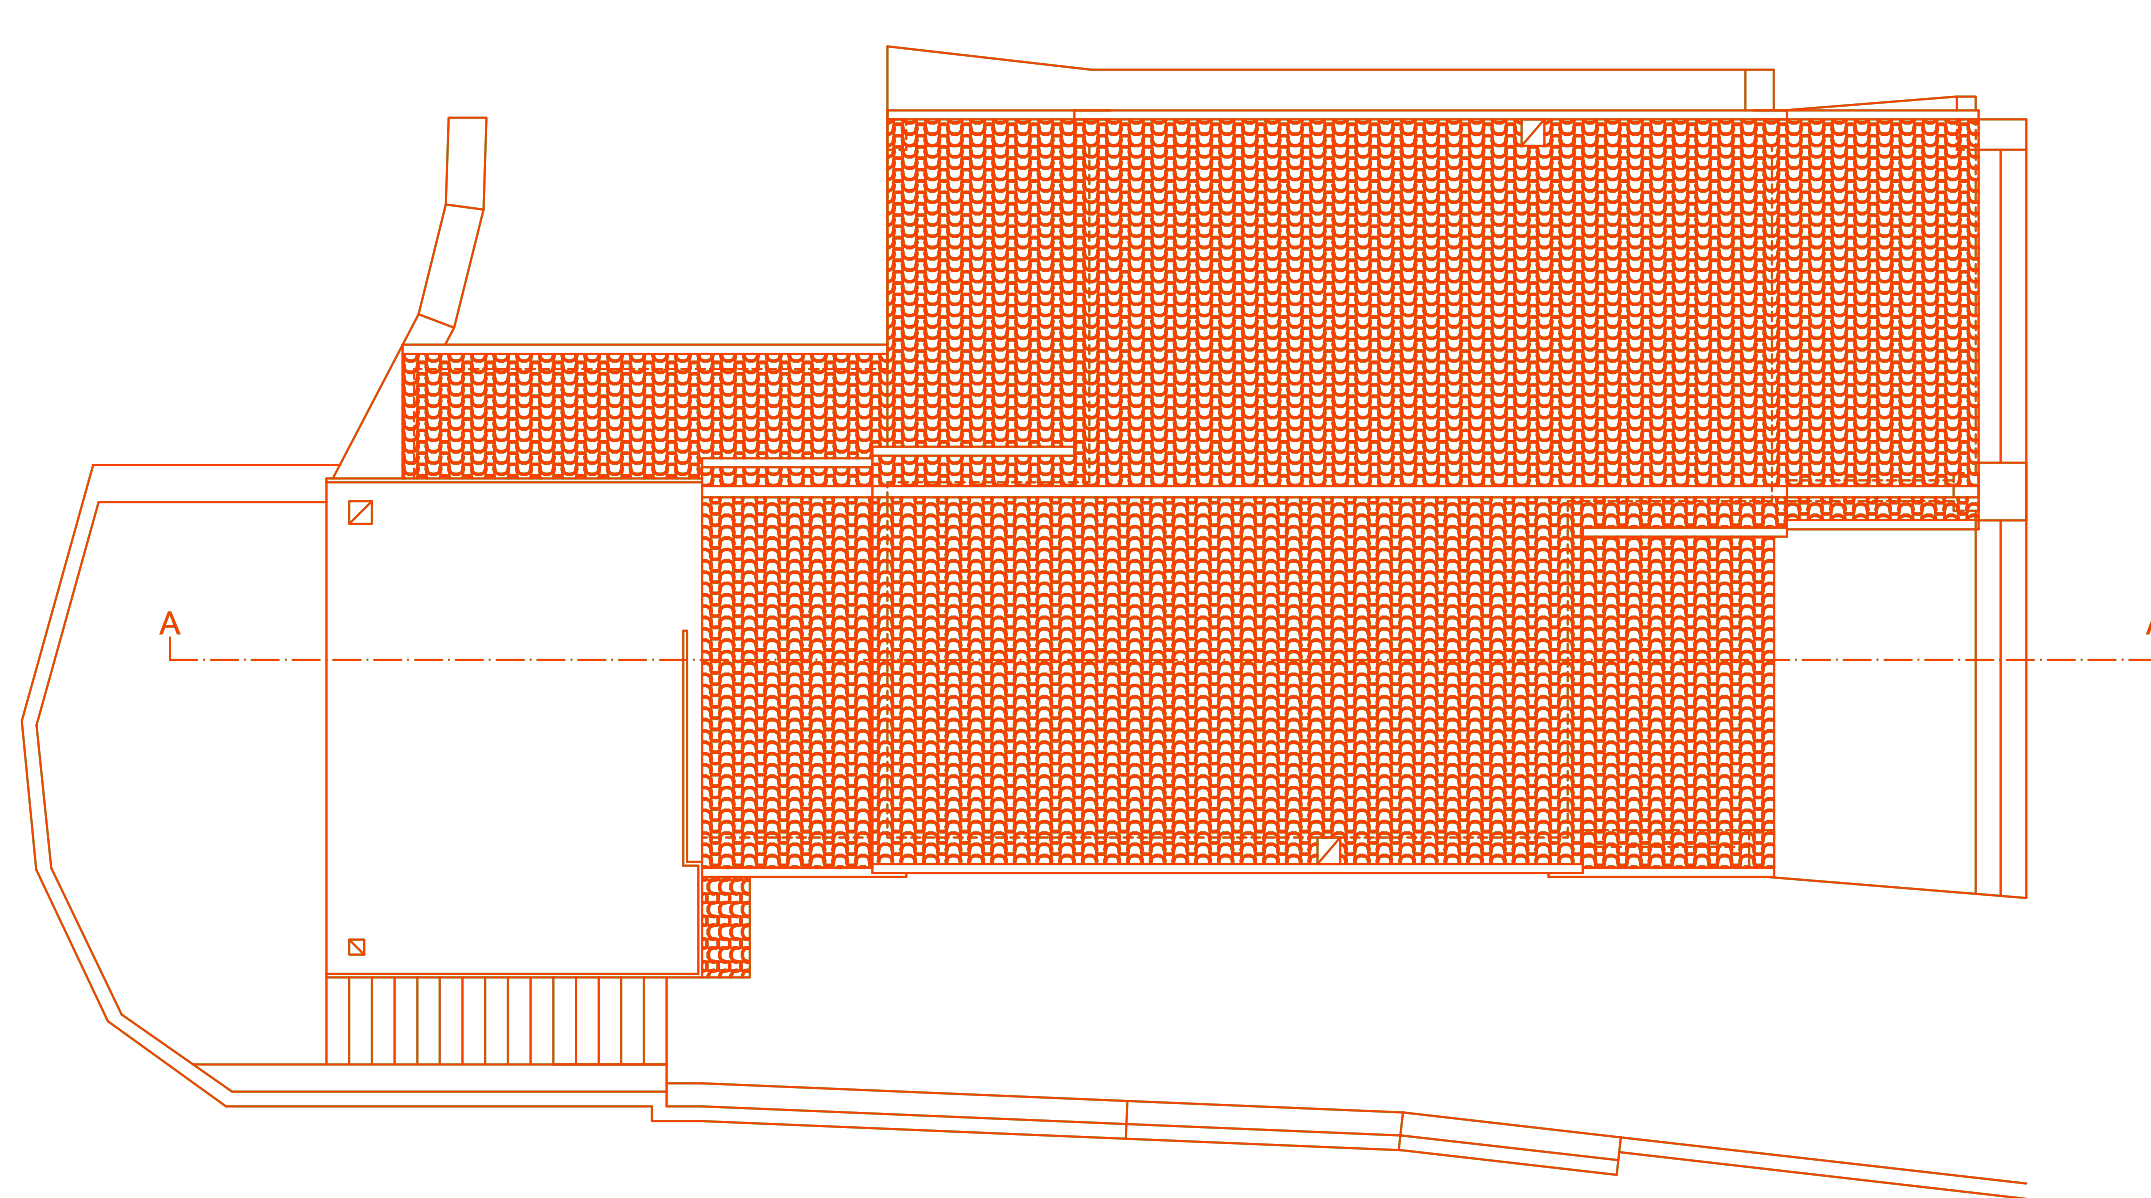

PIANTA COPERTURA