

REGIONE DELL'UMBRIA
COMUNE DI NORCIA
PROVINCIA DI PERUGIA



INTERVENTI DI ADEGUAMENTO SISMICO E
DEMOLIZIONE E RICOSTRUZIONE DI UN EDIFICIO AD
USO ABITATIVO DANNEGGIATO DAGLI EVENTI
SISMICI DEL 24.08.2016 E SUCCESSIVI

COMMITTENTE/DELEGATO:
Avv. Angeletti Valentino

LOCALITA':
Norcia,
Loc. San Pellegrino

DATI CATASTALI:
Fg. 169 - P.lla 725-726-727

ZONA P.R.G.:
na

SCALA:
N.TAVOLA:
Aggiornamenti:

ELABORATO:
INQUADRAMENTO TERRITORIALE


STUDIO TECNICO
GEOM. LUCA SANTIFICETUR

Via Roma, 71 06083 BASTIA UMBRA (PG) ITALY tel. 349/0589855
e-mail: luca.santificetur@gmail.com PEC: luca.santificetur@geopec.it

IL COMMITTENTE e DELEGATO:
Avv. Angeletti Valentino


IL PROGETTISTA ARCHITETTONICO:
Geom. Luca Santificetur

IL DIRETTORE DEI LAVORI:
Geom. Aldo Leoncilli

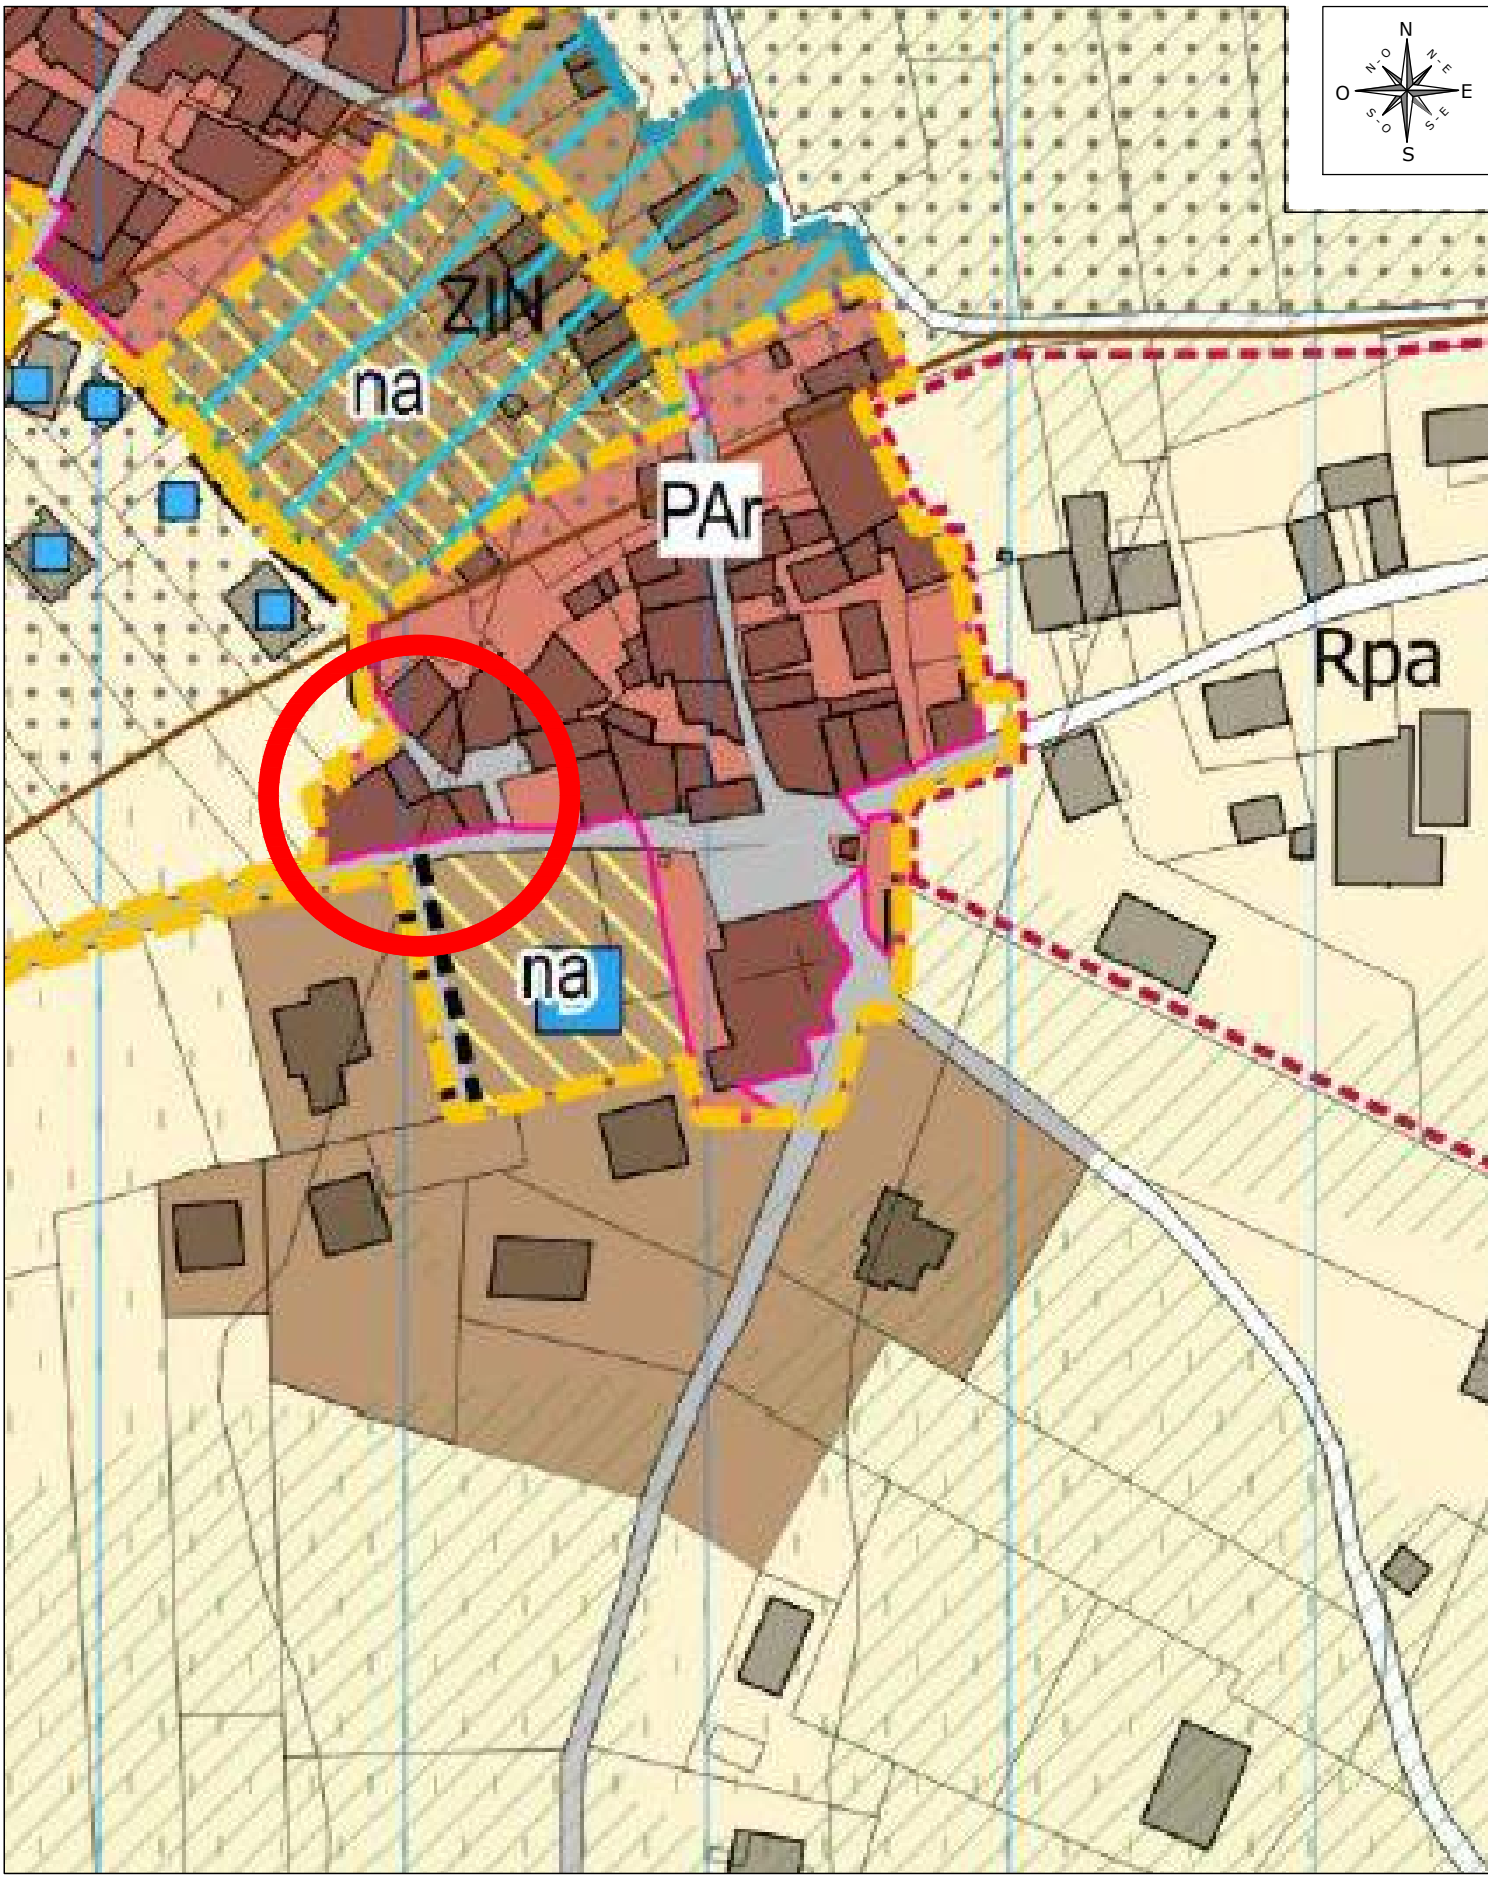

ESTRATTO PRG

- Perimetrazioni Piani Attuativi per la ricostruzione
- Aree a rischio sismico
- Centri e borghi caratteristici

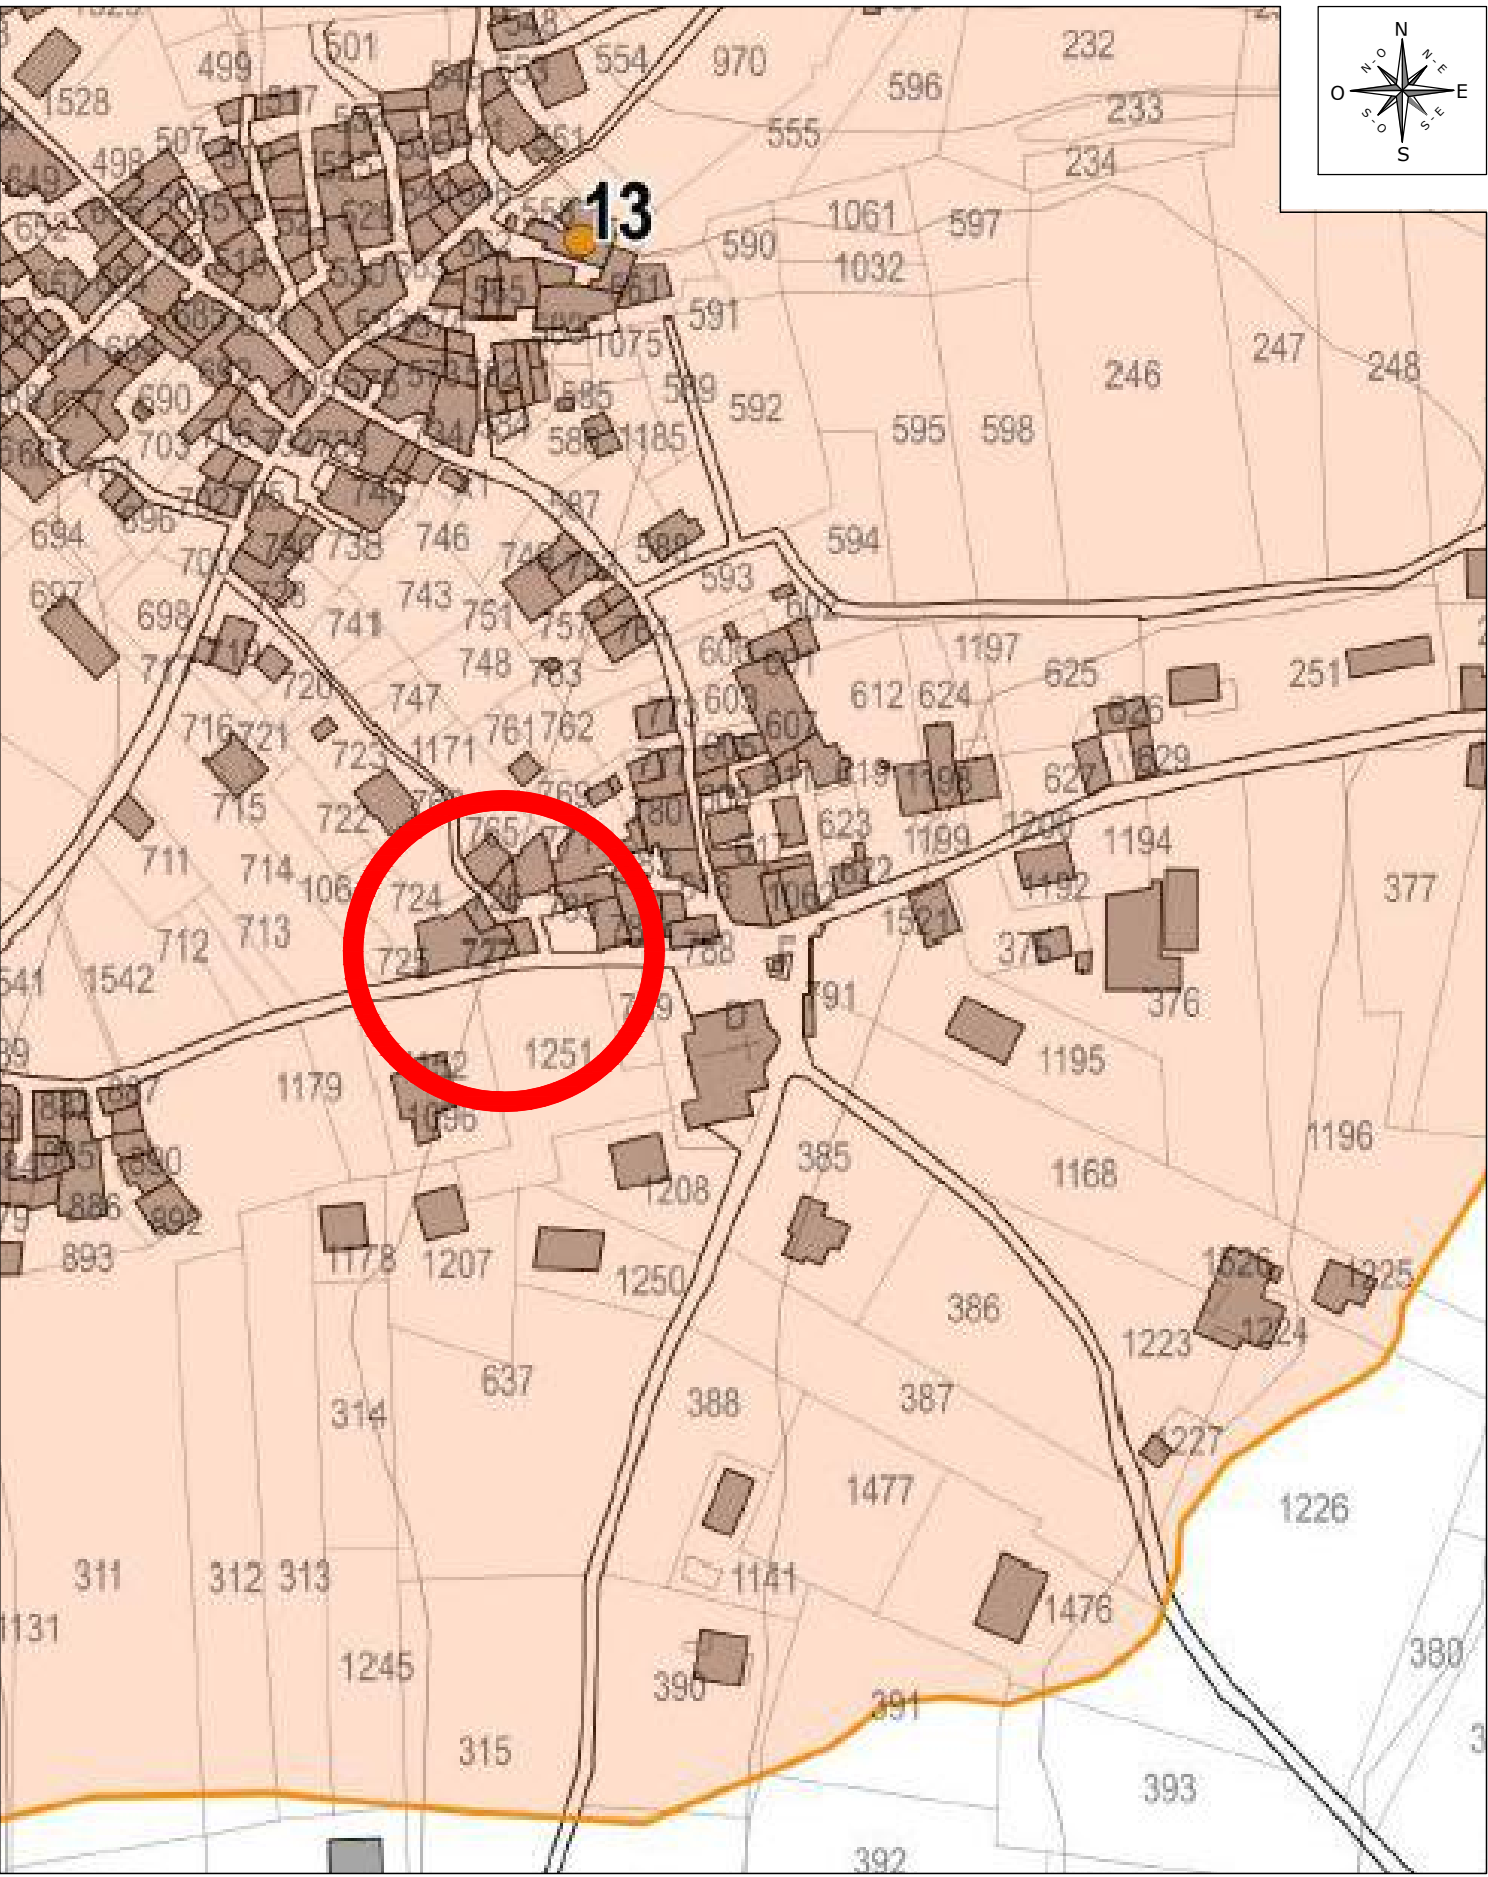

ESTRATTO VINCOLI

- Aree di tutela archeologica delle aree indicate



ESTRATTO VINCOLI

Beni Paesaggistici Art. 142, comma 1
- D.Lgs 42/2004



ESTRATTO MAPPA CATASTALE
FOGLIO N. 169, PARTICELLA N. 725-726-727



ESTRATTO GOOGLE EARTH



ESTRATTO PIANO ATTUATIVO