



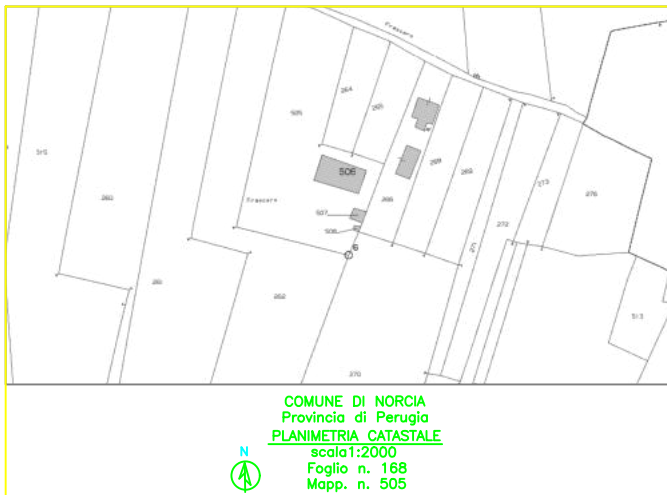


COMUNE DI NORCIA
Provincia di Perugia
PRG - Parte Strutturale
1000/15000
Area di Particolare Interesse Agricolo


STUDIO TECNICO Geometra Mario SALVATORI Via Anicia 89 Tel. 816173 NORCIA (Pg)						
Committente: Soc. Agricola VALOR S.r.l.s.						
Progetto di COSTRUZIONE DI TUNNEL AGRICOLO						
Cantiere: NORCIA Frazione FRASCARO; Fg. n. 168 magg. n. 505						
Elaborato: PROGETTO ARCHITETTONICO						
Emesso il	Maggio 2026	Tav. N° 1	Il Progettista D.L.			
Scala	1:100					
DATA	REVISIONE	Il Committente				
File:						
DISPOSIZIONE						
Il presente disegno è proprietà esclusiva dello studio e non può essere riprodotto né ristampato a terzi né utilizzato per scopi diversi da quelli di destinazione senza l'autorizzazione scritta di questo Studio Tecnico che ne conserva la proprietà.						

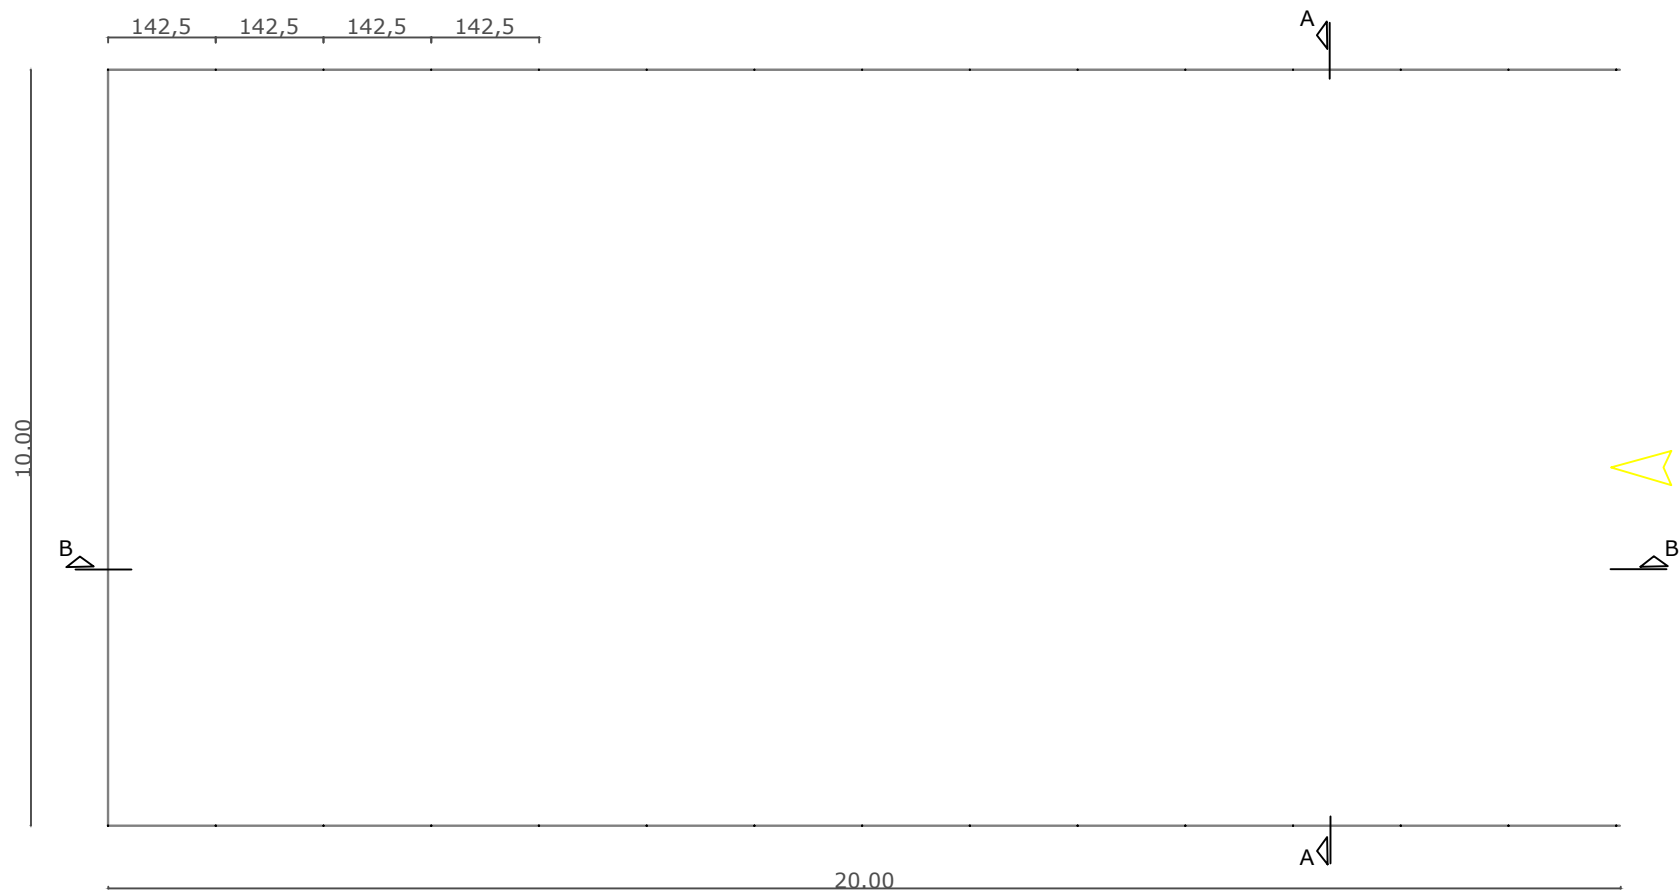


PIANTA PIANO TERRA

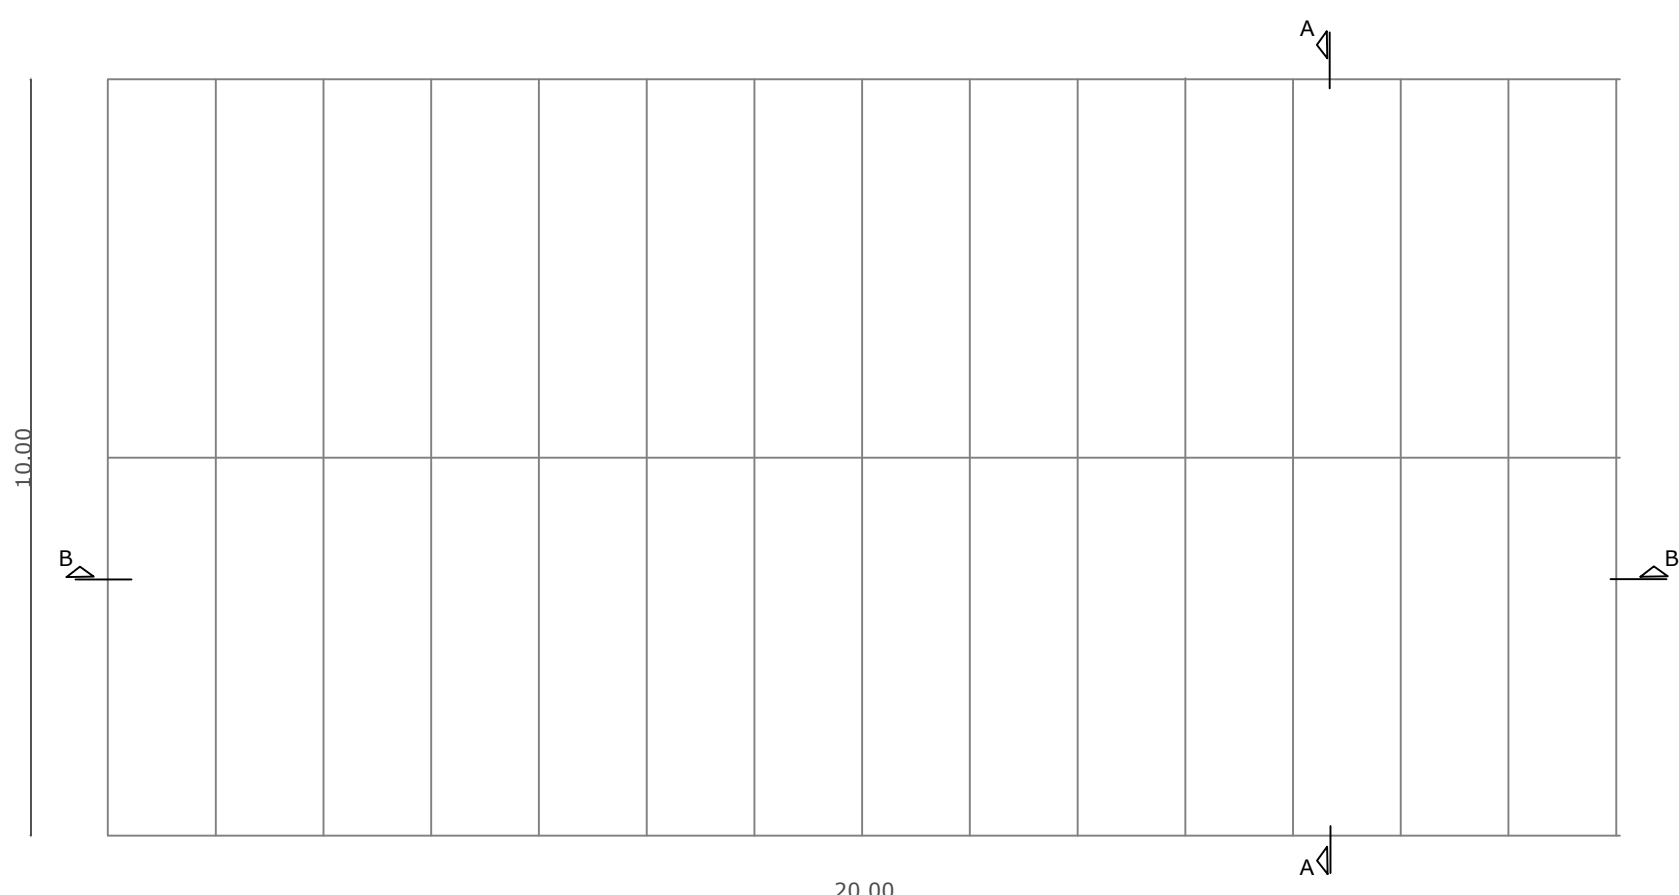


PIANTA COPERTURA

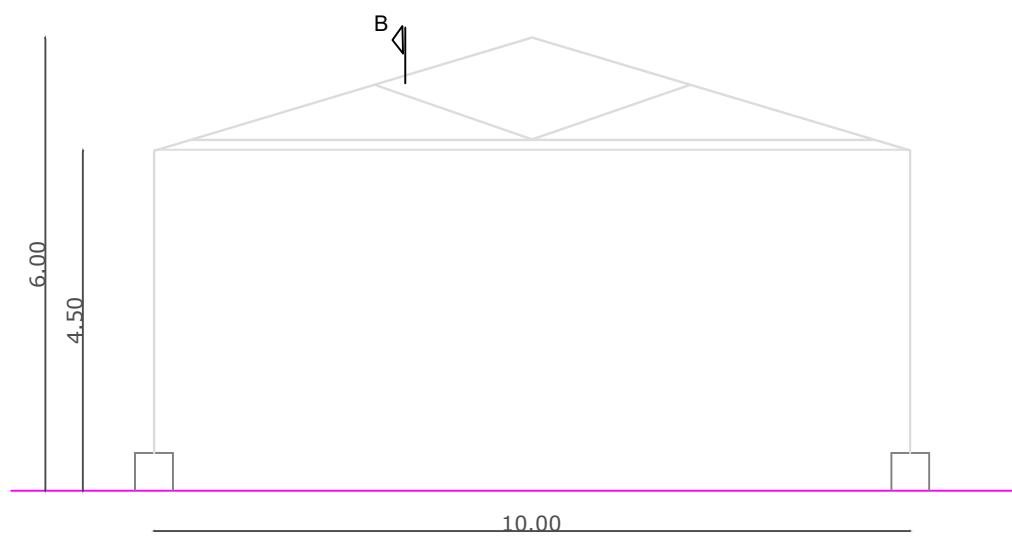


SEZIONE A-A

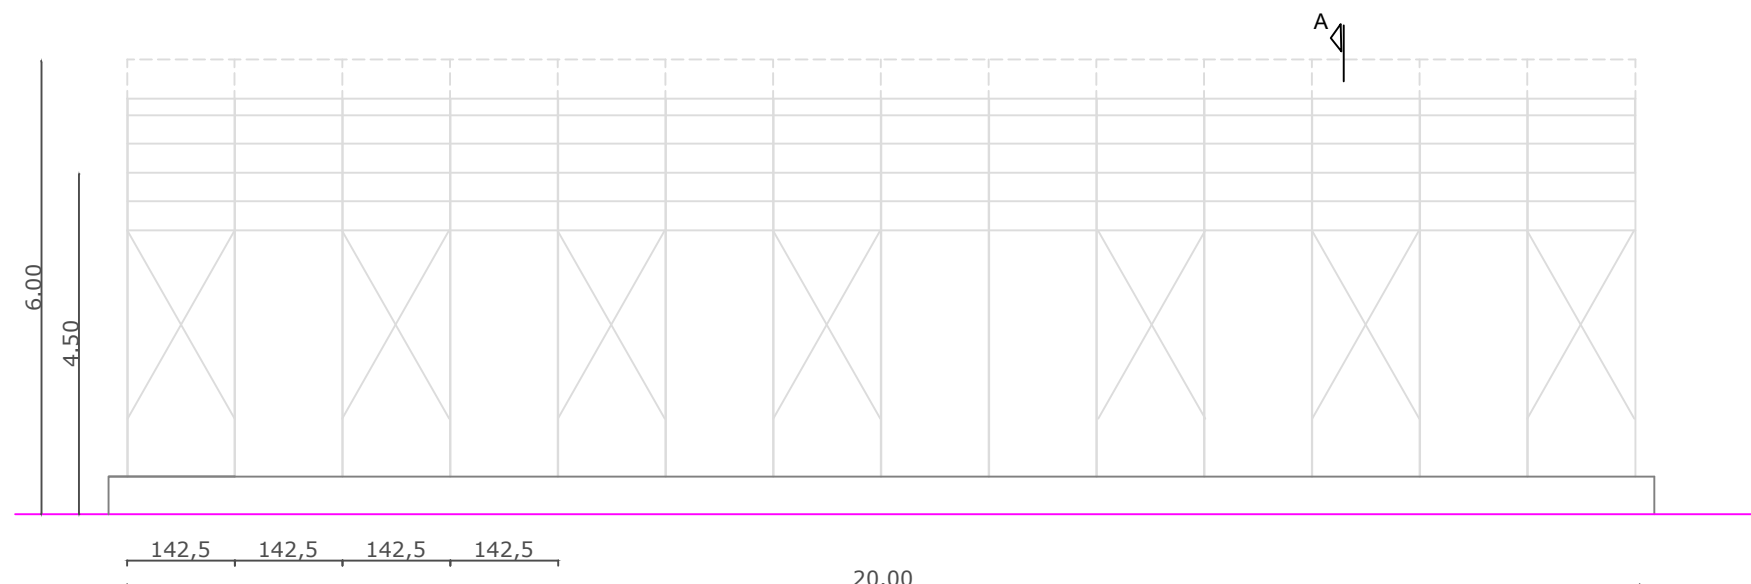

SEZIONE B-B

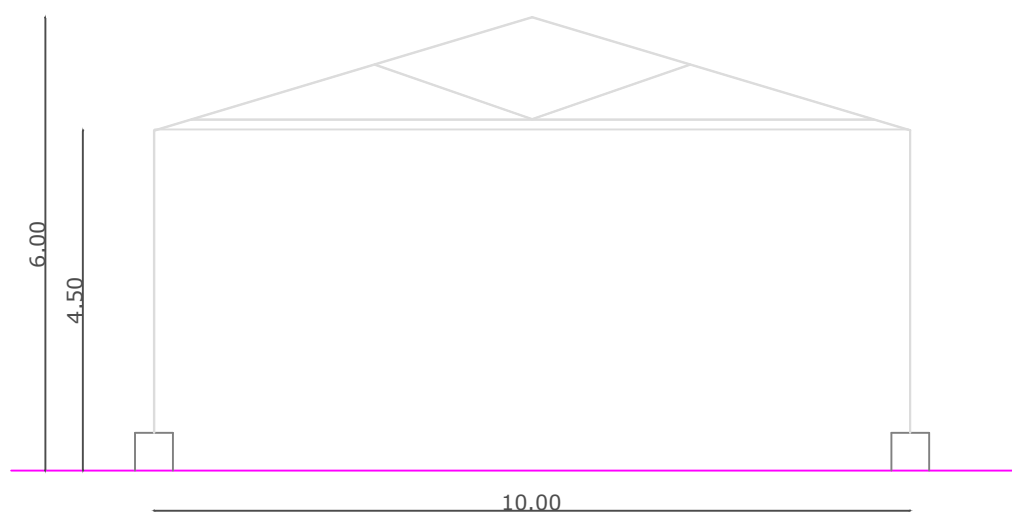

PROSPETTO LATO INGRESSO

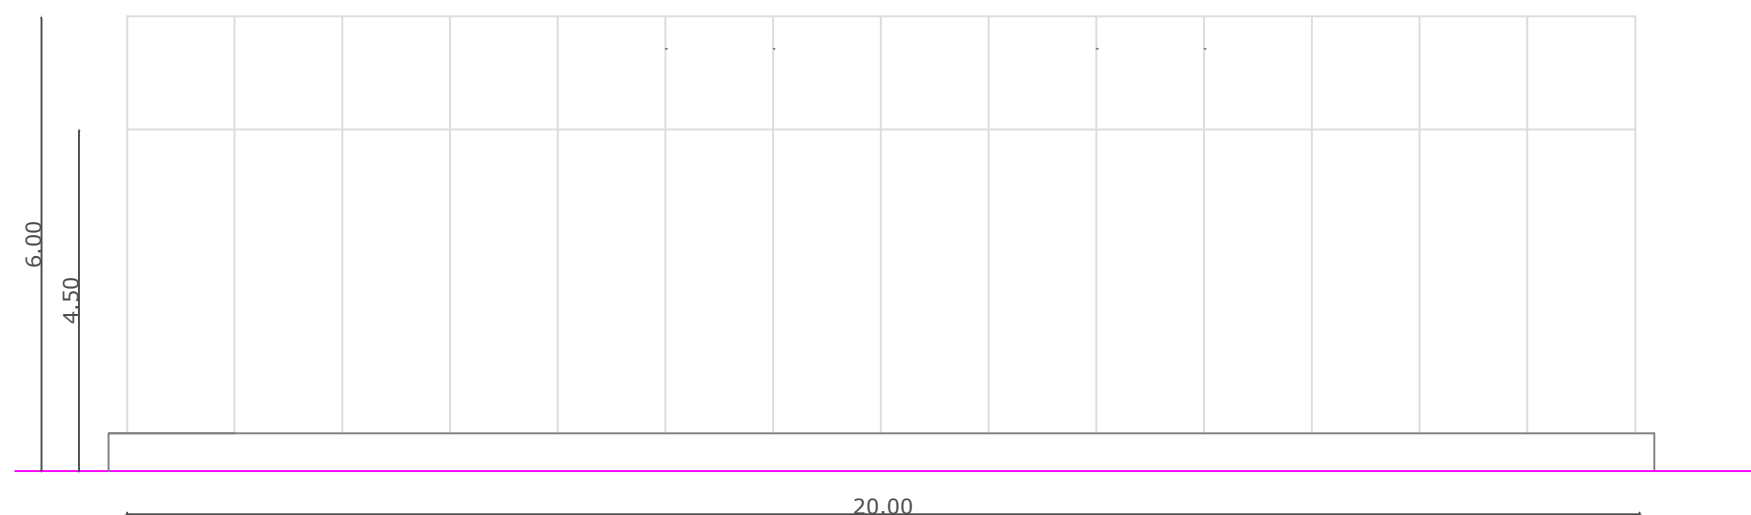

PROSPETTO LATERALE

CALCOLO PLANOVOLUMETRICO DELLA SUC E DEL VOLUME

SUPERFICIE UTILE COPERTA = $m(20.00 \times 10.00) = \text{mq. } 200.00 \text{ SUC}$

VOLUME = $\text{mq. } 200.00 \times (4.50 + 6.00) / 2 = \text{mc. } 1050.00 \text{ VOLUME}$

SUPERFICIE DI TERRENO DA ASSENTIRE:
INDICE DI EDIFICABILITA' = $0.40 \text{ mq/Ha} = 1 \text{ mq./250mq.}$
superficie del terreno da assentire $\text{mq. } 200.00 \times 250 \text{mq.} =$
 $\text{mq. } 50000.00 \text{ di terreno}$