

Comune di Norcia

Lavori di ricostruzione post-sisma Agosto 2016

- NARDI MAURIZIO -



Progettazione
SPP
STUDIO TECNICO PASQUA PALOMBI
CORSO SERTORIO 44 - 06046 NORCIA (PG)
PROGETTAZIONE E REDAZIONE
email: studiopasquapalombi@gmail.com

STUDIO TECNICO PASQUA PALOMBI
Corso Sertorio n° 44 - 06046 Norcia (PG)
e.mail: studiopasquapalombi@gmail.com

Coordinatore dei progetti: Geom. Roberto Pasqua
Progettazione strutturale, sicurezza e impianti: Geom. Roberto Pasqua
Progettazione architettonica: Geom. Roberto Pasqua
Direzione lavori: Geom. Roberto Pasqua

Tecnico incaricato e responsabile di commessa:
Geom. Pasqua Roberto


ARCHITETTONICO

Elaborato	Titolo	Scala	Riferimenti catastali
SP.01	ARCHITETTONICO	1:100	Foglio 169 Particella 979/980 Subalterno 6


Legenda			
	Struttura portante in muratura armata		
	Struttura portante in legno		
	Cappotto esterno ricoperto da intonaco e tinteggio per esterni		

Unità Immobiliare n. 1 - foglio n.169 part. n. 979 sub. 6			
Destinazione	Sup. Utile	Sup. Finestra	Rapporto Sup. Fin./Sup. Ut.
Scala esterna	5.04 mq	-----	-----
Cucina 1	12.62 mq	2.31 mq	0.79 >1/16
Soggiorno 1	23.52 mq	3.91 mq	1.47 >1/16
Anti W.C.	1.42 mq	-----	-----
W.C. 2	3.00 mq	-----	-----
Disimpegno	2.08 mq	-----	-----
W.C. 1	5.49 mq	-----	-----
Cantina	9.16 mq	-----	-----
Centrale Termica	6.00 mq	-----	-----
Fondo	12.56 mq	-----	-----
Ripostiglio	1.32 mq	-----	-----
Terrazzo 1	5.89 mq	-----	-----
Terrazzo 2	9.03 mq	-----	-----
Soggiorno 2	24.75 mq	2.26 mq	1.55 >1/16
Cucina 2	13.38 mq	3.91 mq	0.84 >1/16
Anti W.C. 2	1.43 mq	-----	-----
W.C. 4	3.16 mq	-----	-----
Disimpegno 2	2.08 mq	-----	-----
W.C. 3	5.76 mq	-----	-----
Camera 1	13.63 mq	2.26 mq	0.85 >1/16
Camera 2	16.60 mq	1.49 mq	1.04 >1/16
Totale	177.92 mq		


Unità Immobiliare n. 2 - foglio n.169 part. n. 980			
Destinazione	Sup. Utile	Sup. Finestra	Rapporto Sup. Fin./Sup. Ut.
Soggiorno/ Cucina	15.18 mq	1.90 mq	0.95 >1/16
Camera	10.88 mq	1.20 mq	0.68 >1/16
W.C. 1	2.48 mq	-----	-----
Vano Scala	2.95 mq	-----	-----
W.C. 2	3.85 mq	-----	-----
Disimpegno	1.29 mq	-----	-----
Totale	36.63 mq		

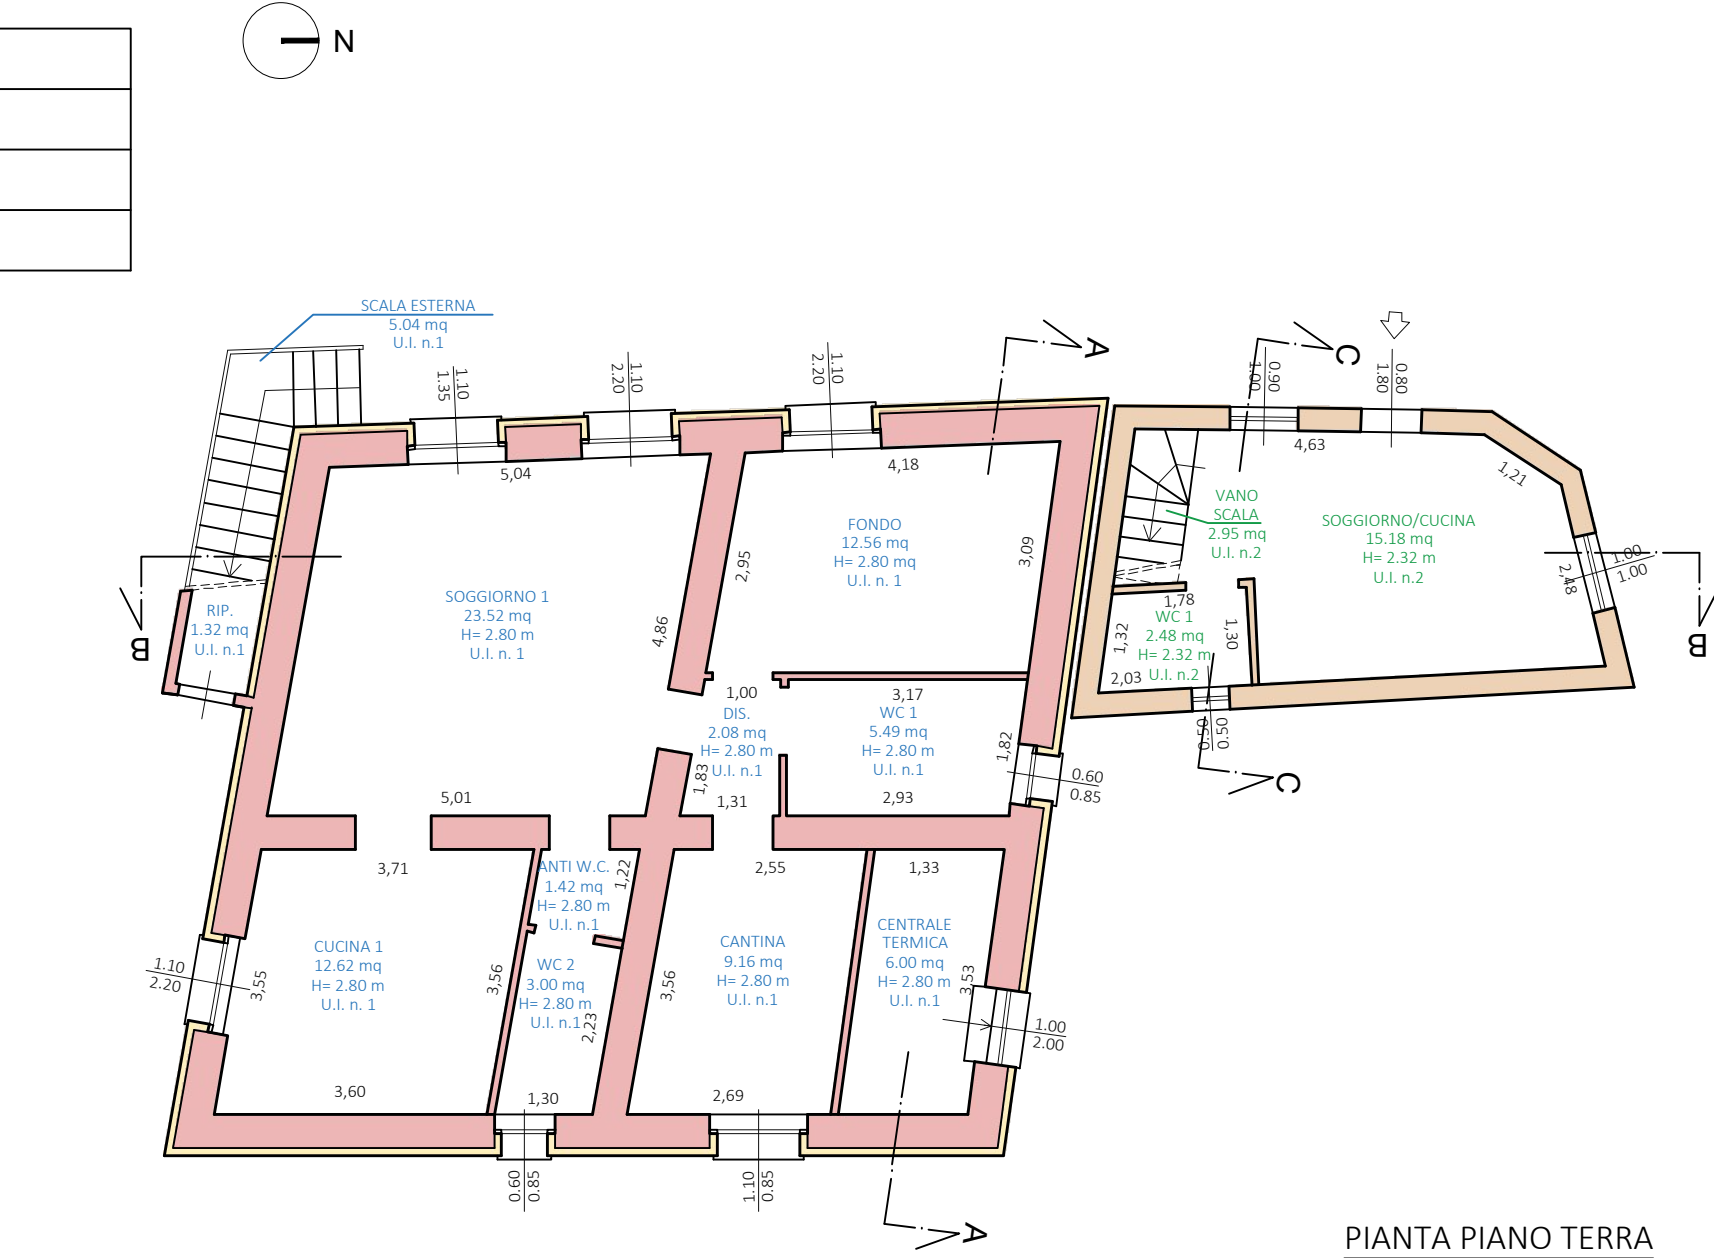

PIANTA PIANO TERRA

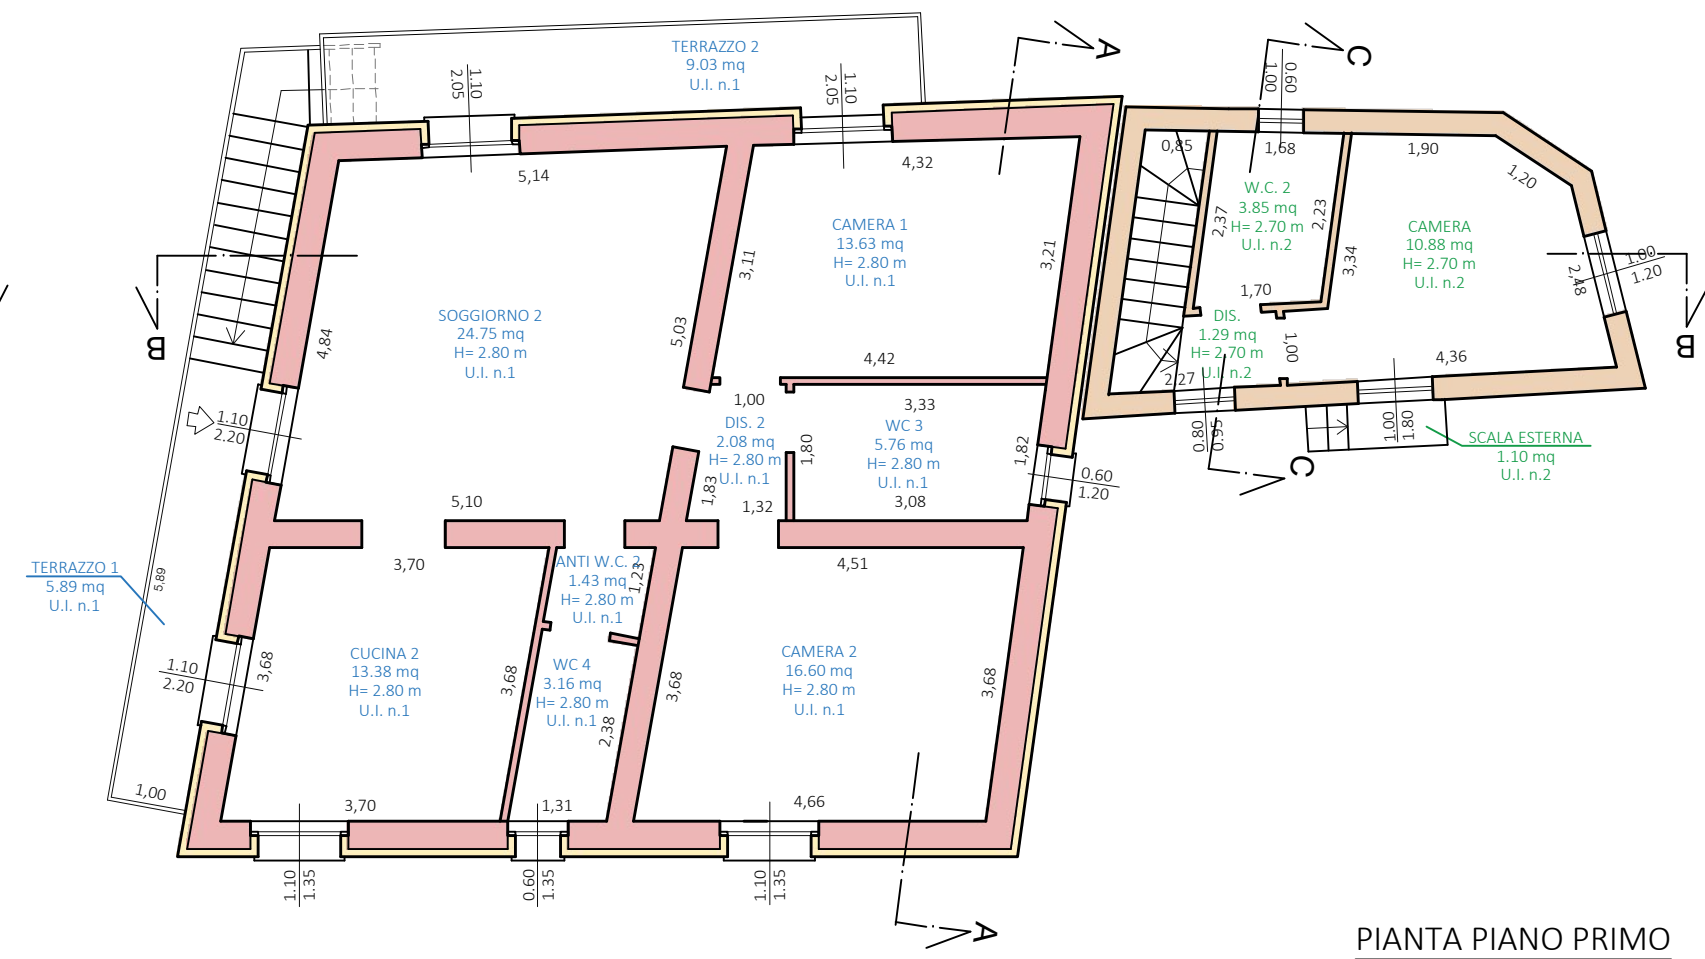


PIANTA PIANO PRIMO

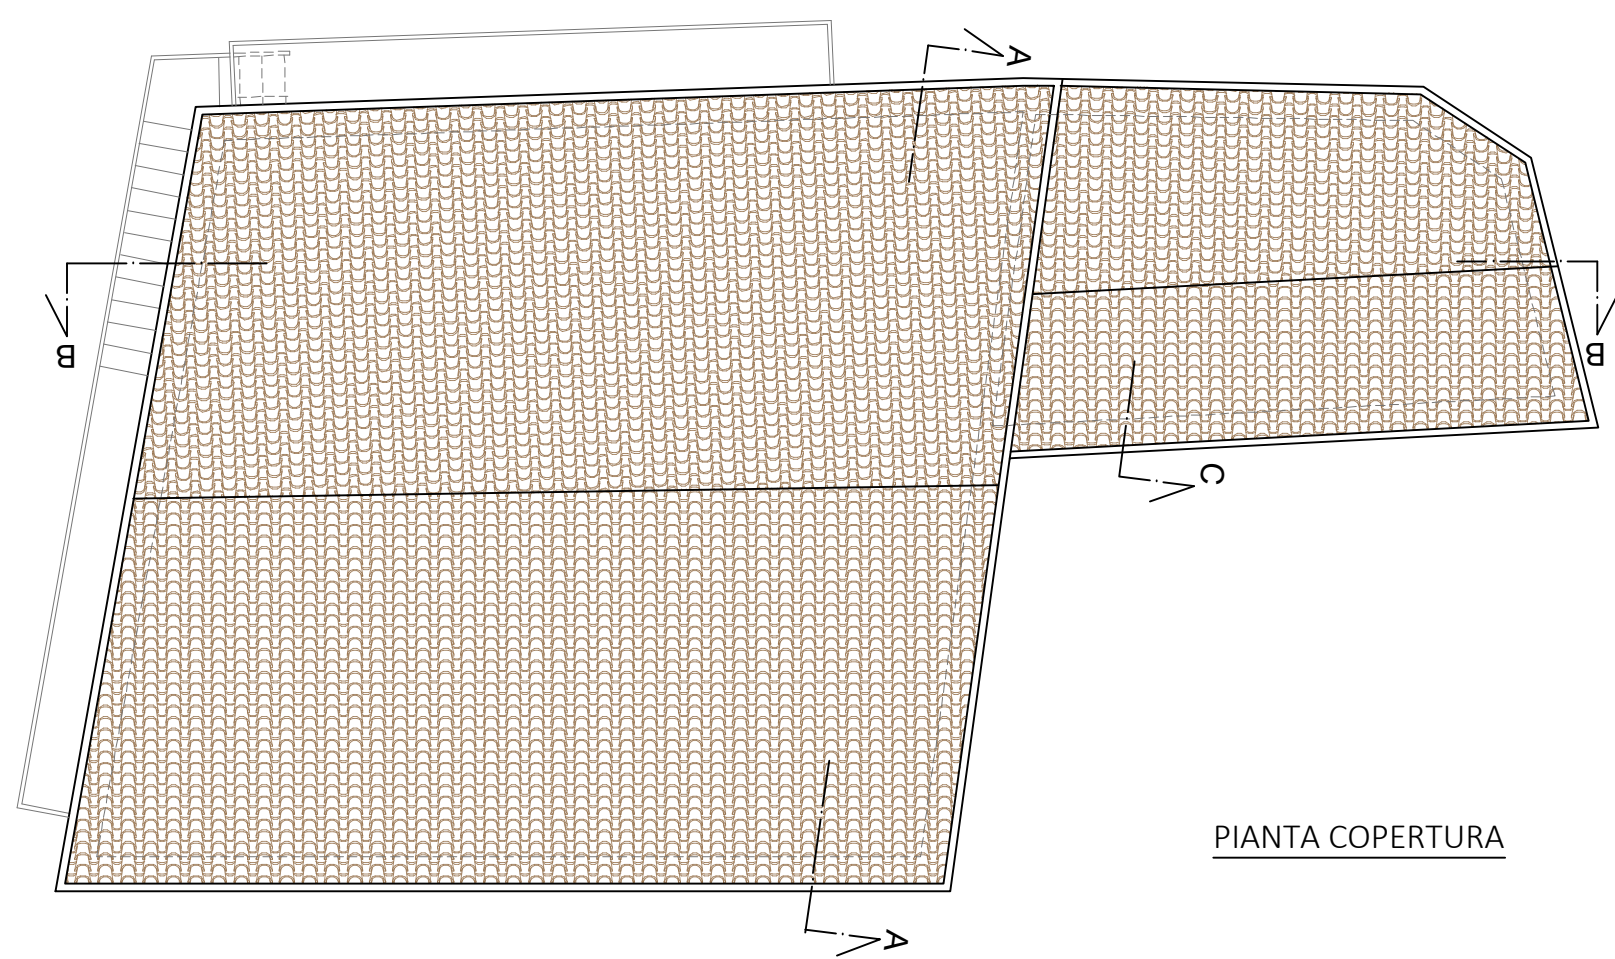


PIANTA COPERTURA




PROSPETTO NORD

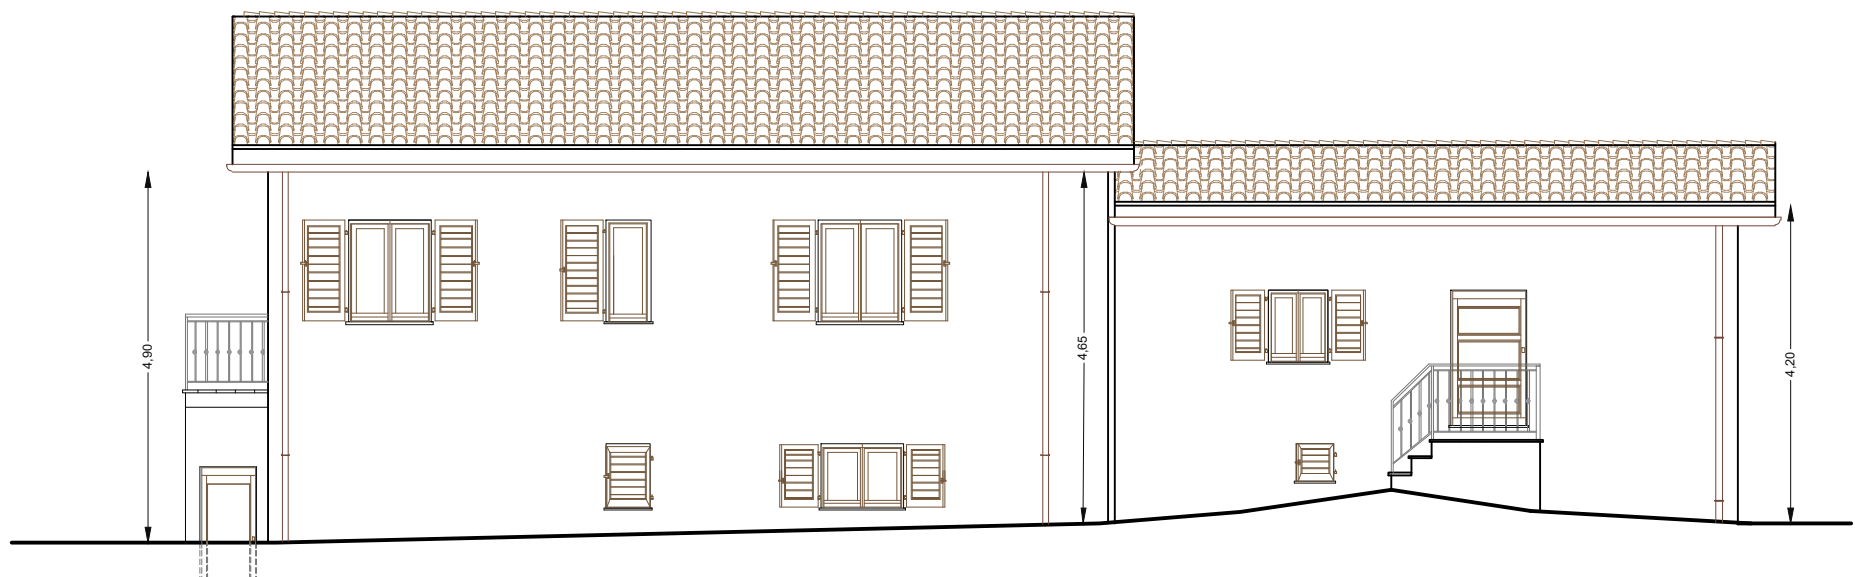

PROSPETTO EST

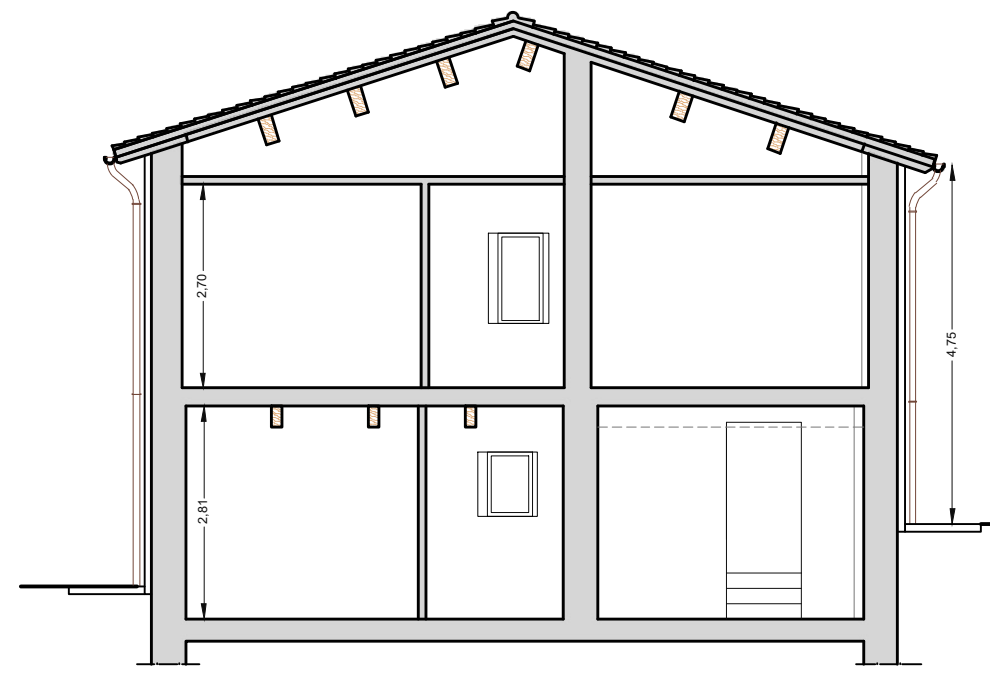

SEZIONE A - A

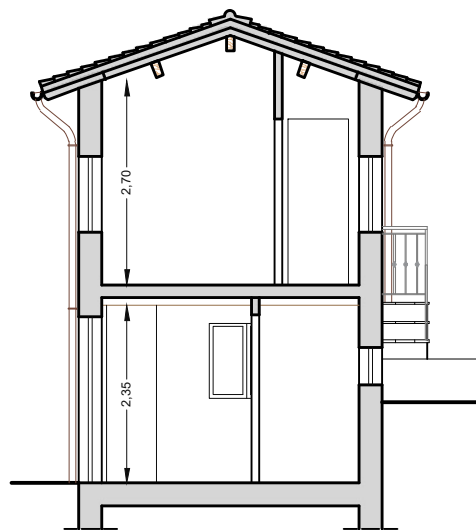


SEZIONE C - C



PROSPETTO SUD



PROSPETTO OVEST

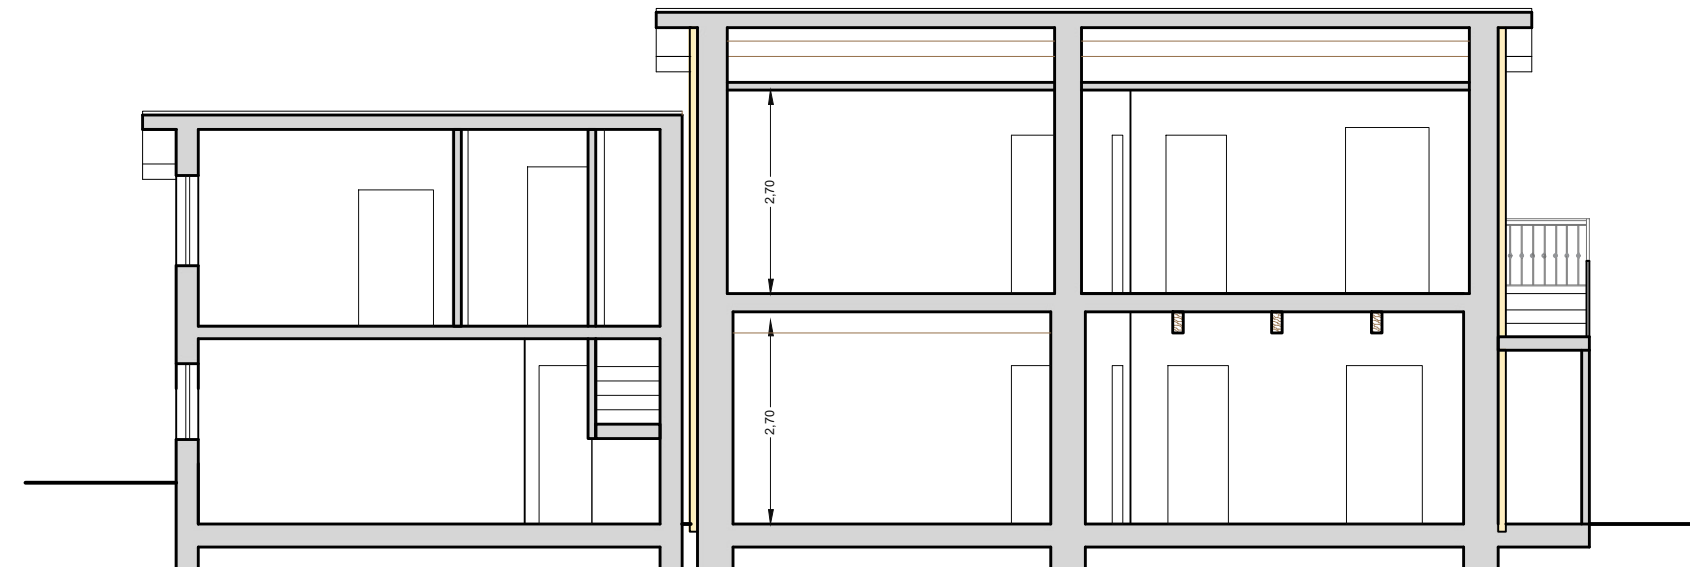

SEZIONE B - B