

**ISTANZA PER LO SCREENING DI INCIDENZA
DI PIANI/PROGRAMMI/PROGETTI/INTERVENTI/ATTIVITA'
LOCALIZZATI NEI SITI DI IMPORTANZA COMUNITARIA**
(ai sensi del DPR 357/97 e s.m. e i.)

Prot. n.

Spett.le Regione Umbria
DIREZIONE REGIONALE SVILUPPO ECONOMICO,
AGRICOLTURA, LAVORO, ISTRUZIONE, AGENDA
DIGITALE
Servizio Foreste, montagna, sistemi naturalistici e
Faunistica-venatoria
Sezione Aree Protette e tutela e valorizzazione sistemi
naturalistici
Via M. Angeloni, 61 - 06124 PERUGIA

Oggetto P/P/P/I/A:

Intervento di manutenzione ordinaria per impermeabilizzazione tra pavimentazione stradale e parete prospiciente all'edificio sito in Norcia (PG), Via Galileo n.4.
Foglio 121 Particella 355

Il sottoscritto **Iacozzilli Cesira**

Residente a Firenze (FI), Via Rocca Tedalda n°107

Tel Cellulare Posta elettronica salva.enzo@libero.it

Posta Certificata

in qualità di:

☒ proprietario/delegato

☐ legale rappresentante

☐ professionista incaricato

☐ altro (specificare).....

della Ditta.....Ragione Sociale.....

con sede legale in (Comune)..... via n

Recapito telefonico Posta elettronica.....

**ISTANZA PER LO SCREENING DI INCIDENZA
DI PIANI/PROGRAMMI/PROGETTI/INTERVENTI/ATTIVITA'
LOCALIZZATI NEI SITI DI IMPORTANZA COMUNITARIA**
(ai sensi del DPR 357/97 e s.m. e i.)

oppure

dell'Ente via n

Recapito telefonico Posta elettronica.....

Posta Certificata.....Responsabile Unico del Procedimento.....

consapevole delle sanzioni penali, nel caso di dichiarazioni non veritiere, di formazione o uso di atti falsi,
richiamate dall'art. 76 del D.P.R. 28 dicembre 2000, n. 445


c h i e d e

**il parere di Screening di Incidenza per i Piani/Programmi/Progetti/Interventi/Attività di
cui sopra**

Allo scopo si allega la seguente documentazione:

- FORMAT PROPONENTE (file formato .doc e .pdf)
- ALLEGATI TECNICI E CARTOGRAFICI (vedi sez. 4.3 Format Proponente)
- DOCUMENTO DI IDENTITÀ

IL RICHIEDENTE

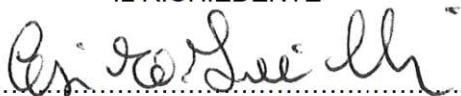

(Timbro e firma)



**L'ESTENSORE DELLA DOCUMENTAZIONE
PER LO SCREENING DI INCIDENZA**



**ISTANZA PER LO SCREENING DI INCIDENZA
DI PIANI/PROGRAMMI/PROGETTI/INTERVENTI/ATTIVITA'
LOCALIZZATI NEI SITI DI IMPORTANZA COMUNITARIA**
(ai sensi del DPR 357/97 e s.m. e i.)

Professionisti estensori della documentazione per lo Screening di Incidenza

NOMINATIVO	PROFESSIONE TITOLO di STUDIO	ISCRIZIONE ALBO (SI/NO)	STUDIO E INDIRIZZO	COMUNE (CAP)	TELEFONO
Dott. Ing. Enzo Salvatori	INGEGNERI	A3002	Via Galileo n. 1	Norcia (PG), 06046	3474024017

Informativa ai sensi 13 D.Lgs. 196/2003 s.m.i. e del Regolamento UE 2016/679:

Dichiaro di essere informato, ai sensi e per gli effetti del Dlgs 196/2003 s.m.i. e del GDPR (General Data Protection Regulation) –Regolamento UE 2016/679, che i dati personali raccolti saranno trattati, con strumenti cartacei e con strumenti informatici, esclusivamente nell'ambito del procedimento per il quale la presente dichiarazione viene resa (pubblicazione BUR, trasmissione atti ecc.).

Nome e qualifica dell'estensore della documentazione di Screening:

Dott. Ing. Enzo Salvatori iscritto all'Ordine degli Ingegneri della Provincia di Perugia al n° A3002

Data 15/09/2026

Firma





FORMAT DI SUPPORTO SCREENING DI V.INC.A per Piani/Programmi/Progetti/Interventi/Attività PROPONENTE

Oggetto P/P/P/I/A:	Intervento di manutenzione ordinaria per impermeabilizzazione tra pavimentazione stradale e parete prospiciente all'edificio sito in Norcia (PG), Via Galileo n.4. Foglio 121 Particella 355
-----------------------	---

☐ Piano/Programma (definizione di cui all'art. 5, comma 1, lett e) del D.lgs. 152/06)

☒ Progetto/intervento (definizione di cui all'art. 5, comma 1, lett g) del D.lgs. 152/06)

Il progetto/intervento ricade nelle tipologie di cui agli Allegati II, II bis, III e IV alla Parte Seconda del D.Lgs. 152/06 e s.m.i.

☐ Si indicare quale tipologia:

☒ No

Il progetto/intervento è finanziato con risorse pubbliche?

☐ Si indicare quali risorse:

☐ No

Il progetto/intervento è un'opera pubblica?

☐ Si

☒ No

☐ Attività (qualsiasi attività umana non rientrante nella definizione di progetto/intervento che possa avere relazione o interferenza con l'ecosistema naturale)

☐ PROPOSTE PRE-VALUTATE (VERIFICA DI CORRISPONDENZA)



Tipologia P/P/P/I/A:	☐ <i>Piani faunistici/piani ittici</i> ☐ <i>Calendari venatori/ittici</i> ☐ <i>Piani urbanistici/paesaggistici</i> ☐ <i>Piani energetici/infrastrutturali</i> ☐ <i>Altri piani o programmi.....</i> ☒ <i>Ristrutturazione / manutenzione edifici DPR 380/2001</i> ☐ <i>Realizzazione ex novo di strutture ed edifici</i> ☐ <i>Manutenzione di opere civili ed infrastrutture esistenti</i> ☐ <i>Manutenzione e sistemazione di fossi, canali, corsi d'acqua</i> ☐ <i>Attività agricole</i> ☐ <i>Attività forestali</i> ☐ <i>Manifestazioni motoristiche, ciclistiche, gare cinofile, eventi sportivi, sagre e/o spettacoli pirotecnici, eventi/riprese cinematografiche e spot pubblicitari etc.</i> ☐ <i>Altro (specificare)</i>		
	Proponente: Sig.ra Iacozzilli Cesira , C.F. CZZCSR46H67F935Z, nato a Norcia (PG), il 27/06/1946, residente in Firenze (FI) in Via Rocca Tedalda n°107;		
SEZIONE 1 - LOCALIZZAZIONE ED INQUADRAMENTO TERRITORIALE			
Regione: UMBRIA Comune: NORCIA Prov.: PG Località/Frazione: Indirizzo: Via Galileo n.4		<i>Contesto localizzativo</i> ☒ Centro urbano ☐ Zona periurbana ☐ Aree agricole ☐ Aree industriali ☐ Aree naturali ☐	
Particelle catastali: <i>(se utili e necessarie)</i>	Foglio 121	Particelle 355	Subalterni 3-4-5
Coordinate geografiche: <i>(se utili e necessarie)</i>	LAT. LONG.	42.797698 13.094193	
Descrivere area di influenza e attuazione e tutte le altre informazioni pertinenti del P/P/P/I/A: L'immobile è situato nel Comune di Norcia in Via Galielo n.4.			



SEZIONE 2 – LOCALIZZAZIONE P/P/P/I/A IN RELAZIONE AI SITI NATURA 2000

SITI NATURA 2000

ZSC	cod.	IT _____	denominazione
		IT _____	
		IT _____	
ZPS	cod.	IT 5210071	Monti Sibillini (Versante Umbro)
		IT _____	
		IT _____	

E' stata presa visione degli Obiettivi di Conservazione, delle Misure di Conservazione, e del Piano di Gestione e delle Condizioni d'Obbligo eventualmente definite del Sito Natura 2000 ? ☒ Si ☐ No

Citare, l'atto/documento consultato: **D.G.R. N°973 DEL 10/09/2018 – Progetto LIFE13 NAT/IT/000371, Strategia di gestione per la rete Natura 2000 e Quadro delle azioni prioritarie d'intervento per la Rete Natura 2000 della regione Umbria**

2.1 - Il P/P/P/I/A
interessa aree naturali
protette nazionali o
regionali?

☒ Si ☐ No

Aree Protette ai sensi della Legge 394/91 e della L.R. 9/95 e L.R. 4 del 13/01/2000 -
Elenco Ufficiale delle Aree naturali Protette (EUAP) _____ **PARCO NAZIONALE
DEI MONTI SIBILLINI**

Eventuale nulla osta/autorizzazione/parere rilasciato dell'Ente Gestore dell'Area
Protetta (se disponibile e già rilasciato):

.....
.....

2.2 - Per P/P/P/I/A esterni ai siti Natura 2000:

- Sito cod. IT _____ distanza dal sito: (_ metri)
- Sito cod. IT _____ distanza dal sito: (_ metri)
- Sito cod. IT _____ distanza dal sito: (_ metri)

Tra i siti Natura 2000 indicati e l'area interessata dal P/P/P/I/A, sono presenti elementi di discontinuità o barriere fisiche di origine naturale o antropica (es. diversi reticoli idrografici, centri abitati, infrastrutture ferroviarie o stradali, zone industriali, etc.)?

☐ Si ☐ No

Descrivere:

.....
.....



SEZIONE 3 – SCREENING MEDIANTE VERIFICA DI CORRISPONDENZA DI PROPOSTE PRE-VALUTATE

Si richiede di avviare la procedura di Verifica di Corrispondenza per P/P/P/I/A pre-valutati?

☐ Si ☒ No

Se, Sì, presentare il Format alla sola Autorità competente al rilascio dell'autorizzazione finale del P/P/P/I/A, e compilare elementi sottostanti. Se No si richiede di avviare screening specifico.

PRE-VALUTAZIONI – per proposte già assoggettate a screening di incidenza

PROPOSTE PRE-VALUTATE:

Si dichiara, assumendosi ogni responsabilità, che il piano/progetto/intervento/attività rientra ed è conforme a quelli già **pre-valutati** da parte dell'Autorità competente per la Valutazione di Incidenza, e pertanto non si richiede l'avvio di uno screening di incidenza specifico?

(n.b.: in caso di risposta negativa (NO), si richiede l'avvio di screening specifico)

☐ SI
☒ NO

Se, Sì, esplicitare in modo chiaro e completo il riferimento all'Atto di pre-valutazione nell'ambito del quale il P/P/P/I/A rientra nelle tipologie assoggettate positivamente a screening di incidenza da parte dell'Autorità competente per la V.Inc.A:

.....
.....
.....
.....

SEZIONE 4 – DESCRIZIONE E DECODIFICA DEL P/P/P/I/A DA ASSOGGETTARE A SCREENING

RELAZIONE DESCRITTIVA DETTAGLIATA DEL P/P/P/I/A

(n.b.: nel caso fare direttamente riferimento agli elaborati e la documentazione presentati dal proponente)

Per la presa visione della relazione descrittiva dettagliata del P/P/P/I/A si rimanda alla Relazione Tecnica allegata alla presente all'Istanza per lo Screening di Incidenza.



4.3 - Documentazione: allegati tecnici e cartografici a scala adeguata

(barrare solo i documenti disponibili eventualmente allegati alla proposta)

- ☒ *File vettoriali/shape della localizzazione dell'P/P/P/I/A
- ☒ *Pdf con stampa del file vettoriale in formato shape su ortofoto e su CTR riportante:
- ☐ il perimetro della zonizzazione prevista dalla Rete Ecologica della Regione Umbria (RERU);
 - ☐ l'area di intervento;
 - ☐ la viabilità di cantiere;
 - ☐ le aree di cantiere;
- ☒ *Pdf con stampa del file vettoriale in formato shape su ortofoto e su CTR riportante:
- ☐ il perimetro del sito Natura 2000;
 - ☐ il perimetro degli habitat individuati nel piano di gestione del sito;
 - ☐ l'area di intervento;
 - ☐ la viabilità di cantiere;
 - ☐ le aree di cantiere;
- ☐ Carta della zonizzazione di Piano/Programma
- ☒ *Relazione tecnica dell'P/P/P/I/A
- ☒ *Documentazione fotografica *ante operam* con evidenziati i punti di scatto.

☐ Eventuali studi ambientali disponibili

☒ Altri elaborati tecnici:

ELABORATI GRAFICI STATO ATTUALE

☒ Altri elaborati tecnici:

ELABORATI GRAFICI STATO DI PROGETTO

☐ Altro:

*Documentazione obbligatoria

4.2 - CONDIZIONI

D'OBBLIGO (n.b.: da non compilare in caso di screening semplificato)

Il P/P/P/I/A è stato elaborato ed è conforme al rispetto della **Condizioni d'Obbligo?**

- ☐ Sì
☐ No

Se, **Sì**, il proponente si assume la piena responsabilità dell'attuazione delle Condizioni d'Obbligo riportate nella proposta.

Riferimento all'Atto di individuazione delle Condizioni d'Obbligo:

.....
.....

Se, **No**, perché:

.....
.....

Condizioni d'obbligo rispettate:

-
-
-
-
-
-



SEZIONE 5 - DECODIFICA DEL PIANO/PROGRAMMA/PROGETTO/INTERVENTO/ATTIVITA' (compilare solo parti pertinenti)				
E' prevista trasformazione di uso del suolo?	☐ SI	☒ NO	☐ PERMANENTE	☐ TEMPORANEA
Se, Si , cosa è previsto:				
Sono previste movimenti terra/sbancamenti/scavi?	☐ SI ☒ NO	Verranno livellate od effettuati interventi di spietramento su superfici naturali?	☐ SI ☒ NO	
Se, Si , cosa è previsto:		Se, Si , cosa è previsto:		
Sono previste aree di cantiere e/o aree di stoccaggio materiali/terreno asportato/etc.? ☒ SI ☐ NO		Se, Si , cosa è previsto: All'interno dell'area di cantiere si prevede la presenza di aree di stoccaggio temporaneo dei materiali edili necessari per la realizzazione degli interventi.		
E' necessaria l'apertura o la sistemazione di piste di accesso all'area?	☐ SI ☒ NO	Le piste verranno ripristinate a fine dei lavori/attività?	☐ SI ☐ NO	
Se, Si , cosa è previsto:		Se, Si , cosa è previsto:		
E' previsto l'impiego di tecniche di ingegneria naturalistica e la realizzazione di interventi finalizzati al miglioramento ambientale? ☐ Si ☒ No		Se, Si , descrivere:		



Specie vegetali	E' previsto il taglio/esbosco/rimozione di specie vegetali? ☐ SI ☒ NO	Se, SI, descrivere:
	La proposta è conforme alla normativa nazionale e regionale riguardante le specie vegetali alloctone e le attività di controllo delle stesse (es. eradicazione)? ☒ SI ☐ NO	Sono previsti interventi di piantumazione/rinverdimento/messa a dimora/trasemina di specie vegetali? ☐ SI ☒ NO Se, SI, cosa è previsto: Indicare le specie interessate e loro inserimento negli allegati II, IV e V direttiva Habitat:
Habitat	Il P/P/P/I/A interessa Habitat inseriti nell'allegato I direttiva Habitat ☐ SI ☒ NO	Sono previsti interventi di rimozione/riduzione/alterazione di Habitat comunitario? ☐ SI ☒ NO Se, SI, cosa è previsto: Indicare Habitat interessati (codice) e relative superfici:



Specie animali	La proposta è conforme alla normativa nazionale e regionale riguardante le specie animali alloctone e la loro attività di gestione? ☒ SI ☐ NO	Sono previsti interventi di controllo/immissione/ripopolamento/allevamento/cattura di specie animali o attività di pesca sportiva. ☐ SI ☒ NO Se, Si, cosa è previsto: Indicare le specie interessate e loro inserimento negli allegati II, IV e V direttiva Habitat e allegato I direttiva Uccelli:	
Mezzi meccanici	Mezzi di cantiere o mezzi necessari per lo svolgimento dell'intervento (n.b. va specificato se i mezzi impiegati sono gommati o cingolati)	➤ Pale meccaniche, escavatrici, o altri mezzi per il movimento terra: ➤ Mezzi pesanti (Camion, dumper, autogru, gru, betoniere, asfaltatori, rulli compressori): ➤ Mezzi aerei o imbarcazioni (elicotteri, aerei, barche, chiatte, draghe, pontoni):	
Fonti di inquinamento e produzione di rifiuti	La proposta prevede la presenza di fonti di inquinamento (luminoso, chimico, fisico, sonoro, etc.) o produzione di rifiuti? ☐ SI ☒ NO	La proposta è conforme alla normativa nazionale e/o regionali di settore? ☐ SI ☐ NO Descrivere: 	



Interventi edilizi	☐ Permesso a costruire ☐ Permesso a costruire in sanatoria ☐ Condono ☒ DIA/SCIA ☐ Altro	Estremi provvedimento o altre informazioni utili: -
Per interventi edilizi su strutture preesistenti Riportare il titolo edilizio in forza al quale è stato realizzato l'immobile e struttura oggetto di intervento		
Manifestazioni	➤ Numero presunto di partecipanti: ➤ Numero presunto di veicoli coinvolti nell'evento (moto, auto, biciclette, etc.): ➤ Numero presunto di mezzi di supporto (ambulanze, vigili del fuoco, forze dell'ordine, mezzi aerei o navali): ➤ Numero presunto di gruppi elettrogeni e/o bagni chimici: ➤ (per eventi cinofili) Numero presunto di cani e altri animali ➤ Numero e superfici di eventuali strutture mobili installate ➤ Numero e superfici di eventuali parcheggi temporanei previsti	
Per manifestazioni, gare sportive, gare cinofile, attività motoristiche, eventi sportivi, spettacoli pirotecnici, sagre, concerti, eventi musicali etc.		
Attività ripetute	Descrivere:	
L'attività/intervento si ripete annualmente/periodicamente alle stesse condizioni? ☐ Sì ☒ No	Possibili varianti - modifiche:	
	La medesima tipologia di proposta ha già ottenuto in passato parere positivo di V.Inc.A? ☐ Sì ☒ No Se, Sì, allegare e citare precedente parere in	
	Note:	



“Note”.	
---------	--

SEZIONE 6 - CRONOPROGRAMMA AZIONI PREVISTE PER IL P/P/P/I/A

Interventi:

❖ *Intervento di impermeabilizzazione*

Legenda: (elenco attività)

- Approntamento Cantiere
- Realizzazione opere
- Smobilizzo cantiere

Anno:	Gennai	Febbraio	Marzo	Aprile	Maggio	Giugno	Luglio	Agosto	Settembre	Ottobre	Novembre	Dicembre
2026	o											
1° sett.												
2° sett.												
3° sett.												
4° sett.												
Anno:	Gennai	Febbraio	Marzo	Aprile	Maggio	Giugno	Luglio	Agosto	Settembre	Ottobre	Novembre	Dicembre
2025	o											
1° sett.												
2° sett.												
3° sett.												
4° sett.												



Ditta/Società	Proponente/ Professionista incaricato	Firma e/o Timbro	Luogo e data
/	Il Proponente Sig.ra Iacozzilli Cesira	 	Norcia, 15/09/2026
	Il Professionista Incaricato Dott. Ing. Enzo Salvatori		

(compilare solo le parti necessarie in relazione alla tipologia della proposta)

ACs 2021

TS
CARTA NAZIONALE DEI SERVIZI

REPUBBLICA ITALIANA
TESSERA SANITARIA
CARTA REGIONALE DEI SERVIZI



Codice Fiscale CZZCSR46H67F935Z **Sesso** F

Cognome IACCOZZILLI
Nome CESIRA

Data di scadenza 07/10/2027

Luogo di nascita NORCIA
Provincia PG

Data di nascita 27/06/1946

Dati sanitari regionali
REGIONE TOSCANA





REPUBBLICA ITALIANA
MINISTERO DELL'INTERNO

CA52321KJ

CARTA DI IDENTITÀ / IDENTITY CARD
COMUNE DI / MUNICIPALITY
FIRENZE



COGNOME / SURNAME
IACCOZZILLI
NOME / NAME
CESIRA

LUOGO E DATA DI NASCITA
PLACE AND DATE OF BIRTH
NORCIA (PG) 27.06.1946

SESSO
SEX
F

STATURA
HEIGHT
161

EMISSIONE / ISSUING
28.10.2021

FIRMA DEL TITOLARE
HOLDER'S SIGNATURE


CITTADINANZA
NATIONALITY
ITA

SCADENZA / EXPIRY
27.06.2032

705598





COMUNE DI NORCIA

PROVINCIA DI PERUGIA



**RICHIESTA DI AUTORIZZAZIONE ALLA MANUTENZIONE
ORDINARIA PER IMPERMEABILIZZAZIONE TRA
PAVIMENTAZIONE STRADALE E PARETE PROSPICIENTE
ALL'EDIFICIO SITO IN NORCIA (PG), VIA GALILEO N.4
Foglio 121 Particella 355**

Committente: Iacozzilli Cesira

RELAZIONE TECNICA-FOTOGRAFICA

Il Progettista e Direttore Lavori:
Dott. Ing Enzo SALVATORI
Via Galileo n°1
06046 – Norcia (PG)



SOMMARIO

INTRODUZIONE.....	3
UBICAZIONE INTERVENTO	3
DESCRIZIONE DELL' INTERVENTO	4
DOCUMENTAZIONE FOTOGRAFICA	4

INTRODUZIONE

Il sottoscritto Dott. Ing. Enzo SALVATORI nato a Norcia (PG) il 01/08/1979 ed ivi residente in Via Galileo n°1, iscritto all'Ordine degli Ingegneri della provincia di Perugia al n. A3002, in qualità di Tecnico Incaricato per la "RICHIESTA DI AUTORIZZAZIONE ALLA MANUTENZIONE ORDINARIA PER IMPERMEABILIZZAZIONE TRA PAVIMENTAZIONE STRADALE E PARETE PROSPICIENTE ALL'EDIFICIO SITO IN NORCIA (PG), VIA GALILEO N.4 - Foglio 121 Particella 355", ha constatato quanto segue:

- in seguito ad eventi meteorici e transito di mezzi pesanti la pavimentazione stradale risulta compromessa in prossimità di Via Galileo n.4. Tutto ciò comporta frequenti infiltrazioni di acqua nell'edificio sito nel Comune di Norcia, Via Galileo n. 4 identificato catastalmente al Foglio 121 Particella 355.

UBICAZIONE INTERVENTO

L'area oggetto di intervento è prospiciente l'edificio ubicato nel Comune di Norcia Via Galileo n.4 ed è identificato catastalmente al Foglio 121 Particella 355.

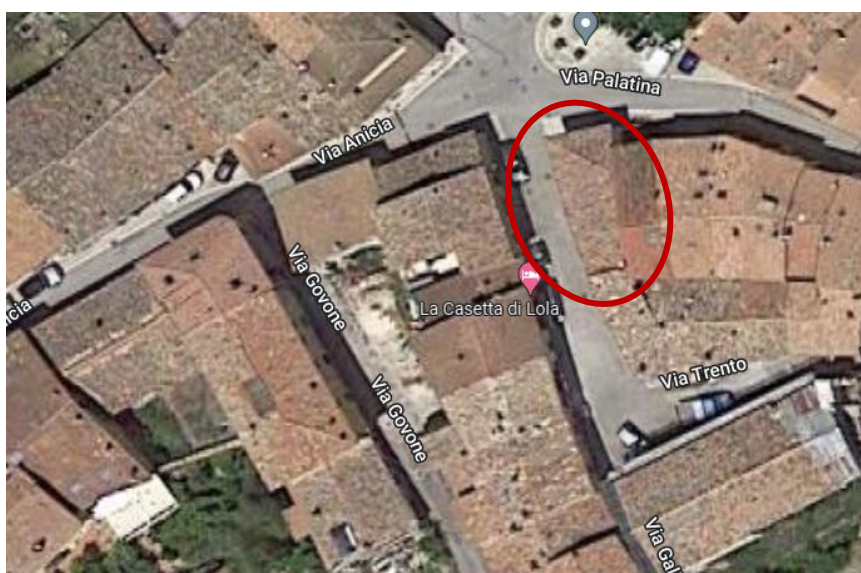


Figura 1: Inquadramento Territoriale



Figura 2: Estratto di Mappa

DESCRIZIONE DELL' INTERVENTO

L'intervento proposto consiste nel rimuovere la pavimentazione in ciottoli esistente in corrispondenza della parete dell'immobile e il relativo ripristino, con contestuale realizzazione di impermeabilizzazione. Saranno riutilizzati gli stessi materiali tenendo conto della tipologia già esistente su Via Galileo, rispettando la geometria della pavimentazione e la cromia della stuccatura. La larghezza di intervento sarà di 0.30m con lunghezza di 7.68m e 7.23m, partendo dall'angolo da Via Galileo e per altri 6.07m proseguendo lungo Via Palatina, il tutto come meglio rappresentato negli elaborati grafici allegati.

DOCUMENTAZIONE FOTOGRAFICA

Di seguito alcune foto significative per attestare lo stato di danneggiamento della pavimentazione stradale.



Foto 1



Foto 2



Foto 3




Foto 4

Il Tecnico
Dott. Ing. Enzo Salvatori




Allegati:

- Elaborato Grafico

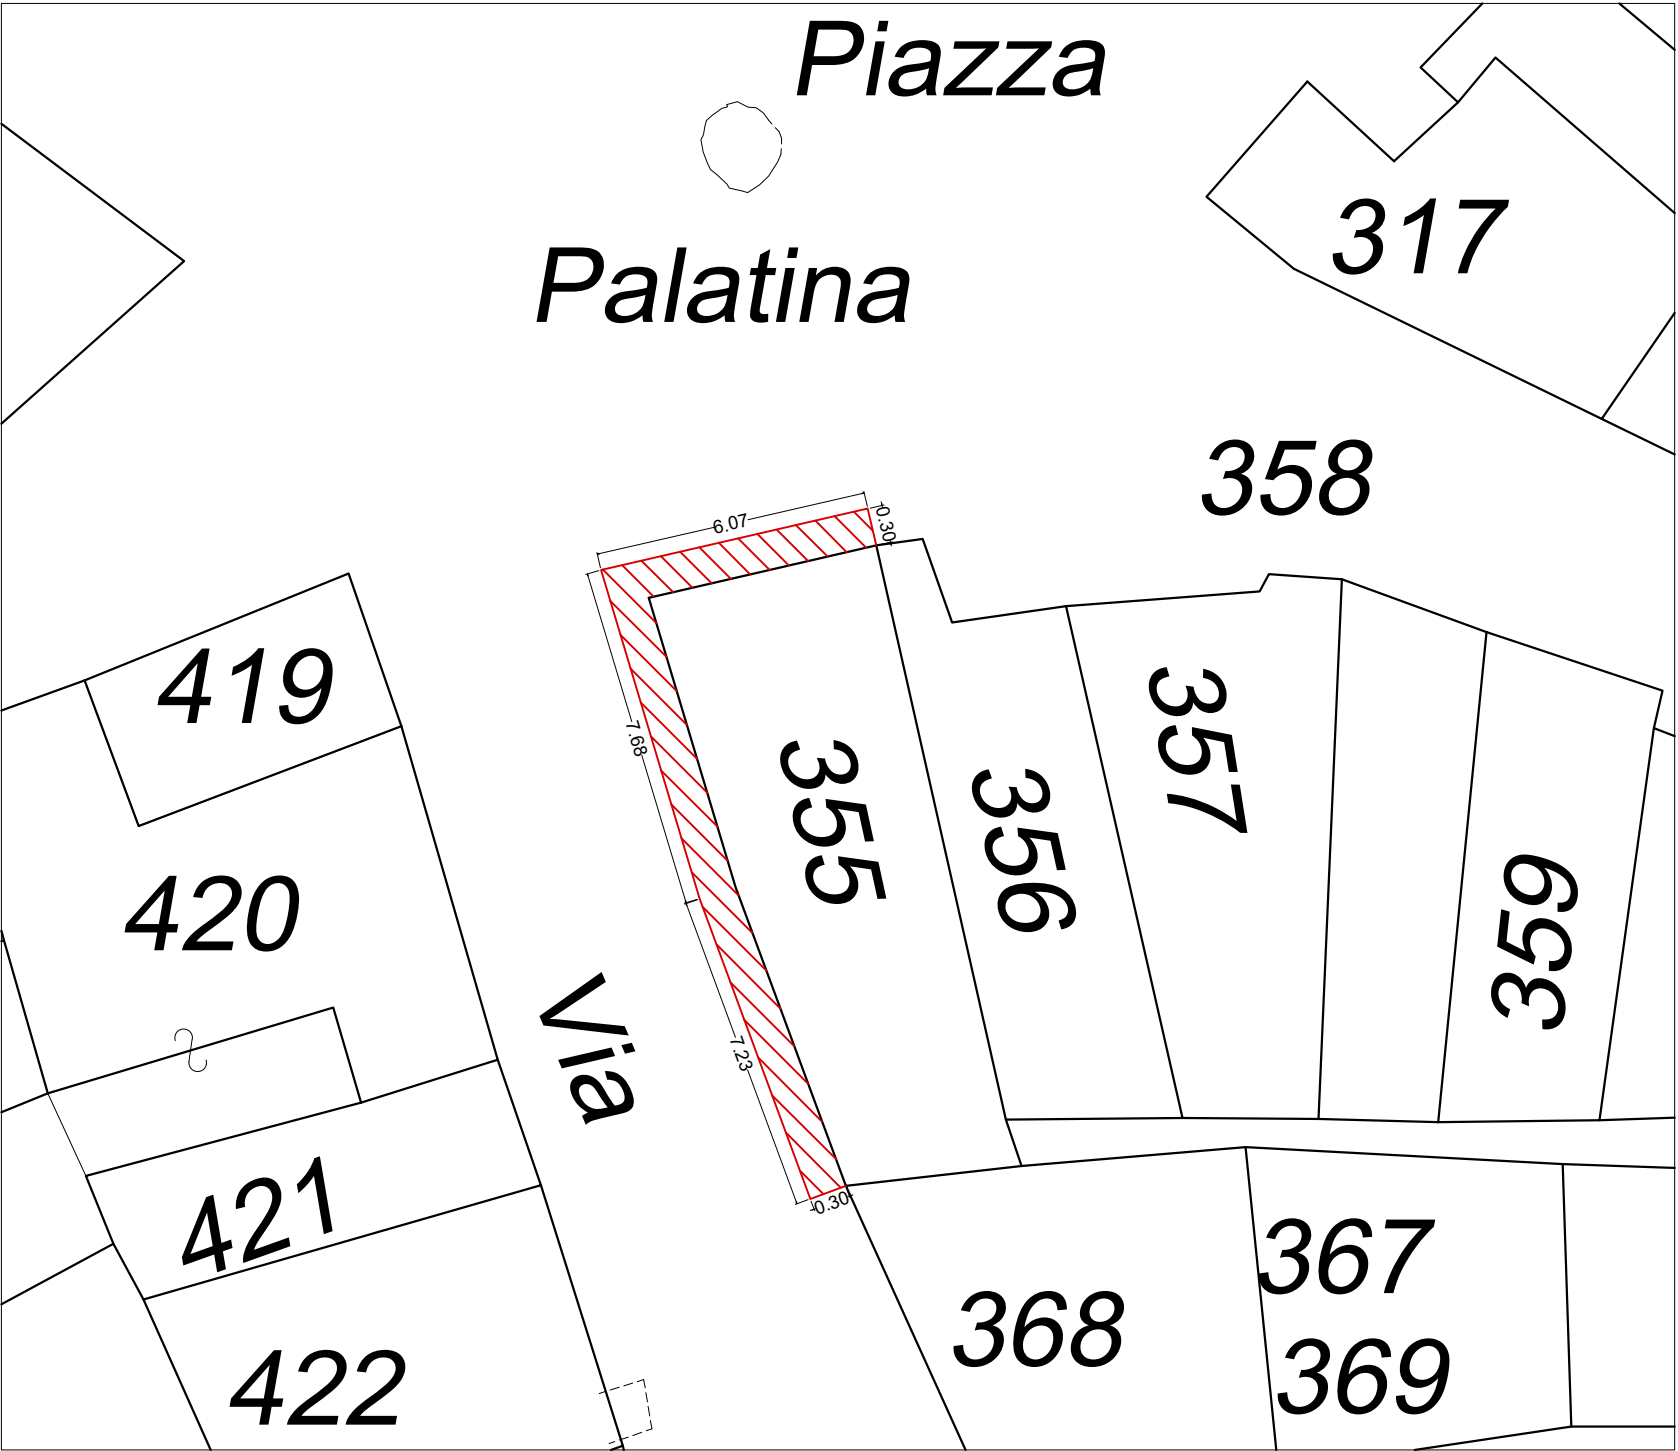

 Area di Intervento
Impermeabilizzazione Tra
pavimentazione e parete

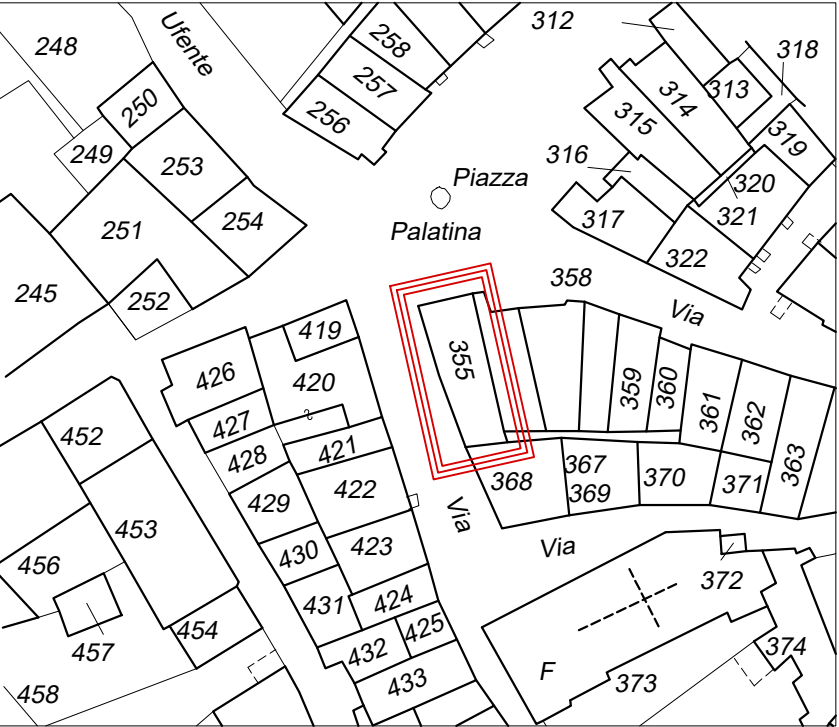

INQUADRAMENTO GENERALE




RICHIESTA DI AUTORIZZAZIONE ALLA MANUTENZIONE
ORDINARIA PER IMPERMEABILIZZAZIONE TRA
PAVIMENTAZIONE STRADALE E PARETE PROSPICIENTE
ALL'EDIFICIO SITO IN NORCIA (PG), VIA GALILEO N.4
Foglio 121 Particella 355

STUDIO DI INGEGNERIA Dott. Ing. Enzo Salvatori

06046 Norcia (PG) Via Galileo n° 1 - Tel: 347 4024017 - 0743 770620

P.I. 03060510546 C.F. SLVNZE79M01F935D e-mail: salva.enzo@libero.it

COMUNE DI NORCIA
PROVINCIA DI PERUGIA
REGIONE UMBRIA

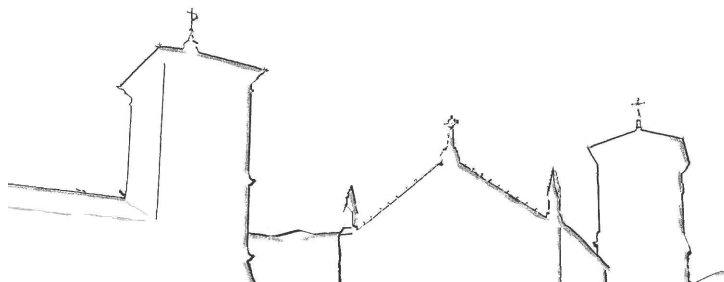

**RICHIESTA DI AUTORIZZAZIONE ALLA MANUTENZIONE
ORDINARIA PER IMPERMEABILIZZAZIONE TRA
PAVIMENTAZIONE STRADALE E PARETE PROSPICIENTE
ALL'EDIFICIO SITO IN NORCIA (PG), VIA GALILEO N.4
Foglio 121 Particella 355**

Il Progettista e D.L.:

Dott. Ing. Enzo Salvatori

Committente: Sig.ra Iacozzilli Cesira

Il Progettista e D.L.:
Dott. Ing. Enzo Salvatori



Elaborato Grafico:

TAV.01

data:

Settembre 2026

scala:

1:100


SPAZIO RISERVATO ALL'UFFICIO

oggetto dell'elaborato:


STATO DI FATTO/PROGETTO

Questo disegno ed il suo contenuto non possono essere riprodotti né in parte né in totale, né possono essere condivisi con terze persone o ad aziende concorrenti, senza il consenso scritto in funzione delle norme cogenti sulle privative industriali.

STATO ATTUALE

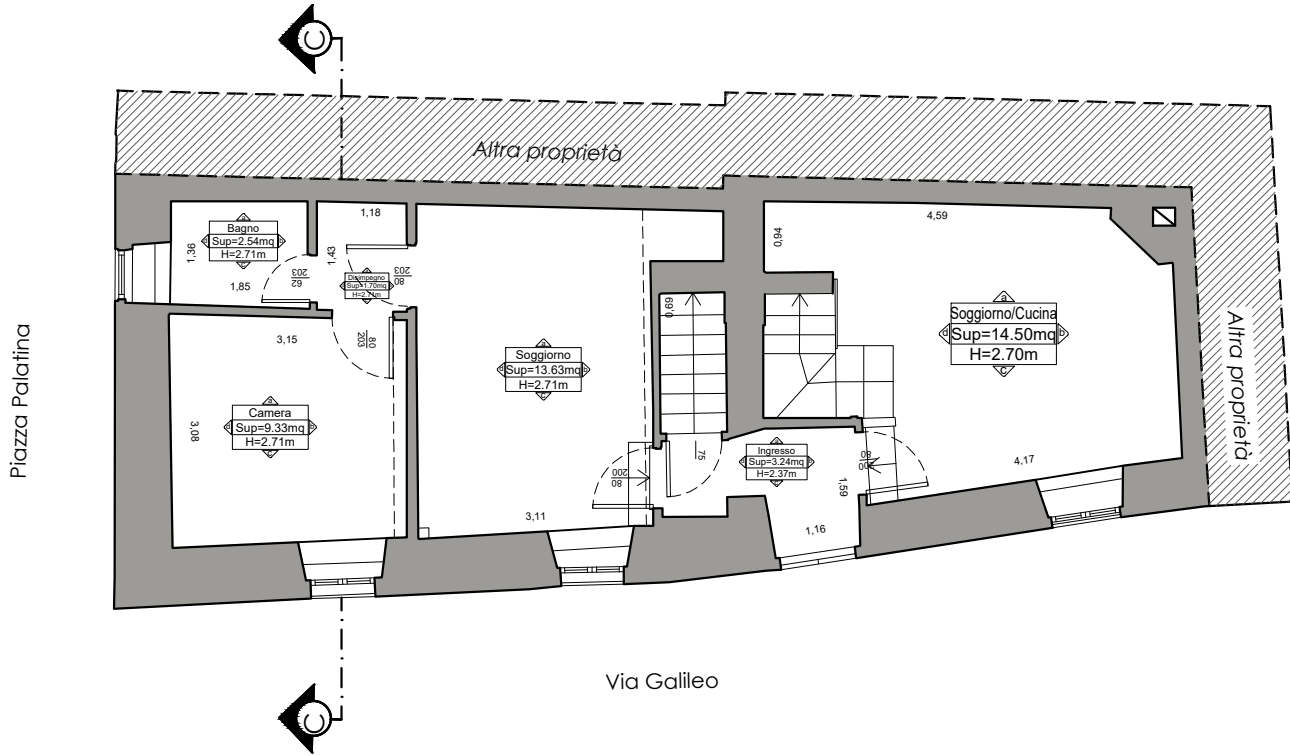


PIANTA PIANO TERRA

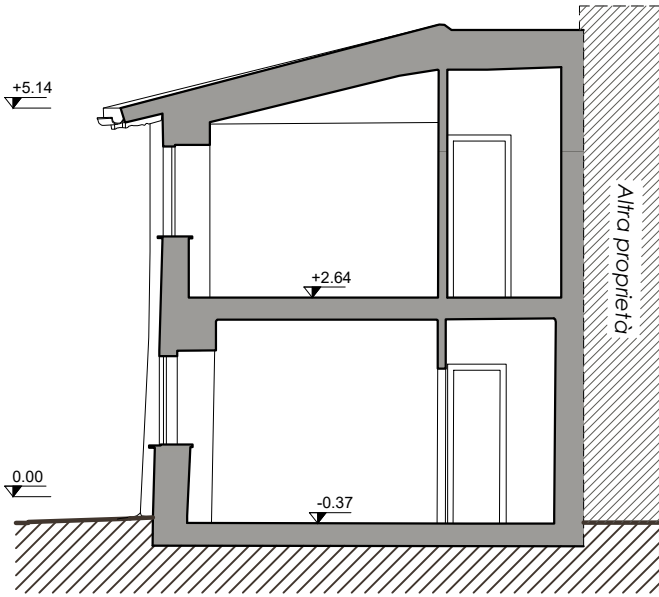


SEZIONE C-C

STATO DI PROGETTO

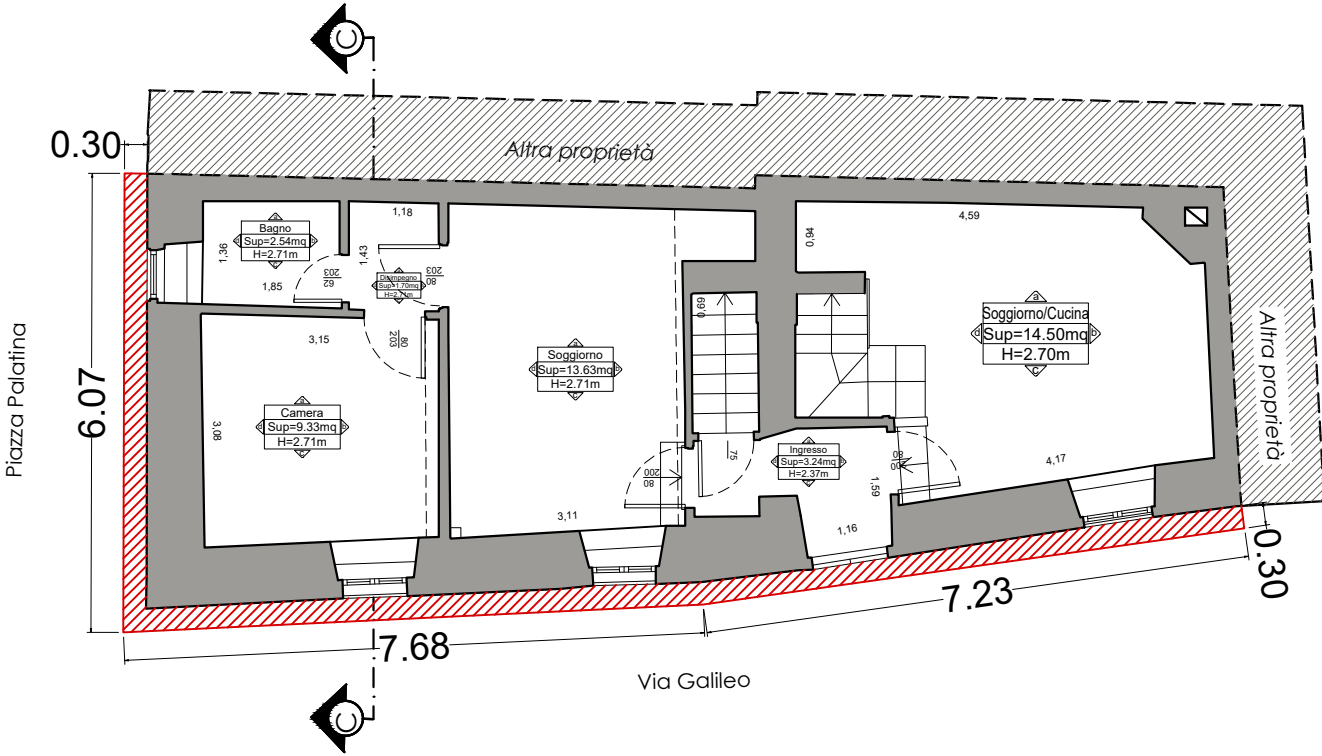

PIANTA PIANO TERRA

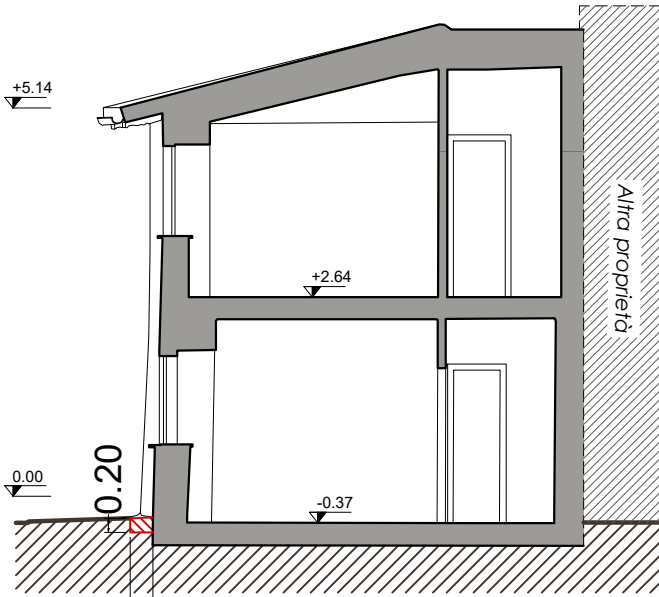

SEZIONE C-C

STUDIO DI INGEGNERIA Dott. Ing. Enzo Salvatori

06046 Norcia (PG) Via Galileo n° 1 - Tel: 347 4024017 - 0743 770620

P.I. 03060510546 C.F. SLVNZE79M01F935D e-mail: salva.enzo@libero.it

COMUNE DI NORCIA
PROVINCIA DI PERUGIA
REGIONE UMBRIA



**RICHIESTA DI AUTORIZZAZIONE ALLA MANUTENZIONE
ORDINARIA PER IMPERMEABILIZZAZIONE TRA
PAVIMENTAZIONE STRADALE E PARETE PROSPICIENTE
ALL'EDIFICIO SITO IN NORCIA (PG), VIA GALILEO N.4
Foglio 121 Particella 355**

Il Progettista e D.L.:

Dott. Ing. Enzo Salvatori

Committente: Sig.ra Iacozzilli Cesira

Il Progettista e D.L.:
Dott. Ing. Enzo Salvatori



Elaborato Grafico:

TAV.01

data:

Settembre 2026

scala:

1:50


SPAZIO RISERVATO ALL'UFFICIO

oggetto dell'elaborato:

SEZIONE DI PROGETTO

Questo disegno ed il suo contenuto non possono essere riprodotti né in parte né in totale, né possono essere condivisi con terze persone o ad aziende concorrenti, senza il consenso scritto in funzione delle norme cogenti sulle privative industriali.

- 1. RIMOZIONE PAVIMENTAZIONE IN CIOTTOLI ESISTENTE SP=20CM
- 2. REALIZZAZIONE IMPERMEABILIZZAZIONE TRA PAVIMENTO E PARETE
- 3. RIPOSIZIONAMENTO DELLA PAVIMENTAZIONE IN CIOTTOLI RIUTILIZZANDO GLI STESSI MATERIALI RIMOSSI E MANTENENDO LA STESSA GEOMETRIA E CROMIA

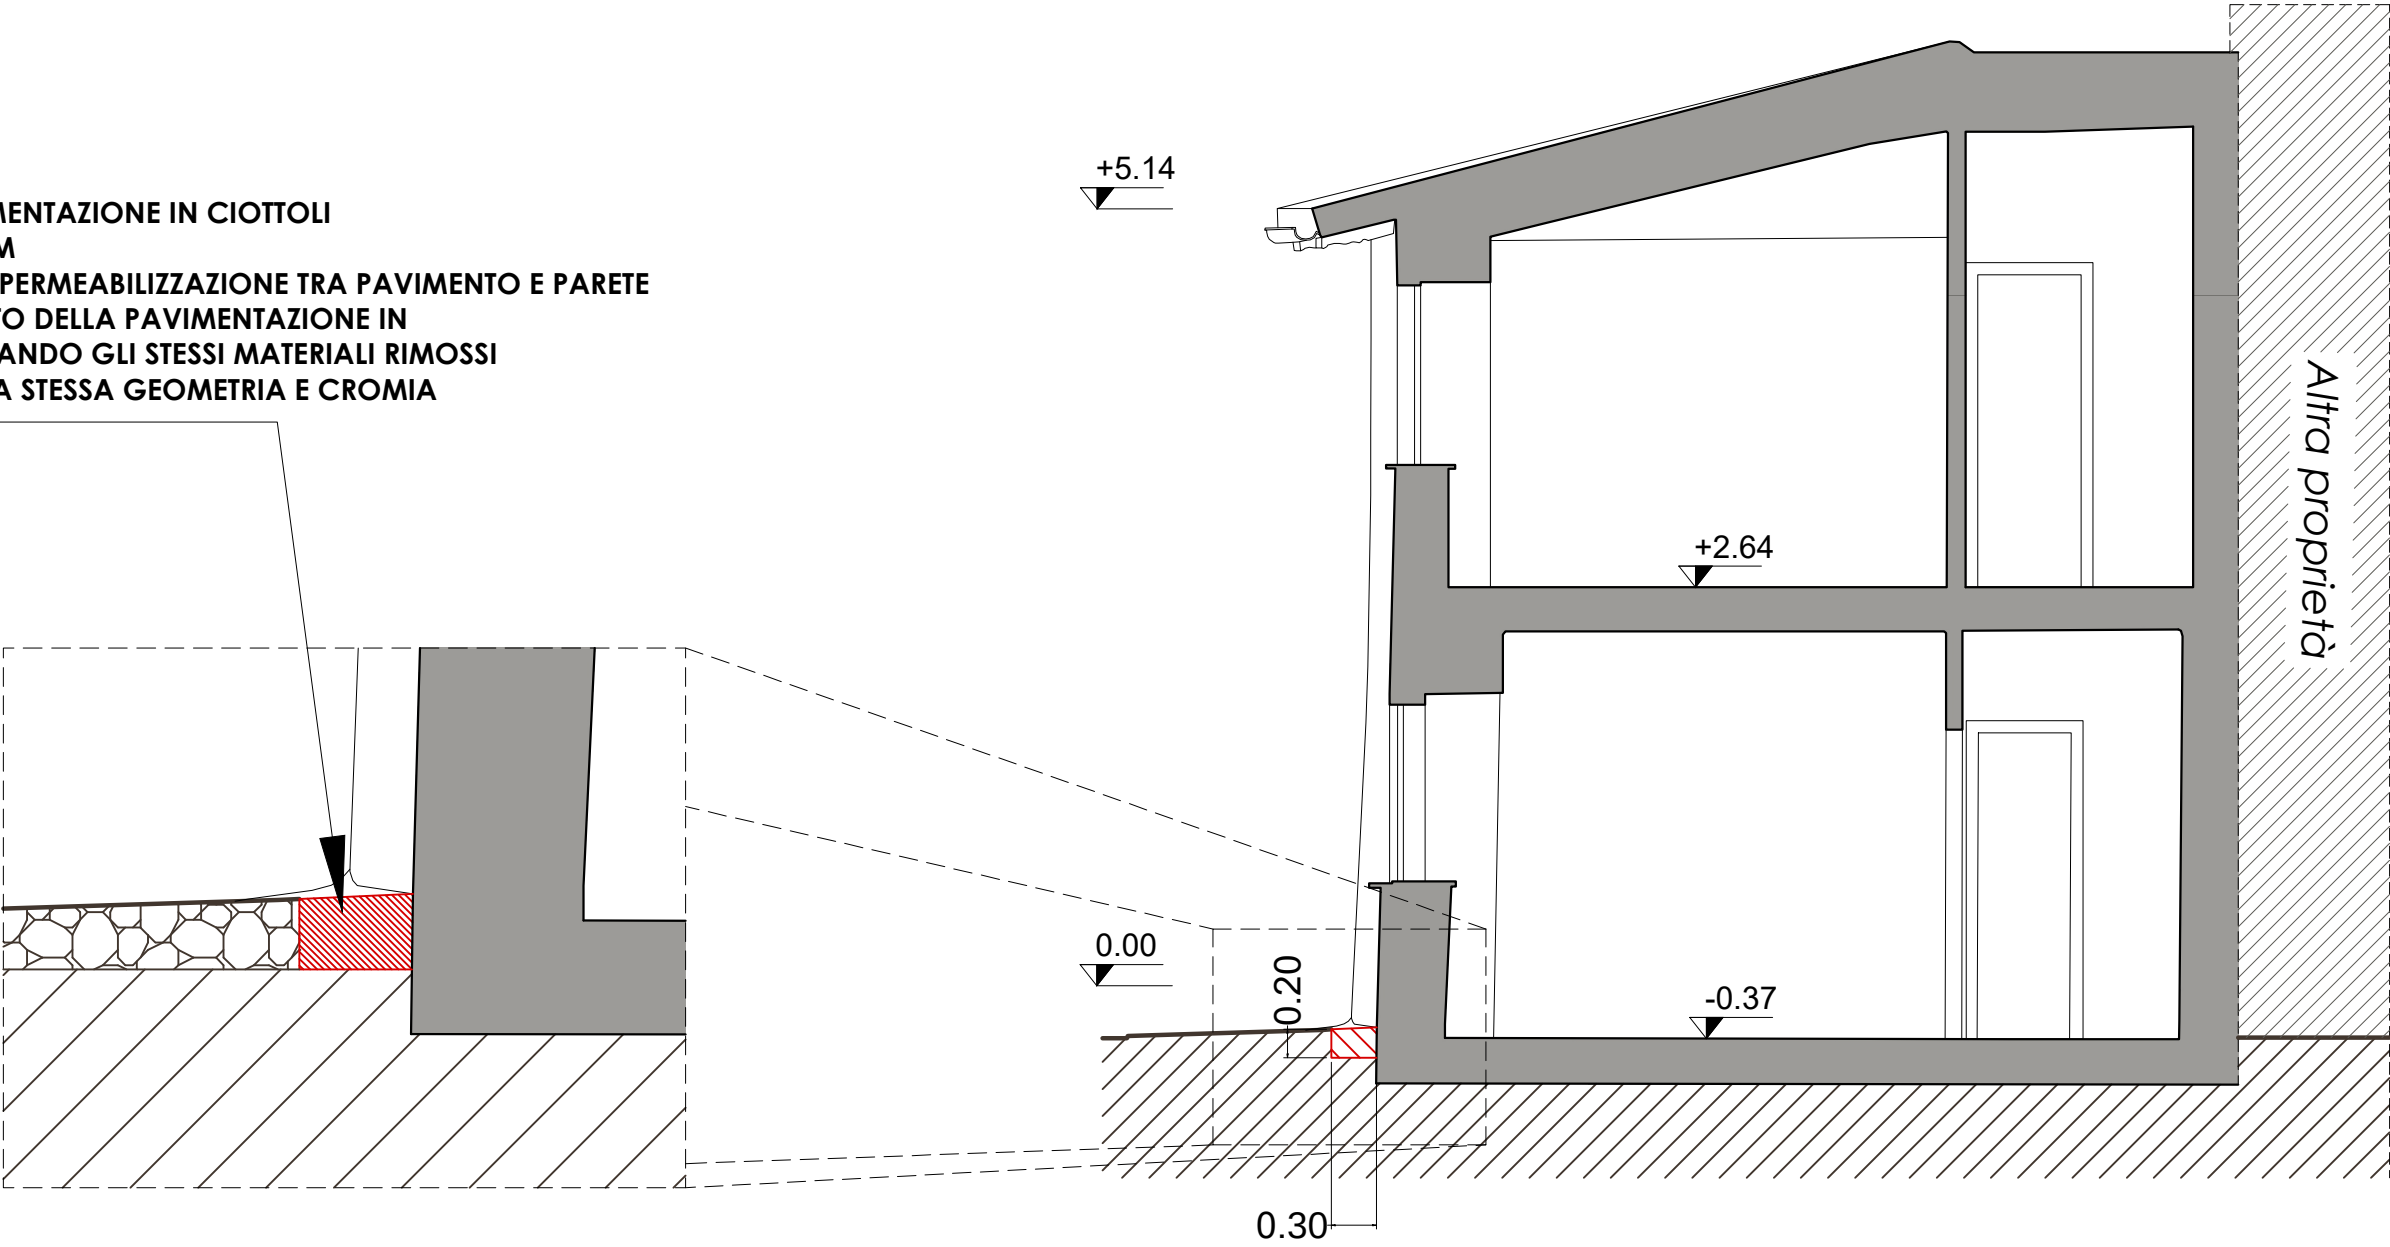

SEZIONE C-C