
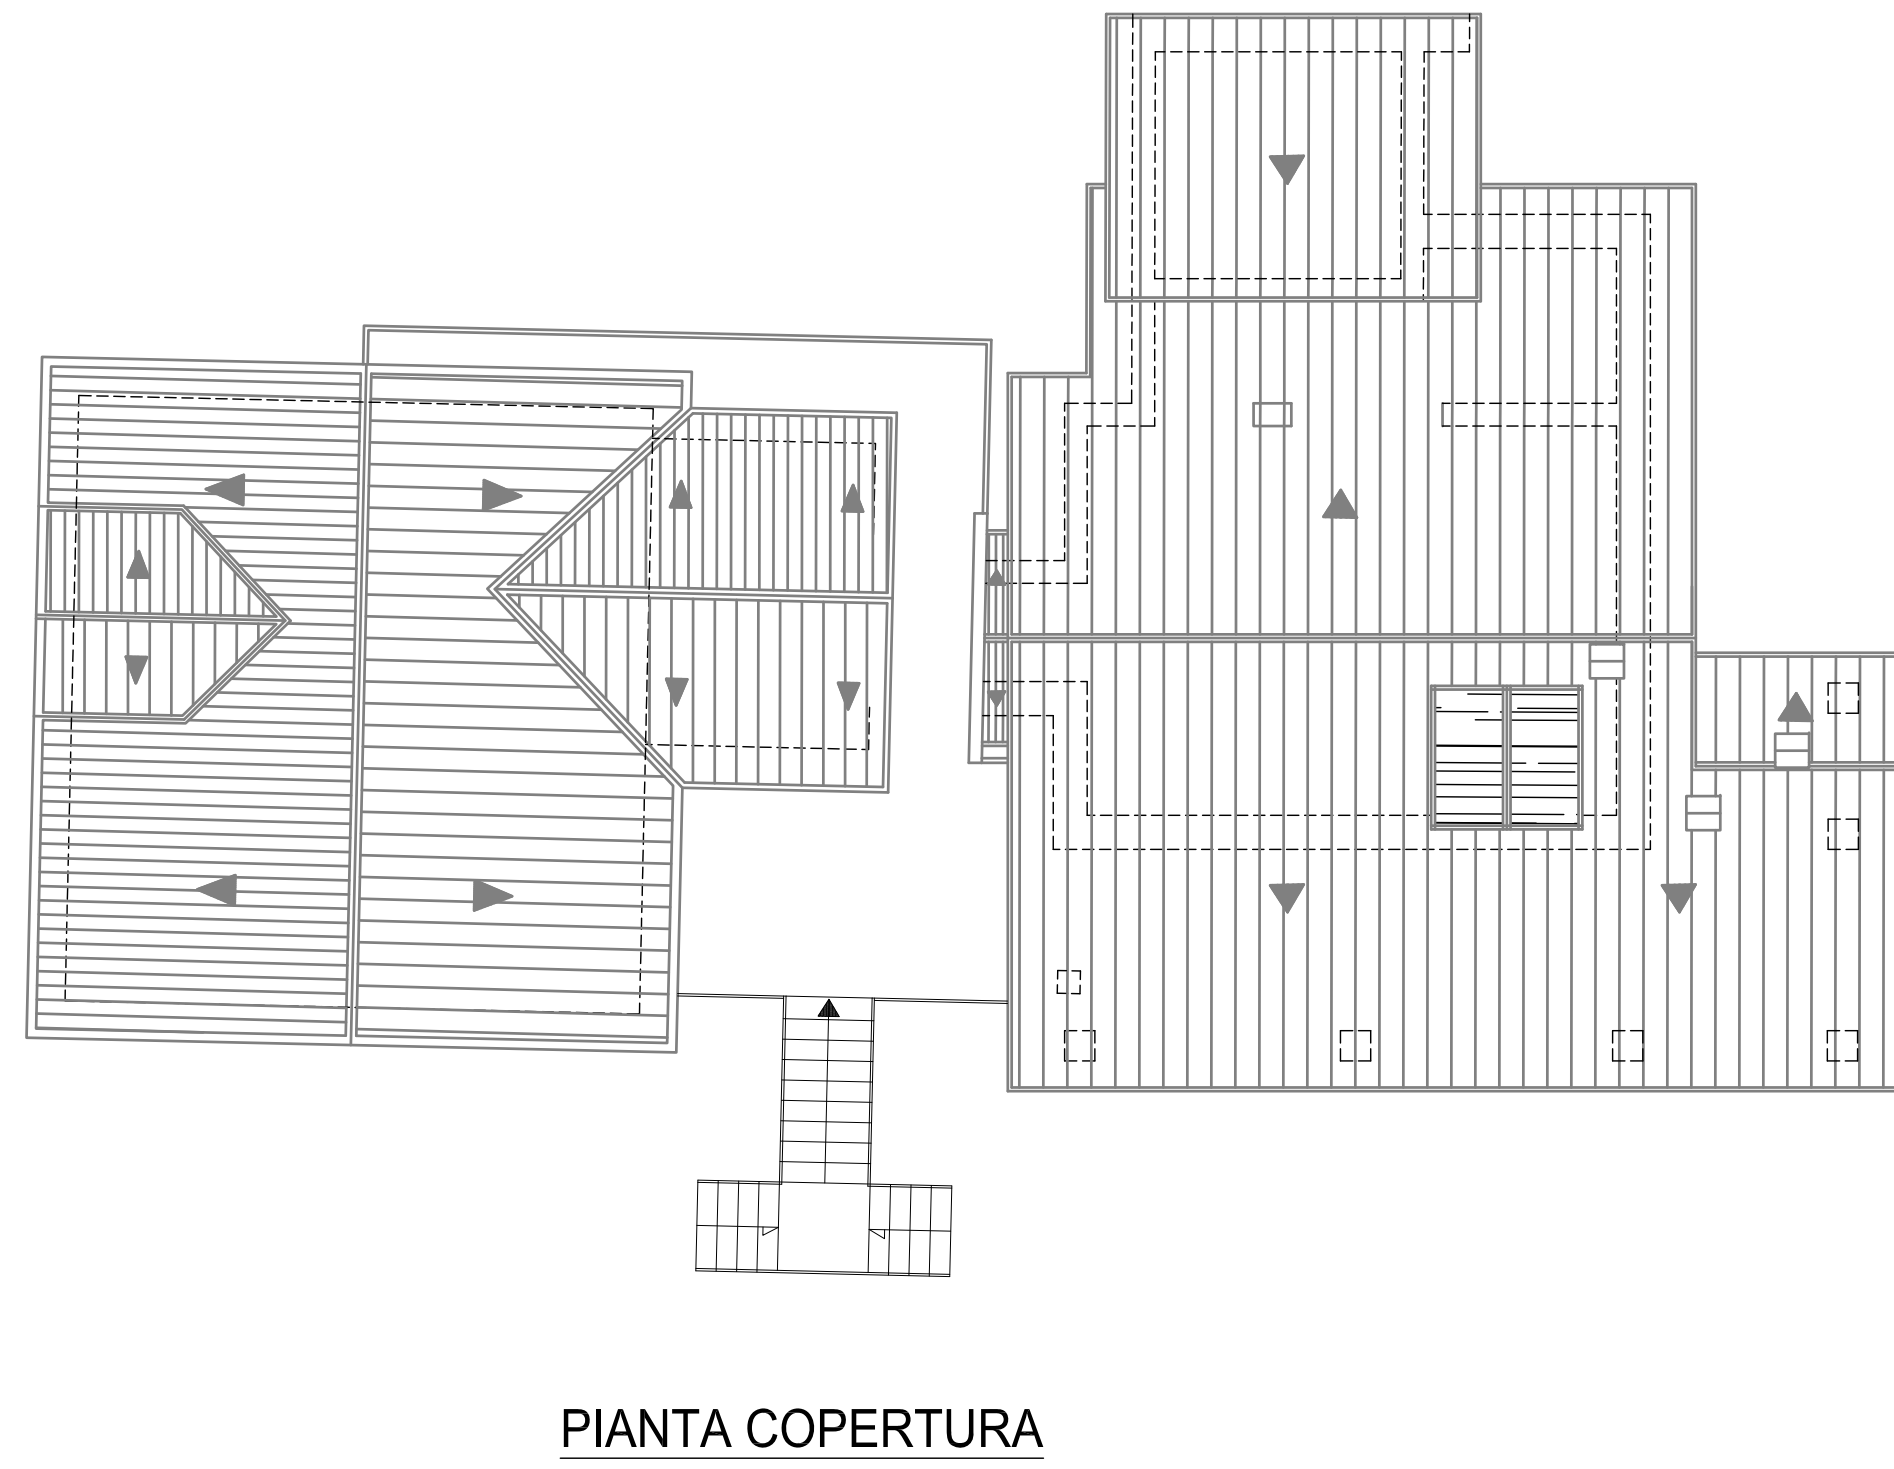
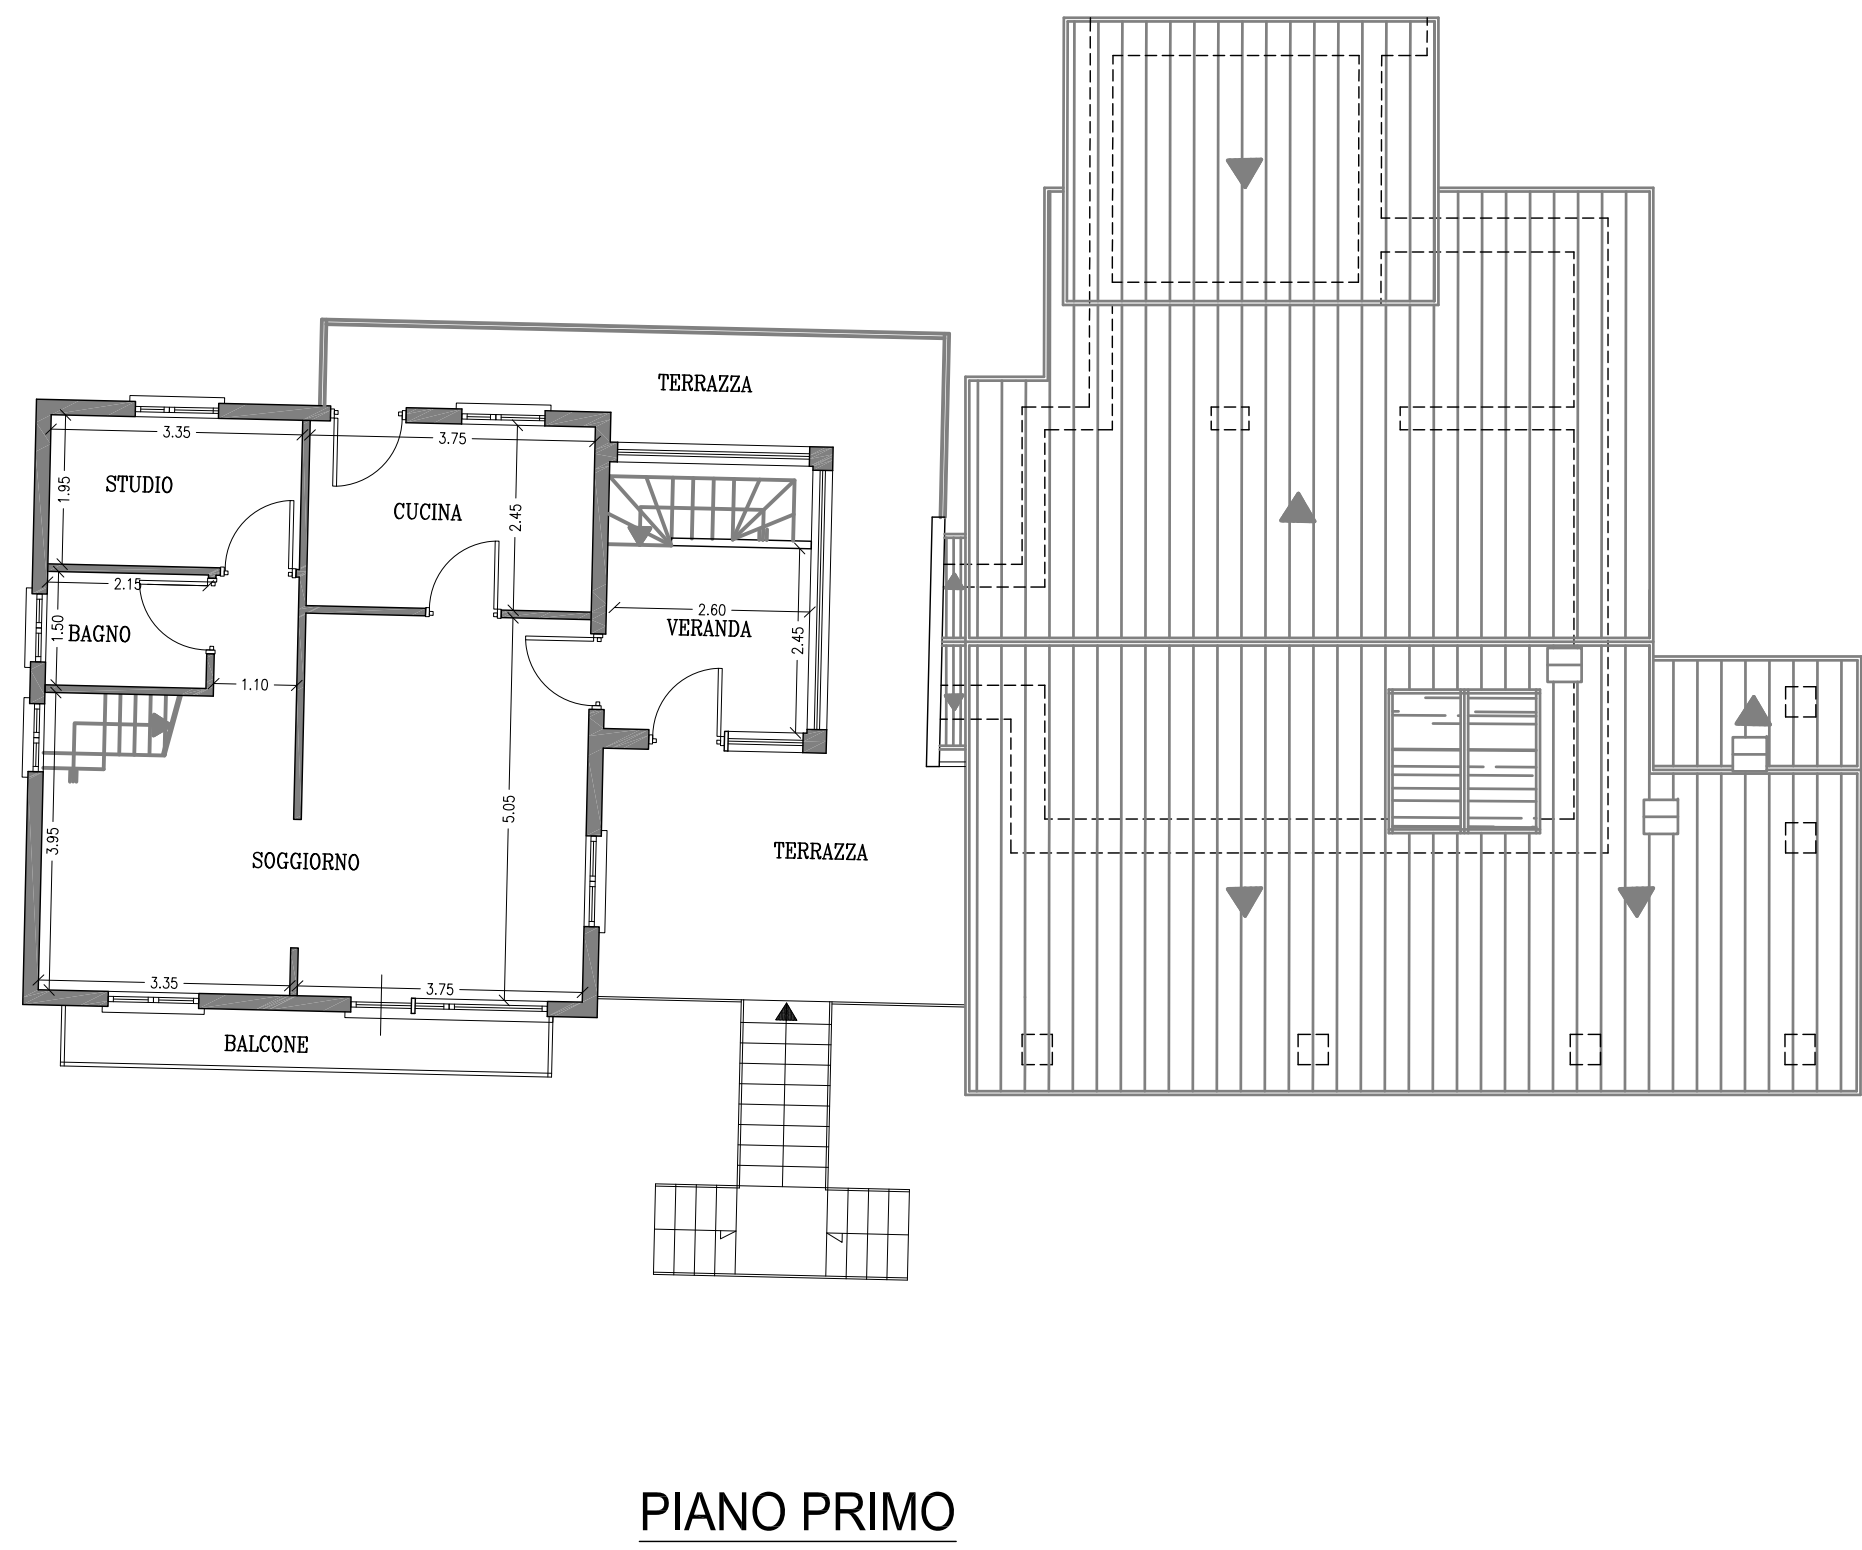
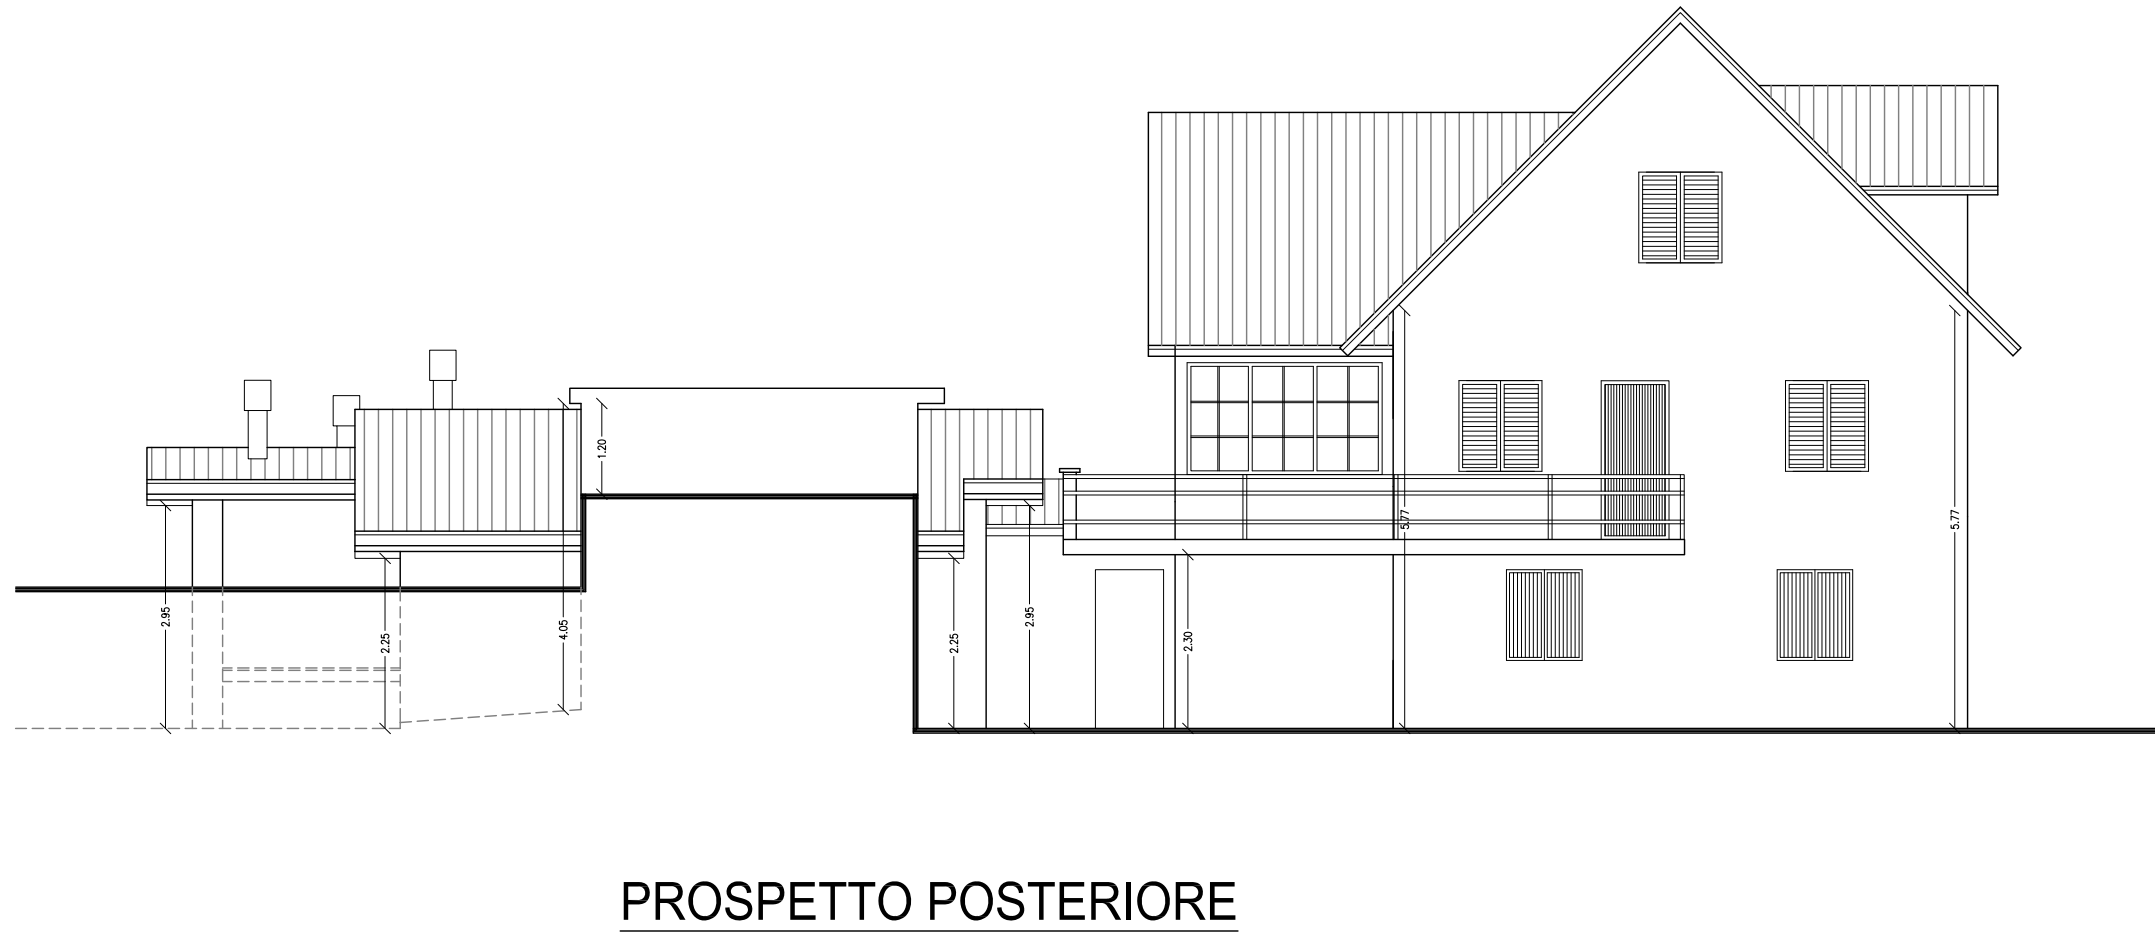
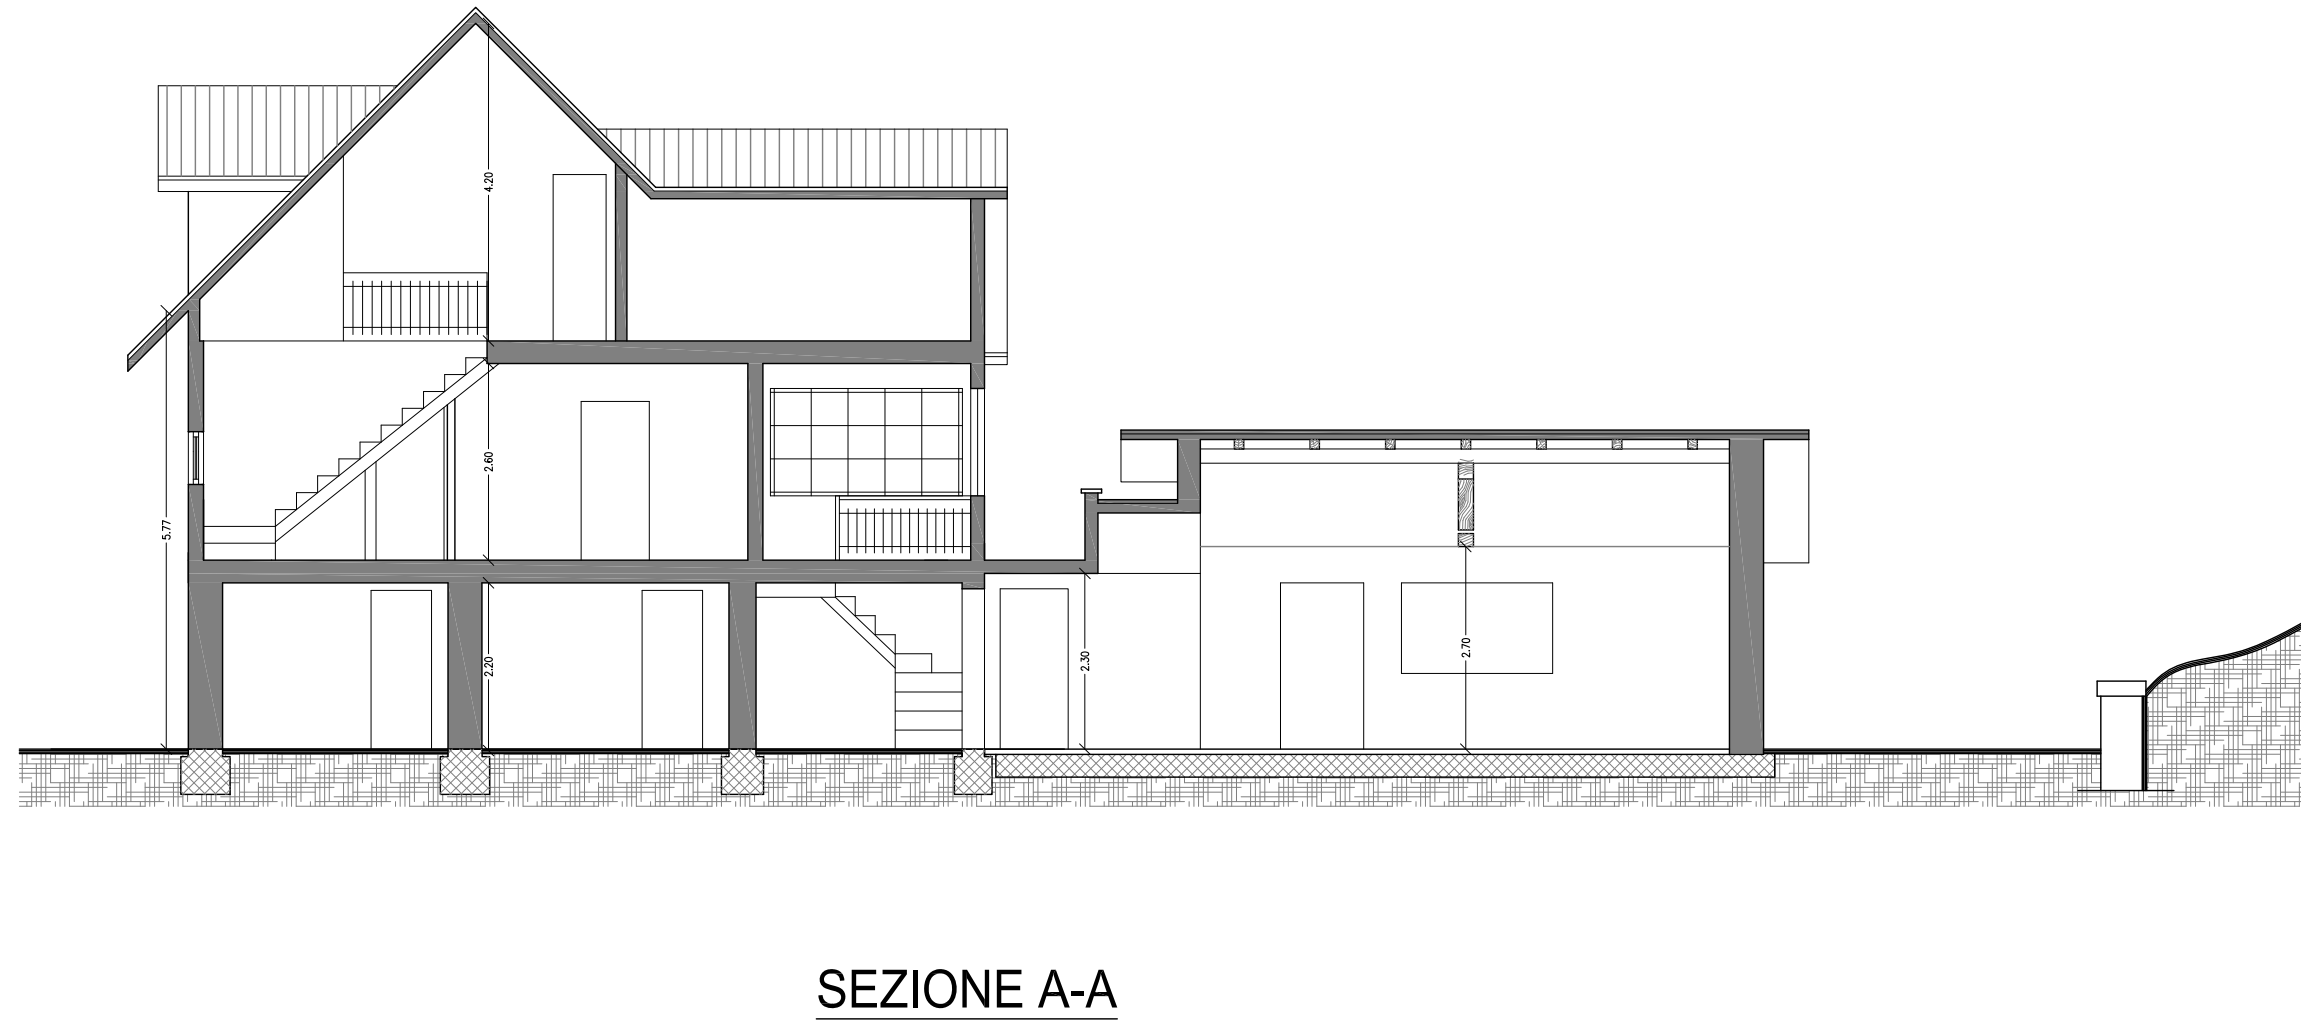
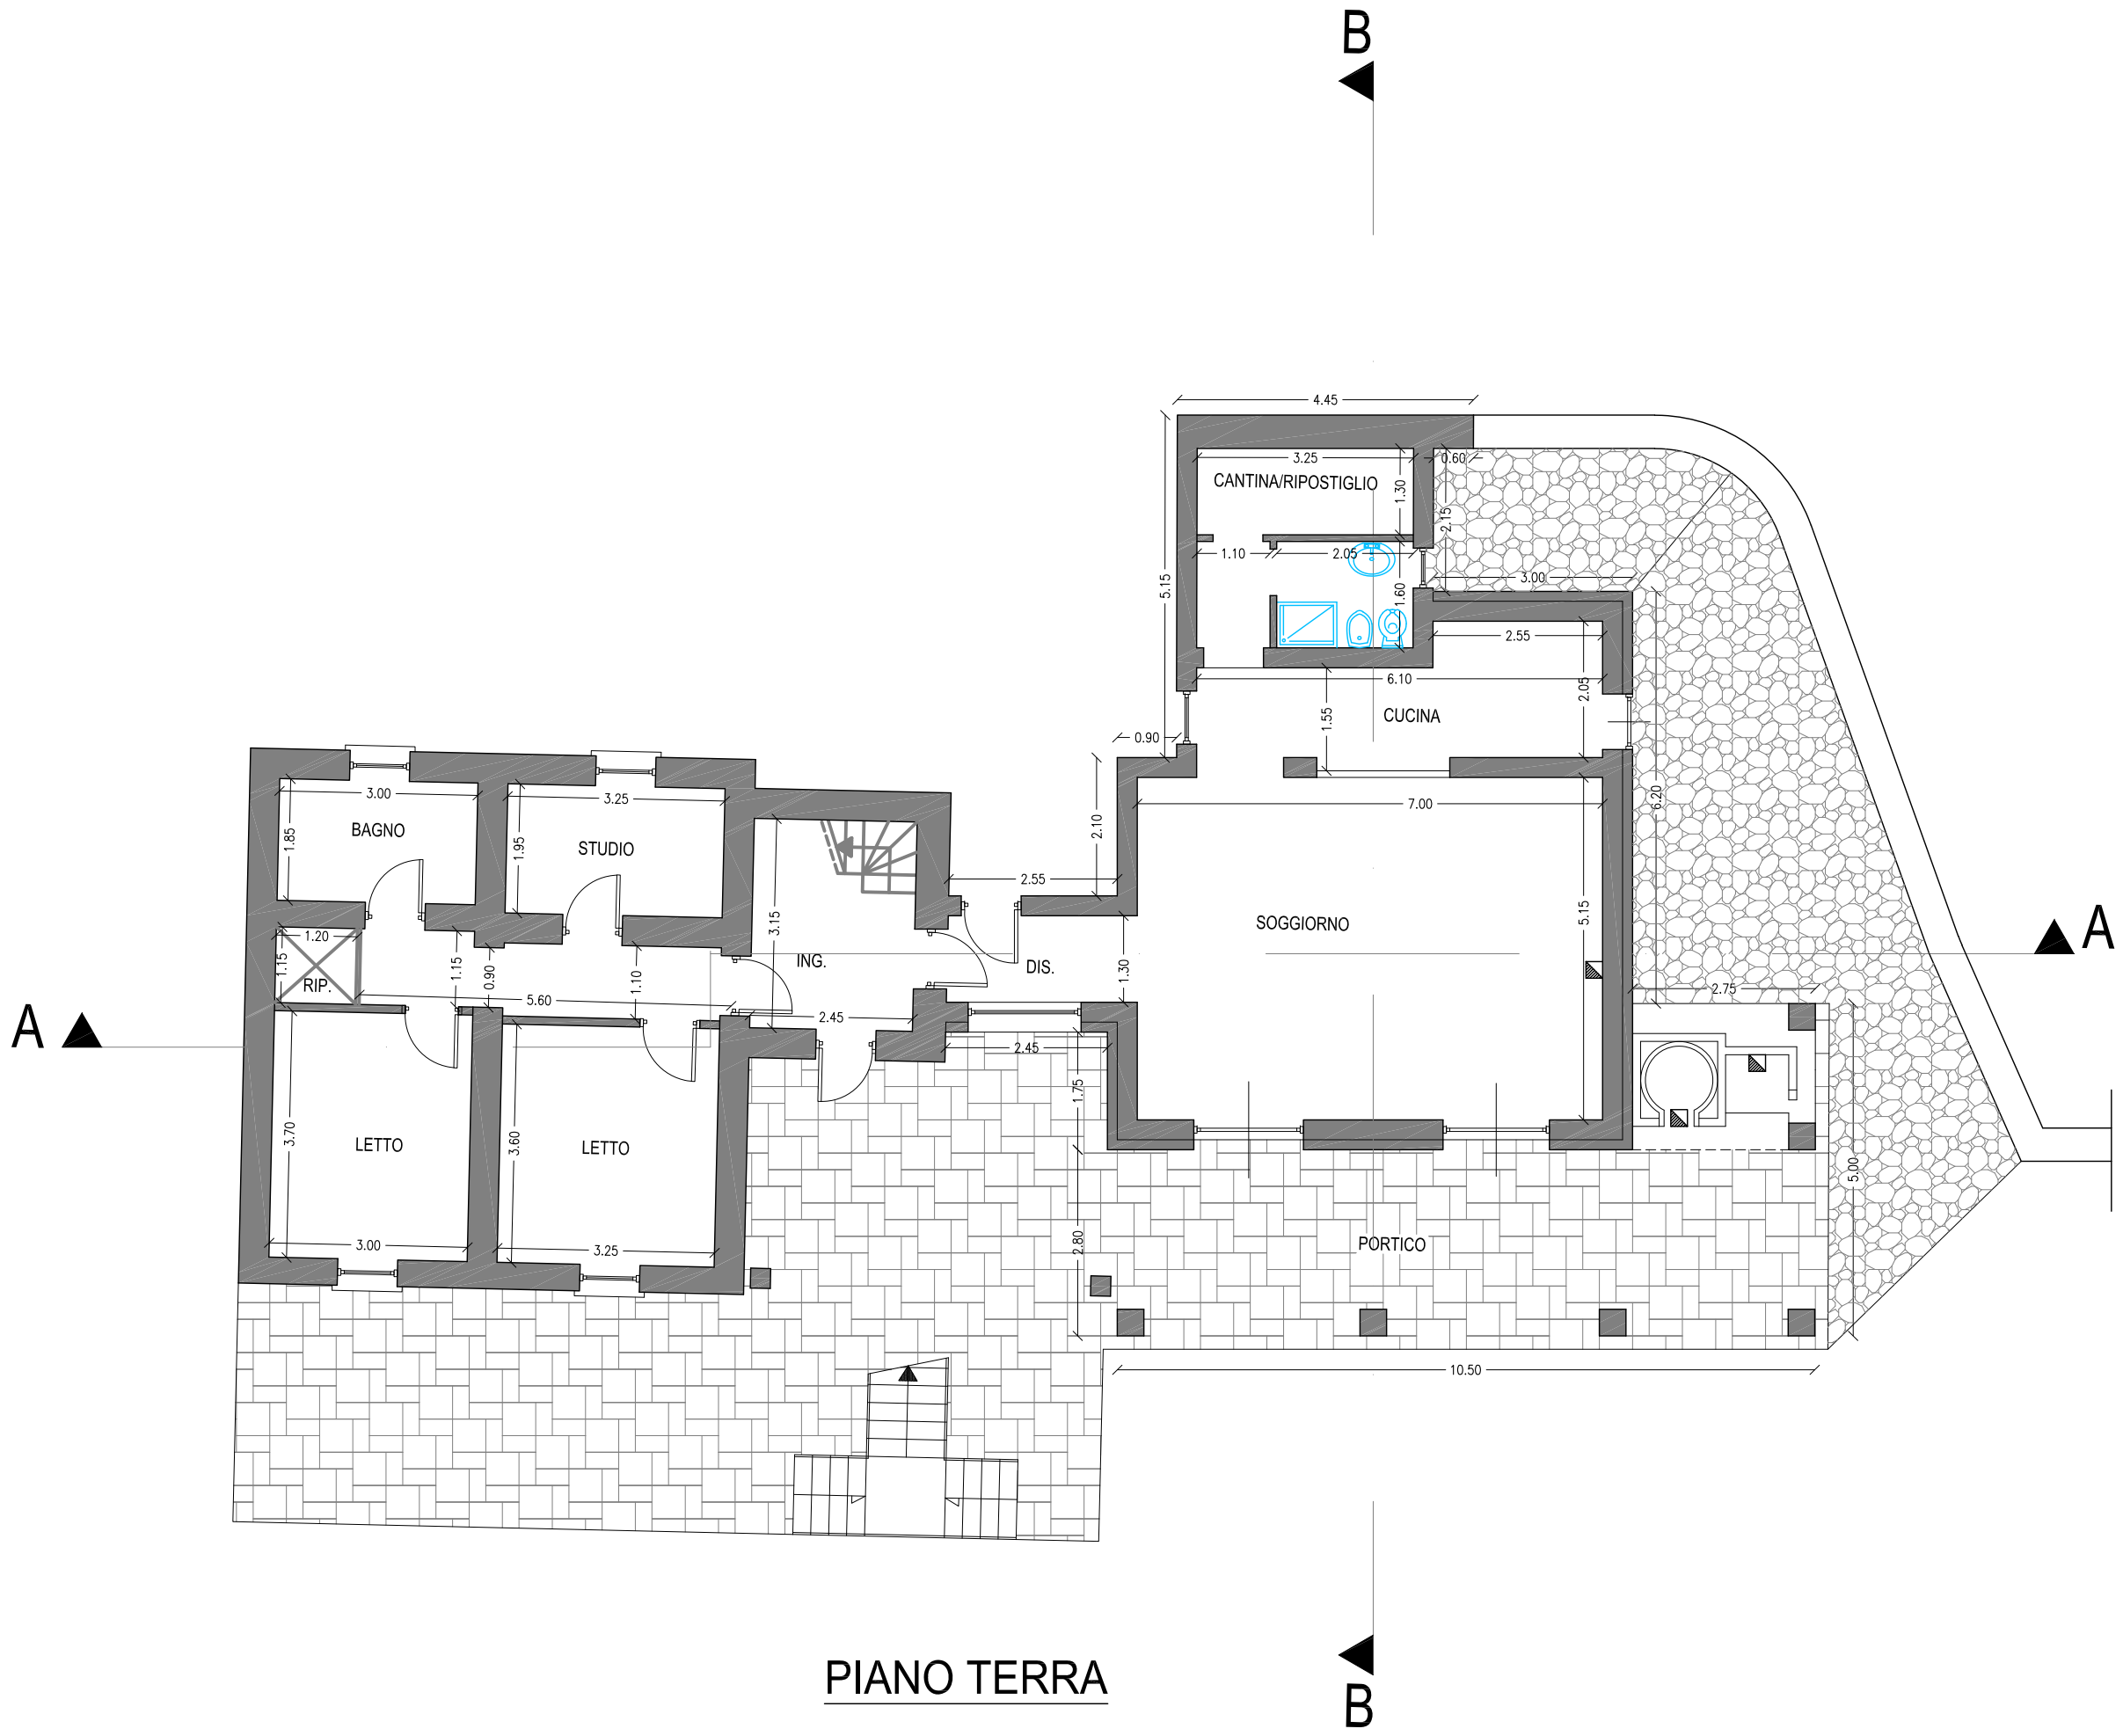


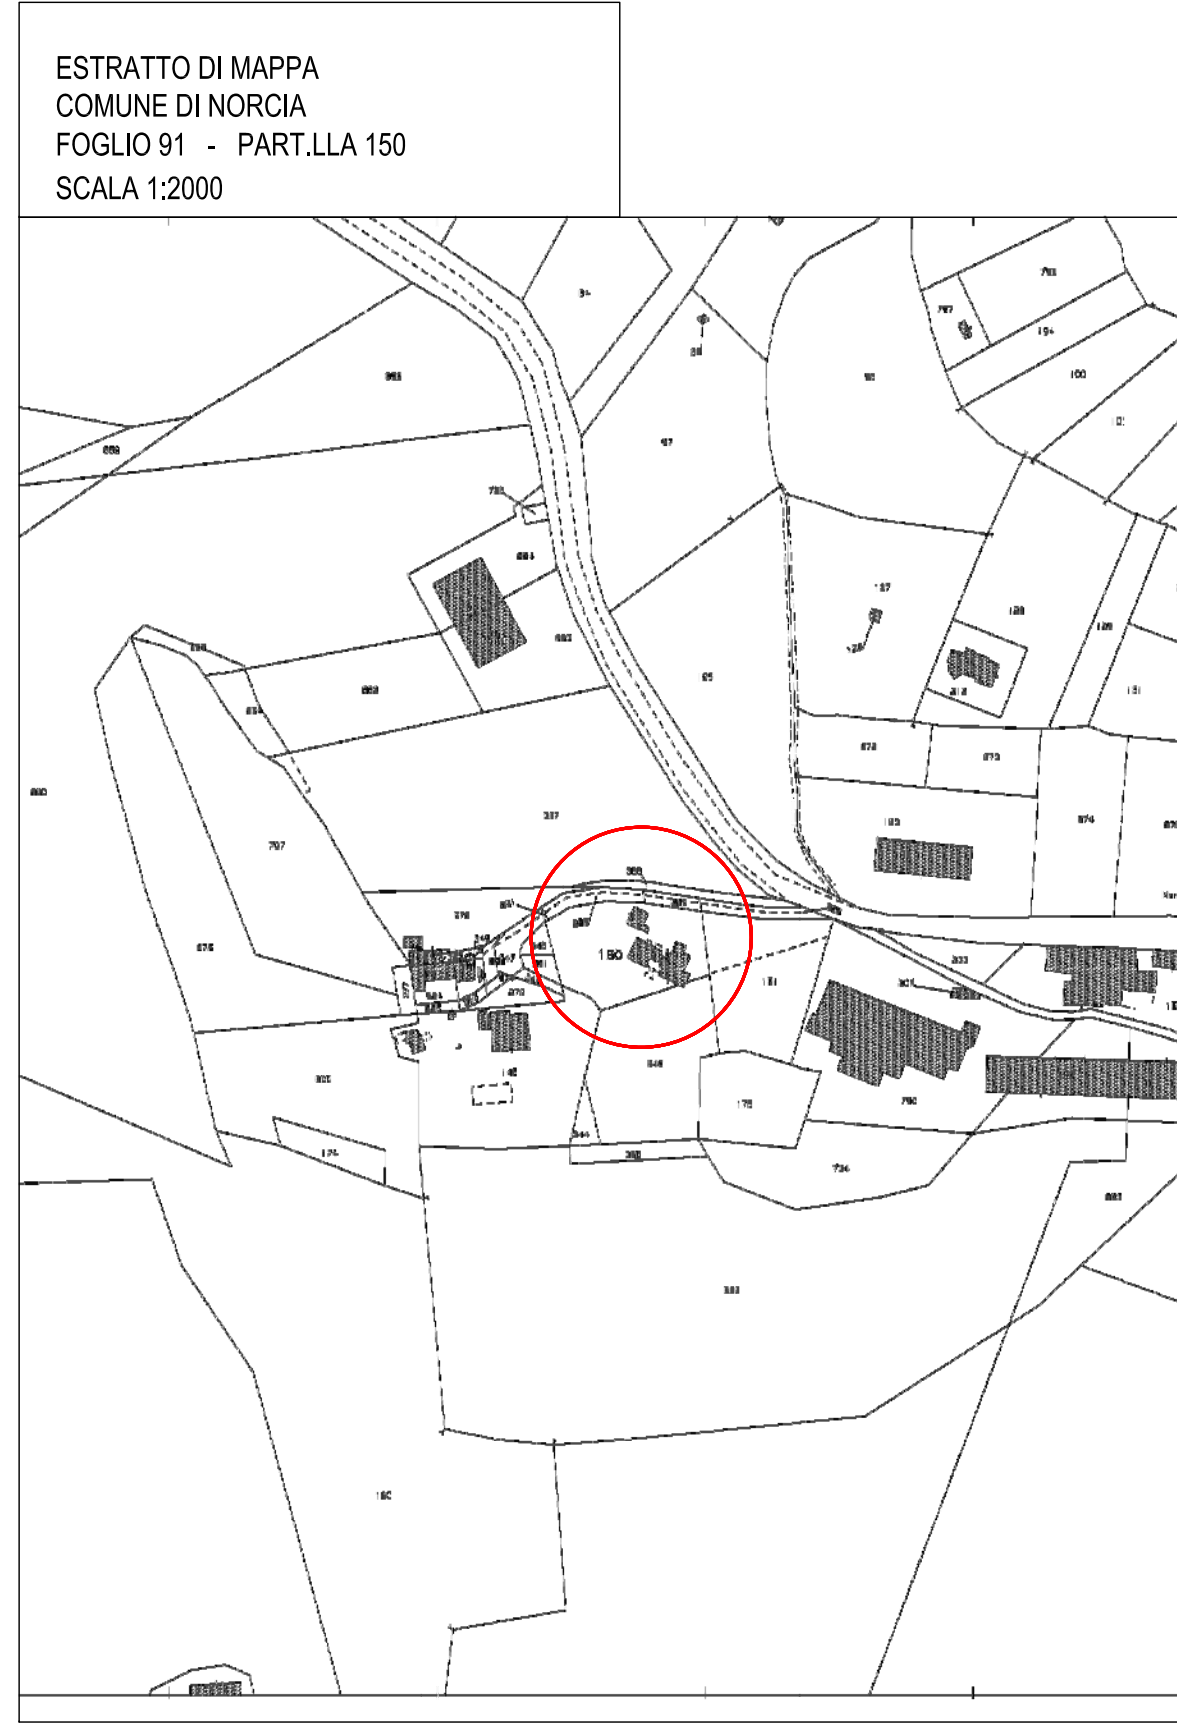

STUDIO TECNICO BASILI	
Dott. Geom. Federico Basili	
Via della Stazione 27 - Norcia (PG) - Tel. 0743/810064 - Fax. 0743/394519	
	
OGGETTO: RICHIESTA DI AUTORIZZAZIONE BBAA e AUTORIZZAZIONE URBANISTICA	
LAVORI: Manutenzione straordinaria	
COMMITTENTE: Musco Angelo, Frascchetti Luigia	
TAV.:	
SF.03.01	
STATO ATTUALE - PIANTE, PROSPETTI, SEZIONI	
UBICAZIONE: Norcia - Montedoro	
SCALA: 1:100	
DATA: Luglio 2026	
PROGETTISTI:	
Ing. Marta Russo	