


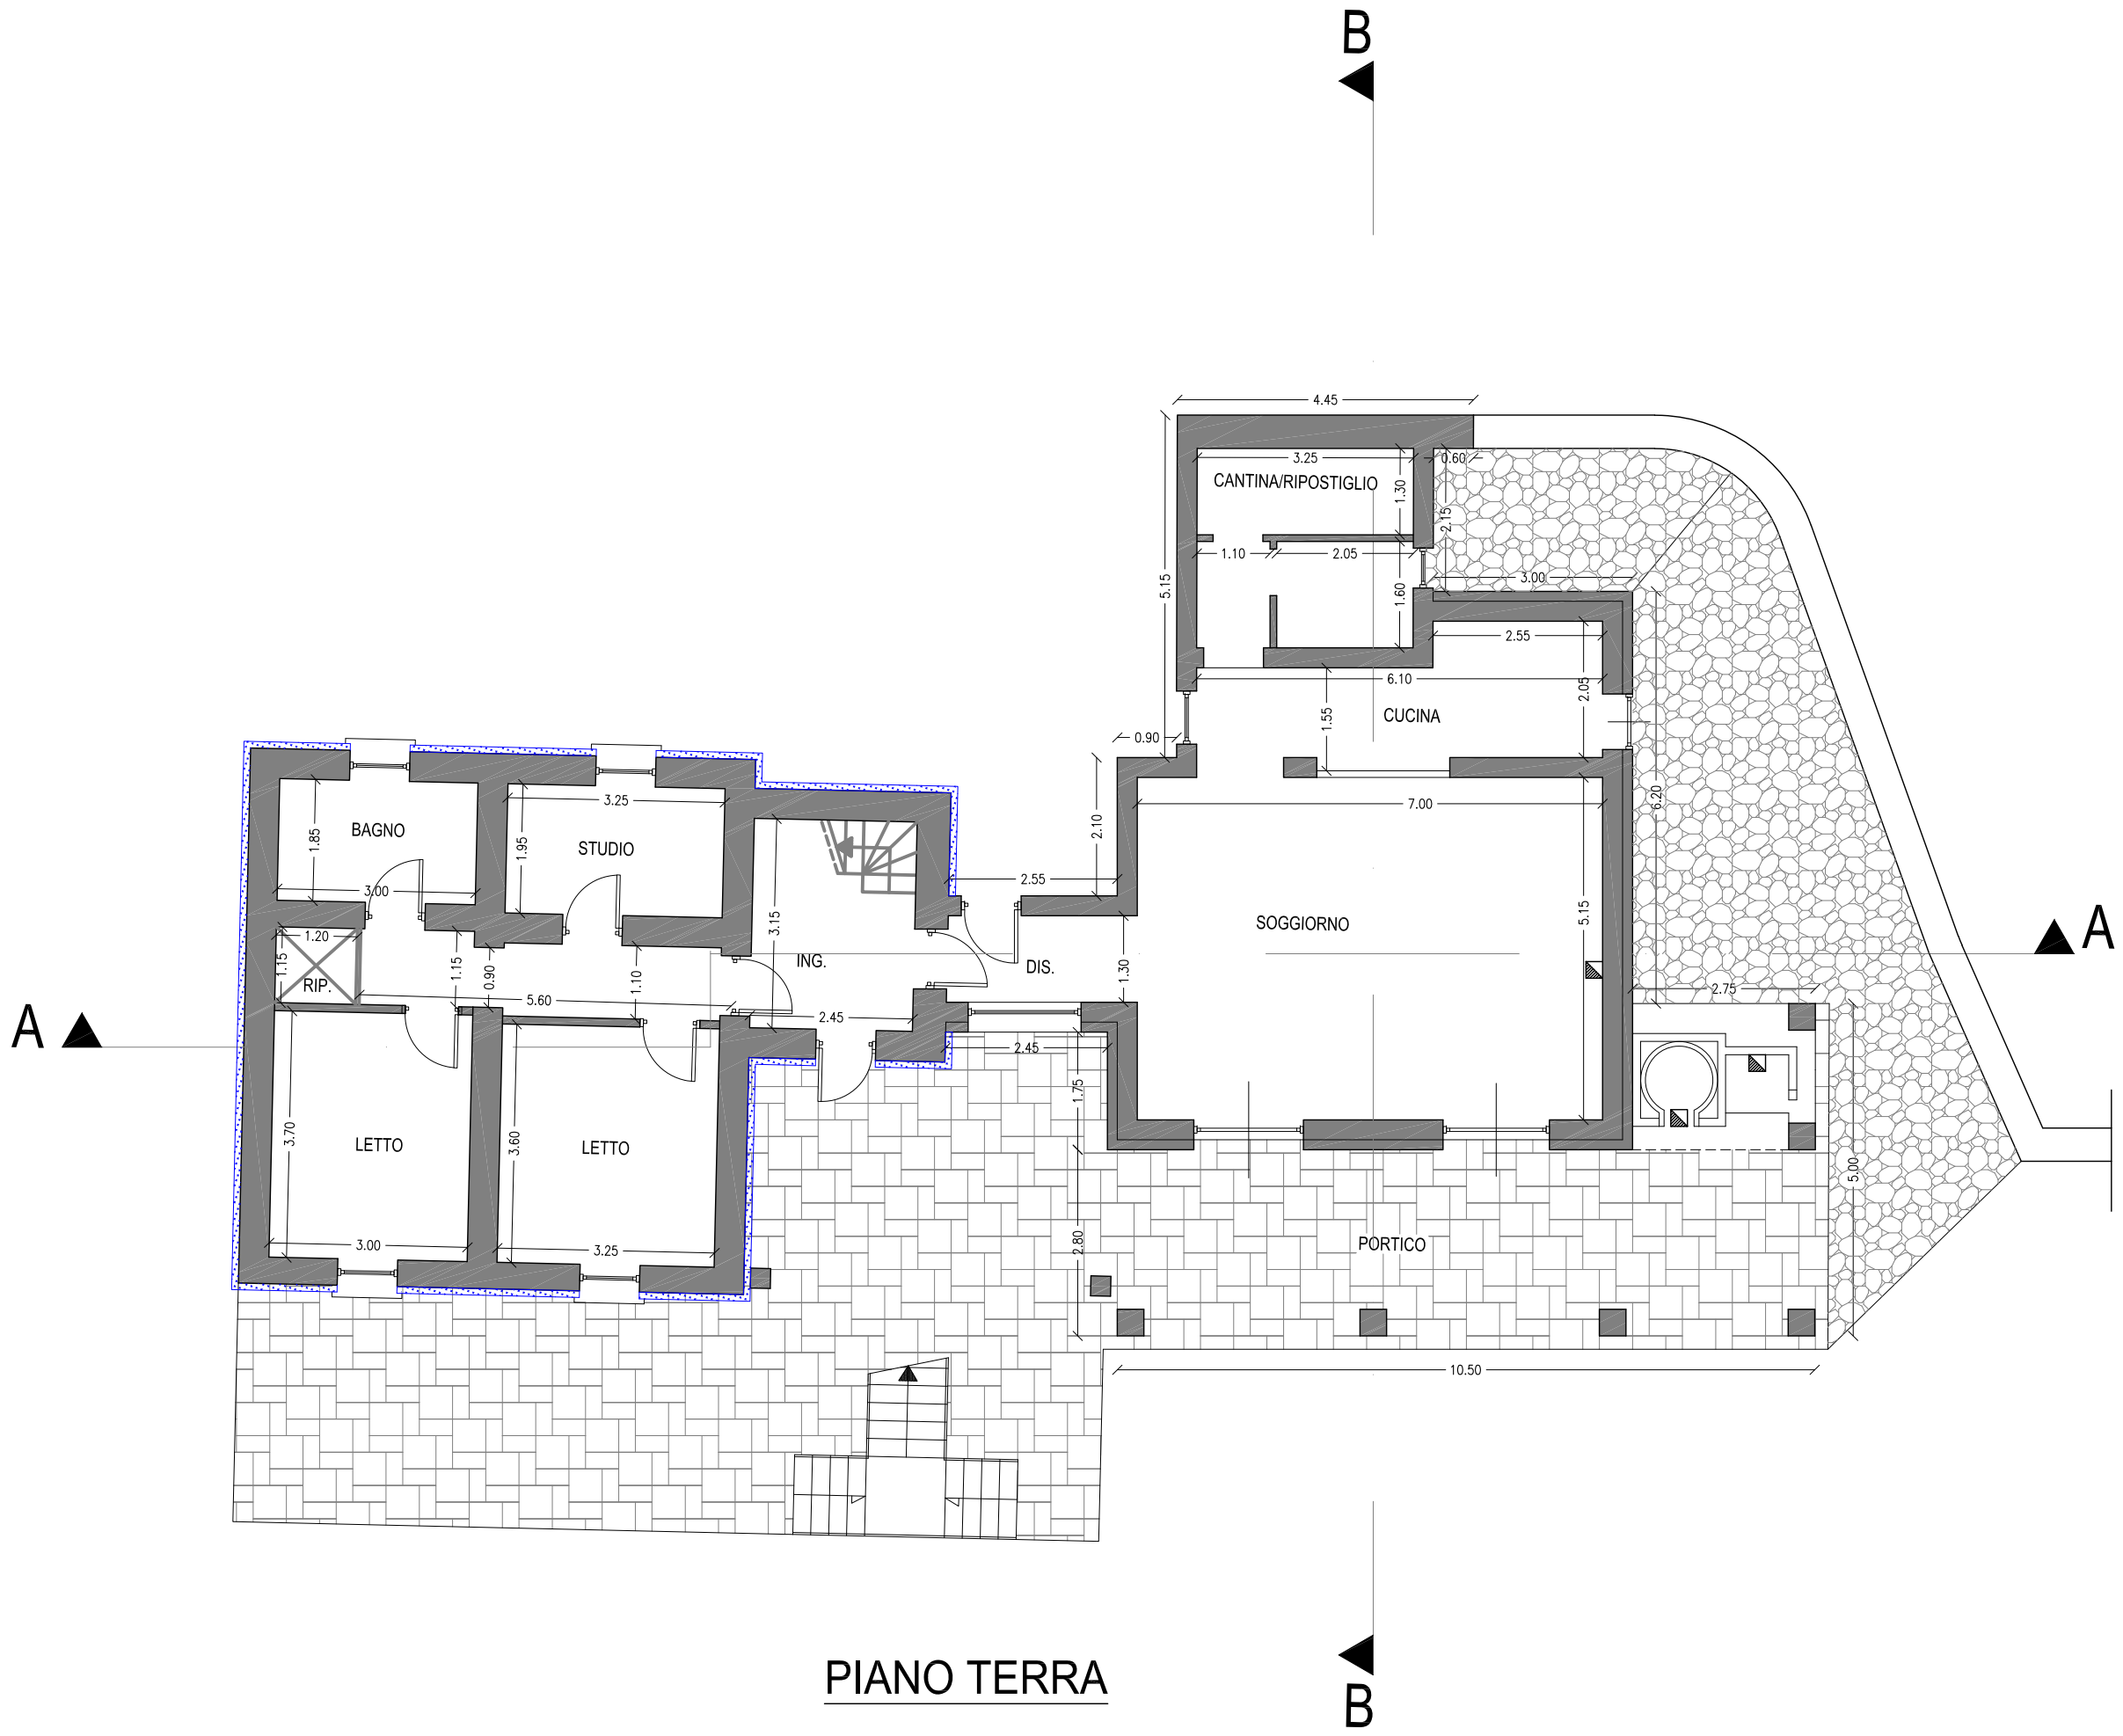


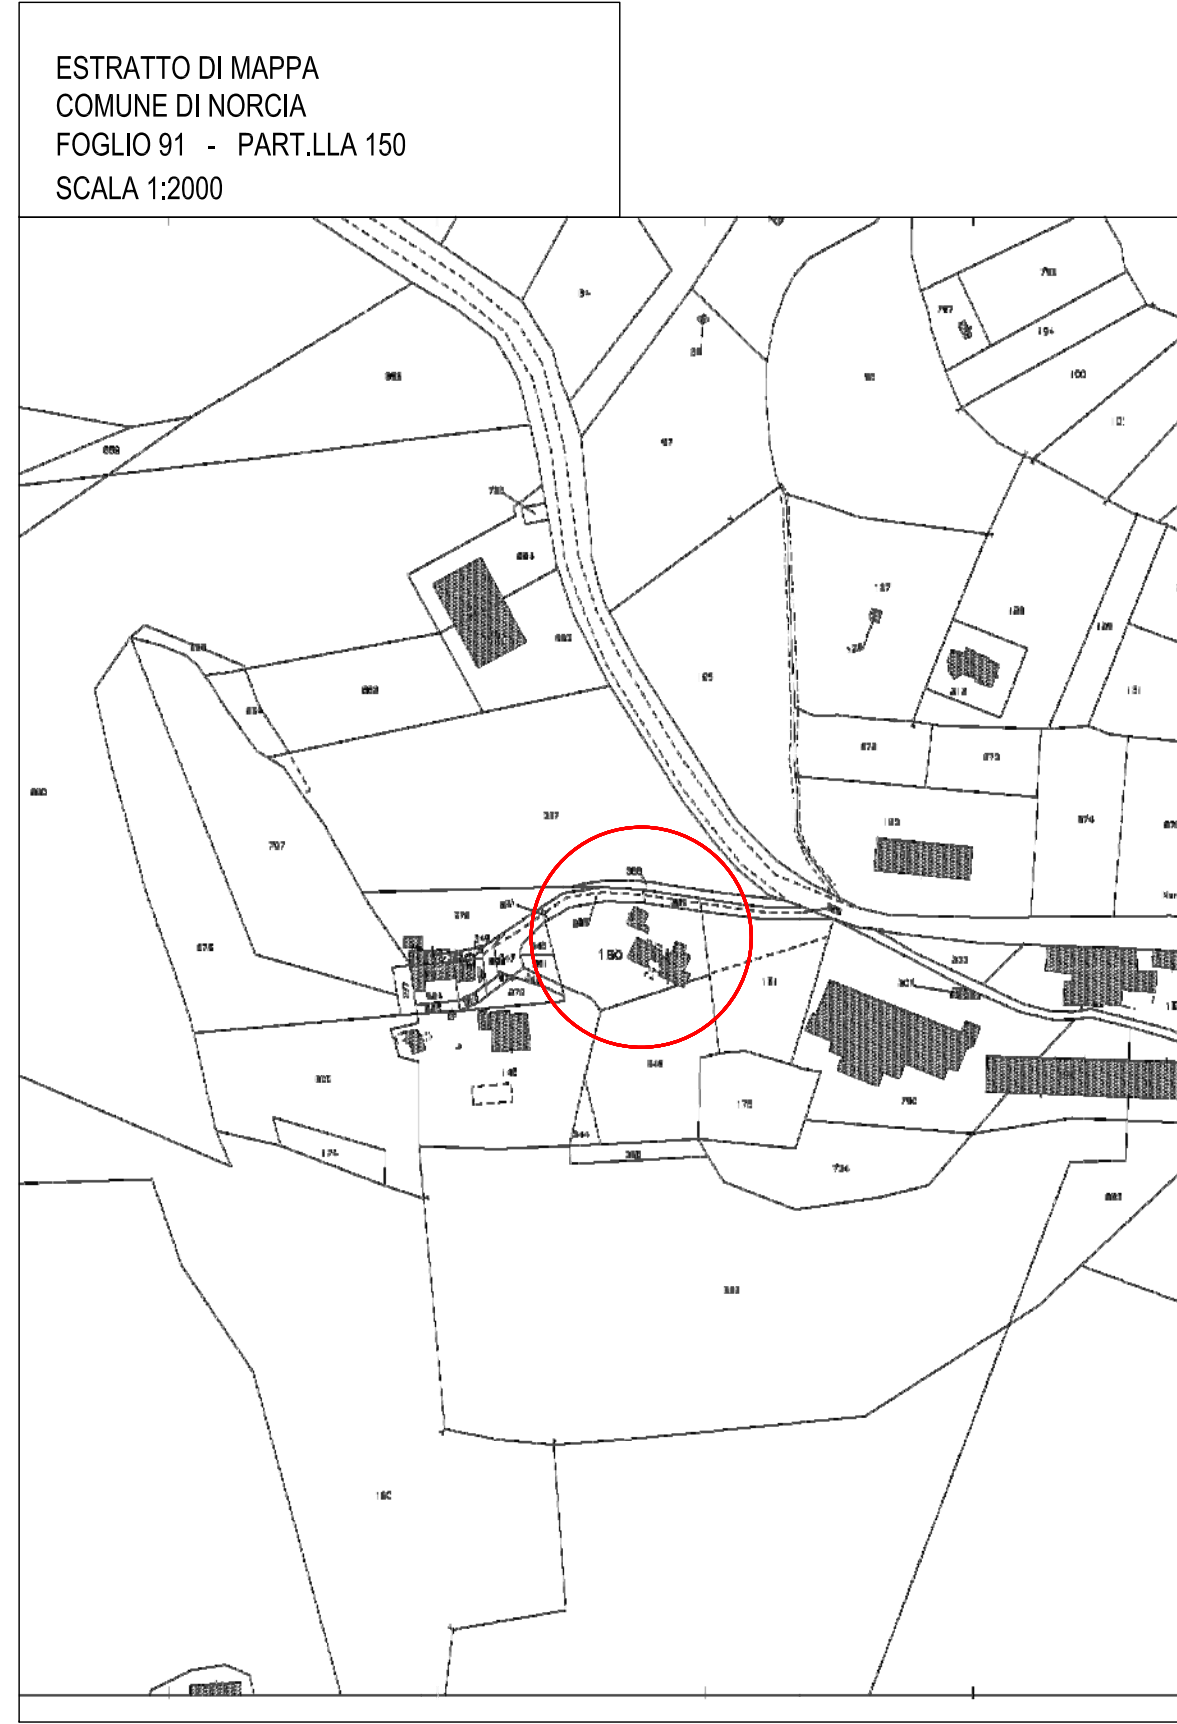


PIANO TERRA

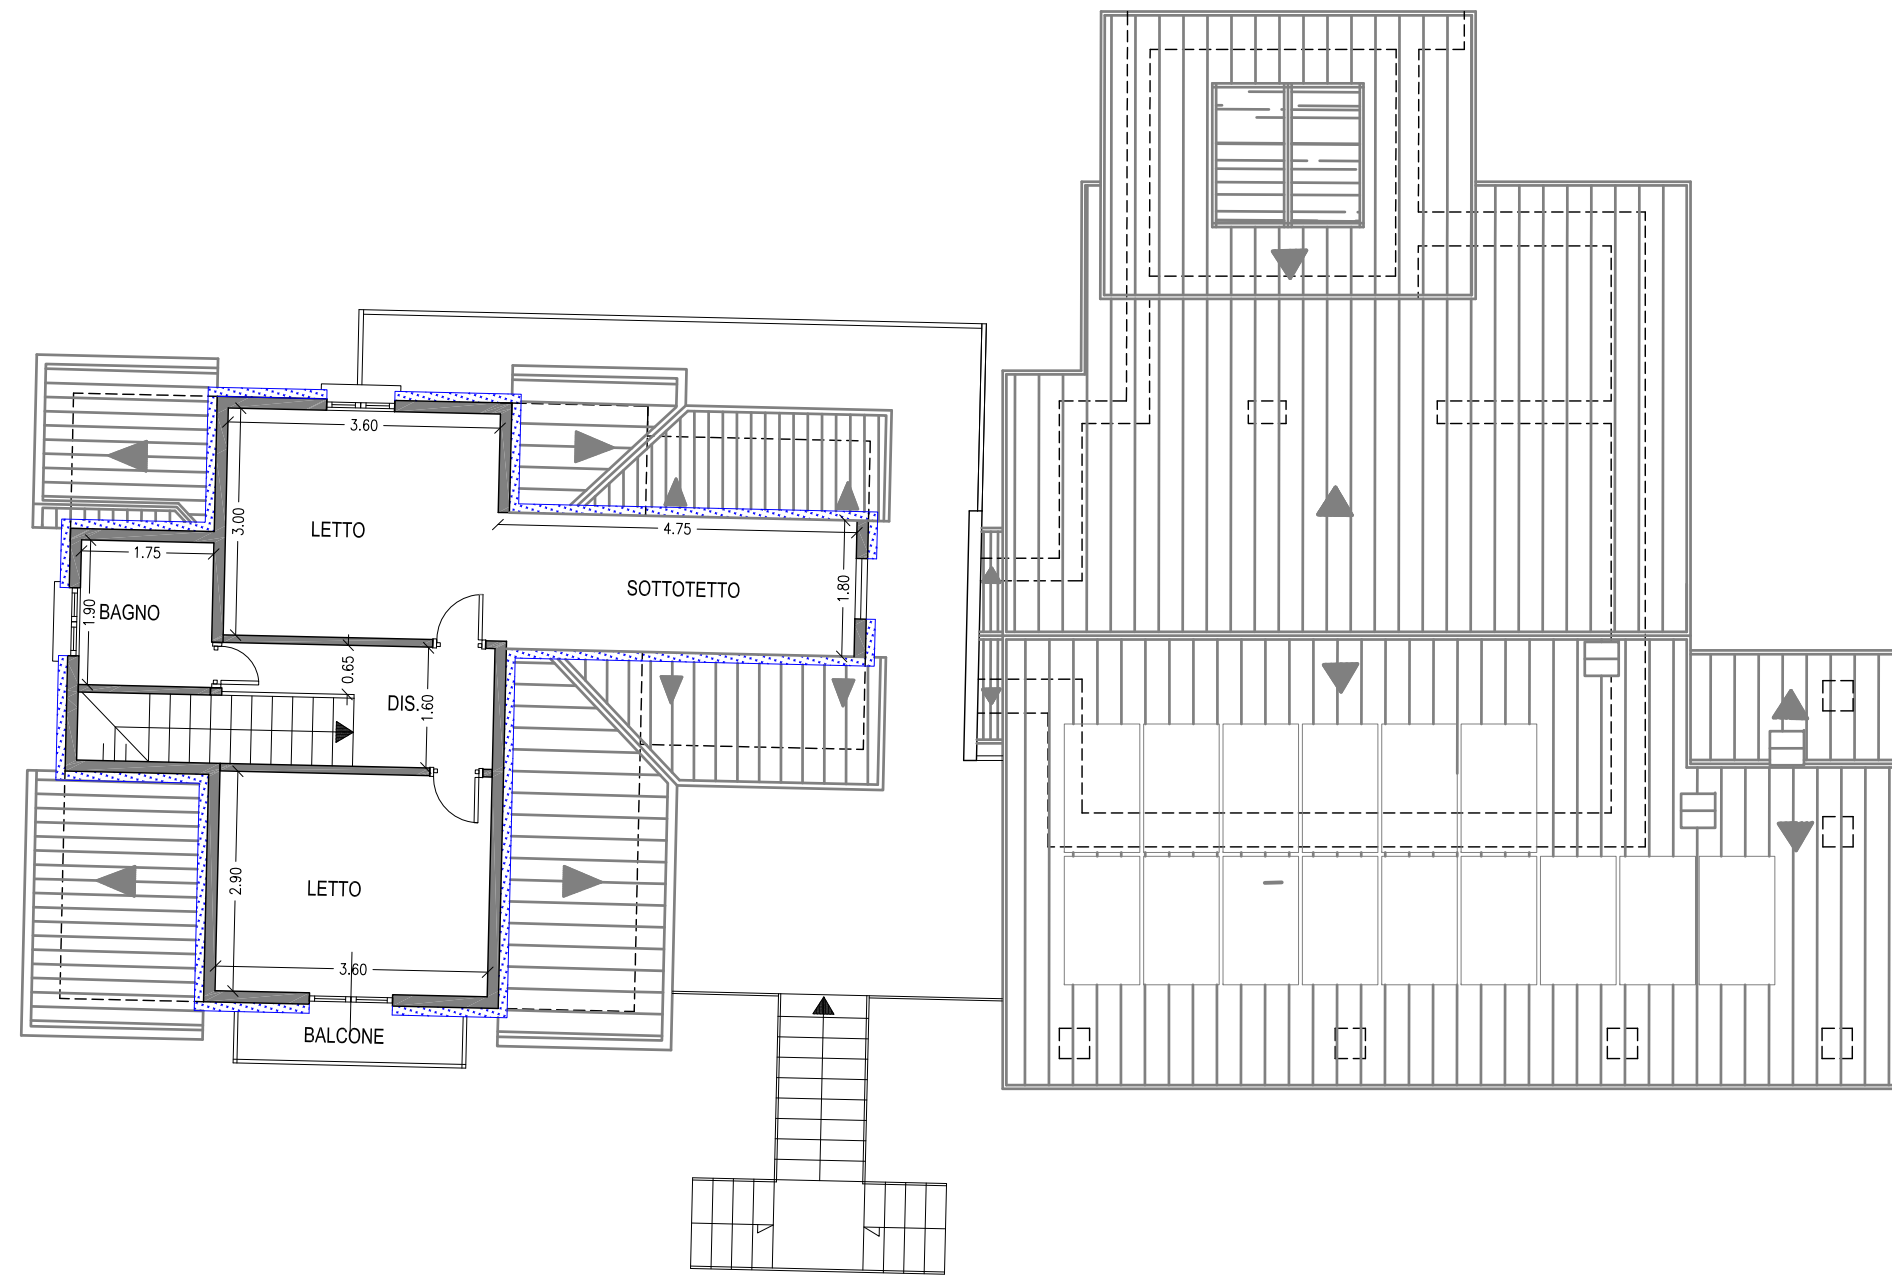


PIANO SECONDO

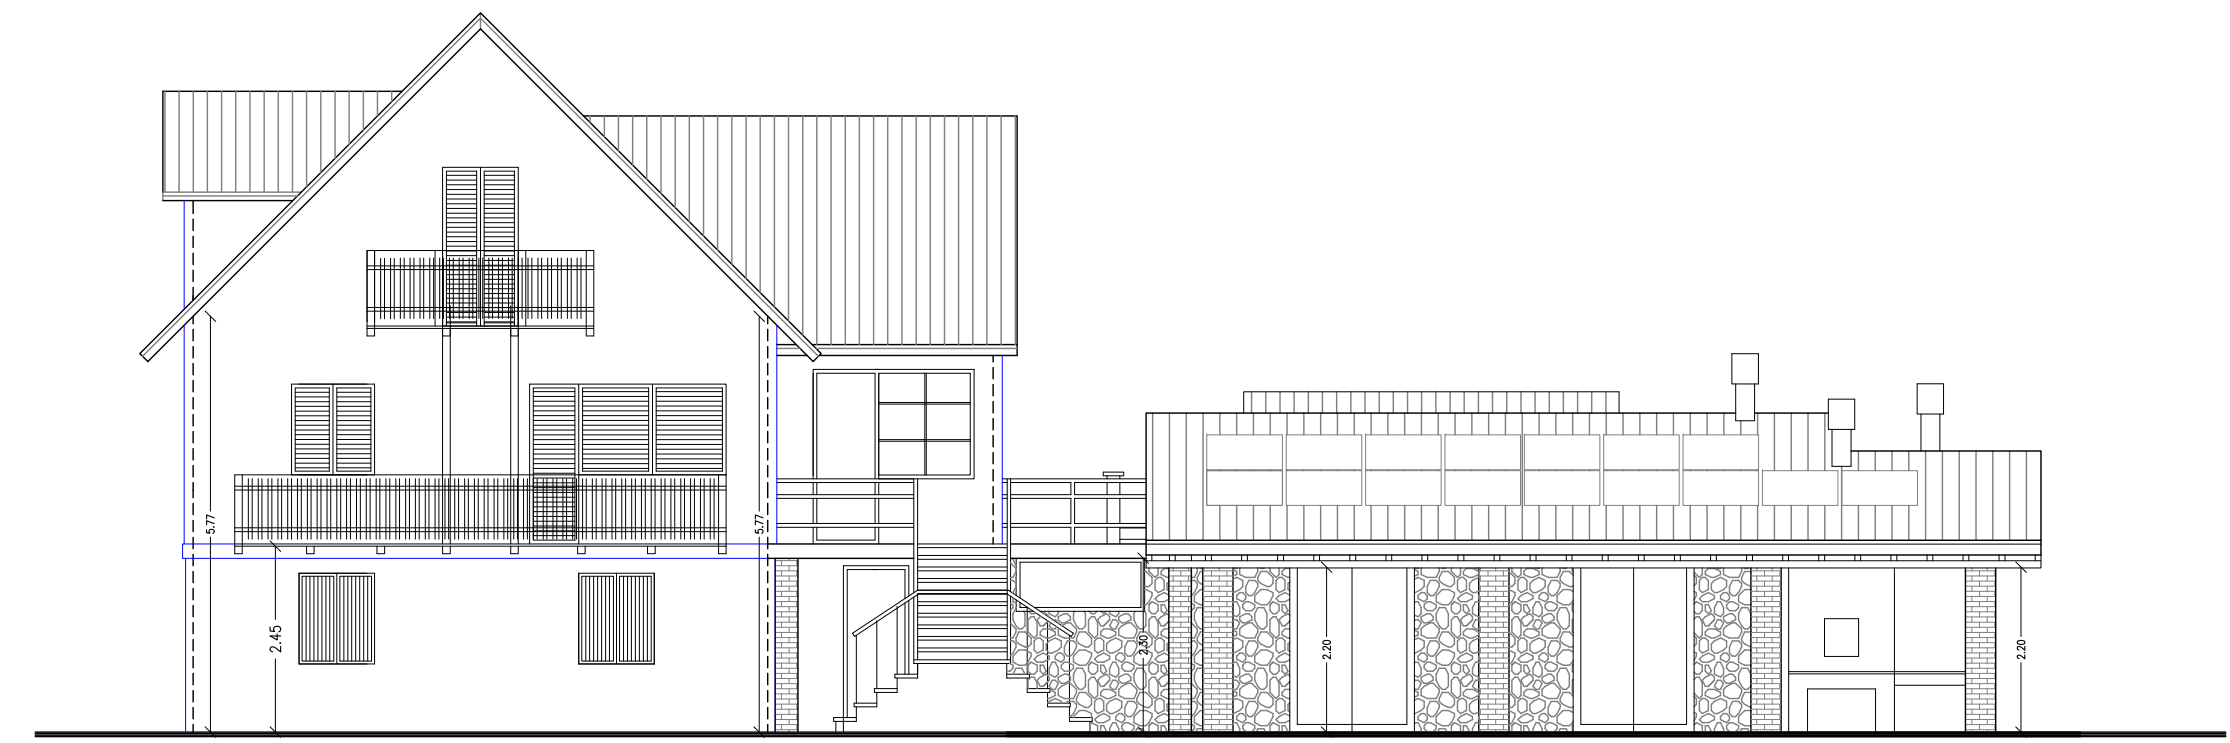


PROSPETTO FRONTALE

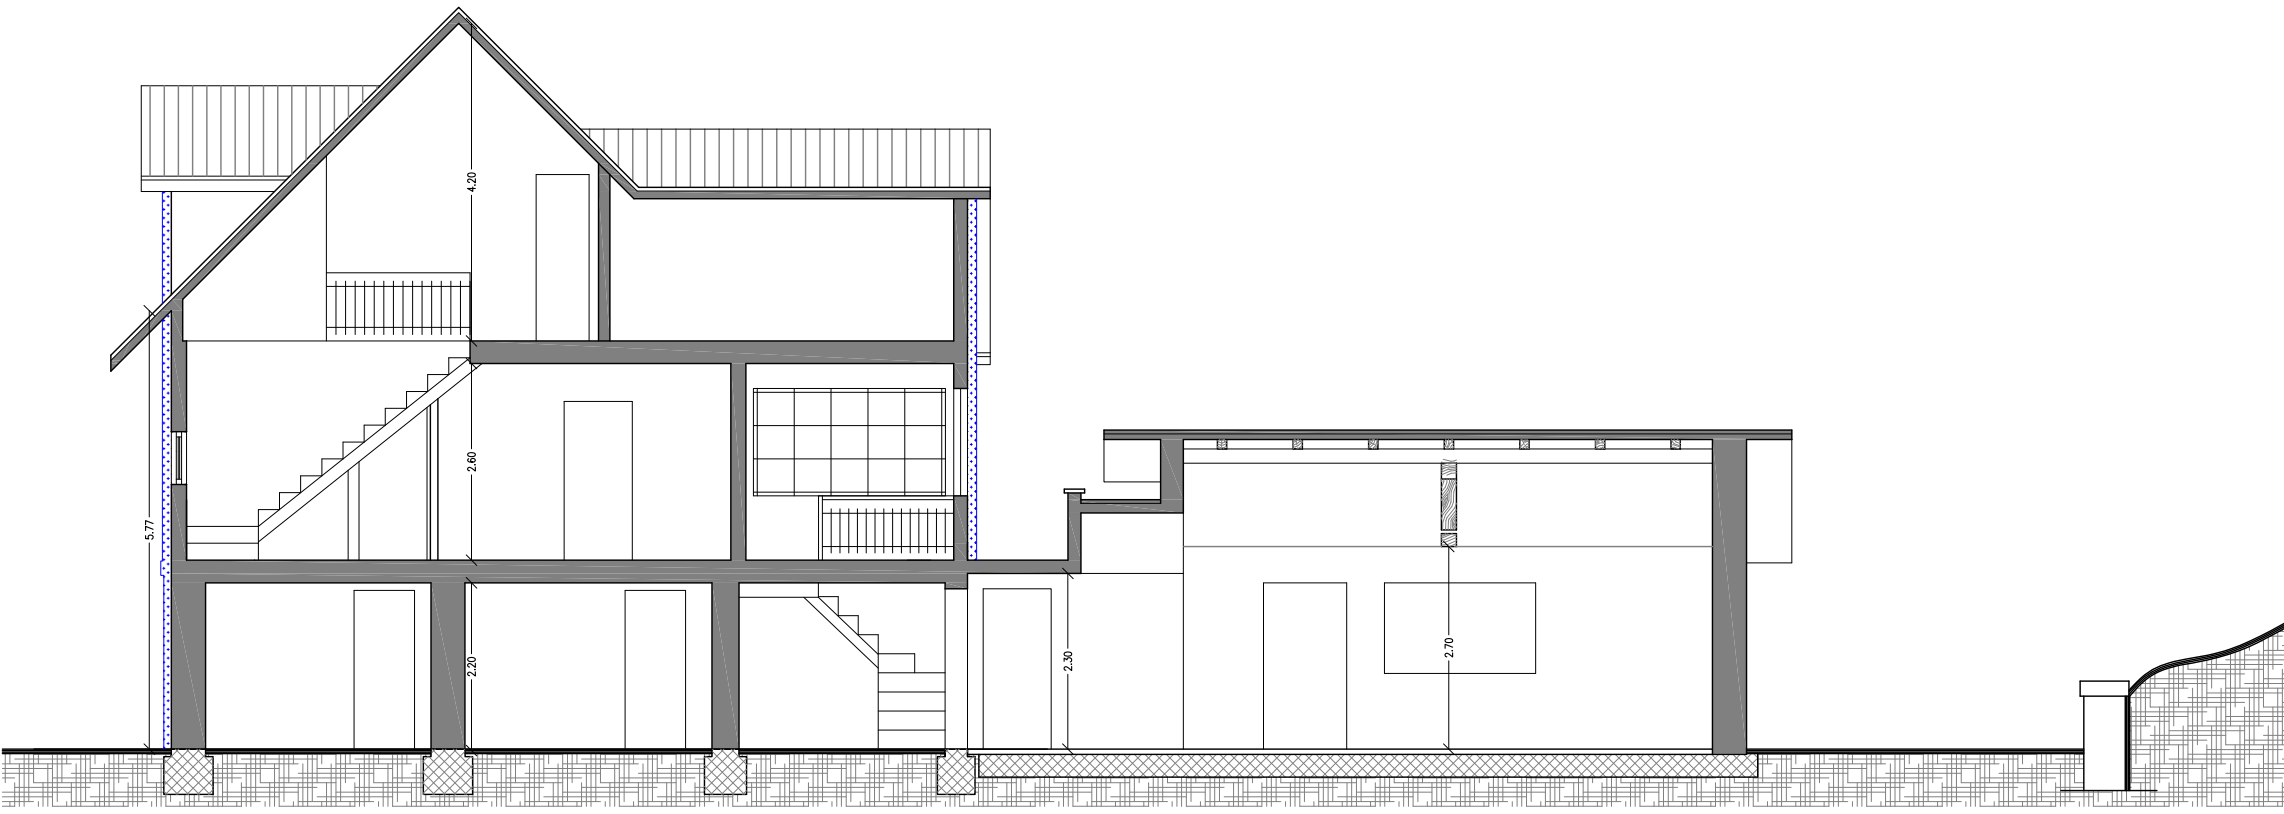


SEZIONE A-A

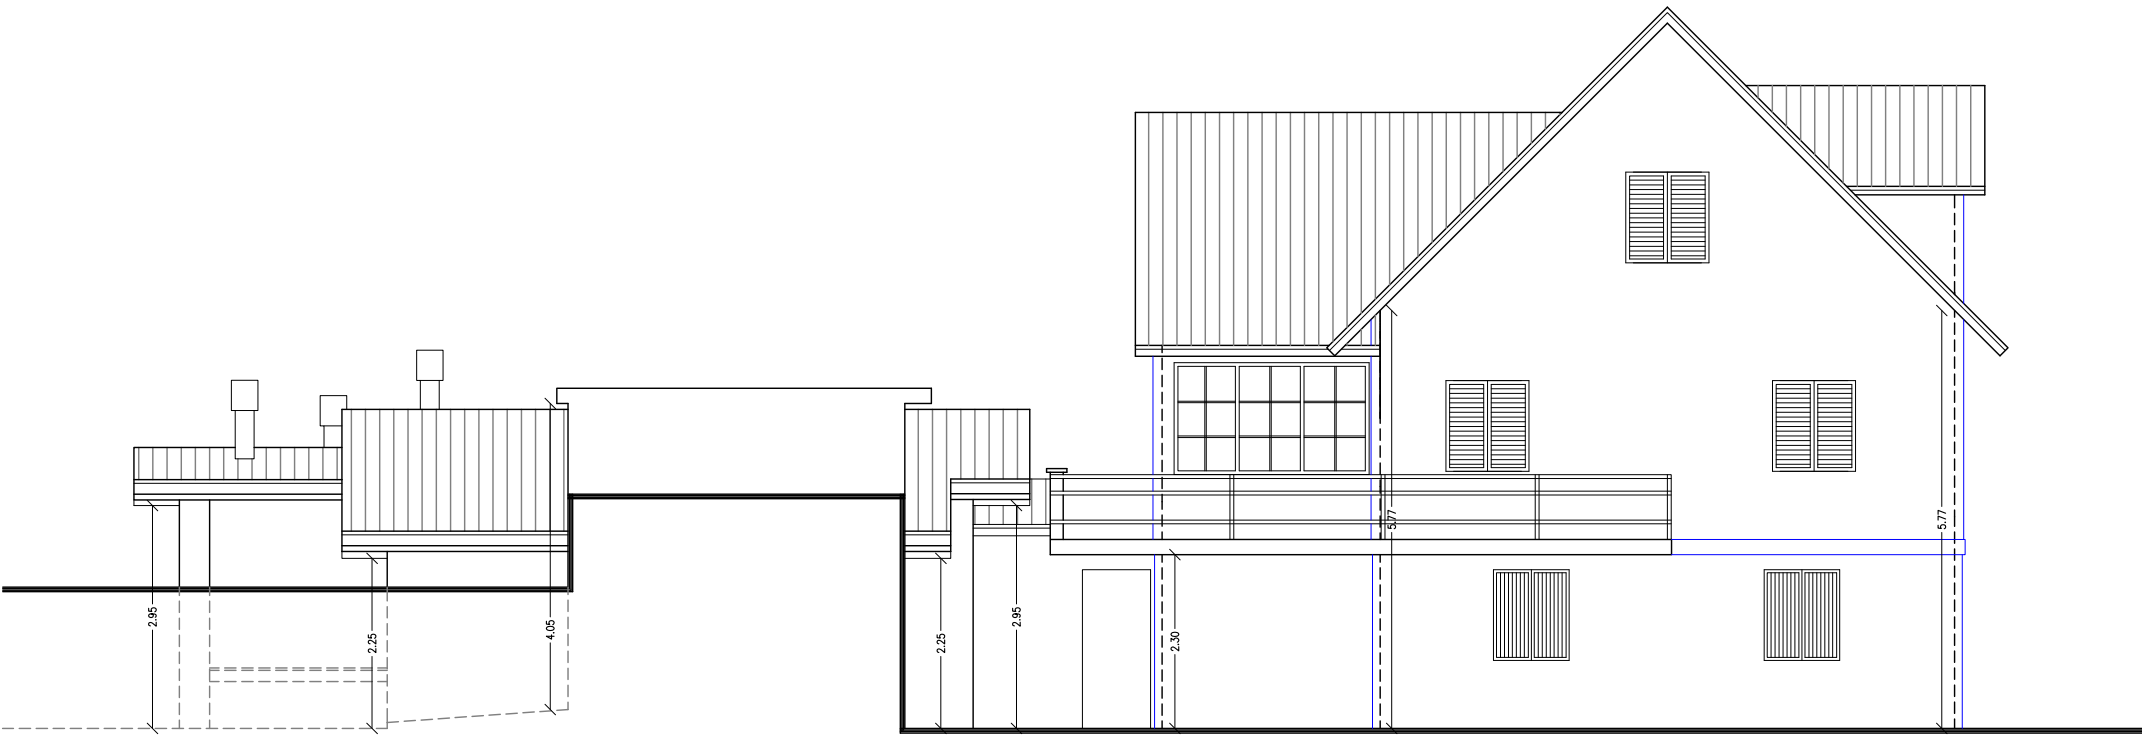


PROSPETTO POSTERIORE

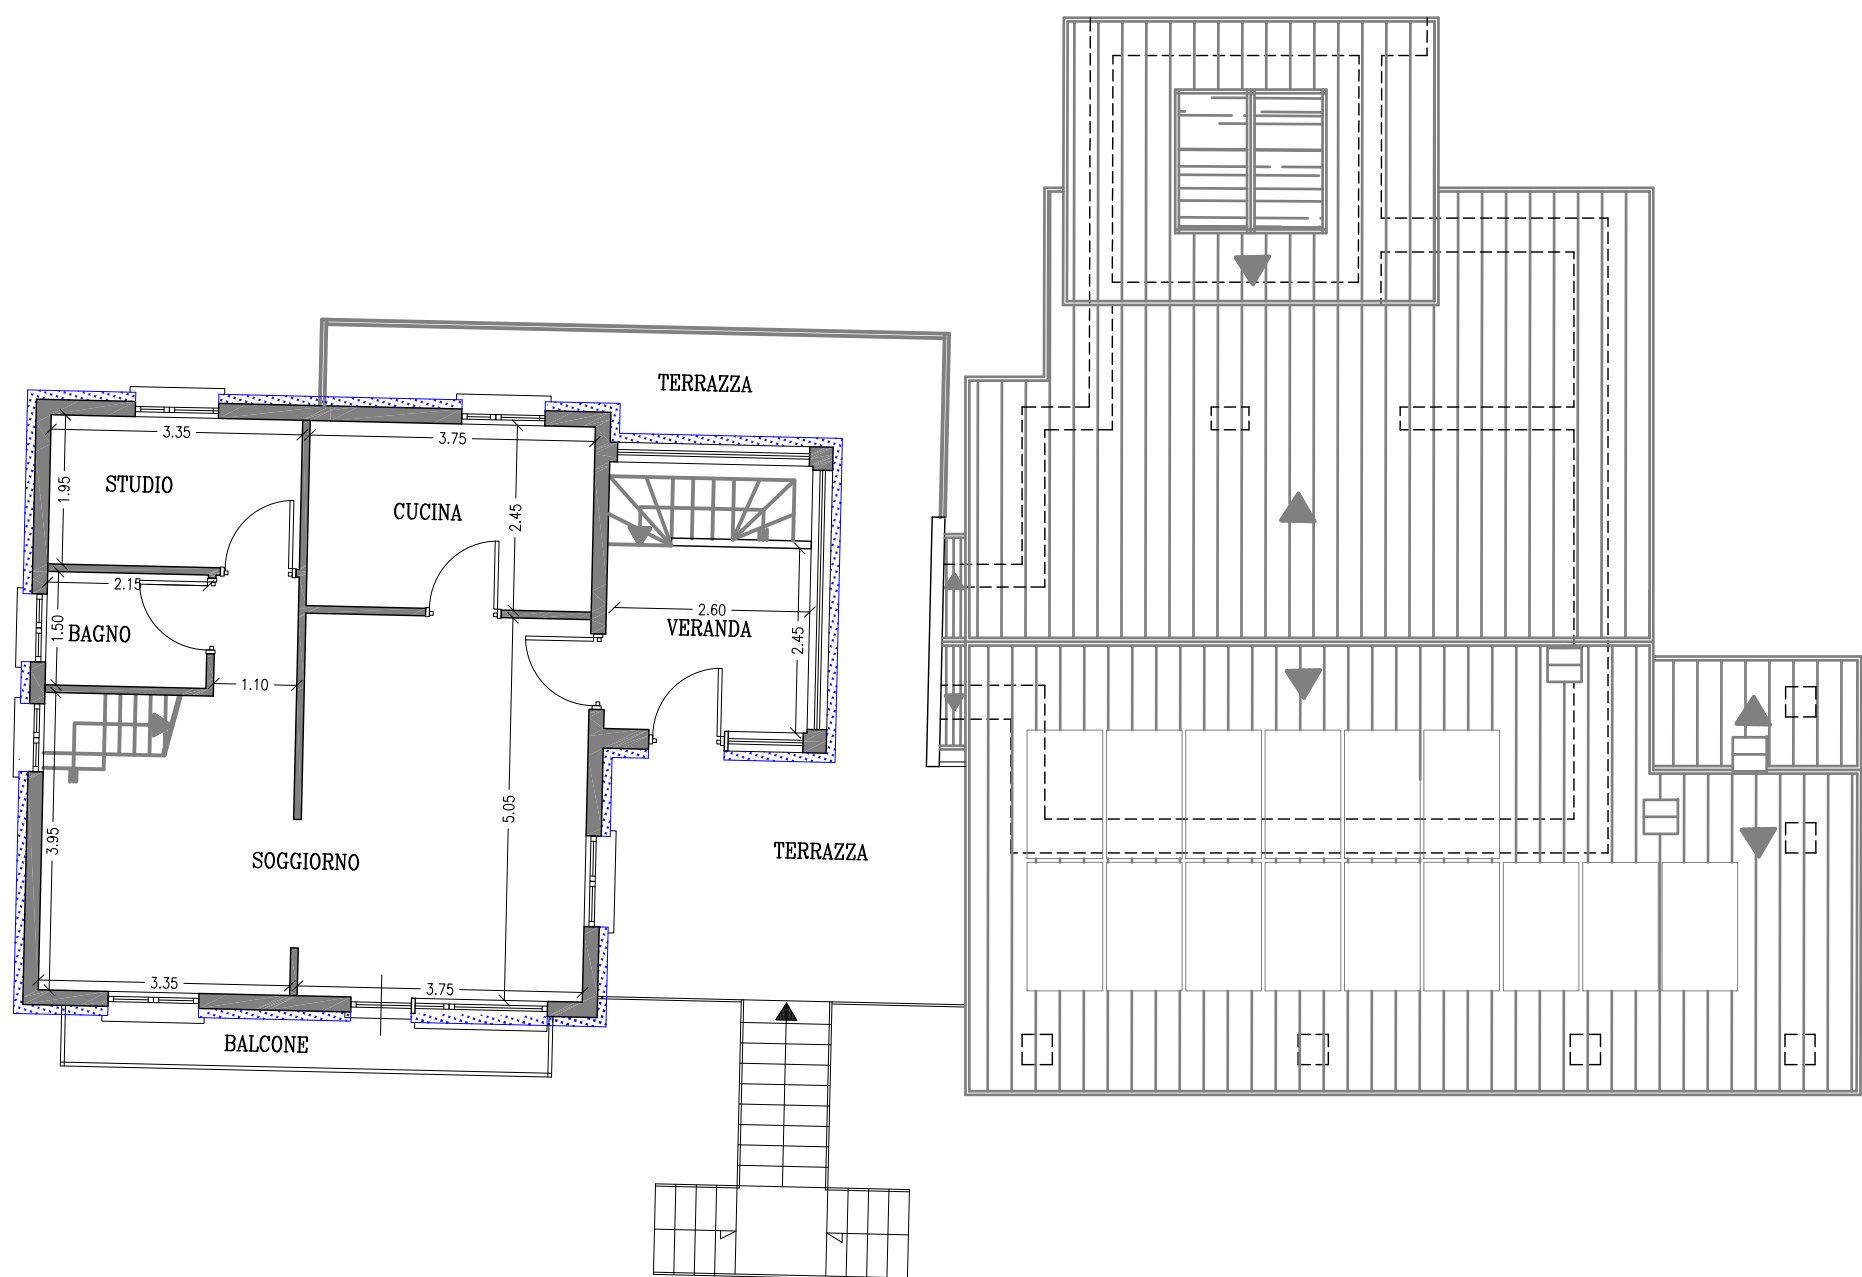


PIANO PRIMO

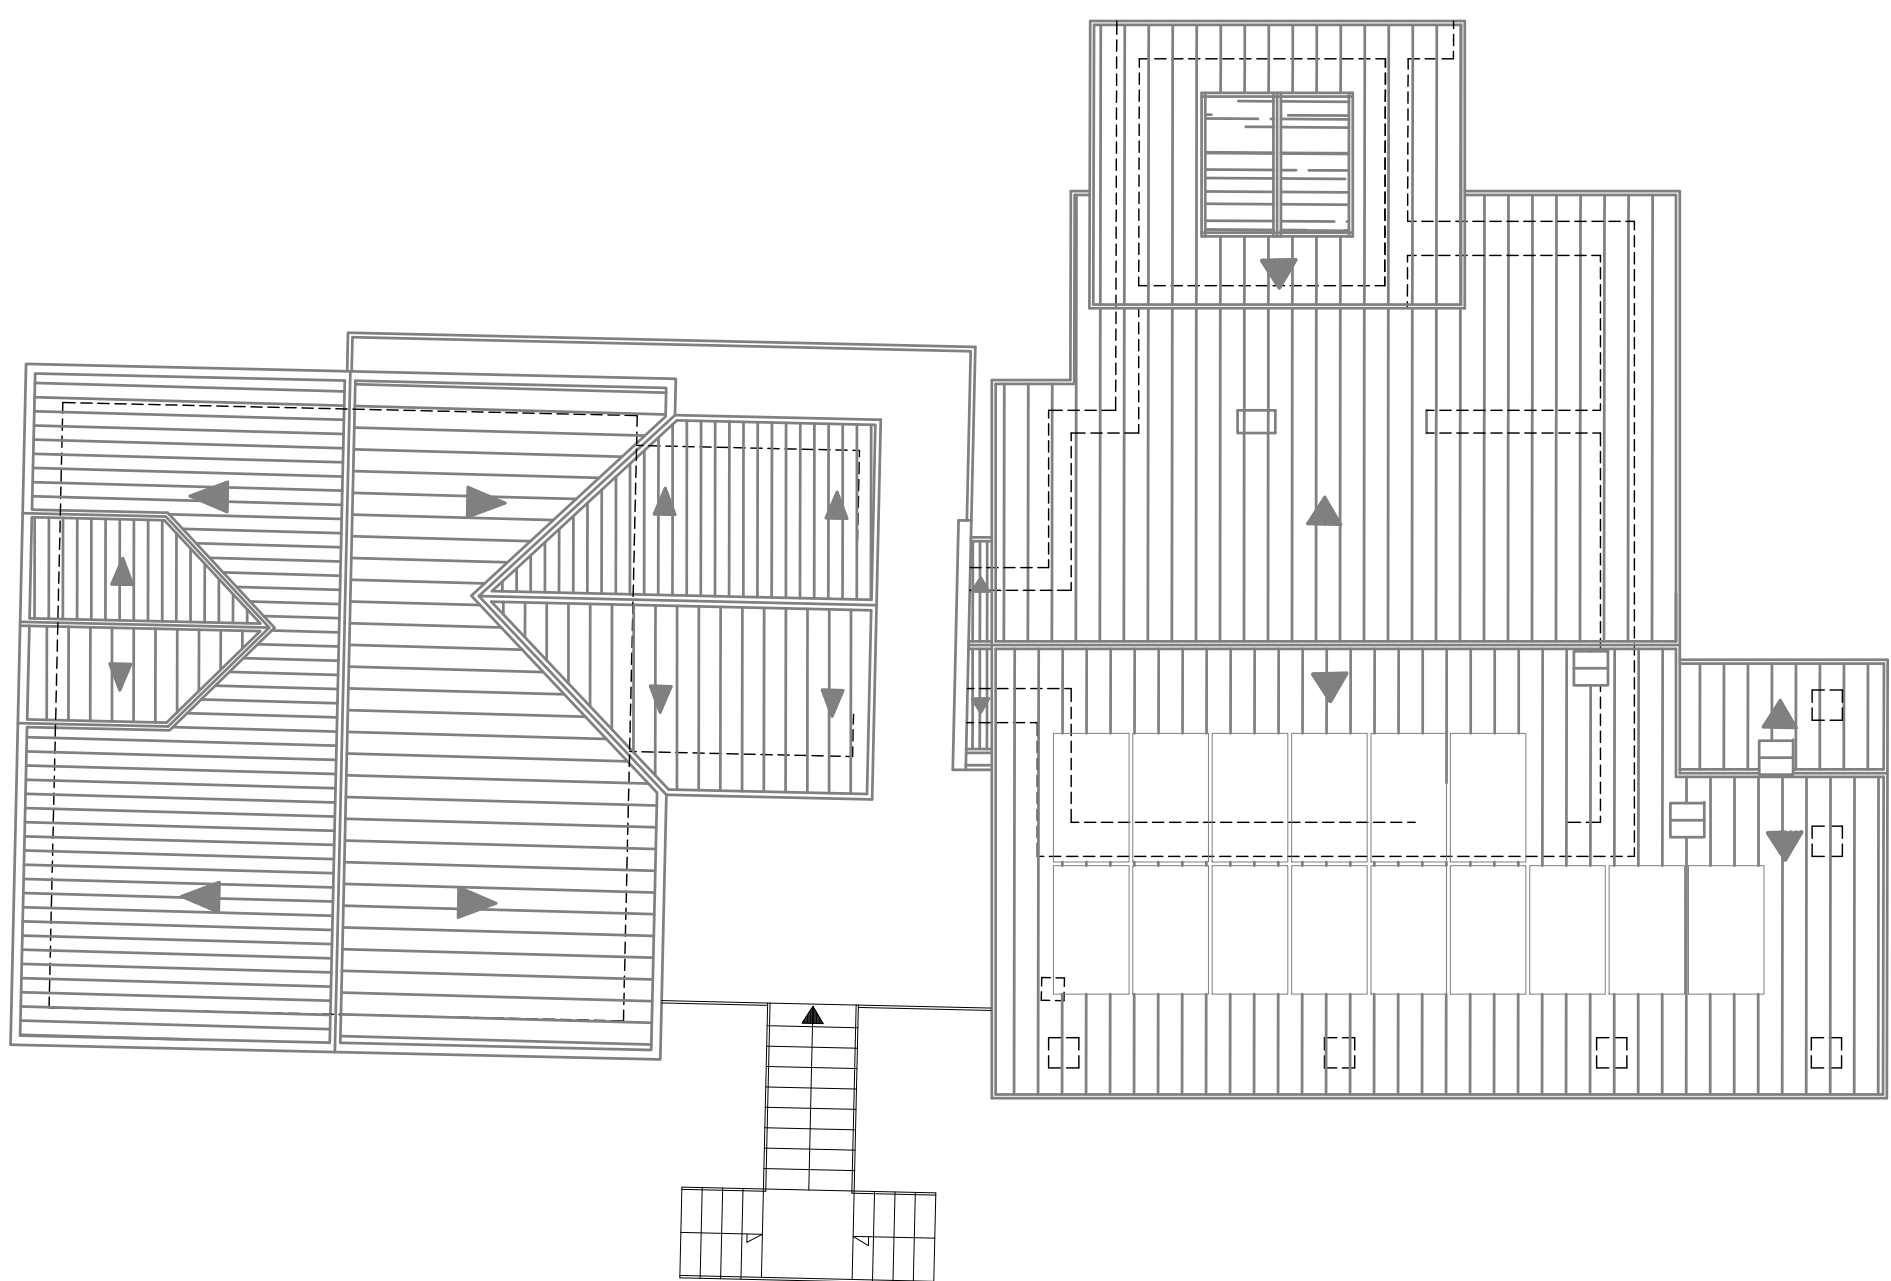


PIANTA COPERTURA

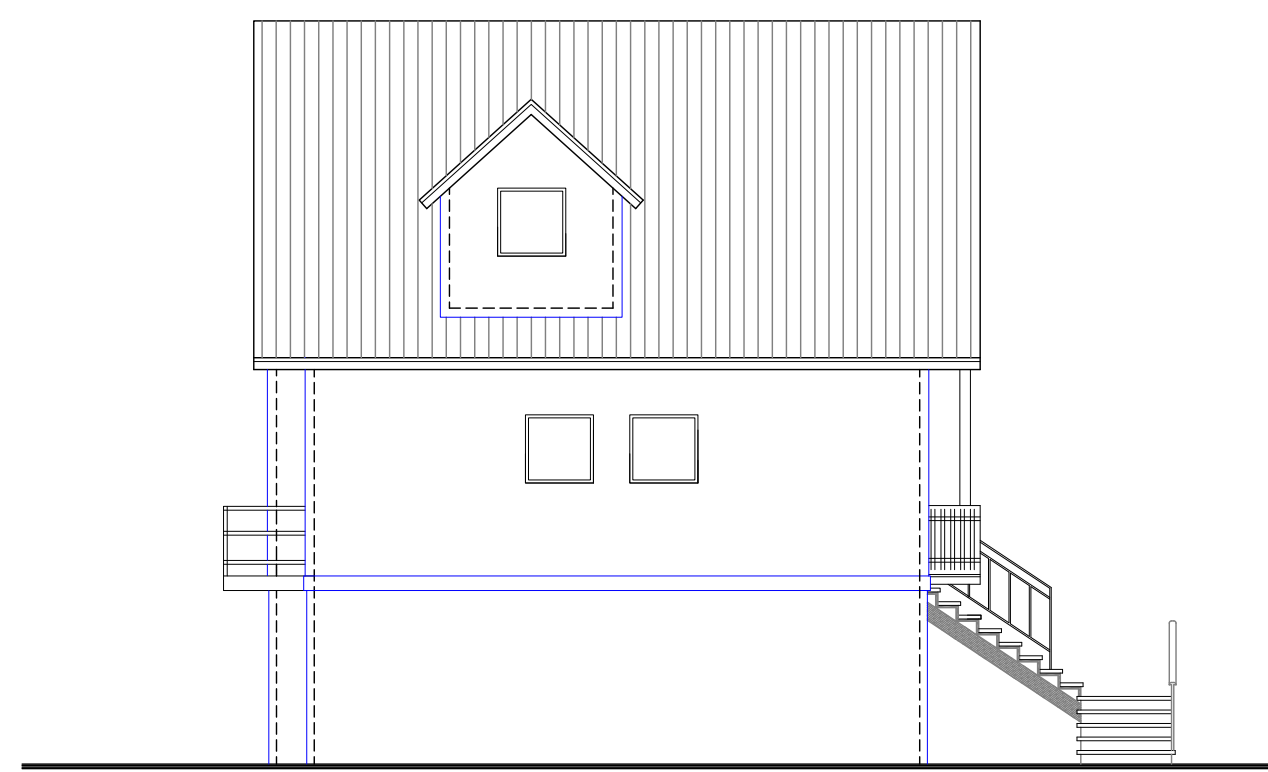

PROSPETTO LATERALE SINISTRO

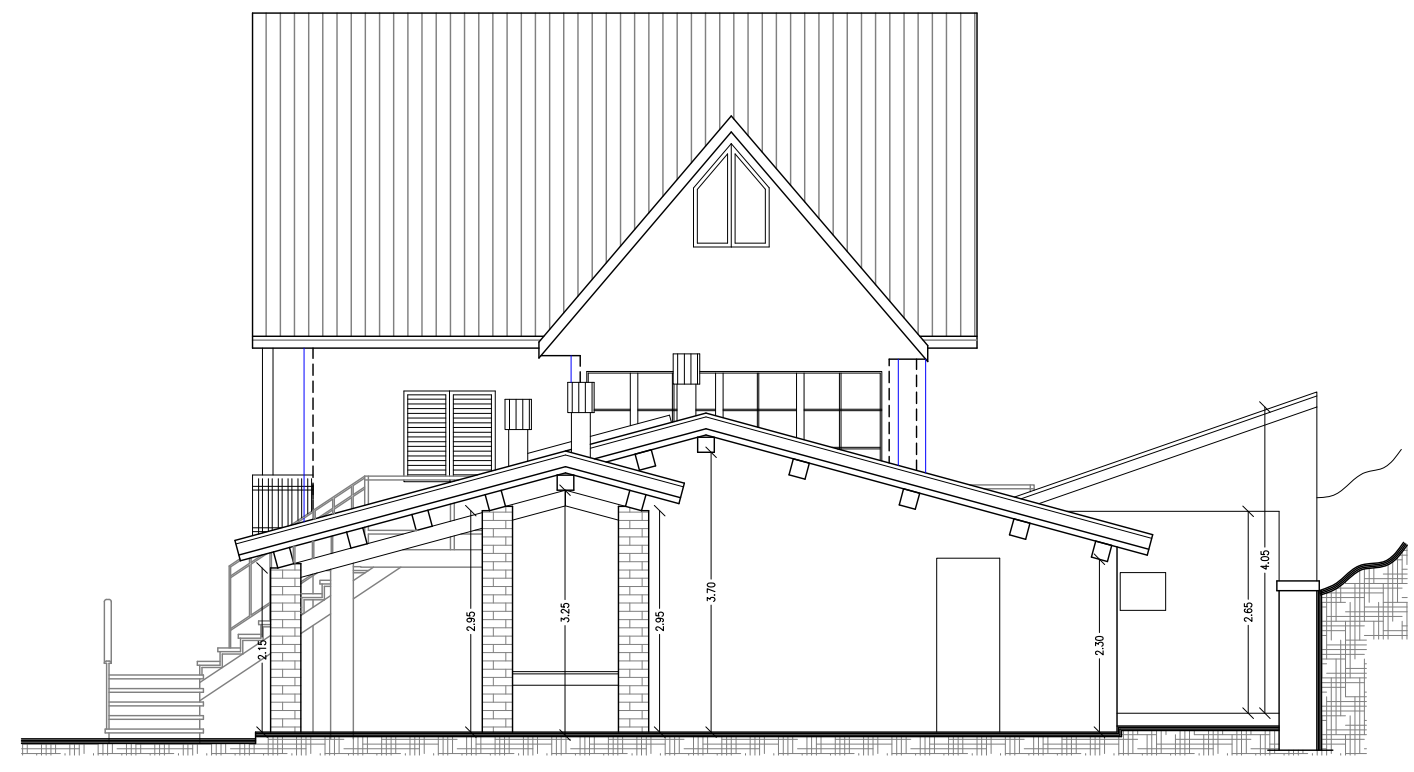

PROSPETTO LATERALE DESTRO

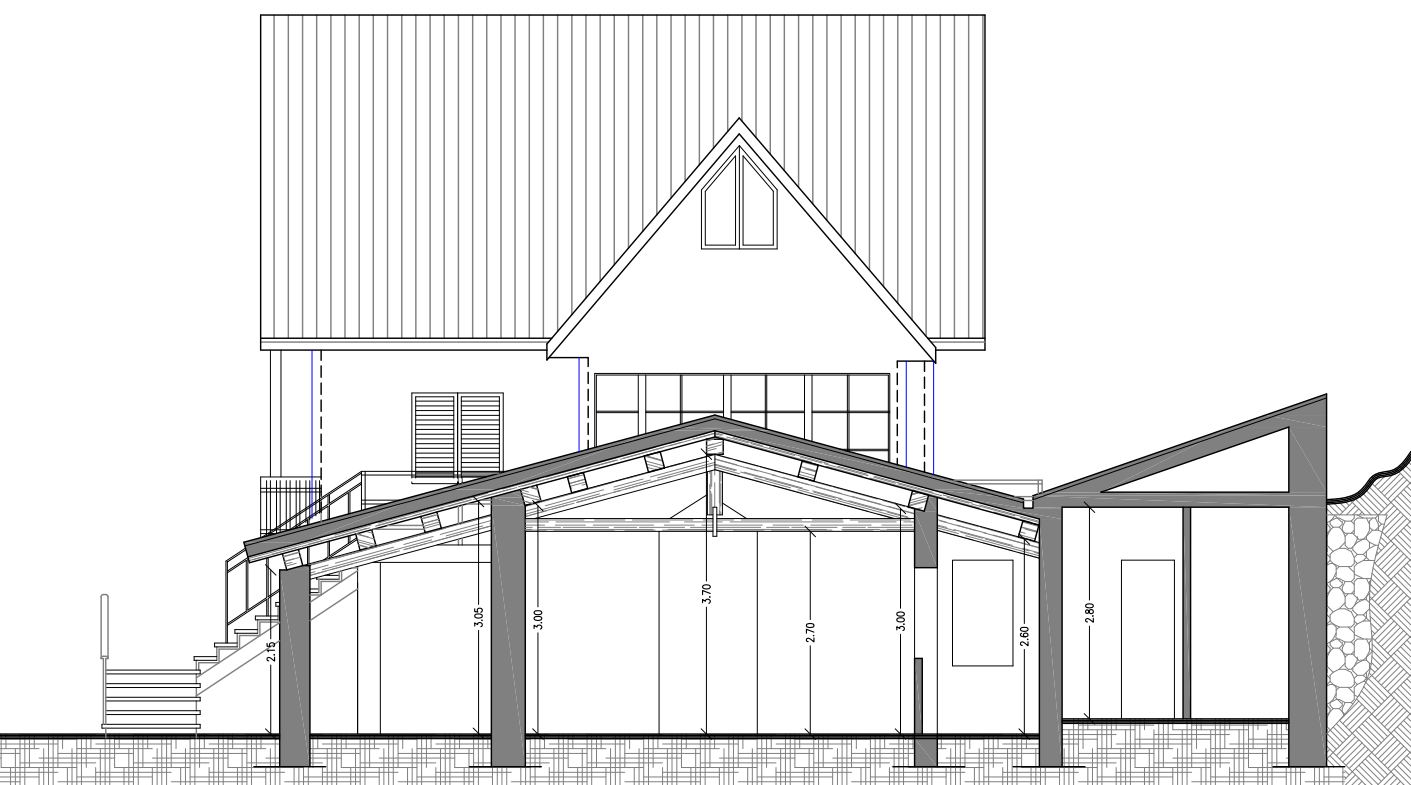

SEZIONE B-B

STUDIO TECNICO BASILI	
Dott. Geom. Federico Basili	
Via della Stazione 27 - Norgia (PD) - Tel. 0743/810064 - Fax. 0743/394519	
OGGETTO: RICHIESTA DI AUTORIZZAZIONE BBAA e AUTORIZZAZIONE URBANISTICA	
LAVORI: Manutenzione straordinaria	
COMMITTENTE: Musco Angelo, Fraschetti Luigia	
TAV.1: PROGETTO ARCHITETTONICO - PIANTE, PROSPETTI, SEZIONI	
SP.01.01	
UBICAZIONE: Norgia - Montedoro	DATA: Luglio 2026
SCALA: 1:100	PROGETTISTI: Ing. Marta Russo