RAGGRUPPAMENTO TRA PROFESSIONISTI

2M STUDIO
Geom. ANDREA MORGANTINI
Geom. ANDREA SAVIANI
ASSOCIATI
Piazza Vittorio Veneto 5 - 06046 NORCIA (PG)
Tel. 0743.828161 Fax 0743.824277 - P.IVA 03035950546
Geom. ANDREA MORGANTINI - CELL. 335.8385182
Geom. ANDREA SAVIANI - CELL. 339.3693356

CPM STUDIO
PROGETTISTI ASSOCIATI
di Ciabilli - Pasquarelli - Mascioni
06023 Gualdo Tadino - Via Bersaglieri 4/A
Tel. 075/7825846
E-Mail: info@cpmstudio.it - Partita IVA 02449250543

COMUNE DI NORCIA
Provincia di Perugia

Lavori di riparazione con adeguamento sismico di un fabbricato di civile abitazione danneggiato dagli eventi sismici del 24 Agosto 2016 e successivi, ai sensi del D.L. 17 Ottobre 2016 n.189/2016 convertito dalla legge 15 Dicembre 2016 n.229 e relativa ord. comm. n. 130/2022 - Testo unico e S.M.I. - e contestuale sanatoria edilizia ai sensi dell'art. 1 sexies del D.L. 55/2018 per leggere modifiche interne ed esterne

PROCURATORE DELEGATO: Sig. REGOLI GIULIANO

DATI Immobile
Via XX Settembre n. 23
Foglio 92 - Part. 109 Sub.2-3-4
Foglio 92 - Part. 324 Sub.2-3-4-5

TAVOLA PASSO CARRABILE
- Passo carrabile esistente;
- Documentazione fotografica passo carrabile esistente;
- Nuovo passo carrabile;
- Particolare cancello nuovo passo carrabile;
- Particolare griglia raccolta acque piovane;

Tavola
SP.01
04

Collaborazione:

Scala: 1:100
Data: Aprile 2024
Revisione:

Il Progettista Architettonico	Il Progettista Strutturale	Il Direttore dei Lavori	Il Committente p.p.v. ed accettazione

La diffusione e riproduzione anche parziale di questa tavola e' vietata ai termini di Legge.

PLANIMETRIA PASSO CARRABILE STATO ATTUALE - SCALA 1:100

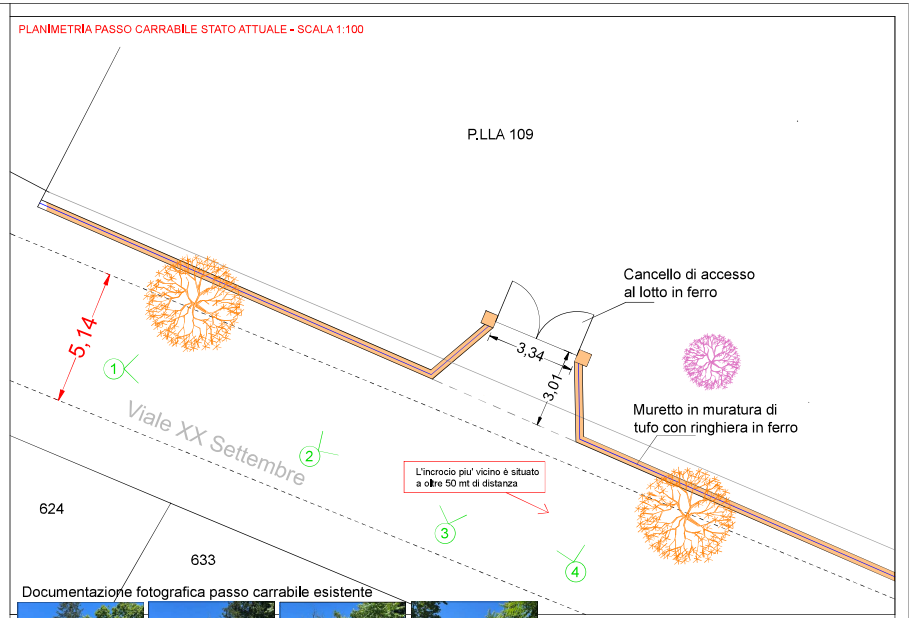

Documentazione fotografica passo carrabile esistente

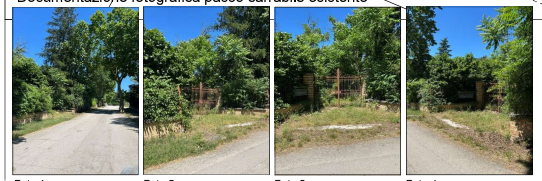

Foto 1 Foto 2 Foto 3 Foto 4

1 PUNTO DI PRESA FOTOGRAFICO

PARTICOLARE GRIGLIA RACCOLTA ACQUE PASSO CARRABILE

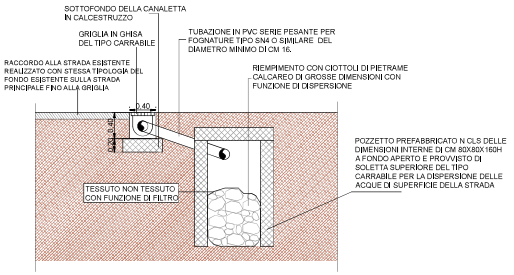

PARTICOLARE NUOVO CANCELLO DI ACCESSO

IL NUOVO PASSO CARRABILE SARA' ARRETRATO DALLA CARREGGIATA DI ML 1,50 COME PRESCRITTO AI SENSI DEL REGOLAMENTO EDILIZIO COMUNALE ART.179 COMMA 1

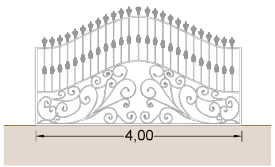
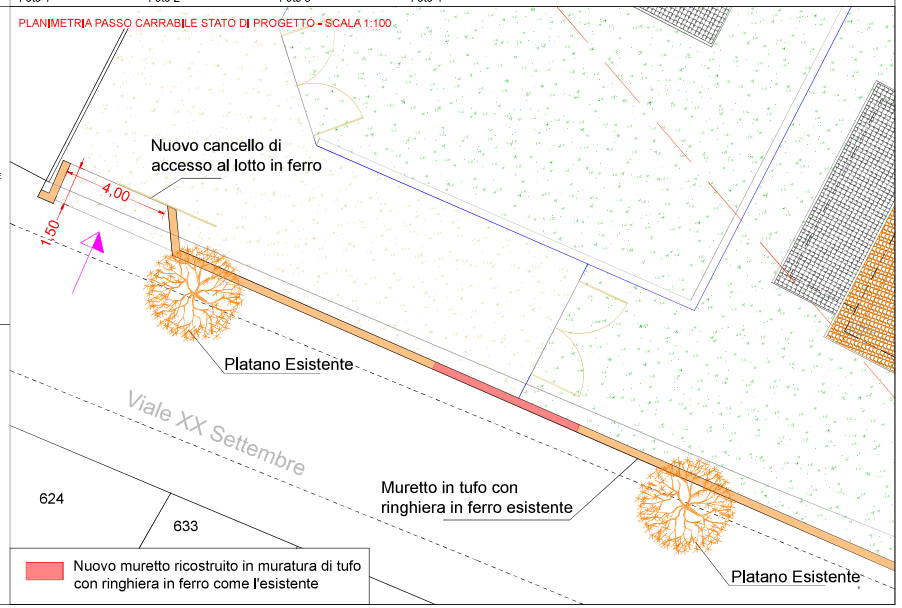
PLANIMETRIA PASSO CARRABILE STATO DI PROGETTO - SCALA 1:100