




Legenda

- Scavo nuova condotta
- Pozzetto griglia oleodinamica
- Pozzetto tubazione
- Area d'intervento
- Viabilità di accesso

Siti Natura 2000

- IT5210071

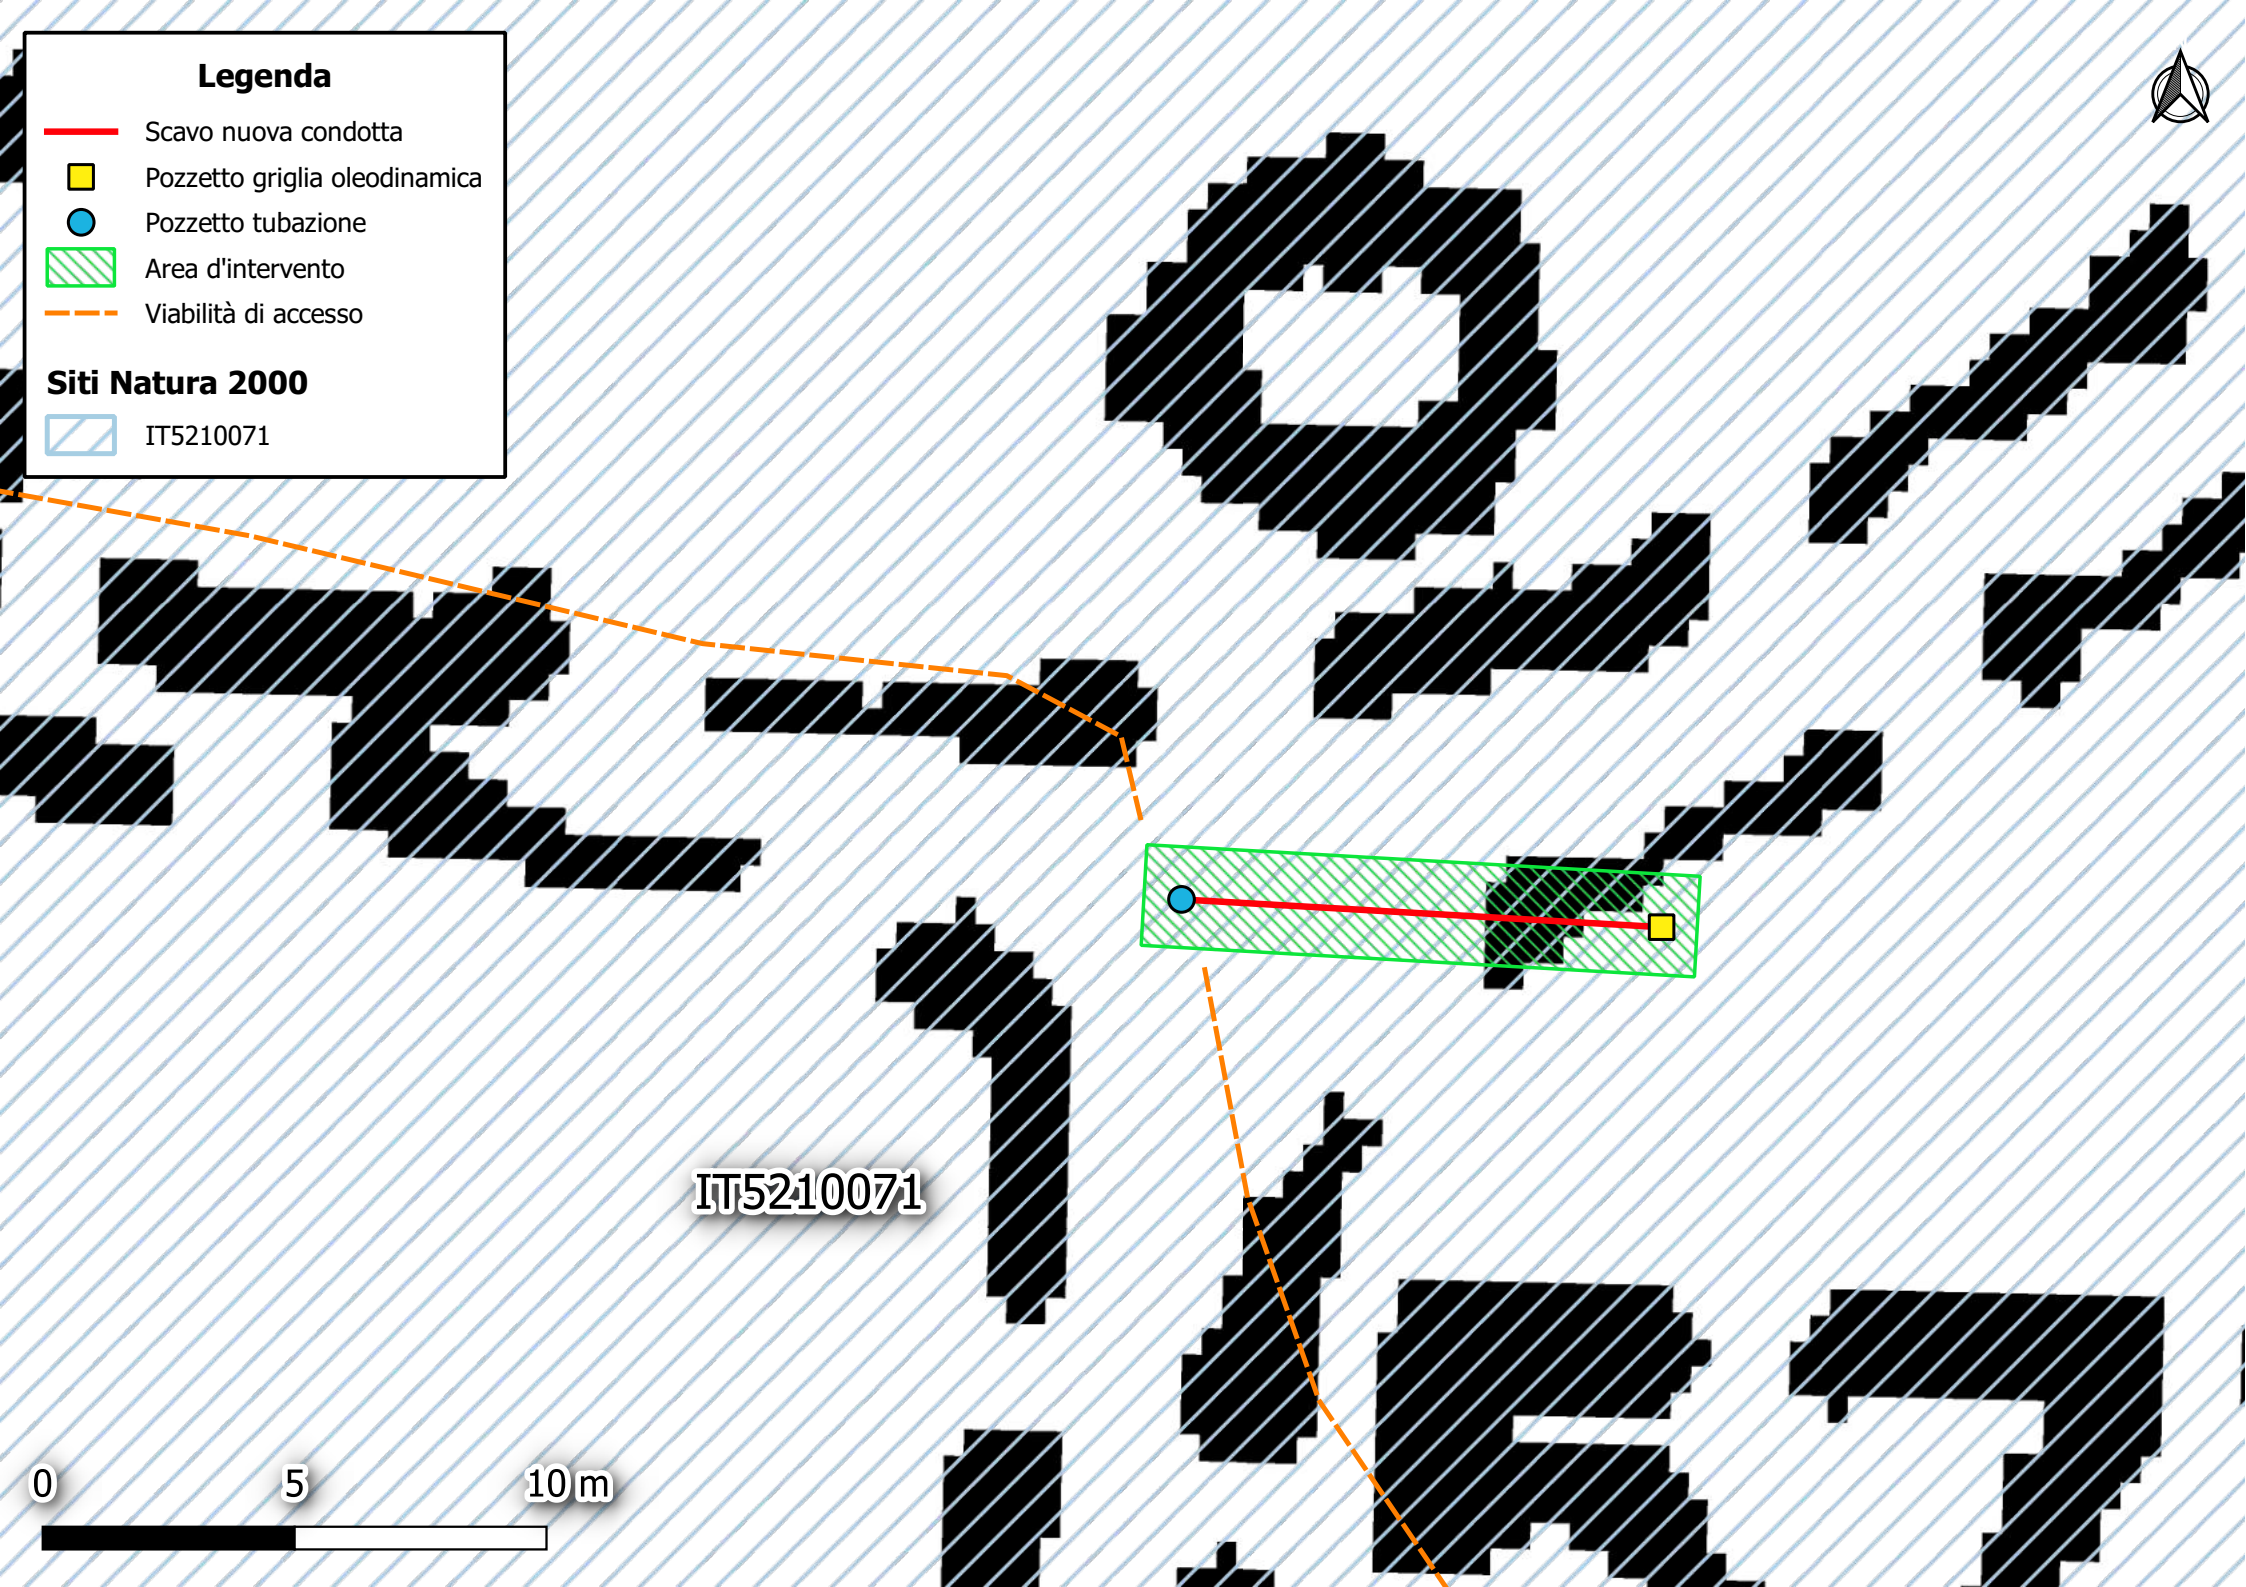

IT5210071

