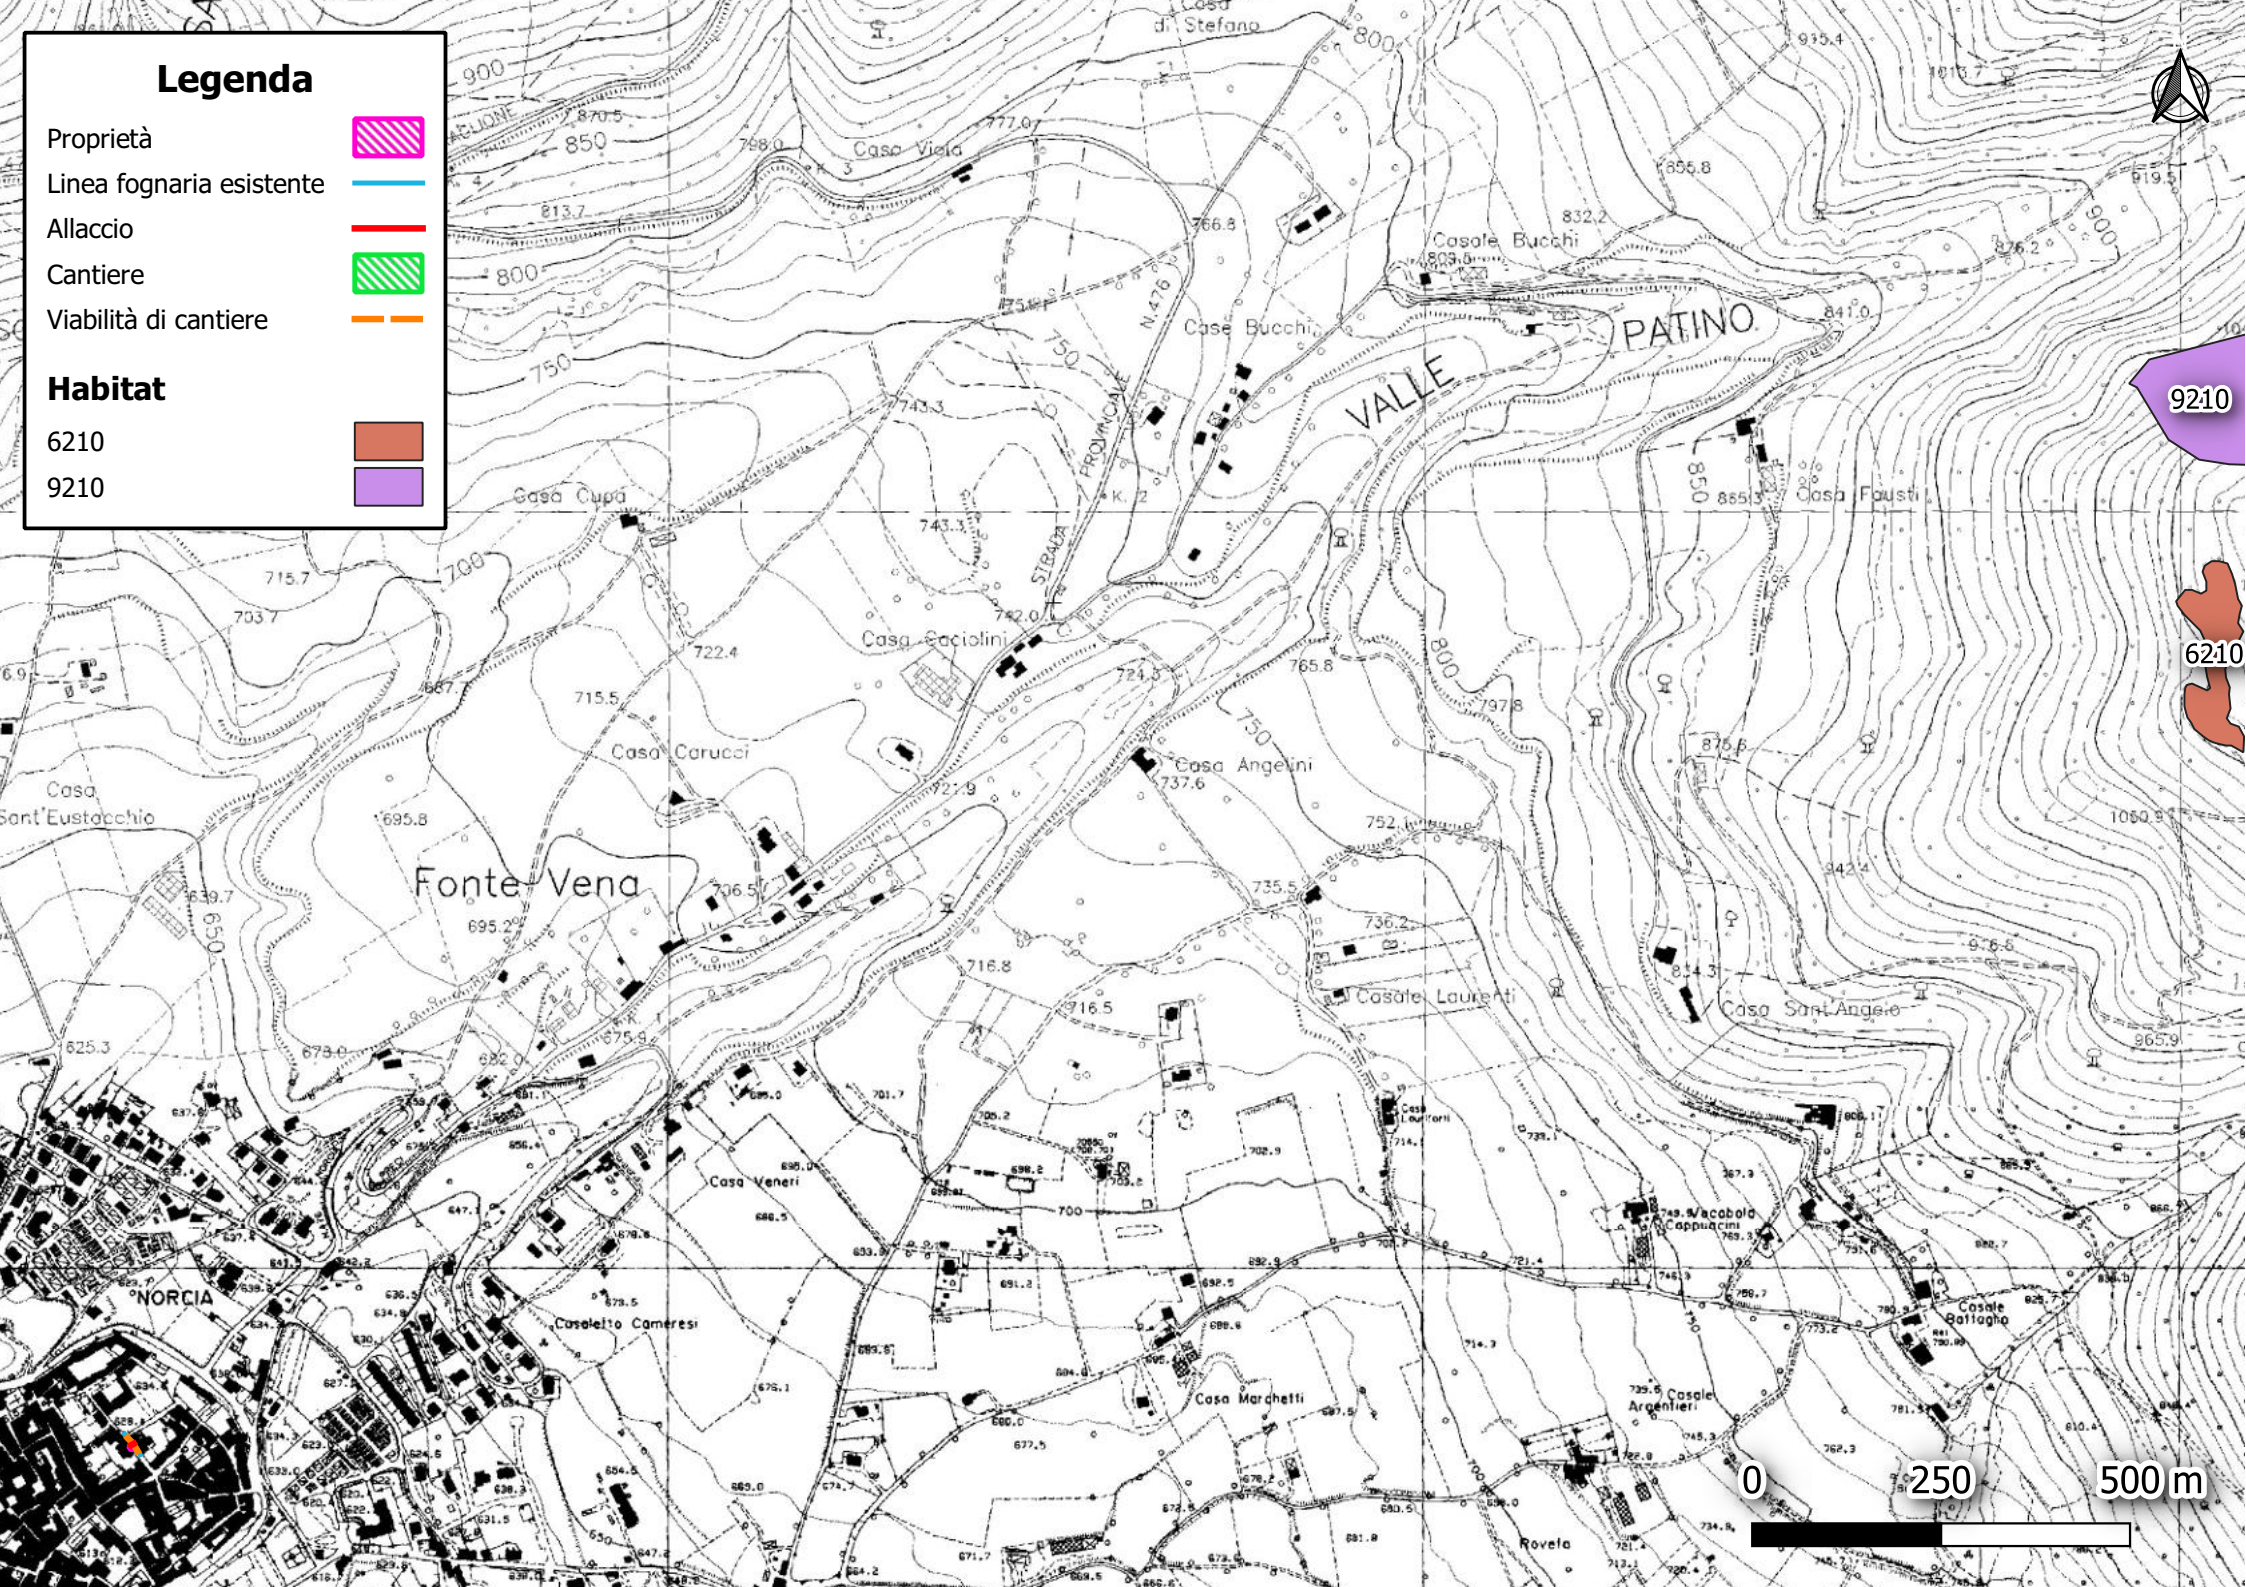

Legenda
Proprietà
Linea fognaria esistente
Allaccio
Cantiere
Viabilità di cantiere
Habitat
6210
9210
9210
6210
Casa Cupa
Casa Vieja
Casale Bucchi
Case Bucchi
PATINO
VALLE
Casa Faustì
Casa Cacciolini
Casa Carucci
Casa Angelini
Casa Sant'Eustacchio
Fonte Vena
Casale Laurenti
Casa Sant'Angelo
NORCIA
Casa Veneri
Casaletto Cameresi
Casa Marchetti
Casale Argentieri
Casale Battagho
Rovela
0
250
500 m