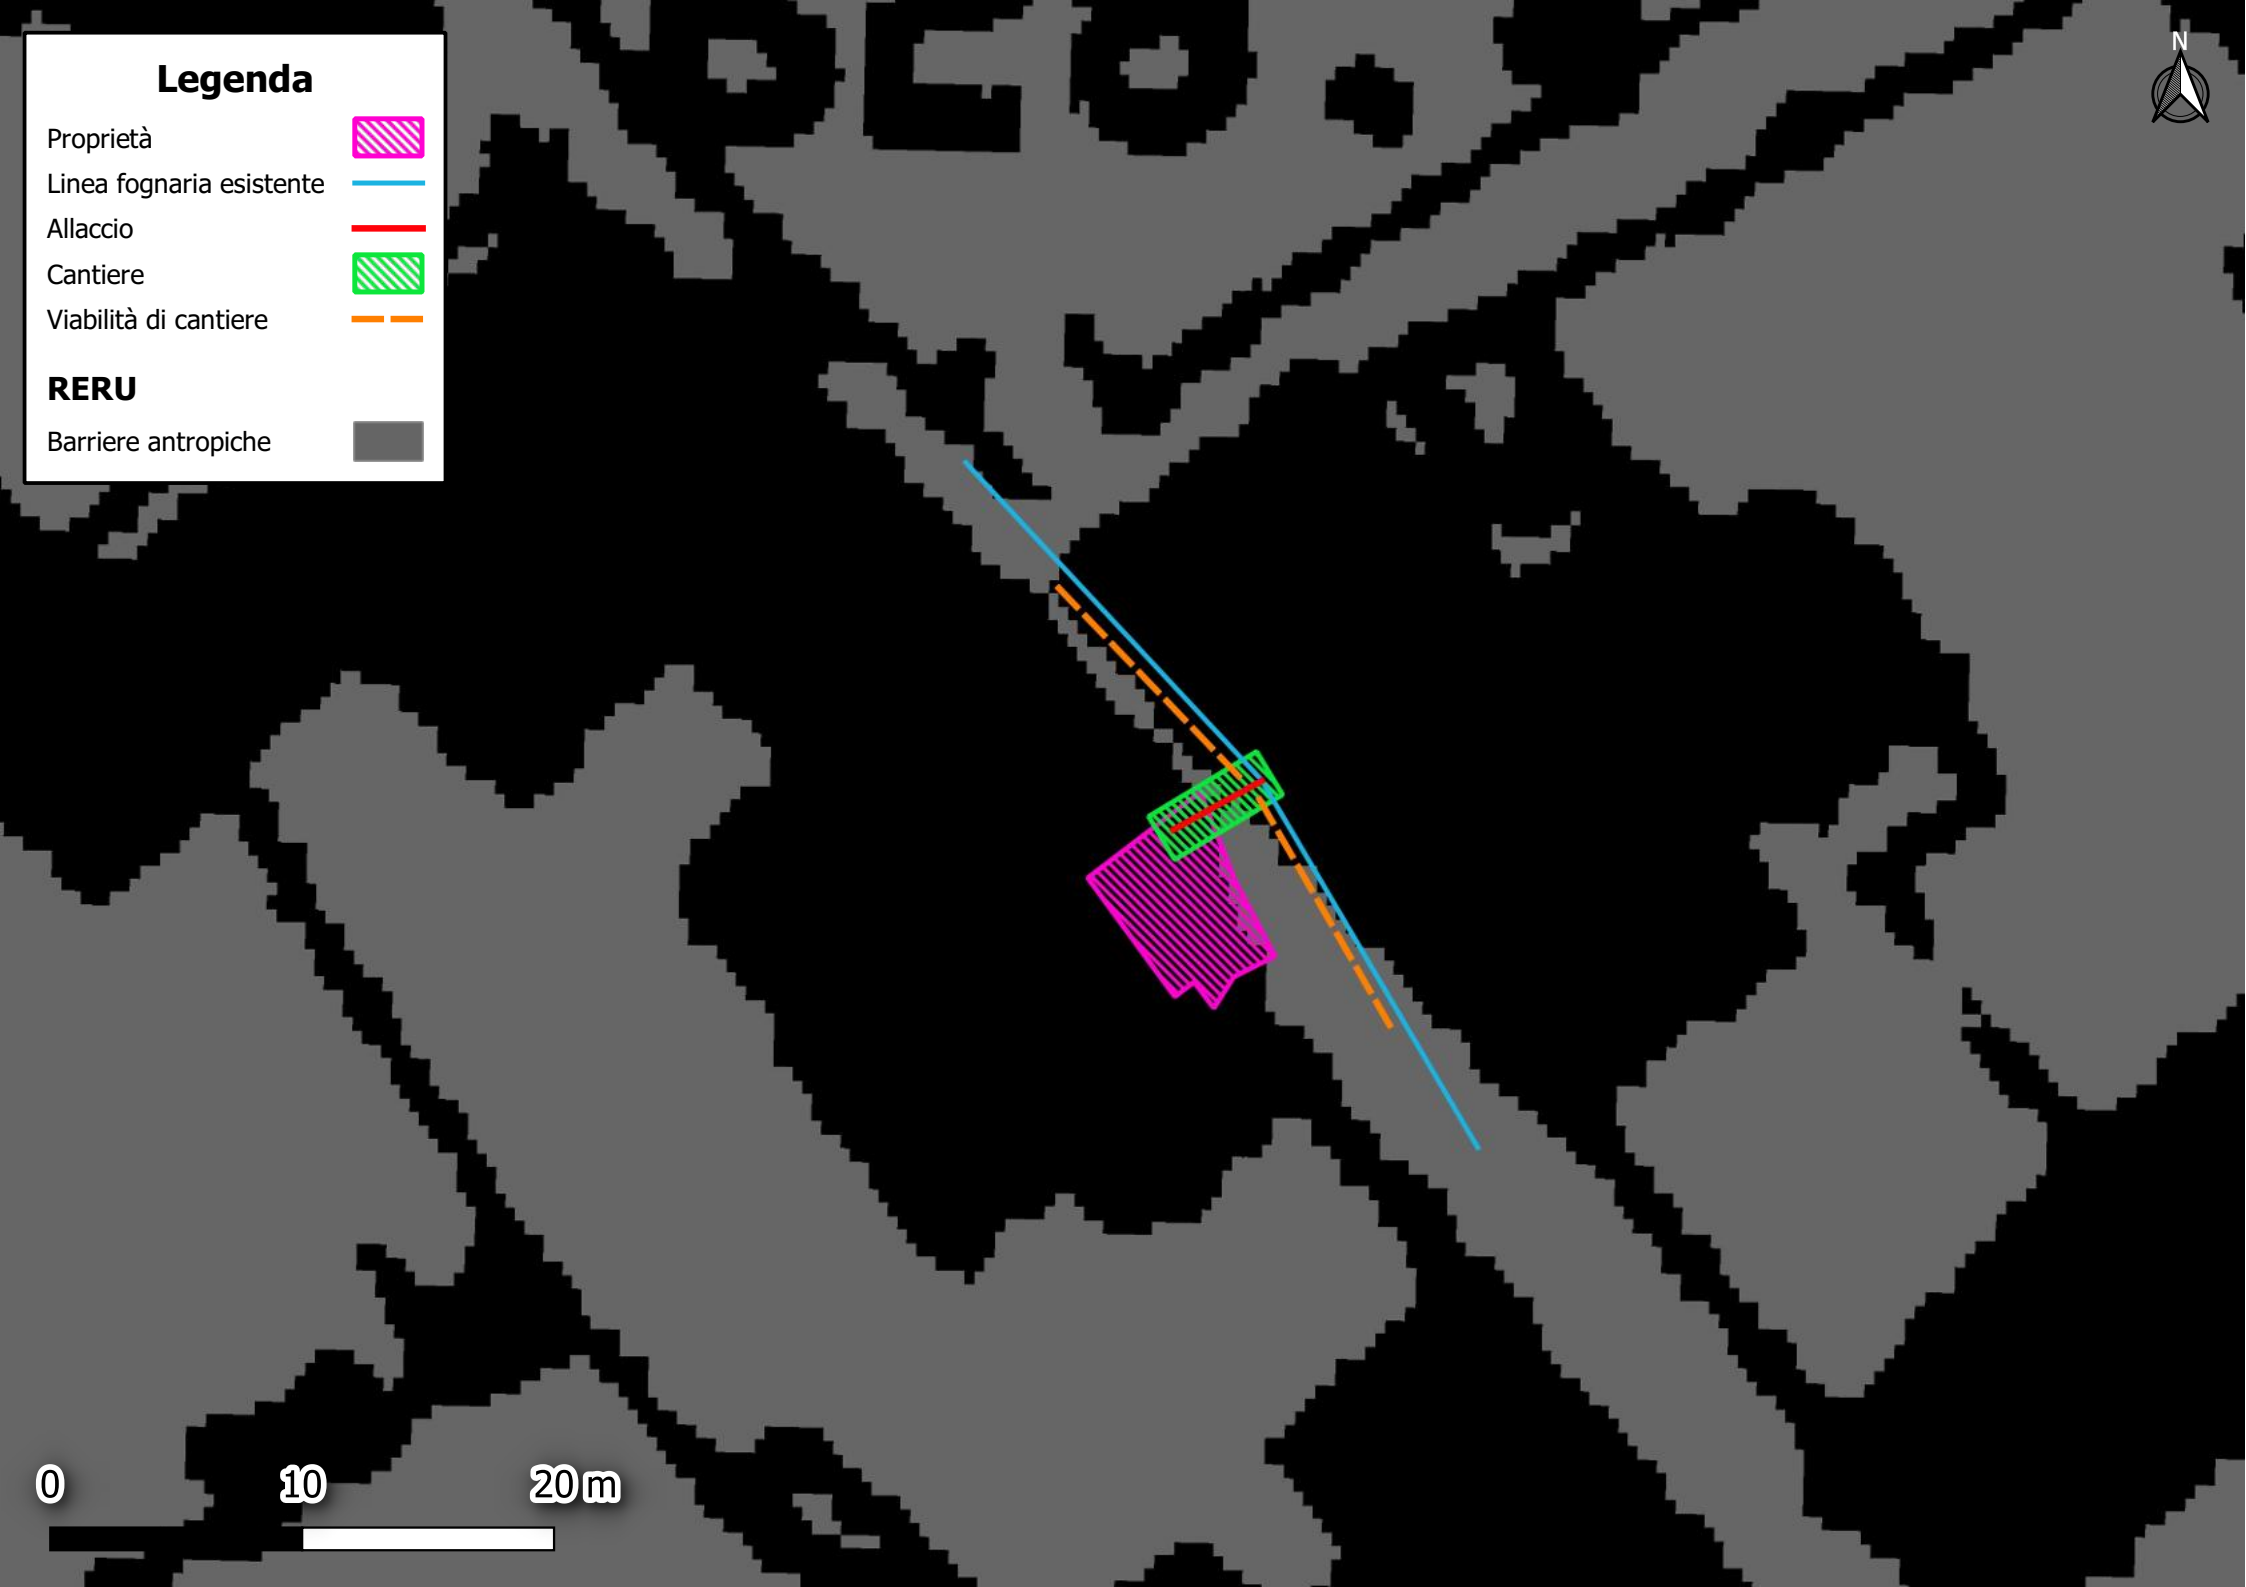

Legenda
Proprietà
Linea fognaria esistente
Allaccio
Cantiere
Viabilità di cantiere
RERU
Barriere antropiche
N
0
10
20 m