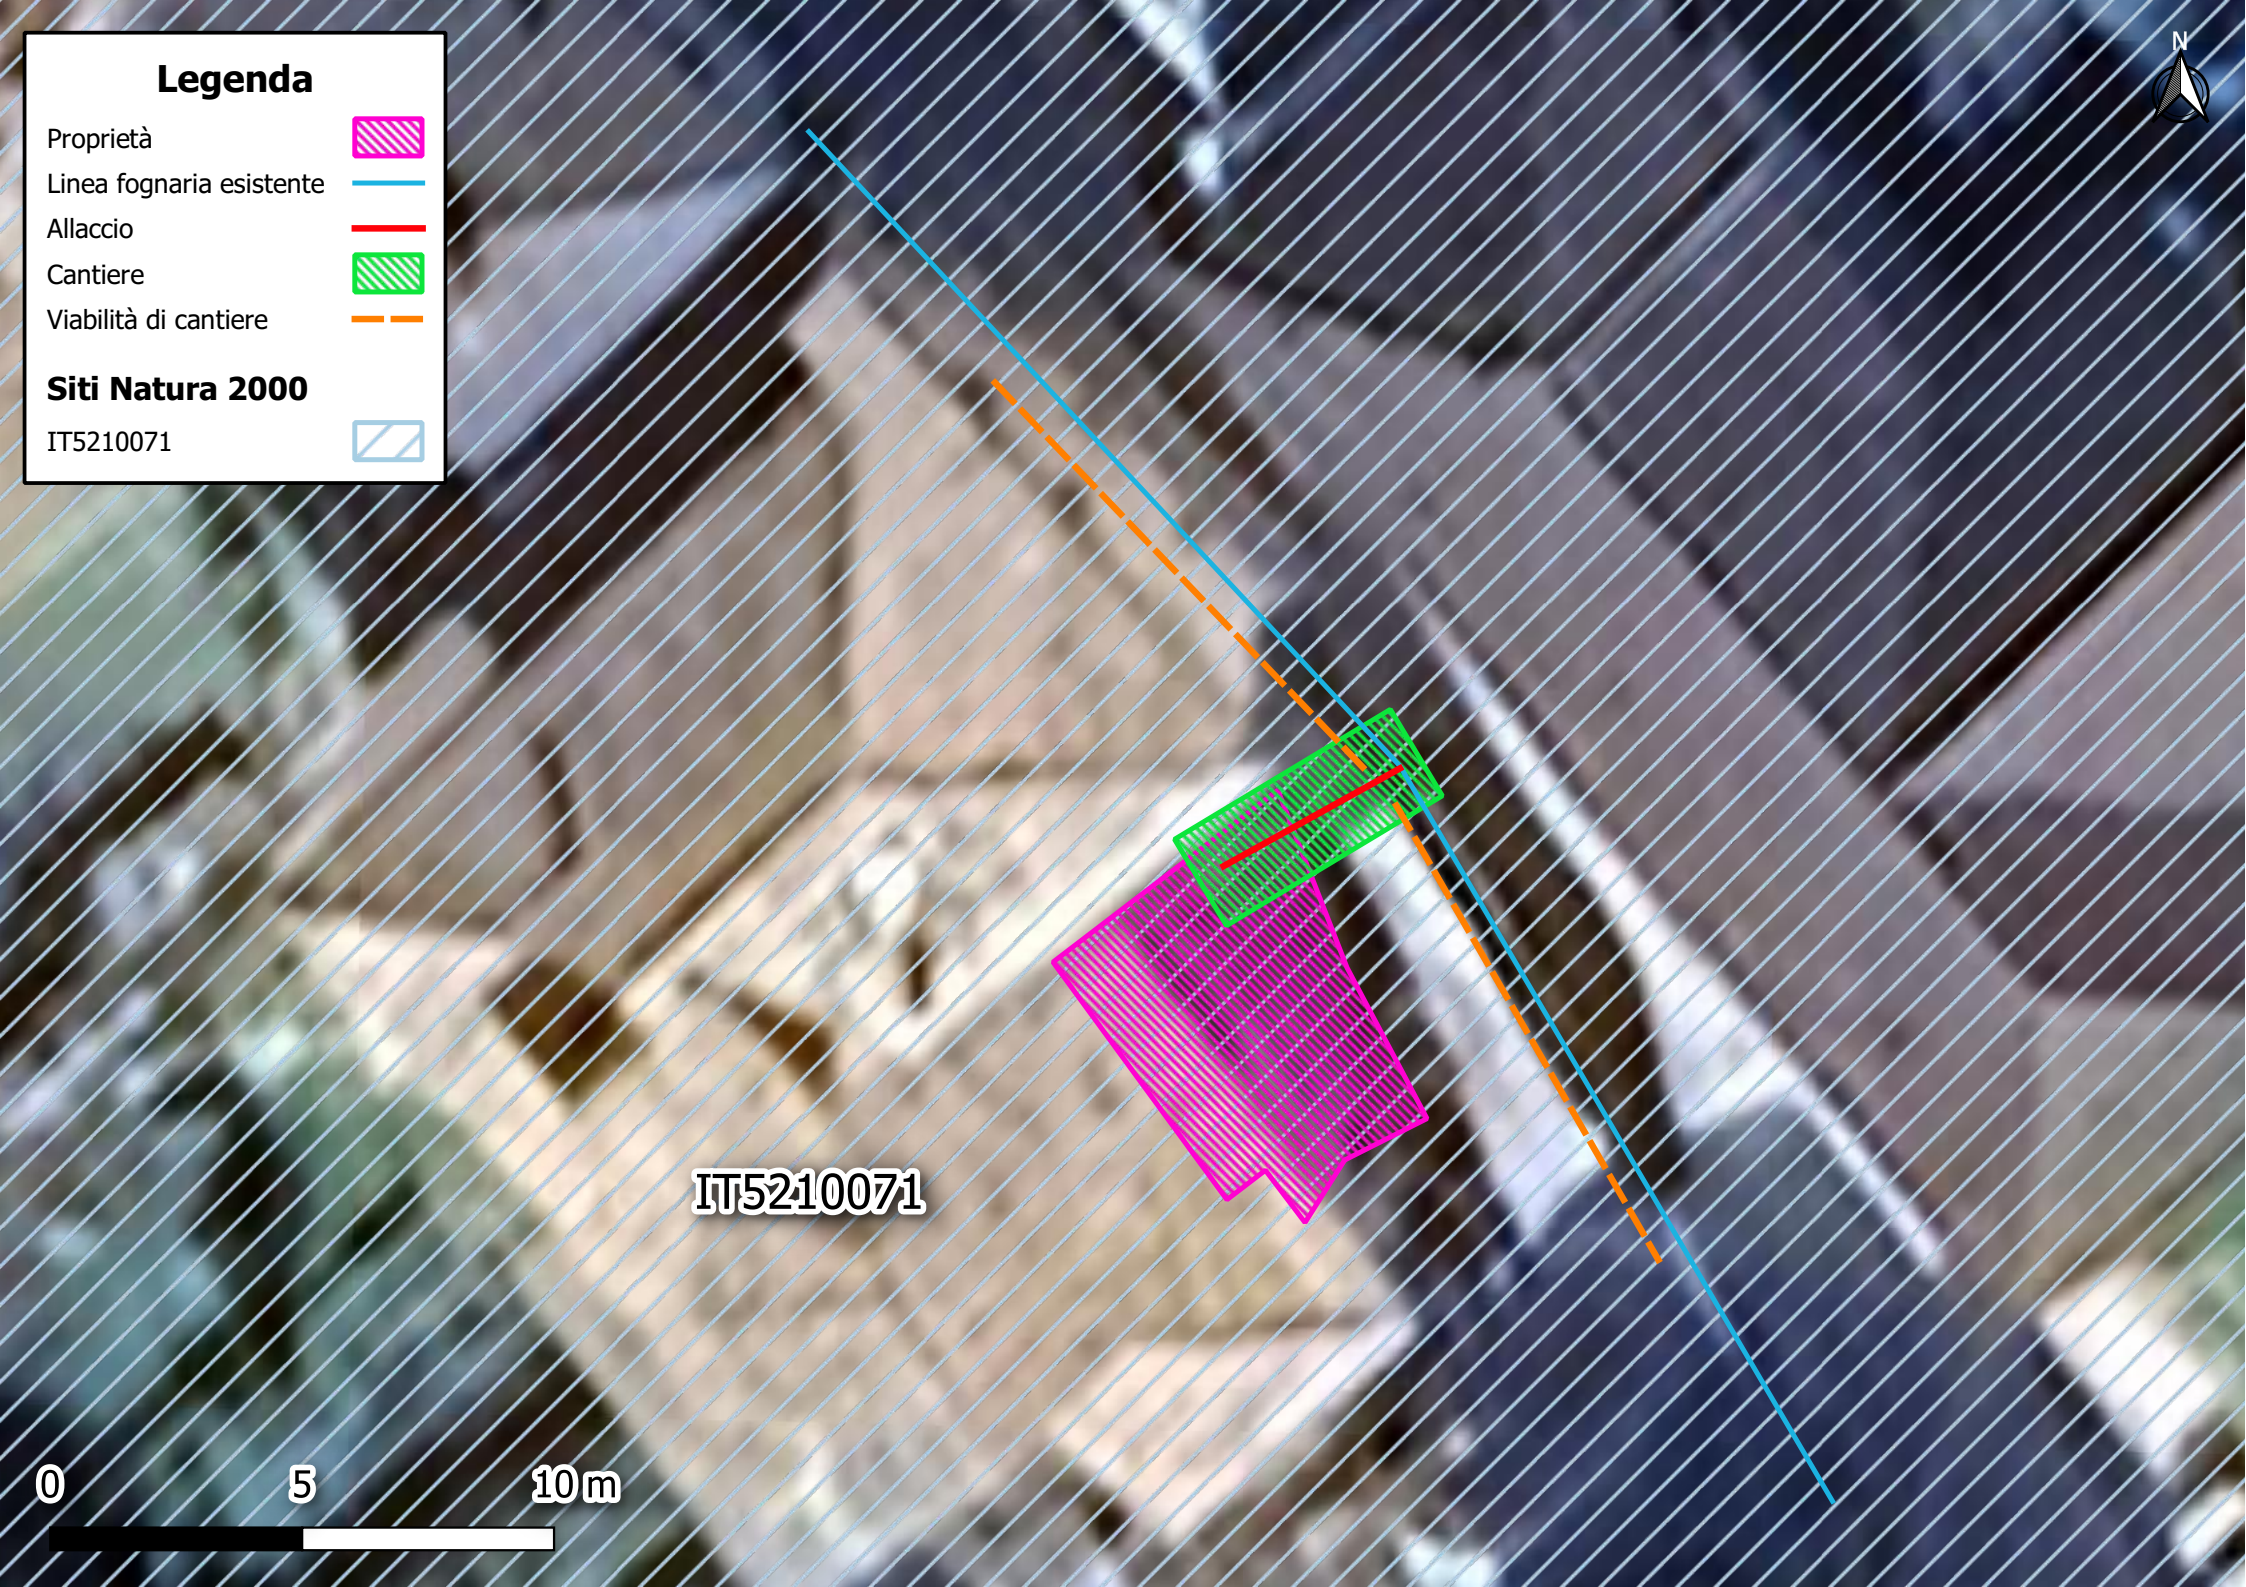

Legenda
Proprietà
Linea fognaria esistente
Allaccio
Cantiere
Viabilità di cantiere
Siti Natura 2000
IT5210071
N
IT5210071
0
5
10 m