Individuazione Appresta menti di cantiere ed area per stoccaggio e lavorazioni materiali

Scala 1:1000




## Particolare 1

Scala 1:500




## Legenda

- ① Baracca adibita uffici tecnici di cantiere
- ② Baracca adibita a spogliatoio
- ③ W.C. biologico
- ④ Zona deposito materiali
- ⑤ lavorazione materiali e stoccaggio
- ⑥ Vasca di raccolta e riutilizzo delle acque per le lavorazioni in progetto
- Area stoccaggio e lavorazione materiali ed apprestamenti
- P Parcheggi
- misto stabilizzato per cantiere
- Recinzione metallica H=2.00m
- Viabilità mezzi di cantiere








## Baracche di cantiere

Scala 1:100

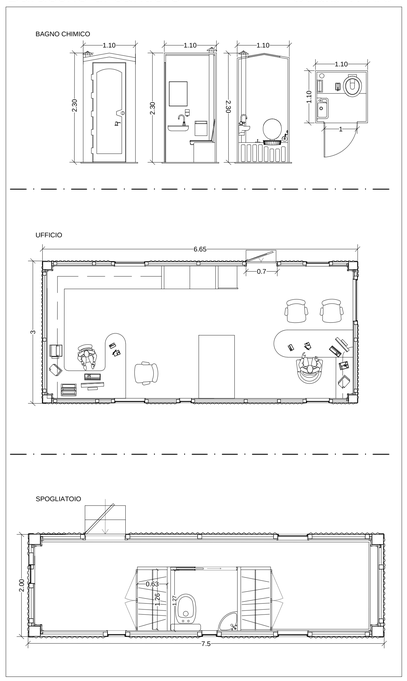


PROGETTO DEFINITIVO/ESECUTIVO

Comune di Norcia

UFFICIO SPECIALE RICOSTRUZIONE UMBRIA U.S.R. UMBRIA


VICE COMMISSARIO STRAORDINARIO SISMA 2016

Ordinanza speciale n. 18 del 15 luglio 2021 ex articolo 11, secondo comma, del decreto legge 76 del 2020

*"Interventi di ricostruzione del Centro Storico di Castelluccio di Norcia"*

"Progettazione definitiva-esecutiva della piastra fondale ad isolatori sismici"

*Primo lotto Costruttivo (Lotto 1) Scavi- Rinterri- Demolizioni*

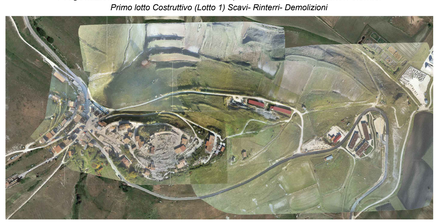

**CODICE ELABORATO** CDN_SAG_CA02_GE_R_DR_E00.00

**TITOLO ELABORATO** Layout di cantiere - logistica, alloggi, stoccaggio materiale

PROGETTAZIONE

MANDATARIA:

S.A.G.I. s.r.l.
Società per l'Architettura, la Geologia e l'Ingegneria
Via Pescetto,20
83019 San Benedetto del Tronto (AP)
Tel. 0735.587513 Fax 0735.757048
Email info@sagistudio.it
Indirizzo web: sagistudio.it
P.IVA 01276770441

MANDANTI:

TR&NO PROJECT
ENLAR Confi...
BRIDGE CONSULTING DSD
TPS
M&E Meccanica ed Energia
HYDEA
SAN GALLO
STUDIO DUE ESSE DI SONIA STIPA

COMMITTENTE

UFFICIO SPECIALE RICOSTRUZIONE UMBRIA

TEL. 0742.630708
Via Romana Vecchia snc -06034 Foligno (PG)
PEC: ufficiospecialericostruzione@pec.regione.umbria.it

RESPONSABILE DEL PROCEDIMENTO :
Ing Gianluca Fagotti

| AGGIORNAMENTO | DATA | DESCRIZIONE | DISEGNATO | VERIFICATO | PROGETTATO | APPROVATO |
|---|---|---|---|---|---|---|
| 0 | 15/03/2025 | | | | | |