

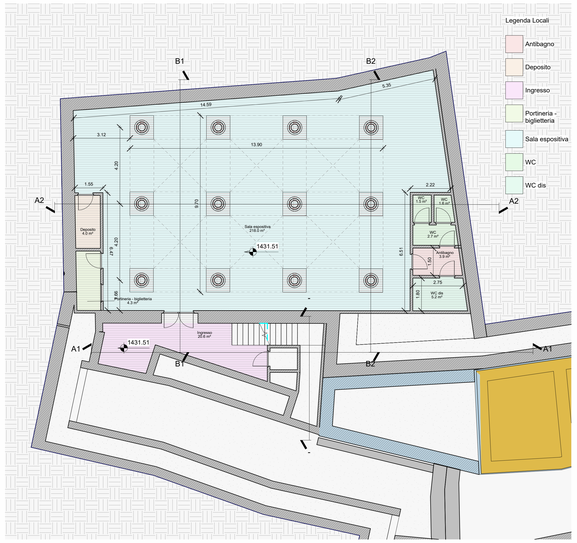



Museo_Pianta quota +1431.5 m
Scala 1 : 100

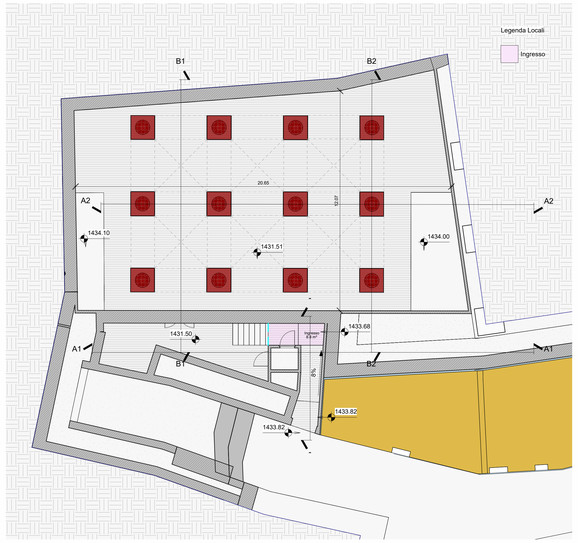


Museo_Pianta quota +1433.10 m - Copia 1
Scala 1 : 100

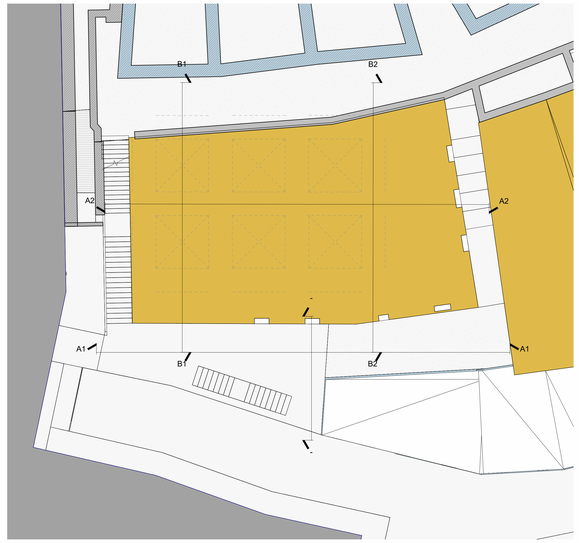


Museo_Pianta quota +1433.60 m
Scala 1 : 100

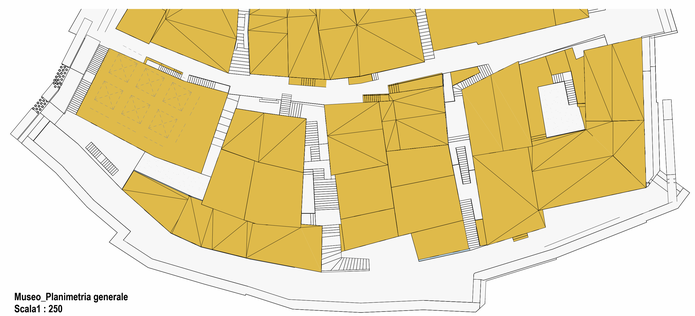


Museo_Planimetria generale
Scala1 : 250

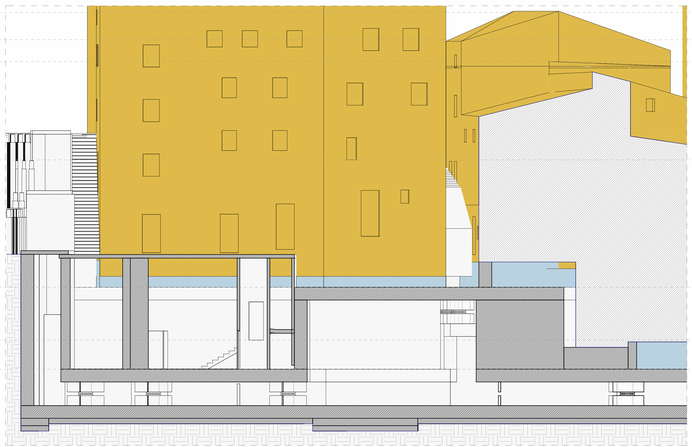


SEZ_A1
Scala 1 : 100

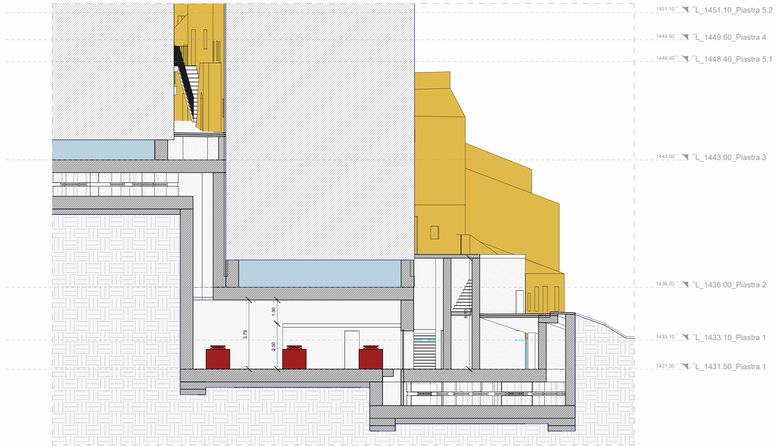


SEZ_B1
Scala 1 : 100

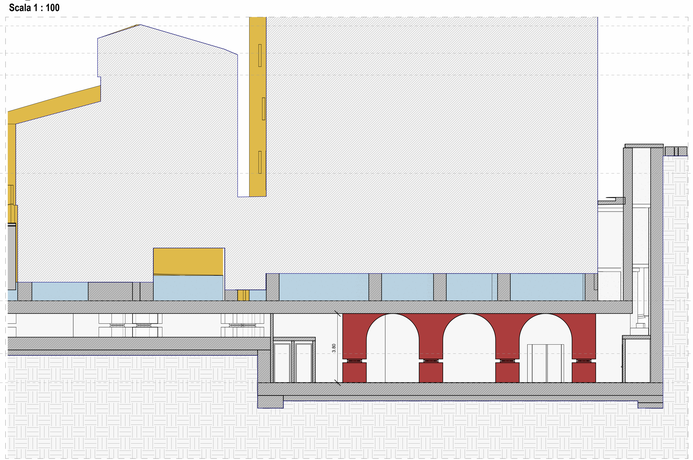


SEZ_A2
Scala 1 : 100

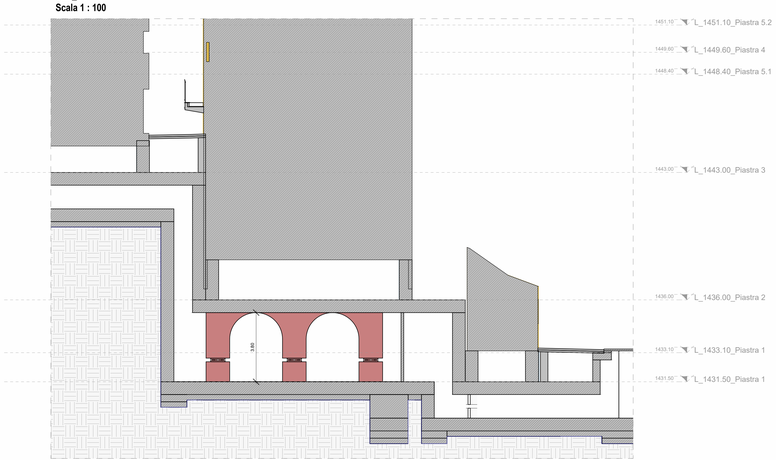

SEZ_B2
Scala 1 : 100

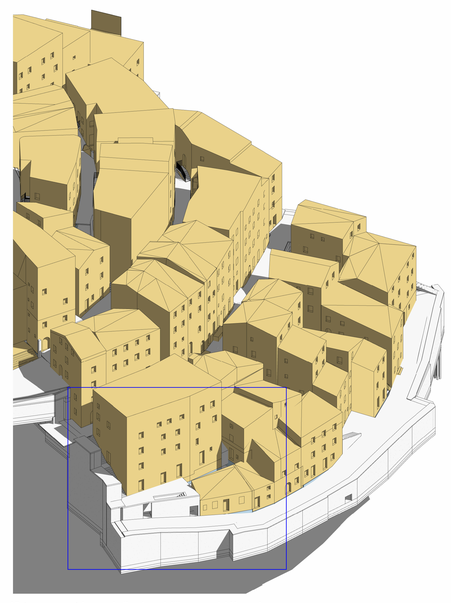

Vista assonometrica con indicazione dell'ingresso del Museo ipogeo

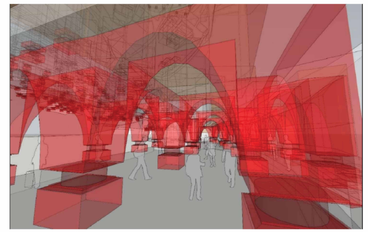

AGGREGATI DA RICOSTRUIRE
EDIFICI RELIGIOSI
VOLUMI DI COMPENSAZIONE
TERRENO DI RIPORTO
NUOVO MANTO STRADALE
TERRENO NATURALE

Comune di Norcia
UFFICIO SPECIALE RICOSTRUZIONE UMBRIA U.S.R. UMBRIA
VICE COMMISSARIO STRAORDINARIO SISMA 2016

Ordinanza speciale n. 18 del 16 luglio 2021 ex articolo 11, secondo comma, del decreto legge 76 del 2020
"Interventi di ricostruzione del Centro Storico di Castelluccio di Norcia"
"Progettazione definitiva-esecutiva della piastra fondale ad isolatori sismici"



CODICE ELABORATO 43 CDN_SAG_CA02_PI_S_M2_P01.00
TITOLO ELABORATO Piante, prospetti e sezioni spazio museale ipogeo

PROGETTO DEFINITIVO / ESECUTIVO

PROGETTAZIONE

MANDATARIA:
S.A.G.I. s.r.l.
Società per l'Ingegneria, la Geologia e l'Impiantistica
Via Pian di Porto, 1
06073 San Benedetto del Tronto (AP)
Tel. e Fax 0735.757985-757986
E-mail: info@sagi-engineering.it
Autorizz. min. segretezza n.
P.IVA 01276570441

MANDANTI:
TREND PROJECT
TPS
ENJOIE Centro
M&E
SAN GALLO
STUDIO DUE ESSE DI SONIA STIPA

COMMITTENTE

UFFICIO SPECIALE RICOSTRUZIONE UMBRIA
TEL: 0742.630708
Via Romana Vecchia snc -06034 Foligno (PG)
PEC: ufficiospecialericostruzione@pec.regione.umbria.it

RESPONSABILE DEL PROCEDIMENTO :
Ing Gianluca Fagotti

AGGIORNAMENTO	DATA	DESCRIZIONE	DISEGNATO	VERIFICATO	PROGETTATO	APPROVATO
	10/05/26	Emissione	Autore	Progettista	Controllore	Supervisore