

Legenda


- AGGREGATI DA RICOSTRUIRE
- EDIFICI RELIGIOSI
- VOLUMI DI COMPENSAZIONE
- TERRENO DI RIPORTO
- NUOVO MANTO STRADALE
- TERRENO NATURALE

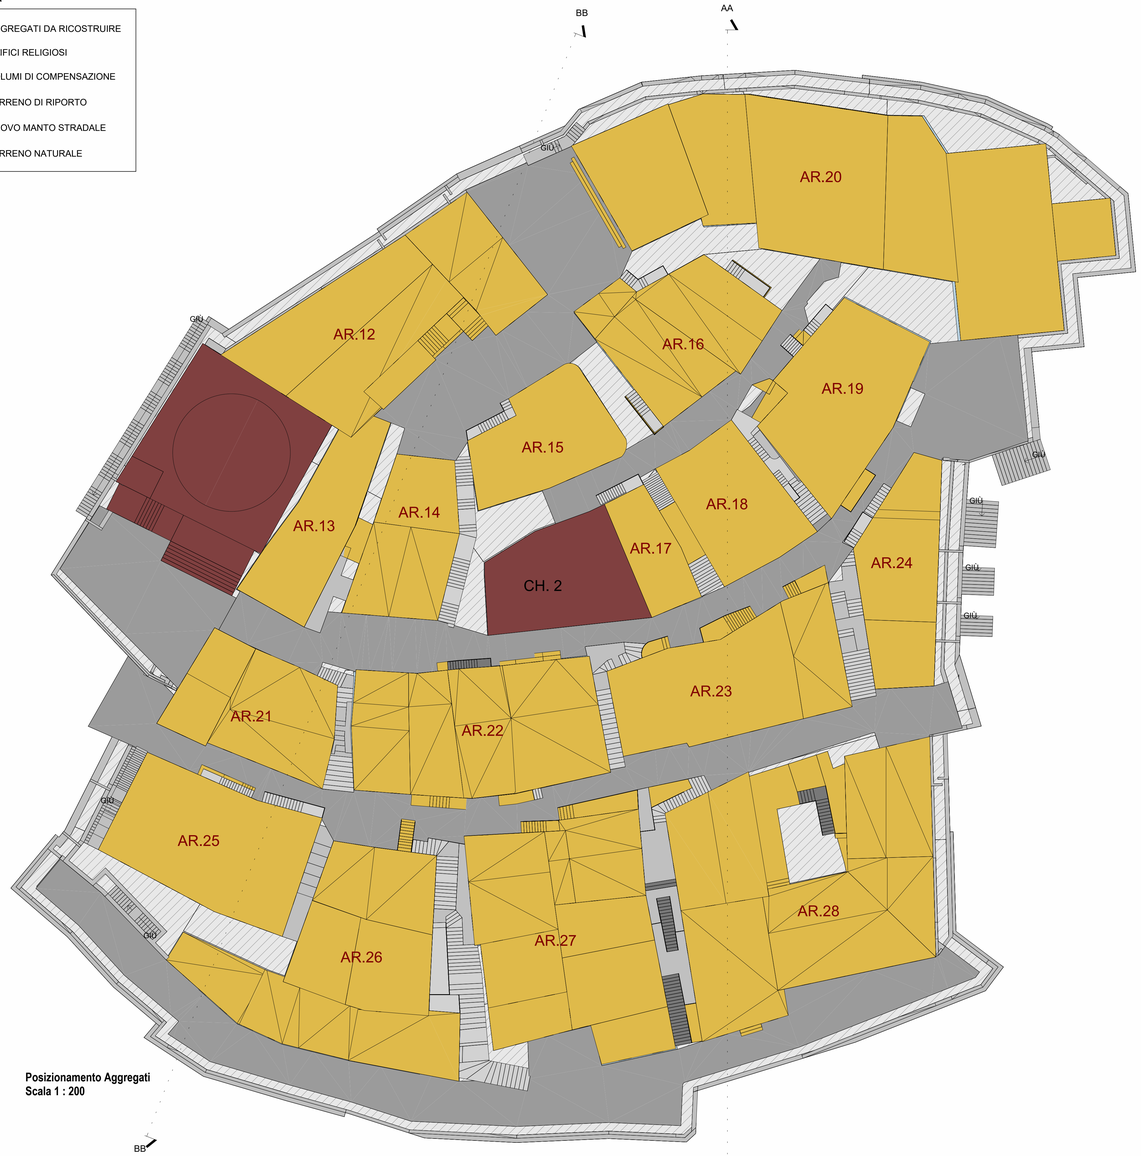


Posizionamento Aggregati
Scala 1 : 200

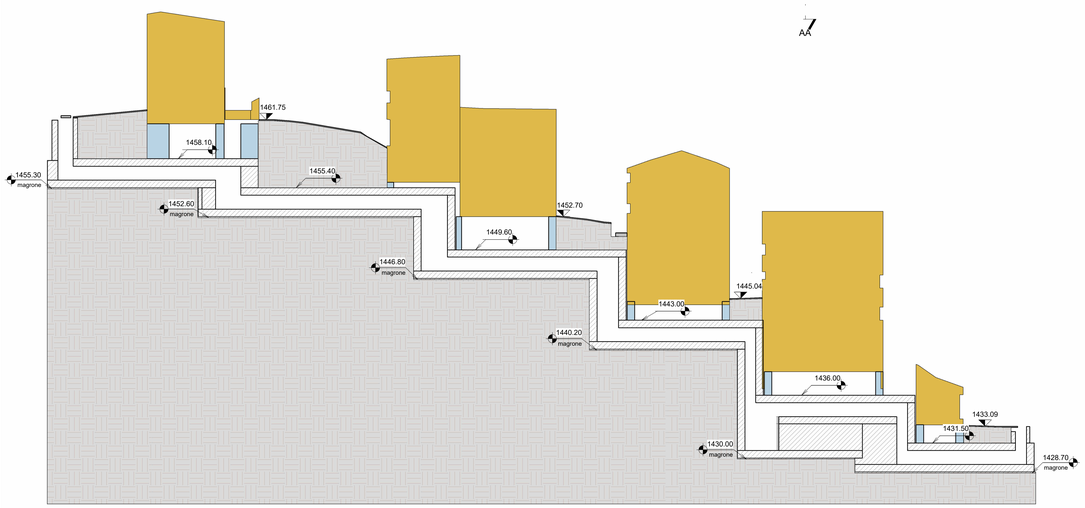

Sezione BB
Scala 1 : 200

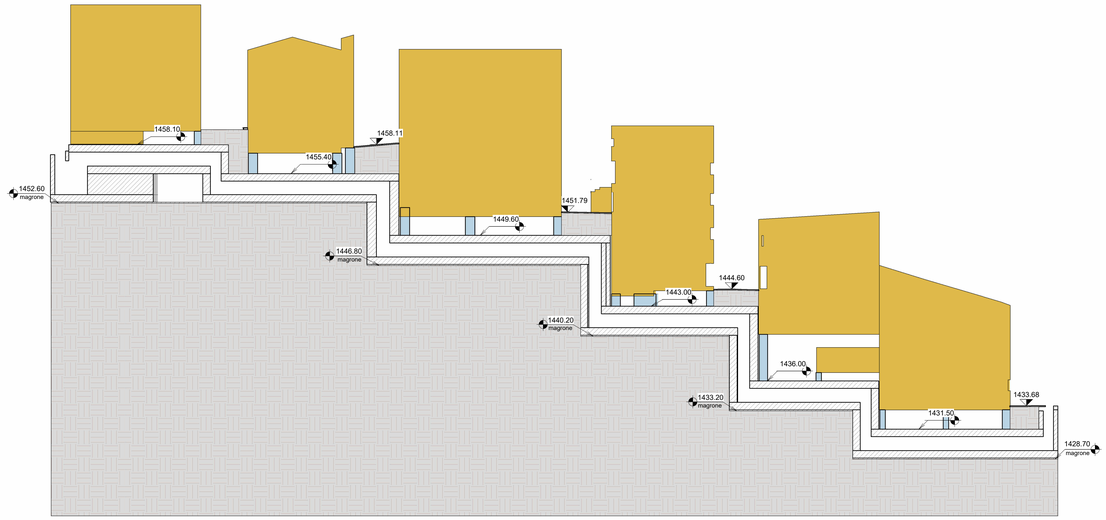

Sezione AA
Scala 1 : 200

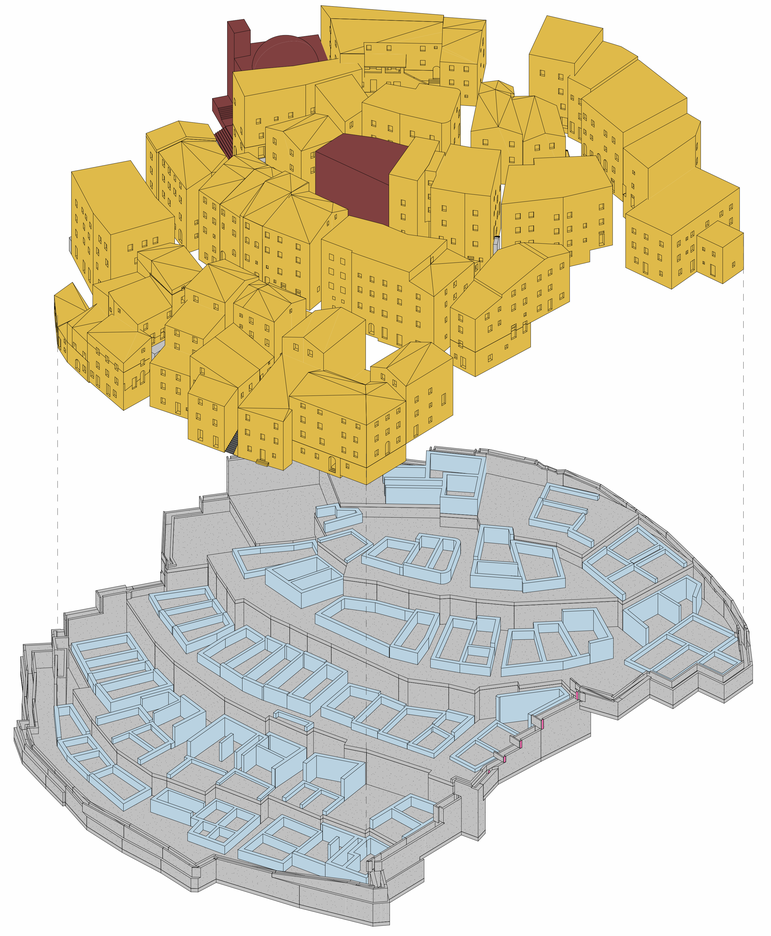

Esploso assonometrico con aggregati

PROGETTO DEFINITIVO / ESECUTIVO

Comune di Norcia

UFFICIO SPECIALE RICOSTRUZIONE UMBRIA U.S.R. UMBRIA

VICE COMMISSARIO STRAORDINARIO SISMA 2016

Ordinanza speciale n. 18 del 15 luglio 2021 ex articolo 11, secondo comma, del decreto legge 76 del 2020

"Interventi di ricostruzione del Centro Storico di Castelluccio di Norcia"

"Progettazione definitiva-esecutiva della piastra fondale ad isolatori sismici"



CODICE ELABORATO 55 CDN_TRD_CA02_PI_S_DR_E01.00

TITOLO ELABORATO Posizionamento futuro aggregati su piastra su volumi di compensazione

PROGETTAZIONE

MANDATARIA:

S.A.G.I. s.r.l.
Società per l'Ambiente, la Geologia e l'Ingegneria
Via Pasubio 3 int.
38123 Villazzano (Comune del Trento (INT)
Tel. e Fax 0742.757560-757568
E-mail: info@sagistudio.it
mercato web: sagistudio.it
P.IVA 01210770541

MANDANTI:

TREND PROJECT SERVIZI DI INGEGNERIA

ENABLING CONSULTING

BRIDGE CONSULTING DSD

TPS

M&E Mechanical and Engineering

HYDEA

SAN CARLO ARCHEOLOGIA ARCHEOLOGIA

STUDIO DUE ESSE DI SONIA STIPA

COMMITTENTE

UFFICIO SPECIALE RICOSTRUZIONE UMBRIA

TEL.: 0742.630708
Via Romana Vecchia snc -06034 Foligno (PG)
PEC: ufficiospecialericostruzione@pec.regione.umbria.it

RESPONSABILE DEL PROCEDIMENTO :
Ing Gianluca Fagotti

AGGIORNAMENTO	DATA	DESCRIZIONE	DISEGNATO	VERIFICATO	PROGETTATO	APPROVATO
	16/06/25	Emissione	SAGI	SAGI	SAGI	SAGI