

Piano Regolatore Generale di Castelluccio di Norcia


Scala 1:1500

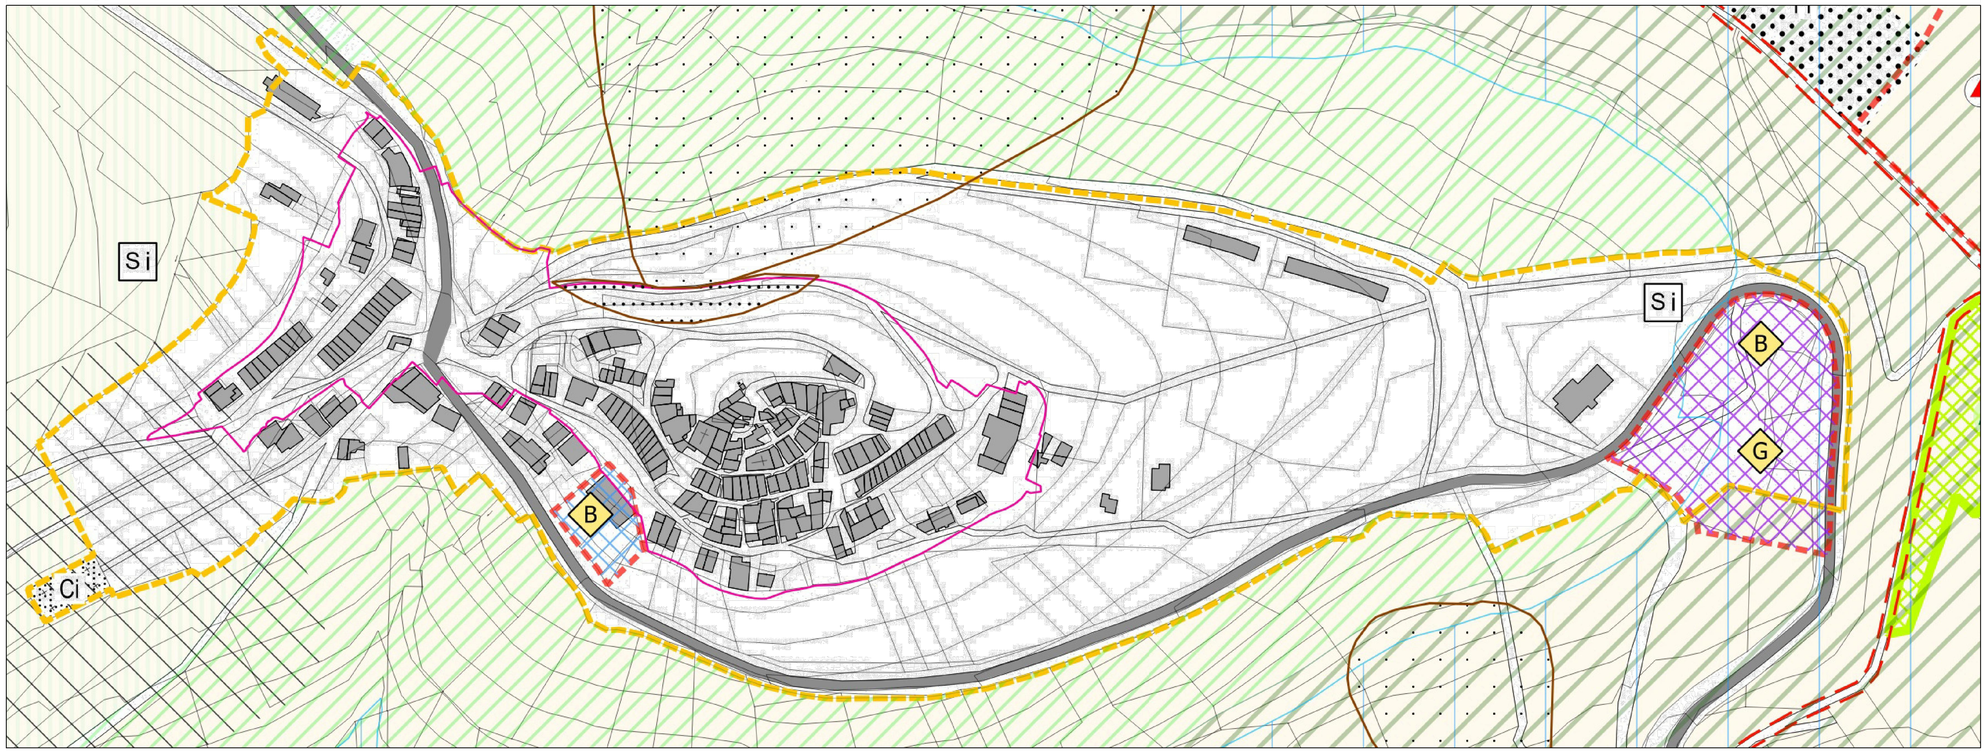

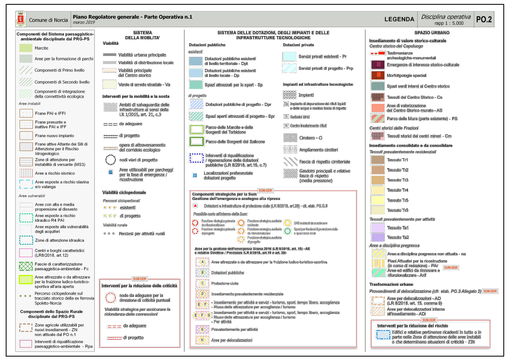

Carta Tecnica Regionale di Castelluccio di Norcia

Scala 1:1500

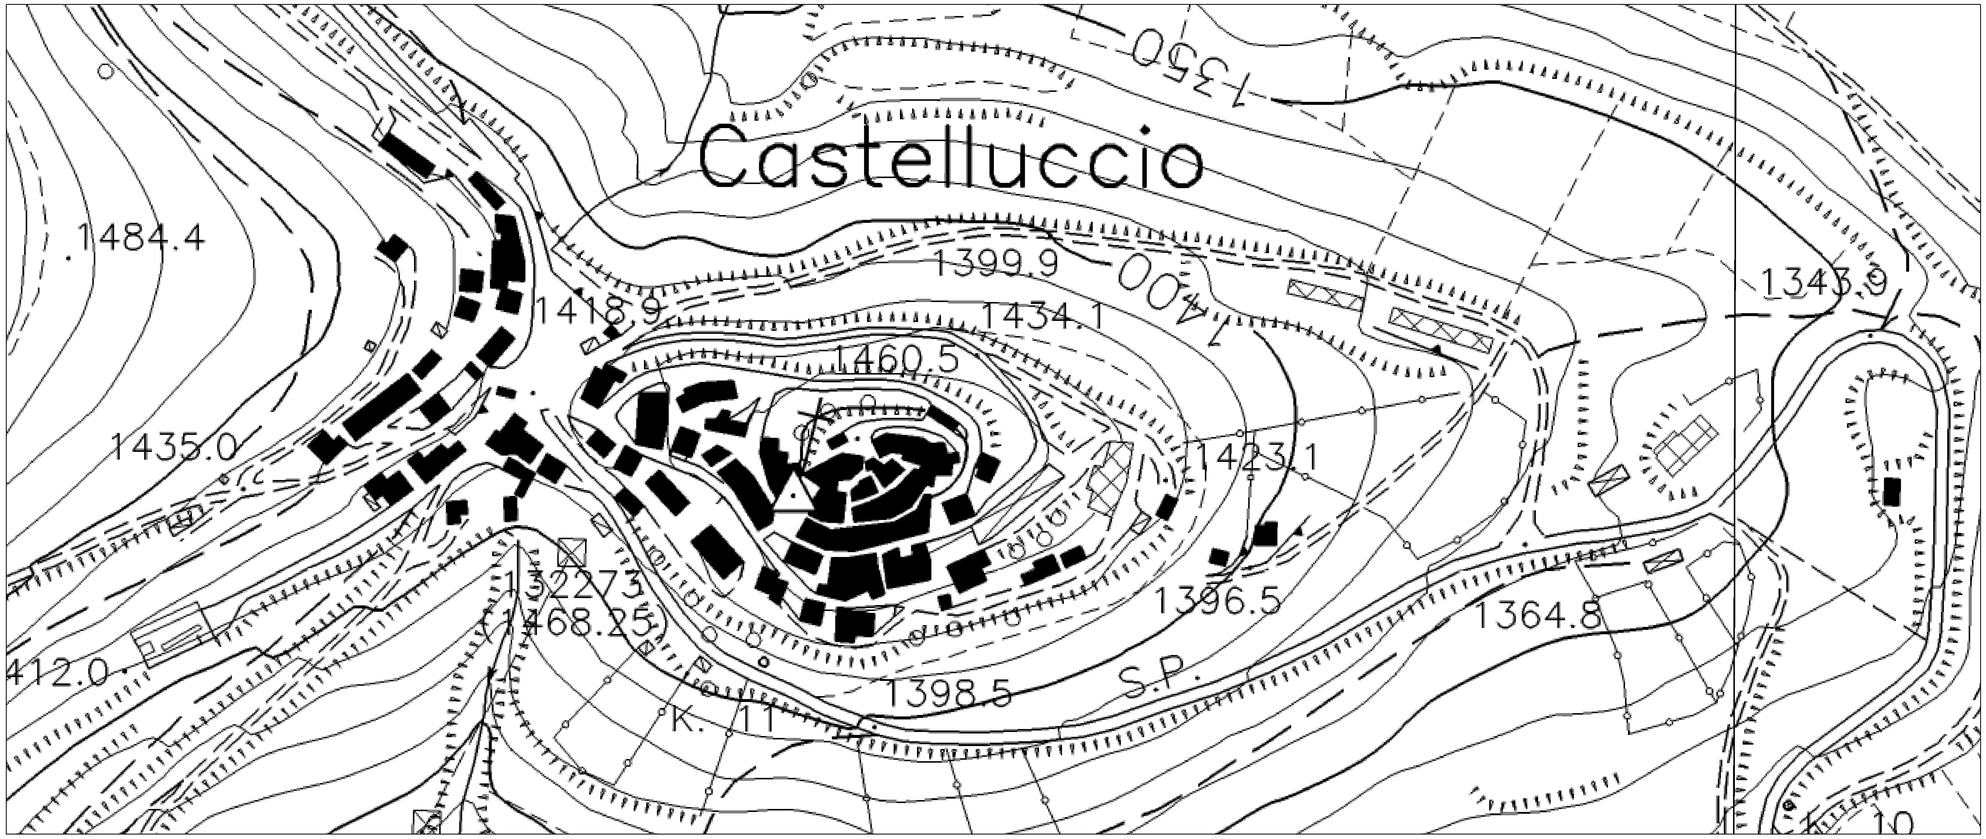

PROGETTO DEFINITIVO/ESECUTIVO

Comune di Norcia

UFFICIO SPECIALE RICOSTRUZIONE UMBRIA U.S.R. UMBRIA

VICE COMMISSARIO STRAORDINARIO SISMA 2016

Ordinanza speciale n. 18 del 15 luglio 2021 ex articolo 11, secondo comma, del decreto legge 76 del 2020

"Interventi di ricostruzione del Centro Storico di Castelluccio di Norcia"

"Progettazione definitiva-esecutiva della piastra fondale ad isolatori sismici"

Primo lotto Costruttivo (Lotto 1) Scavi- Rinterri- Demolizioni



CODICE ELABORATO CDN_TRD_CA02_GE_I_DR_E00.00

TITOLO ELABORATO Inquadramento generale dell'area d'intervento-4

PROGETTAZIONE

MANDATARIA:

S.A.G.I. s.r.l.
Società Appalti Geologia Ingegneria
Via Flaminia 20
63015 San Benedetto del Tronto (AP)
Tel. e Fax 0735.757968-757969
E-mail: info@sagiservizi.it
PEC: sagi@pec.sagiservizi.it
P.IVA 01276770441

MANDANTI:

TREND PROJECT
TPS
M&E
BRIDGE CONSULTING DSD
HYDEA
SAN GALLO
STUDIO DUE ESSE DI SONIA STIPA

COMMITTENTE

UFFICIO SPECIALE RICOSTRUZIONE UMBRIA

TEL: 0742.630708
Via Romana Vecchia snc -06034 Foligno (PG)
PEC: ufficiospecialericostruzione@pec.regione.umbria.it

RESPONSABILE DEL PROCEDIMENTO:
Ing Gianluca Fagotti

AGGIORNAMENTO	DATA	DESCRIZIONE	DISEGNATO	VERIFICATO	PROGETTATO	APPROVATO
0	10/03/2025					