


PLANIMETRIA STATO ATTUALE - SCALA 1:500

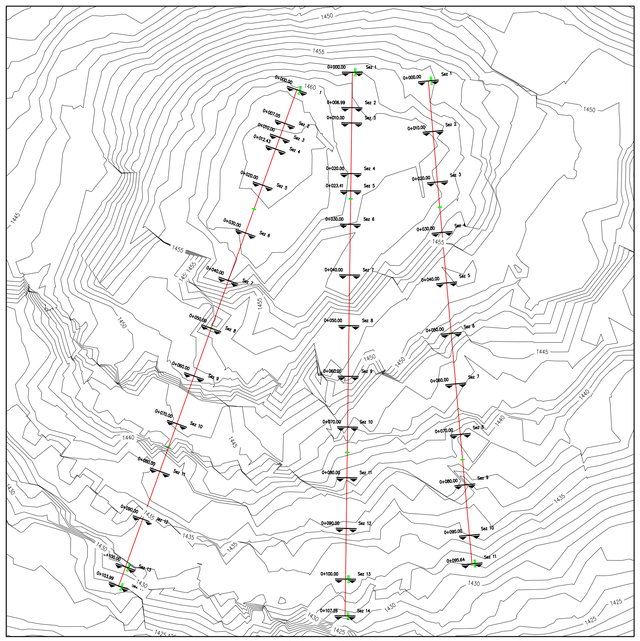


PLANIMETRIA POST 1° SCAVO - SCALA 1:500

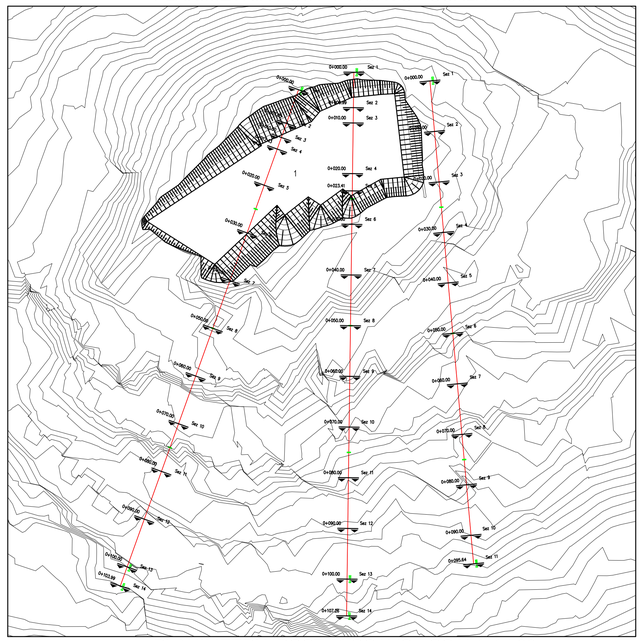


PLANIMETRIA POST 2° SCAVO - SCALA 1:500

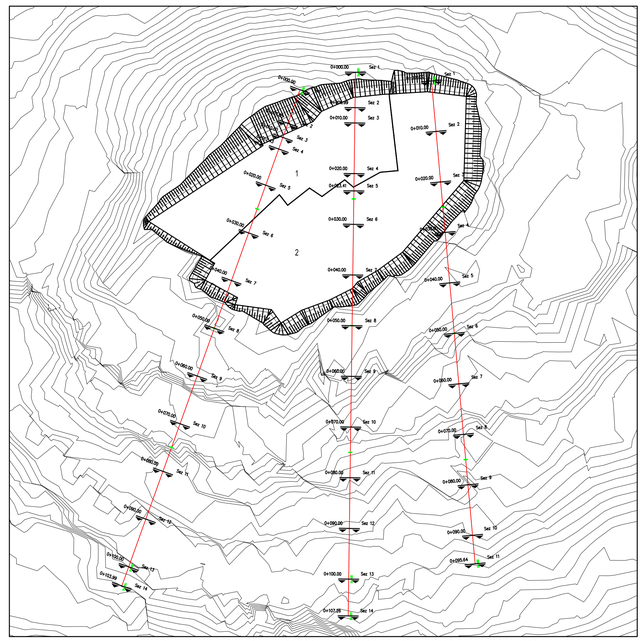


PLANIMETRIA POST 3° SCAVO - SCALA 1:500

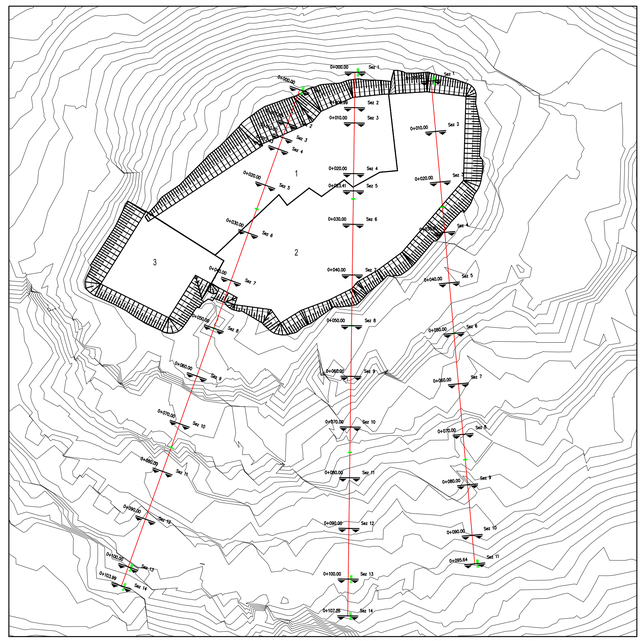


PLANIMETRIA POST 4° SCAVO - SCALA 1:500

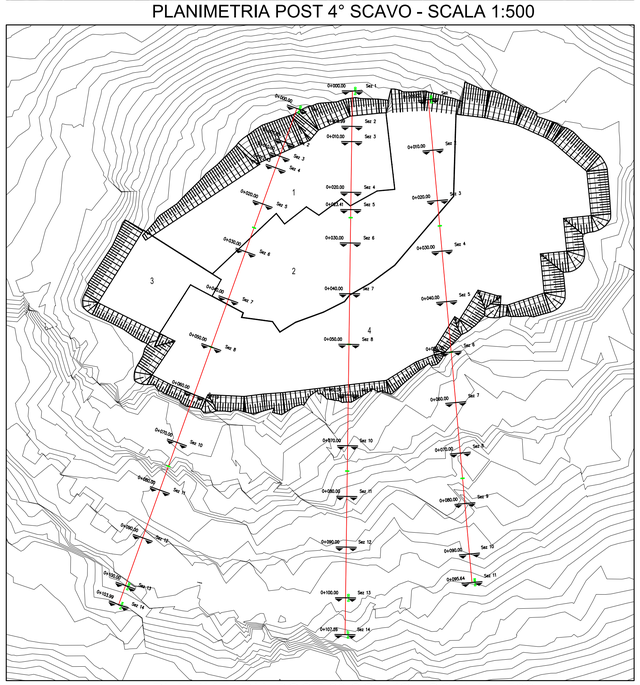


PLANIMETRIA POST 5° SCAVO - SCALA 1:500

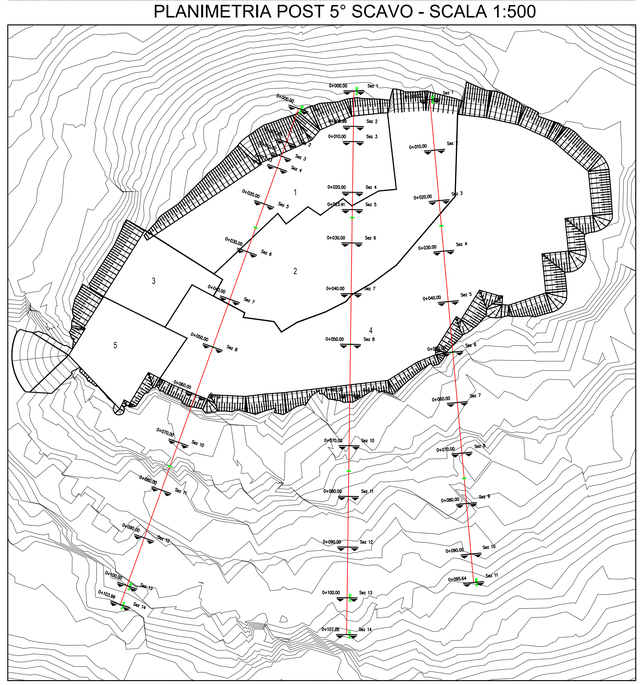


PLANIMETRIA POST 6° SCAVO - SCALA 1:500

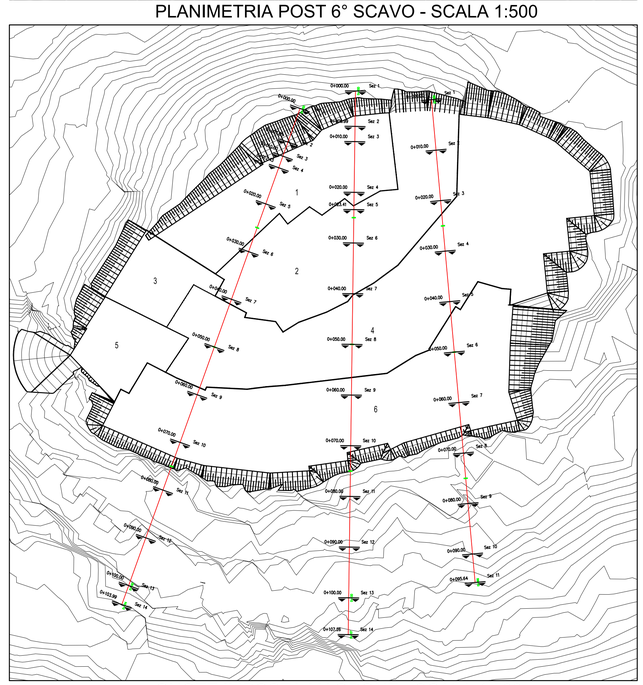


PLANIMETRIA POST 7° SCAVO - SCALA 1:500

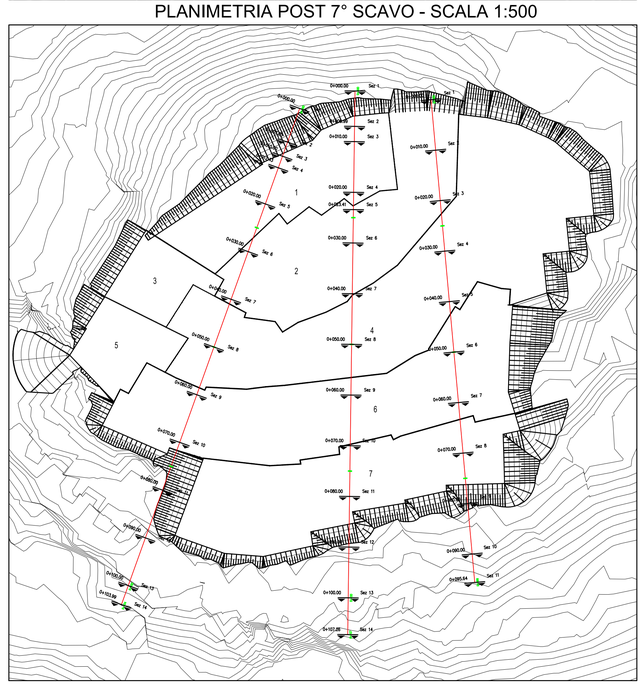


PLANIMETRIA POST 8° SCAVO - SCALA 1:500

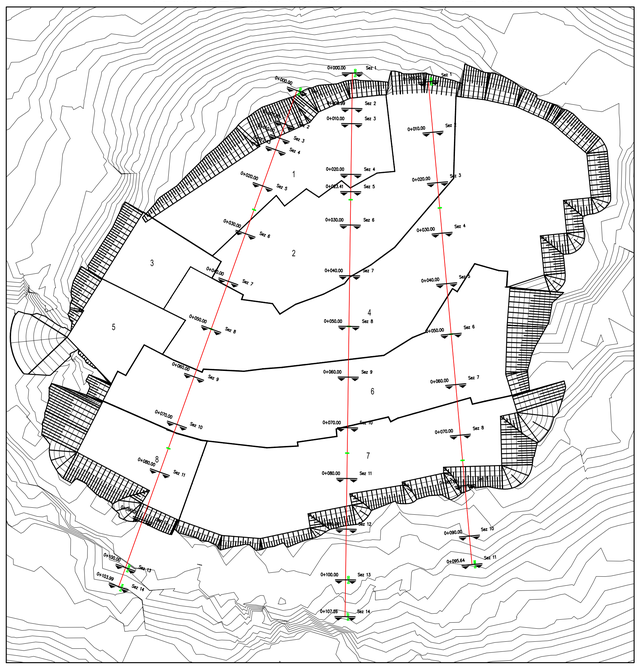

PLANIMETRIA POST 9° SCAVO - SCALA 1:500

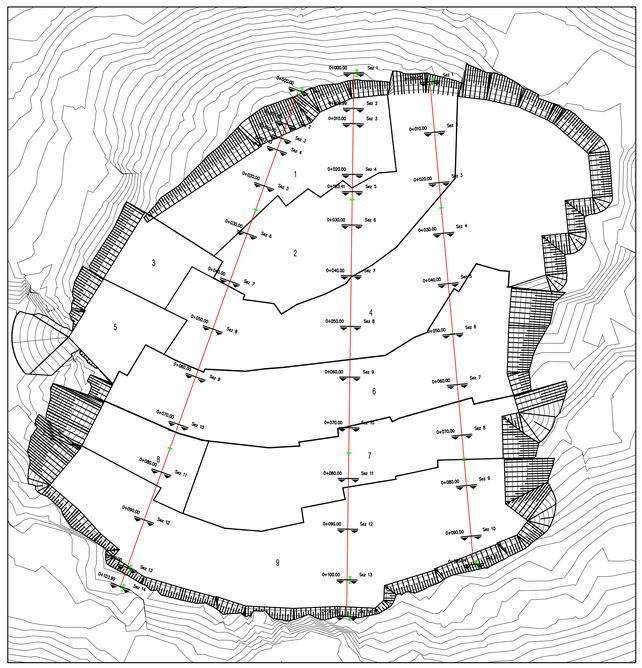

QUOTE IMPOSTA MAGRONE - SCALA 1:500

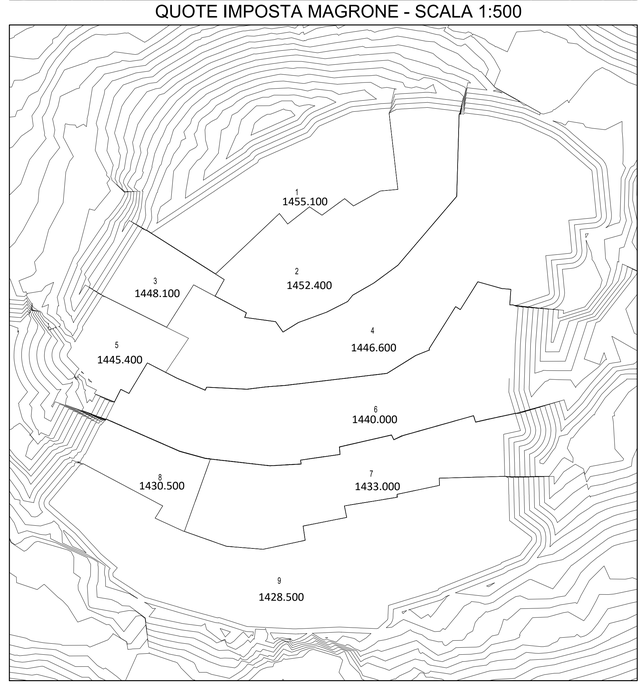

Comune di Norcia

UFFICIO SPECIALE RICOSTRUZIONE UMBRIA U.S.R. UMBRIA

VICE COMMISSARIO STRAORDINARIO SISMA 2016

PROGETTO DEFINITIVO-ESECUTIVO

Ordinanza speciale n. 18 del 15 luglio 2021 ex articolo 11, secondo comma, del decreto legge 76 del 2020

"Interventi di ricostruzione del Centro Storico di Castelluccio di Norcia"

"Progettazione di fattibilità tecnico economica della piastra fondale ad isolatori sismici"



CODICE ELABORATO CDN_TRD_CA06_GE_Z_DR_E00.00

TITOLO ELABORATO Planimetria fasi di scavo

PROGETTAZIONE

MANDATARIA:

S.A.G.I. s.r.l.
Società per l'Ambiente, la Geologia e l'Ingegneria
Via Pasubio,20
63074 San Benedetto del Tronto (AP)
Tel. e Fax 0735.757580-757588
E-mail: info@sagisrl.it
E-mail certificata: sagisrl@pec.it
P.IVA 01278770441

MANDANTI:

TREND PROJECT SERVIZI DI INGEGNERIA

ENAR Consult

DSD

TPS

M&E

HYDEA

SAN GALLO TECNOLOGIE

STUDIO DUE ESSE DI SONIA STIPA

COMMITTENTE

UFFICIO SPECIALE RICOSTRUZIONE UMBRIA

TEL: 0742 630708
Via Romana Vecchia snc -06034 Foligno (PG)
PEC: ufficiospecialericostruzione@pec.regione.umbria.it

RESPONSABILE DEL PROCEDIMENTO :
Ing Gianluca Fagotti

AGGIORNAMENTO	DATA	DESCRIZIONE	DISEGNATO	VERIFICATO	PROGETTATO	APPROVATO
	OTTOBRE 26	Emissione	SAGI	SAGI	SAGI	SAGI