PROFILI ALTIMETRICI DOPO 1° SCAVO - SCALA 1:500

PROFILI ALTIMETRICI DOPO 4° SCAVO - SCALA 1:500

PROFILI ALTIMETRICI DOPO 7° SCAVO - SCALA 1:500


PROFILI ALTIMETRICI DOPO 10° SCAVO - SCALA 1:500

Profilo: Sez.A-A
Scala : 500:500
Q.Rif. : 1420.00

MARNE
g=2400.00 sat=2500.00
ϕ=22 c=1.700

COLTRE SUPERFICIALE
g=1650.00 sat=1750.00
ϕ=25 c=0.000

GHIAIE SAB
g=2000.00 sat=2100.00
ϕ=30 c=0.000

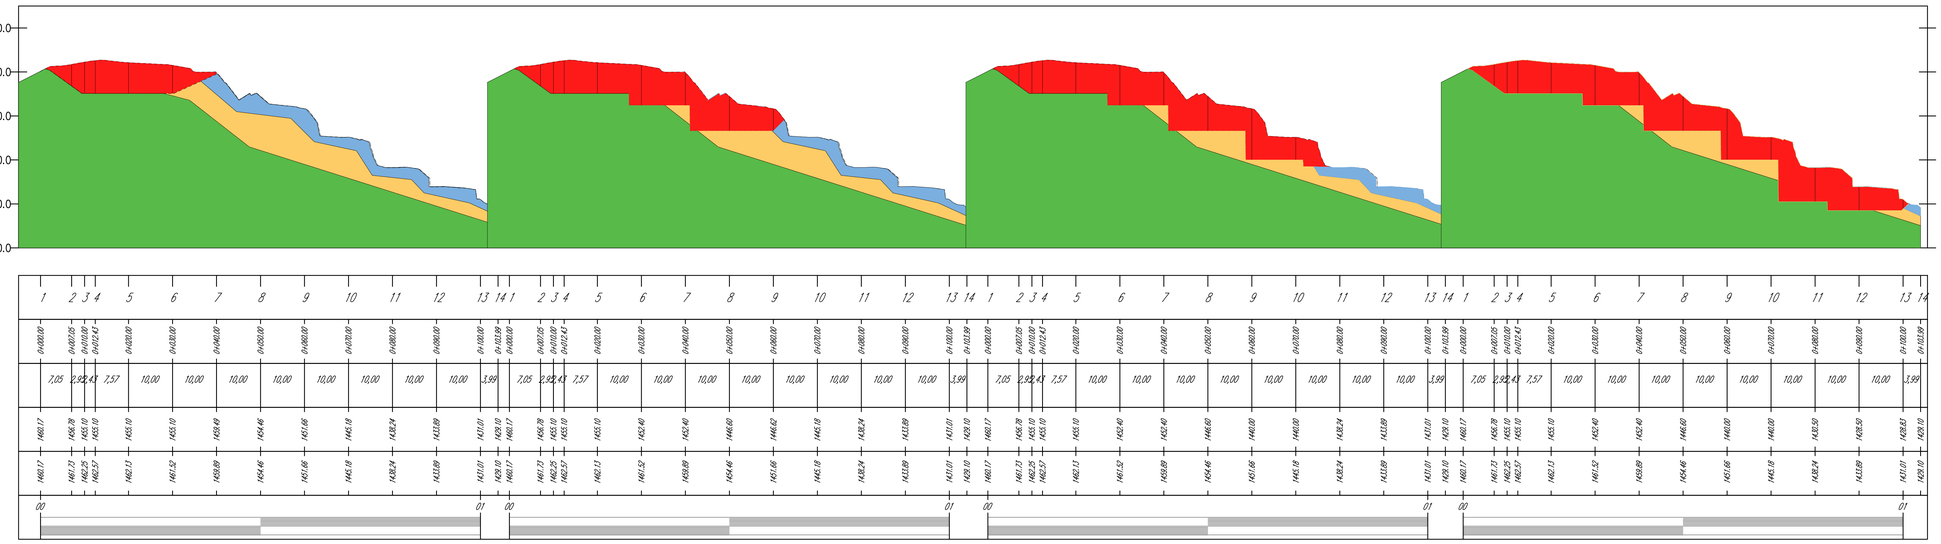


Profilo: Sez. B-B
Scala : 500:500
Q.Rif. : 1420.00

MARNE
g=2400.00
ϕ=22 c=1.700

COLTRE SUPERFICIALE
g=1650.00
ϕ=25 c=0.000

GHIAIE SAB
g=2000.00
ϕ=30 c=0.000

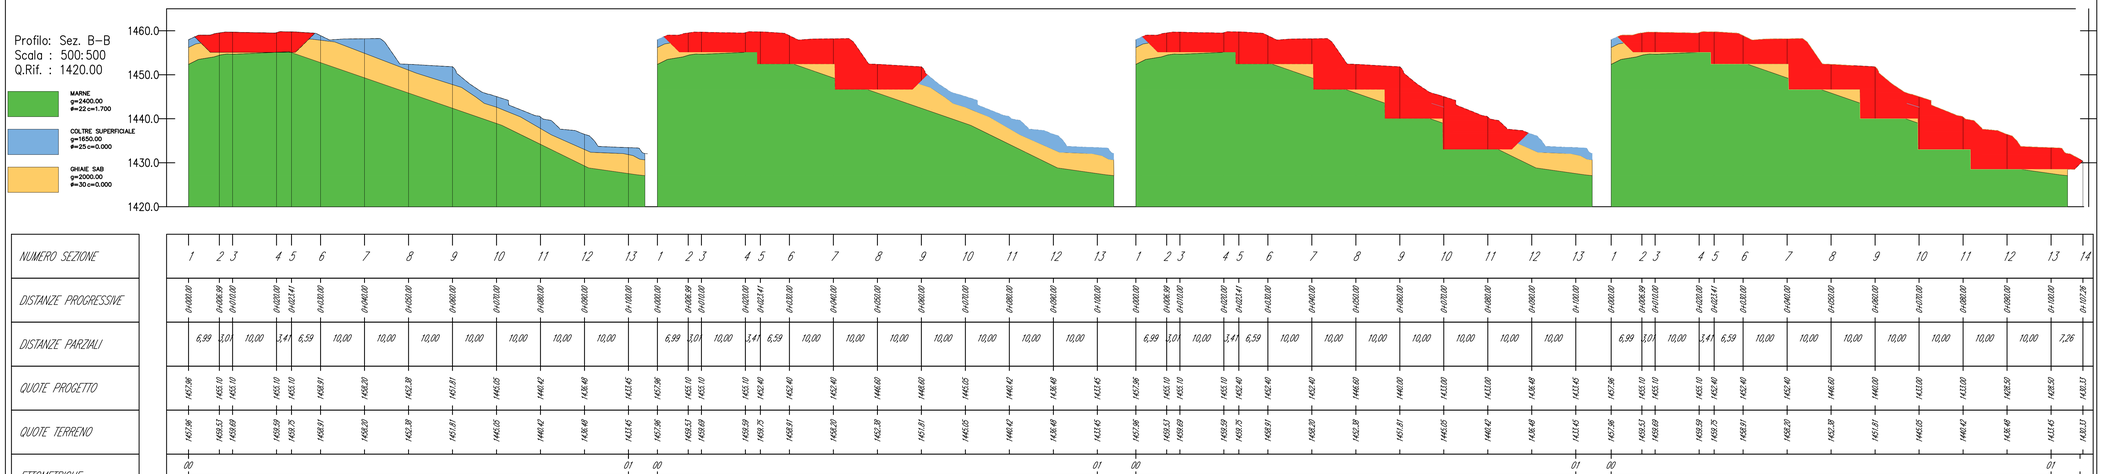


Profilo: Sez. C-C
Scala : 500:500
Q.Rif. : 1420.00


MARNE
g=2400.00
ϕ=22 c=1.700

COLTRE SUPERFICIALE
g=1650.00
ϕ=25 c=0.000

GHIAIE SAB
g=2000.00
ϕ=30 c=0.000

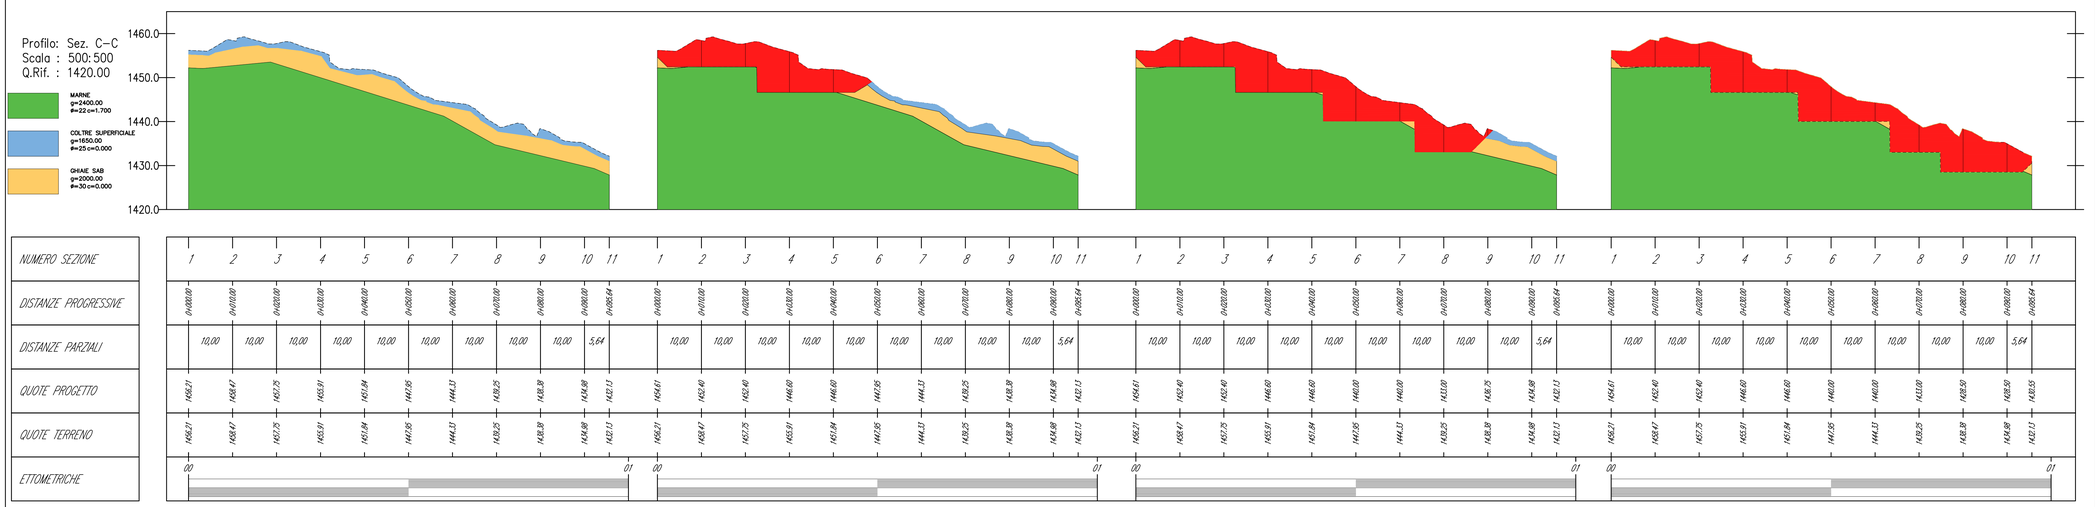

KEY-PLANE - SCALA 1:500

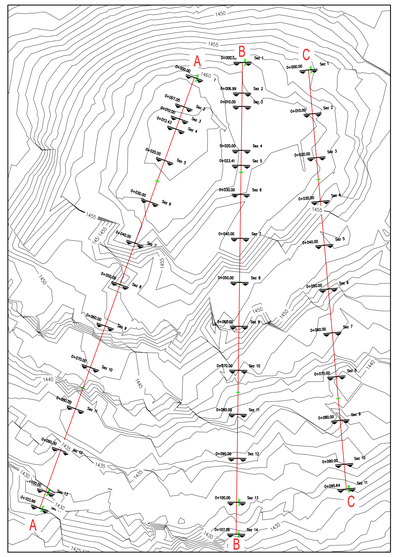

PROGETTO DEFINITIVO-ESECUTIVO

Comune di Norcia

UFFICIO SPECIALE RICOSTRUZIONE UMBRIA U.S.R. UMBRIA

VICE COMMISSARIO STRAORDINARIO SISMA 2016

Ordinanza speciale n. 18 del 15 luglio 2021 ex articolo 11, secondo comma, del decreto legge 76 del 2020

"Interventi di ricostruzione del Centro Storico di Castelluccio di Norcia"

"Progettazione di fattibilità tecnico economica della piastra fondale ad isolatori sismici"



CODICE ELABORATO	CDN_TRD_CA06_GE_Z_DR_E00.00
TITOLO ELABORATO	Sezioni fasi di scavo

PROGETTAZIONE

MANDATARIA:

S.A.G.I. s.r.l.
Società per l'Ambiente, la Geologia e l'Ingegneria
Via Flaminia, 21
06049 Spoleto (PG) - Castello del Trivio (AP)
Tel. e Fax 0743/757580-757588
E-mail: info@sagistudio.it
PEC: sagi@pec.sagistudio.it
P.IVA 01707770541

MANDANTI:

TREND PROJECT SERVIZI DI INGEGNERIA

ENAR Cont.

DSD

TPS

M&E

UMBRIA

GAE AQUA

STUDIO DUE ESSE DI SONIA STIPA

COMMITTENTE

UFFICIO SPECIALE RICOSTRUZIONE UMBRIA

Via Romana Vecchia snc -06034 Foligno (PG)
PEC: ufficiospecialericostruzione@pec.regione.umbria.it

RESPONSABILE DEL PROCEDIMENTO :
Ing Gianluca Fagotti

AGGIORNAMENTO	DATA	DESCRIZIONE	DISEGNATO	VERIFICATO	PROGETTATO	APPROVATO
	OTTOBRE 26	Emissione	SAGI	SAGI	SAGI	SAGI