


Planimetria Piastre Inferiore
Scala 1 : 200

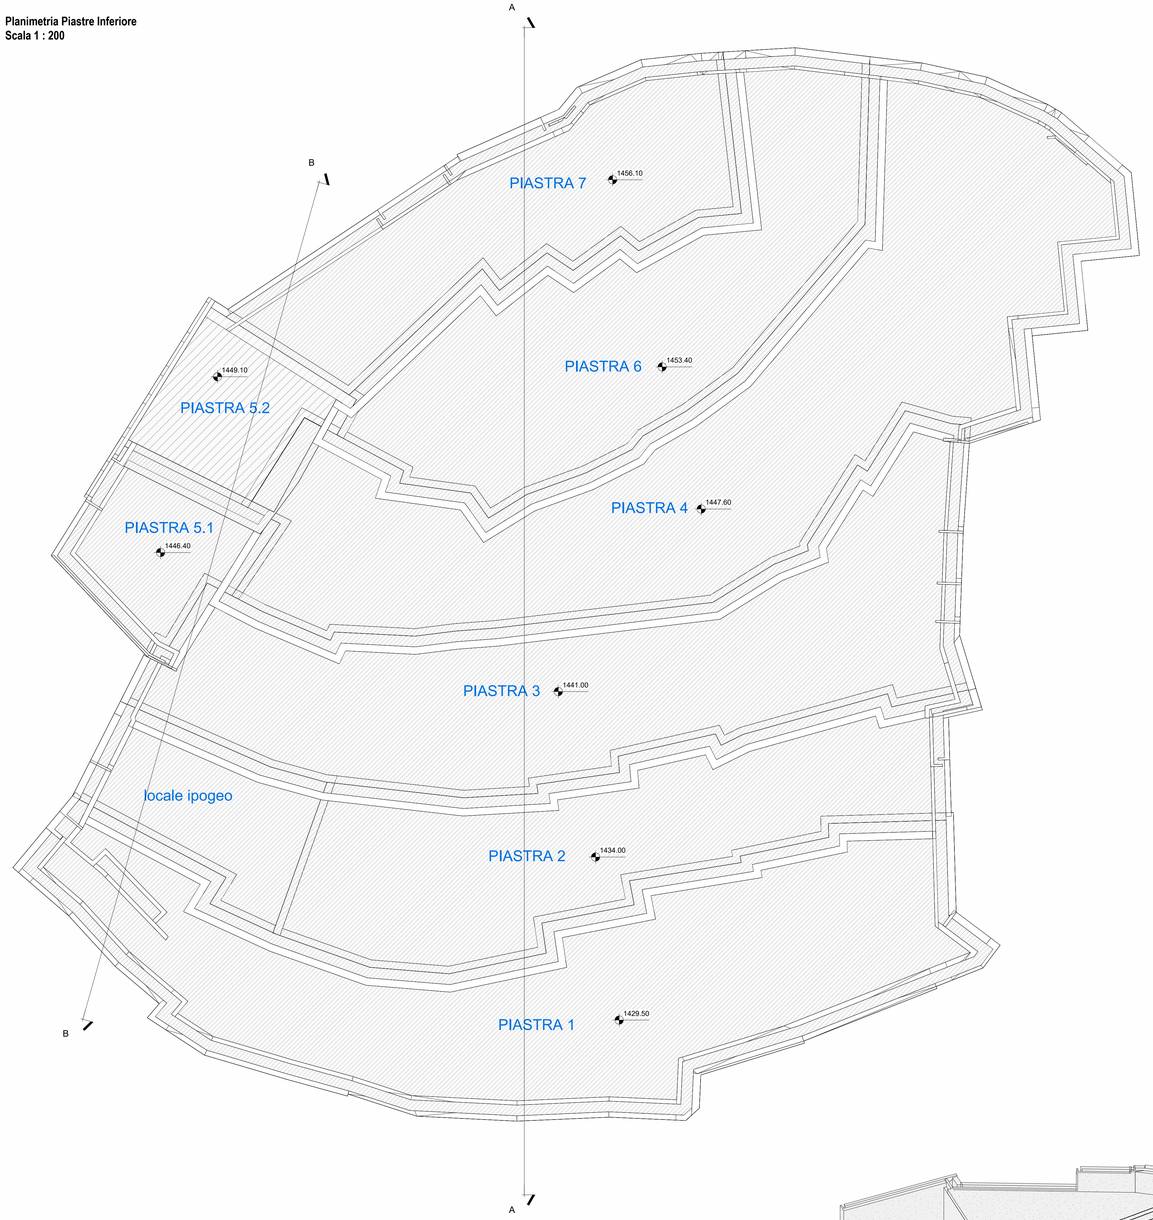

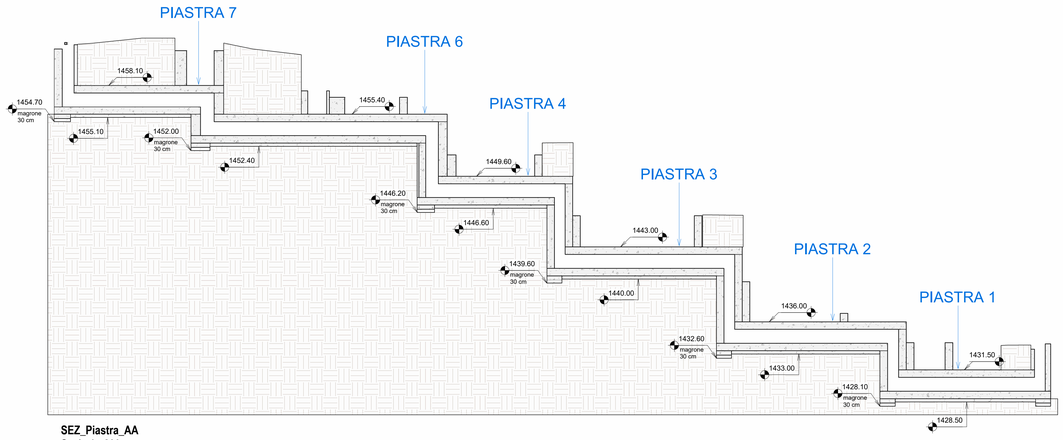

SEZ_Piastra_AA
Scala 1 : 200

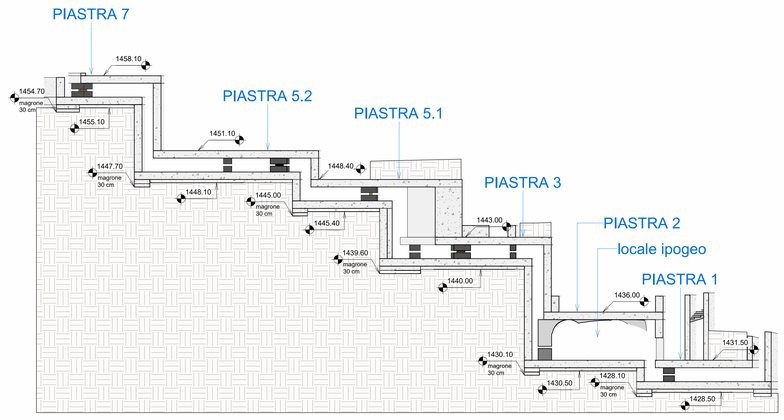


SEZ_Piastra_BB
Scala 1 : 200

ABACO DEI MURI PERIMETRALI DELLA PIASTRA INFERIORE	
Area	Volume
858.45 m²	331.47 m³


ABACO DEI MURI PERIMETRALI DELLA PIASTRA SUPERIORE	
Area	Volume
858.45 m²	331.47 m³

ABACO PIASTRA INFERIORE	
Area tot	Volume tot
9.769,57 m²	6.805,70 m³

ABACO PIASTRA SUPERIORE	
Area tot	Volume tot
9.175,51 m²	6.392,21 m³

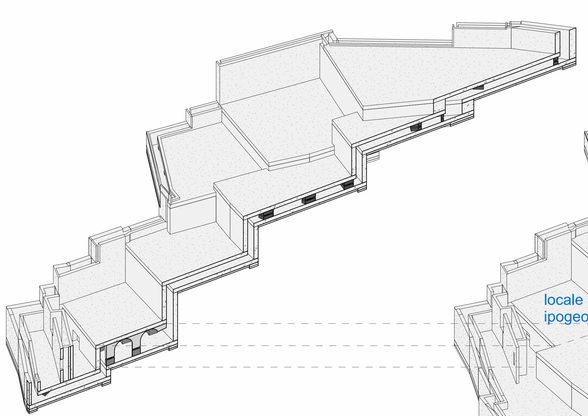

Spaccato Assonometrico
Scala

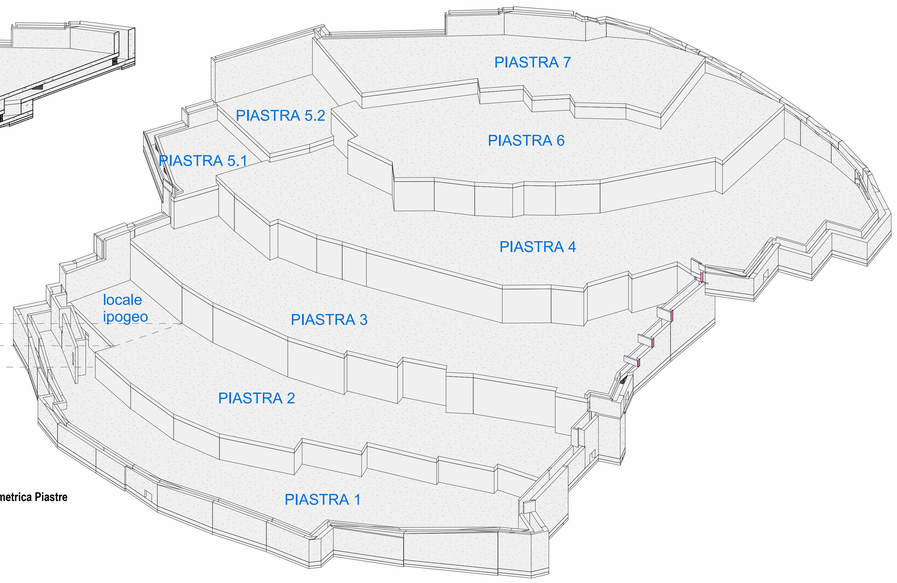

Vista Assonometrica Piastre

Comune di Norcia

UFFICIO SPECIALE RICOSTRUZIONE UMBRIA U.S.R. UMBRIA

VICE COMMISSARIO STRAORDINARIO SISMA 2016

Ordinanza speciale n. 18 del 15 luglio 2021 ex articolo 11, secondo comma, del decreto legge 76 del 2020

"Interventi di ricostruzione del Centro Storico di Castelluccio di Norcia"

"Progettazione definitiva-esecutiva della piastra fondale ad isolatori sismici"



PROGETTO DEFINITIVO / ESECUTIVO

CODICE ELABORATO 53 CDN_TRD_CA06_PI_S_M2_E01.00

TITOLO ELABORATO Pianta e assonometria piastra gradonata inferiore

PROGETTAZIONE

MANDATARIA:
S.A.G.I. s.r.l.
Società per l'Ingegneria, il Geologia e l'Impiantistica
Via Petrella 20
63019 San Benedetto del Tronto (AP)
Tel. e Fax 0735.757589/757588
E-mail: info@sagi-srl.it
Indirizzo web: sagisrl.info.it
P.IVA 01276770441

MANDANTI:
TREND PROJECT
TPS
SAN GALLO
CENGIO Conti
M&E
BRIDGE CONSULTING DSD
HYDRA
STUDIO DUE ESSE DI SONIA STIPA

COMMITTENTE

UFFICIO SPECIALE RICOSTRUZIONE UMBRIA

TEL: 0742.630708
Via Romana Vecchia snc -06034 Foligno (PG)
PEC: ufficiospecialericostruzione@pec.regione.umbria.it

RESPONSABILE DEL PROCEDIMENTO :
Ing Gianluca Fagotti

AGGIORNAMENTO	DATA	DESCRIZIONE	DISEGNATO	VERIFICATO	PROGETTATO	APPROVATO
	16/08/2026	Emissione	SAGI	SAGI	SAGI	SAGI