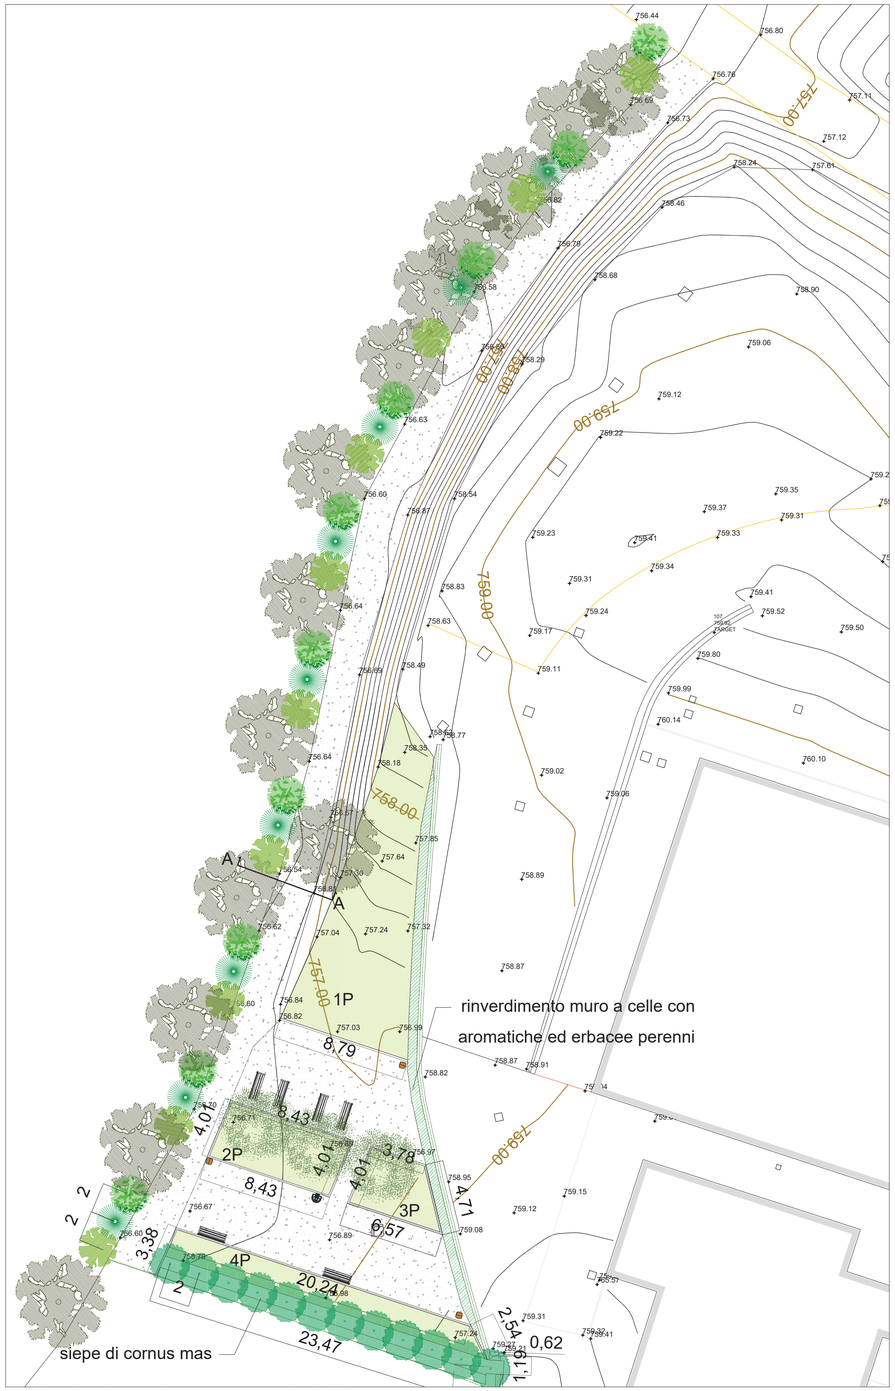


Planimetria sistemazione esterna_scala 1:200

LEGENDA

Quercus pubescens Willd. (Roverella)
esistenti

Juglans regia L. (Noce)
di progetto

Crataegus monogyna Jacq. (Biancospino)
di progetto

Cornus alba L. (Corniolo bianco)
di progetto

Euonymus europaeus L. (Evonimo)
di progetto

Cornus mas L. (Corniolo)
di progetto

Panchina modello MINSK_
ditta Benito srl

Cestino modello MIELEK-M_
ditta Benito srl

Fontanella in ghisa

Cordoncino prefabbricato
in cemento vibrato

Pavimentazione in stabilizzato

Prato rustico




Panchina MINSK_ditta Benito srl



Cestino MIELEK-M_ditta Benito srl




Fontana in ghisa

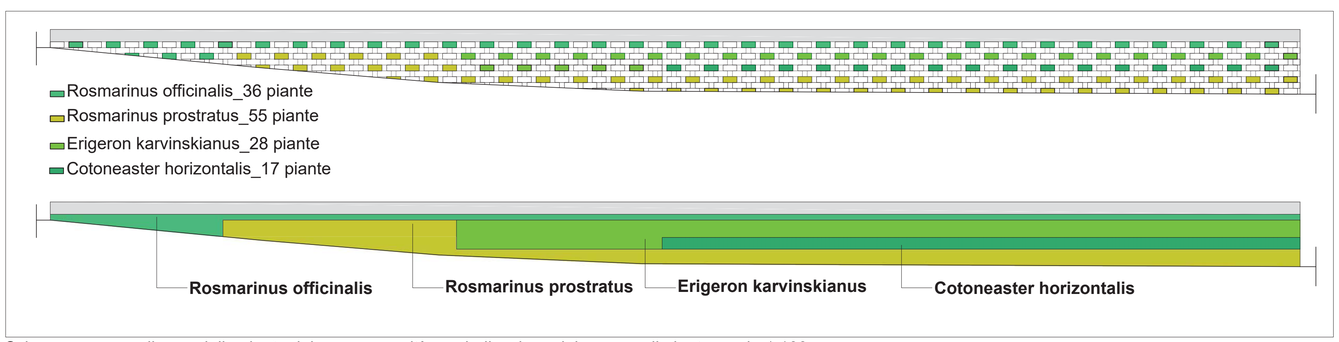


Schema messa a dimora delle piante del muro a gravità con indicazione del numero di piante_scala 1:100



Cotoneaster horizontalis Decne. (Cotonastro)

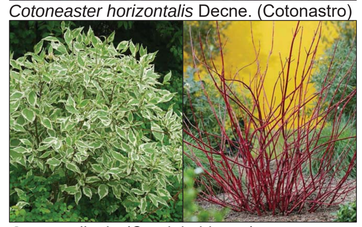

Cornus alba L. (Corniolo bianco)

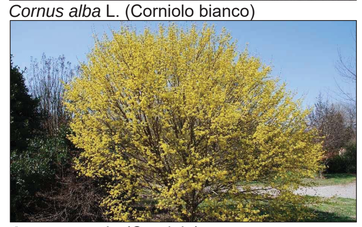


Cornus mas L. (Corniolo)




Crataegus monogyna Jacq. (Biancospino)



Erigeron karvinskianus DC. (Erigeron)

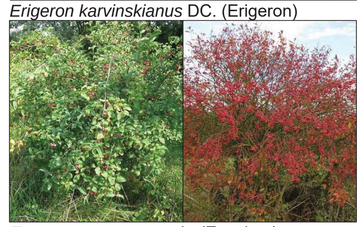


Euonymus europaeus L. (Evonimo)

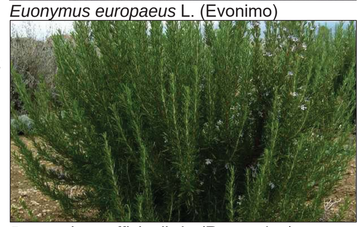

Rosmarinus officinalis L. (Rosmarino)




Rosmarinus prostratus L. (Rosmarino prostrato)

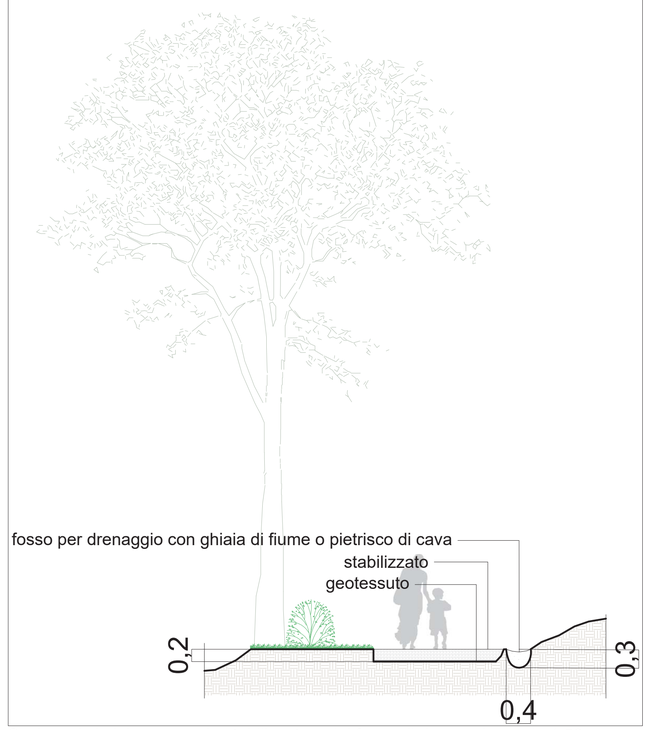

Sezione A-A del percorso in stabilizzato e del fosso di drenaggio_scala 1:50

STUDIO TECNICO BASILI
Dott. Geom. Federico Basili
Via della Stazione 27 – Norcia (PG) Tel. 0743/816684 – Fax. 0743/394519 – mail: studiobasili@basesas.eu

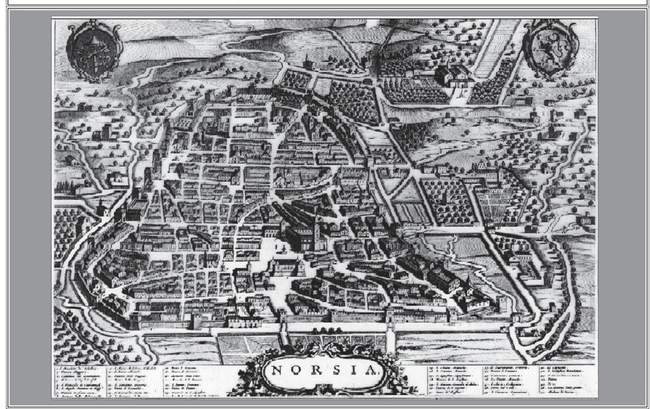

OGGETTO: Variante parziale al vigente P.R.G. - Parte Operativa e Parte Strutturale - e attuazione della ZAUNI n. 16, relativa all'ampliamento del Prosciuttificio Patrizi SRL con sistemazione delle aree esterne

COMMITTENTE: "PATRIZI srl"

ELAB.:

DOC.:

TAV.N°: H/9

Sistemazione a verde dell'area esterna

UBICAZIONE: Norcia - frazione Frascaro

SCALA: 1:200

DATA: Gennaio 2026

PROGETTISTI:
Arch. Paesaggista Anna Giovi
Arch. Francesca Giugliarelli