
ESTRATTO DI MAPPA
COMUNE DI NORCIA
FOGLIO 169 - PART.LLA 1609




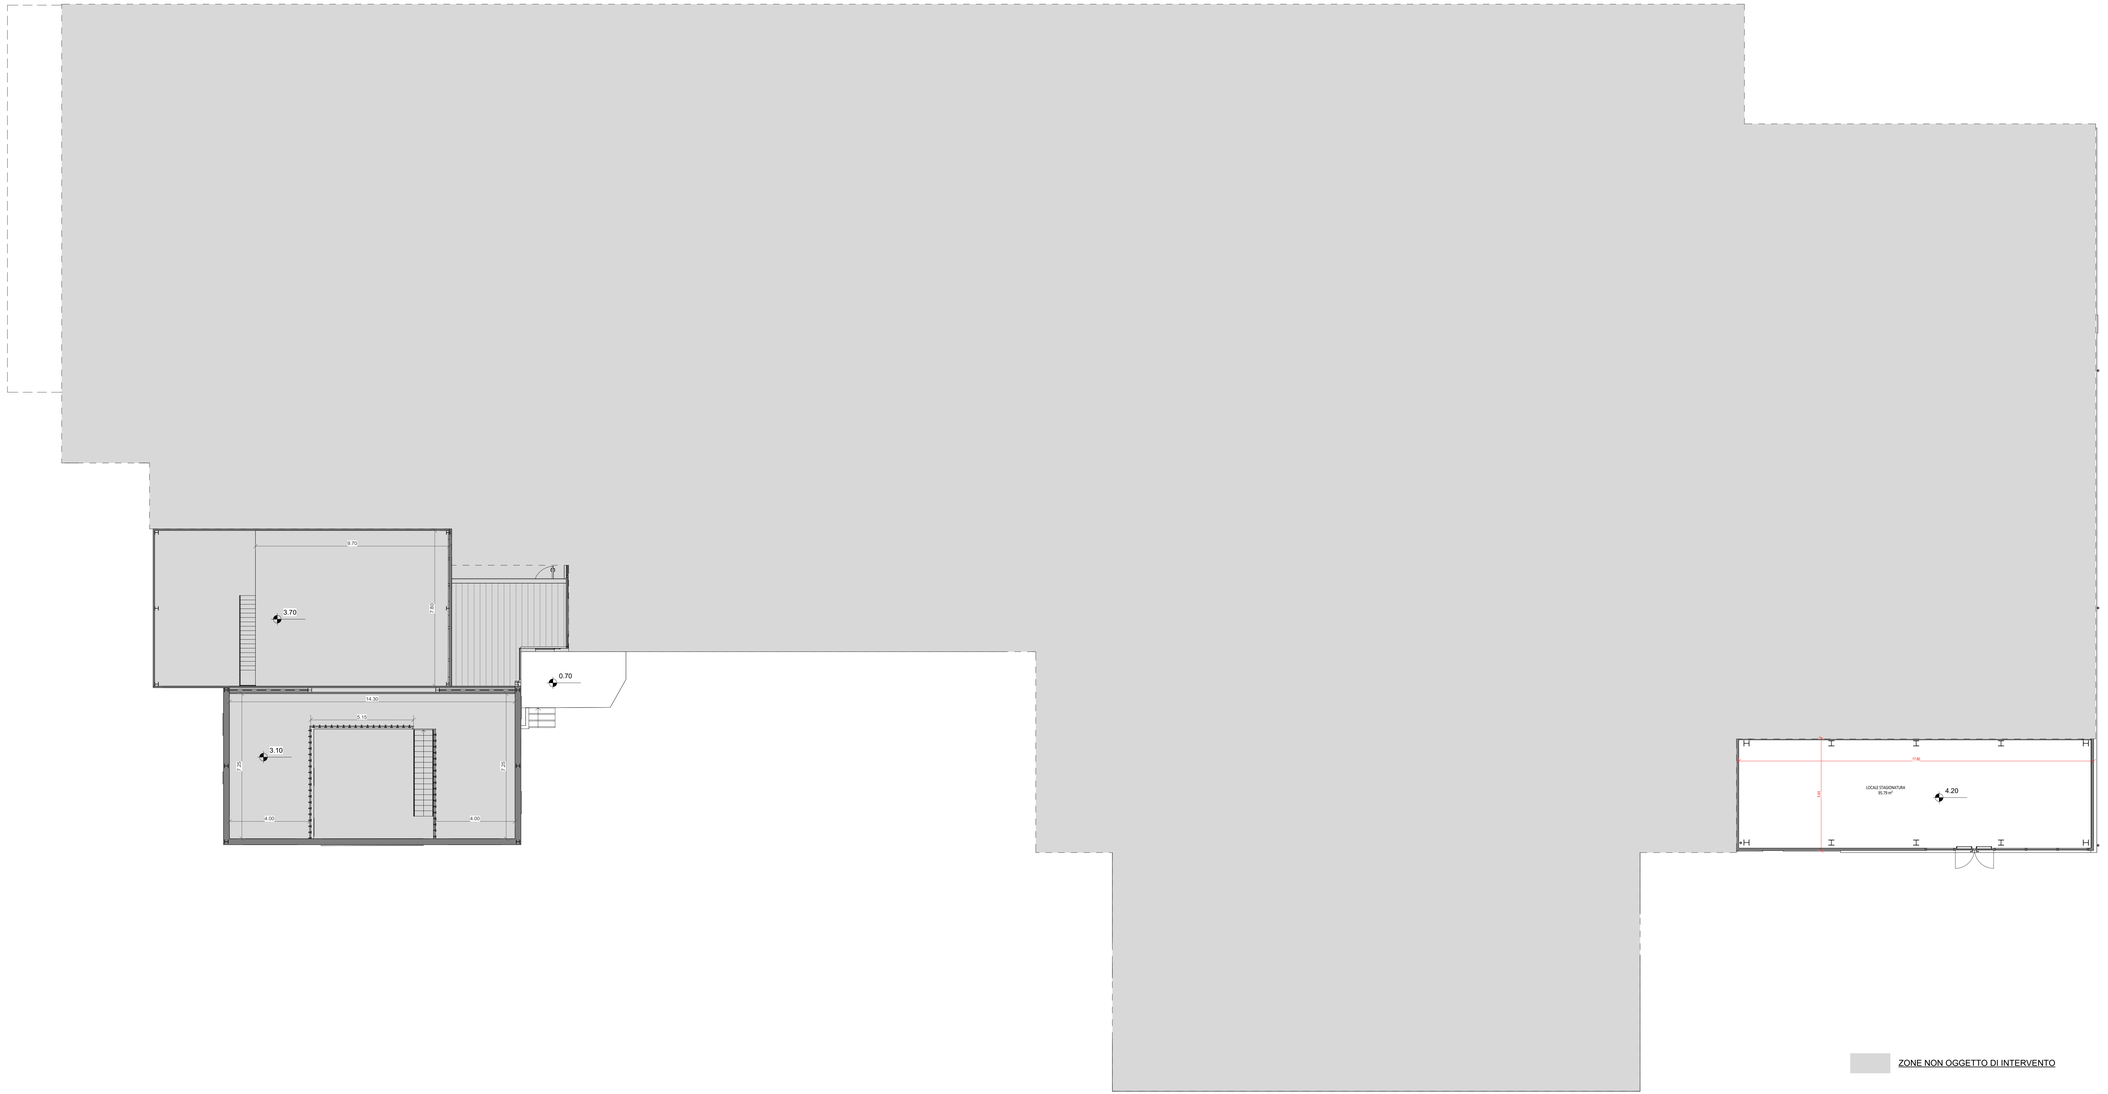

STUDIO TECNICO BASILI

Dott. Geom. Federico Basili

Via della Stazione 27 - Norcia (PG) Tel. 0743/816684 - Fax. 0743/394519 - mail: studiobasili@basesas.eu

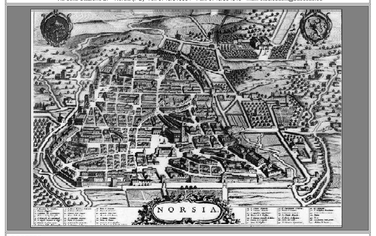

OGGETTO:

Variante parziale al vigente P.R.G. - Parte Operativa e Parte Strutturale - e attuazione della ZAUNI n. 16, relativa all'ampliamento del Prosciuttificio Patrizi SRL con sistemazione delle aree esterne

COMMITTENTE: " Patrizi s.r.l."

TAV.09.b

STATO DI PROGETTO
- Piano Primo

UBICAZIONE: Norcia - Fraz. Frascaro

SCALA: 1:100

DATA: Settembre 2026

PROGETTISTI:

Ing. Silvia Basili