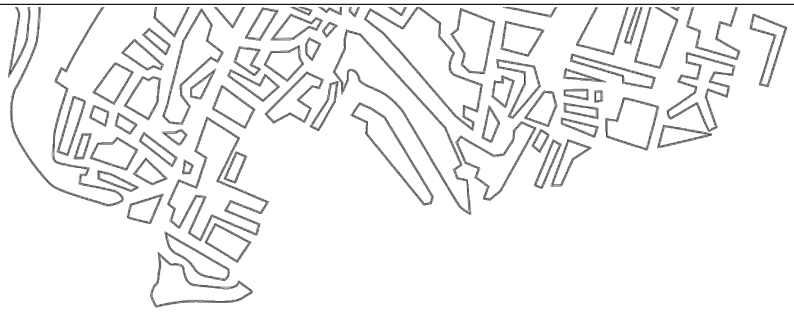


COMMITTENTE

Paola Fraschetti (delegato)

Via Annibale Vecchi n.102 - Perugia (PG)

TIMBRO E FIRMA

INTERVENTO

Progetto per intervento di delocalizzazione di edificio residenziale danneggiato dal sisma del 24/08/2016 e successivi, classificato in categoria D-2 ai sensi del P.S.R., in attuazione diretta condizionata previa variante urbanistica sensi art. 17 L.R. n. 8 del 22/10/2018 e s.m.i.

LOCALITA' Norcia, Via della Stazione n. 7

COMUNE Norcia (PG)

CATASTO

FOGLIO: 123 PT.LLA: 275 - 2081 - 2082

PROGETTAZIONE

COORDINAMENTO
Fabrizio Rossi
ingegnere

PROGETTAZIONE ARCHITETTONICA
Enrico Rossi
architetto

Fabrizio Rossi
ingegnere

PROGETTAZIONE STRUTTURALE
Fabrizio Rossi
ingegnere

TAVOLA

SF.02

SCALA: 1:500

TITOLO


PLANIMETRIA GENERALE

FILE: K:\LAVORI\2024\101-24 CASA FRASCHETTI\A\PE\M1-I1\T_RIF


REV.	DATA	TIPOLOGIA	REDATTO	CONTR.
0	MARZO 2025	EMISSIONE	G.F.	E.R.
1	LUGLIO 2025	INTEGRAZIONE	G.F.	E.R.
2				
3				
4				
5				

- ☐ STATO ATTUALE
- ☐ PRELIMINARE
- ▨ DEFINITIVO
- ☐ ESECUTIVO

We Project Engineering s.c.a.r.l.
Via Luigi Catanelli, 60
06135 - Ponte San Giovanni [PG]
075 545 69 84
info@weprojectcoop.it
weprojectengineering@pec.it

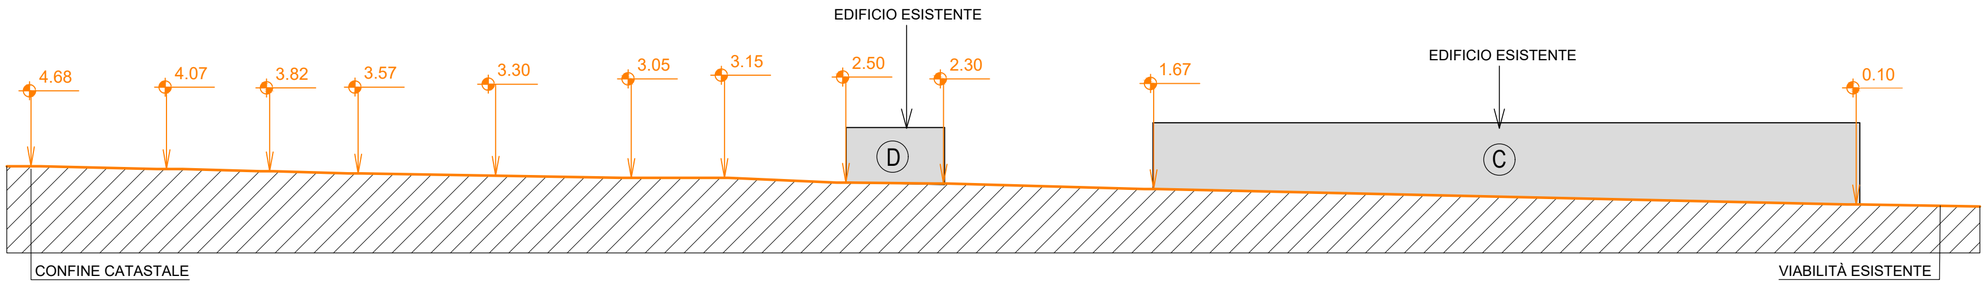


PROFILO TERRENO A-A

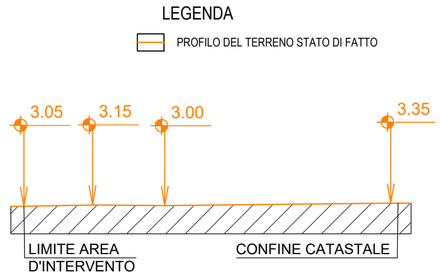

PROFILO TERRENO B-B

PLANIMETRIA GENERALE

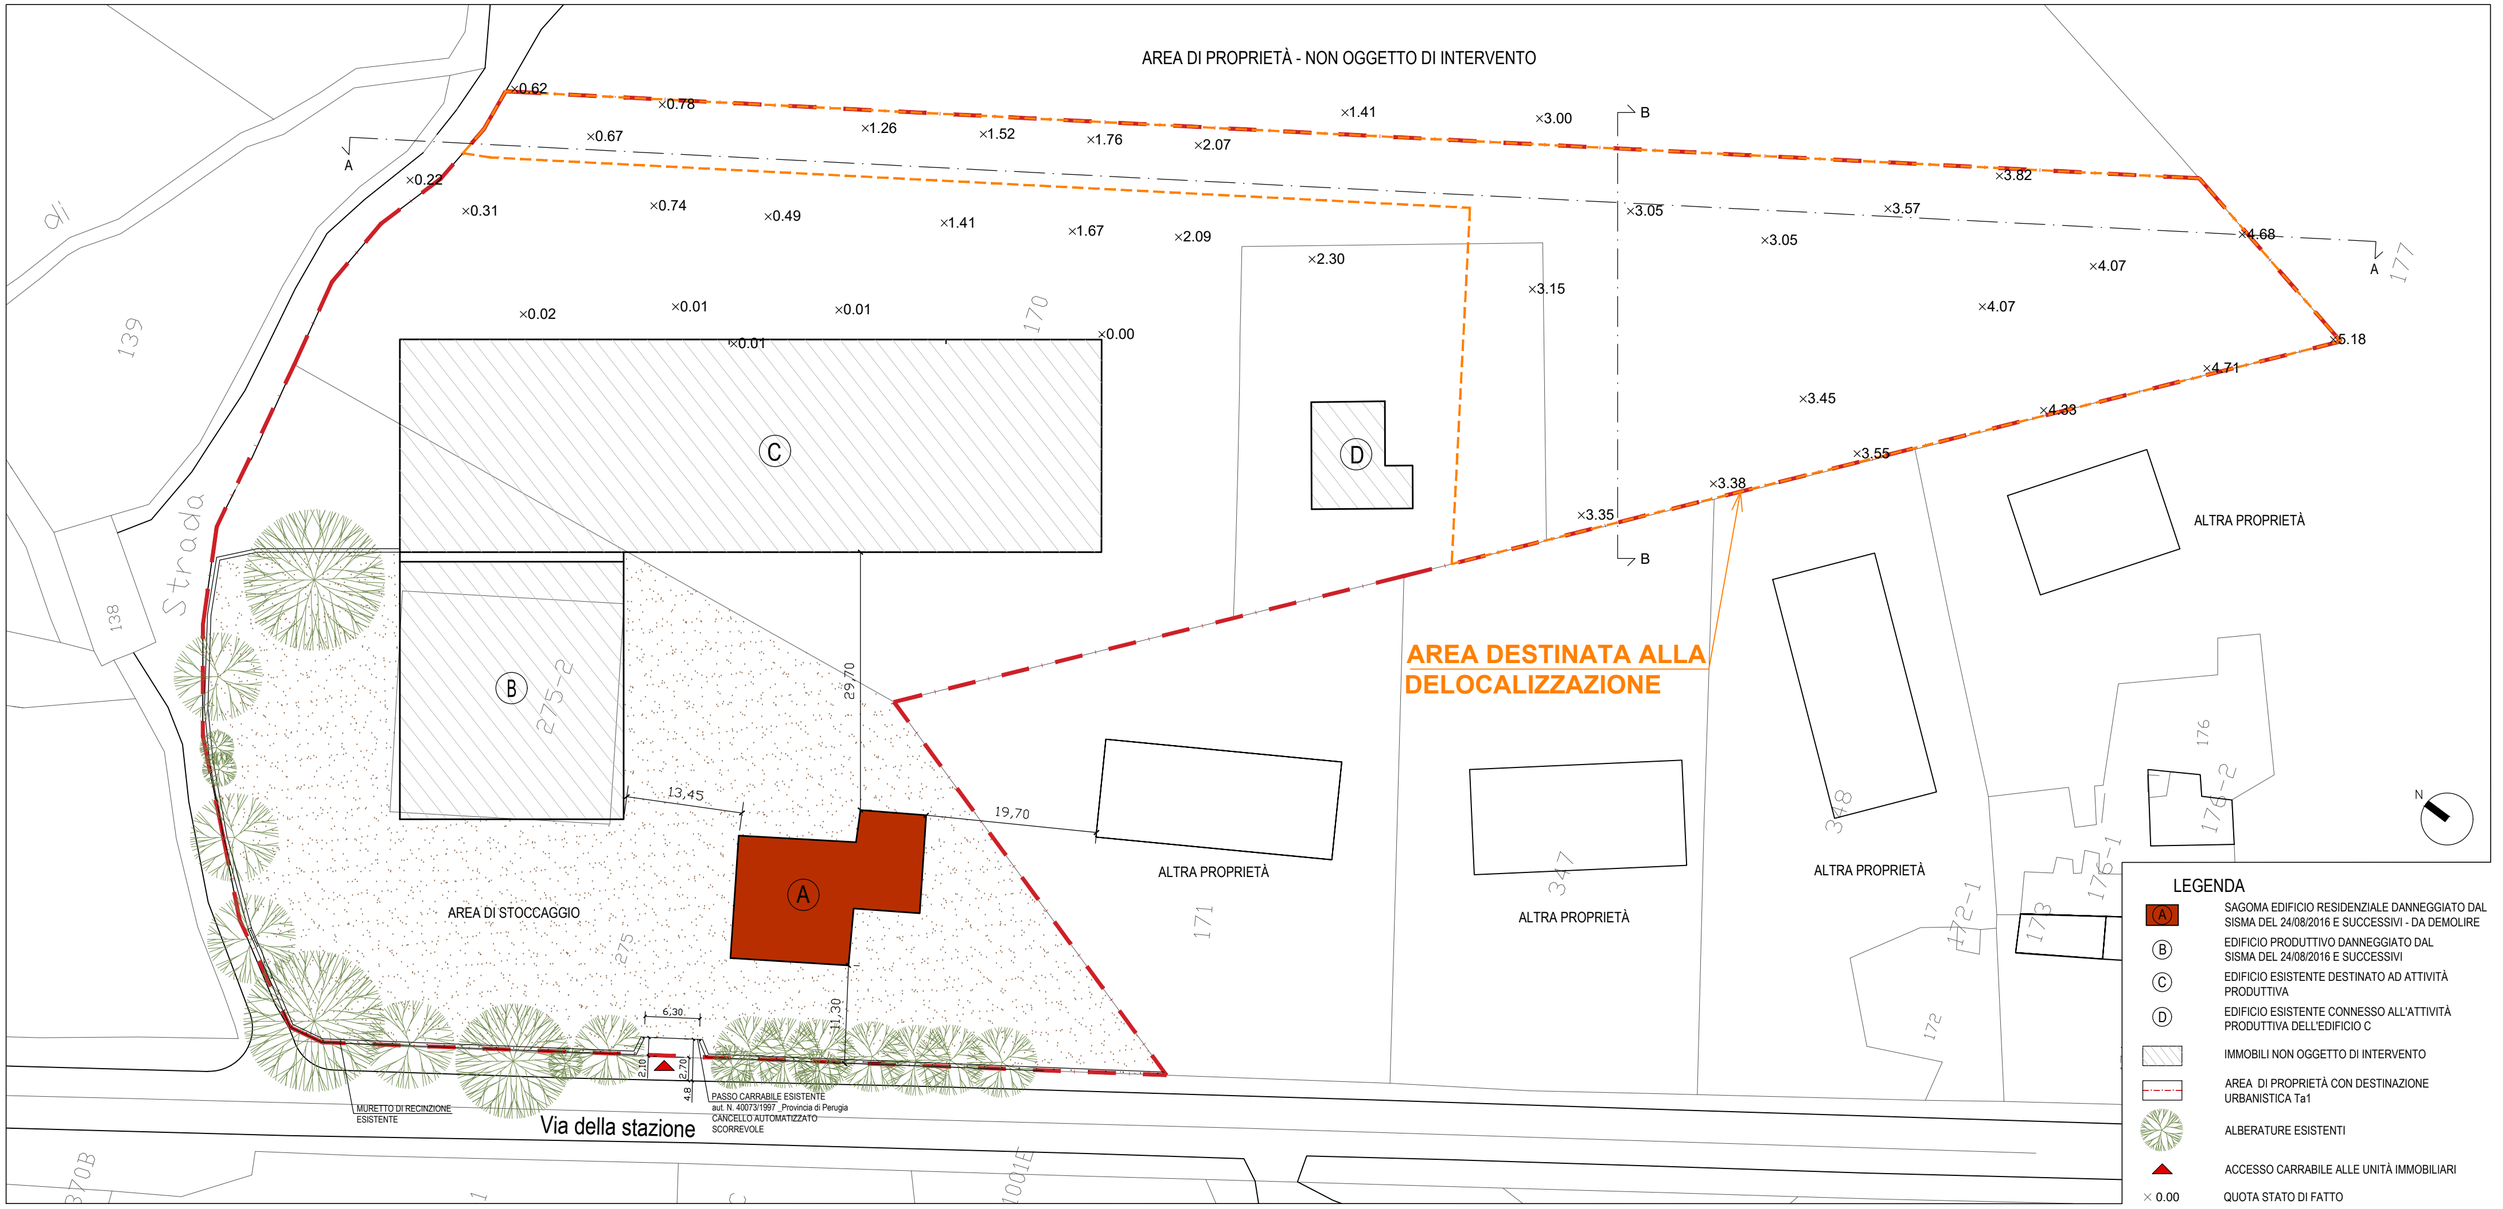

We Project engineering

OGGETTO: Progetto per intervento di delocalizzazione di edificio residenziale danneggiato dal sisma del 24/08/2016 e successivi, classificato in categoria D-2 ai sensi del P.S.R., in attuazione diretta condizionata previa variante urbanistica sensi art. 17 L.R. n. 8 del 22/10/2018 e s.m.i.

UBICAZIONE: Via della Stazione 7, Norcia - (PG)

COMMITTENTE: Dott.ssa Paola Fraschetti

SF.02.01 STATO DI FATTO

PLANIMETRIA GENERALE SCALA 1:500

AREA DI PROPRIETÀ - NON OGGETTO DI INTERVENTO

×0.62 ×0.78 ×1.26 ×1.52 ×1.76 ×2.07 ×1.41 ×3.00 ×3.82 ×4.68 ×5.18
×0.67 ×0.22 ×0.31 ×0.74 ×0.49 ×1.41 ×1.67 ×2.09 ×2.30 ×3.15 ×3.05 ×3.05 ×3.57 ×4.07 ×4.07
×0.02 ×0.01 ×0.01 ×0.01 ×0.00 ×4.71 ×4.33 ×3.45 ×3.55 ×3.38 ×3.35

comunale

Strada

SCARICO ACQUE METEORICHE SU FOSSO A CIELO APERTO ESISTENTE, AUTORIZZATO CON P.D.C. n. 3/2025

CISTERNA RACCOLTA ACQUE PIOVANE CAPANNONI

LINEE ACQUE BIANCHE AUTORIZZATE CON P.D.C. n. 3/2025

ACQUE BIANCHE - POZZETTO ESISTENTE

ACQUE NERE - POZZETTO ESISTENTE

AREA DI STOCCAGGIO

ALLACCI ESISTENTI ALLA FOGNATURA COMUNALE

Via della stazione

ALTRA PROPRIETÀ

ALTRA PROPRIETÀ

ALTRA PROPRIETÀ

ALTRA PROPRIETÀ

A

B

C

D

13,45 19,70 29,70 31,30 6,30 2,16 2,70 4,8

N

LEGENDA

- (A) SAGOMA EDIFICIO RESIDENZIALE DANNEGGIATO DAL SISMA DEL 24/08/2016 E SUCCESSIVI - DA DEMOLIRE
- (B) EDIFICIO PRODUTTIVO DANNEGGIATO DAL SISMA DEL 24/08/2016 E SUCCESSIVI
- (C) EDIFICIO ESISTENTE DESTINATO AD ATTIVITÀ PRODUTTIVA
- (D) EDIFICIO ESISTENTE CONNESSO ALL'ATTIVITÀ PRODUTTIVA DELL'EDIFICIO C
- IMMOBILI NON OGGETTO DI INTERVENTO
- AREA DI PROPRIETÀ CON DESTINAZIONE URBANISTICA Ta1
- ALBERATURE ESISTENTI
- ACCESSO CARRABILE ALLE UNITÀ IMMOBILIARI
- COLLETTORE COMUNALE MISTO ESISTENTE
- LINEA ACQUE BIANCHE ESISTENTE
- LINEA ACQUE NERE ESISTENTE
- LINEA ACQUE METEORICHE PIAZZALE (CAPANNONE)
- LINEA ACQUE METEORICHE COPERTURA (CAPANNONE)

We Project engineering

OGGETTO: Progetto per intervento di delocalizzazione di edificio residenziale danneggiato dal sisma del 24/08/2016 e successivi, classificato in categoria D-2 ai sensi del P.S.R., in attuazione diretta condizionata previa variante urbanistica sensi art. 17 L.R. n. 8 del 22/10/2018 e s.m.i.

UBICAZIONE: Via della Stazione 7, Norcia - (PG)

COMMITTENTE: Dott.ssa Paola Fraschetti

SF.02.02 STATO DI FATTO

PLANIMETRIA TECNOLOGICA SCALA 1:500