
We Project
engineering

TIMBRO E FIRMA

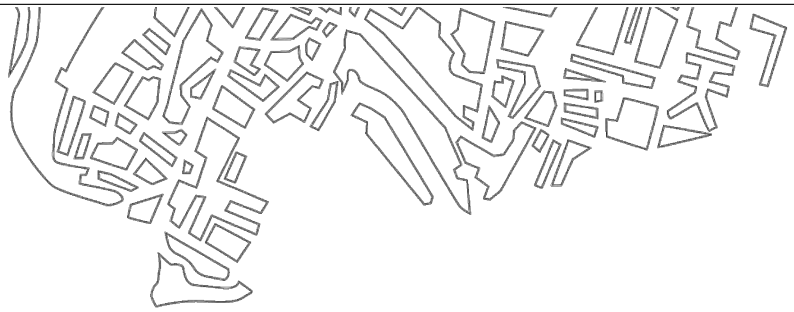

COMMITTENTE

Paola Fraschetti (delegato)

Via Annibale Vecchi n.102 - Perugia (PG)

INTERVENTO

Progetto per intervento di delocalizzazione di edificio residenziale danneggiato dal sisma del 24/08/2016 e successivi, classificato in categoria D-2 ai sensi del P.S.R., in attuazione diretta condizionata previa variante urbanistica sensi art. 17 L.R. n. 8 del 22/10/2018 e s.m.i.

LOCALITA' Norcia, Via della Stazione n. 7

COMUNE Norcia (PG)

CATASTO

FOGLIO: 123 PT.LLA: 275 - 2081 - 2082

PROGETTAZIONE

COORDINAMENTO
Fabrizio Rossi
ingegnere

PROGETTAZIONE ARCHITETTONICA
Enrico Rossi
architetto

Fabrizio Rossi
ingegnere

PROGETTAZIONE STRUTTURALE
Fabrizio Rossi
ingegnere

TAVOLA

SF.03a

SCALA: come indicato

TITOLO


RILIEVO ARCHITETTONICO
- Inquadramento urbanistico

FILE: K:\LAVORI\2024\101-24 CASA FRASCHETTI\A\PE\M1-I1\T_RIF

REV.	DATA	TIPOLOGIA	REDATTO	CONTR.
0	MARZO 2025	EMISSIONE	G.F.	E.R.
1	LUGLIO 2025	INTEGRAZIONE	G.F.	E.R.
2				
3				
4				
5				


- ☐ STATO ATTUALE
- ☐ PRELIMINARE
- ▨ DEFINITIVO
- ☐ ESECUTIVO

We Project Engineering s.c.a.r.l.
Via Luigi Catanelli, 60
06135 - Ponte San Giovanni [PG]
075 545 69 84
info@weprojectcoop.it
weprojectengineering@pec.it

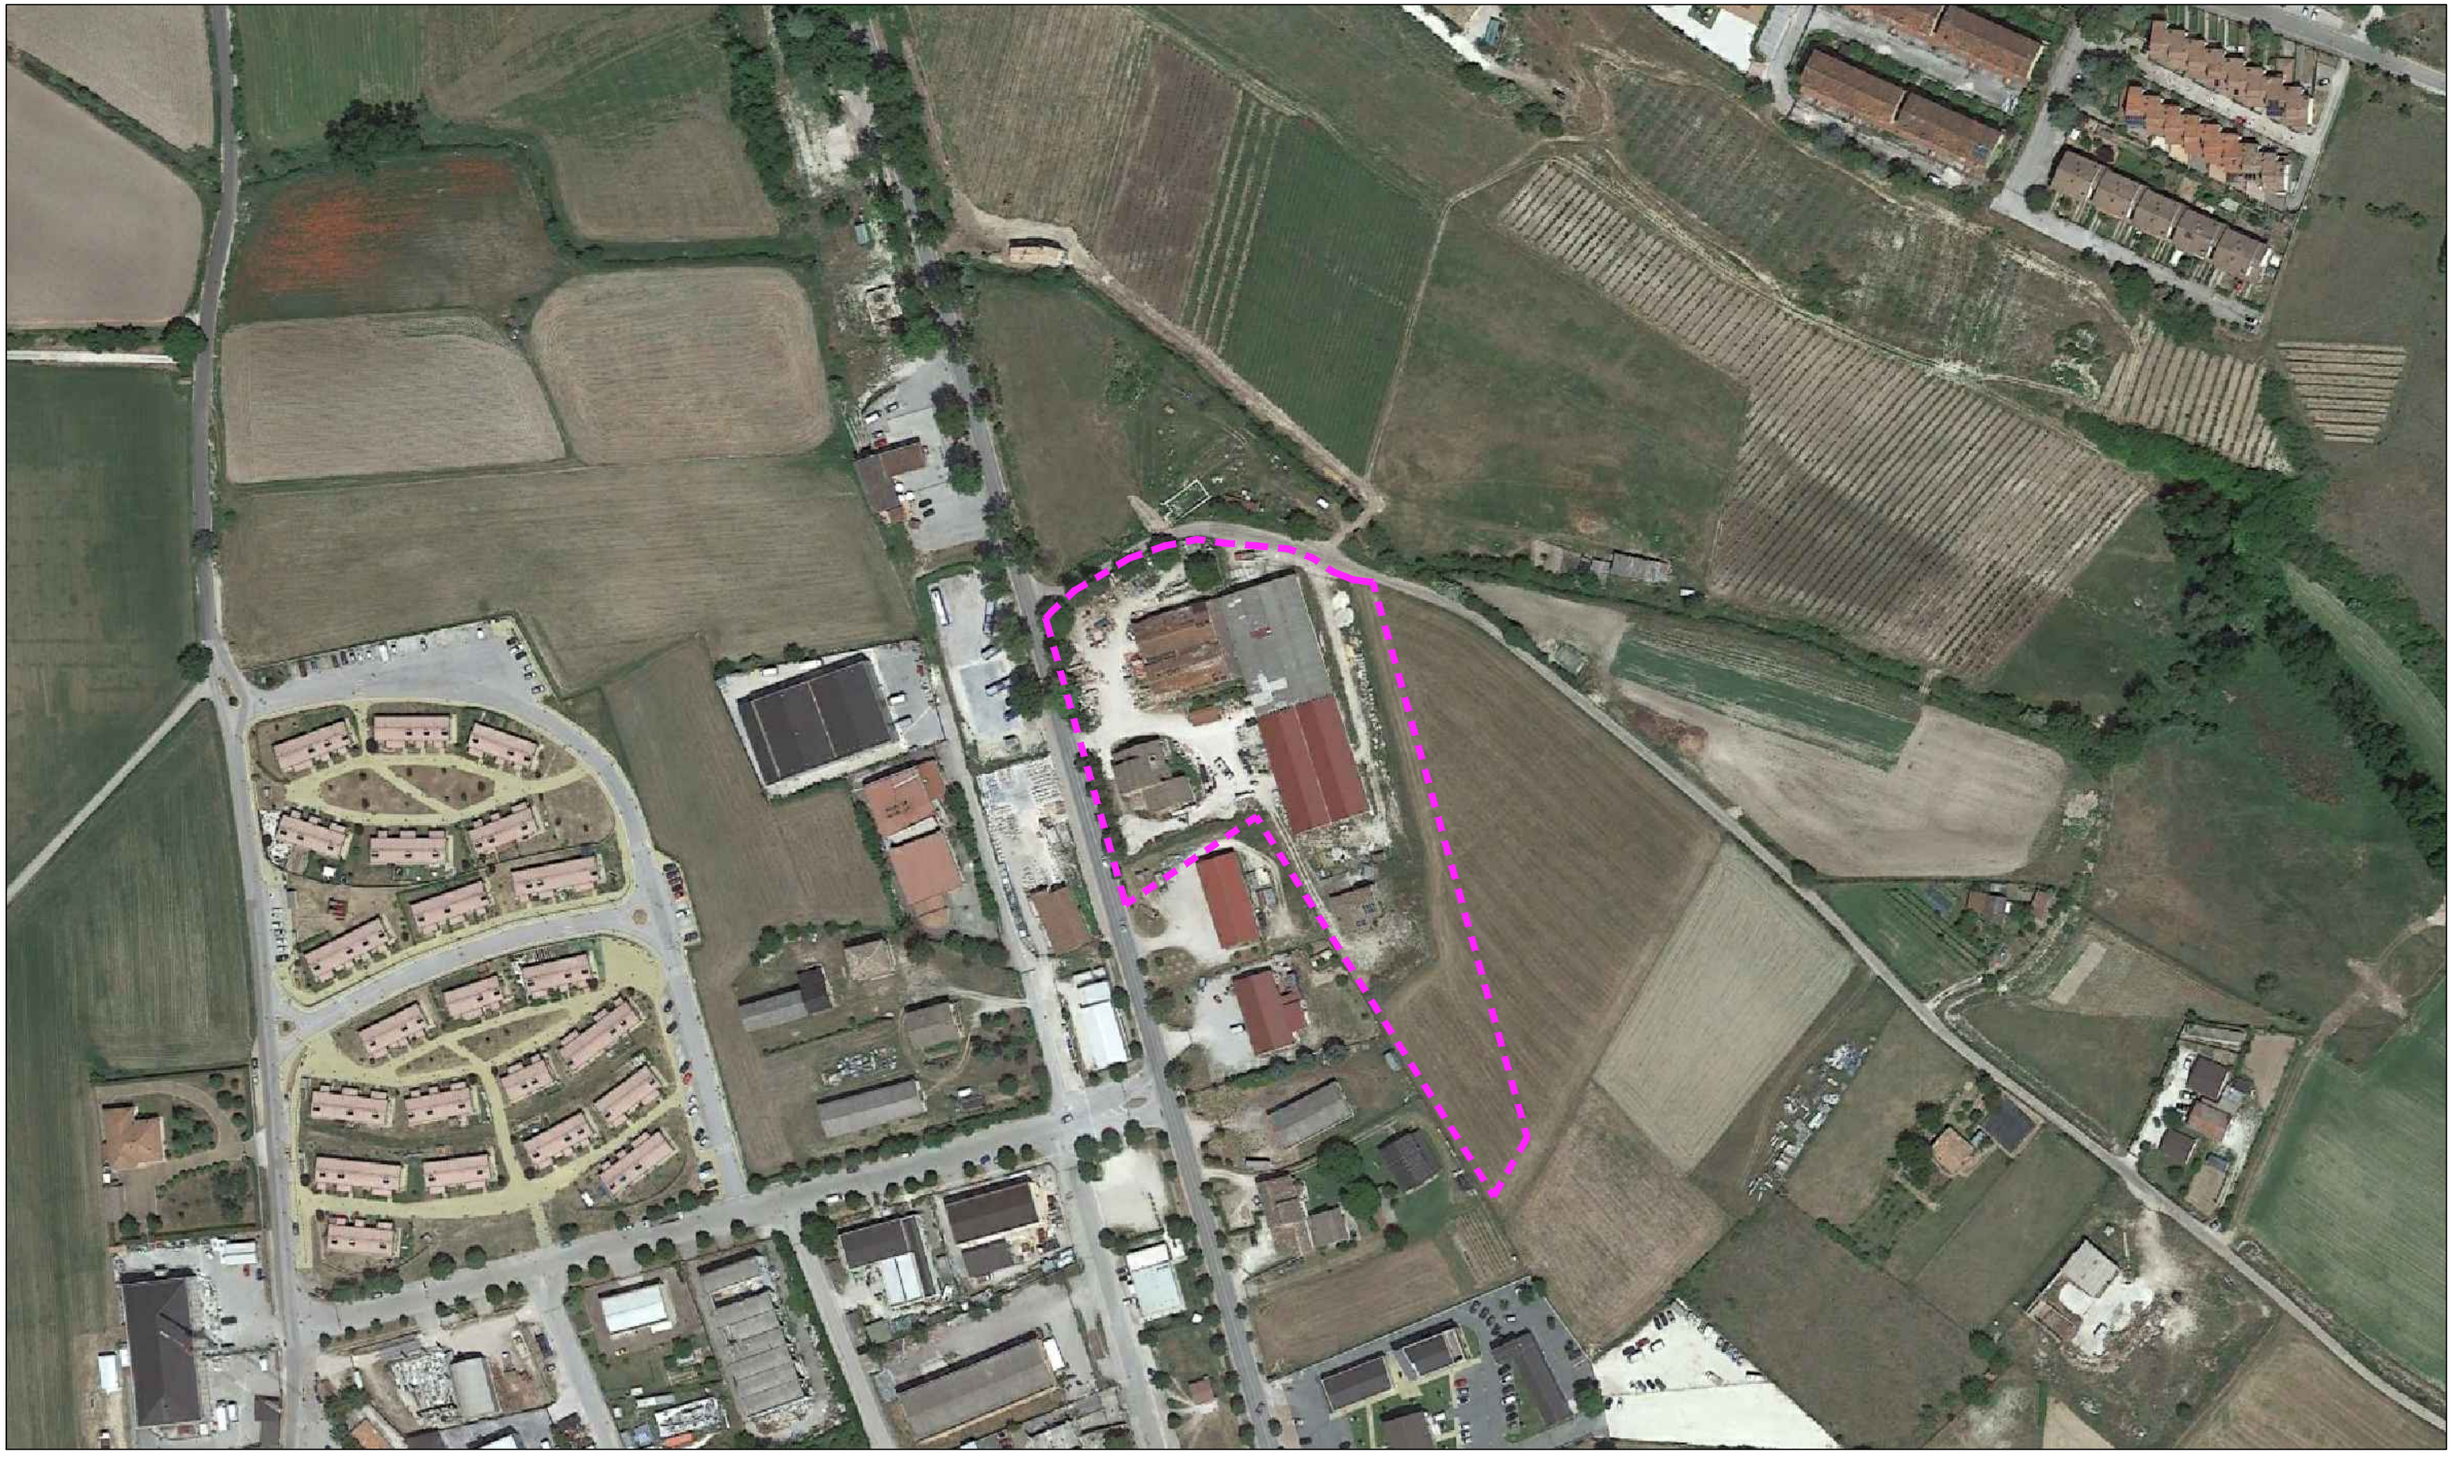

ORTOFOTOCARTA
SCALA 1:2000


Area oggetto di intervento

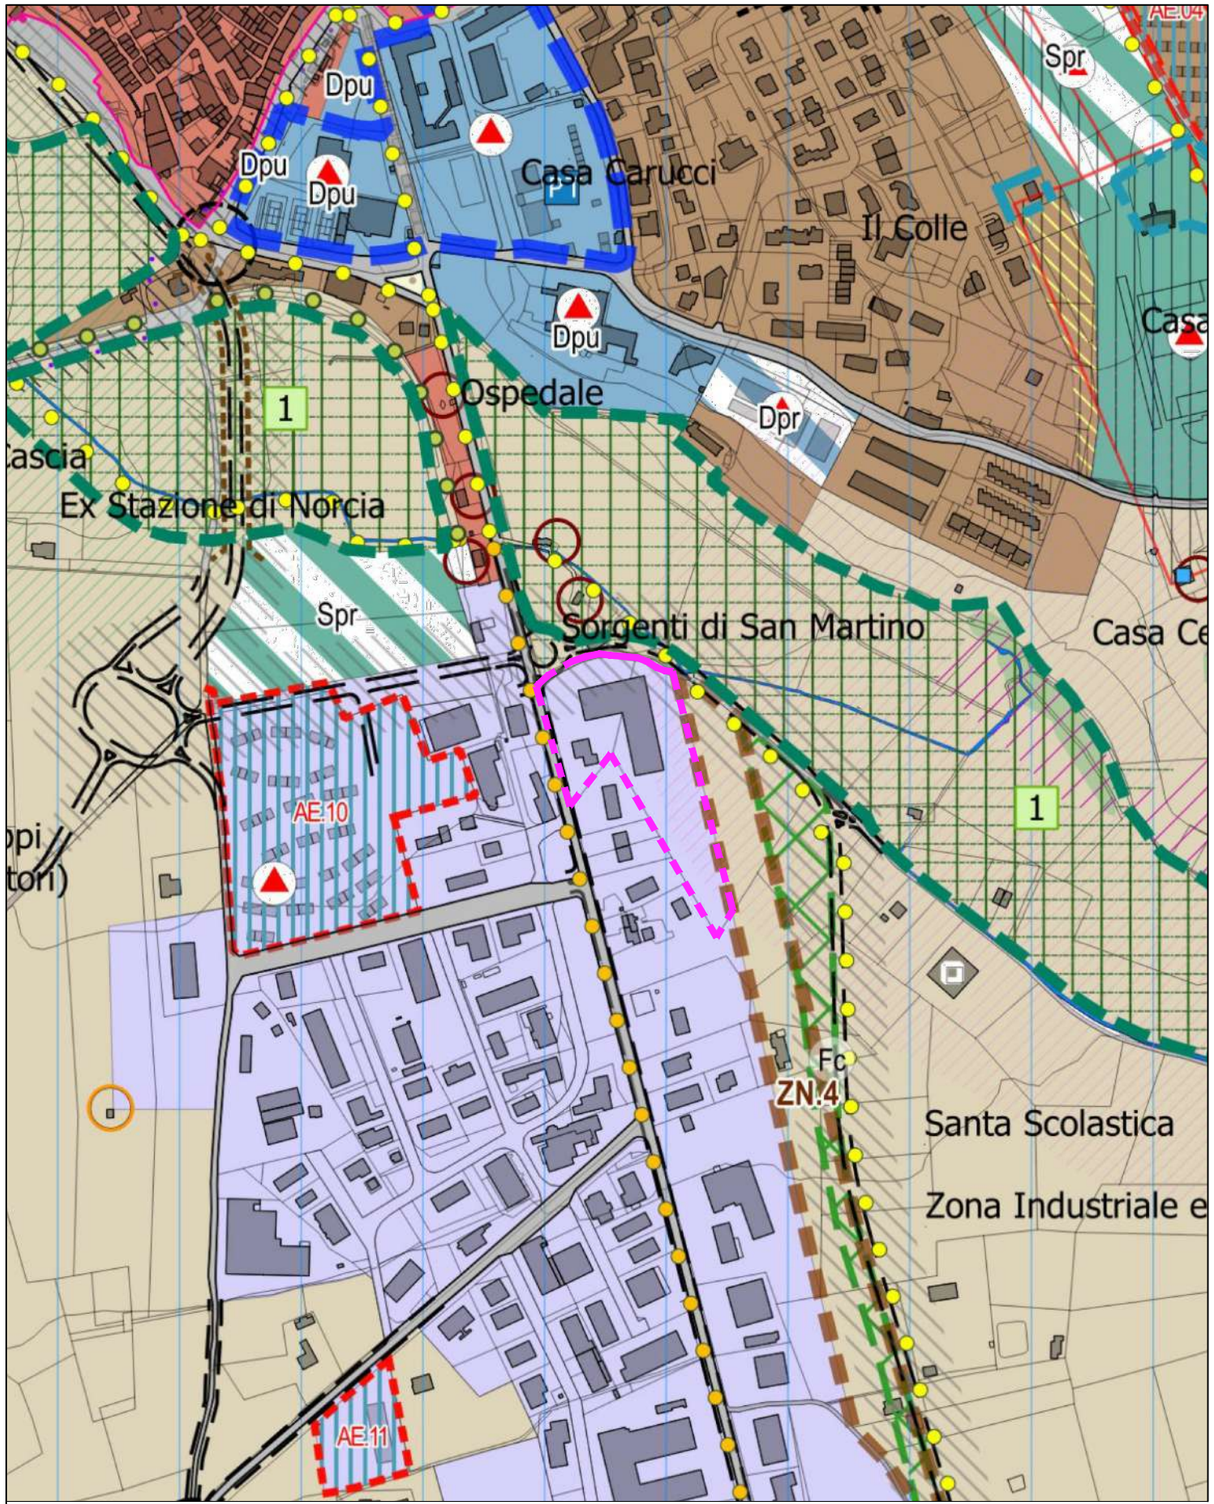

ESTRATTO DI PRG - PARTE STRUTTURALE
SCALA 1:5000

Tessuti prevalentemente per attività


Area oggetto di intervento

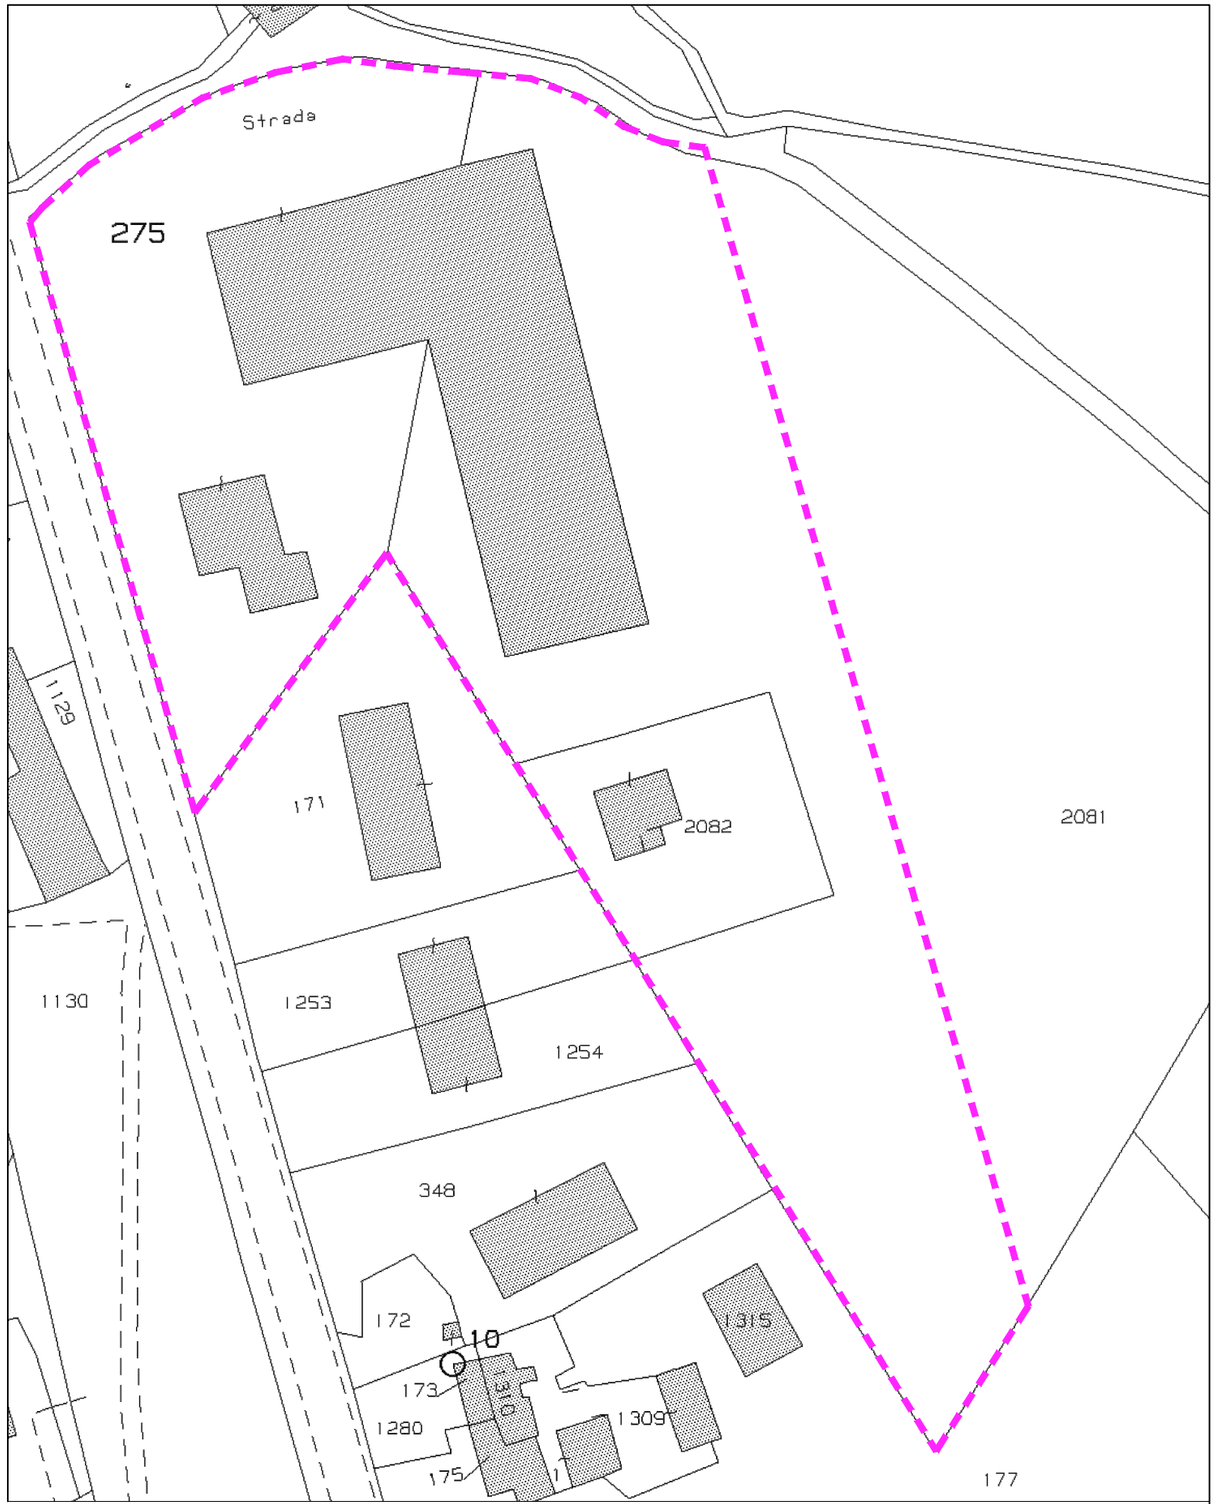

PLANIMETRIA CATASTALE
SCALA 1:1000

FOGLIO 123
PARTICELLA 275

Area oggetto di intervento

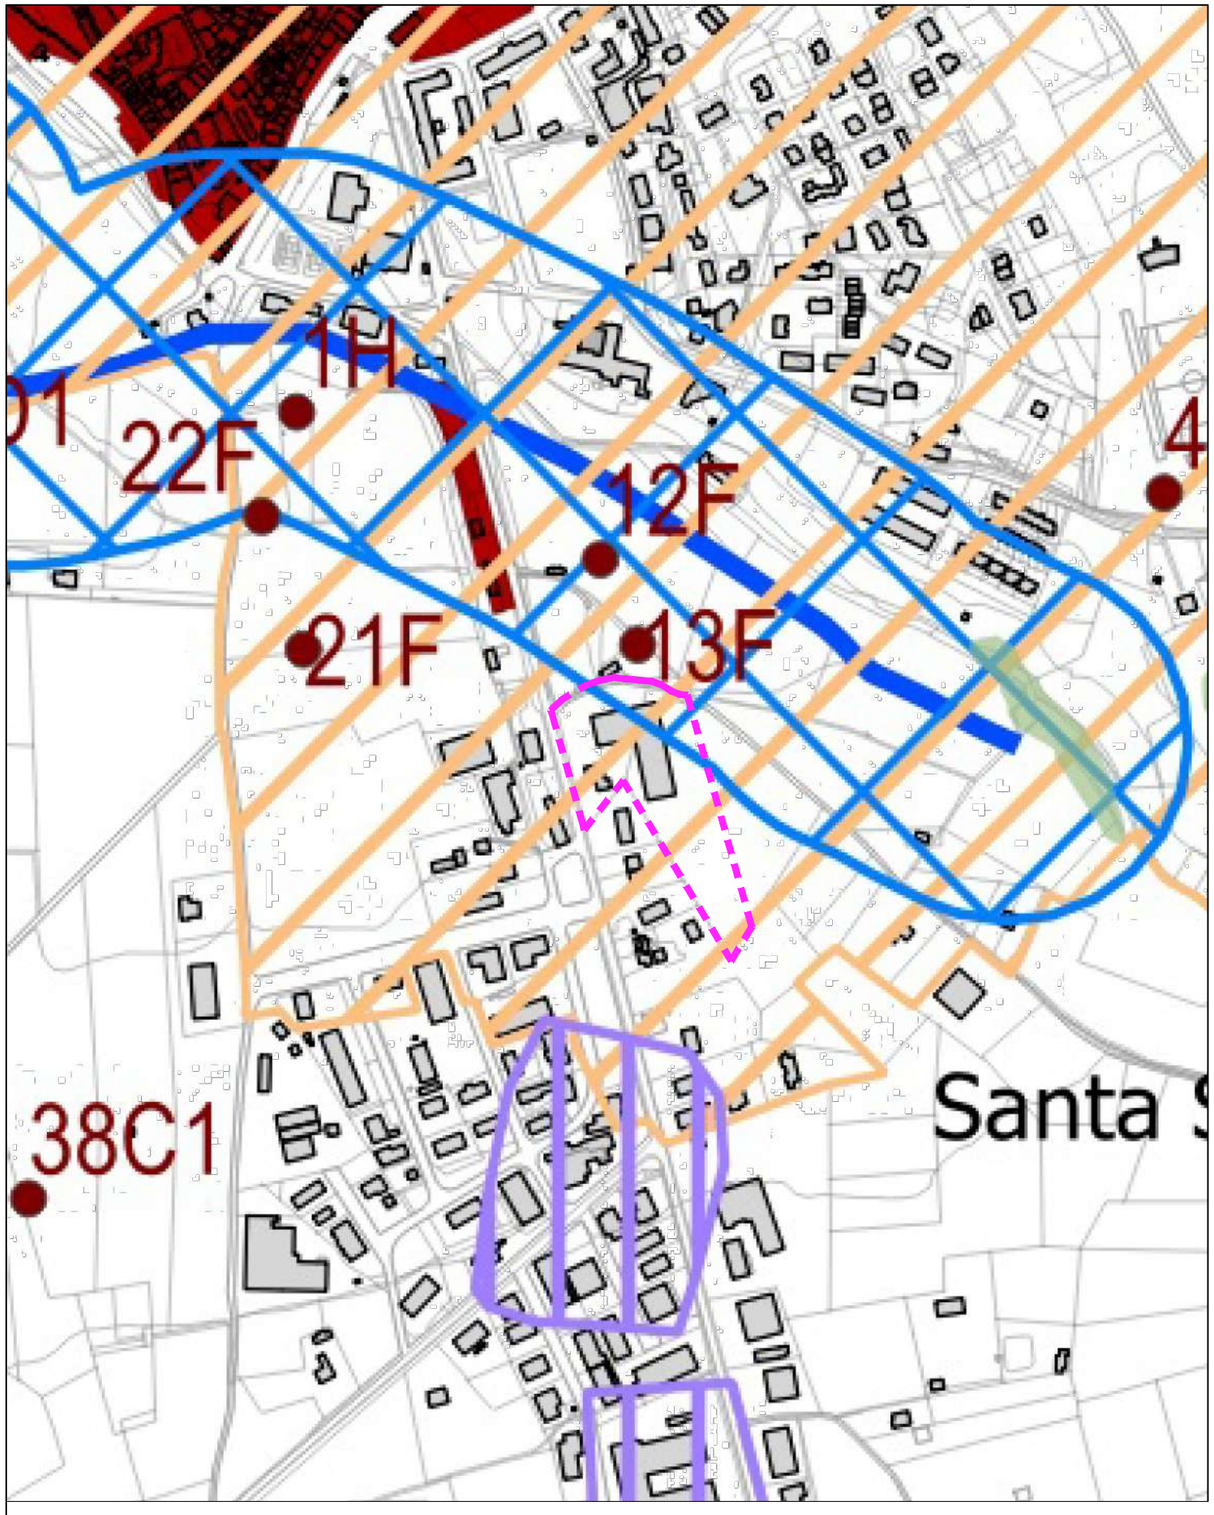


Vincoli di tutela paesaggistica e storico-culturale_PS-G01
SCALA 1:5000

Area oggetto di intervento

Area di notevole interesse pubblico (art. 136, comma 1, D.lgs 42/2004 e s.m.i.)


Fiumi, torrenti, corsi d'acqua e relative sponde o piedi degli argini per una fascia di 150 m ciascuna (art. 142, comma 1, lett. c, D.lgs 42/2004 e s.m.i

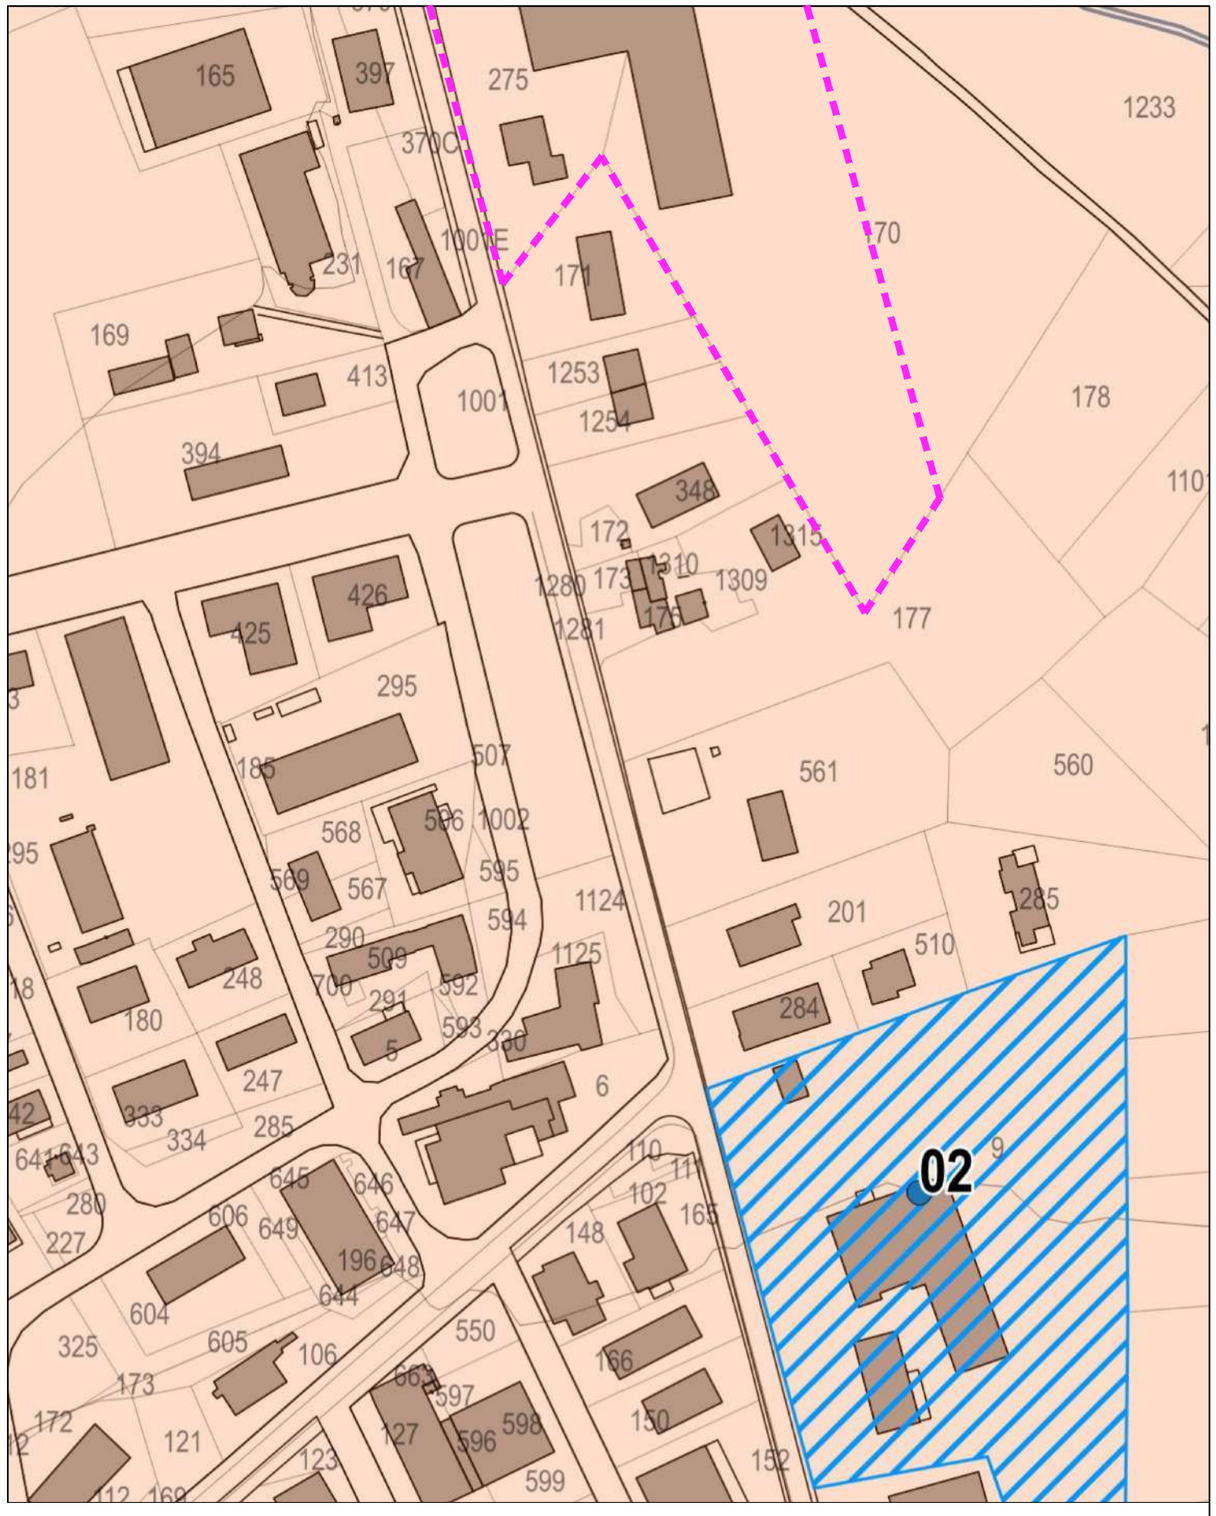

Repertorio dei beni archeologici e delle aree di tutela archeologica
PTCP_PS-G01.4
SCALA 1:2000

Area oggetto di intervento

Area di tutela archeologica delle aree accertate

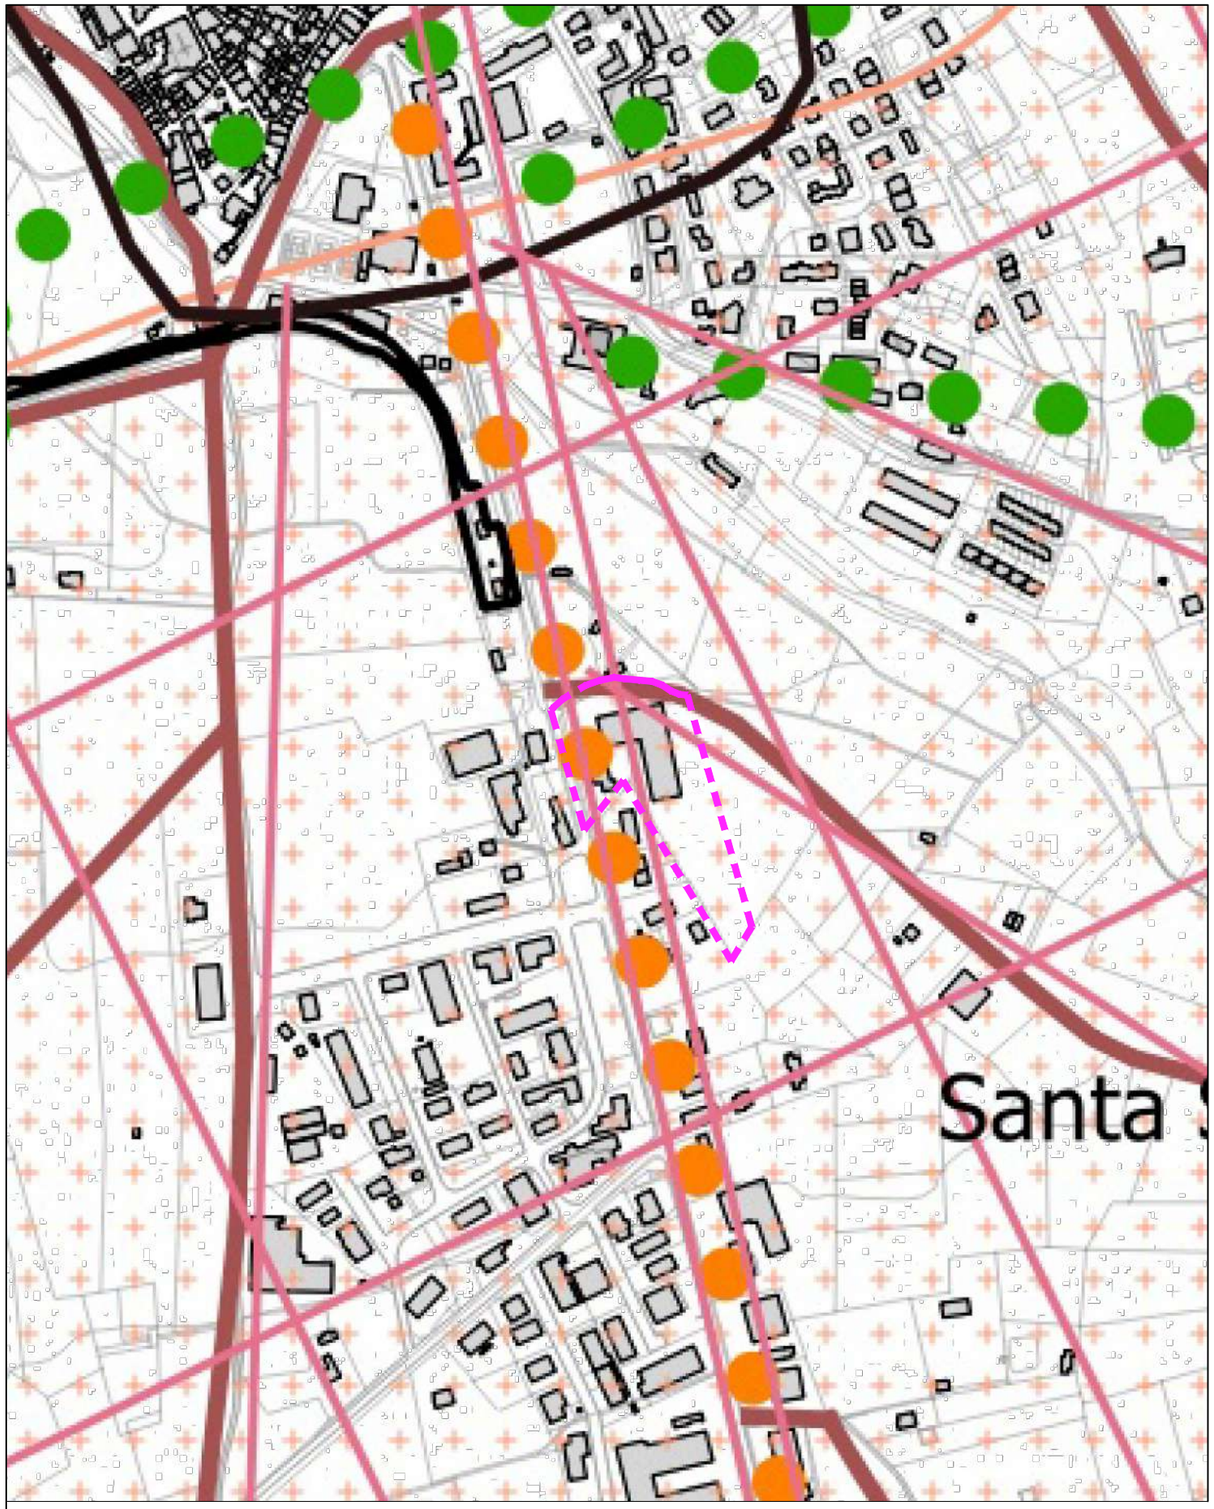


Forme di tutela paesaggistica ai sensi del PTCP_PS-G02
SCALA 1:5000

Area oggetto di intervento

Visuali ad ampio spettro (PTCP: art. 35, elab. A.3.4)

Viabilità panoramica principale (PTCP: art. 37, elab. A.3.3)


Via Nursina

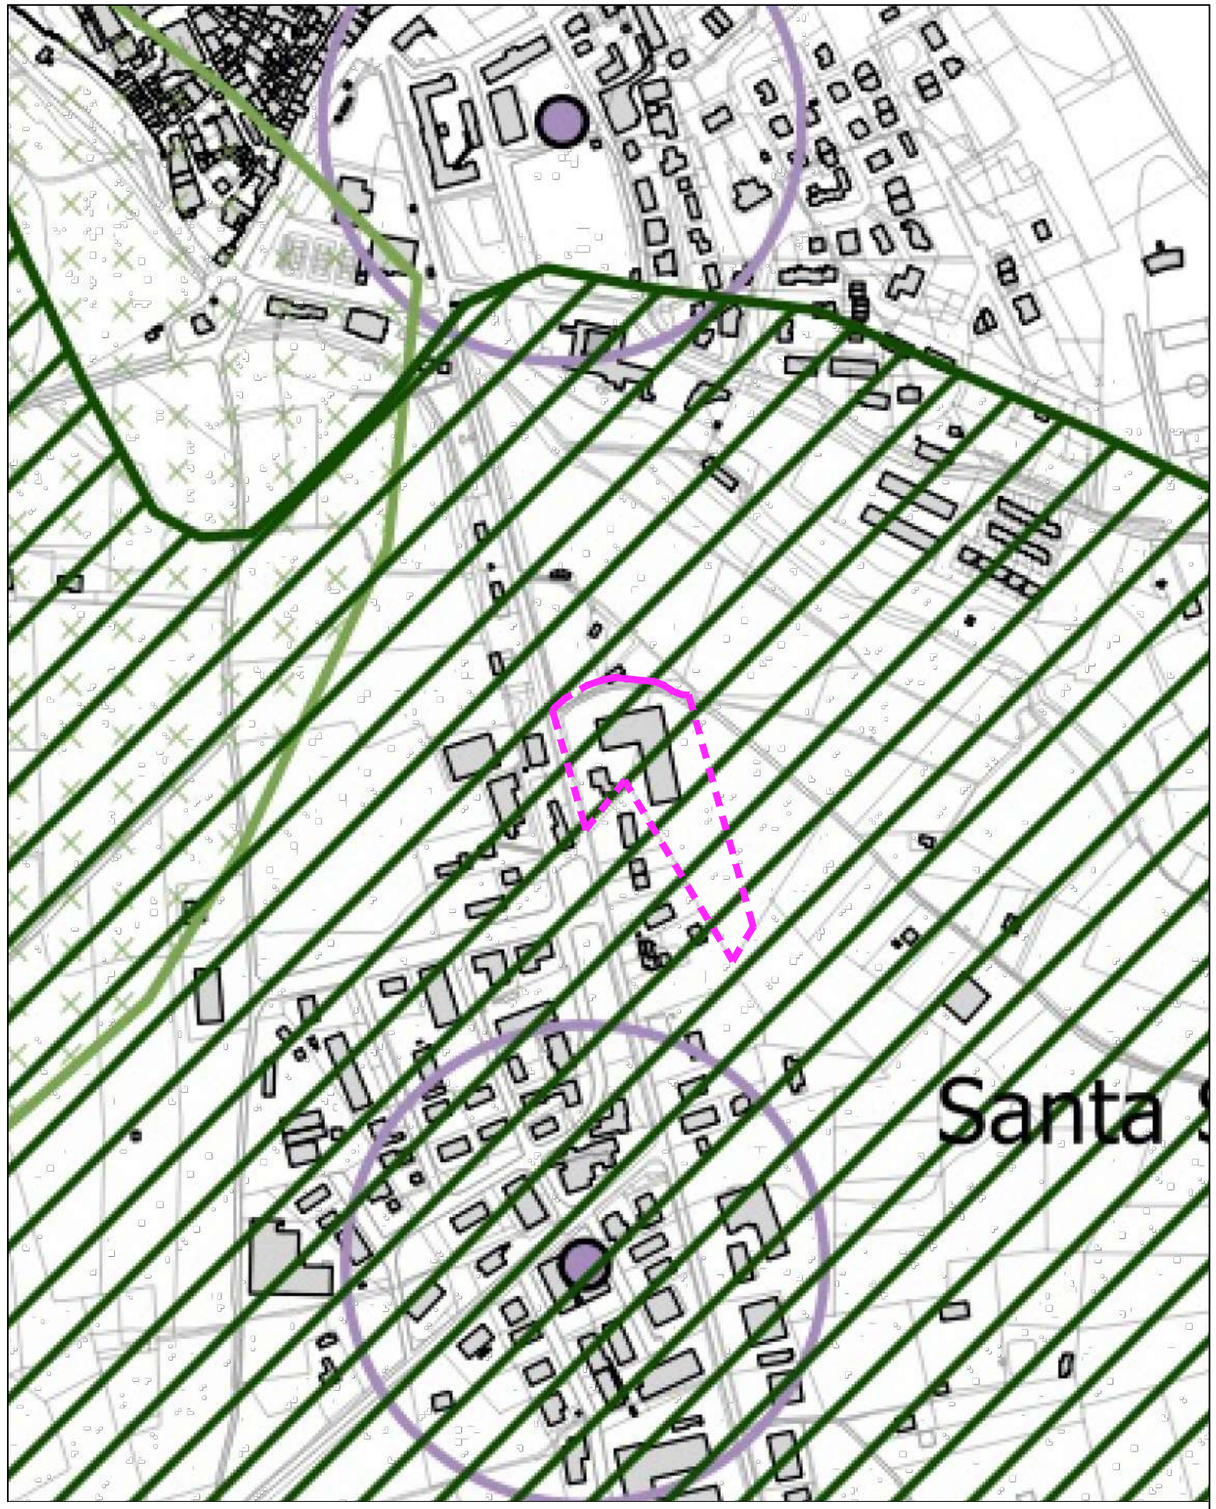

Vincoli di tutela ambientale_PS-G03
SCALA 1:5000

Area oggetto di intervento


Geotopi estesi
- n. 36 - Pian Grande di Castelluccio
- n. 35 - Piana di Santa Scolastica
- n. 37 - Gola e Valle del fiume Corno

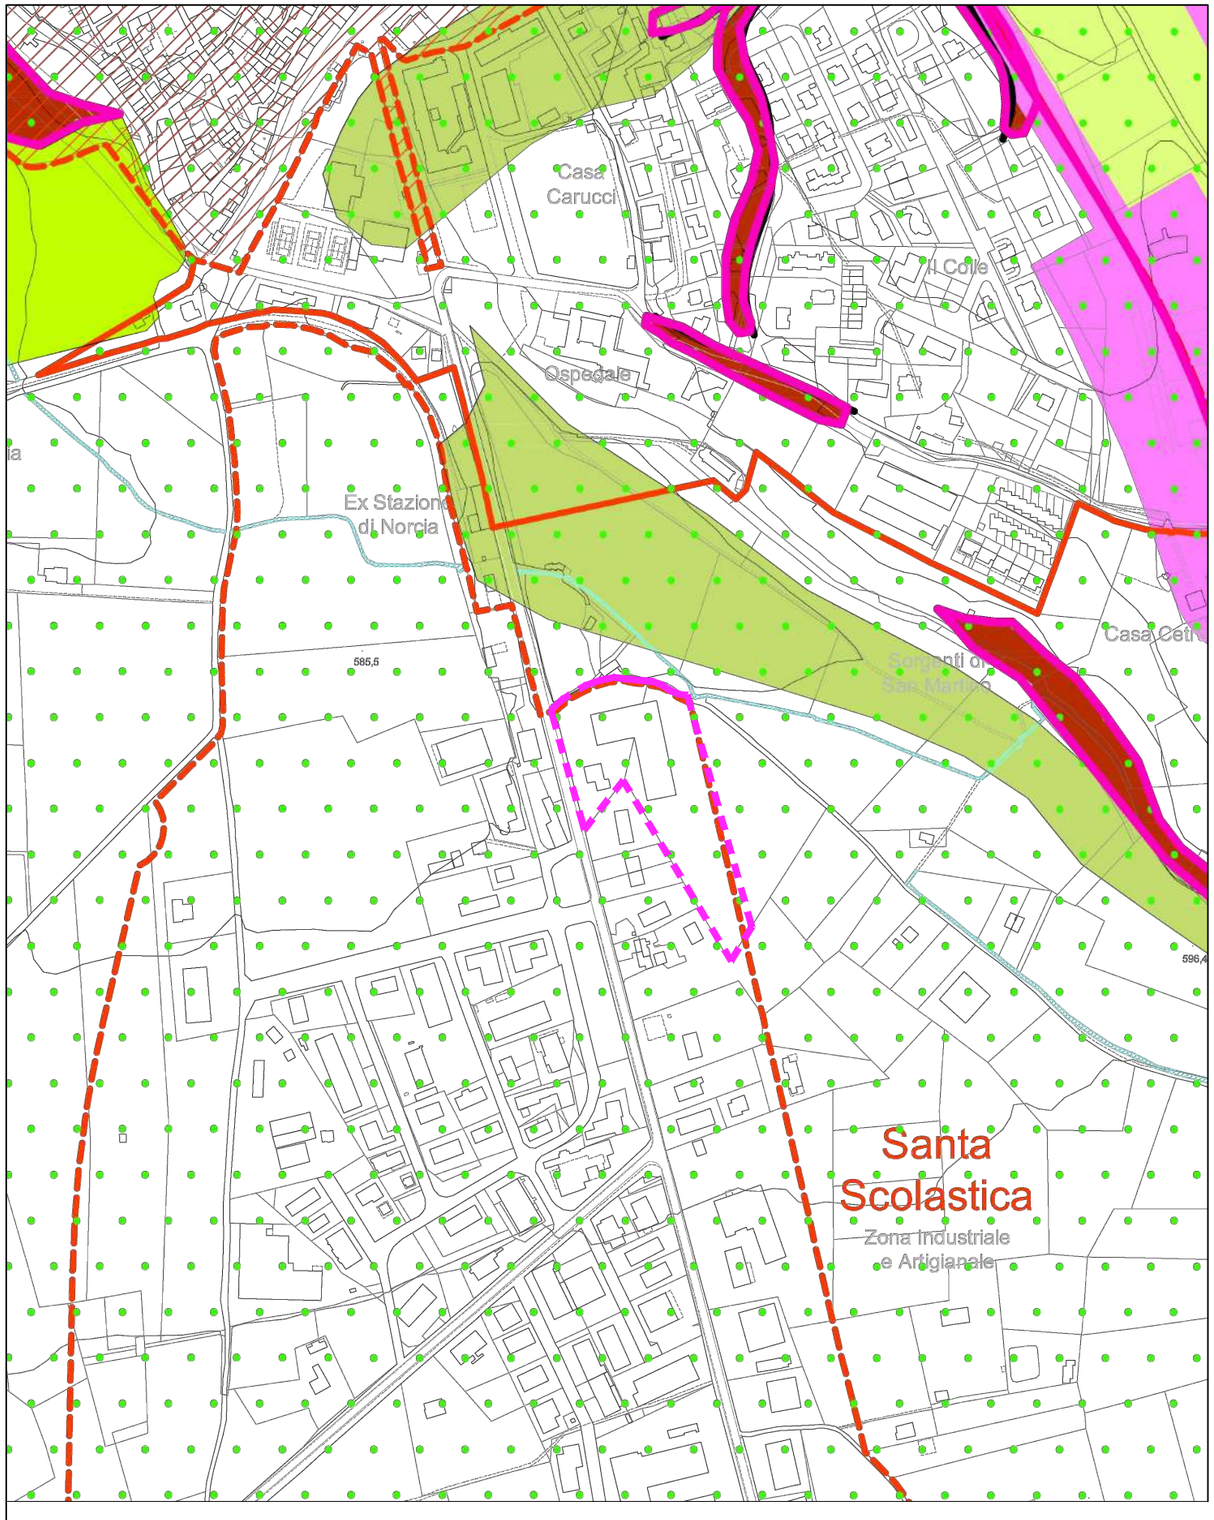

Carta delle microzone omogenee in prospettiva sismica_PS-G04-2
SCALA 1:5000

Zona K6
Falda di detrito e conoidi alluvionali

Area oggetto di intervento

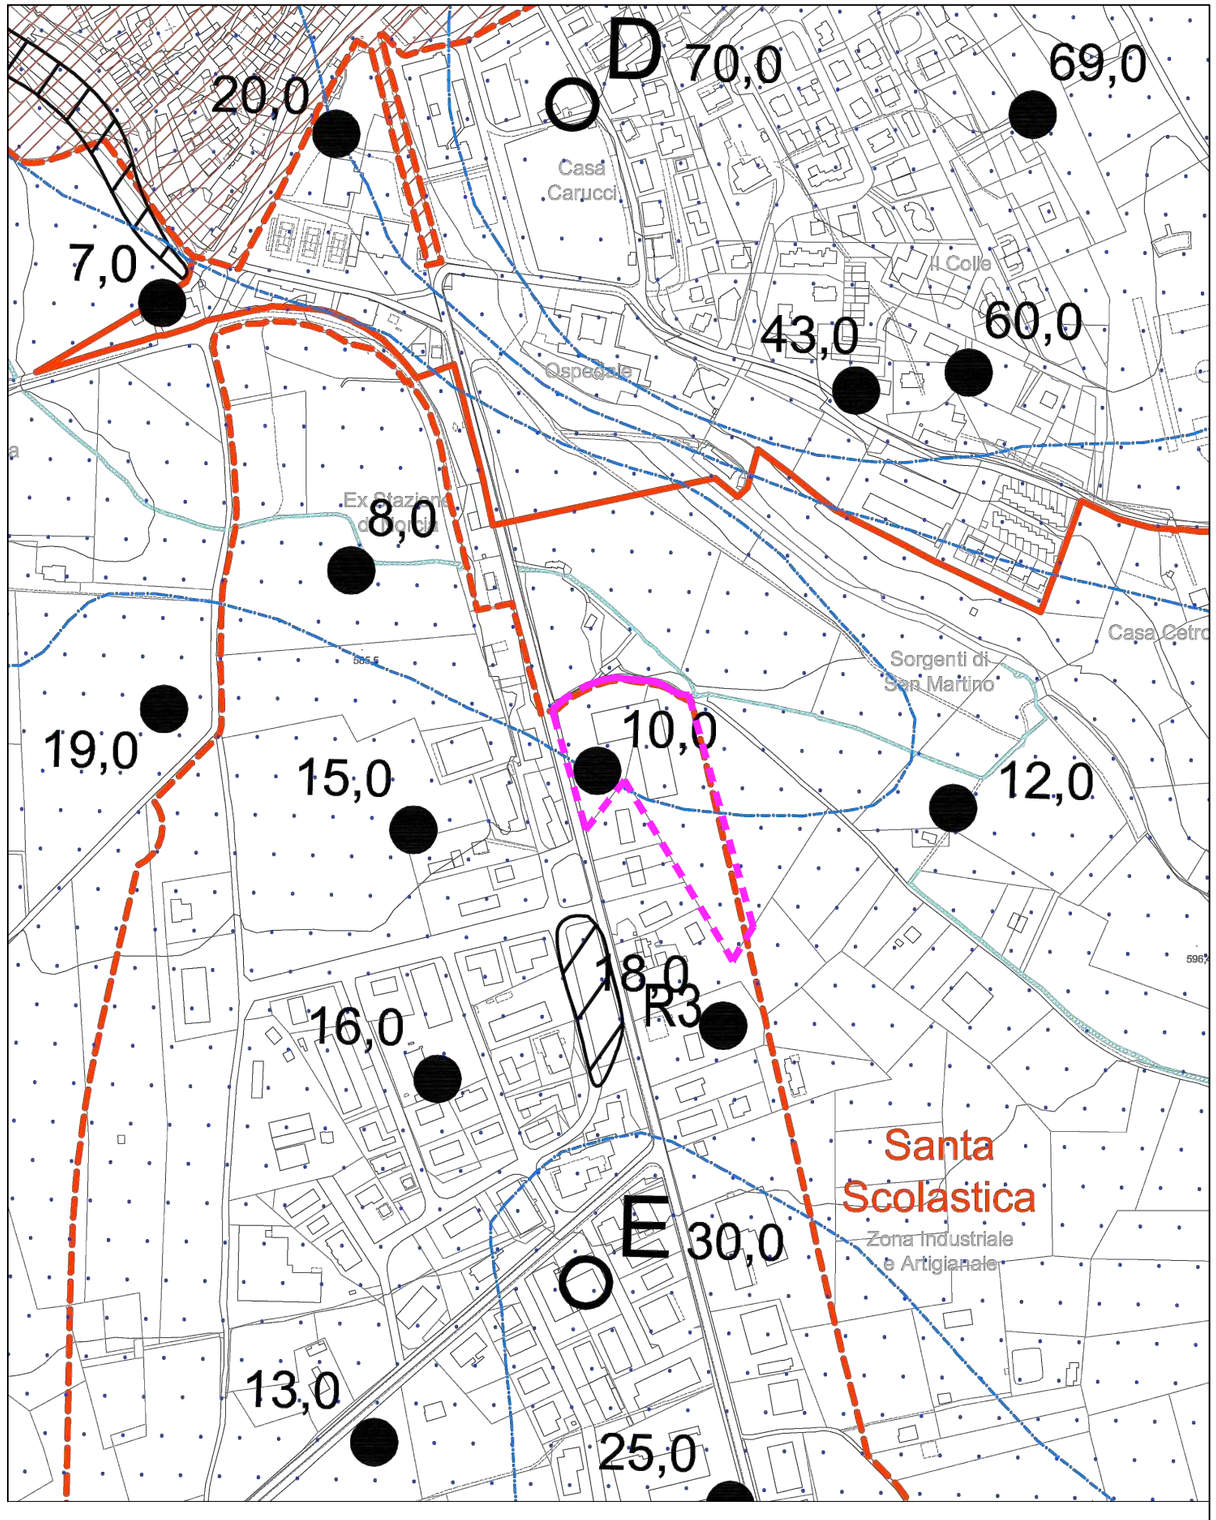


Carta dei rischi e delle vulnerabilità naturali e antropiche_PS-G04-3
SCALA 1:5000

Aree ad alta vulnerabilità degli acquiferi

Linee isofreatiche


Area oggetto di intervento

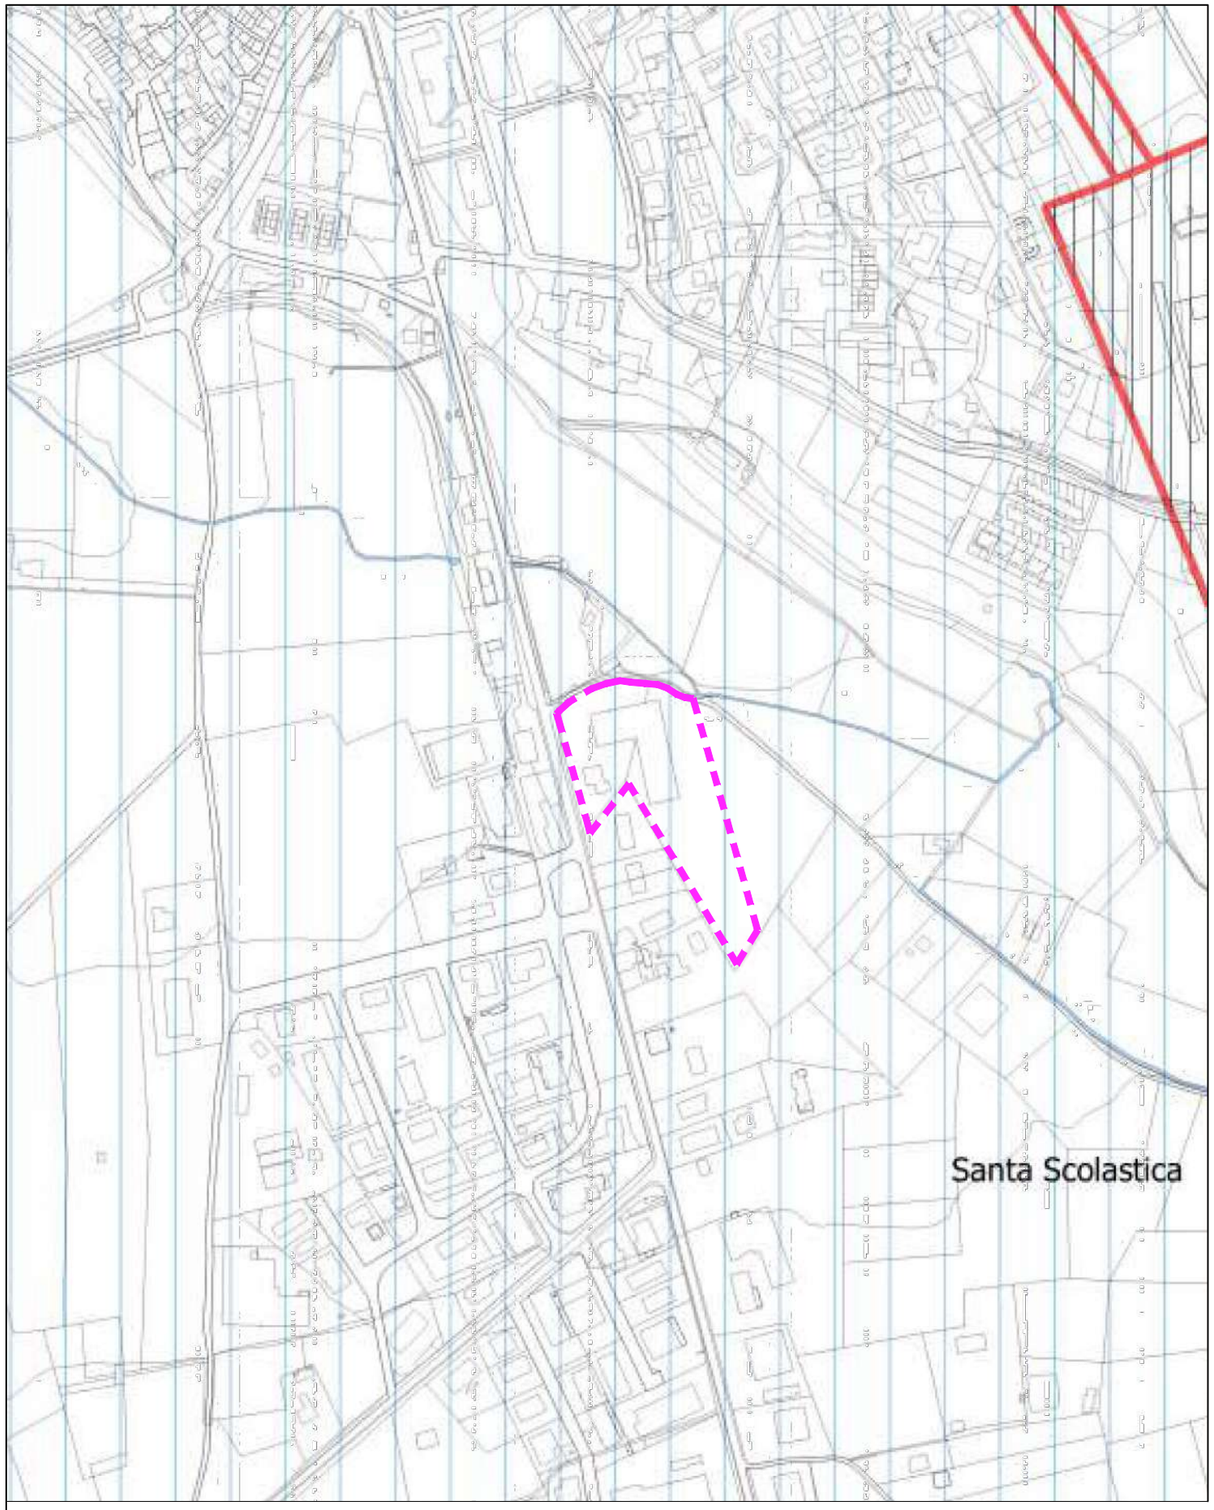

Carta di sintesi degli aspetti geologici_PS-G04-4
SCALA 1:5000

Aree esposte alla vulnerabilità degli acquiferi

Area oggetto di intervento

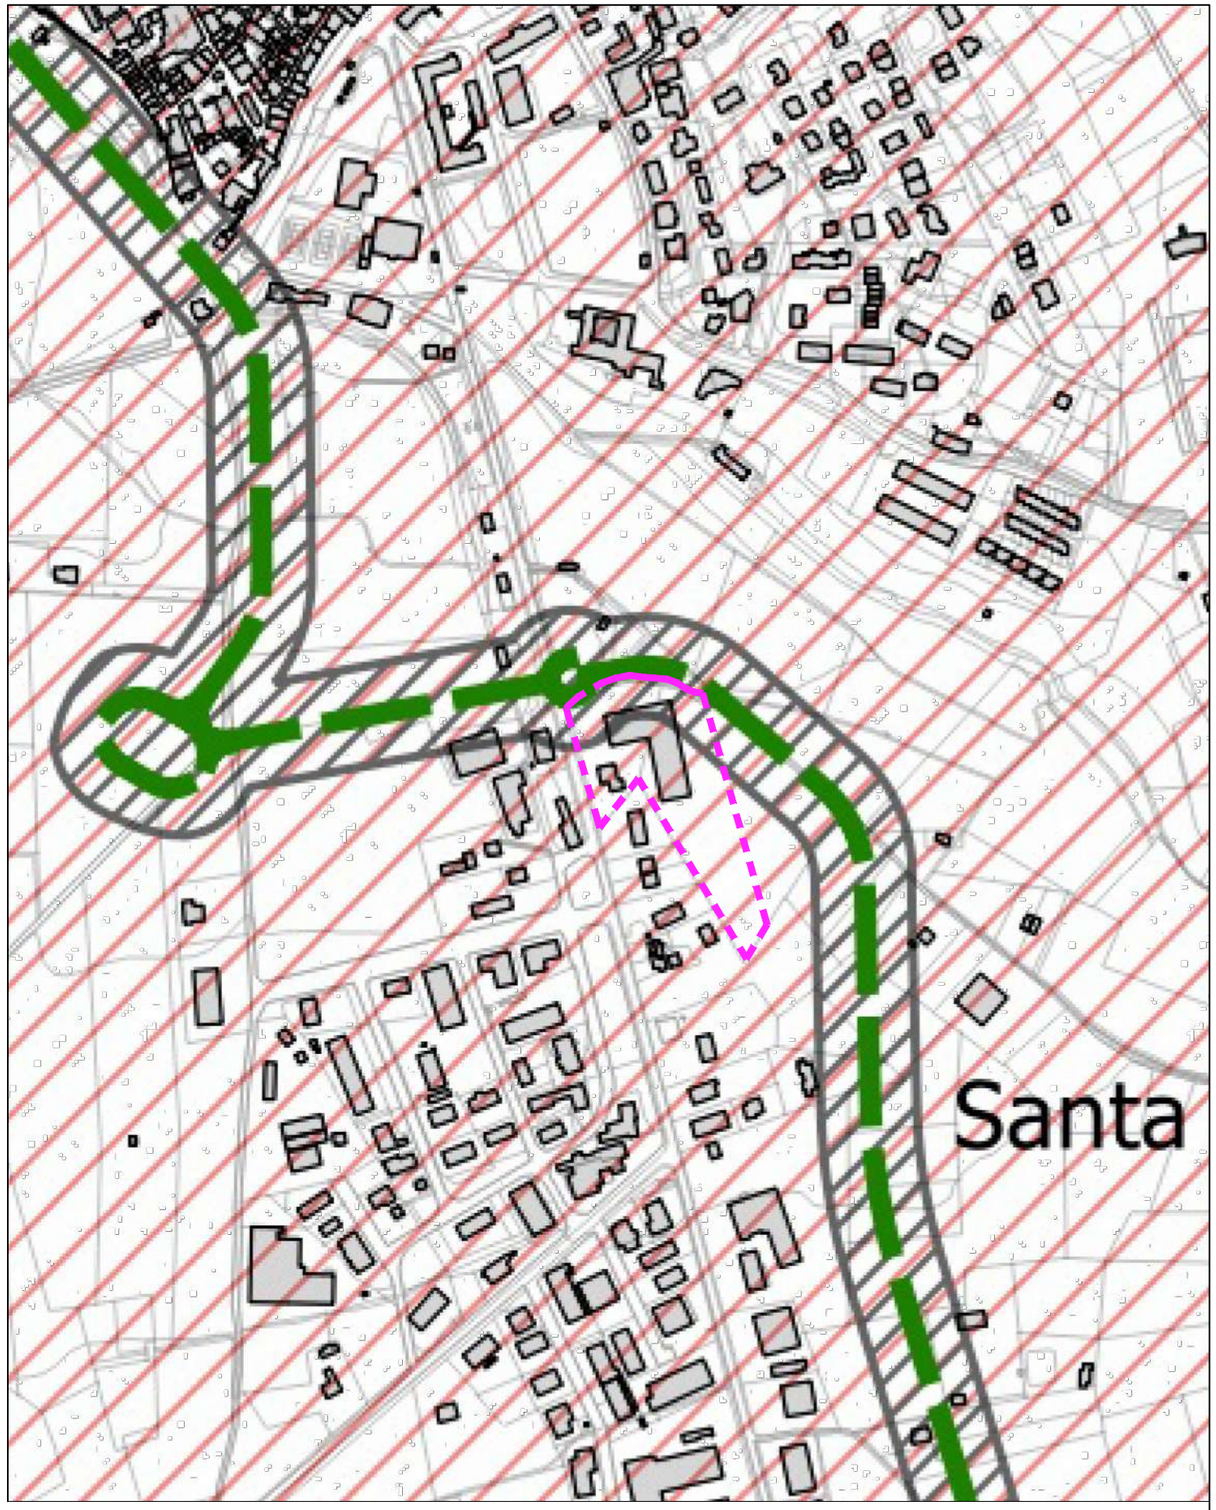

Classifica della viabilità Capoluogo_PS-G05-1-1
SCALA 1:5000

Perimetrazione dei Centri abitati

Tracciati indicativi nuova viabilità o viabilità da adeguare classificata come Strade extraurbane secondarie (Cat. C)

Area oggetto di intervento