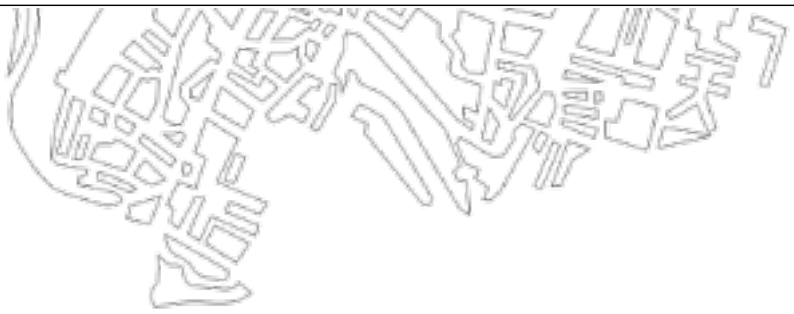


COMMITTENTE

Paola Fraschetti (delegato)

Via Annibale Vecchi n.102 - Perugia (PG)

TIMBRO E FIRMA

INTERVENTO

Progetto per intervento di delocalizzazione di edificio residenziale danneggiato dal sisma del 24/08/2016 e successivi, classificato in categoria D-2 ai sensi del P.S.R., in attuazione diretta condizionata previa variante urbanistica sensi art. 17 L.R. n. 8 del 22/10/2018 e s.m.i.

LOCALITA' Norcia, Via della Stazione n. 7

COMUNE Norcia (PG)

CATASTO

FOGLIO: 123 PT.LLA: 275 - 2081 - 2082

PROGETTAZIONE

COORDINAMENTO
Fabrizio Rossi
ingegnere

PROGETTAZIONE ARCHITETTONICA
Enrico Rossi
architetto

Fabrizio Rossi
ingegnere

PROGETTAZIONE STRUTTURALE
Fabrizio Rossi
ingegnere

TAVOLA

VAR PRG 03

SCALA: 1:5.000

TITOLO

VARIANTE AL PRG P.S.
- **ELABORATI GRAFICI** - PS.G2.1

FILE: K:\LAVORI\2024\101-24 CASA FRASCHETTI\A\PE\M1-I6

REV.	DATA	TIPOLOGIA	REDATTO	CONTR.
0	MARZO 2025	EMISSIONE	G.F.	E.R.
1	LUGLIO 2025	INTEGRAZIONE	G.F.	E.R.
2	GIUGNO 2026	INTEGRAZIONE	A.M.	E.R.
3				
4				
5				

- ☐ STATO ATTUALE
- ☐ PRELIMINARE
- ☐ DEFINITIVO
- ☐ ESECUTIVO

We Project Engineering s.c.a.r.l.
Via Luigi Catanelli, 60
06135 - Ponte San Giovanni [PG]
075 545 69 84
info@weprojectcoop.it
weprojectengineering@pec.it

Stralcio PRG - PARTE STRUTTURALE

Elab. **PS.G2.1 - Fasce di inedificabilità dei corsi d'acqua nello Spazio rurale (art.108 LR 1/2015 e art.39 PTCP) - territorio comunale**

scala rappr. 1:5000

- LEGENDA (nessuna modifica in variante)
- RAFFRONTO TRA STRALCIO CARTOGRAFICO VIGENTE ED IN VARIANTE

Confine comunale

Corsi d'acqua

Reticolo idrografico


Fasce di rispetto

Fascia di inedificabilità


Limite dei 30 metri

Fiumi, torrenti, corsi d'acqua e relative sponde o piedi degli argini per una fascia di ml 150 ciascuna
(vincolo paesaggistico art.142 c.1 lett.c DLgs 42/2004 e s.m.i.)

Nota. Per le componenti dello Spazio rurale, Spazio urbano e dei Sistemi rappresentate nell'elaborato si rimanda alla legenda dell'elab.PS.2 *Carta della disciplina strutturale del territorio*.

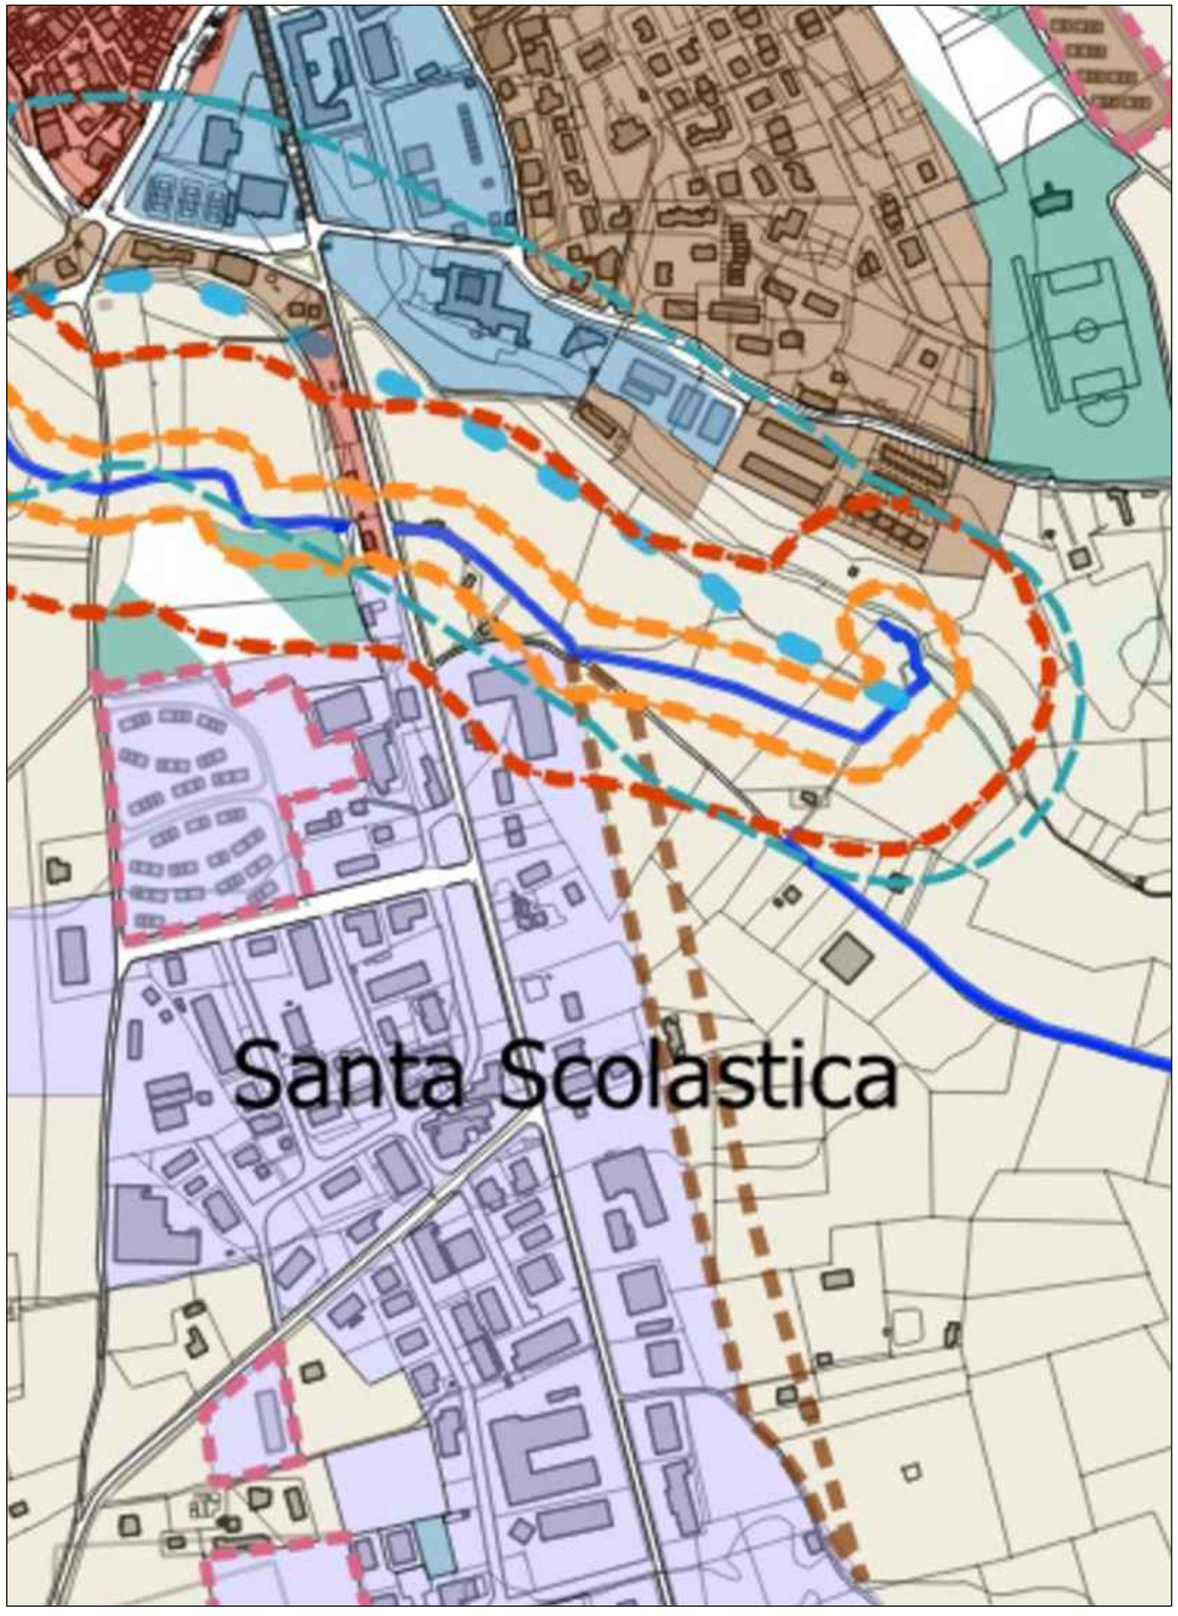

VIGENTE

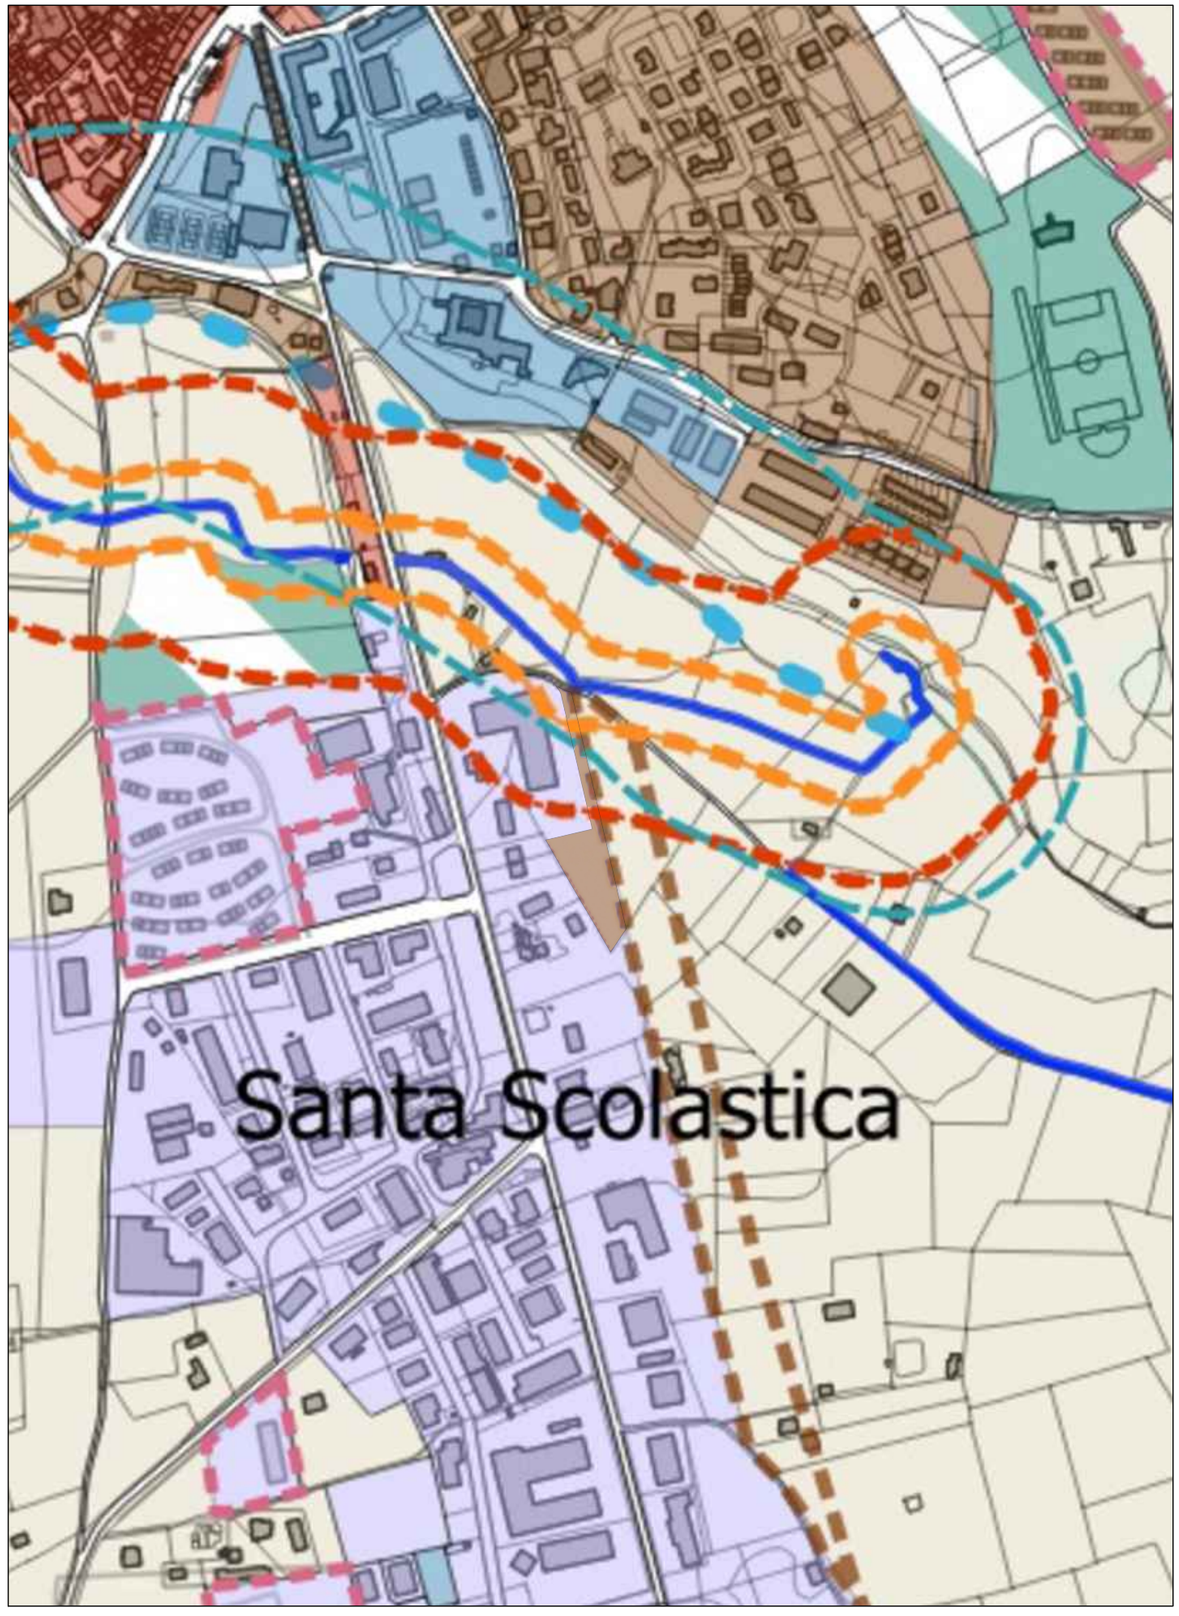

VARIANTE