



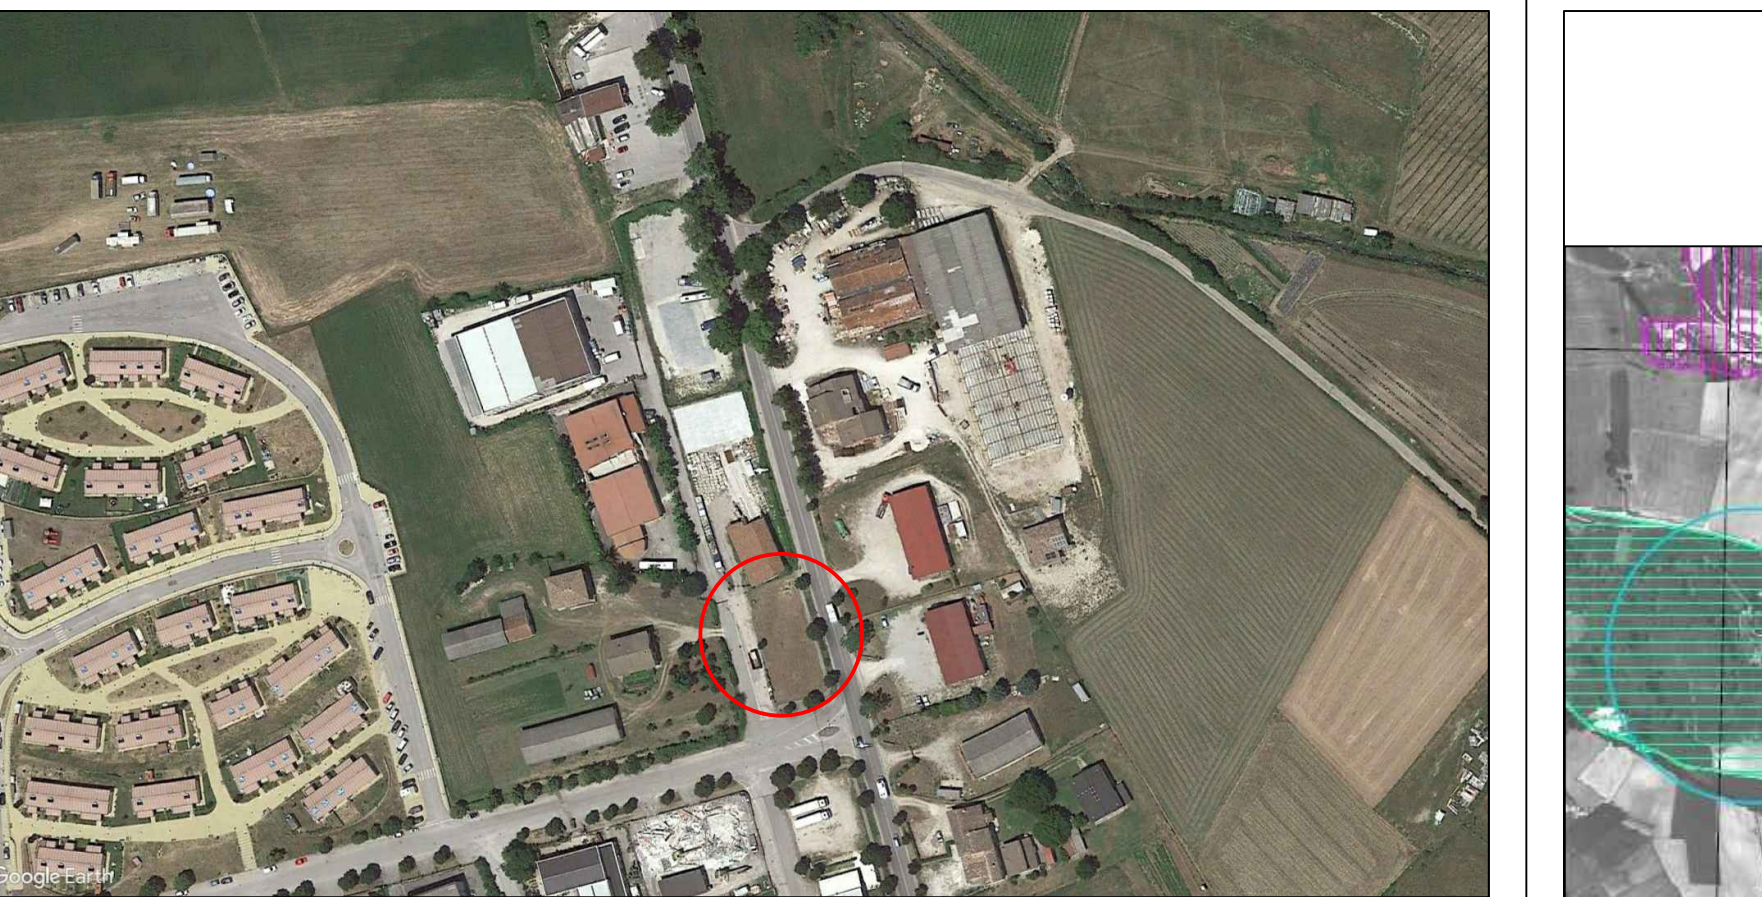

COMUNE DI NORCIA - PROVINCIA DI PERUGIA

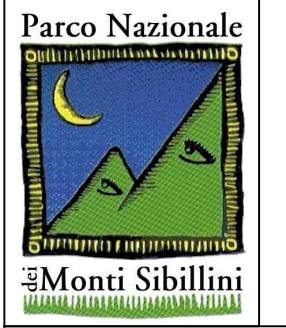

Richiesta Nulla Osta dell'Ente Parco (ai sensi della Legge del 6 dicembre 1991, N. 394 - ART. 13)

SAIND INGEGNERIA

Piacenza - Via Rosa, 132 S. Nicola, Rottofreno - Milano - P.le Giulio Cesare, 9
Roma - Viale dell'Umanesimo, 308 - T. 0523.76.98.98 - www.saind.it - saind@saind.it




Comittente / Identificativo progetto: EniServizi S.p.A.
Basilica San Benedetto Norcia (PG)

Oggetto: BASILICA DI SAN BENEDETTO NORCIA
RICHIESTA USO SUOLO PUBBLICO


rev.	data	eseg.	verif.	appr.	Nome documento:
00	18/05/2021	M.F.	M.A.	G.D.	Elaborato progettuale grafico
					SCALA
					N° DISEGNO
					TAVOLA
					N° FOGLI
					Varie
					1

Estratto del Piano Per il Parco stralci di Approfondimento CONFINI E ZONIZZAZIONE Scala 1:10.000

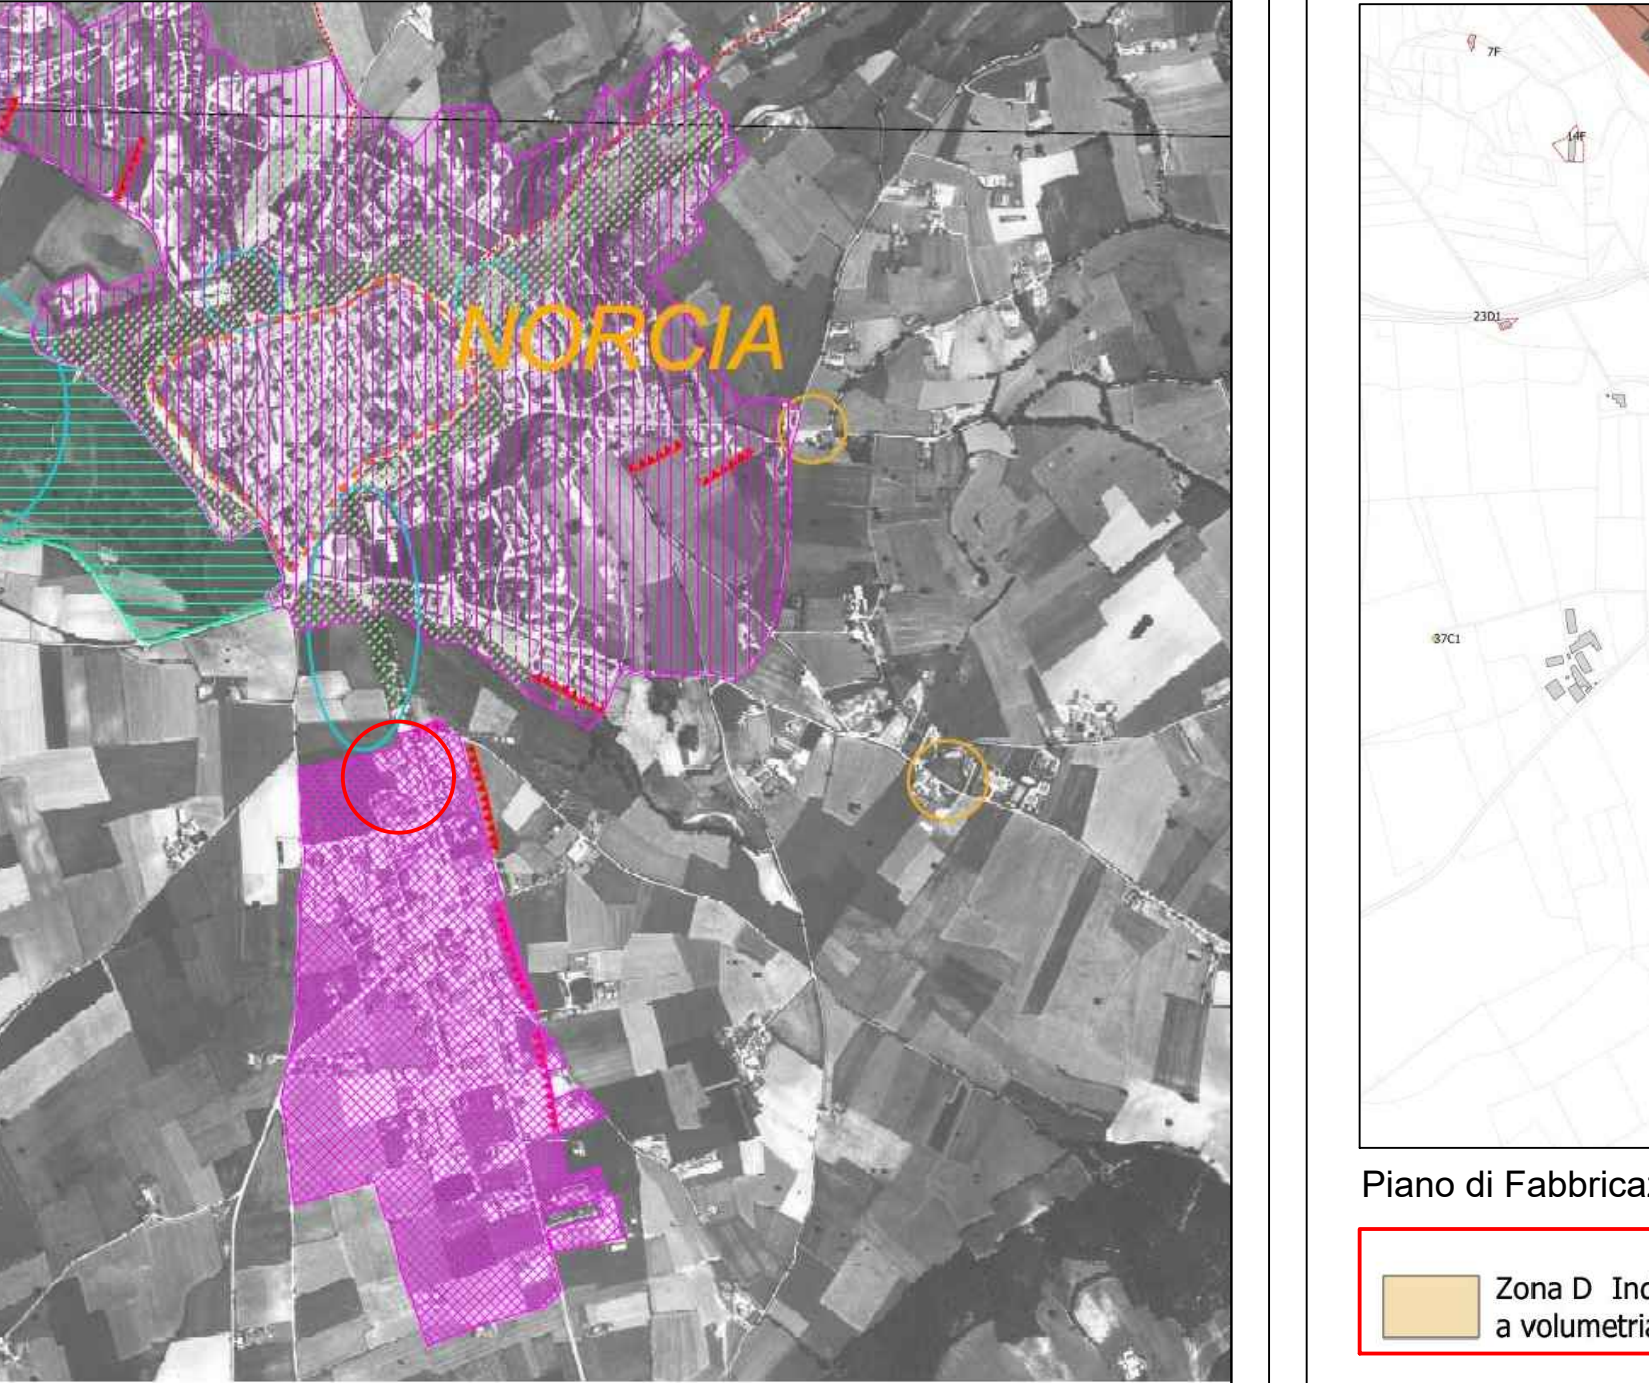

- ZONE D (Aree di promozione)
Dettaglio delle previsioni
- Aree urbane (D1)
 - Nuclei e agglomerati rurali (D2)
 - Centri turistico-residenziali (D3)
 - Aree produttive (D4)

Estratto del PRG Pdf Repertorio del Capoluogo e centri frazionali Scala 1:5.000

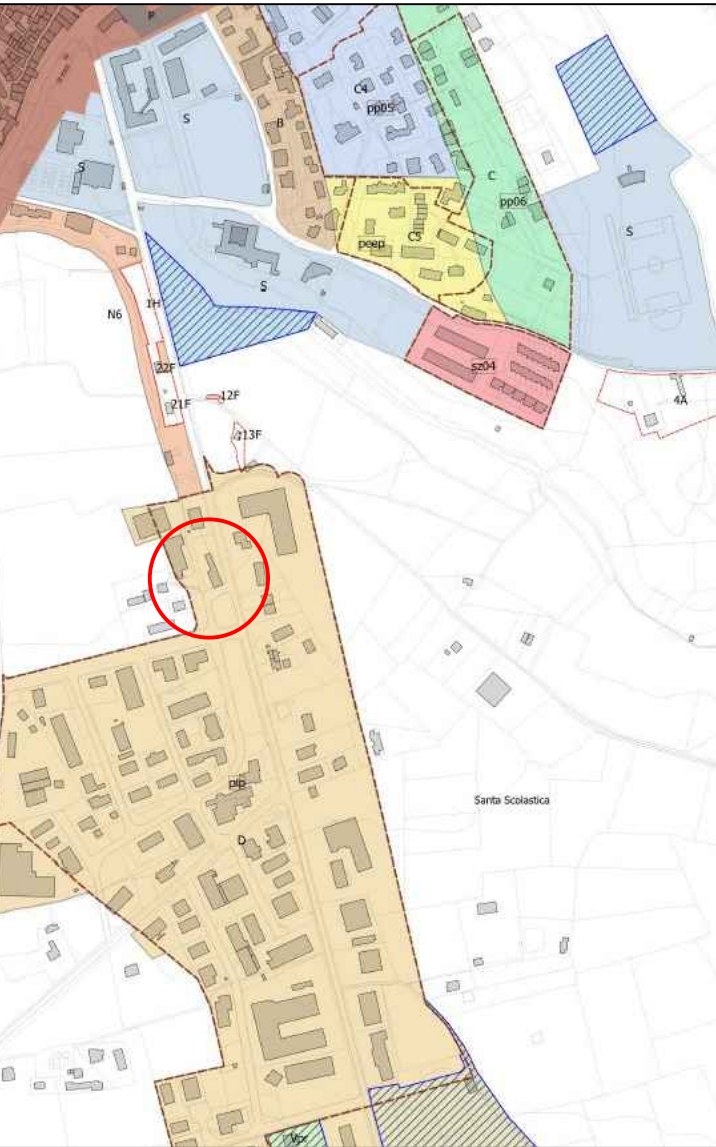

Piano di Fabbricazione Vigente - ZONE OMOGENEE

Zona D Industriale e Artigianale
a volumetria definita

Censimento dei beni culturali sparsi nel territorio e dell'edilizia rurale tipica

- 1A Beni culturali sparsi
- 1C3 Edifici di valore tipologico

sz11 Zone omogenee di Pdf vigente dotate di piano attuativo adottato e/o approvato

Porzioni di Zona omogenea del Pdf vigente non attuate

Stralcio Planimetria Catastale Foglio 123, particella 1130




STATO DI FATTO

Area di cantiere per la selezione del materiale lapideo della Basilica di San Benedetto, Norcia



PROGETTO

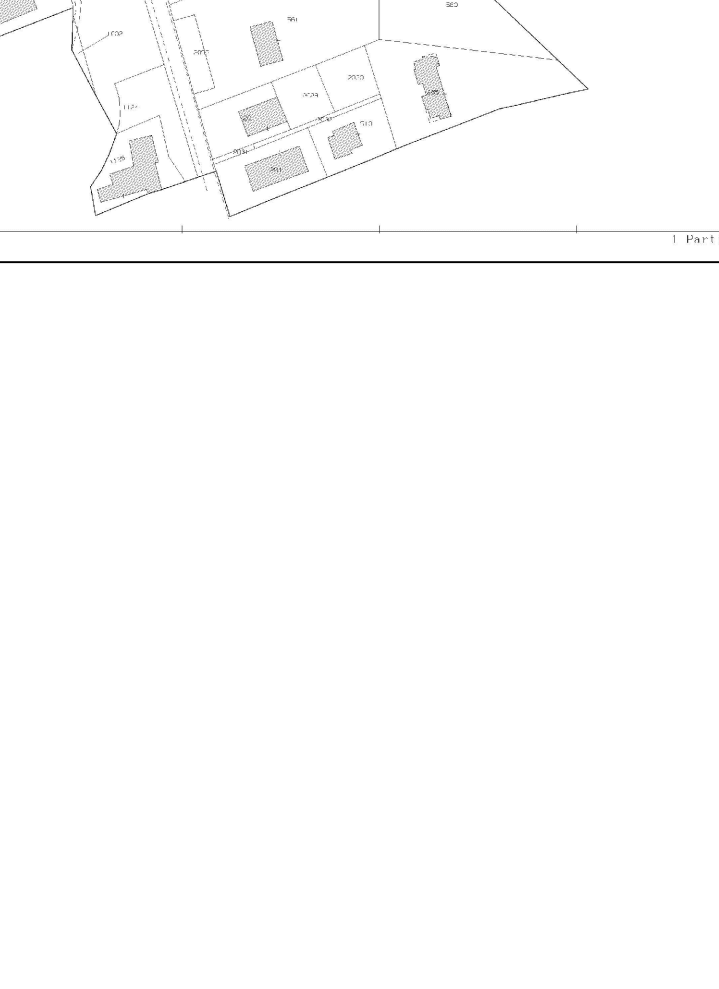


1. Capannone con struttura metallica zincata ricoperta con telo in PVC



Pianta 1:200
Fondazione con plinti (dim.80x80 cm) connessi con cordolo (40x50 cm)




Prospetto longitudinale 1:200

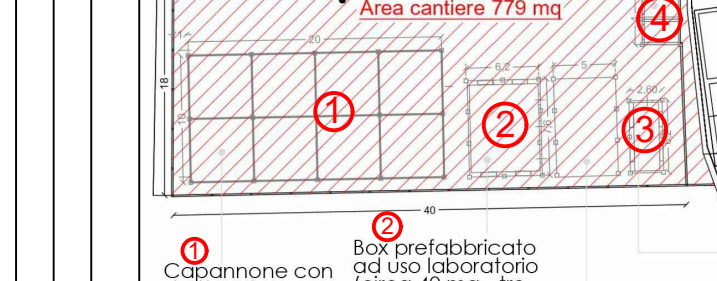

Prospetto trasversale 1:200

2. Blocco laboratori

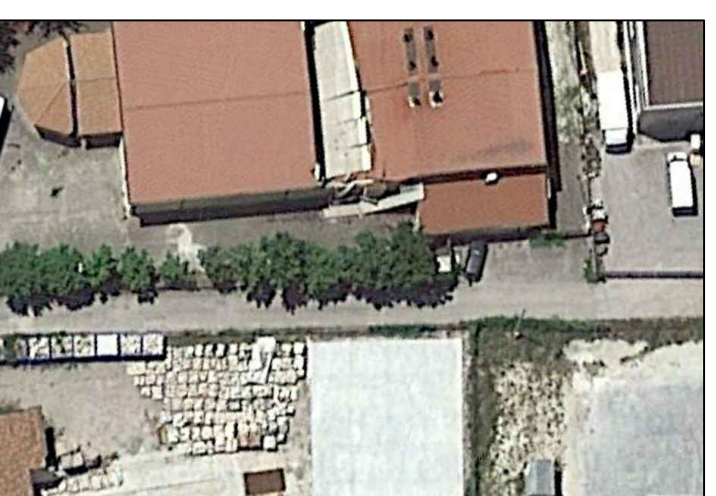


Pianta 1:100




Prospetti 1:100

3. Blocco ufficio

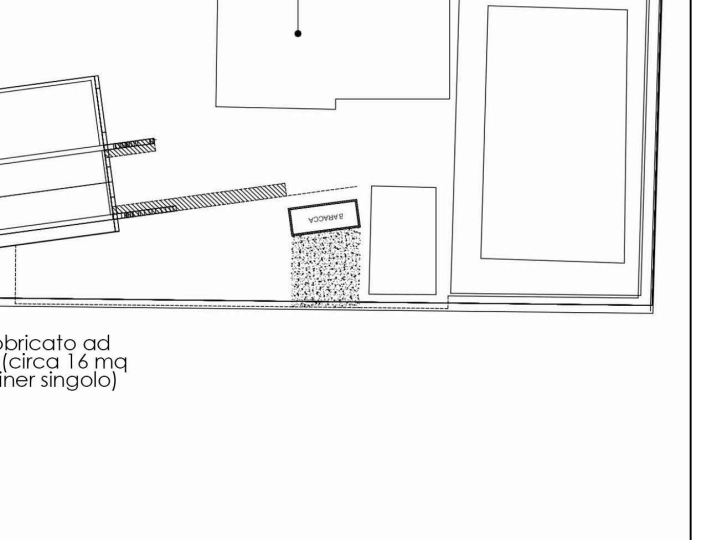


Pianta 1:100


4. Blocco bagni

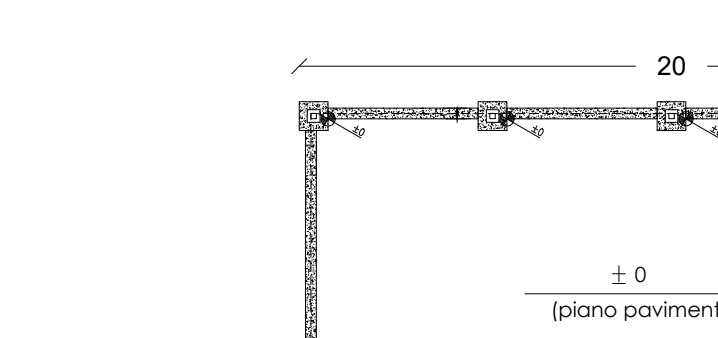


Pianta 1:100

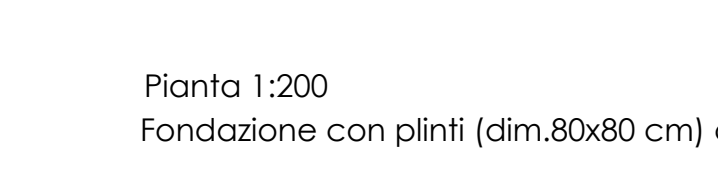

Prospetti 1:100

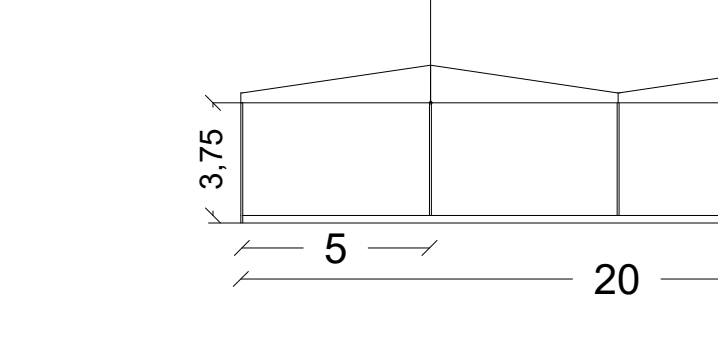


Prospetto 1:50

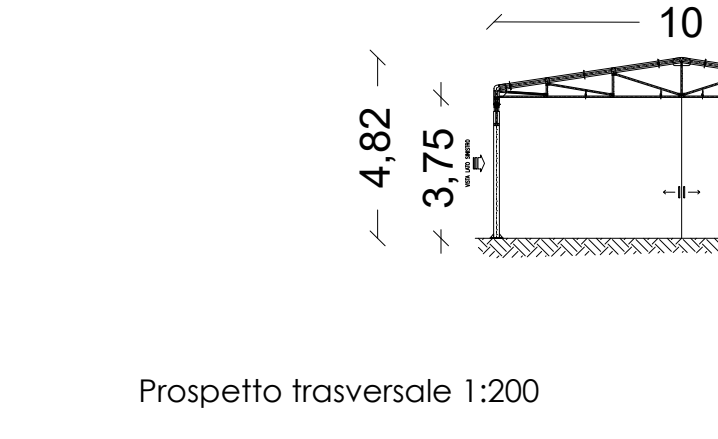


Prospetti 1:100


5. Recinzione con rete metallica plastificata verde intervallata da paletti a T in ferro verniciati color verde

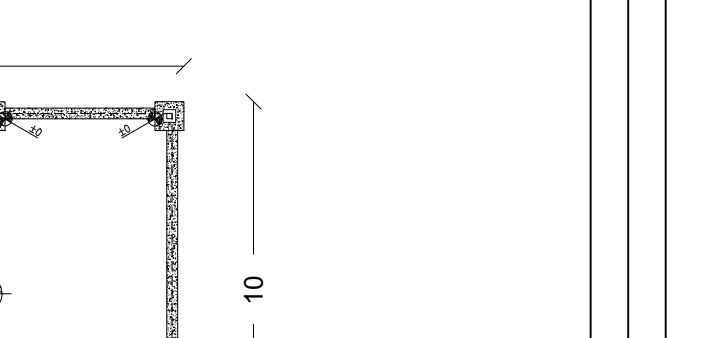

Pianta 1:100

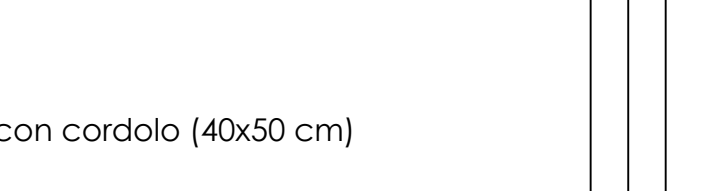

Prospetti 1:100

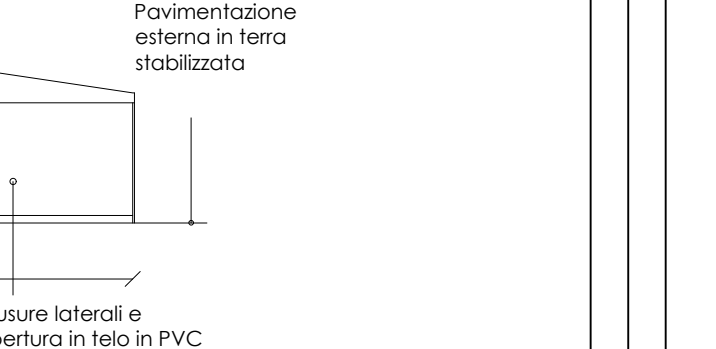

Prospetto 1:50



Prospetti 1:100