

	Infrastrutture e Reti Italia Area Regionale Toscana Umbria Unità Territoriale Umbria Via delle Comunicazioni 7/C 06135 Balanzano (PG)	PRATICA e-dis. N.: 2807396
---	--	--

ISTANZA DI SCREENING

Costruzione ed esercizio di nuovi elettrodotti interrati BT a 230-400V, nonché sostituzione di sostegno di linea aerea, posa di nuovi armadi stradali e demolizione di un tratto di elettrodotto aereo, per spostamento impianti, da realizzarsi in Via dei Casali, in località Campi nel Comune di Norcia (PG).

Sito Natura 2000 IT5210071 “Monti Sibillini ”

Comune di Norcia (PG)

Fg. 14 pp.541, 356, 69

Fg. 13 pp. strade, 205


Fg. 12 pp. strade, 67

DOCUMENTAZIONE CARTOGRAFICA


Pistoia, lì 19 Dicembre 2023




Il Tecnico
(timbro e firma)

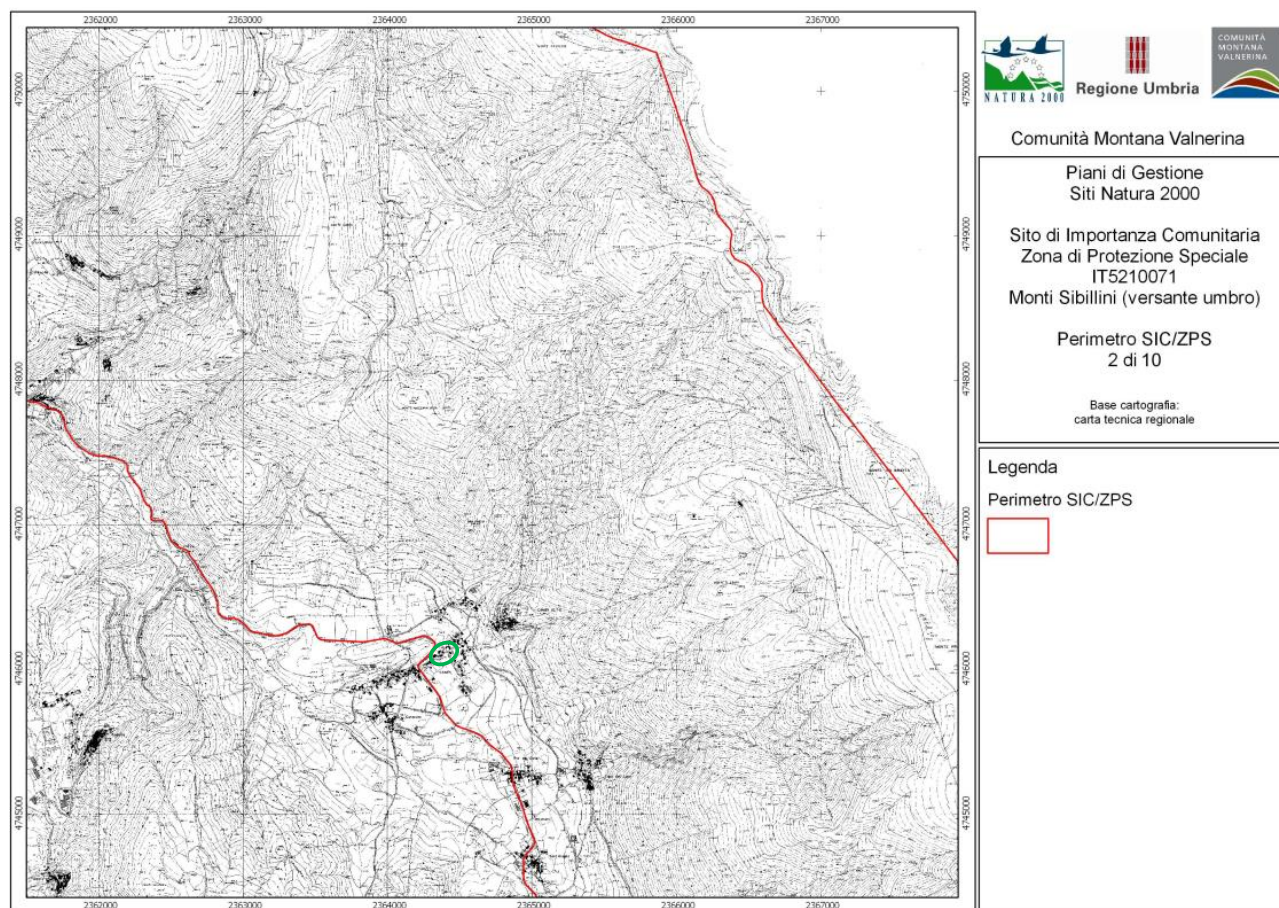

SIC/ZPS IT5210071: Confine sito su CTR con la zona dell'intervento cerchiata in verde.

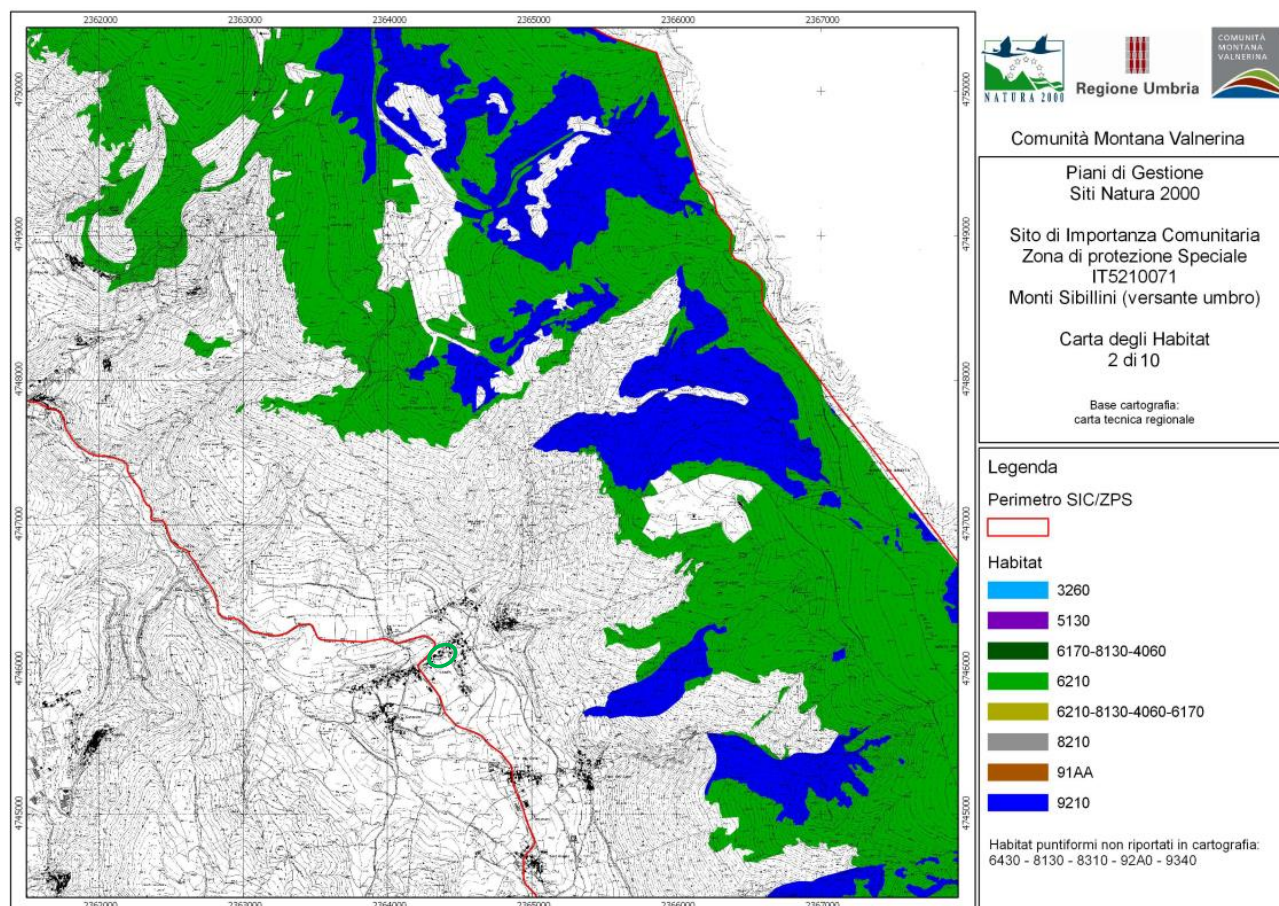


SIC/ZPS IT5210071: Carta habitat con la zona dell'intervento cerchiata in verde.

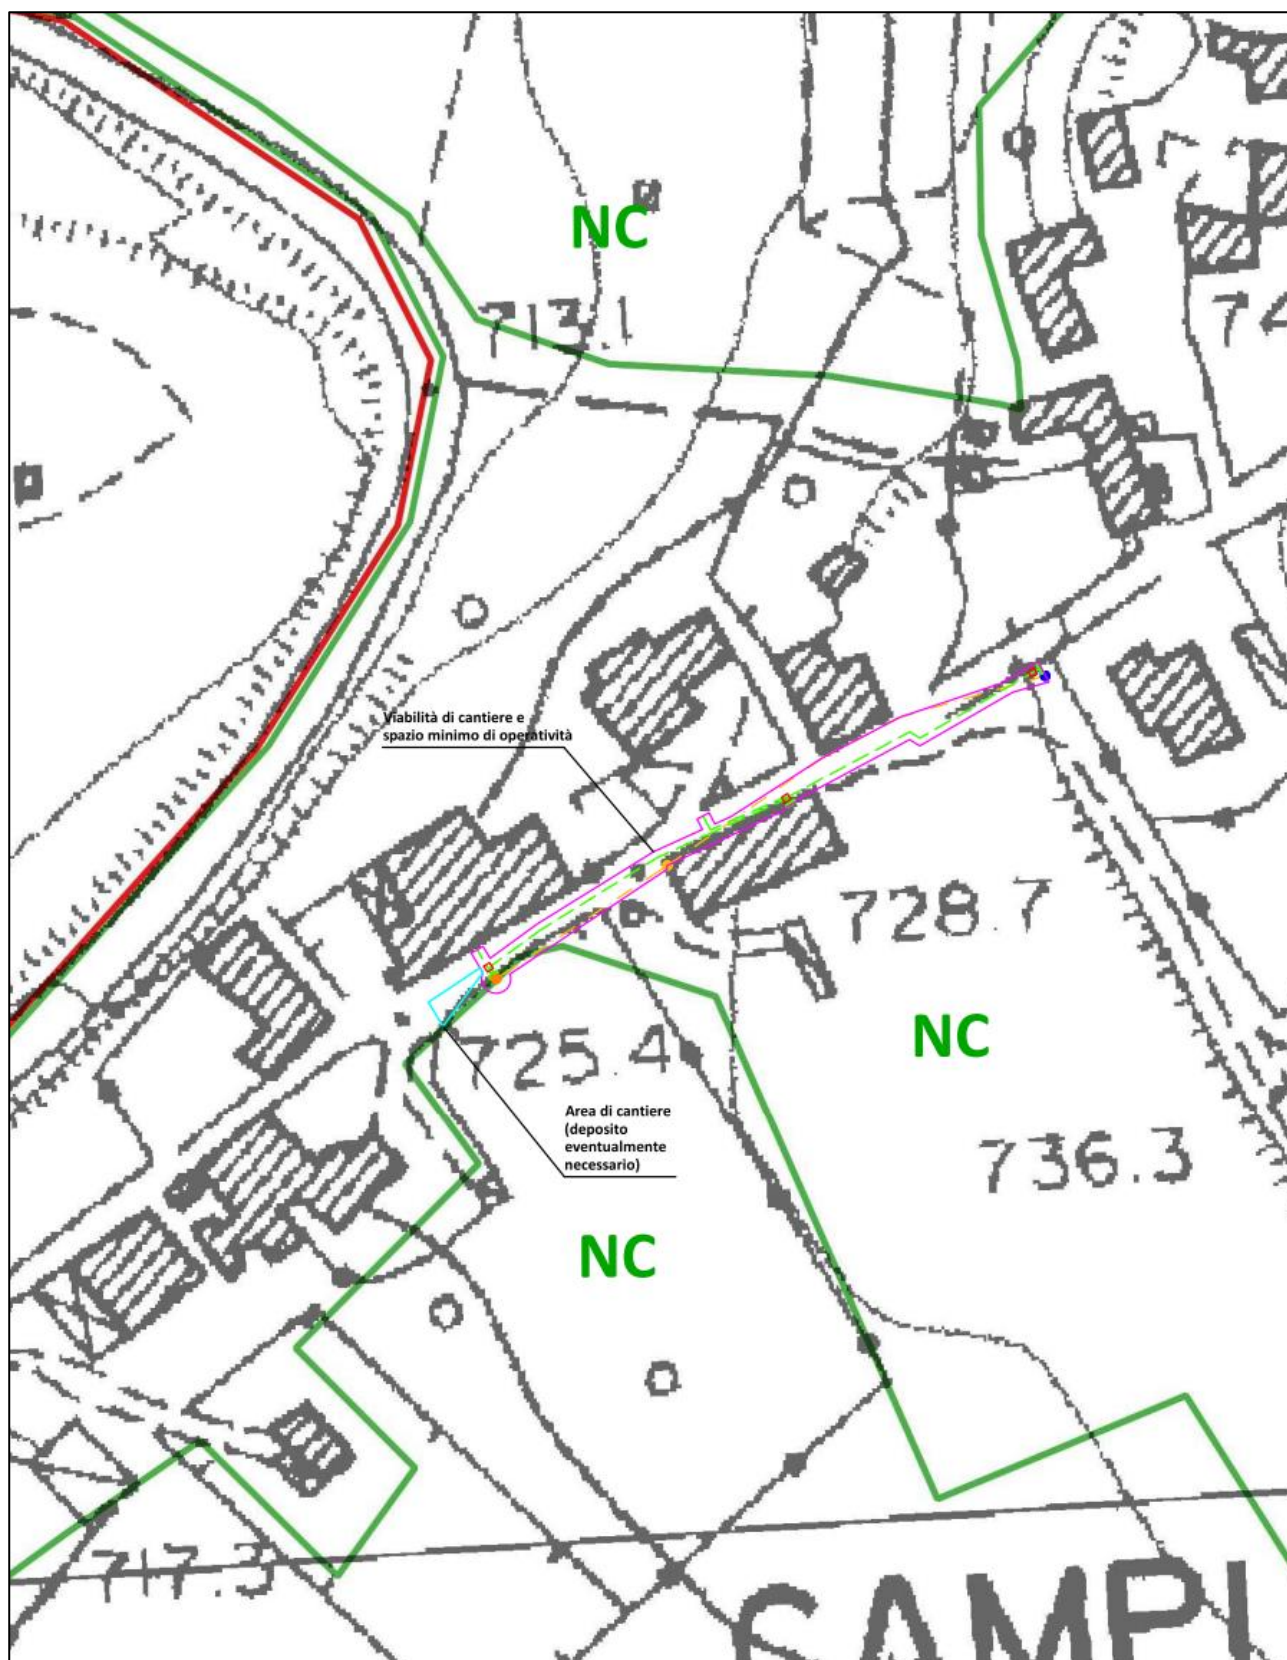


SIC/ZPS IT5210071: rappresentazione dell'intervento su CTR con indicati in ciano l'area di deposito del cantiere, in magenta lo spazio minimo di operatività attorno alle opere da realizzare e demolire, in rosso il perimetro del Sito, in verde i perimetri e i codici degli habitat da SHP Open Data della Regione Umbria.



SIC/ZPS IT5210071: rappresentazione dell'intervento su immagine satellitare con indicati in ciano l'area di deposito del cantiere, in magenta lo spazio minimo di operatività attorno alle opere da realizzare e demolire, in rosso il perimetro del Sito, in verde i perimetri e i codici degli habitat da SHP Open Data della Regione Umbria.

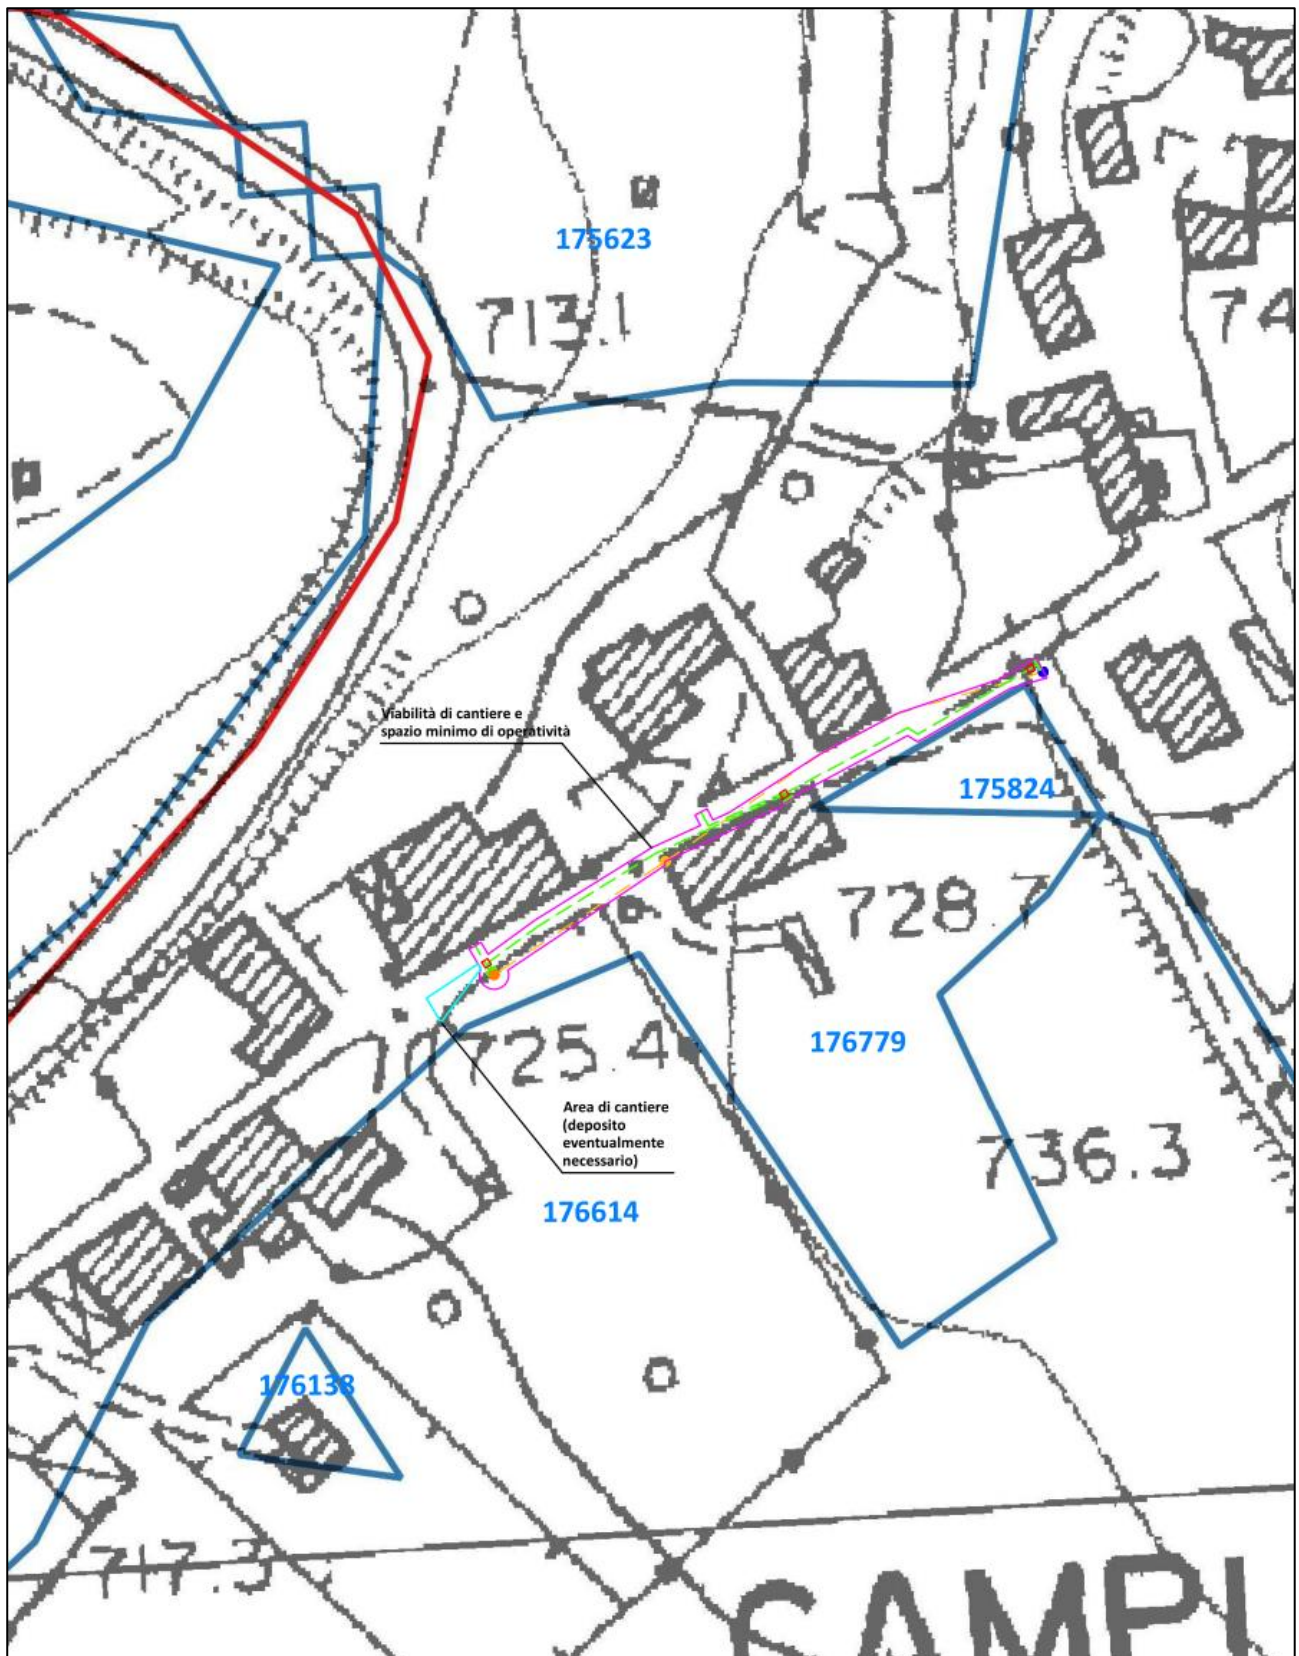

RERU: rappresentazione dell'intervento su CTR con indicati in ciano l'area di deposito del cantiere, in magenta lo spazio minimo di operatività attorno alle opere da realizzare e demolire, in rosso il perimetro del Sito e in azzurro le aree RERU da SHP Open Data della Regione Umbria.

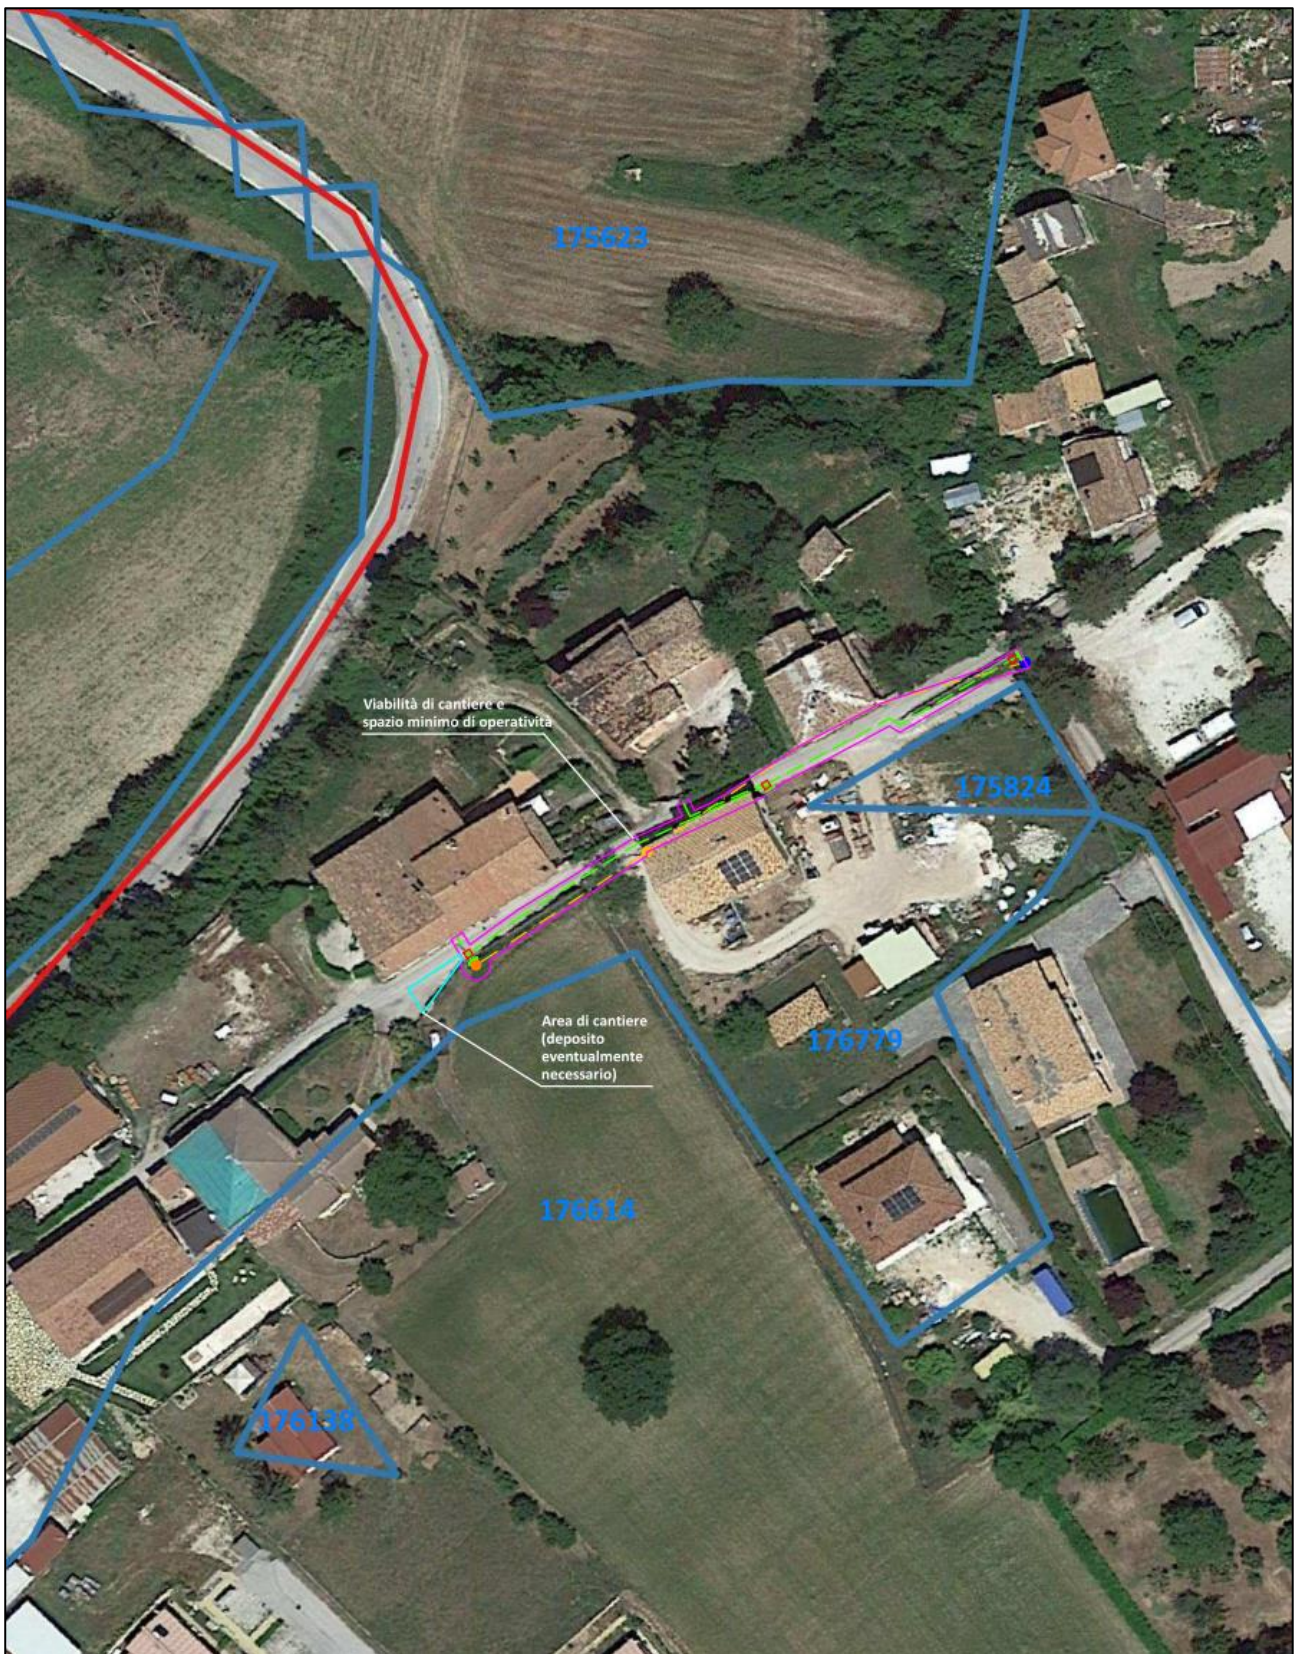

RERU: rappresentazione dell'intervento su immagine satellitare con indicati in ciano l'area di deposito del cantiere, in magenta lo spazio minimo di operatività attorno alle opere da realizzare e demolire, in rosso il perimetro del Sito e in azzurro le aree RERU da SHP Open Data della Regione Umbria.