

	Infrastrutture e Reti Italia Area Regionale Toscana Umbria Unità Territoriale Umbria Via delle Comunicazioni 7/C 06135 Balanzano (PG)	PRATICA e-dis. N.: 2807396
---	--	--

ISTANZA DI SCREENING

Costruzione ed esercizio di nuovi elettrodotti interrati BT a 230-400V, nonché sostituzione di sostegno di linea aerea, posa di nuovi armadi stradali e demolizione di un tratto di elettrodotto aereo, per spostamento impianti, da realizzarsi in Via dei Casali, in località Campi nel Comune di Norcia (PG).

Sito Natura 2000 IT5210071 “Monti Sibillini”

Comune di Norcia (PG)

Fg. 14 pp. 541, 356, 69

Fg. 13 pp. strade, 205


Fg. 12 pp. strade, 67

DOCUMENTAZIONE FOTOGRAFICA

Pistoia, lì 19 Dicembre 2023

il Tecnico
(timbro e firma)



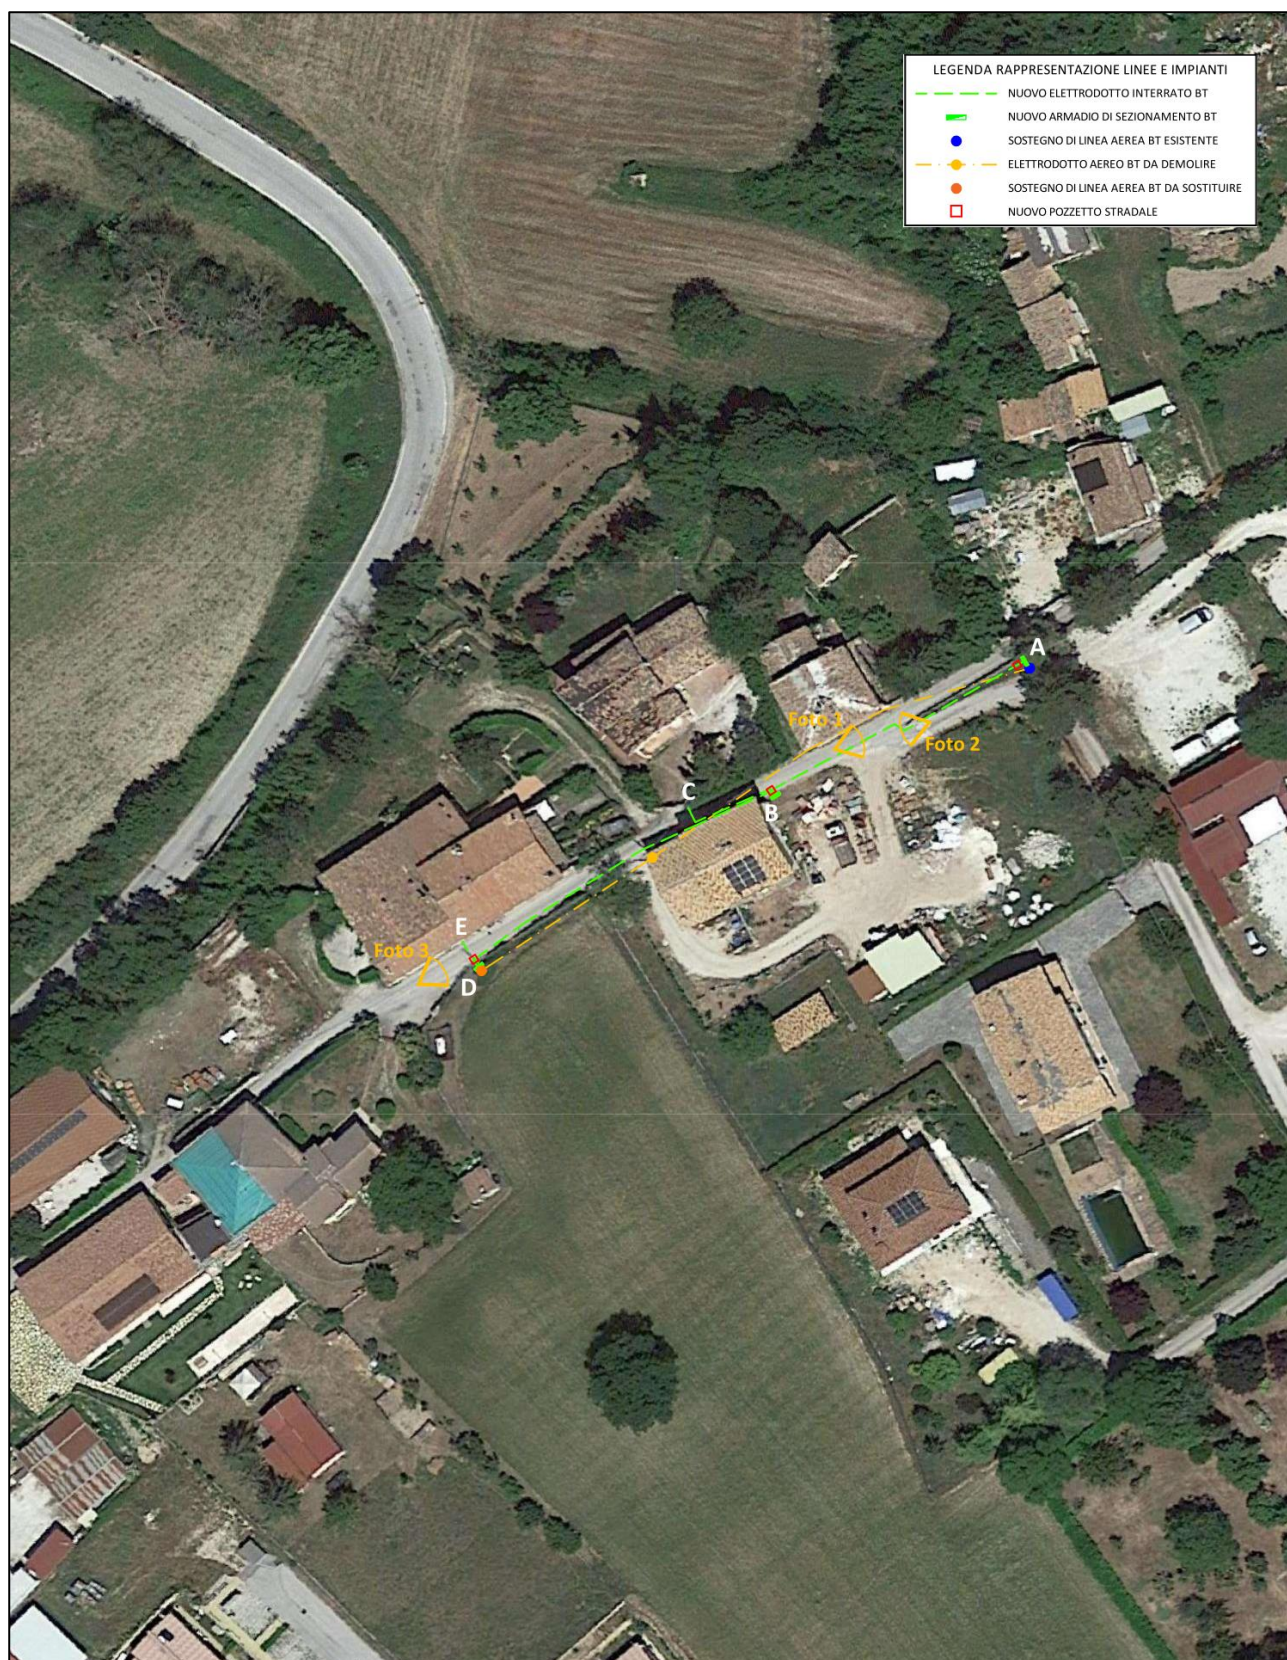

Punti di ripresa fotografica su immagine satellitare scala 1:1.000.



Foto 1 – Stato dei luoghi



Foto 2 – Stato dei luoghi



Foto 3 – Stato dei luoghi