



I.G.M.  
scala 1:25000



STRALCIO DEL VIGENTE PDF ZONA "C3"  
COMUNE DI NORCIA  
FRAZIONE CAMPI  
SCALA 1:2000

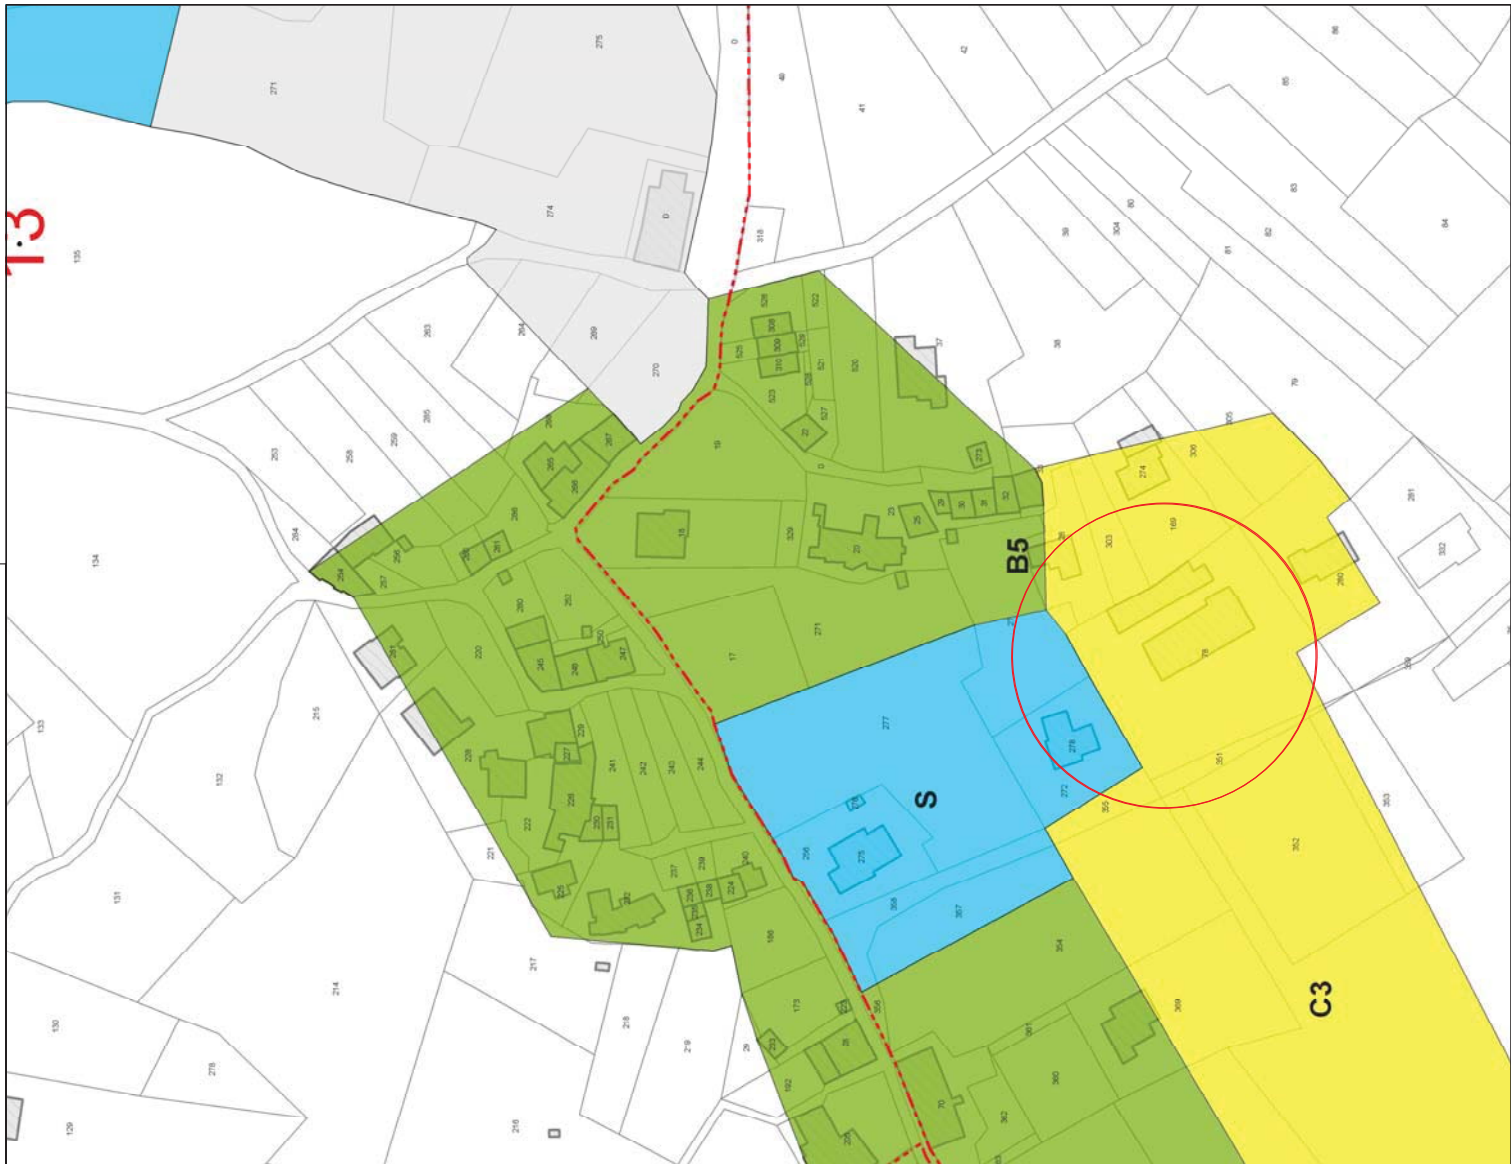


DISTACCO DAI CONFINI  
scala 1:500

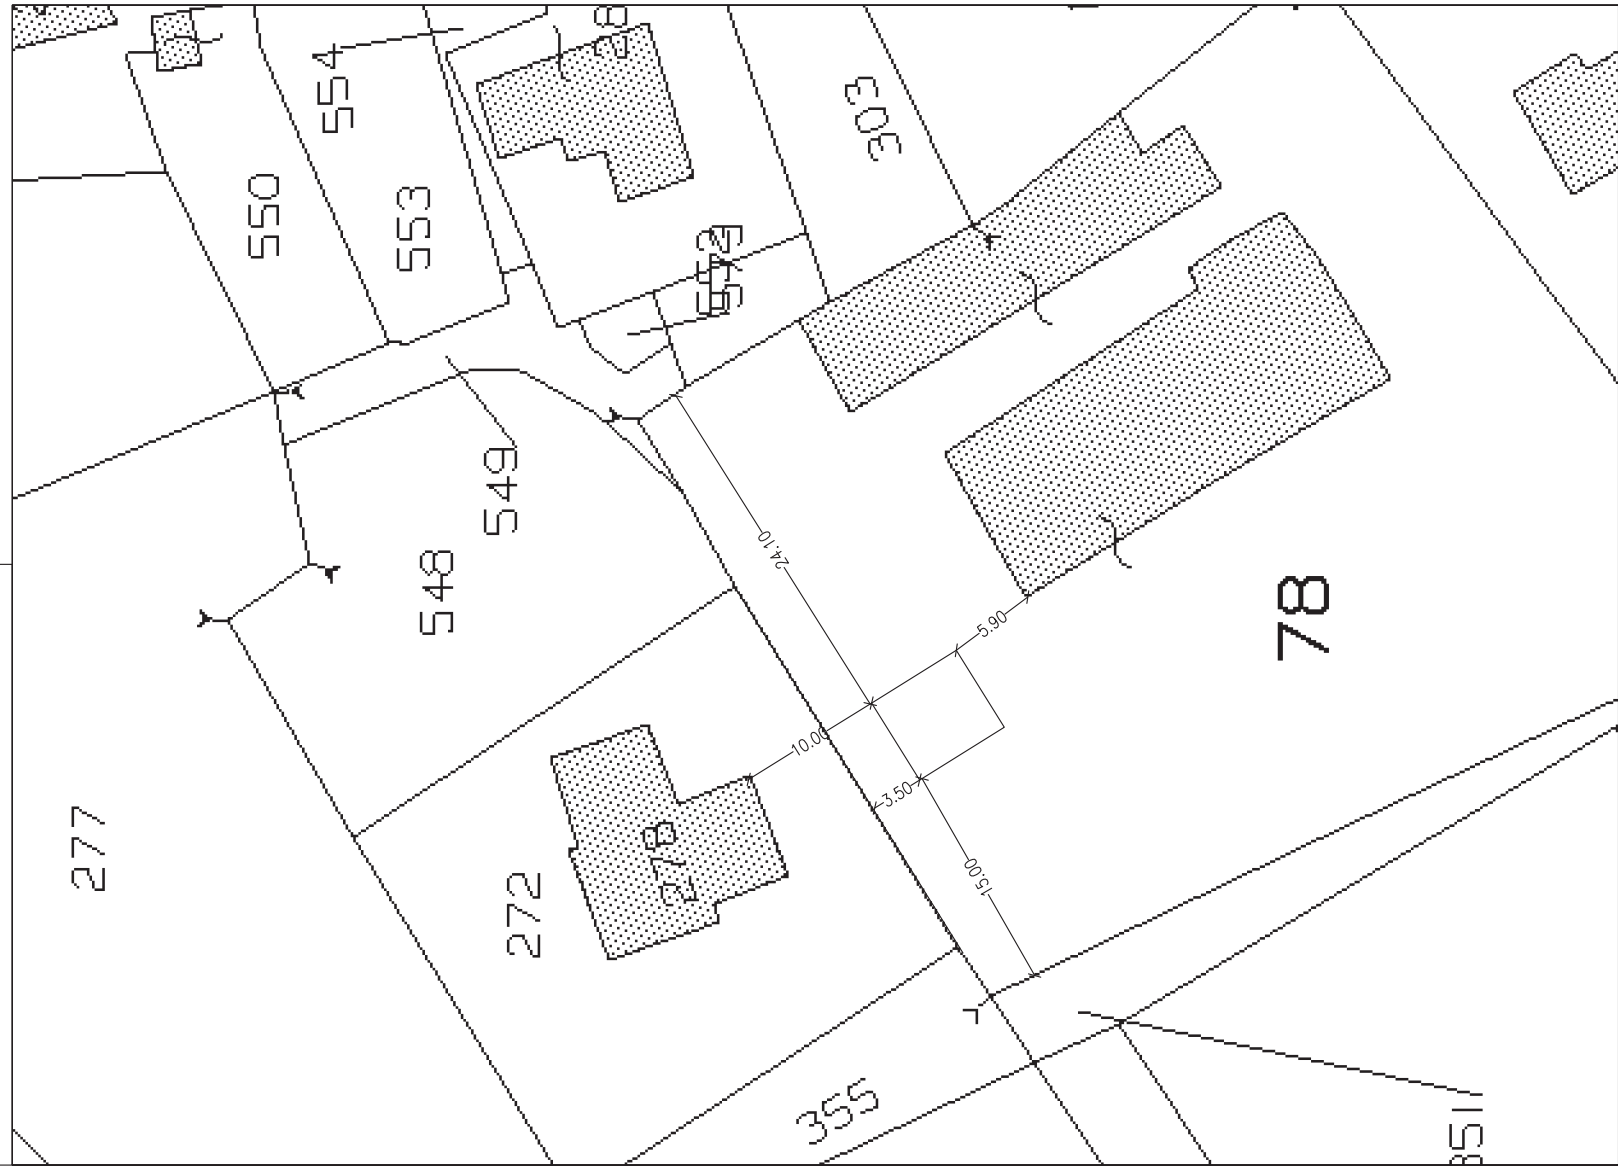


ESTRATTO DI MAPPA  
COMUNE DI NORCIA  
FOGLIO 14 - PART. 78  
scala 1:2000



SISTEMAZIONE ESTERNA  
COMUNE DI NORCIA  
FOGLIO 14 - PART. 78  
scala 1:500

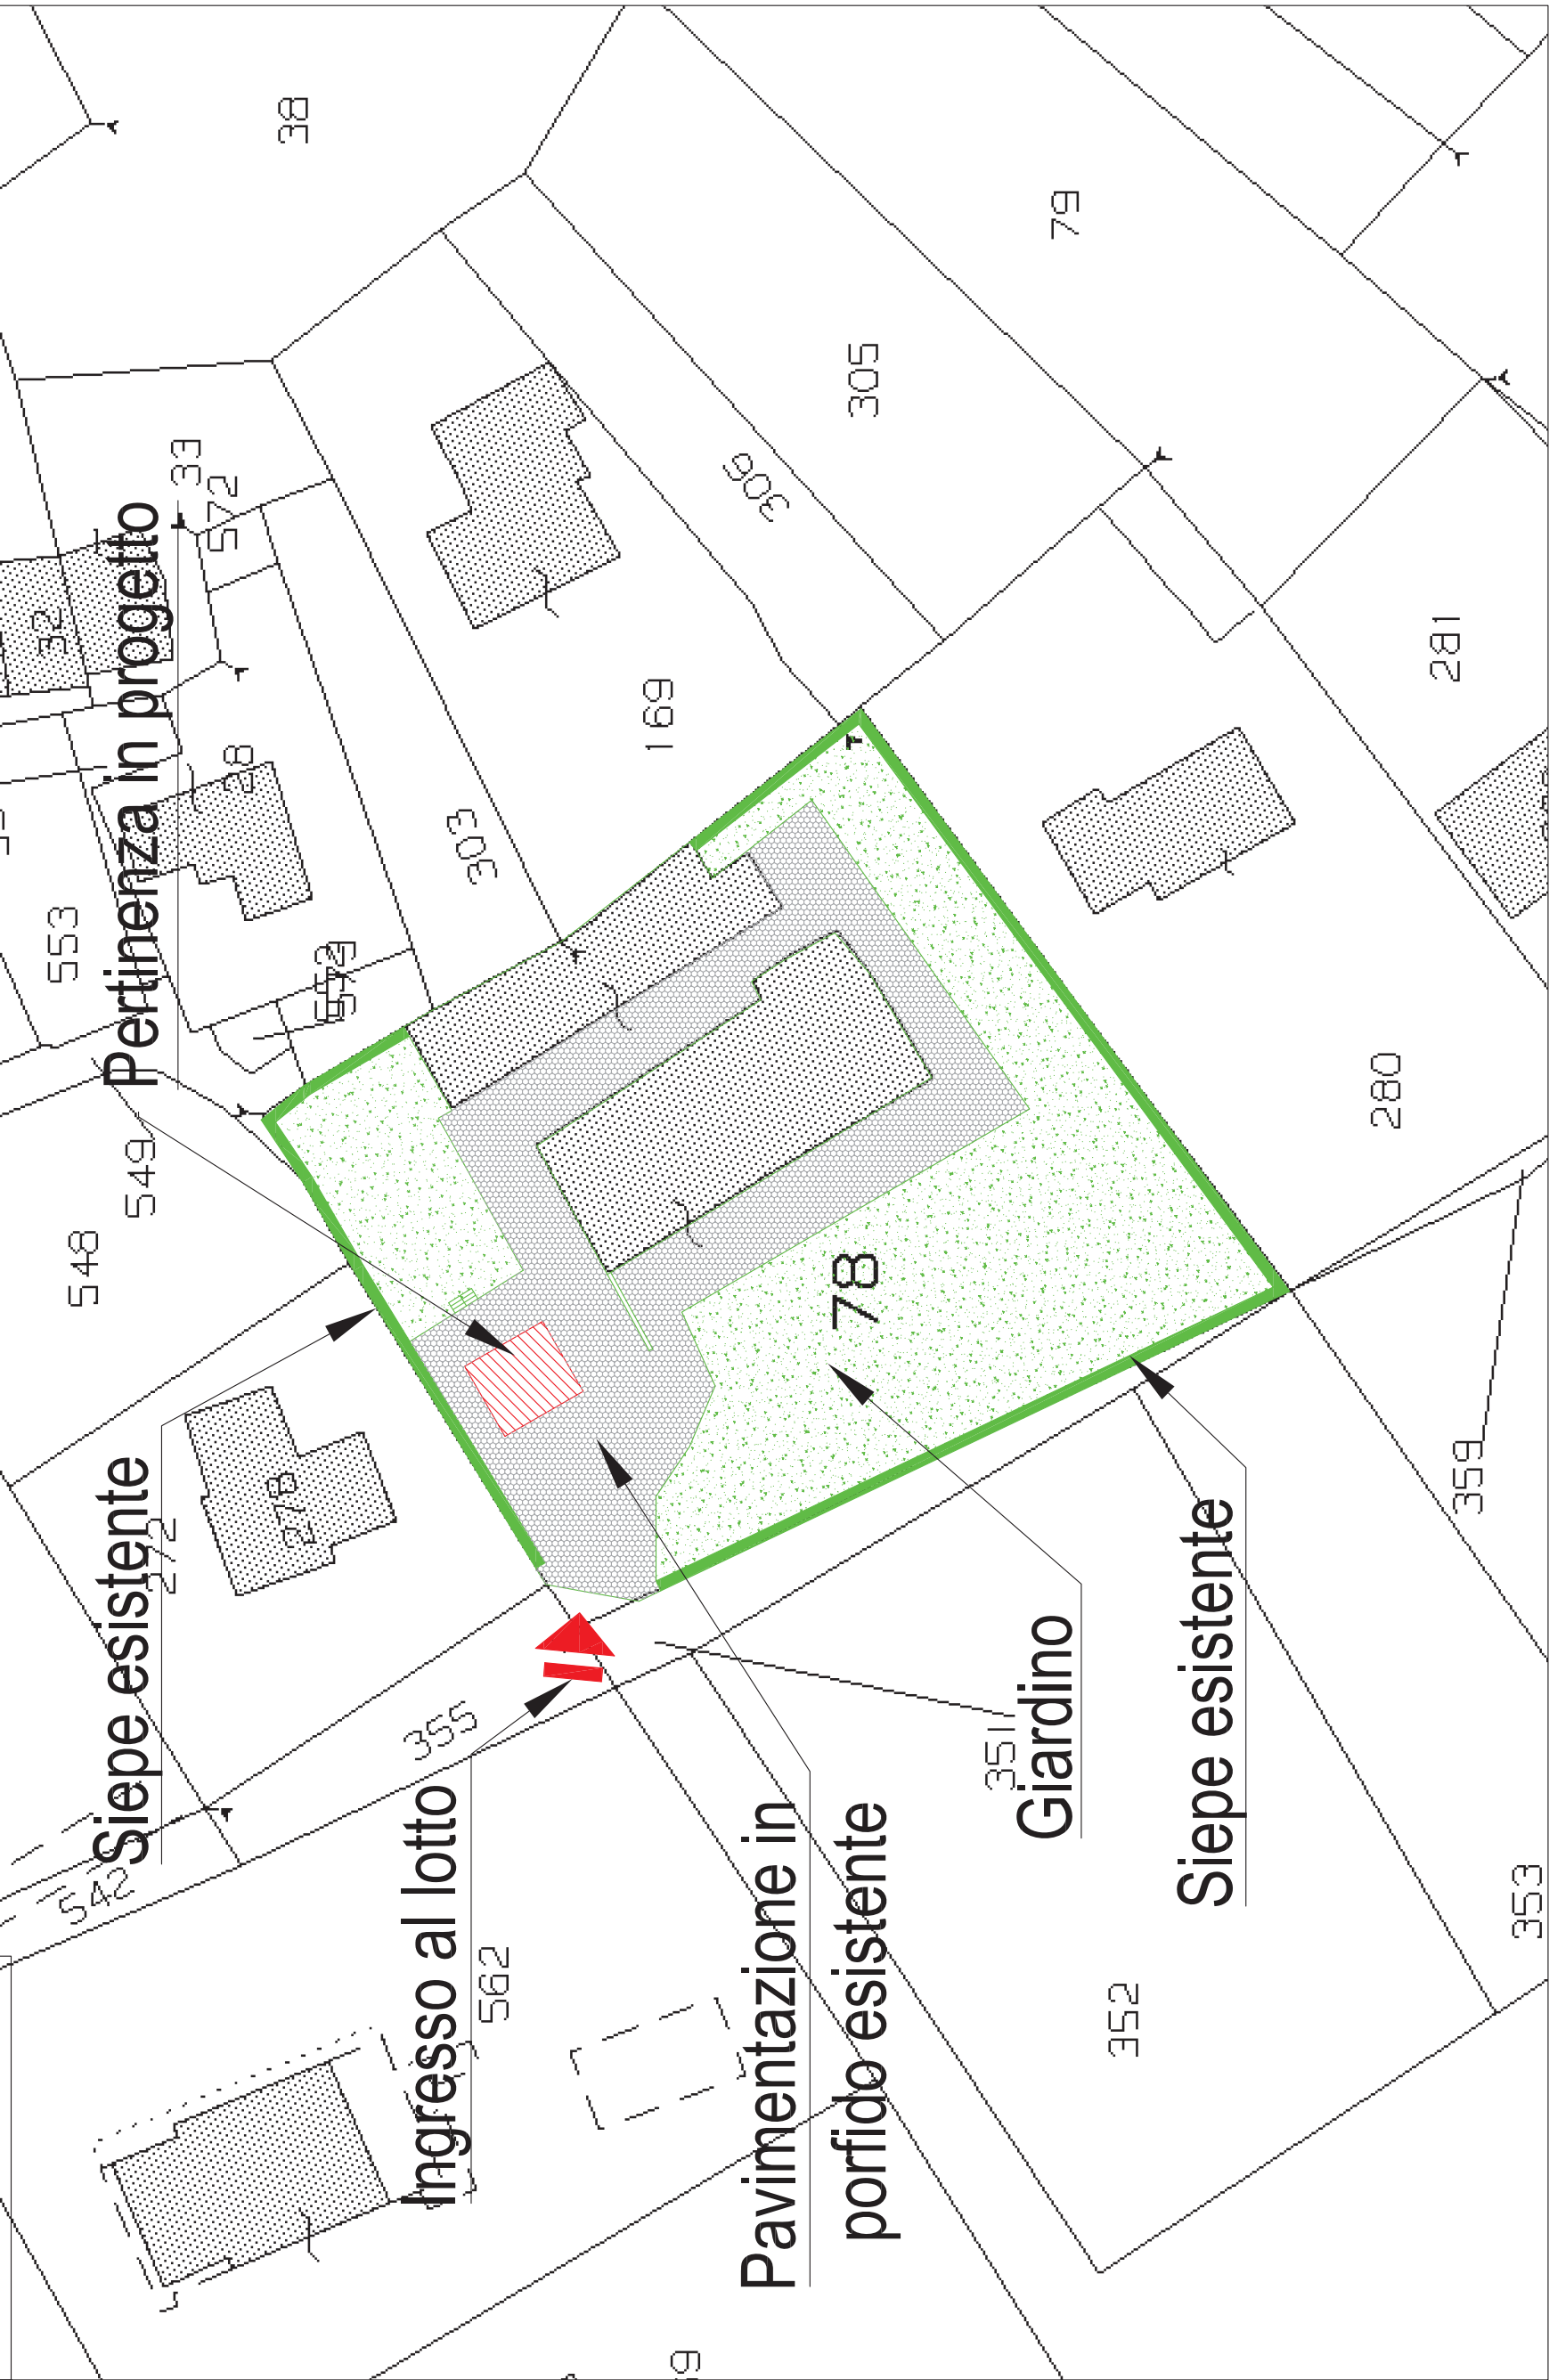

STUDIO TECNICO ASSOCIATO  
**PAV**  
Arch. Elena Giamogante Dott. Geom. Federico Basili  
Via Manzoni 23 - Norcia (PG) Tel. 0743/816864 - Fax. 0743/817500

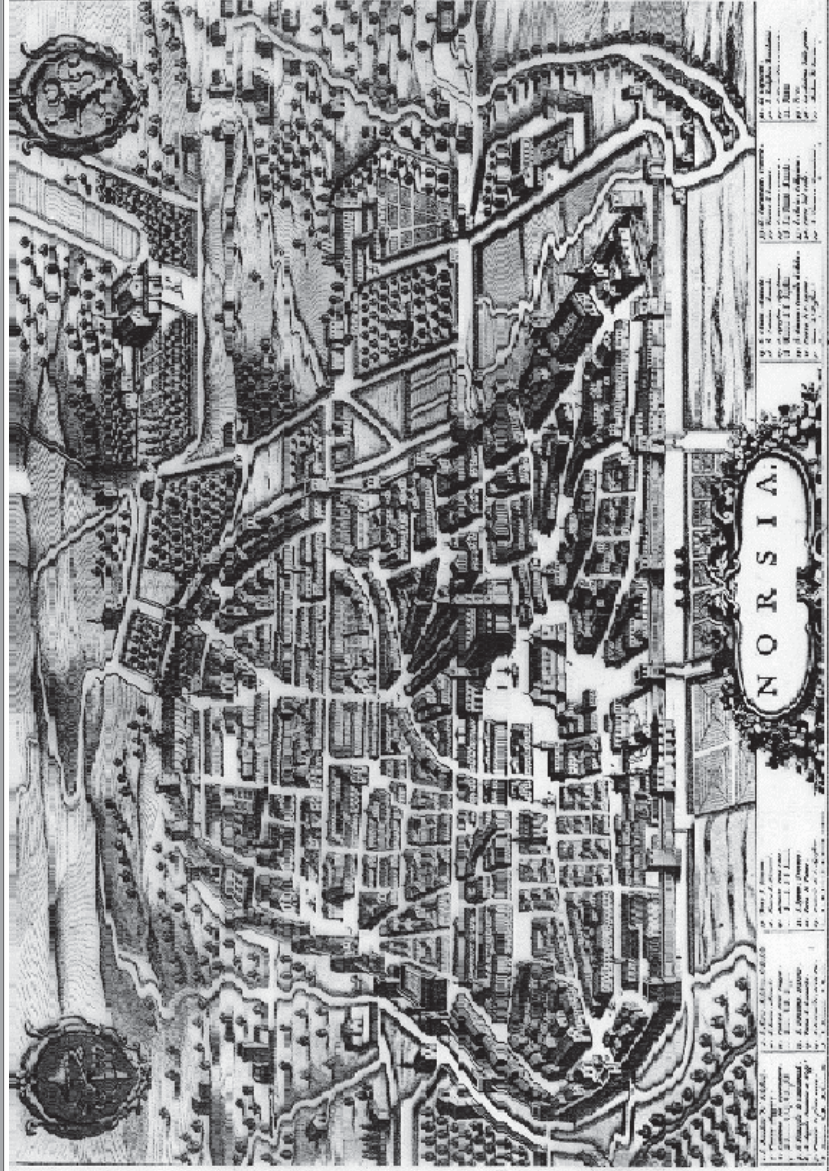

|                                                             |                                                                                           |
|-------------------------------------------------------------|-------------------------------------------------------------------------------------------|
| OGGETTO: AUTORIZZAZIONE AMBIENTALE E URBANISTICA            |                                                                                           |
| LAVORI:                                                     | Realizzazione di una pertinenza ai sensi dell'art. 21 del Regolamento Regionale n° 2/2015 |
| COMMITTENTE:                                                | Bucarelli Stefano e Tersioli Anna                                                         |
| ELAB:                                                       | TAVAN° <b>2</b>                                                                           |
| DOC:                                                        | CARTOGRAFIA DI INQUADRAMENTO                                                              |
| UBICAZIONE:                                                 | Norcia - Campi                                                                            |
| DATA: maggio 2016                                           |                                                                                           |
| PROGETTISTE: <b>ELENA GIAMOGANTE</b> <b>FEDERICO BASILI</b> |                                                                                           |
| Geom. Federico Basili                                       |                                                                                           |