

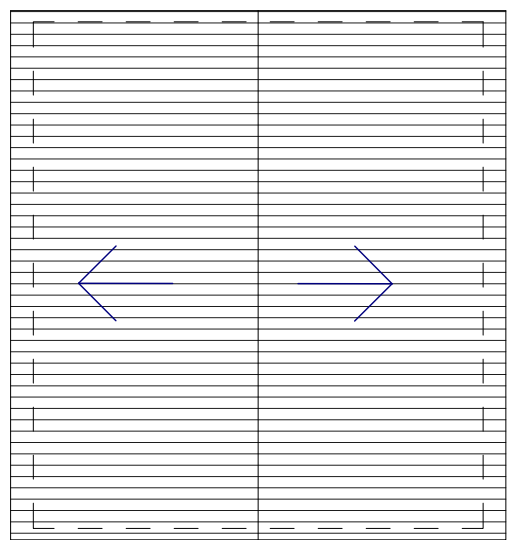
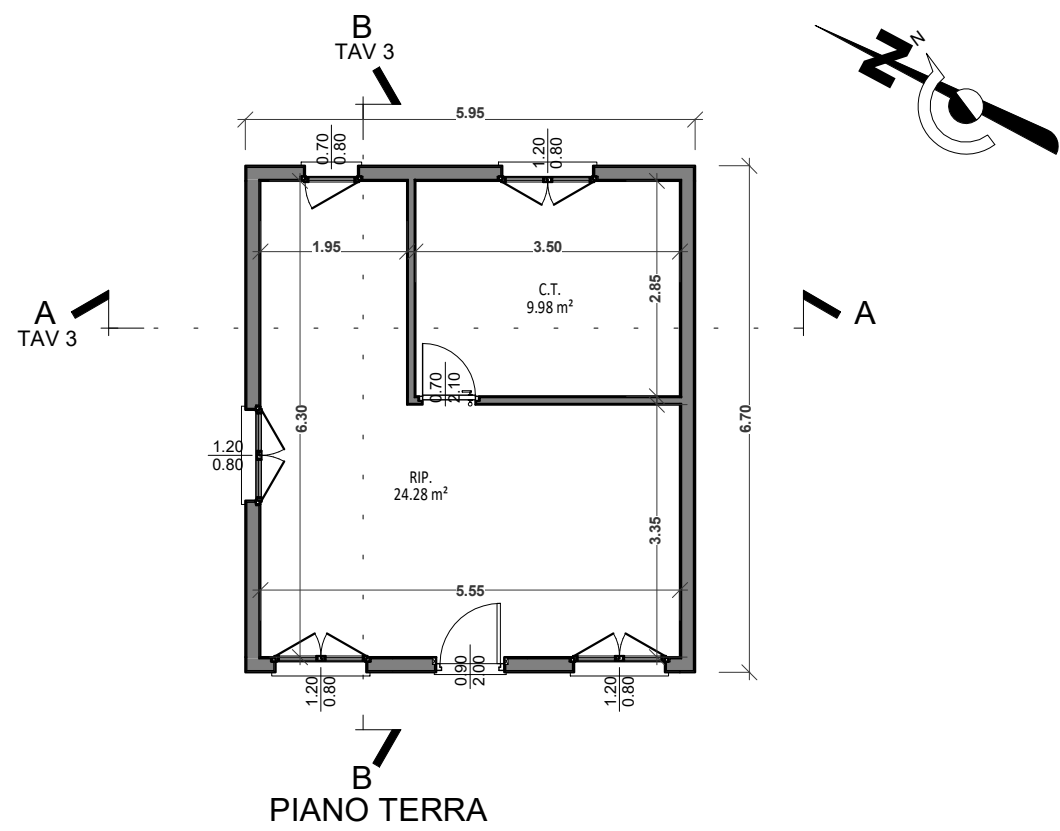
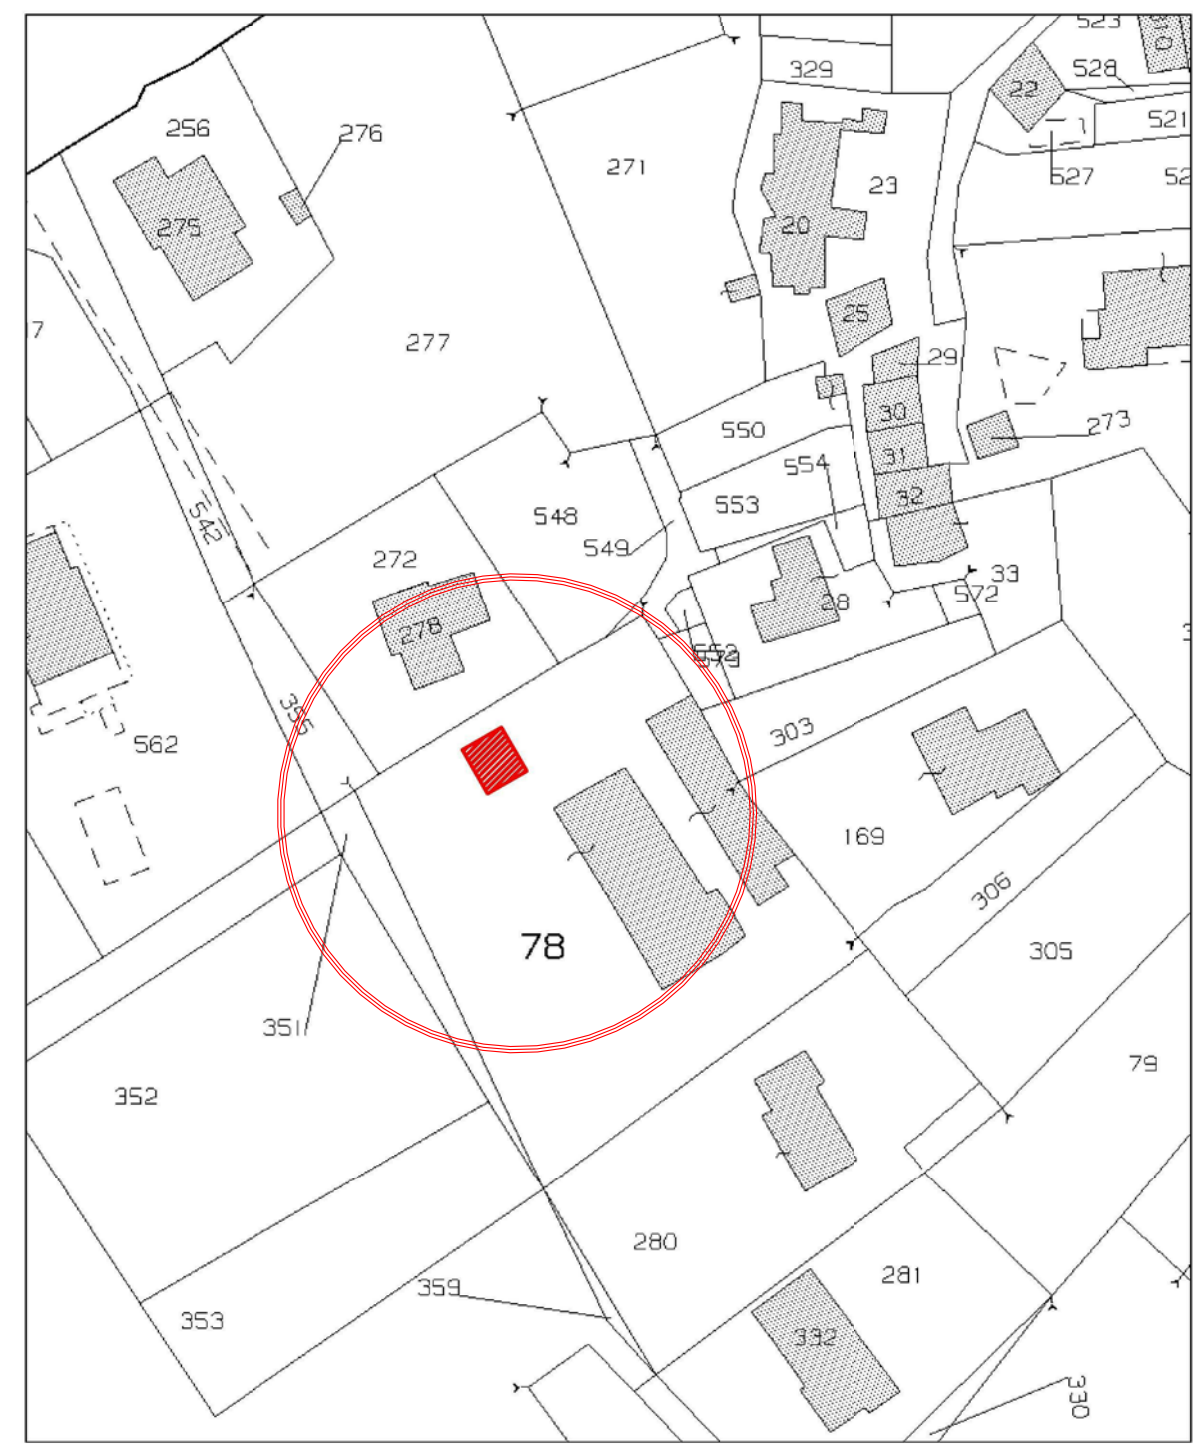


ESTRATTO DI MAPPA
COMUNE DI NORCIA
FOGLIO 14 PART.LLa 78
SCALA 1:1000

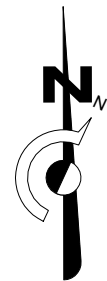


PIANTA COPERTURA

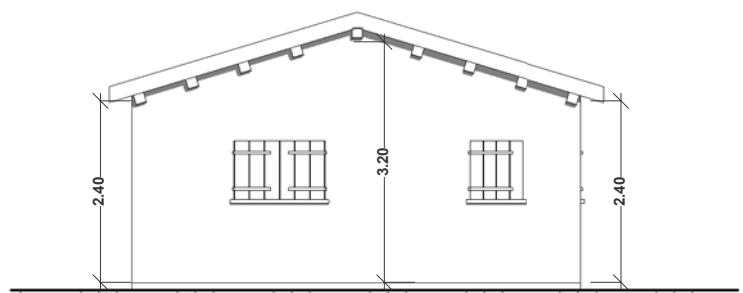

PROSPETTO EST



PROSPETTO OVEST

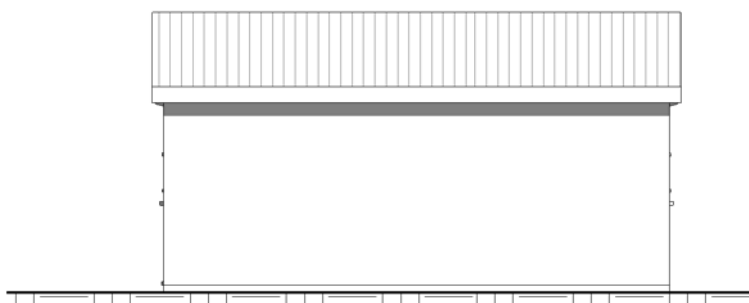

PROSPETTO SUD



VISTA 3D 1



VISTA 3D 2

STUDIO TECNICO ASSOCIATO

PAV

Arch. Elena Giamogante Dott. Geom. Federico Basili

Via Manzoni 23 - Norcia (PG) Tel. 0743/816684 - Fax. 0743/394519



OGGETTO: Richiesta di Autorizzazione Ambientale e Urbanistica

LAVORI: Realizzazione di una Pertinenza a servizio dell'Abitazione esistente ai sensi dell'art. 119 della L.R. 1/2015 e art. 21 del R.R 2/2015

COMMITTENTE: Bucarelli Stefano, Terzuoli Anna

ELAB.: TAV.N°: 3 PROGETTO ARCHITETTONICO
-Piante, Prospetti, Sezioni, Viste 3D


DOC.:

UBICAZIONE: Norcia - Loc. Ancarano


SCALA: 1:100

DATA:


PROGETTISTI:
Arch. Elena Giamogante
Geom. Federico Basili

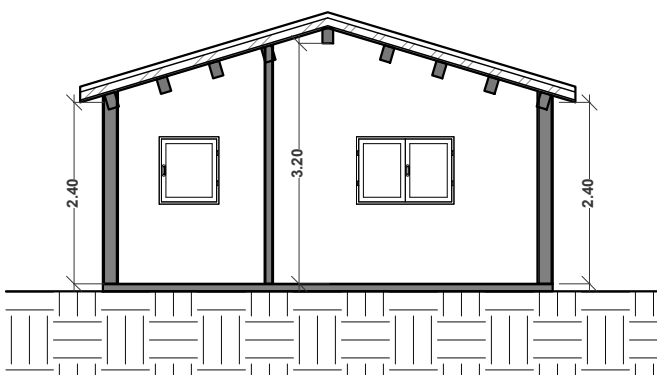

SEZIONE A-A

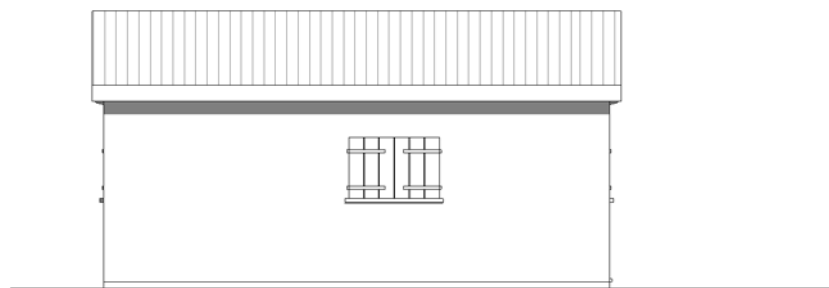

PROSPETTO NORD

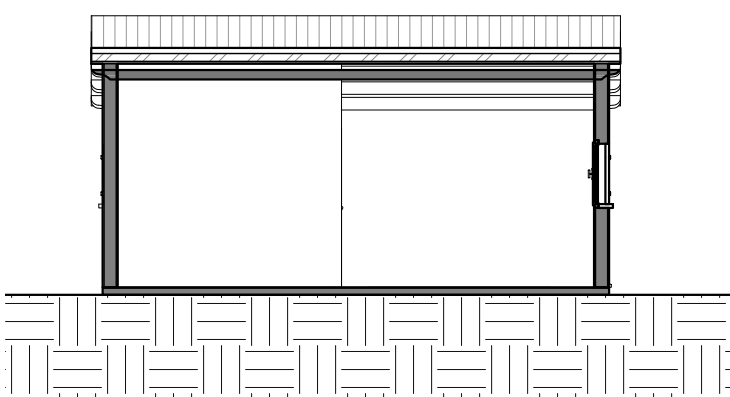

SEZIONE B-B



INSERIMENTO FOTOGRAFICO