

Comune di Norcia

Lavori di ricostruzione post-sisma Agosto 2016

TRINCIA - PROIETTI - FABBI



Progettazione



STUDIO TECNICO PASQUA PALOMBI

Corso Sertorio n° 44 - 06046 Norcia (PG)

e-mail: studiopasquapalombi@gmail.com

ARCHITETTONICO

Elaborato	Contenuto	Scala	Riferimenti catastali
SF. 02	Planimetria Lotto con individuazioe dell'edificio allo Stato Attuale e allo Stato di Progetto		Fg. 121 Part. 143-144-146

PRG - PARTE OPERATIVA
SPAZI E SISTEMI - FRAZIONI



ESTRATTO DI PRG - PARTE OPERATIVA
FABBRICATO OGGETTO D'INTERVENTO

LEGENDA PRG PARTE OPERATIVA




PLANIMETRIA CATASTALE
COMUNE DI NORCIA
FOGLIO 121 PAR.LLE 143-144-146




ESTRATTO DI PLANIMETRIA CATASTALE
SCALA 1:500
FABBRICATO OGGETTO D'INTERVENTO

PRG - PARTE STRUTTURALE
VINCOLI DI TUTELA PAESAGGISTICA
E STORICO CULTURALI

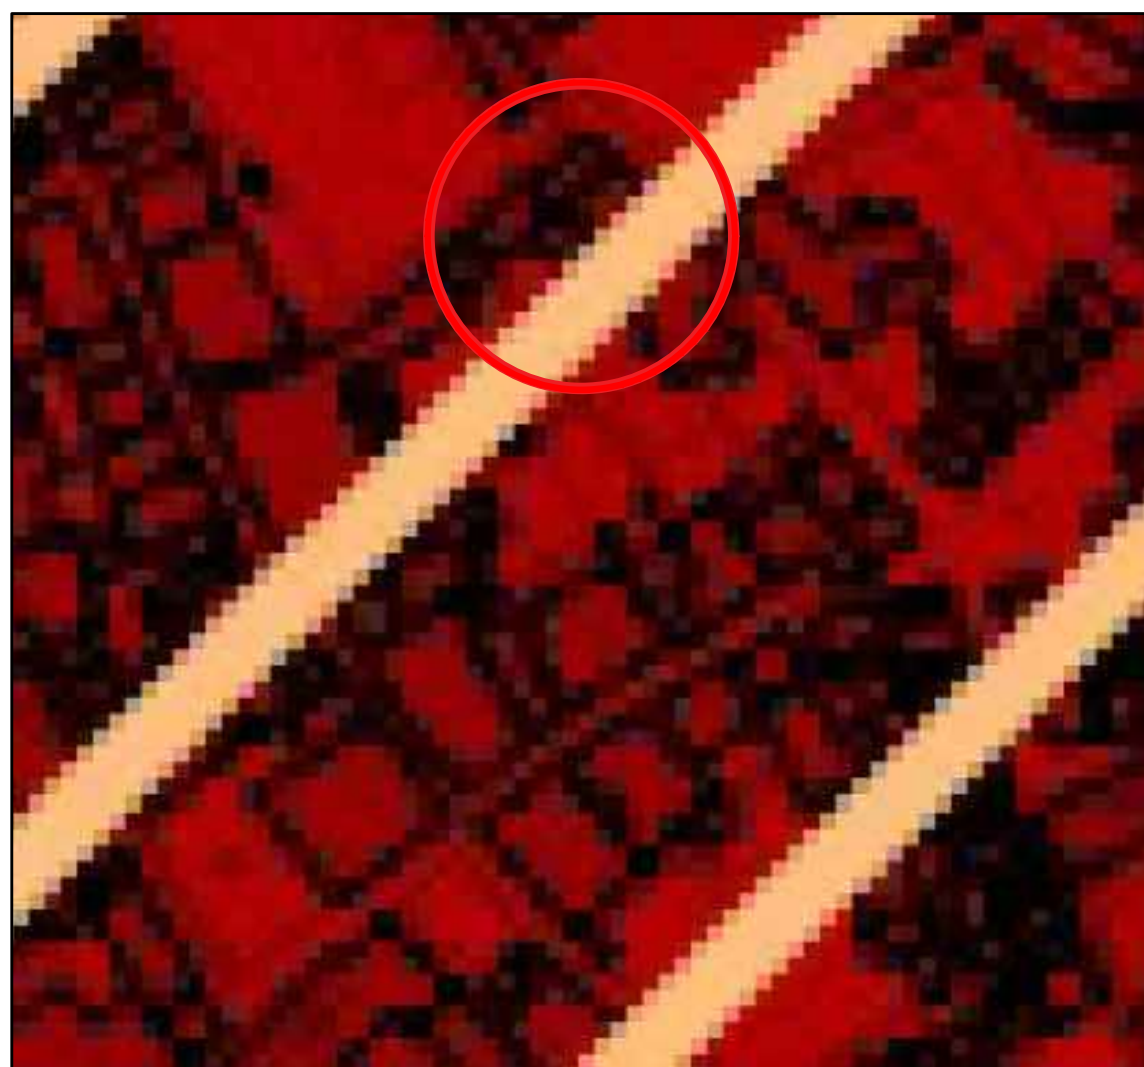

ESTRATTO DI PRG - PARTE STRUTTURALE
FABBRICATO OGGETTO D'INTERVENTO

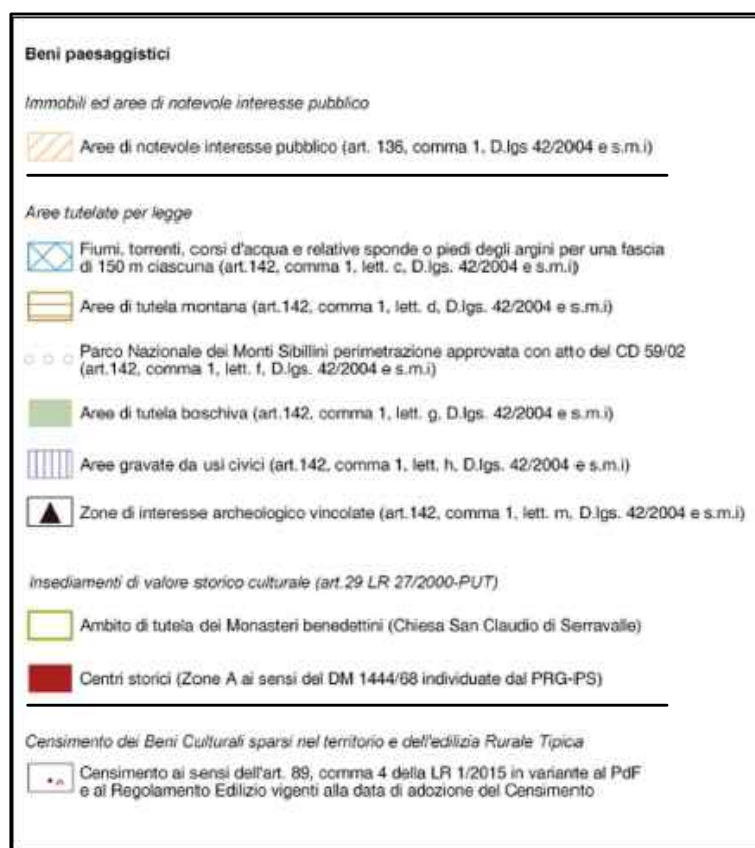

LEGENDA VINCOLI DI TUTELA PAESAGGISTICA E
STORICO-CULTURALE


ESTRATTO ORTOFOTO




FABBRICATO OGGETTO D'INTERVENTO

VISTA AEREA DA GOOGLE EARTH

PRG - PARTE STRUTTURALE
SPAZI E SISTEMI - FRAZIONI

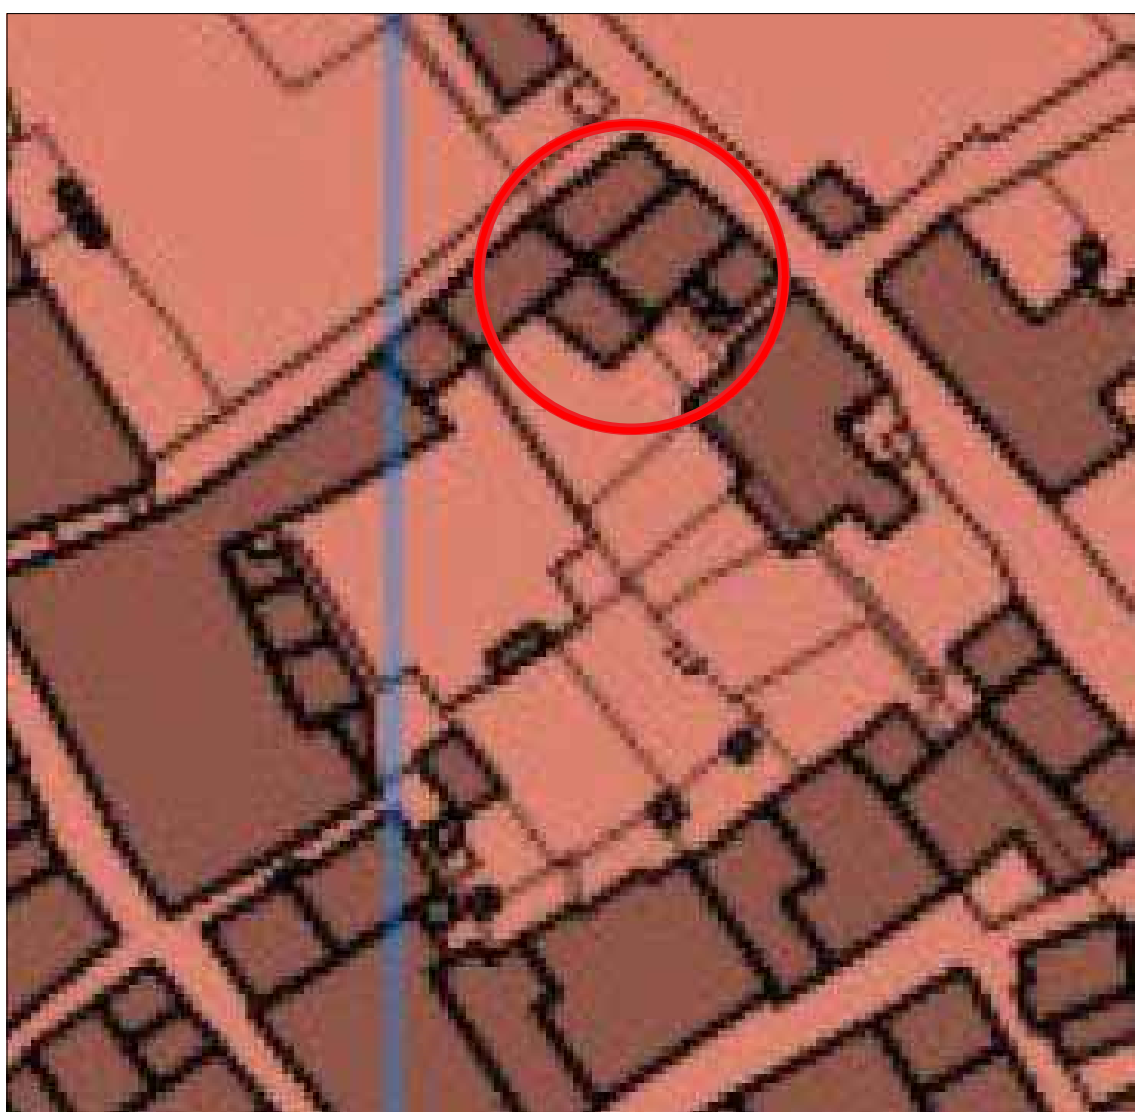

LEGENDA PRG PARTE STRUTTURALE

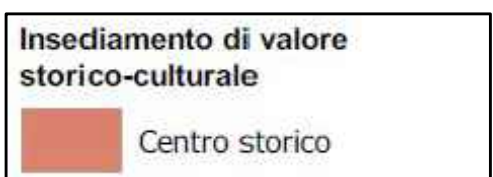

ESTRATTO DI PRG - PARTE STRUTTURALE

FABBRICATO OGGETTO D'INTERVENTO

