

Comune di Norcia

Lavori di ricostruzione post-sisma Agosto 2016

TRINCIA - PROIETTI - FABBI



Progettazione




STUDIO TECNICO PASQUA PALOMBI
CORSO SERTORIO 44 - 06046 NORCIA (PG)
TEL. 0743/909047 - 0743/907669
email: studio.pasquapalombi@gmail.com

STUDIO TECNICO PASQUA PALOMBI
Corso Sertorio n° 44 - 06046 Norcia (PG)

e-mail: studio.pasquapalombi@gmail.com

Elaborato	Titolo	Scala	Riferimenti catastali
SF.03	Rilievo dello Stato di Fatto	1:100	Fg. 121 part. 143 - 144 - 146 - 705

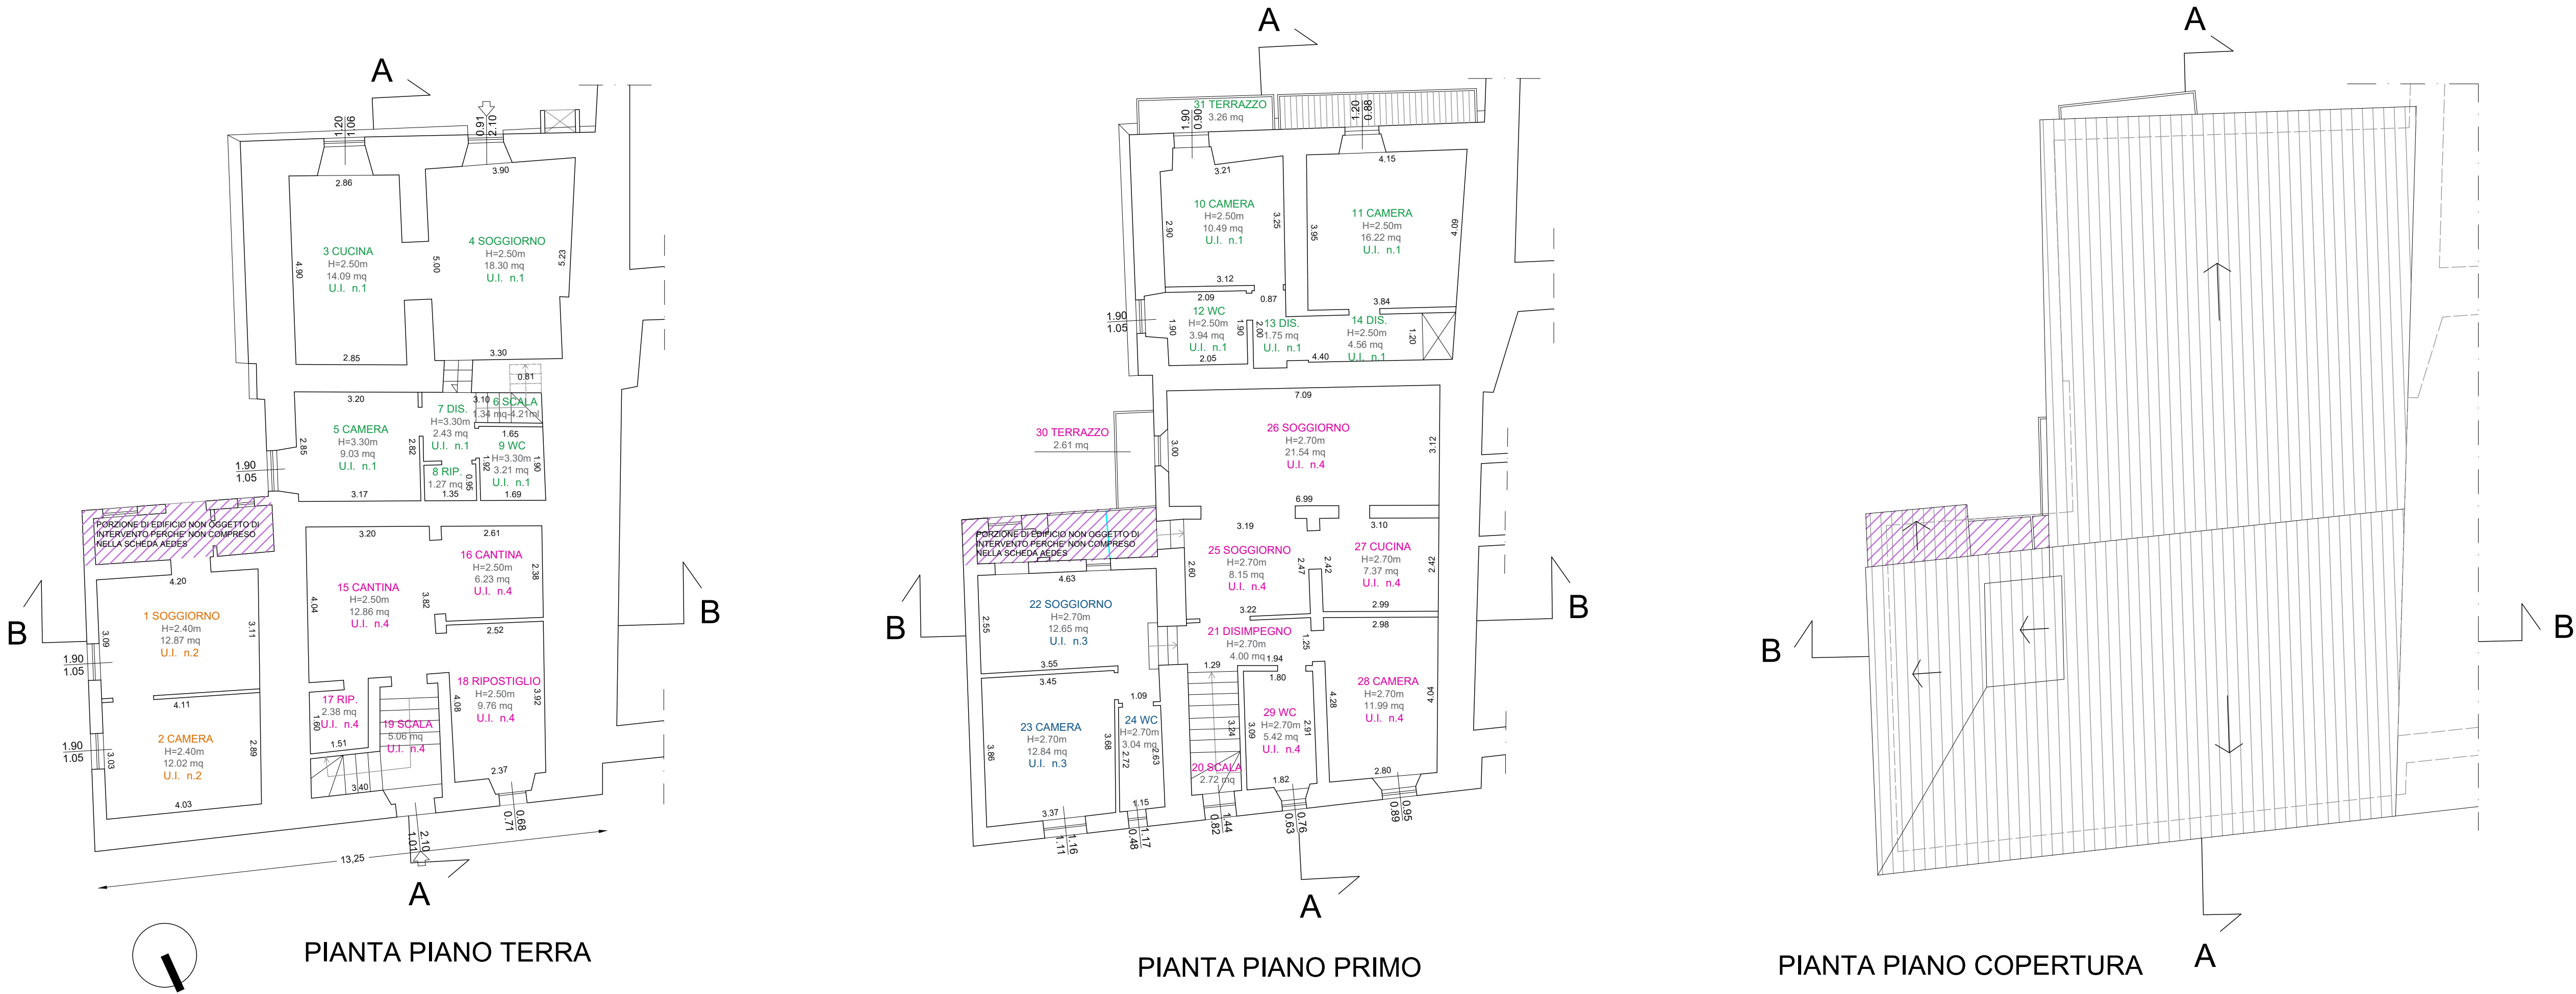


PIANTA PIANO TERRA	Unità Immobiliare n. 1 - Foglio n.121 part. 143 Proprietà: Trincia Michele	Sup. Utile (mq)
	3 CUCINA	14.09
	4 SOGGIORNO	18.30
	5 CAMERA	9.03
	6 VANO SCALA	1.34
	7 DISIMPEGNO	2.43
	8 RIPOSTIGLIO	1.27
	9 WC	3.21
	10 CAMERA	10.49
	11 CAMERA	16.22
PIANTA PIANO PRIMO	12 WC	3.94
	13 DISIMPEGNO	1.75
	14 DISIMPEGNO	4.56
	31 TERRAZZO	3.26
TOT.		89.89 mq

PIANTA PIANO PRIMO	Unità Immobiliare n. 2 - Fg n.121 part. 146 sub.4 Proprietà: Fabi Angelo, Mattei Argentina	Sup. Utile (mq)
	1 SOGGIORNO	12.87
	2 CAMERA	12.02
TOT.		24.89 mq


PIANTA PIANO PRIMO	Unità Immobiliare n. 3 - Fg n.121 part. 146 sub.2 Proprietà: Proietti Antonio	Sup. Utile (mq)
	22 SOGGIORNO	12.65
	23 CAMERA	12.84
	24 WC	3.04
TOT.		28.53 mq

PIANTA PIANO PRIMO	Unità Immobiliare n. 4 - Fg n.121 part. 144 sub.2-3 Proprietà: Proietti Antonio, Proietti Fiorenza, Proietti Mario	Sup. Utile (mq)
	15 CANTINA	12.86
	16 CANTINA	6.23
	17 RIPOSTIGLIO	2.38
	18 RIPOSTIGLIO	9.76
	19 SCALA	5.06
	20 SCALA	2.72
	21 DISIMPEGNO	4.00
	25 SOGGIORNO	8.15
	26 SOGGIORNO	21.54
PIANTA PIANO PRIMO	27 CUCINA	7.37
	28 CAMERA	11.99
	29 WC	5.42
	30 TERRAZZO	2.61
TOT.		100.09 mq


Unità Immobiliare n. 1	89.89
Unità Immobiliare n. 2	24.89
Unità Immobiliare n. 3	28.53
Unità Immobiliare n. 4	100.09
TOT.	243.40 mq

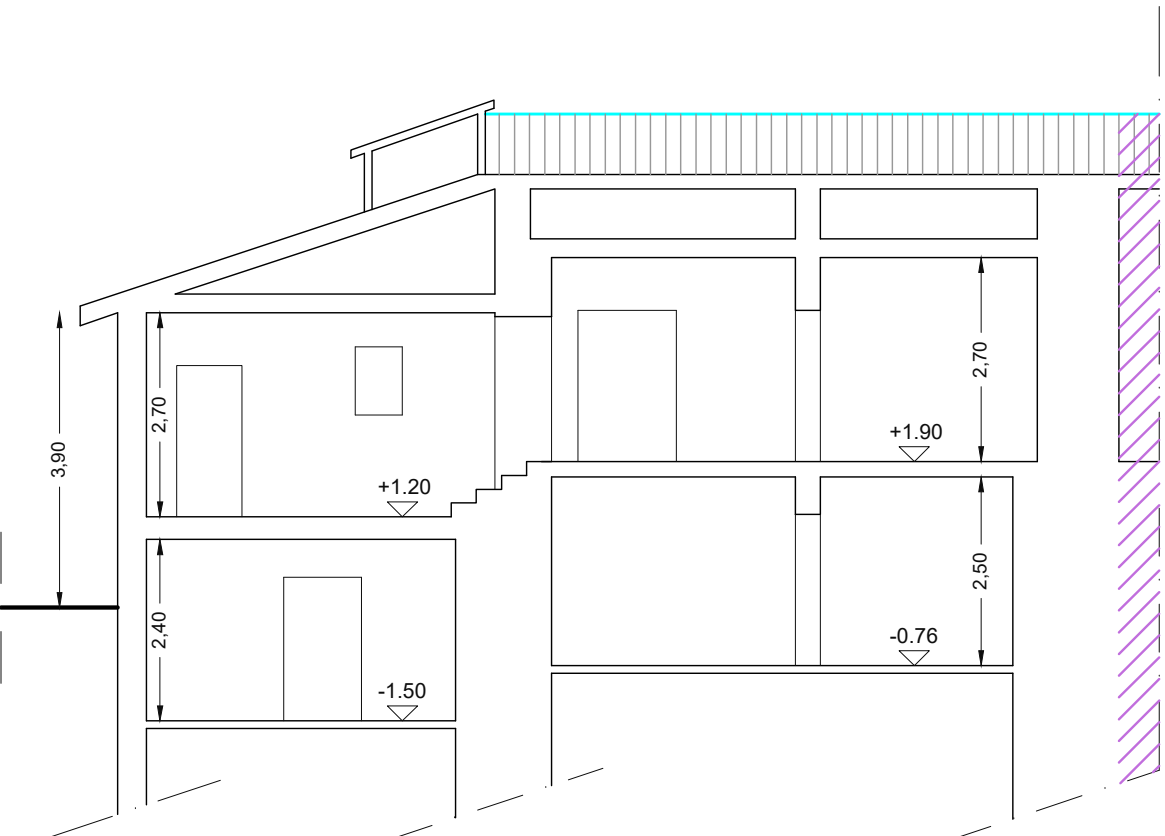


SEZIONE B - B

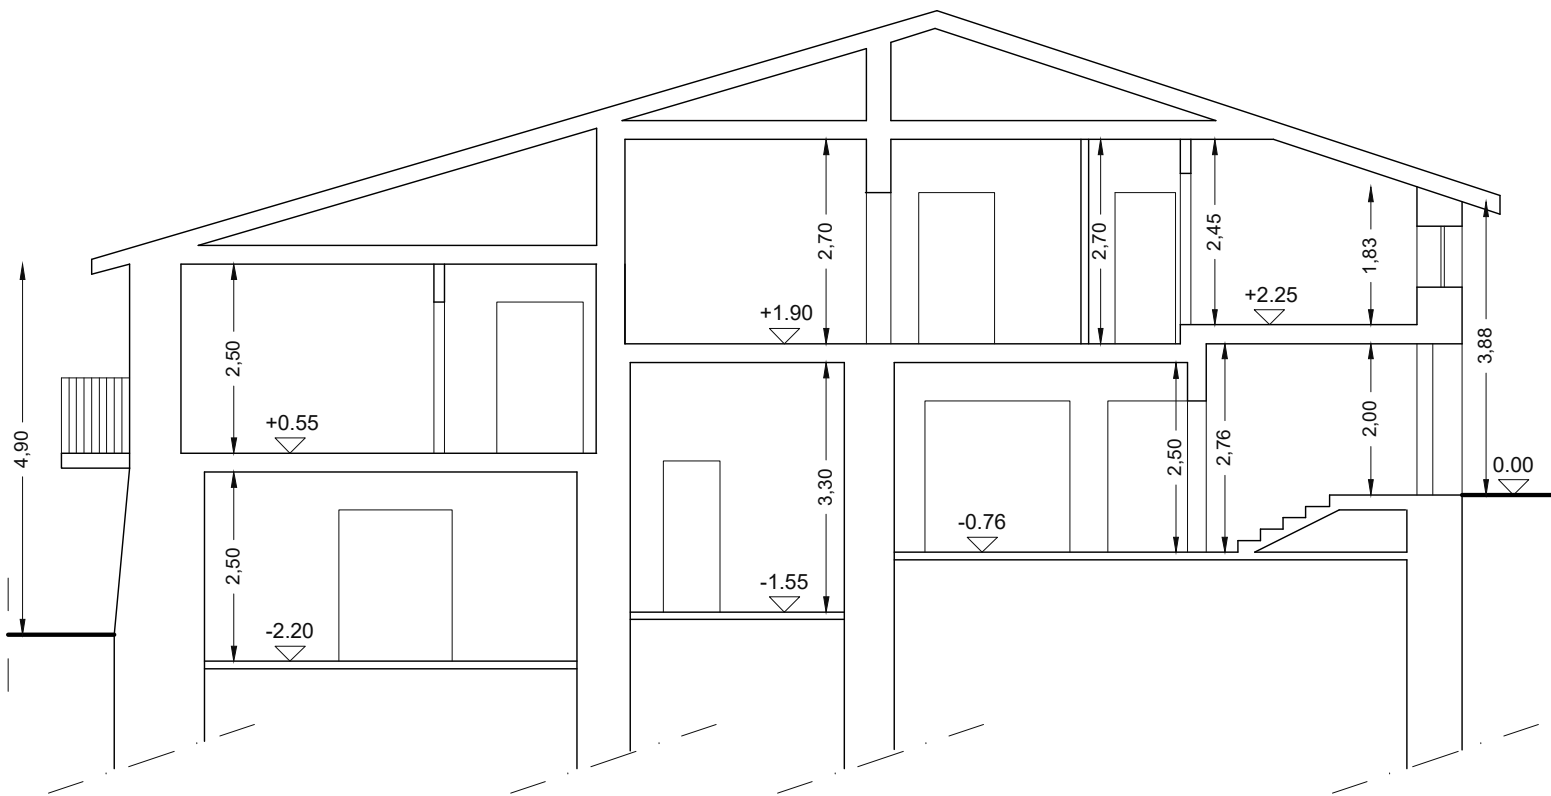


SEZIONE A - A

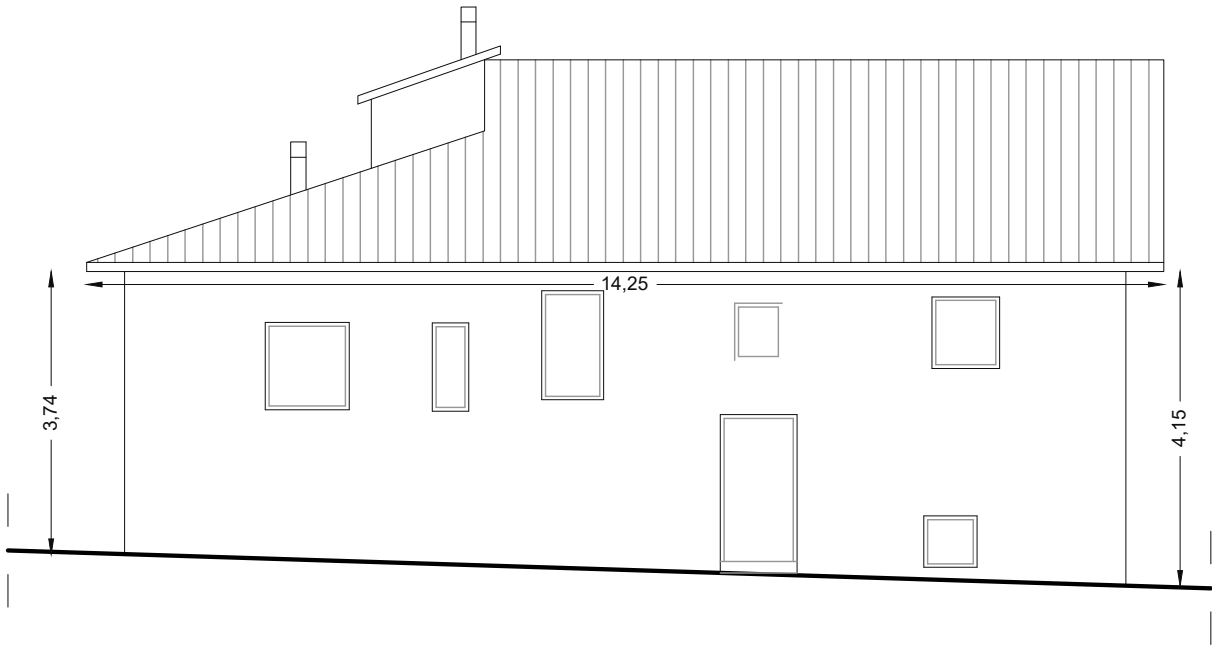

PROSPETTO EST

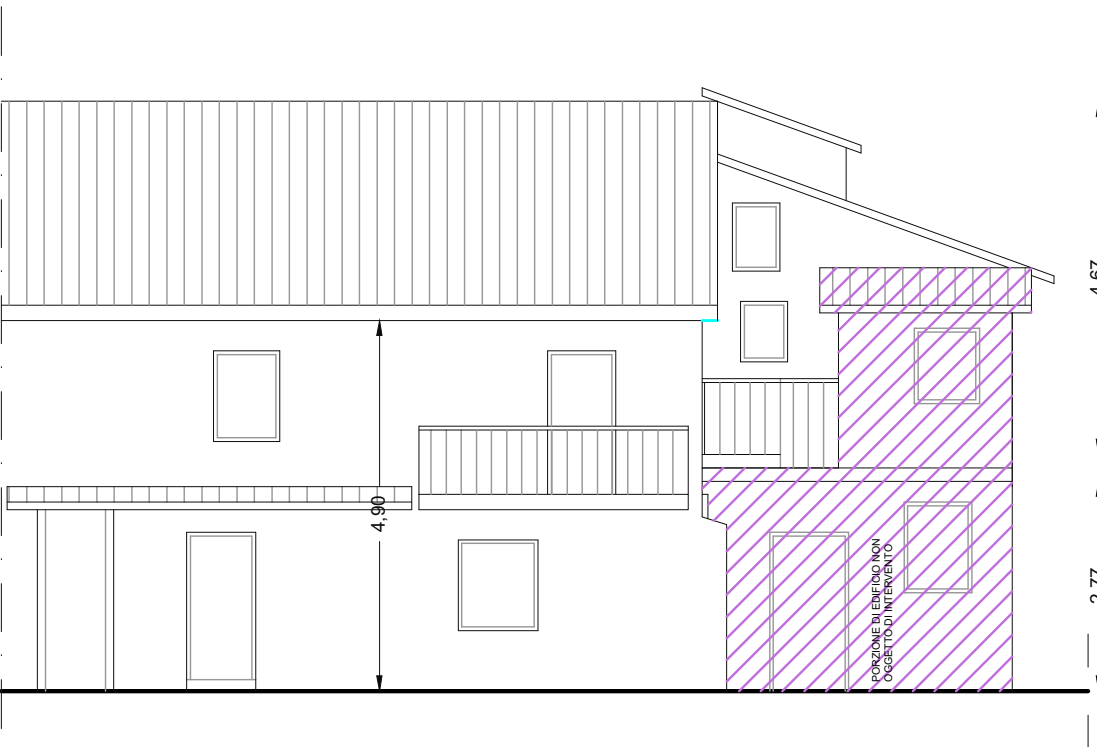

PROSPETTO OVEST

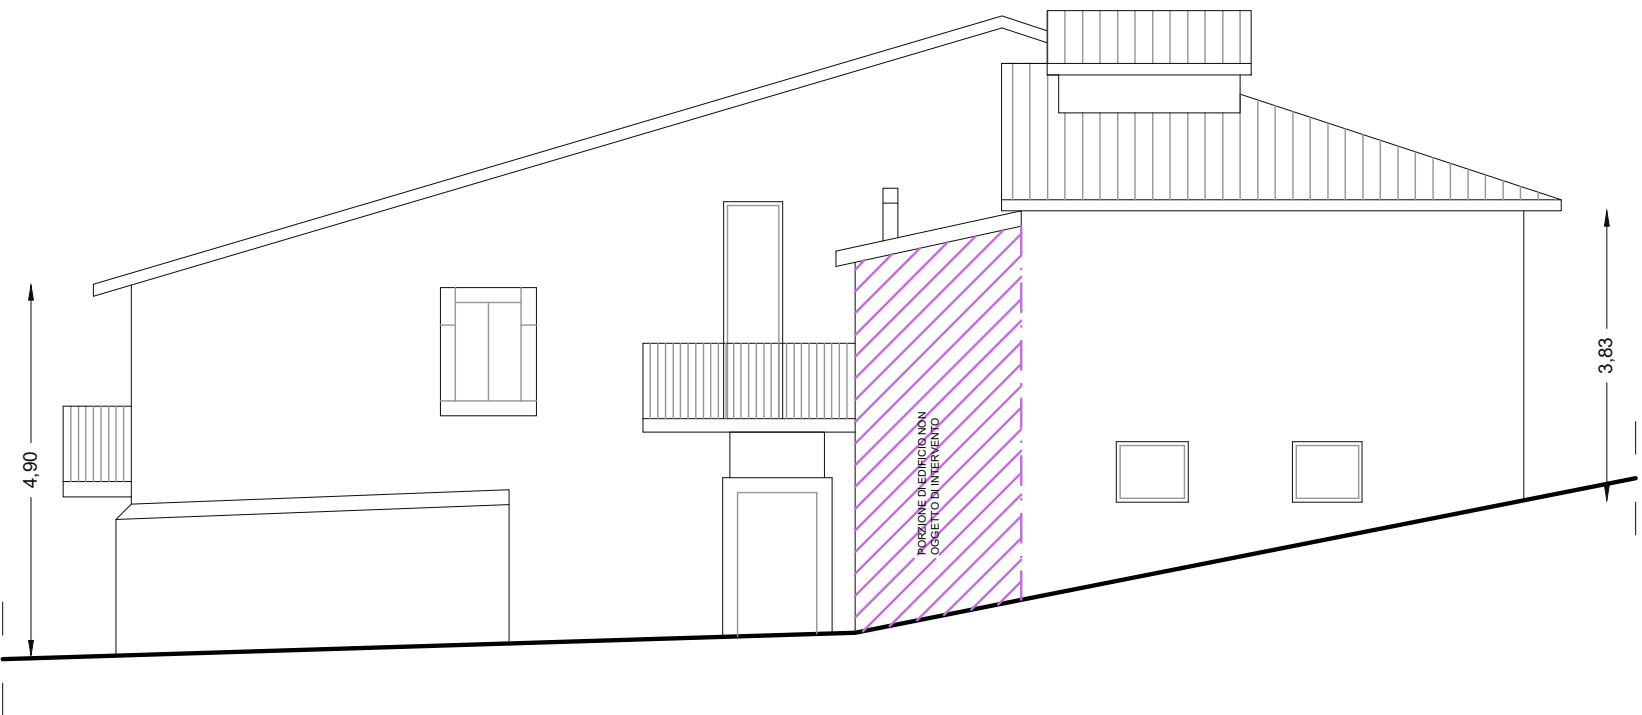

PROSPETTO SUD

Comune di Norcia

Lavori di ricostruzione post-sisma Agosto 2016

TRINCIA - PROIETTI - FABBI



Progettazione



STUDIO TECNICO PASQUA PALOMBI
CORSO SERTORIO 44 - 06046 NORCIA (PG)
P. IVA 02610904547 - TEL. 0743/764619
email: studio.pasquapalombi@gmail.com

STUDIO TECNICO PASQUA PALOMBI
Corso Sertorio n° 44 - 06046 Norcia (PG)

e-mail: studiopasquapalombi@gmail.com

Elaborato	Titolo	Scala	Riferimenti catastali
SF.03	STATO CONCESSORIO	1:100	Fg. 121 part. 143-144-146

PIANTA PIANO TERRA	Unità Immobiliare n. 1 - Foglio n.121 part. 143 Proprietà: Trincia Michele	Sup. Utile (mq)
	Destinazione	
	3 CUCINA	14.09
	4 SOGGIORNO	18.30
	5 CAMERA	9.03
	6 VANO SCALA	1.34
	7 DISIMPEGNO	2.43
	8 RIPOSTIGLIO	1.27
	9 WC	3.21
	10 CAMERA	10.49
PIANTA PIANO PRIMO	11 CAMERA	16.22
	12 WC	3.94
	13 DISIMPEGNO	1.75
	14 DISIMPEGNO	4.56
TOT.		89.89 mq

PIANTA PIANO PRIMO	Unità Immobiliare n. 2 - Fg n.121 part. 146 sub.4 Proprietà: Fabi Angelo, Mattei Argentina	Sup. Utile (mq)
	Destinazione	
	1 SOGGIORNO	12.87
TOT.		24.89 mq


PIANTA PIANO PRIMO	Unità Immobiliare n. 3 - Fg n.121 part. 146 sub.2 Proprietà: Proietti Antonio	Sup. Utile (mq)
	Destinazione	
	22 SOGGIORNO	25.00
	23 CUCINA	3.17
TOT.		28.17 mq

PIANTA PIANO PRIMO	Unità Immobiliare n. 4- Fg n.121 part. 144 sub.2-3 Proprietà: Proietti Antonio, Proietti Fiorenza, Proietti Mario	Sup. Utile (mq)
	Destinazione	
	15 CANTINA	12.86
	16 CANTINA	6.23
	17 RIPOSTIGLIO	2.38
	18 RIPOSTIGLIO	9.76
	19 SCALA	5.06
	20 SCALA	3.39
	21 DISIMPEGNO	12.64
	25 CAMERA	12.31
PIANTA PIANO PRIMO	26 CAMERA	8.21
	27 WC	6.05
	28 RIPOSTIGLIO	3.80
	29 WC	6.93
TOT.		102.94 mq


Unità Immobiliare n. 1	89.89
Unità Immobiliare n. 2	24.89
Unità Immobiliare n. 3	28.17
Unità Immobiliare n. 4	102.94
TOT.	245.89 mq



PIANTA PIANO TERRA

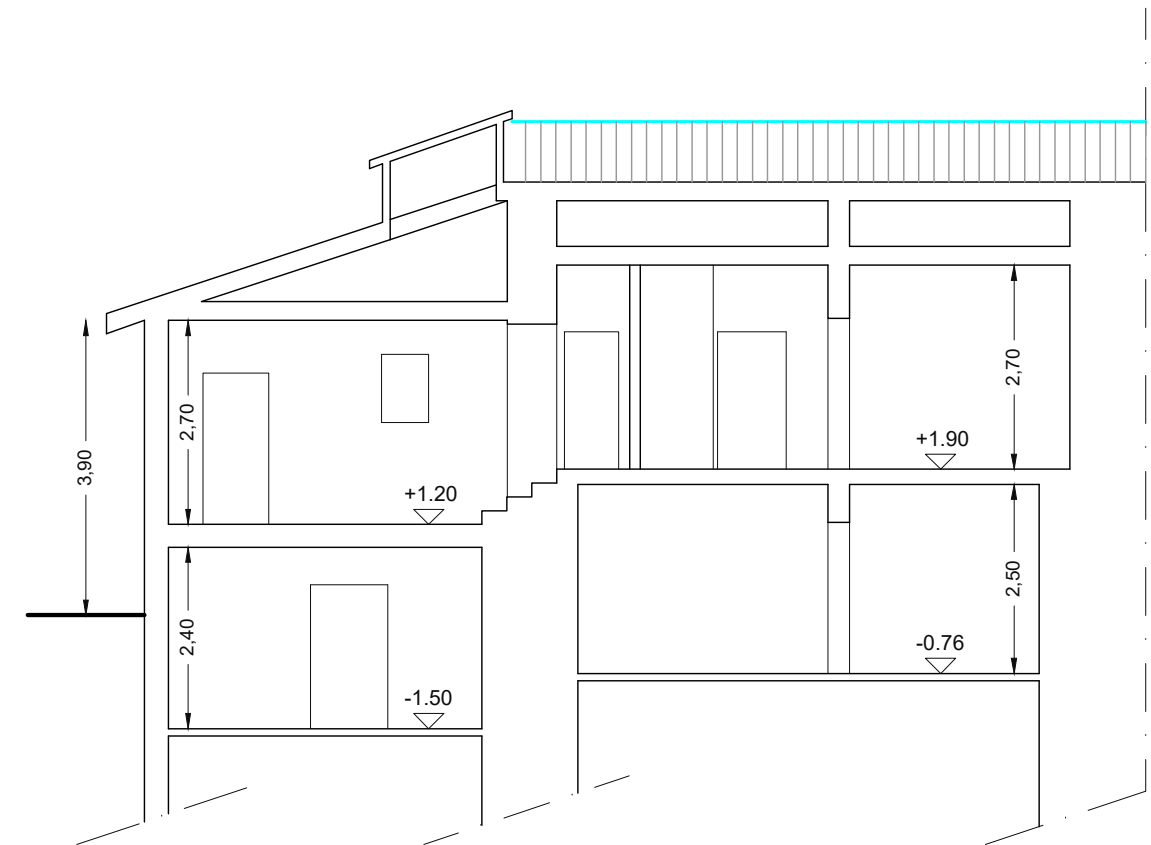


SEZIONE B - B

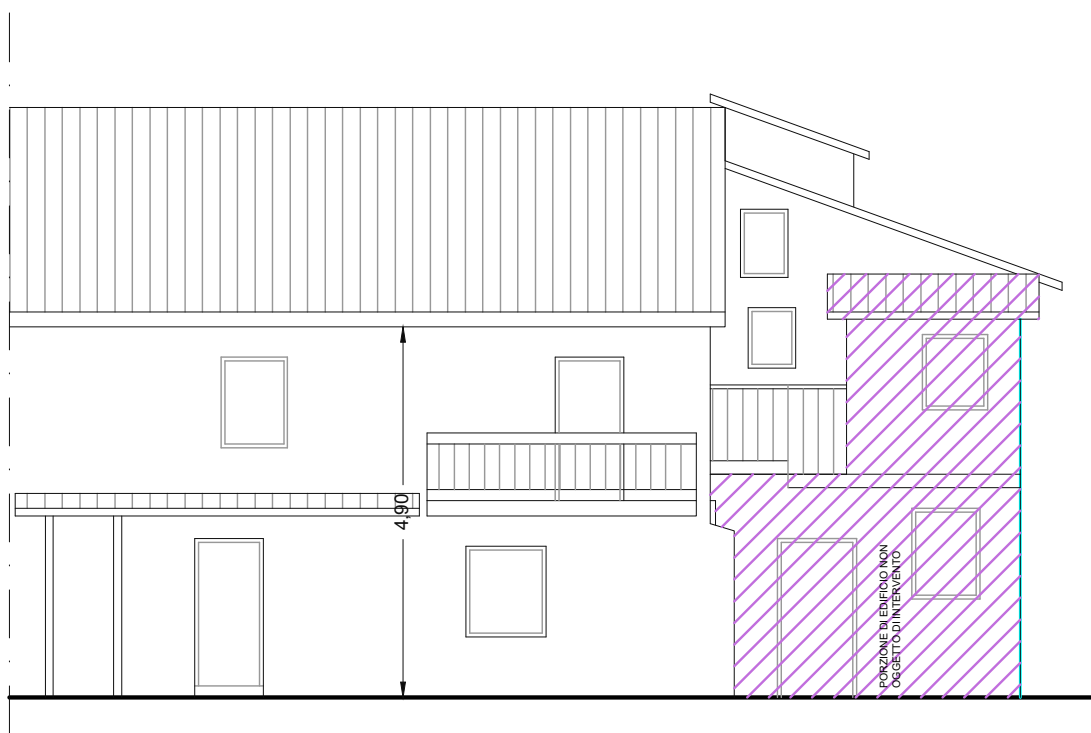


PROSPETTO OVEST




PIANTA PIANO PRIMO

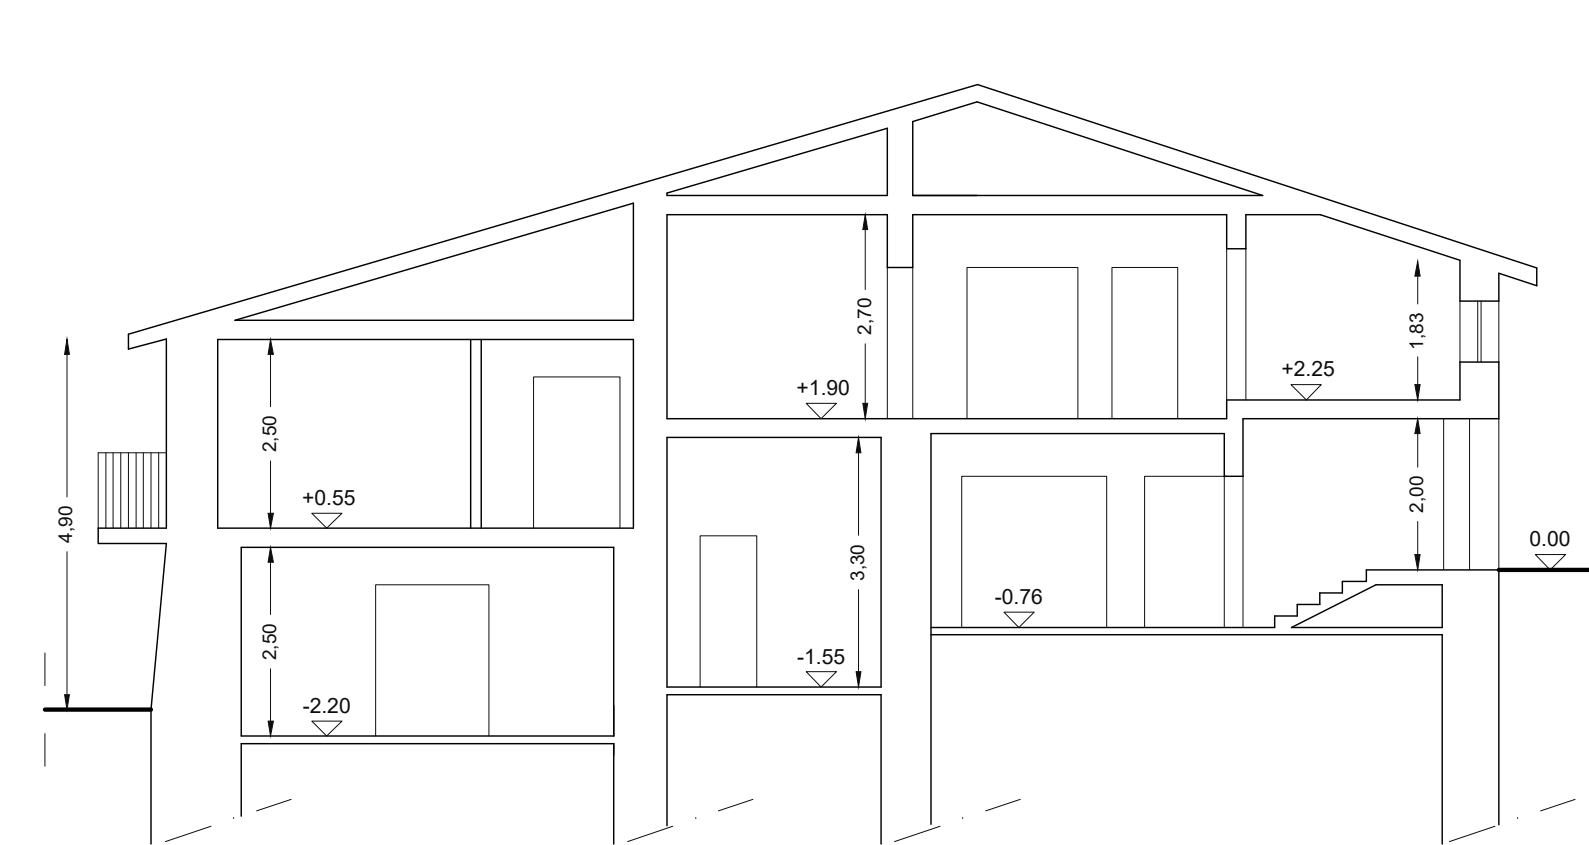


SEZIONE A - A

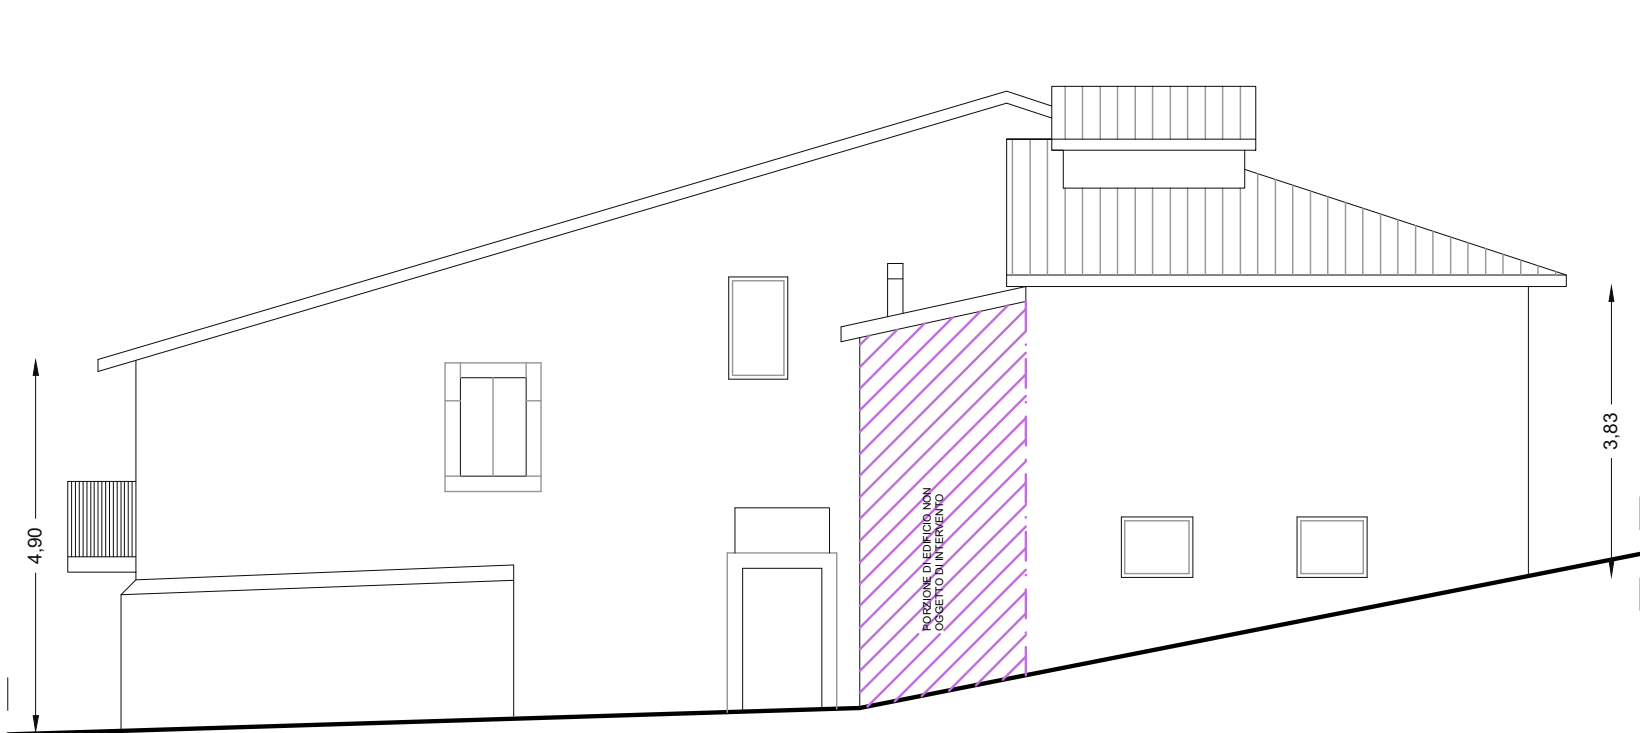

PROSPETTO SUD

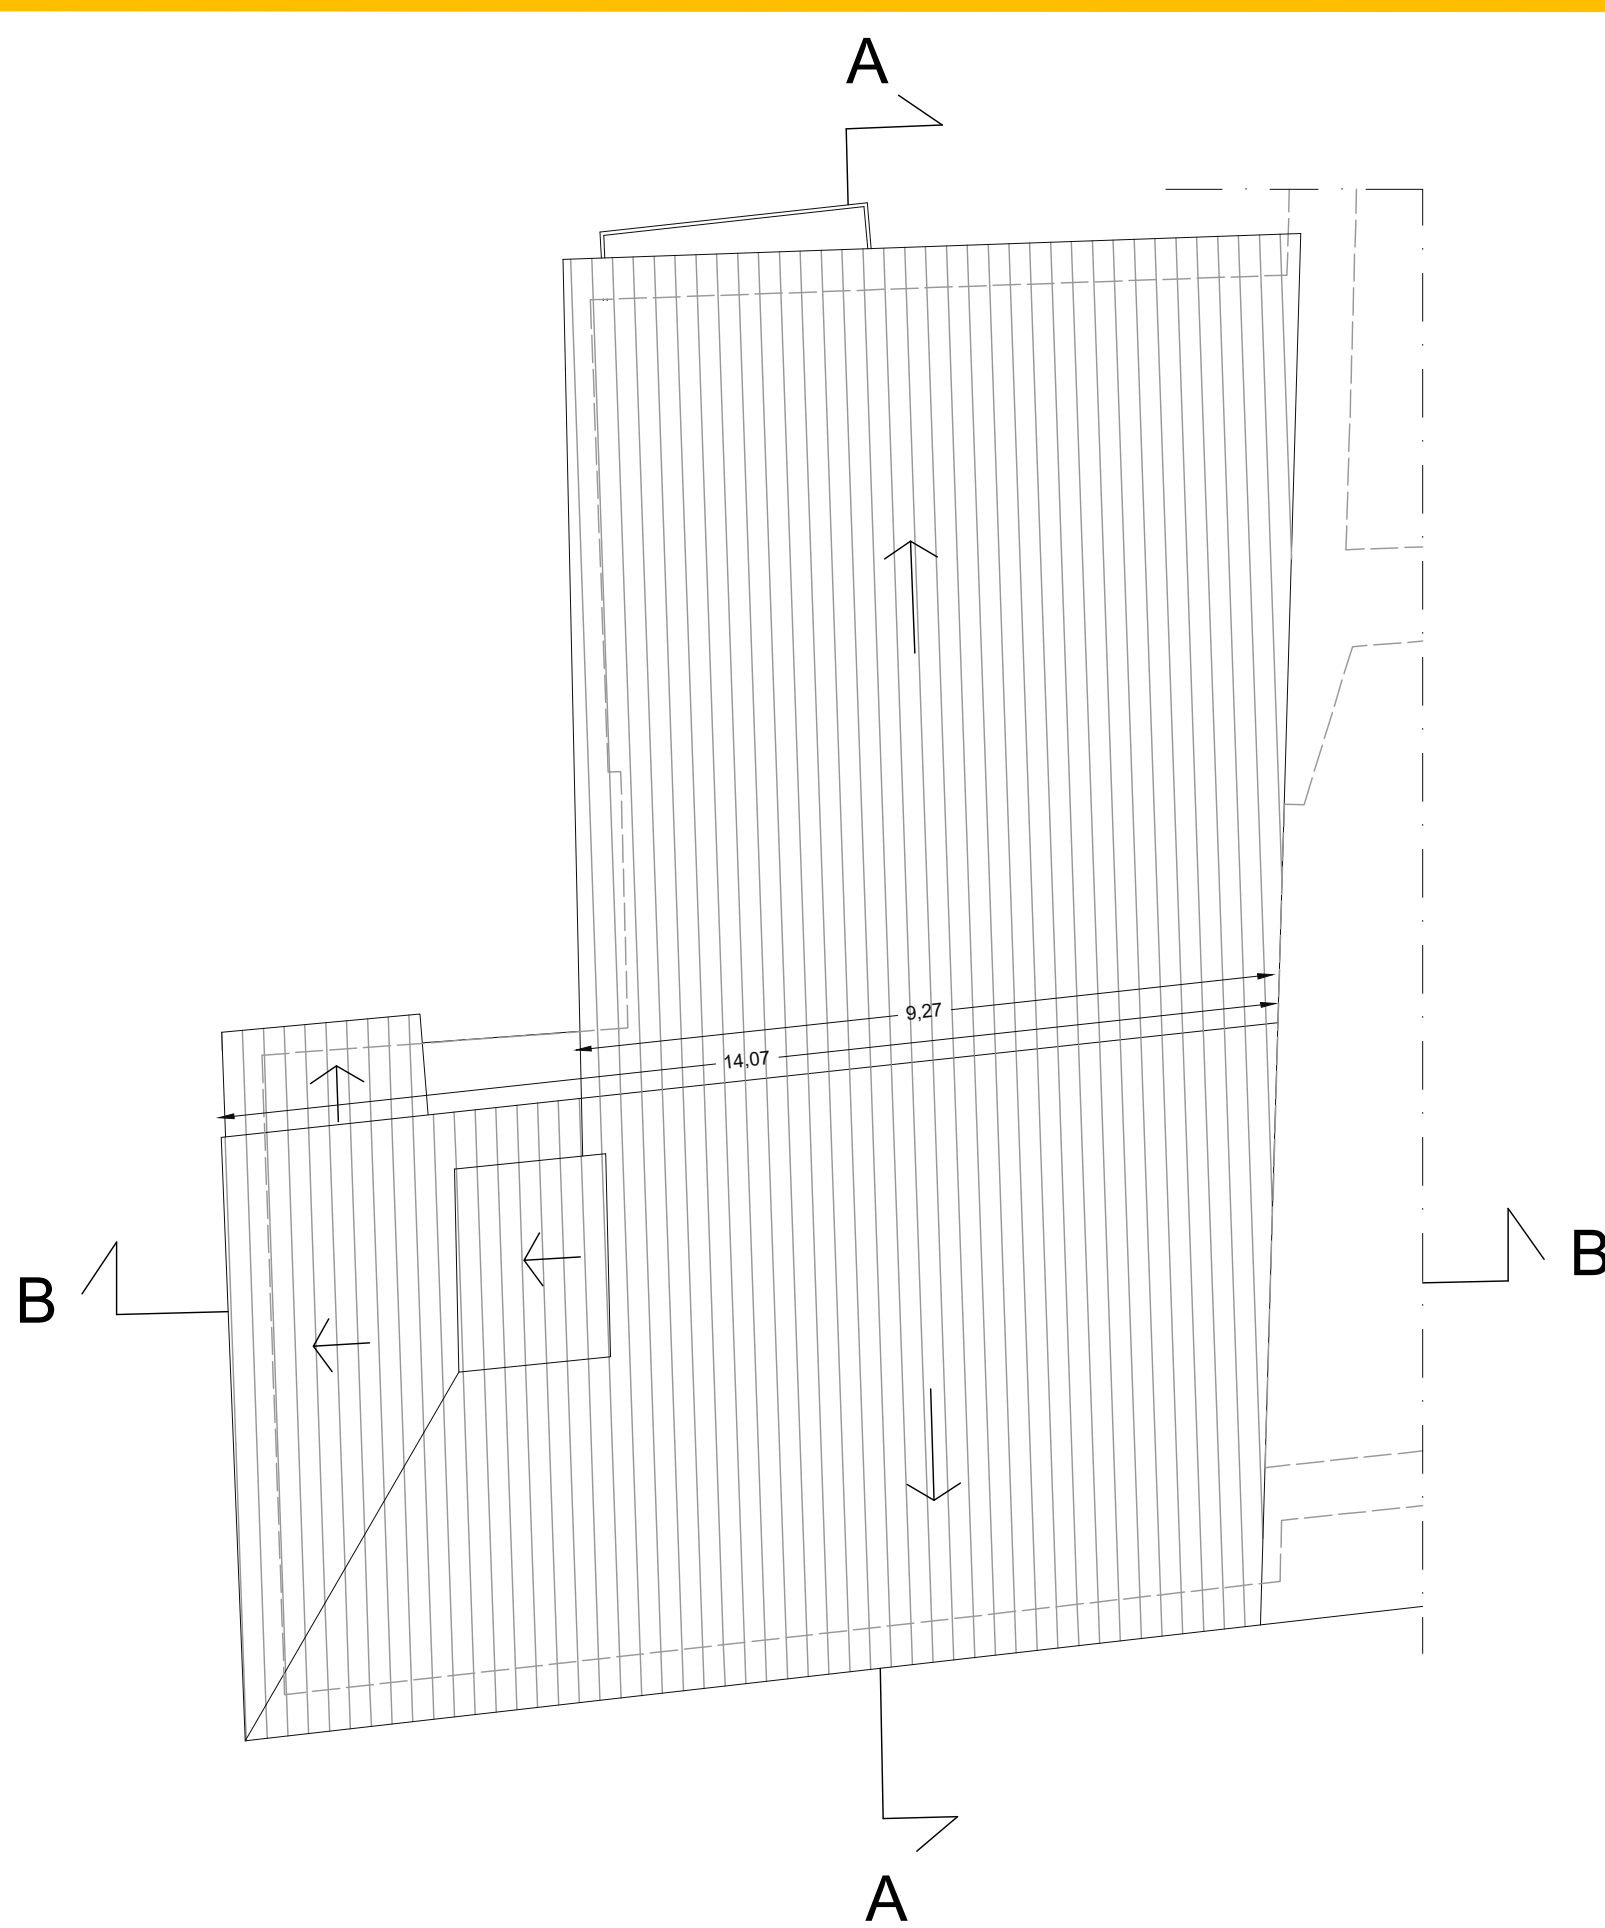

PIANTA PIANO COPERTURA

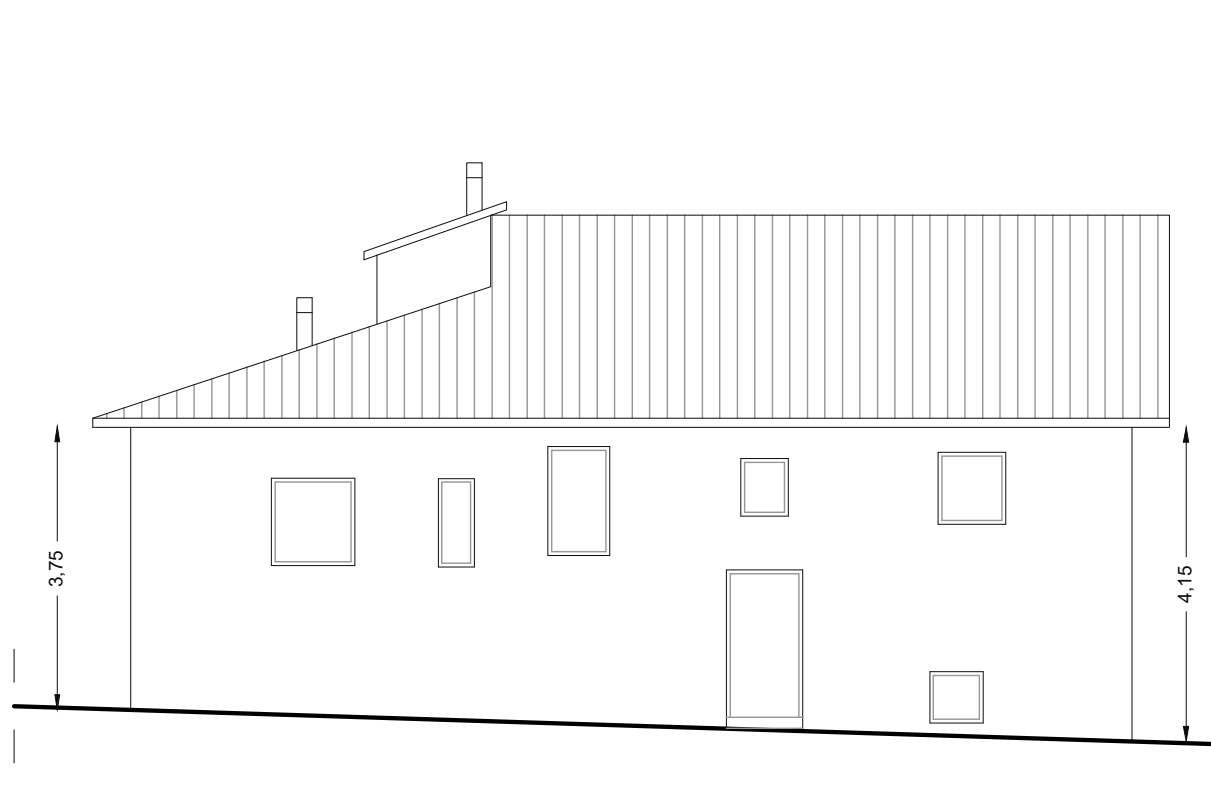

PROSPETTO EST



Progettazione


SPP

STUDIO TECNICO PASQUA PALOMBI
CORSO SERTORIO 44 - 06046 NORCIA (PG)
P.IVA 0290929047 - TEL. 0743/716679
email: studio@studiopasquapalombi.com

STUDIO TECNICO PASQUA PALOMBI
Corso Sertorio n° 44 - 06046 Norcia (PG)
e-mail: studiopasquapalombi@gmail.com


Elaborato	Titolo	Scala	Riferimenti catastali
SF.03	Sovrapposizione Stato Di Fatto /Stato Concessorio	1:100	Fg. 121 part. 143-144-146

- STATO DI FATTO
- STATO CONCESSORIO

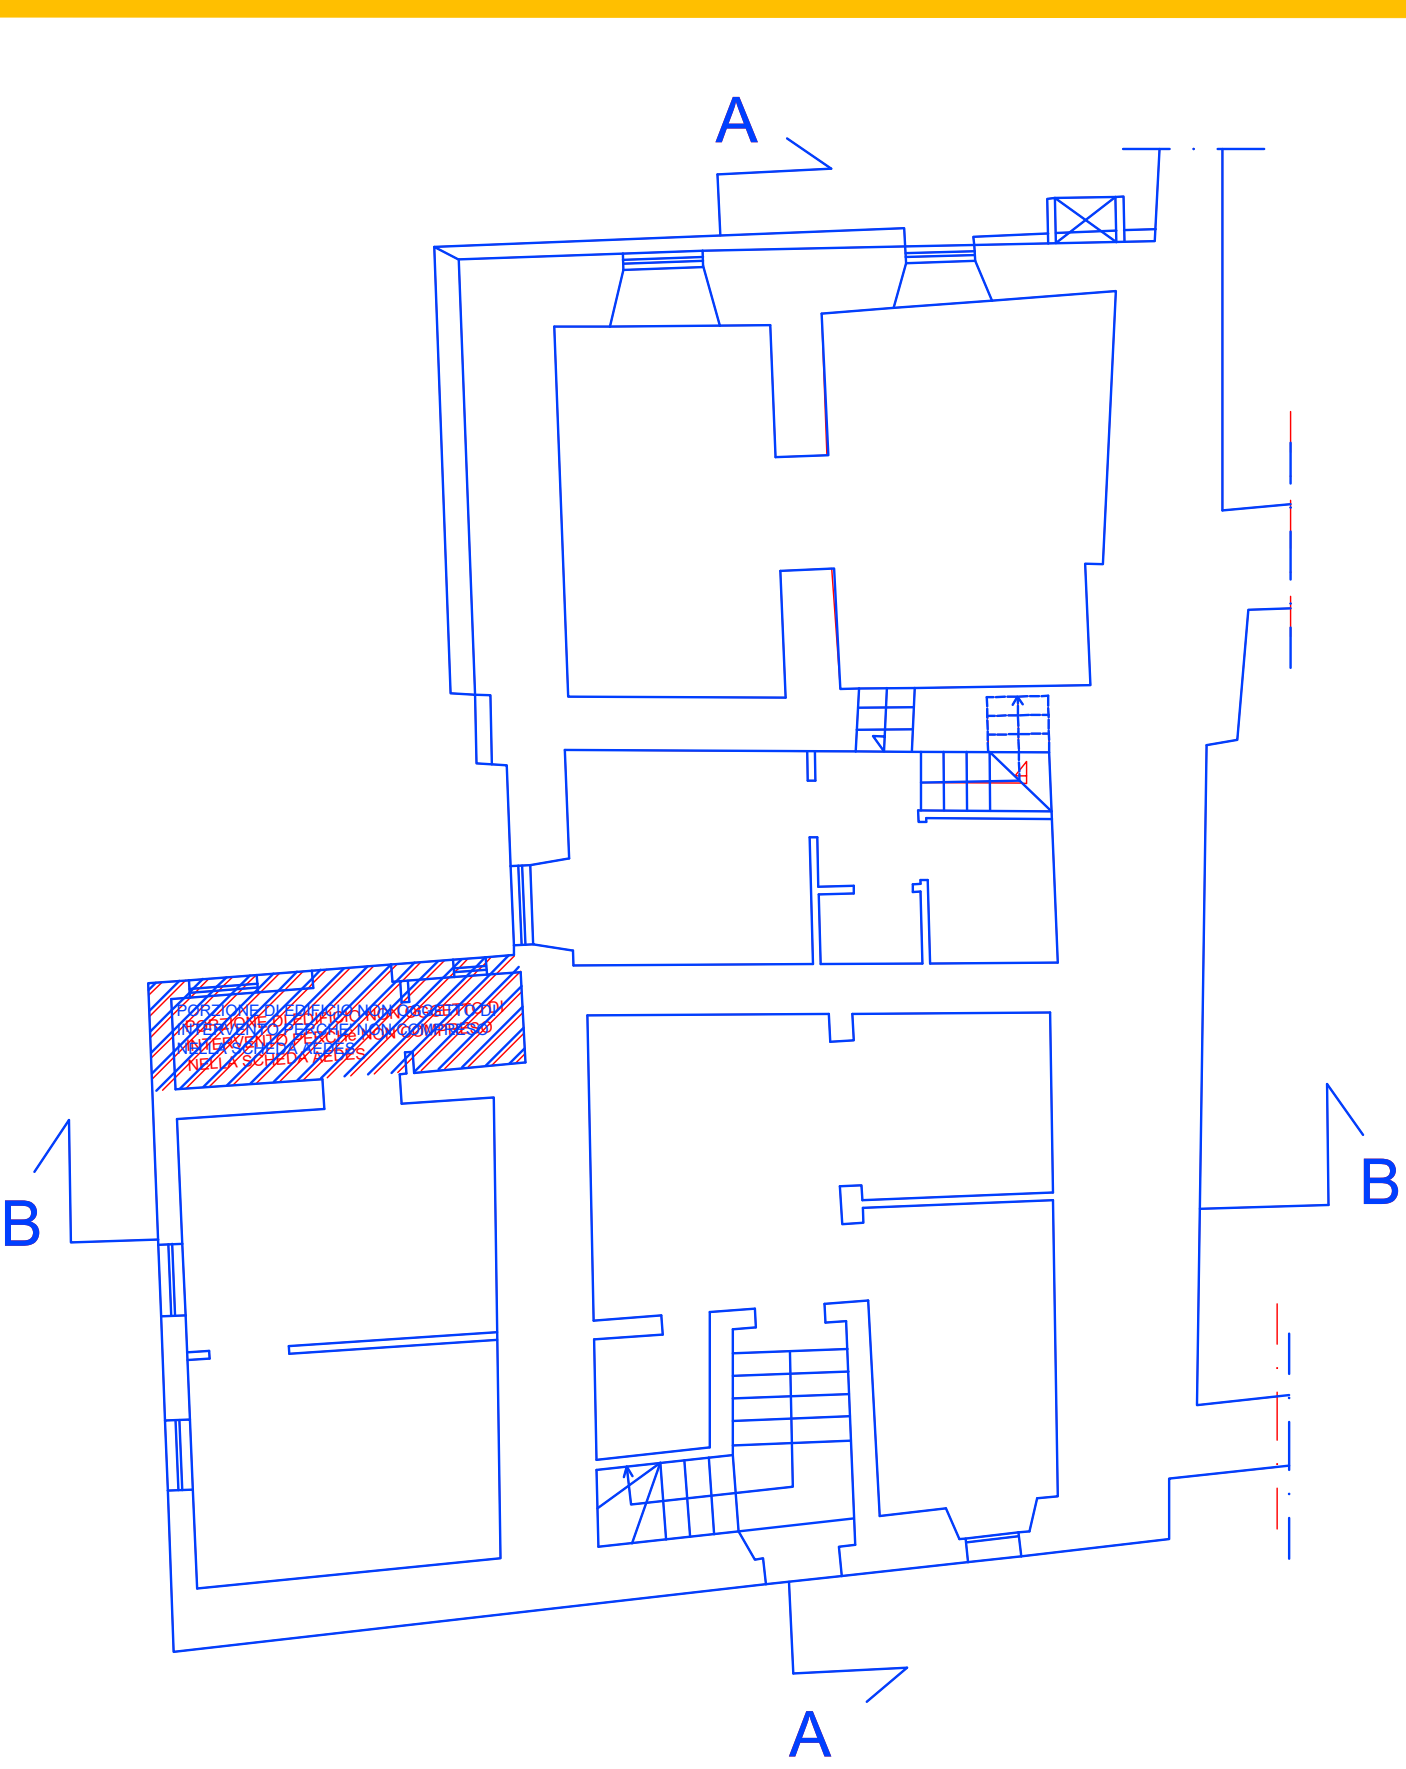


PIANTA PIANO TERRA


PIANTA PIANO TERRA

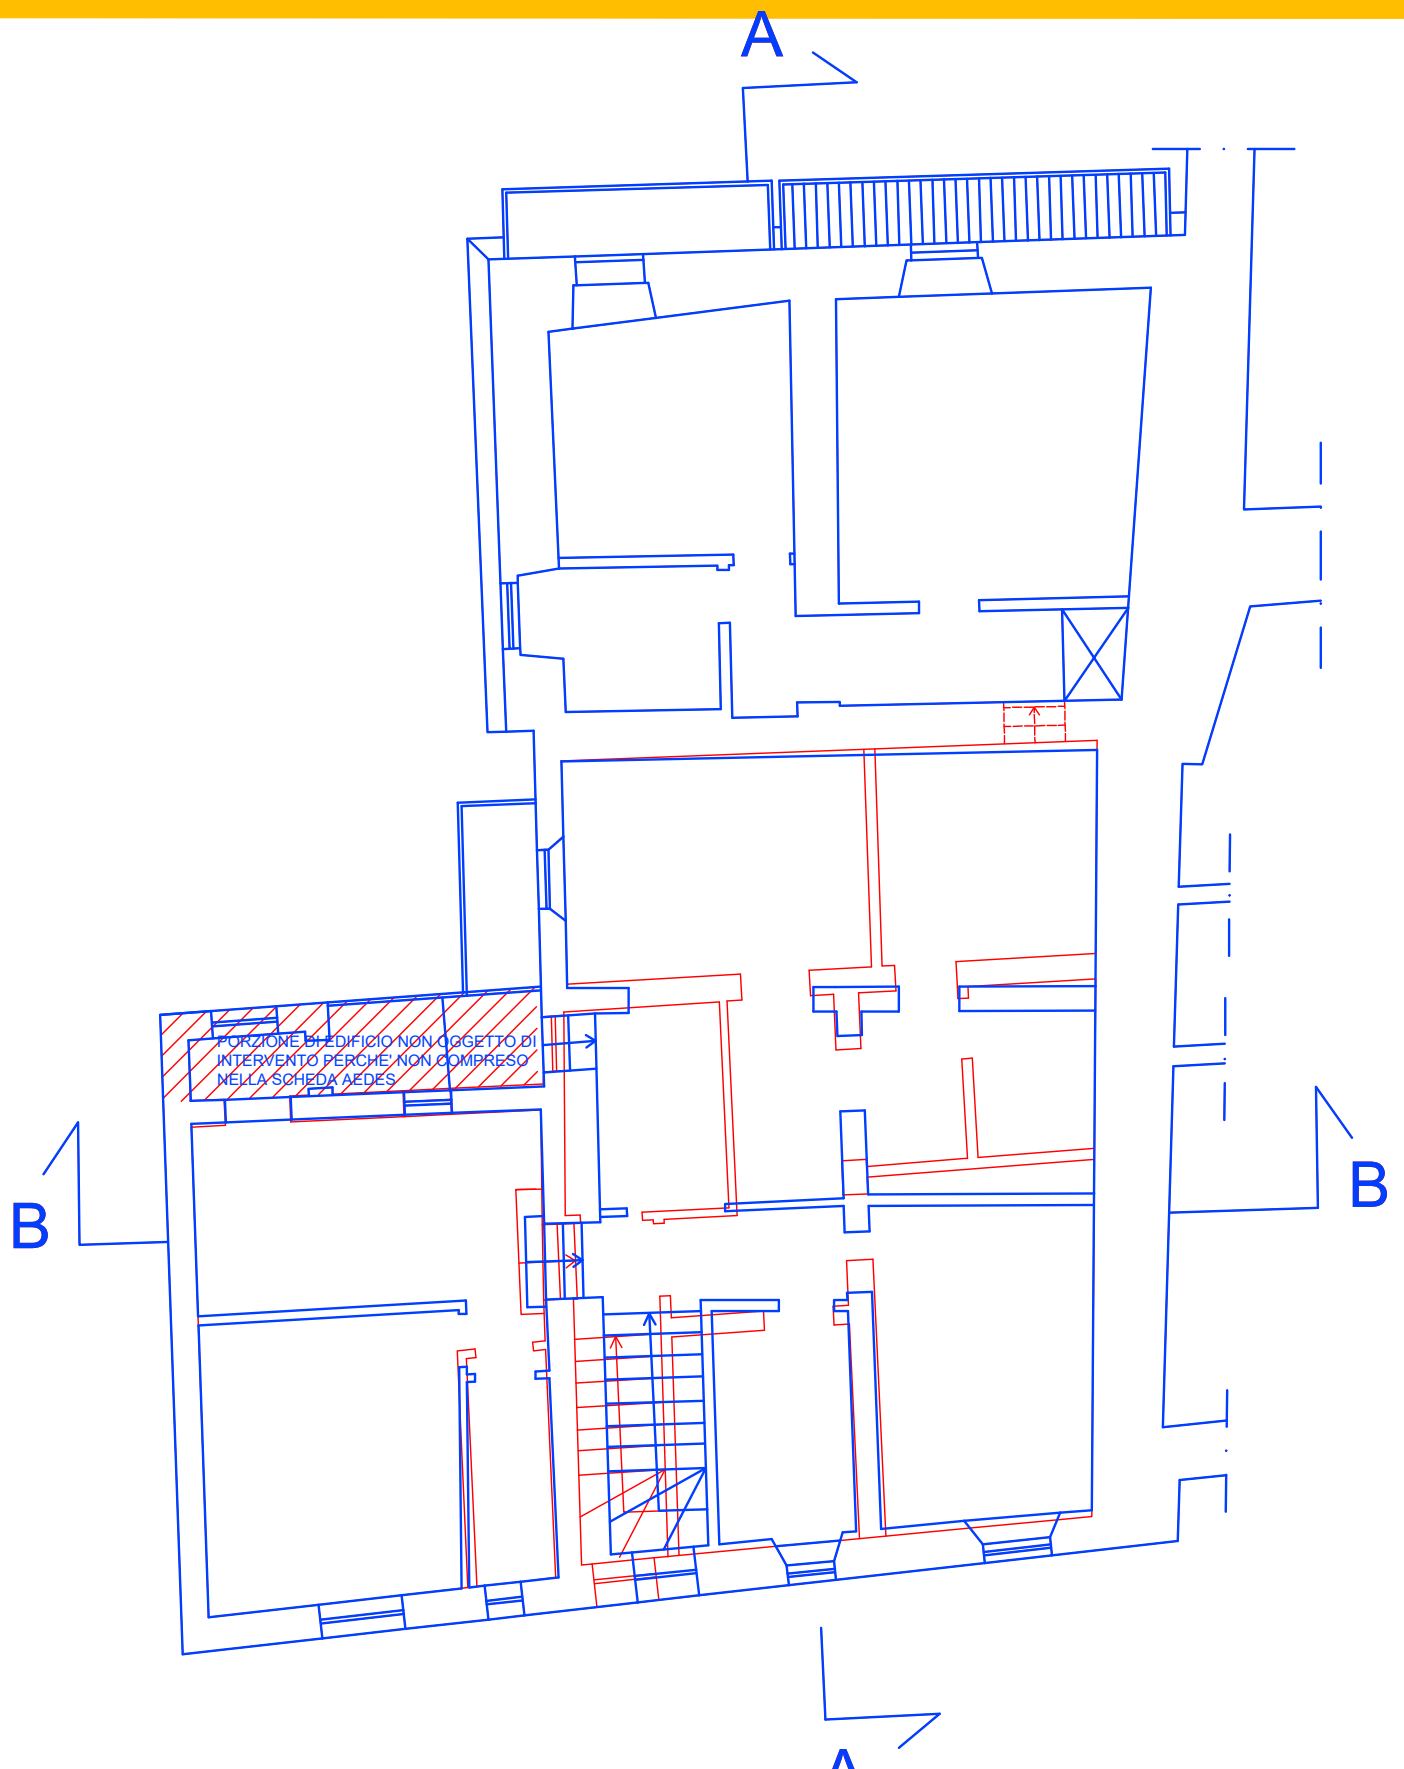


PIANTA PIANO PRIMO

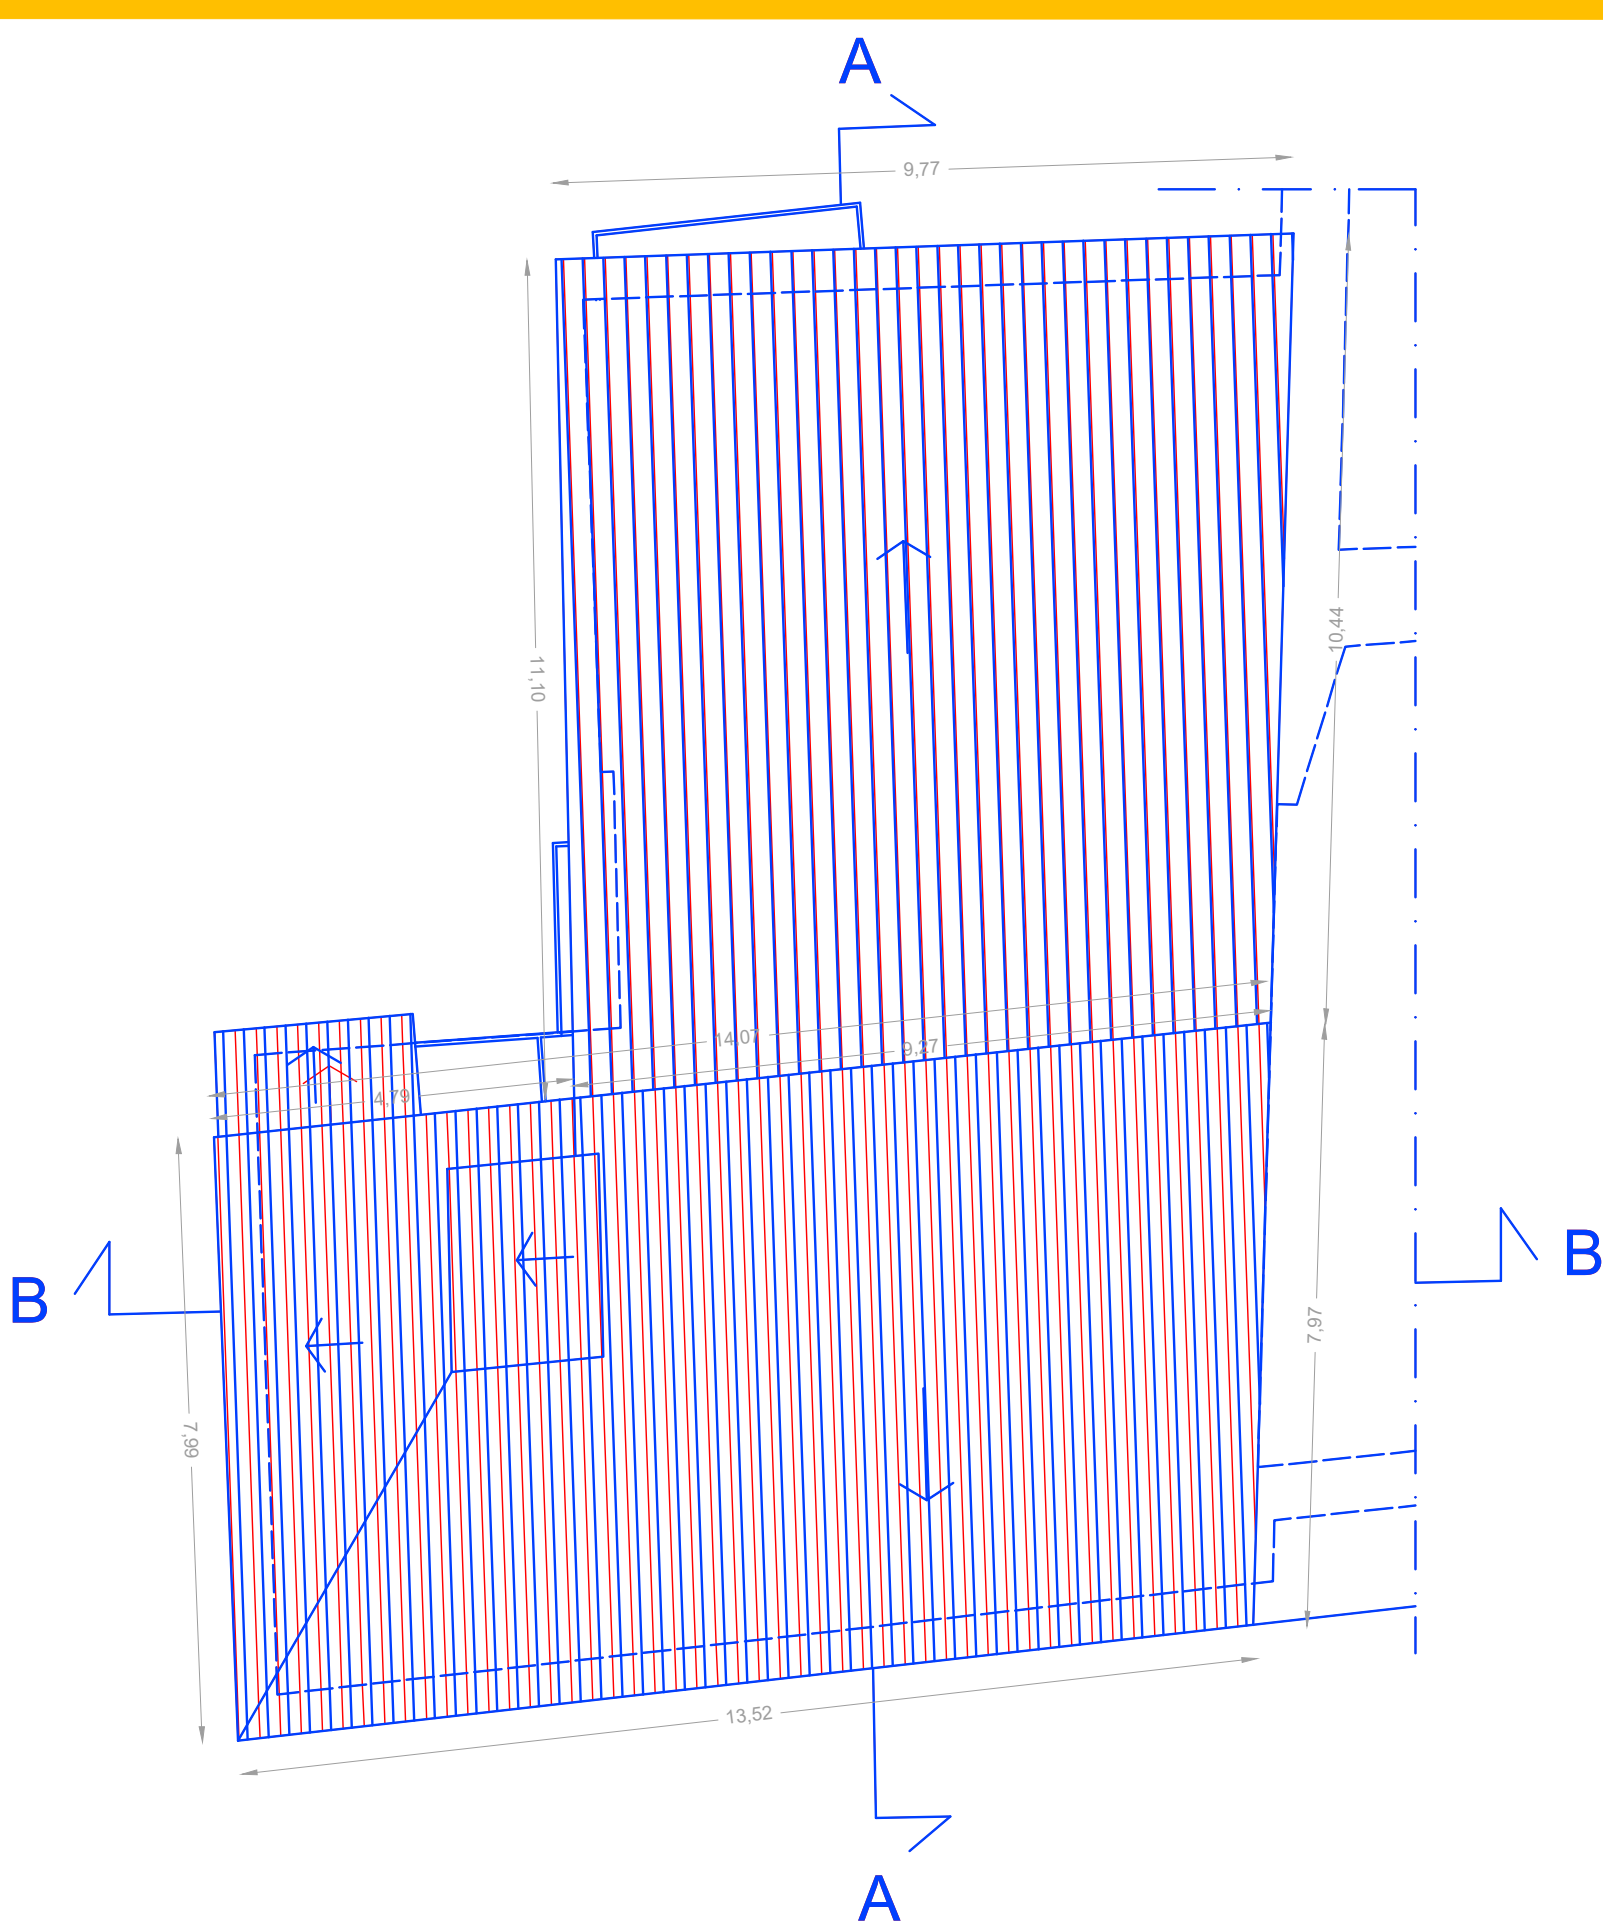


PIANTA PIANO COPERTURA

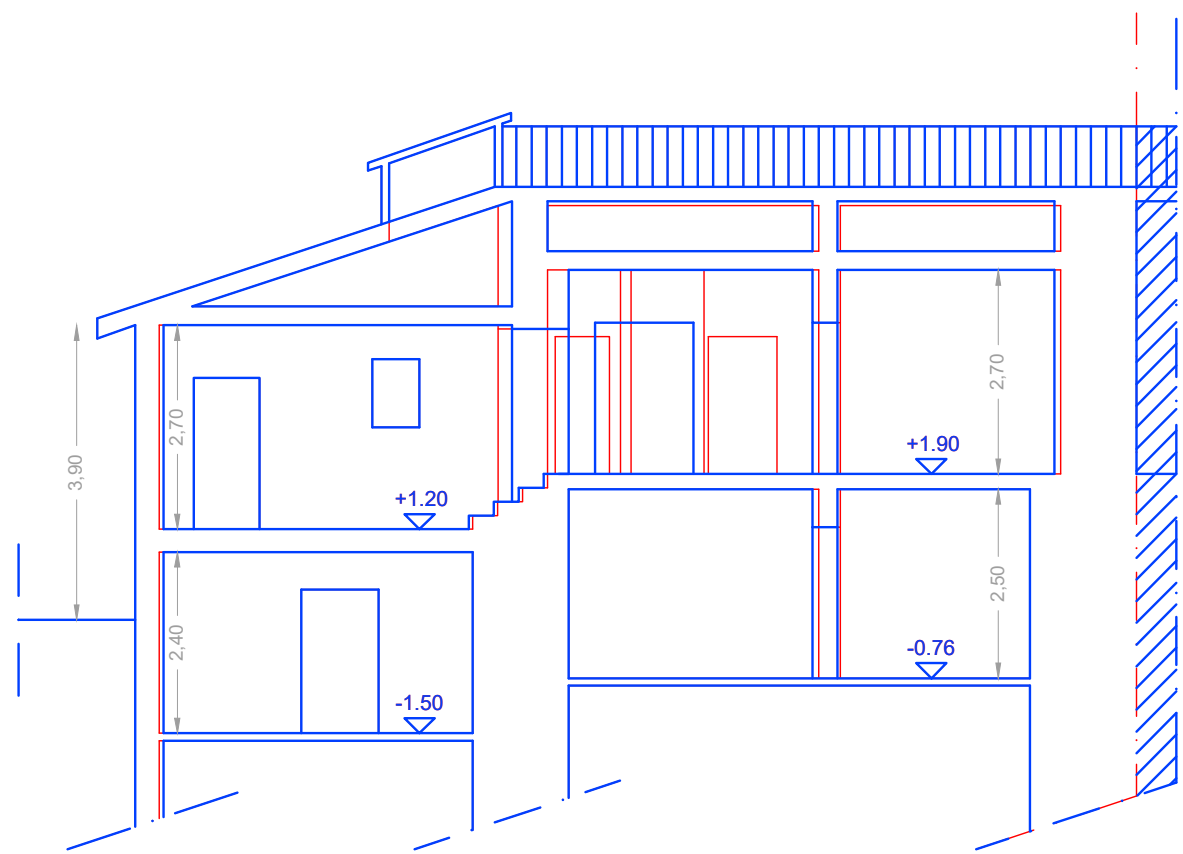


SEZIONE B - B

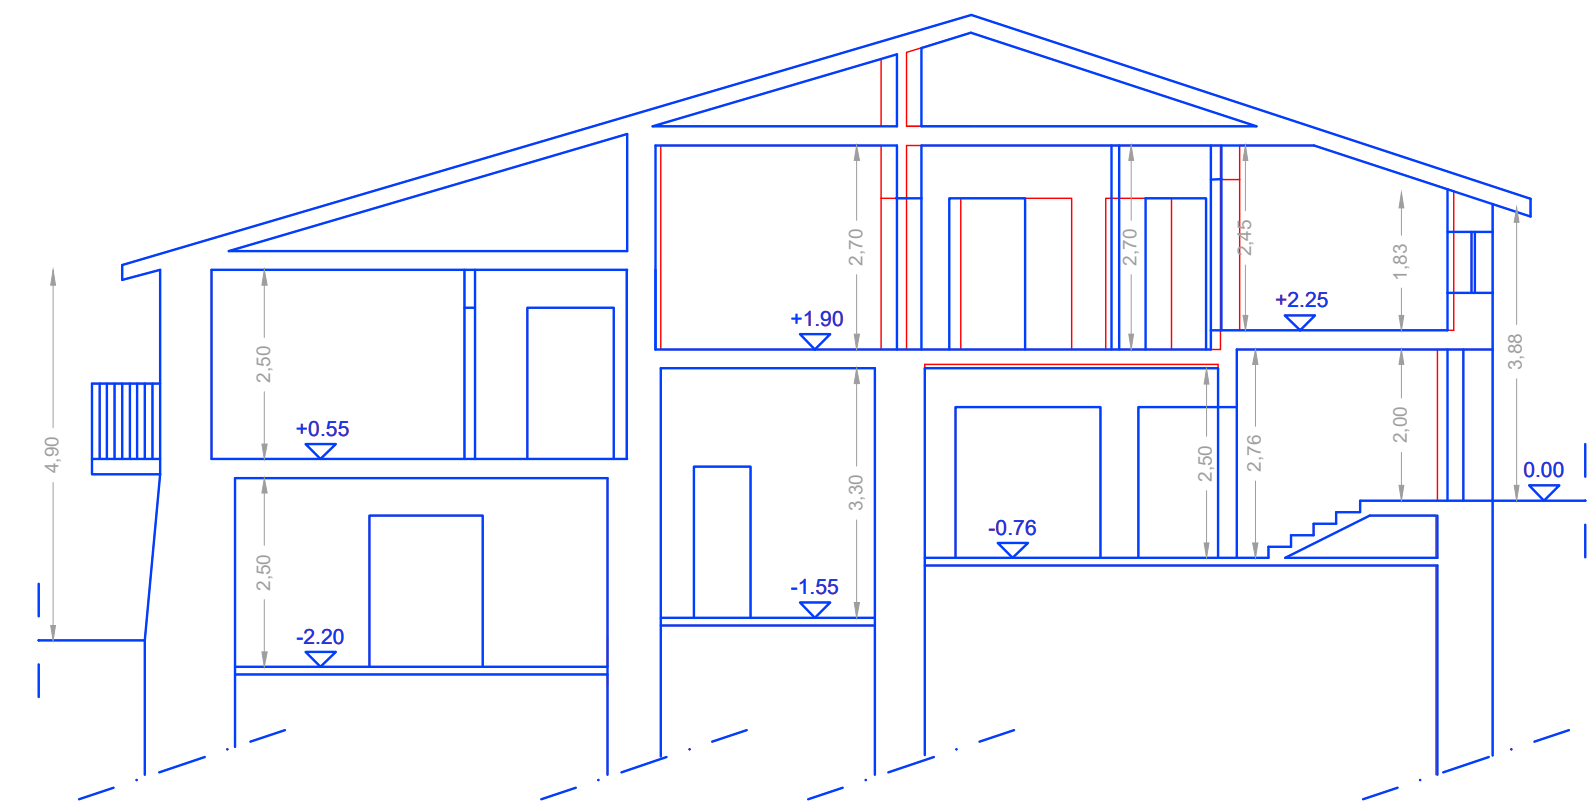


SEZIONE A - A

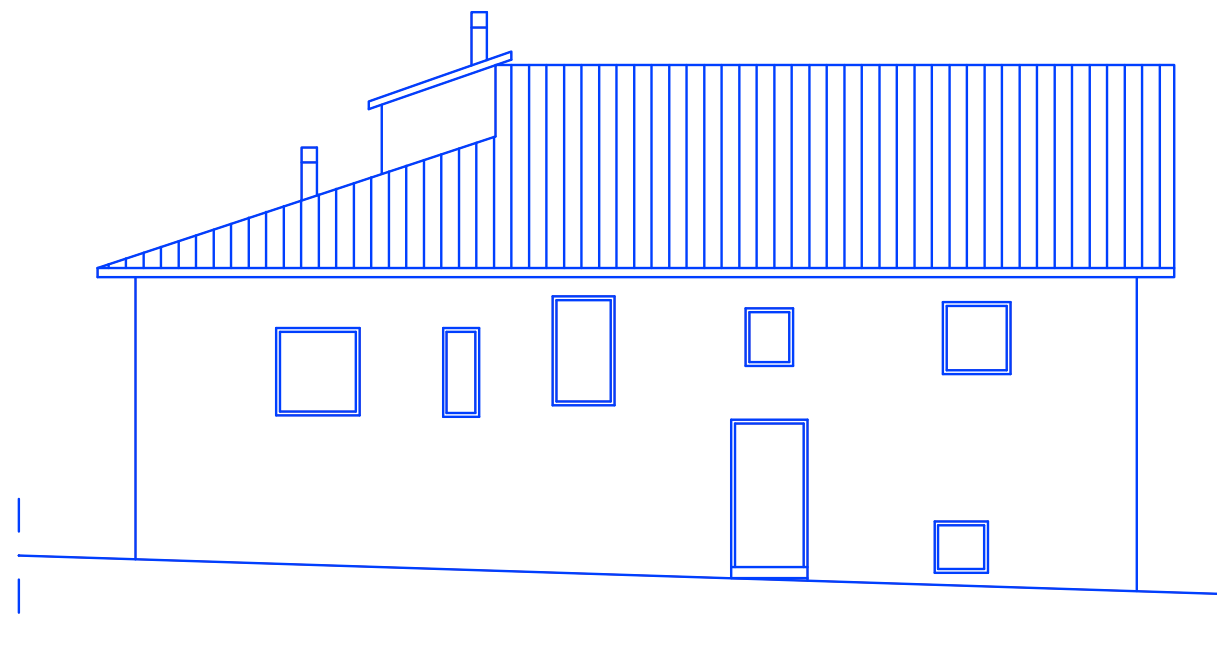

PROSPETTO EST

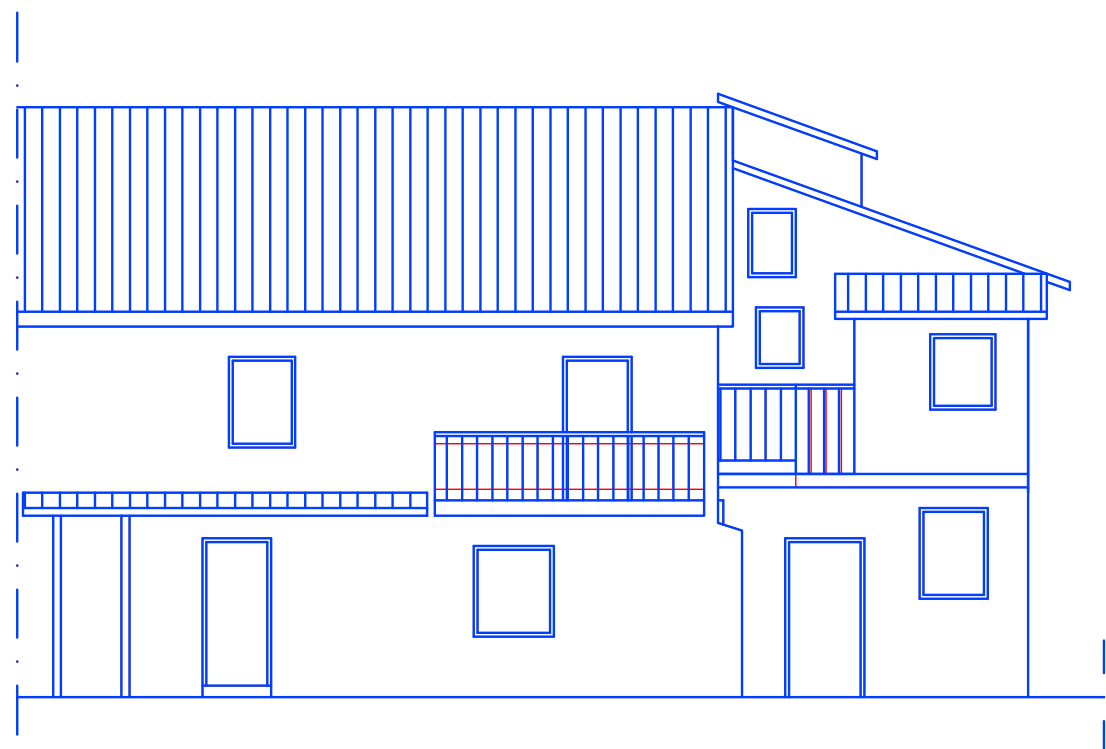

PROSPETTO OVEST

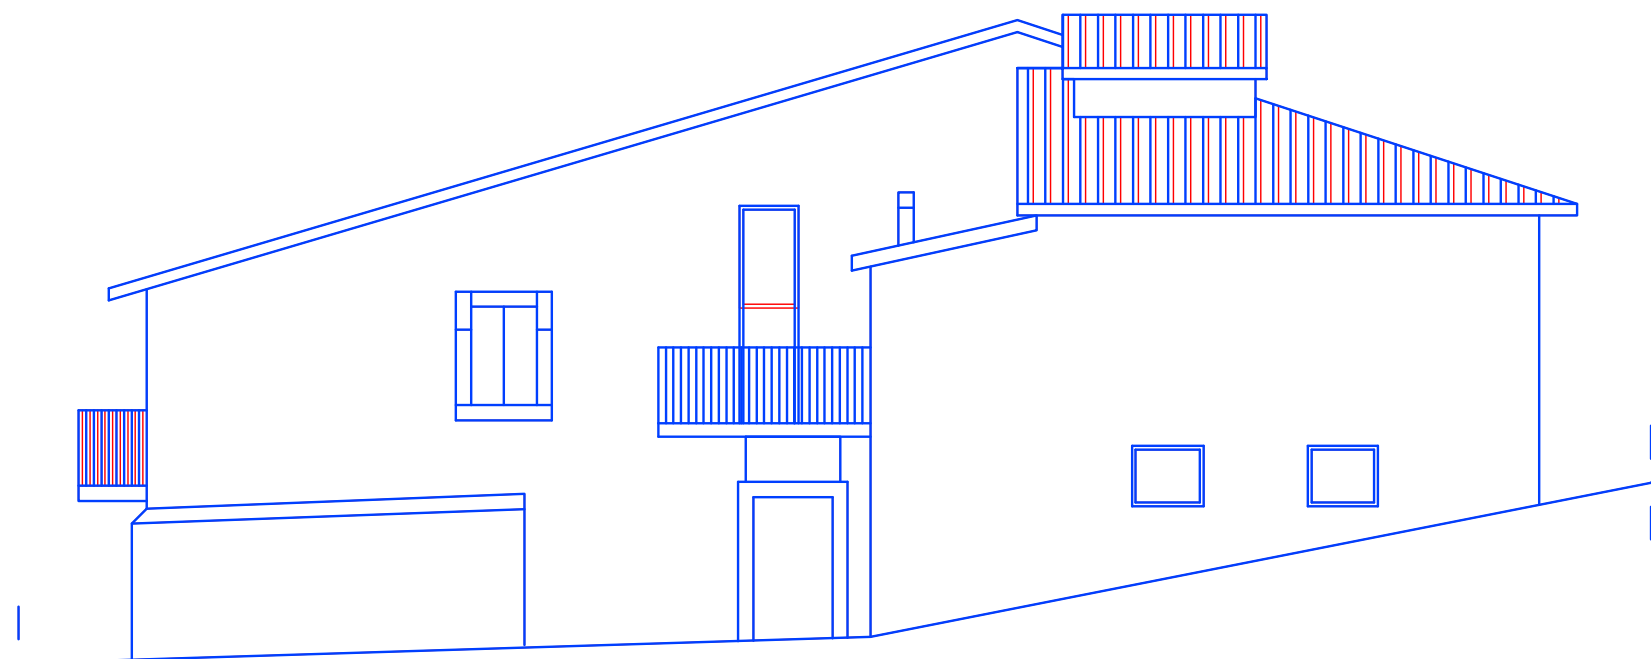

PROSPETTO SUD