

Comune di Norcia

Lavori di ricostruzione post-sisma Agosto 2016







TRINCIA - PROIETTI - FABBI



Progettazione

STUDIO TECNICO PASQUA PALOMBI
Corso Sertorio n° 44 - 06046 Norcia (PG)
e-mail: studiopasquapalombi@gmail.com

Elaborato	Titolo	Scala	Riferimenti catastali
SF.03	Rilievo dello Stato di Fatto	1:100	Fg. 121 part. 143 - 144 - 146 - 705

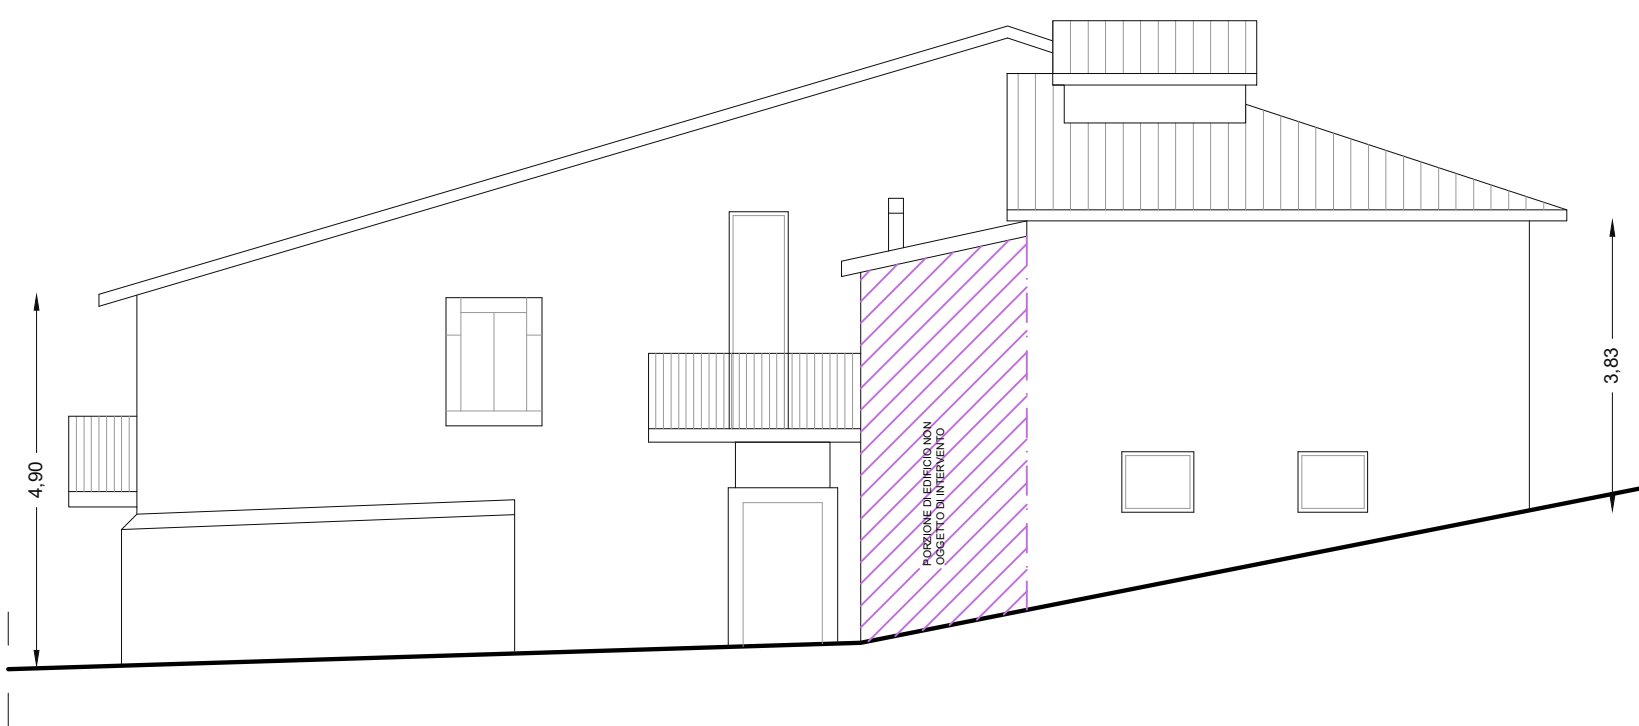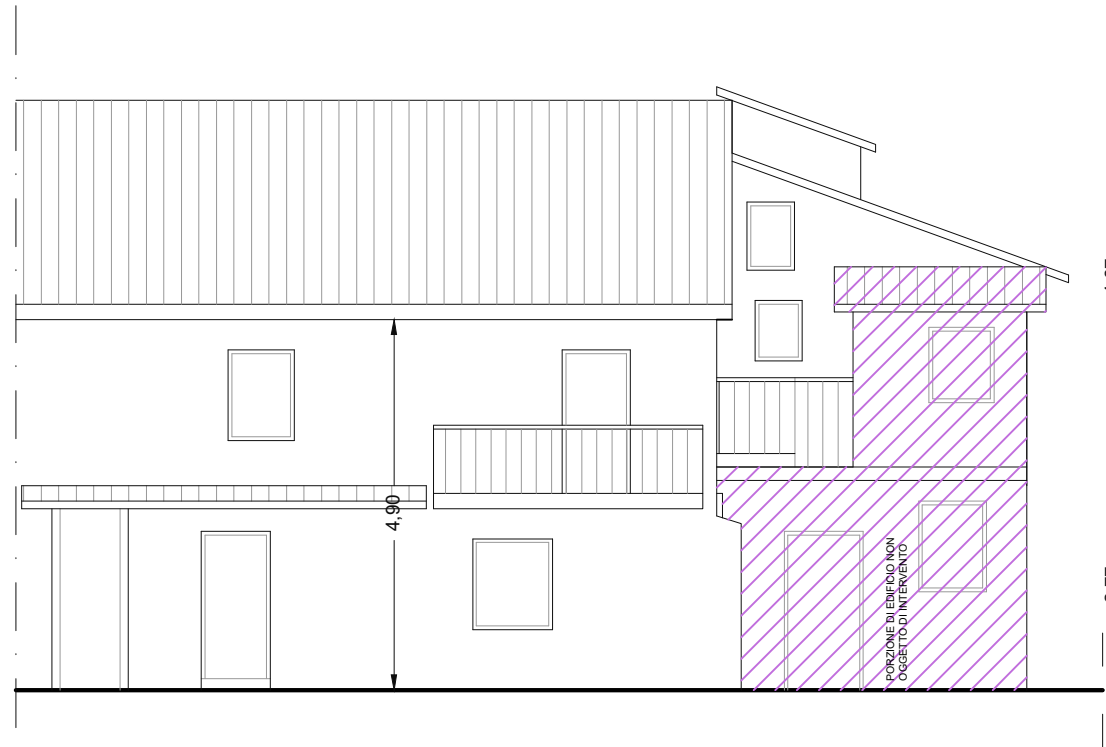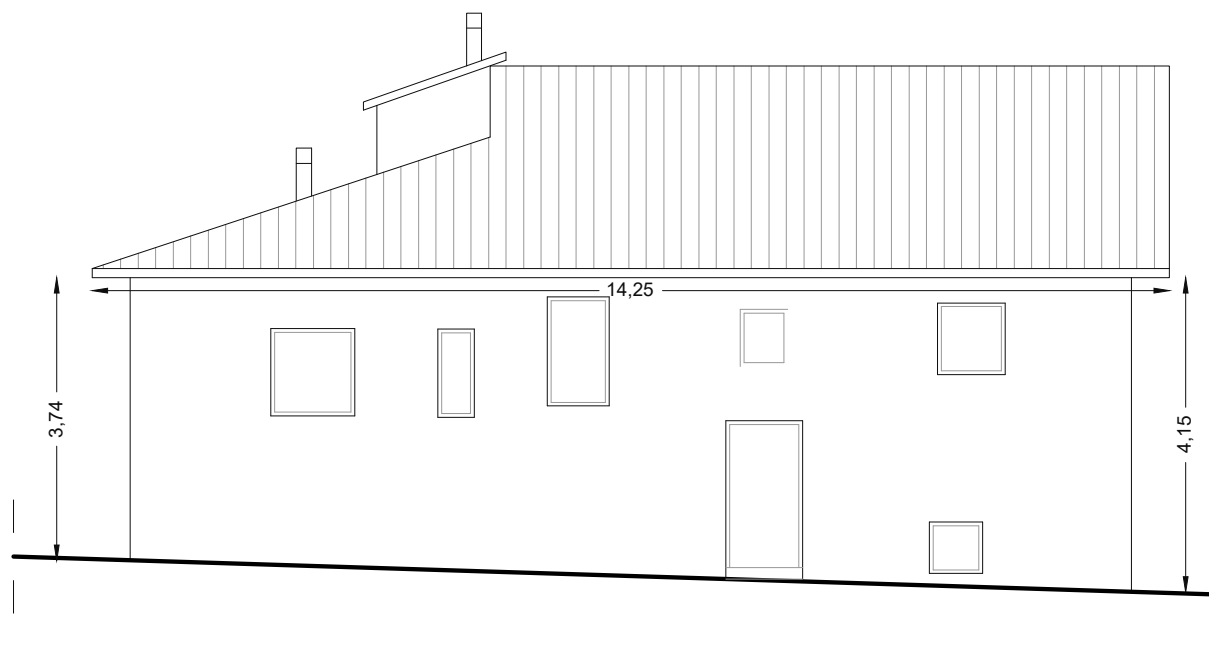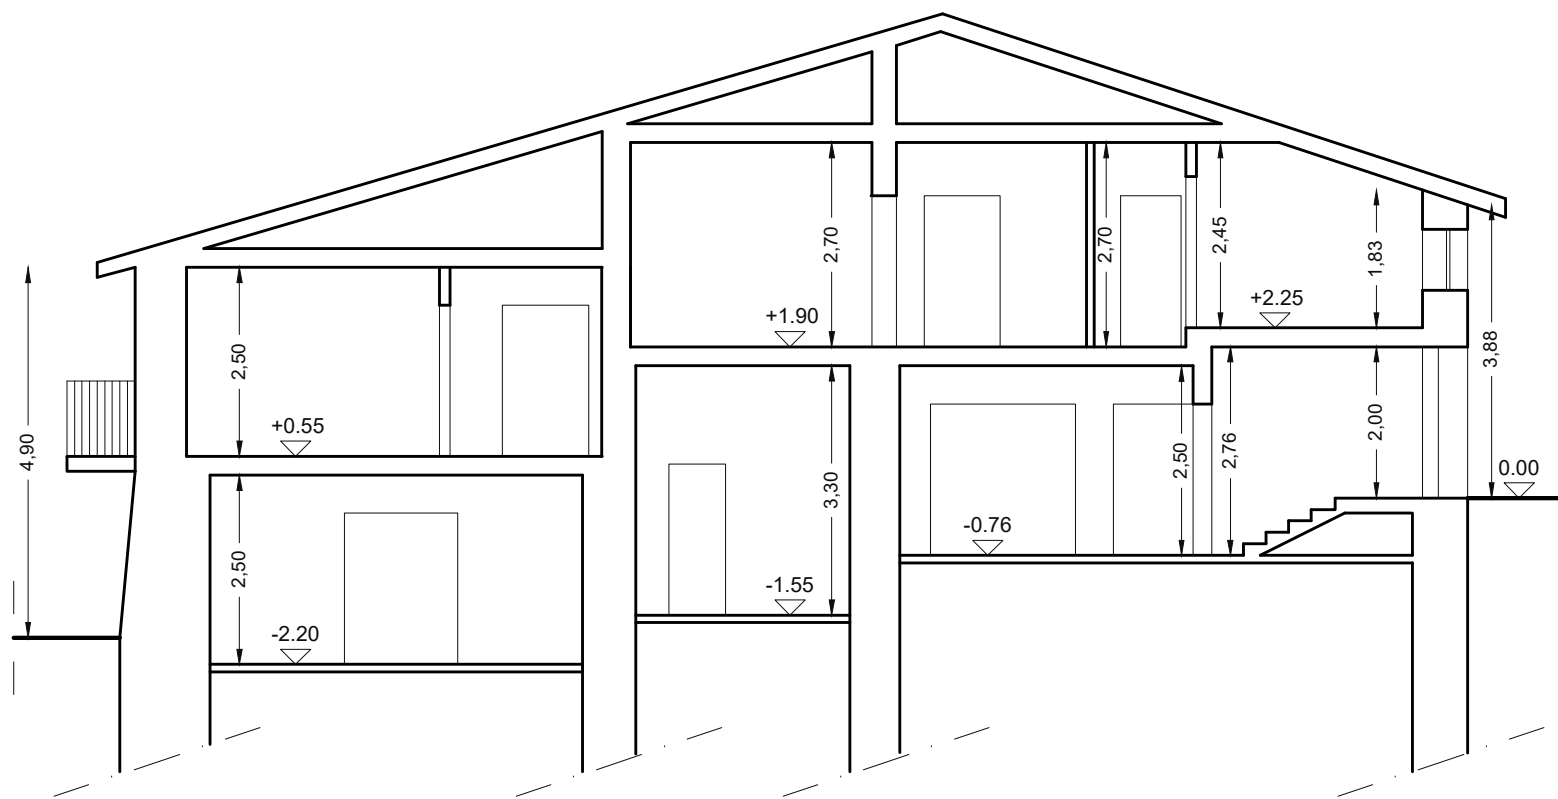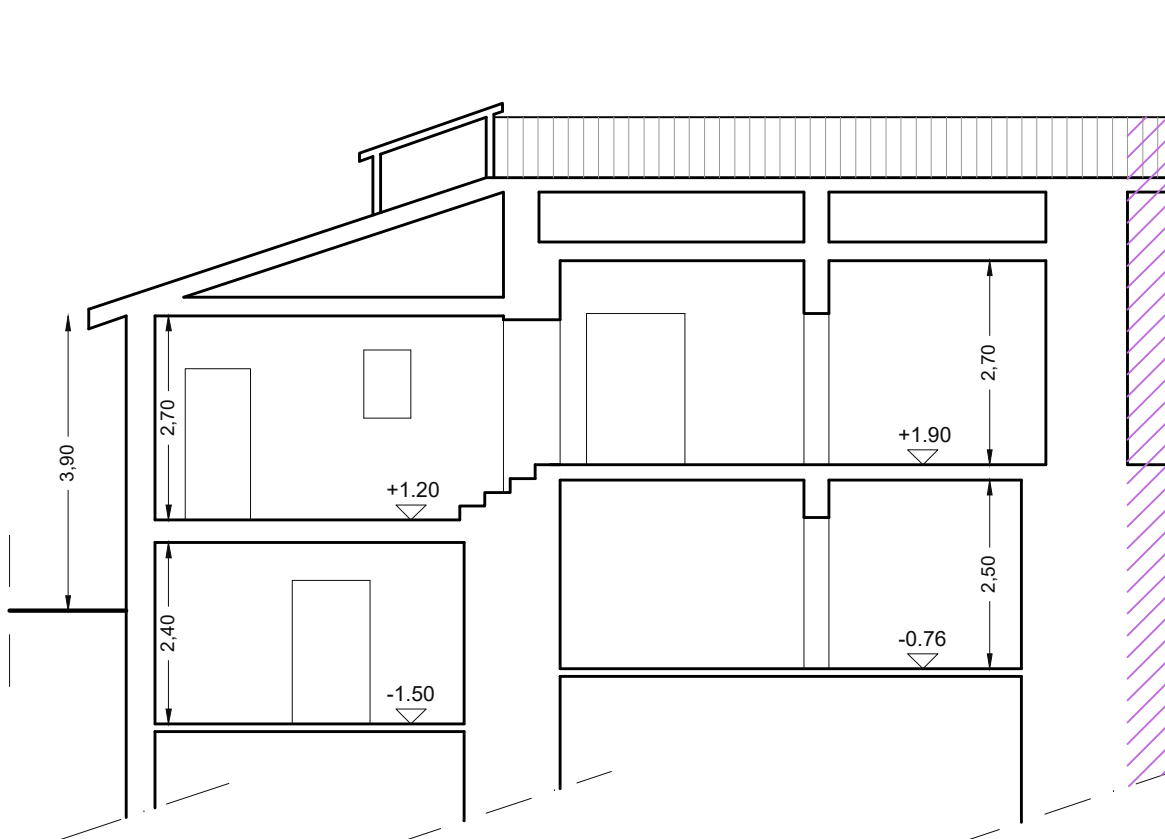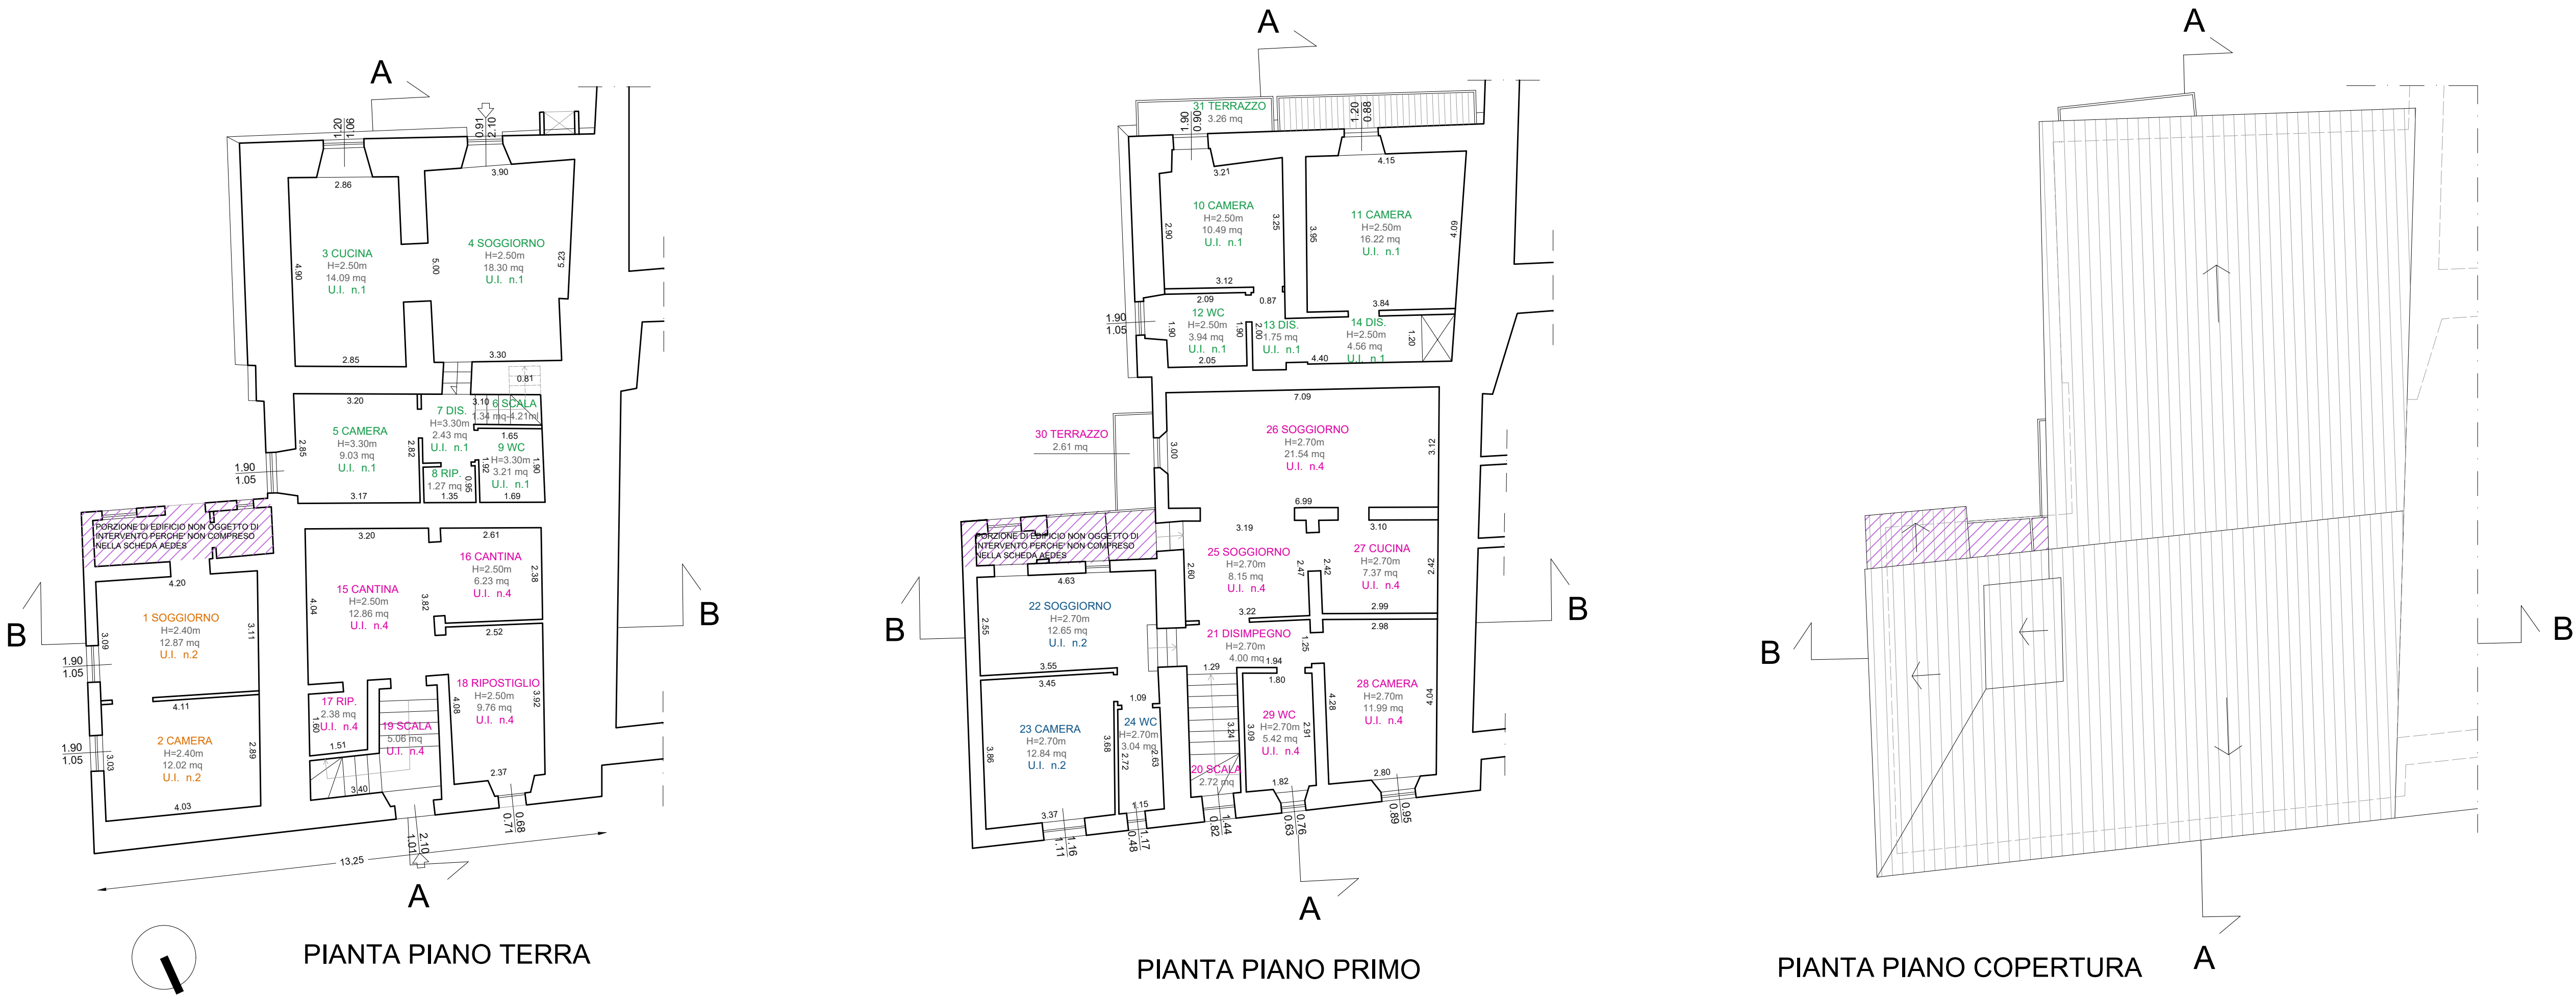

PIANTA PIANO TERRA	Unità Immobiliare n. 1 - Foglio n.121 part. 143 Proprietà: Trincia Michele	Sup. Utile (mq)
	3 CUCINA	14.09
	4 SOGGIORNO	18.30
	5 CAMERA	9.03
	6 VANO SCALA	1.34
	7 DISIMPEGNO	2.43
	8 RIPOSTIGLIO	1.27
	9 WC	3.21
	10 CAMERA	10.49
	11 CAMERA	16.22
TOT.		89.89 mq

PIANTA PIANO PRIMO	Unità Immobiliare n. 2 - Fg n.121 part. 146 sub 4 Proprietà: Fabi Angelo, Mattei Argentina	Sup. Utile (mq)
	1 SOGGIORNO	12.87
	2 CAMERA	12.02
TOT.		24.89 mq

PIANTA PIANO PRIMO	Unità Immobiliare n. 3 - Fg n.121 part. 146 sub 2 Proprietà: Proietti Antonio	Sup. Utile (mq)
	22 SOGGIORNO	12.65
	23 CAMERA	12.84
	24 WC	3.04
	TOT.	28.53 mq

PIANTA PIANO PRIMO	Unità Immobiliare n. 4 - Fg n.121 part. 144 sub 2-3 Proprietà: Proietti Antonio, Proietti Firenze, Proietti Mario	Sup. Utile (mq)
	15 CANTINA	12.86
	16 CANTINA	6.23
	17 RIPOSTIGLIO	2.38
	18 RIPOSTIGLIO	9.76
	19 SCALA	5.06
	20 SCALA	2.72
	21 DISIMPEGNO	4.00
	25 SOGGIORNO	8.15
	26 SOGGIORNO	21.54
TOT.		100.09 mq

Unità Immobiliare n. 1	89.89
Unità Immobiliare n. 2	24.89
Unità Immobiliare n. 3	28.53
Unità Immobiliare n. 4	100.09
TOT.	243.40 mq