

Comune di Norcia

Lavori di ricostruzione post-sisma Agosto 2016

TRINCIA - PROIETTI - FABBI



Progettazione




STUDIO TECNICO PASQUA PALOMBI
CORSO SERTORIO n° 44 - 06046 Norcia (PG)
P.IVA 03592920417 - TEL. 0743/76679
email: studiopasquapalombi@gmail.com

STUDIO TECNICO PASQUA PALOMBI
Corso Sertorio n° 44 - 06046 Norcia (PG)

e-mail:studiopasquapalombi@gmail.com

Elaborato	Titolo	Scala	Riferimenti catastali
SF.06	QUADRO RIASSUNTIVO SUPERFICI	1:100	Fg. 121 Part. 143-144-146

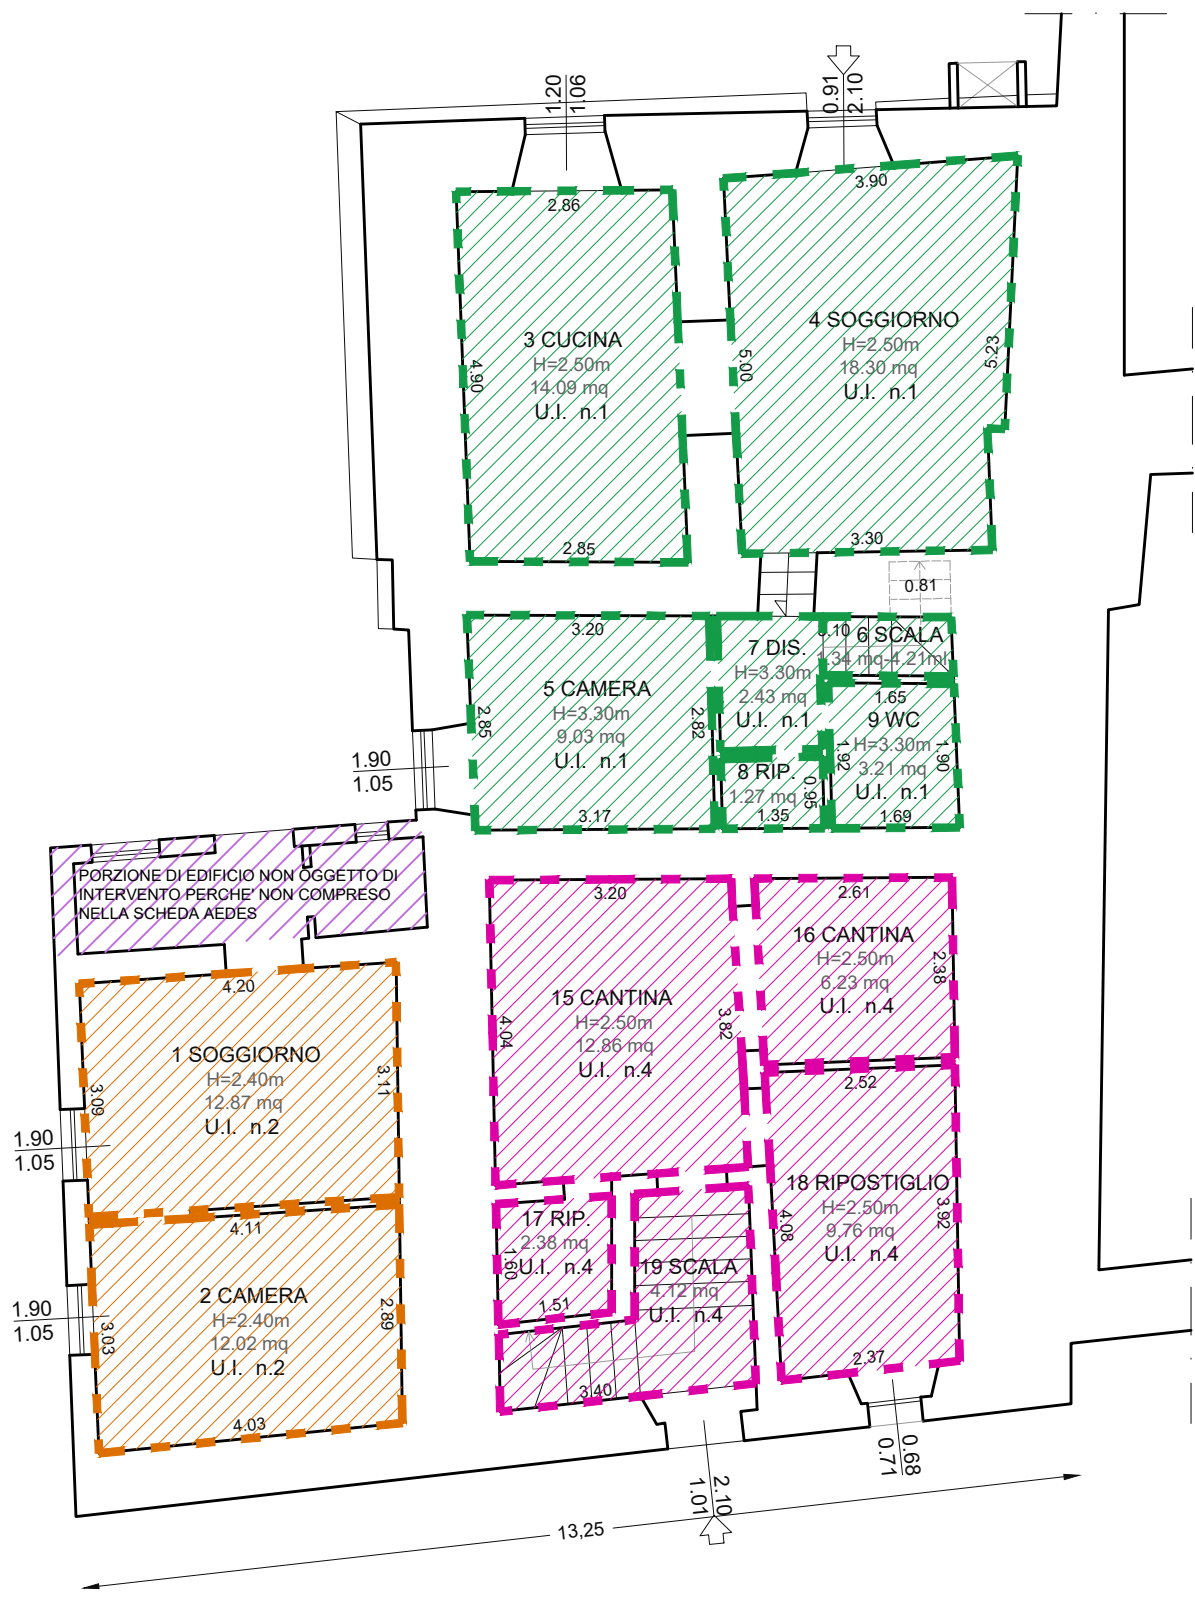


PIANTA PIANO TERRA

PIANTA PIANO TERRA	Unità Immobiliare n. 1 - Foglio n. 121 part. 143 Proprietà: Trincia Michele	
	Destinazione	Sup. Utile (mq)
	3 CUCINA	14.09
	4 SOGGIORNO	18.30
	5 CAMERA	9.03
	6 VANO SCALA	1.34
	7 DISIMPEGNO	2.43
	8 RIPOSTIGLIO	1.27
	9 WC	3.21
	10 CAMERA	10.49
PIANTA PIANO PRIMO	11 CAMERA	16.22
	12 WC	3.94
	13 DISIMPEGNO	1.75
	14 DISIMPEGNO	4.56
	31 TERRAZZO	3.26
	TOT.	89.89 mq

PIANTA TERRA	Unità Immobiliare n. 2 - Fg n. 121 part. 146 sub 4 Proprietà: Fabi Angelo, Mattei Argentina	
	Destinazione	Sup. Utile (mq)
	1 SOGGIORNO	12.87
	2 CAMERA	12.02
	TOT.	24.89 mq

PIANTA PIANO PRIMO	Unità Immobiliare n. 3 - Fg n. 121 part. 146 sub 2 Proprietà: Proietti Antonio	
	Destinazione	Sup. Utile (mq)
	22 SOGGIORNO	12.65
	23 CAMERA	12.84
	24 WC	3.04
	TOT.	28.53 mq

PIANTA PIANO TERRA	Unità Immobiliare n. 4 - Fg n. 121 part. 144 sub 2-3 Proprietà: Proietti Antonio, Proietti Fiorenza, Proietti Mario	
	Destinazione	Sup. Utile (mq)
	15 CANTINA	12.86
	16 CANTINA	6.23
	17 RIPOSTIGLIO	2.38
	18 RIPOSTIGLIO	9.76
	19 SCALA	4.12
	20 SCALA	4.09
	21 DISIMPEGNO	3.79
	25 SOGGIORNO	8.15
PIANTA PIANO PRIMO	26 SOGGIORNO	21.54
	27 CUCINA	7.37
	28 CAMERA	11.99
	29 WC	5.42
	30 TERRAZZO	2.61
	TOT.	100.31 mq

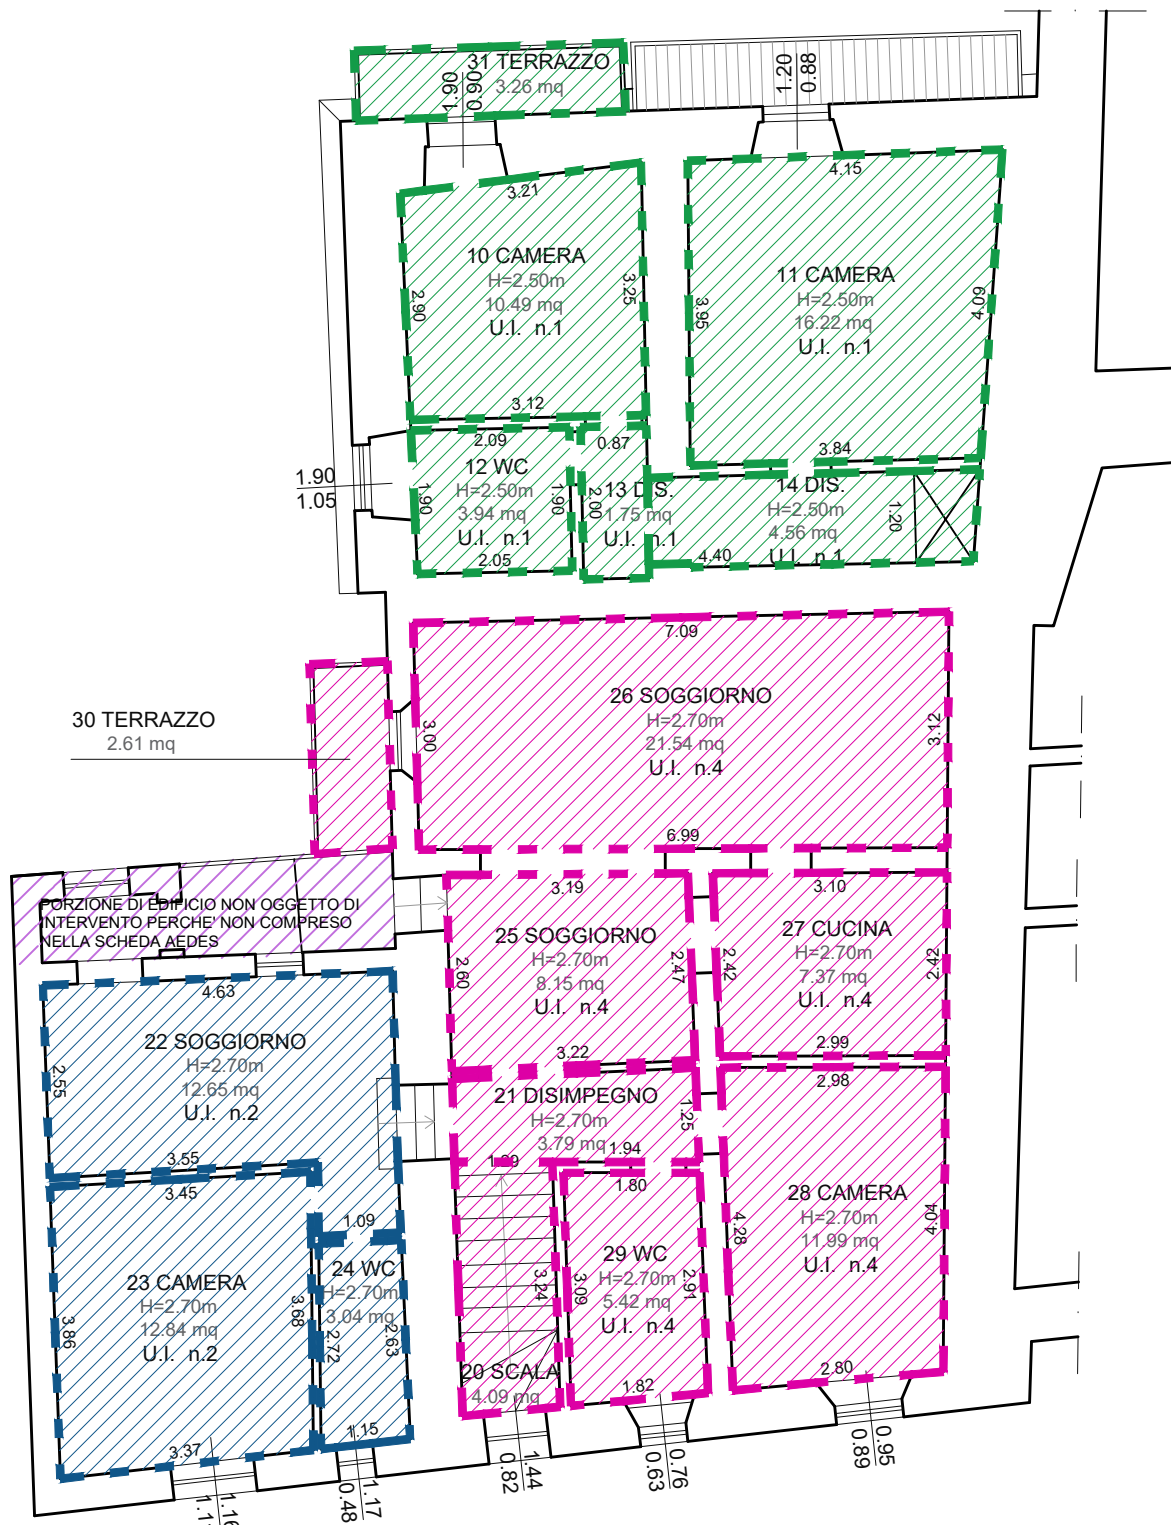

PIANTA PIANO PRIMO