

Progettazione



STUDIO TECNICO PASQUA PALOMBI
CORSO SERTORI 44 - 06046 Norcia (PG)
Tel. 0735/920247 - 0735/920248
email: studio.pasquapalombi@gmail.com

STUDIO TECNICO PASQUA PALOMBI
CORSO SERTORI 44 - 06046 Norcia (PG)

Ced. 333/0008518
e-mail: studio.pasquapalombi@gmail.com

Elaborato

SF.03

Titolo

Rilievo dello Stato di Fatto

Scala


1:100

Riferimenti

catastali
rg. 107
del. 143 - 144 -
148 - 150


LEGENDA

- Ponteggio a cavalletto vista frontale
- Ponteggio a cavalletto vista laterale
- Ponteggio a giunto tubo

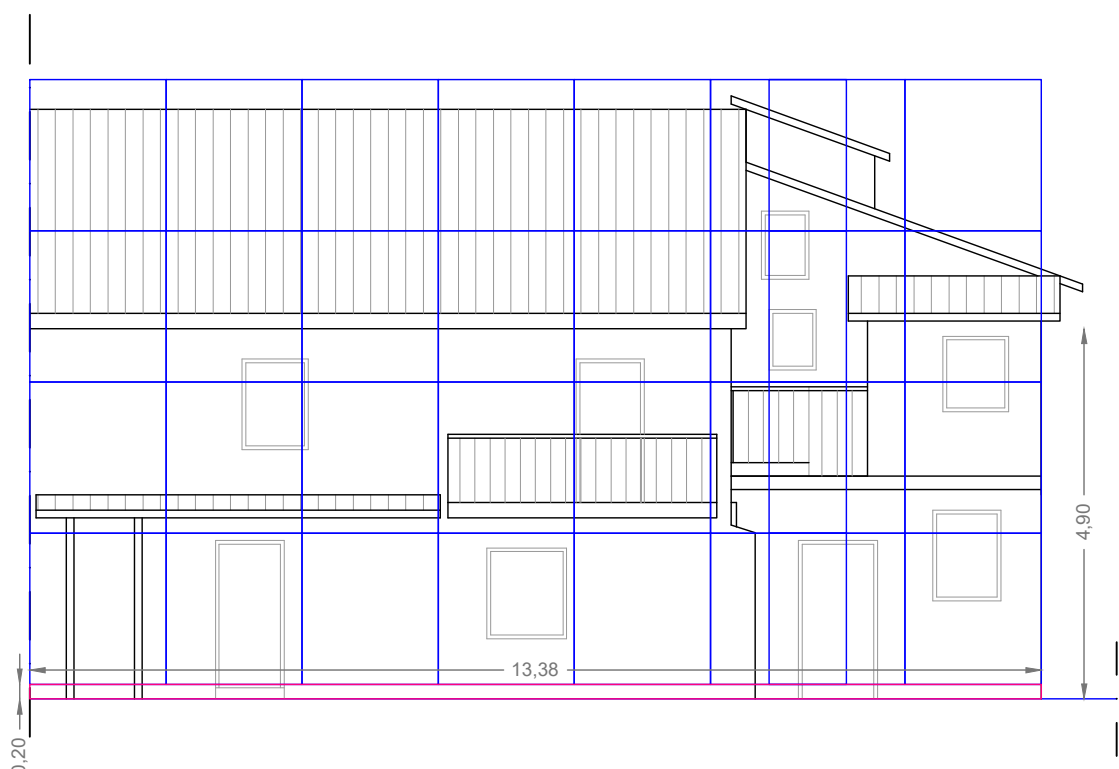


PROSPETTO OVEST


4
3
2
1
0

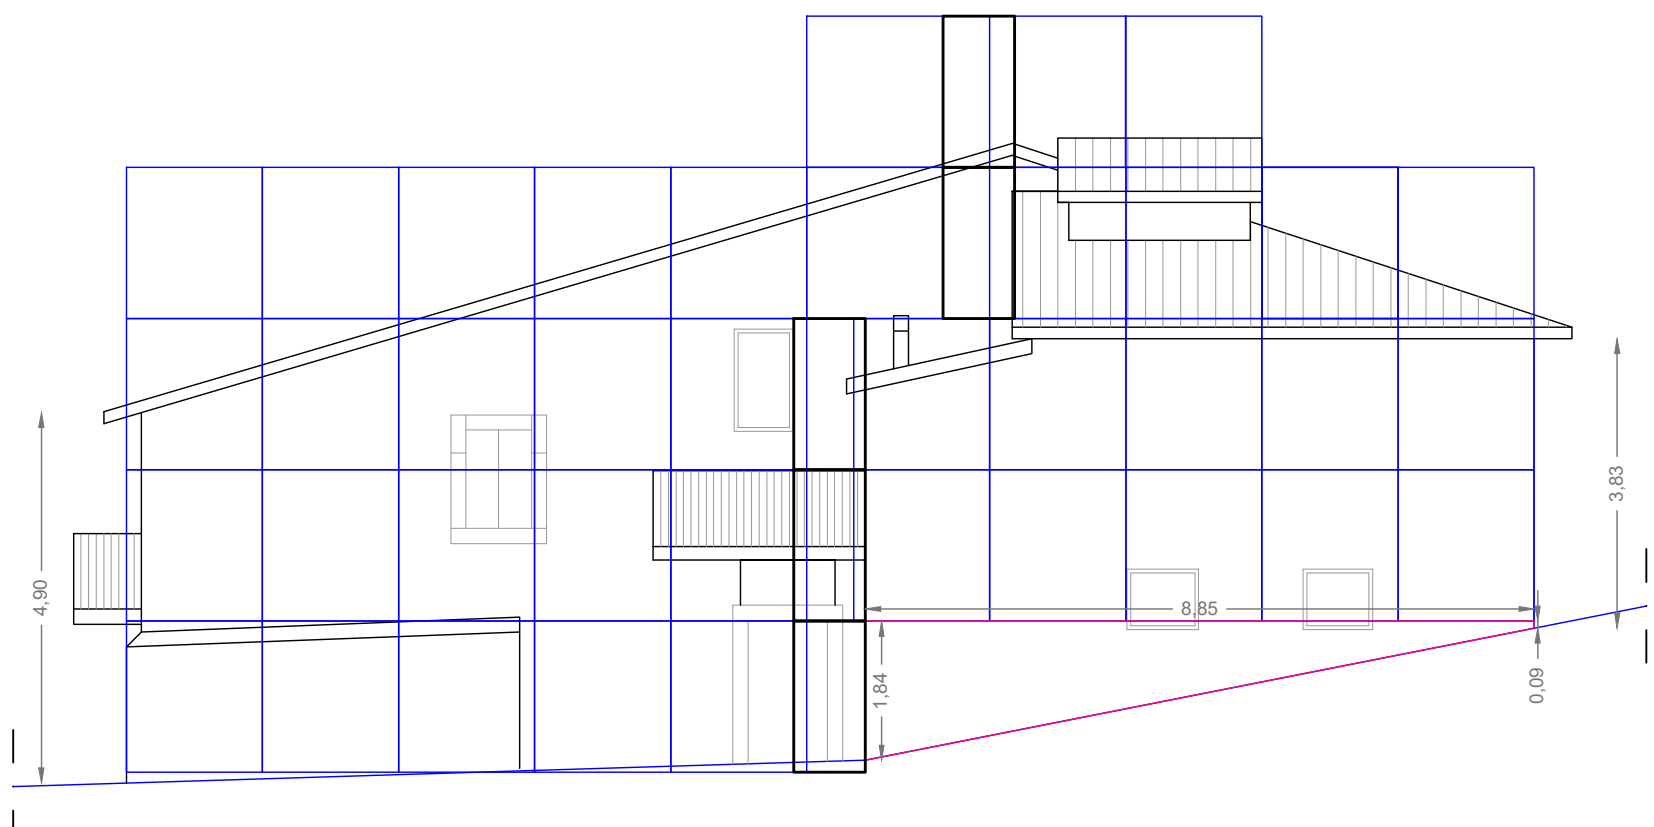

PROSPETTO SUD

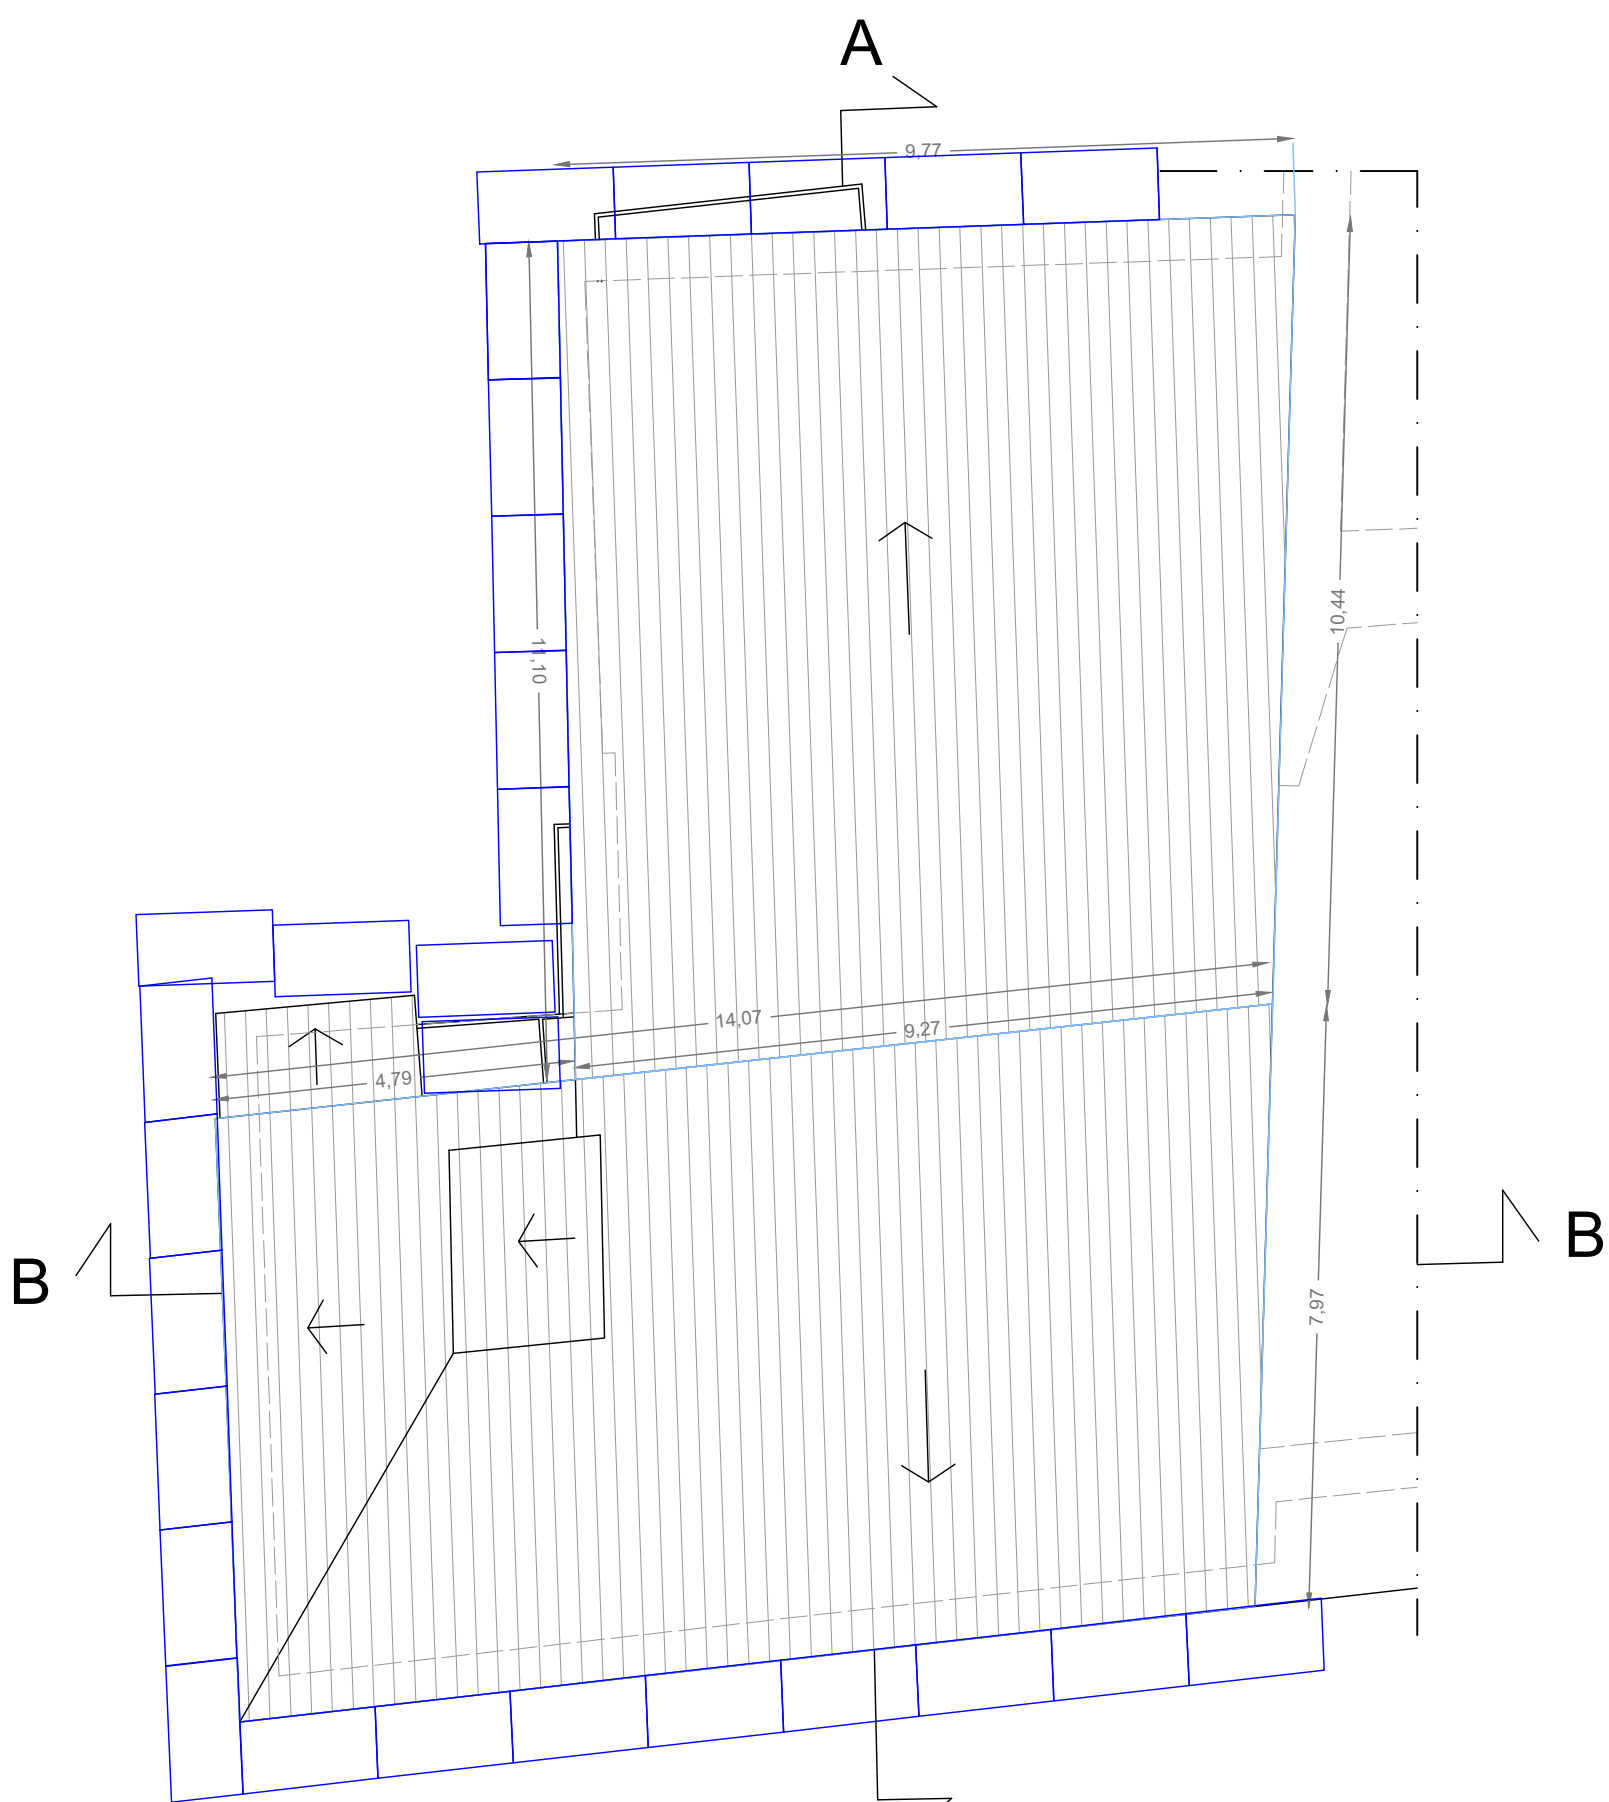

PIANTA PIANO COPERTURA

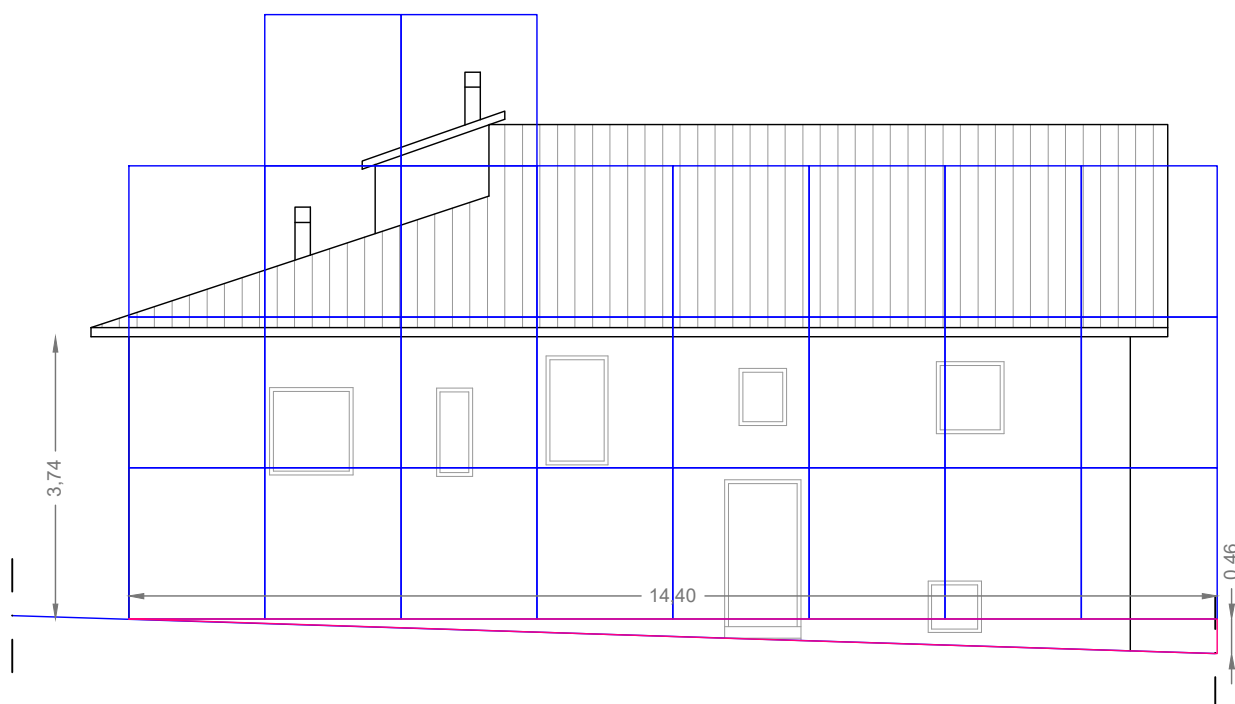

PROSPETTO EST