

Comune di Norcia

Lavori di ricostruzione post-sisma Agosto 2016

FUNARI GUERRINO



Progettazione

SPP


STUDIO TECNICO PASQUA PALOMBI
CORSO SERTORIO 44 - 06046 NORCIA (PG)
PVA 035920547 - 11.07/13/766/79
email: studio.pasqua.palombi@protonmail.com

STUDIO TECNICO PASQUA PALOMBI
Corso Sertorio, 44 - 06046 Norcia (PG)

STATO ATTUALE

Elaborato	Titolo	Scala	Riferimenti catastali
SF.02	Planimetria generale con individuazione dell'edificio	VARIE	Fg. 125 part. 89, sub. 3 part. 90

PIANO REGOLATORE GENERALE
PARTE STRUTTURALE

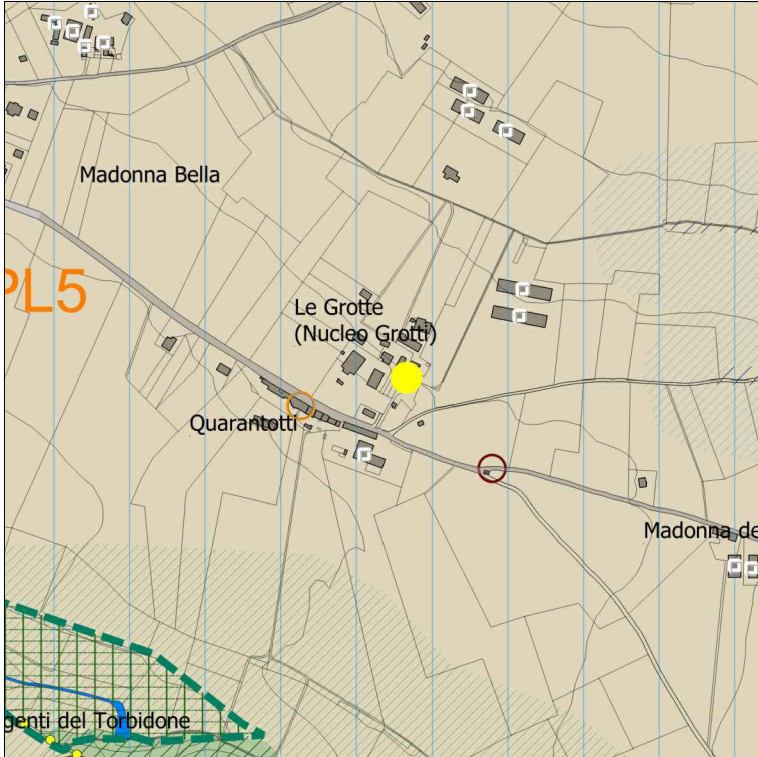

ESTRATTO DI PRG - PARTE STRUTTURALE
SCALA 1:10.000

SPAZIO RURALE

Uso produttivo del suolo

Uso agricolo

- Aree di particolare interesse agricolo
- Aree di particolare interesse agricolo di compensazione
- Aree agricole
- Aree agricole del Capoluogo
- Area agricola speciale del Pian Grande
- Localizzazione preferenziale di nuovi manufatti per attività agro-zootecniche

Altri usi

- Cave attive
- Cave dismesse (sottoposte a ricomposizione ambientale ai sensi della LR 2/2000 e s.m.i.)
- Siti potenzialmente utilizzabili per smaltimento di rifiuti inerti - Smr

Forme insediative

- Allevamenti
- Edificato sparso esistente
- Interventi di riqualificazione paesaggistico-ambientale - Rpa

Zone agricole di possibile insediamento


- Zone agricole utilizzabili per nuovi insediamenti - ZN (LR 1/2015, art. 21, comma 2, lettera g)
- Zone agricole utilizzabili per delocalizzazioni - ZD (LR 9/2018, art. 15, comma 9)
- Ambito per l'allocatione di polo artigianale agroalimentare

ESTRATTO ORTOFOTO



VISTA AEREA DA GOOGLE MAPS


PLANIMETRIA CATASTALE
COMUNE DI NORCIA
FOGLIO N. 169, PARTICELLA N. 89, SUB. 3
FOGLIO N. 169, PARTICELLA N. 90

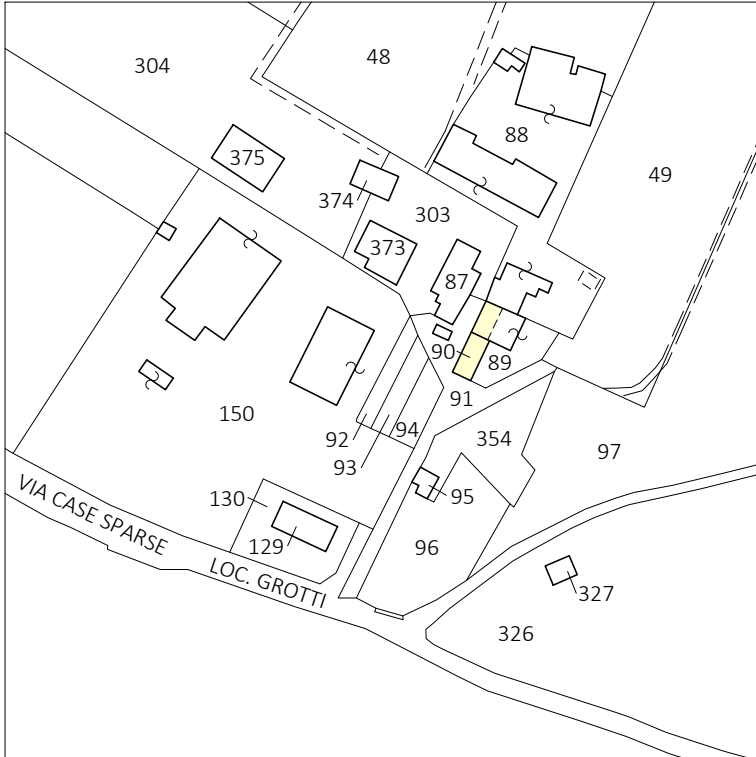

ESTRATTO DI PLANIMETRIA CATASTALE
SCALA 1:2.000


LEGENDA
FABBRICATO OGGETTO D'INTERVENTO
PROPRIETA'
FUNARI GUERRINO, NATO A NORCIA (PG) IL 17/01/1976, C.F. FNR GRN 76A17 F935P

PRG - PARTE STRUTTURALE - PS.G03
VINCOLI DI TUTELA AMBIENTALE

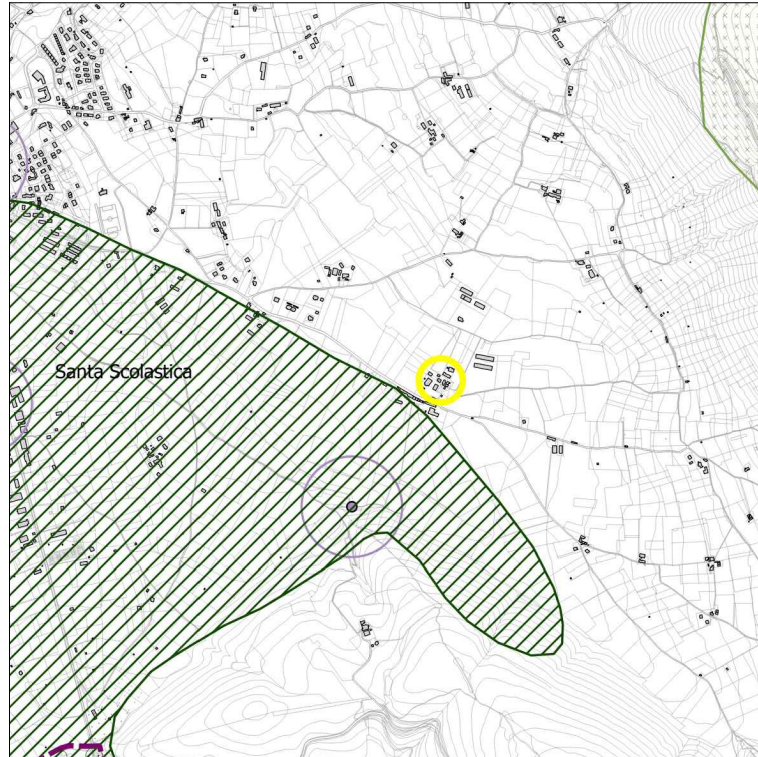

ESTRATTO DI PRG - PARTE STRUTTURALE
SCALA 1:30.000

PRG - PARTE STRUTTURALE - PS.G01
VINCOLI DI TUTELA PAESAGGISTICA E STORICO - CULTURALI

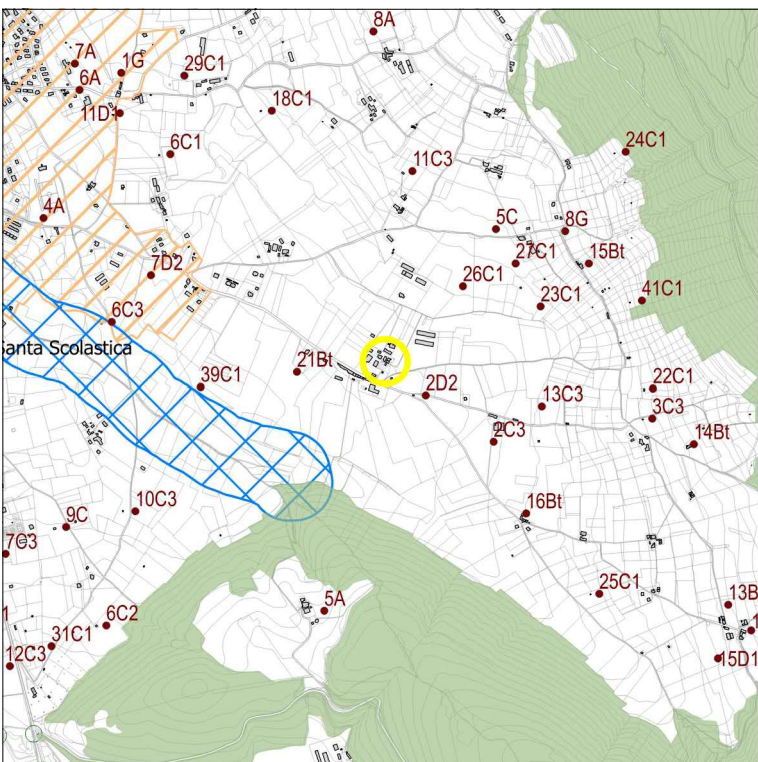

ESTRATTO DI PRG - PARTE STRUTTURALE
SCALA 1:30.000

Beni paesaggistici

Immobili ed aree di notevole interesse pubblico

- Aree di notevole interesse pubblico (art. 136, comma 1, D.lgs. 42/2004 e s.m.i.)

Aree tutelate per legge

- Fiumi, torrenti, corsi d'acqua e relative sponde o piedi degli argini per una fascia di 150 m ciascuna (art.142, comma 1, lett. c, D.lgs. 42/2004 e s.m.i.)
- Aree di tutela montana (art.142, comma 1, lett. d, D.lgs. 42/2004 e s.m.i.)
- Parco Nazionale dei Monti Sibillini perimetrazione approvata con atto del CD 59/02 (art.142, comma 1, lett. f, D.lgs. 42/2004 e s.m.i.)
- Aree di tutela boschiva (art.142, comma 1, lett. g, D.lgs. 42/2004 e s.m.i.)
- Aree gravate da usi civici (art.142, comma 1, lett. h, D.lgs. 42/2004 e s.m.i.)
- Zone di interesse archeologico vincolate (art.142, comma 1, lett. m, D.lgs. 42/2004 e s.m.i.)


Insedimenti di valore storico culturale (art.29 LR 27/2000-PUT)

- Ambito di tutela dei Monasteri benedettini (Chiesa San Claudio di Sennavalle)
- Centri storici (Zone A ai sensi del DM 1444/68 individuate dal PRG-PS)

Censimento dei Beni Culturali sparsi nel territorio e dell'edilizia Rurale Tipica

- Censimento ai sensi dell'art. 89, comma 4 della LR 1/2015 in variante al Pdf e al Regolamento Edilizio vigenti alla data di adozione del Censimento

PRG - PARTE STRUTTURALE - PS.G02
FORME DI TUTELA PAESAGGISTICA AI SENSI DEL PTCP

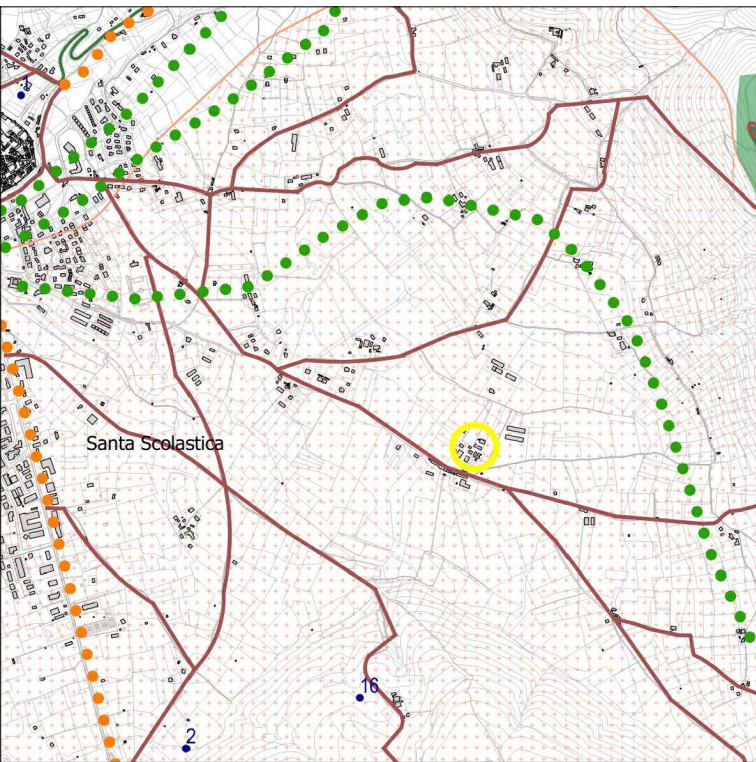

ESTRATTO DI PRG - PARTE STRUTTURALE
SCALA 1:30.000

Tutela degli elementi di interesse visivo-percettivo

Cori visuali (art.35, NTA, Elaborato A.3.4)

- Cori visuali indagati:
 - n.18 Castelluccio
 - n.91 Ospedaletto

Grado di permanenza dei caratteri paesaggistici originari

- Conservazione parziale

Visuali ad ampio spettro (art.35, comma 6, NTA, Elaborato A.3.4)

- Corona di Norcia
 - scheda 5 Piana di Santa Scolastica
 - scheda 23 Piani di Castelluccio
 - scheda 24
- Aree ad alta esposizione panoramica (art. 35, comma 6, NTA, Elaborato I.3.1.1)

- Viabilità panoramica principale (art.37, NTA, Elaborato A.7.1)

- Cinali (art. 35, comma 6, NTA)

- Cime e Poggi

Tutela degli elementi di interesse storico-culturale

- Viabilità storica minore (art. 37,NTA; elaborato A.3.3.)

Viabilità storica compresa o interessata dalla mobilità territoriale e urbana principale e secondaria (art. 35, comma 7, NTA)

- Via Nursina
- Via Vissana

- Localizzazione di presenze archeologiche (Elaborato A.3.2)

Rete escursionistica di interesse regionale (QC1.8, PPR)

- Itinerari e sentieri

Tutela degli elementi di interesse paesaggistico-ambientale

- Aree di studio di cui al DPGR 61/1998 (art. 87 LR 1/2015)

Aree di elevato ed elevatissimo valore naturalistico ambientale (classe 4, sottoclasse 4a, comma 1, lett d), art. 36 PTCP)

- Zone ad elevata diversità floristico-vegetazionale (art. 83 LR 1/2015)
 - Zona n. 18-Monti Sibillini
 - Zona n. 23-Marcite di Norcia-Valle del Sordo
 - Zona n. 15-Gruppi montuosi a sud della media Valnerina
- Geotipi estesi
 - n. 36 - Pian Grande di Castelluccio
 - n. 35 - Piana di Santa Scolastica
 - n. 37 - Gola e Valle del fiume Corno

Rete Natura 2000 (art. 84 LR 1/2015)

- Zone Speciali di Conservazione - ZSC e Zone a Protezione Speciale - ZPS
 - IT 5210071-Monti Sibillini (Versante Umbro)

Zone Speciali di Conservazione - ZSC

- IT 5210046 Valnerina
- IT 5210055 - Gola del Corno - Stretta di Biselli
- IT 5210059 - Marcite di Norcia
- IT 5210067 - Monti Pizzuto - Alvignano
- Singolarità geologiche (art. 86 LR 1/2015)
 - n. 38-Pian Piccolo

- Parco Nazionale dei Monti Sibillini
Perimetrazione approvata con atto del CD 59/02 (art. 87 LR 1/2015)

- Vincolo idrogeologico (RD n. 3267/1923)