



COMUNE DI NORCIA
PROVINCIA DI PERUGIA

FUNARI GUERRINO

RILIEVO QUADRO FESSURATIVO
RILIEVO MATERICO
INDIVIDUAZIONE SAGGI

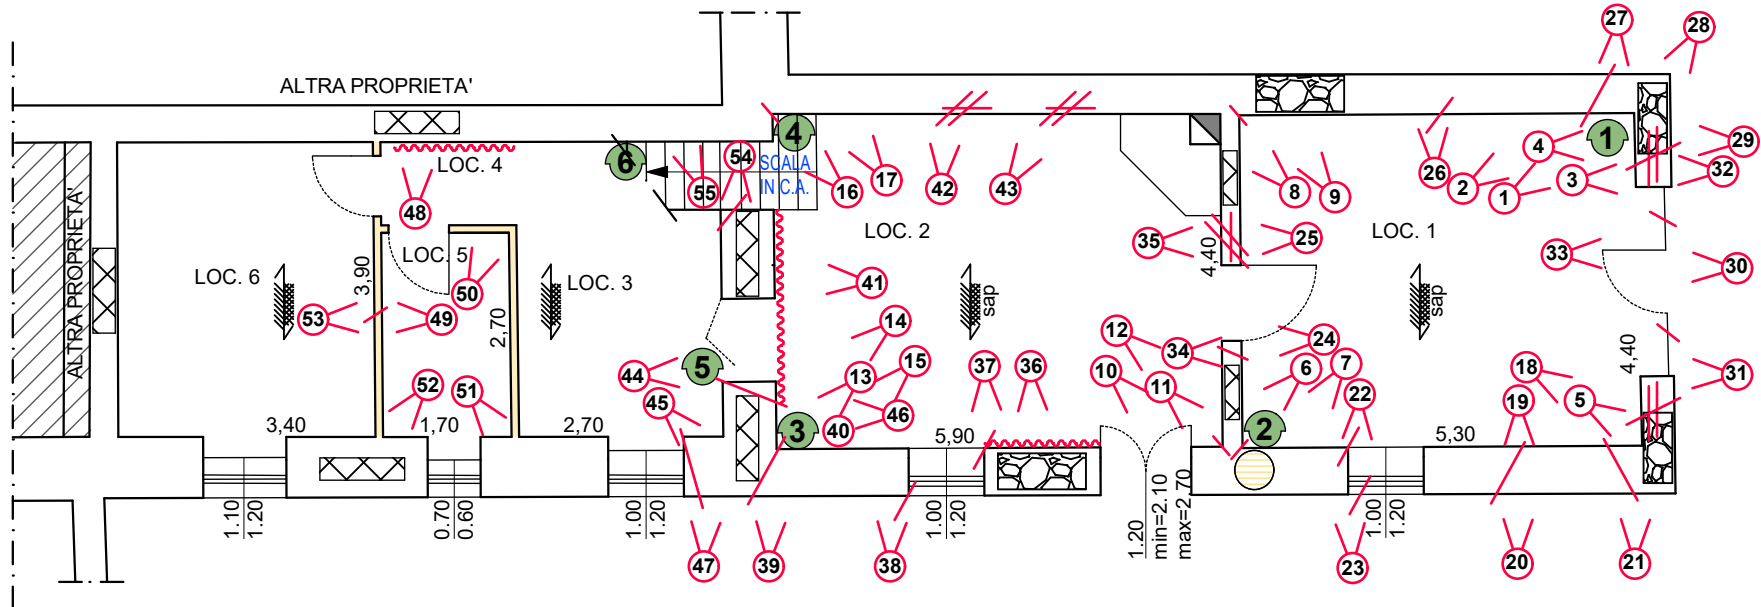


PIANTA PIANO TERRA

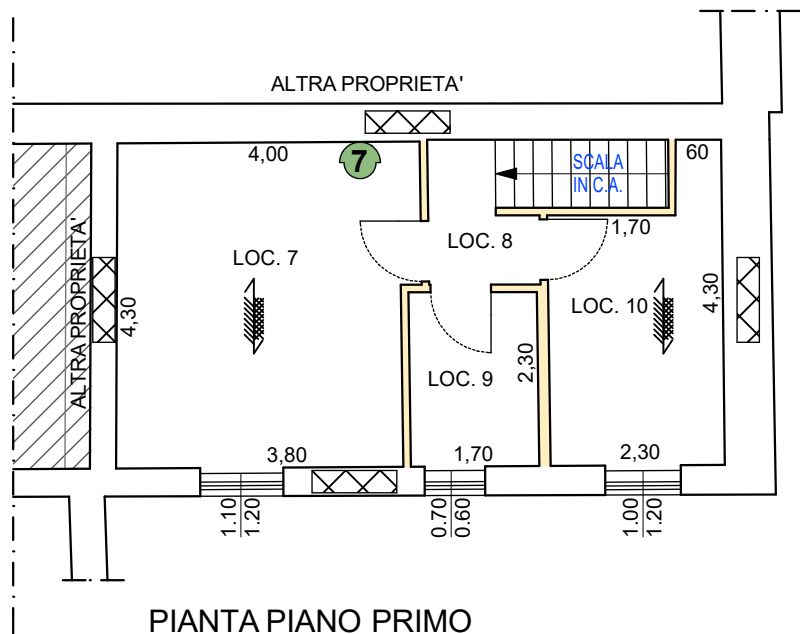


PIANTA PIANO PRIMO


LEGENDA	
	PUNTO DI PRESA FOTOGRAFICA
	DISTACCO SOLAI DAI MURI
	LESIONE ISOLATA
	LESIONE ISOLATA PASSANTE
	LESIONI DIFFUSE PASSANTI O NO
	MURATURA IN PIETRA
	MURATURA IN BLOCCHI LATERIZI PORTANTI
	TRAMEZZATURA IN LATERIZIO FORATO
	SOLAIO IN LATERO-CEMENTO
	INDIVIDUAZIONE SAGGI EFFETTUATI
	UMIDITA'

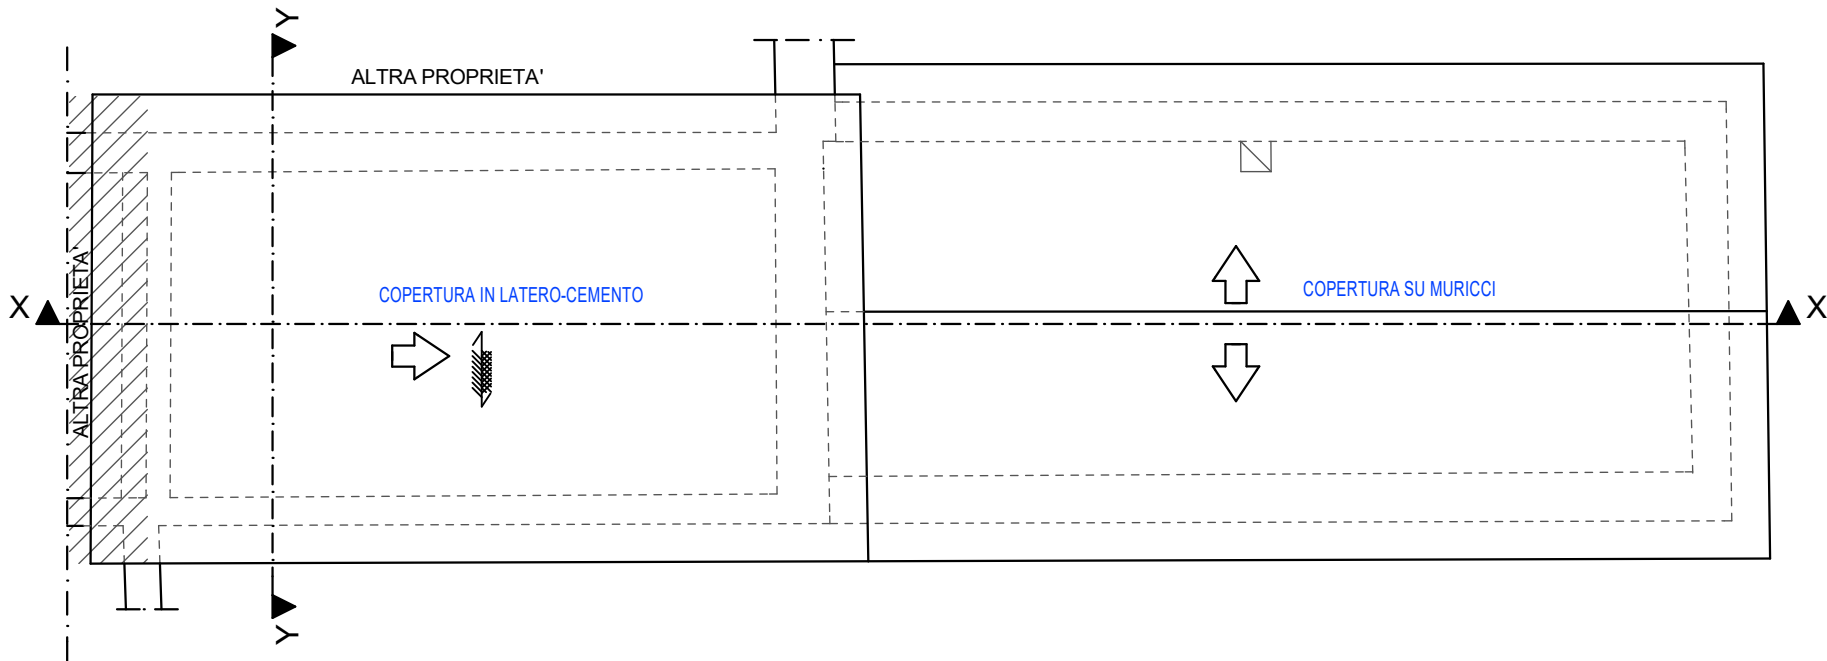


PIANTA DELLA COPERTURA

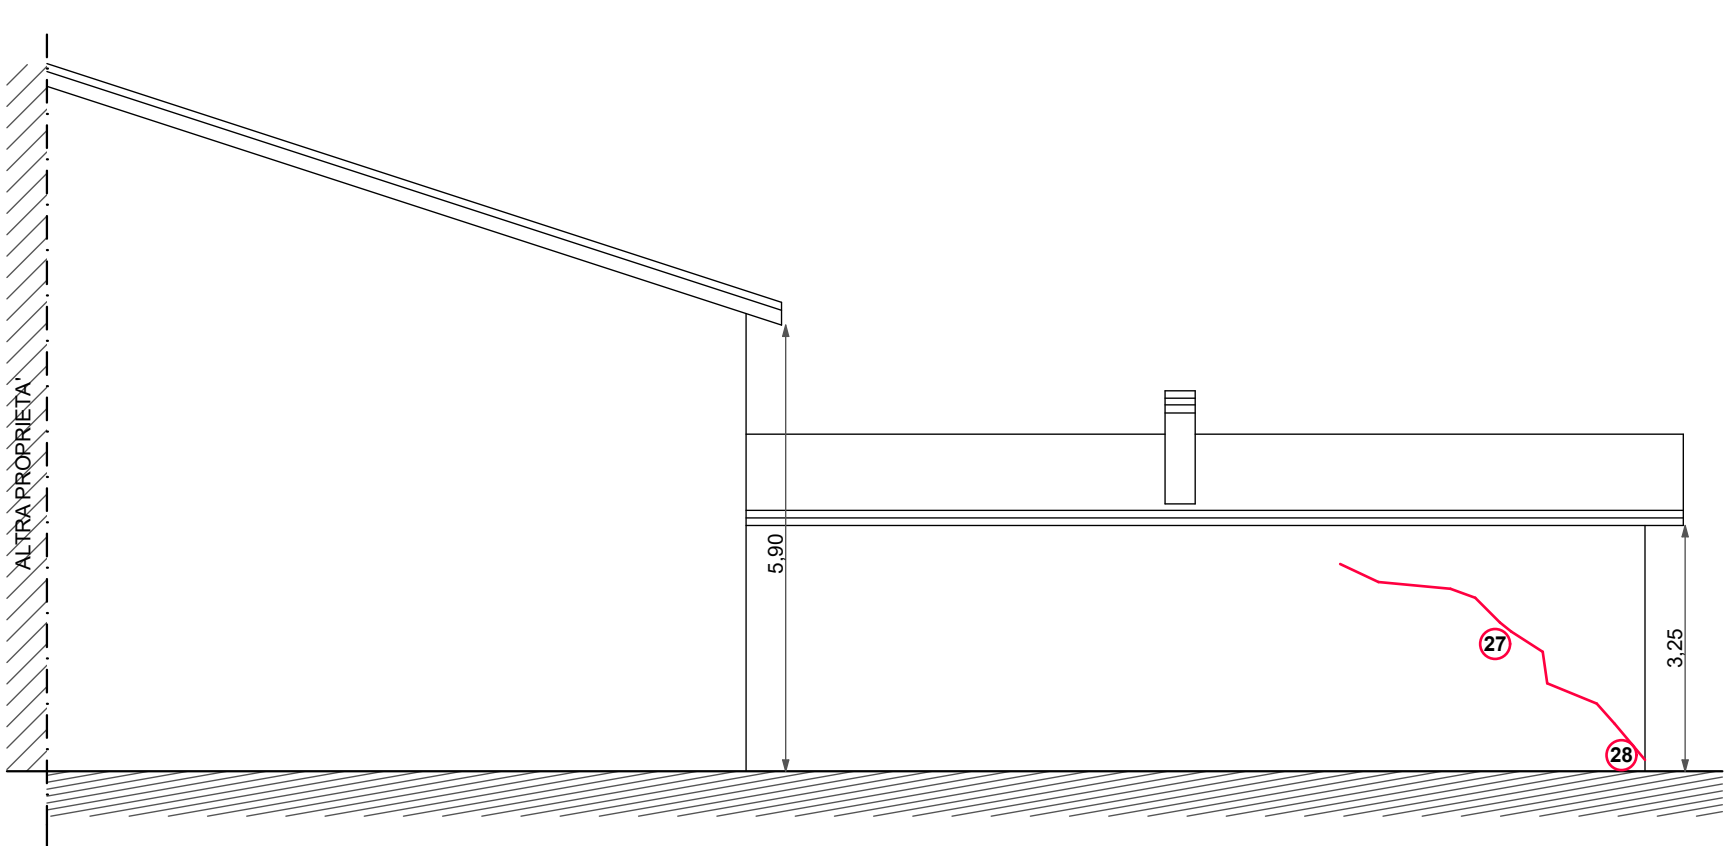

PROSPETTO LATERALE DESTRO

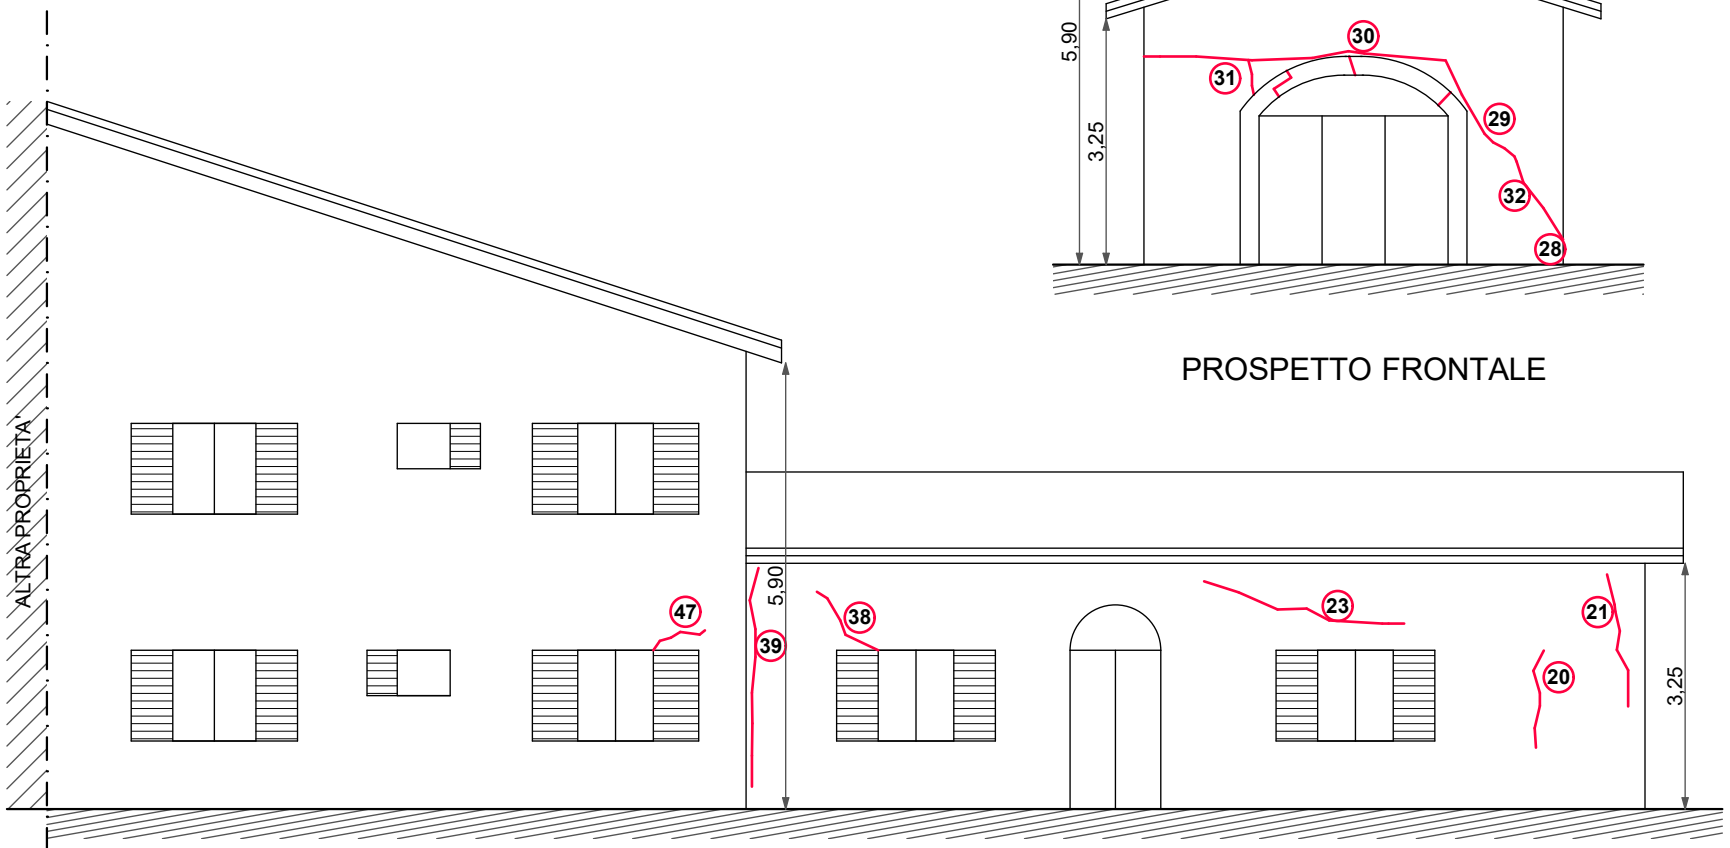

PROSPETTO LATERALE SINISTRO

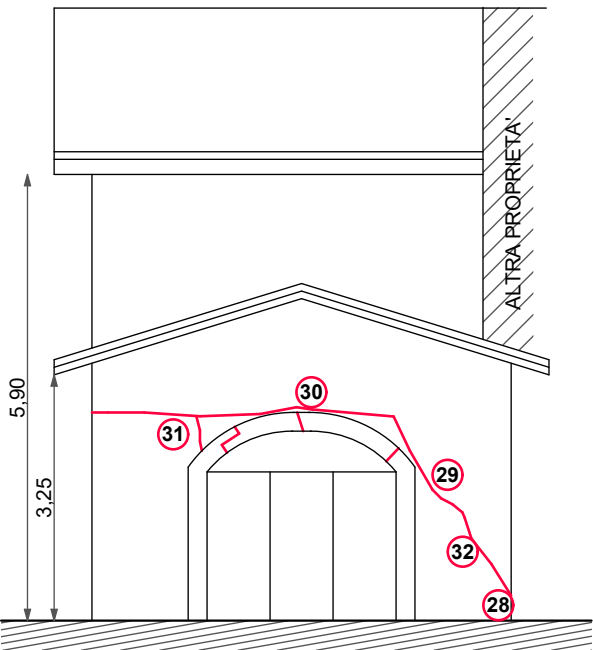

PROSPETTO FRONTALE