
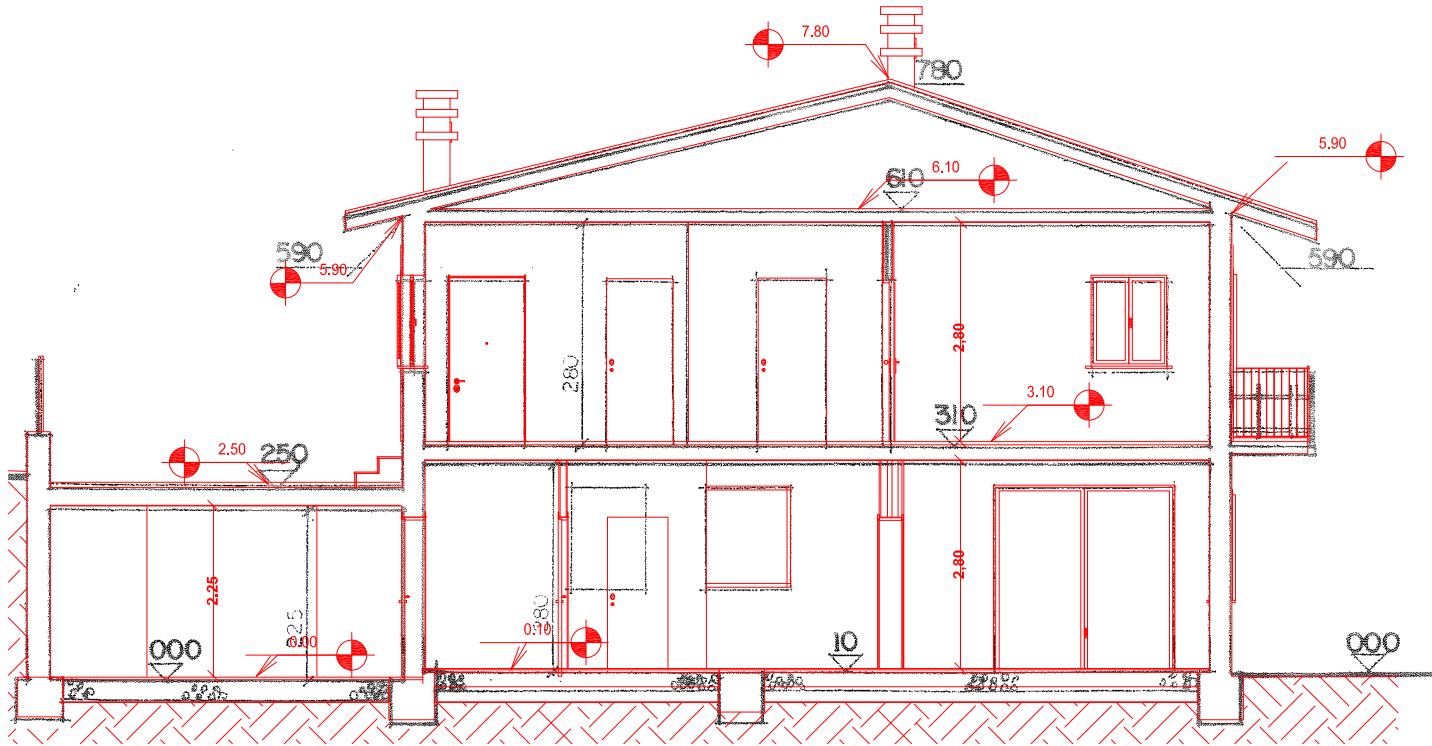
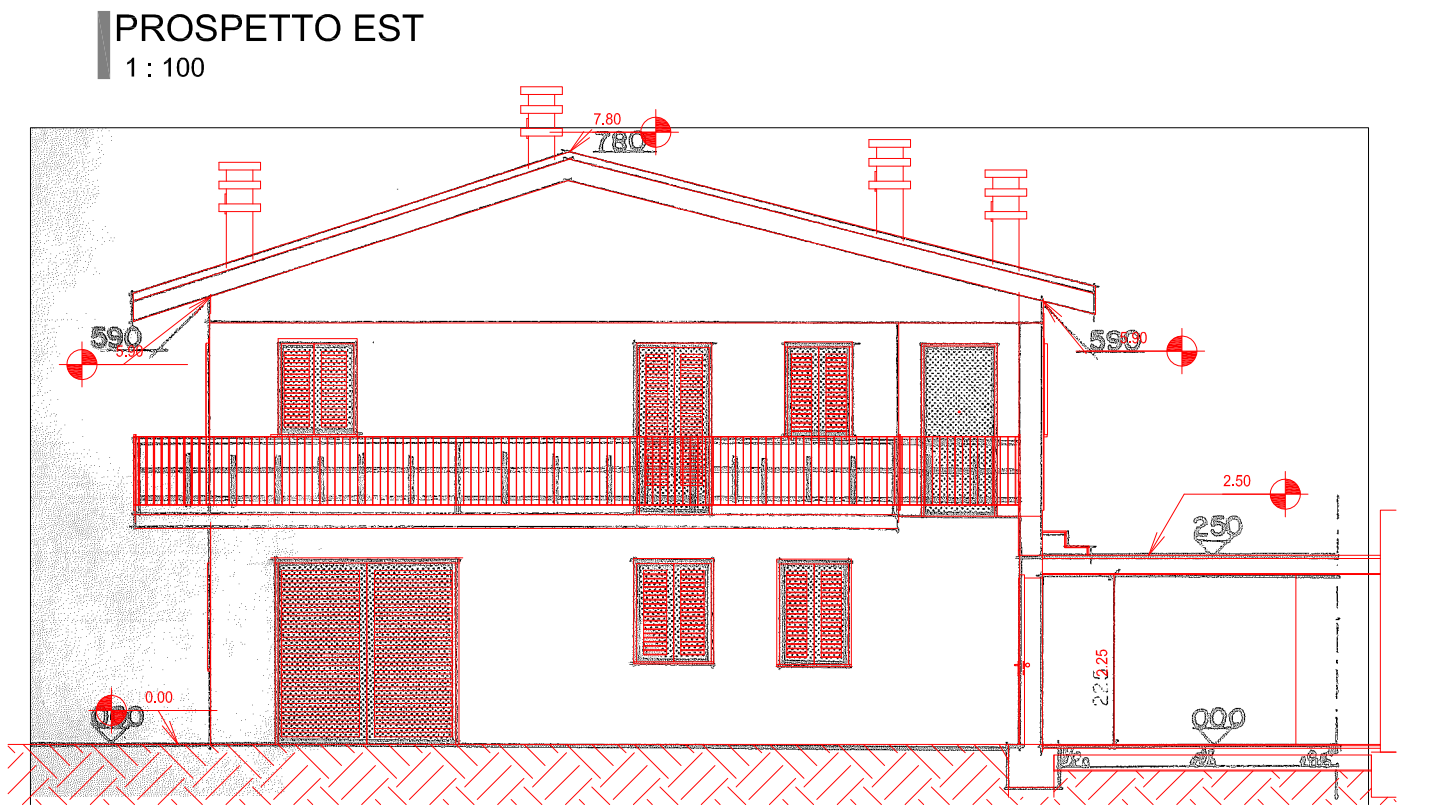
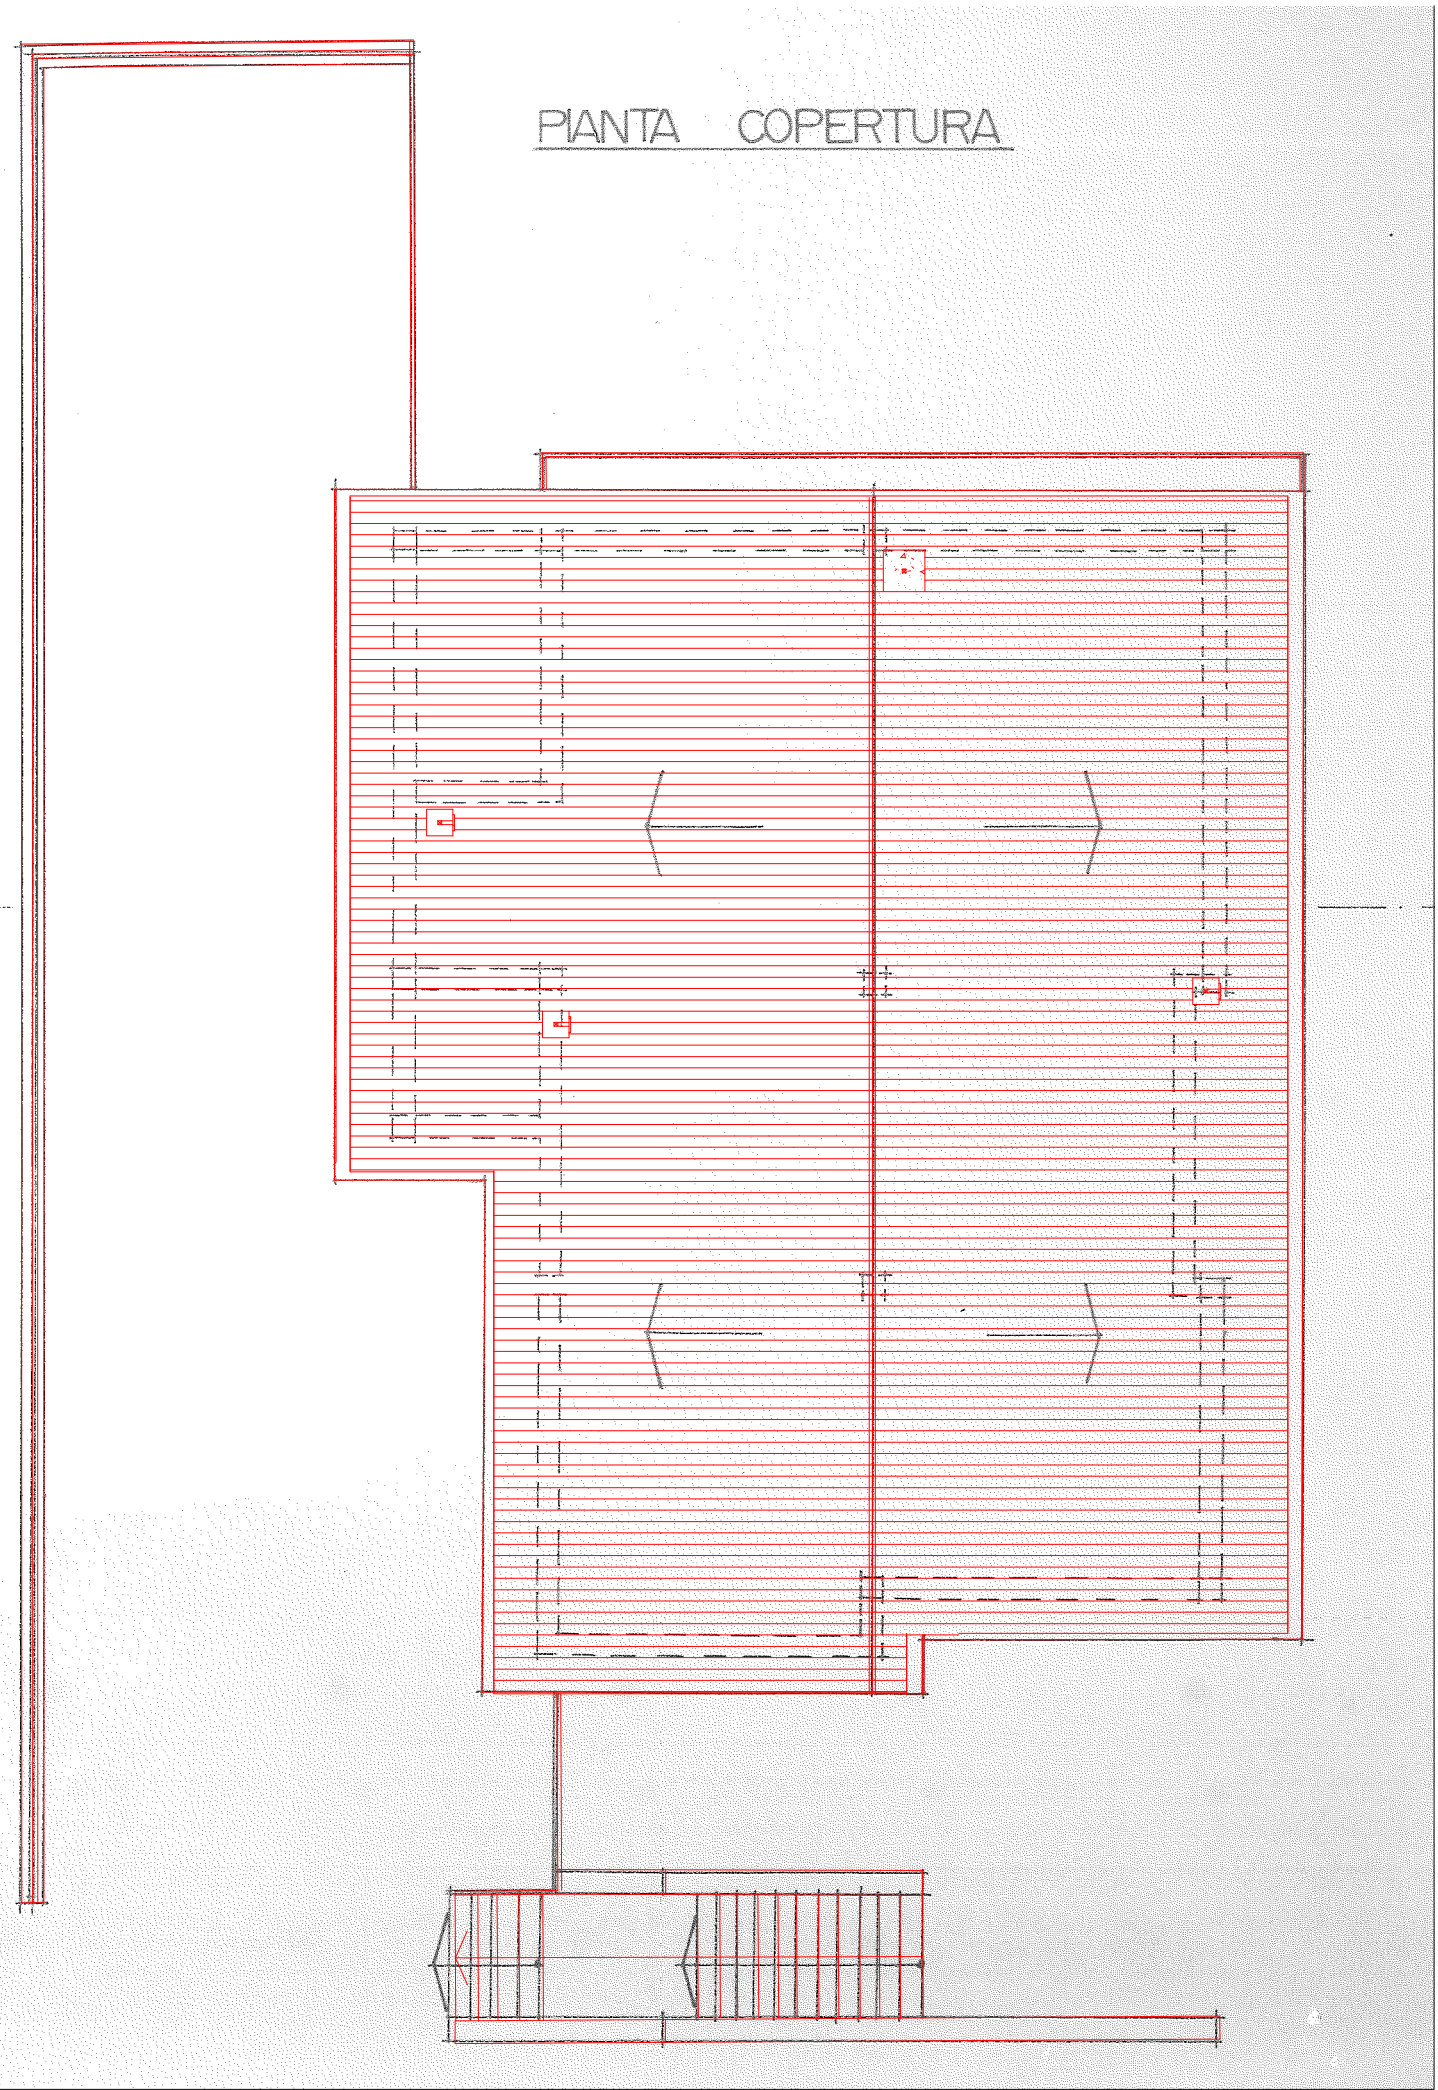



IN NERO LO STATO APPROVATO CON C.E. 5731 del 27-12-1996
IN ROSSO LO STATO REALIZZATO

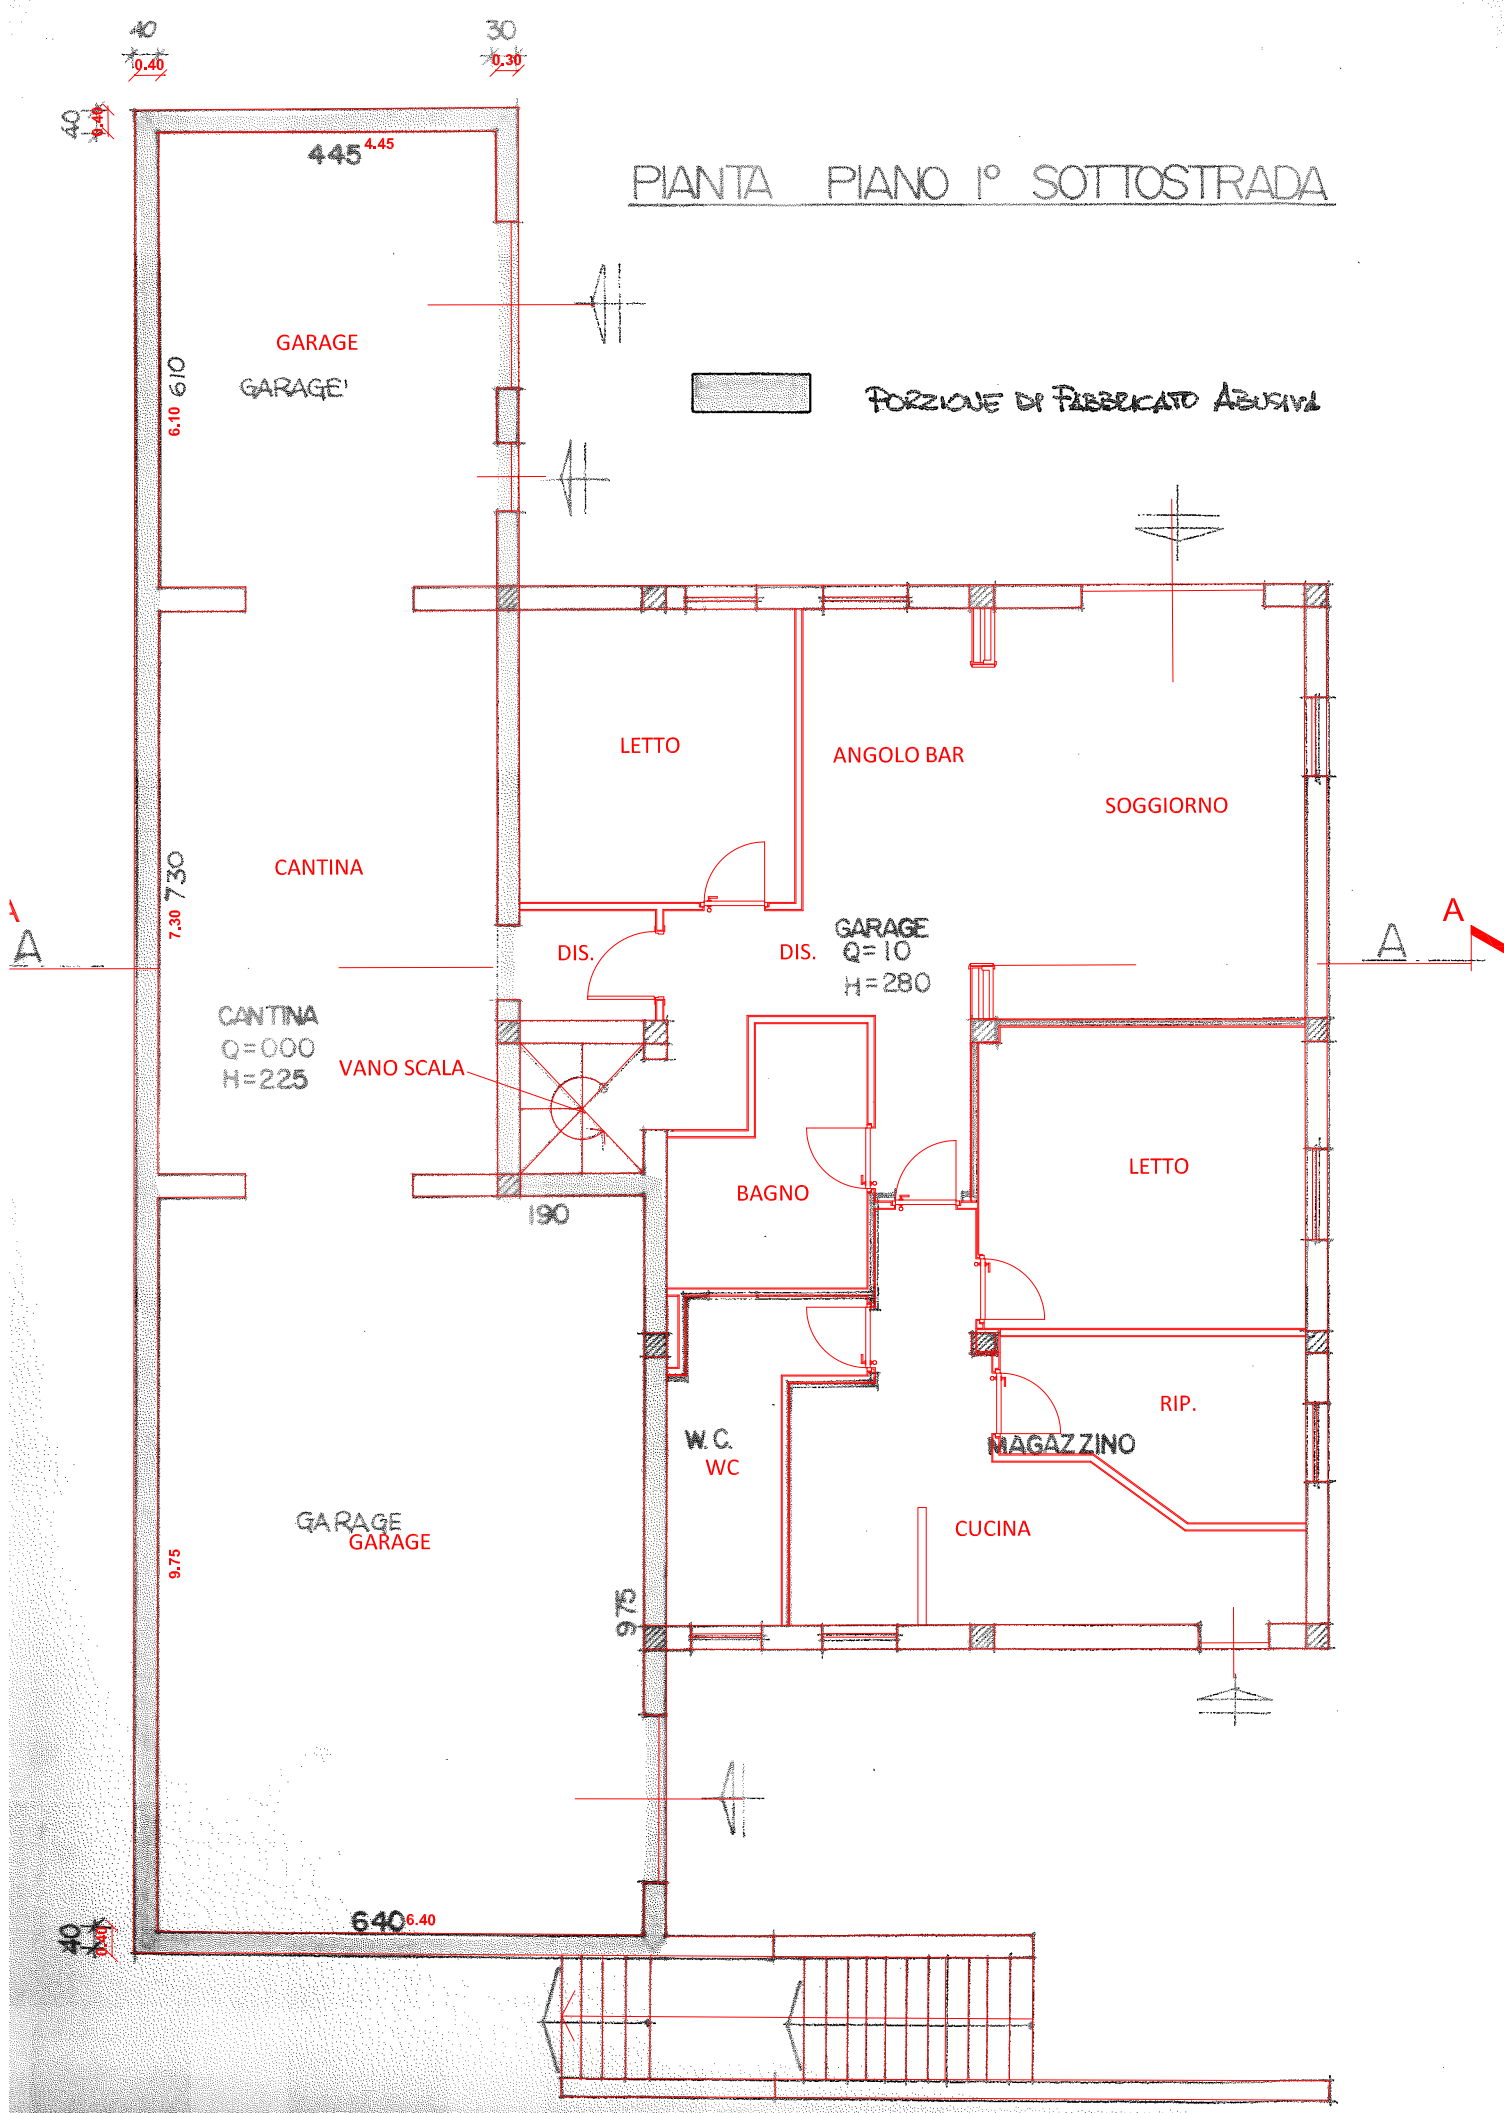

STUDIO TECNICO BASILI

Dott. Geom. Federico Basili

Via della Stazione 27 - Norcia (PG) Tel. 0743/816684 - Fax. 0743/394519 - mail: studiobasili@basesas.eu

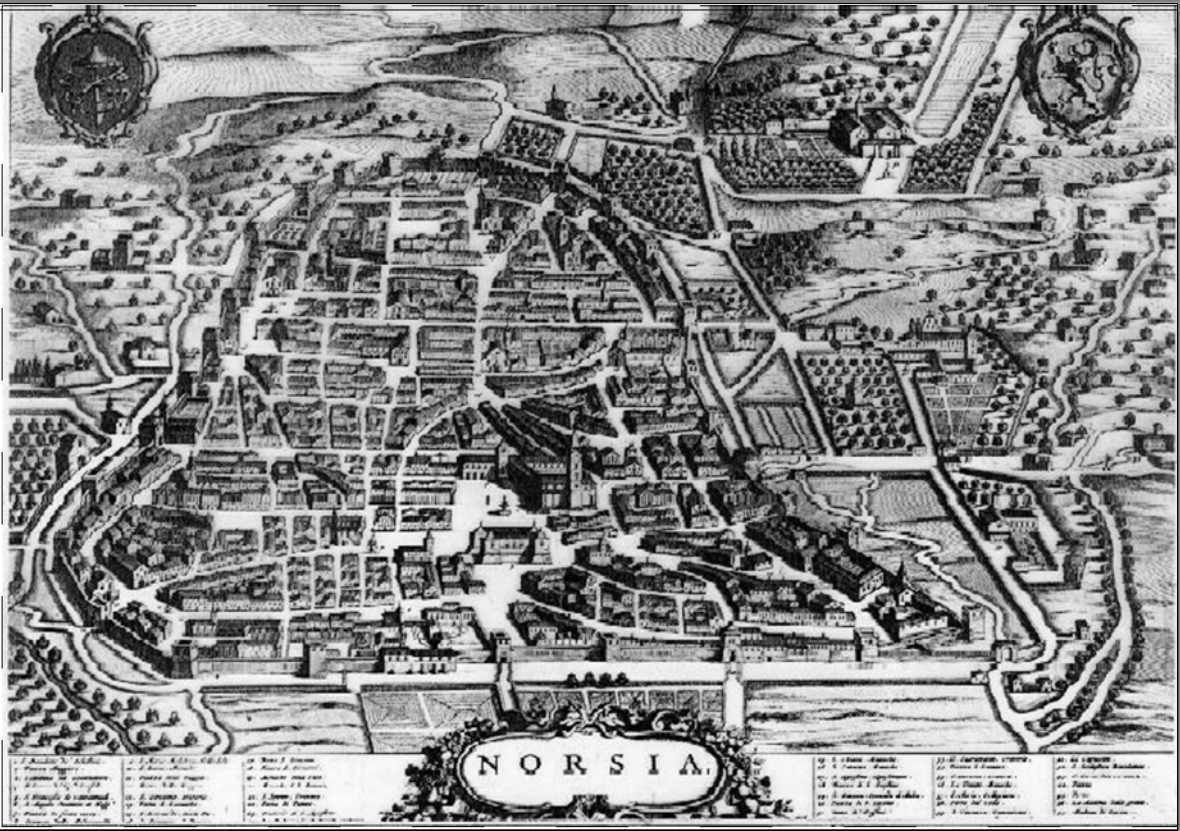

OGGETTO: Ristrutturazione edilizia con demolizione e ricostruzione di fabbricato esistente destinato a civile abitazione e pertinenza interna danneggiati dagli eventi sismici del 2016 e successivi





COMMITTENTE DELEGATO: Sig.r Ferminelli Augusto




ELAB.: TAV.N°: RICHIESTA DI SANATORIA
DOC.: CU.02.01 SOVRAPPOSIZIONE TRA STATO CONCESSORIO E STATO REALIZZATO
-Piante, Prospetti, Sezioni.

UBICAZIONE: Norcia - Via Germania

SCALA: 1:100 DATA:

PROGETTISTI:
Geom. Federico
BASILI

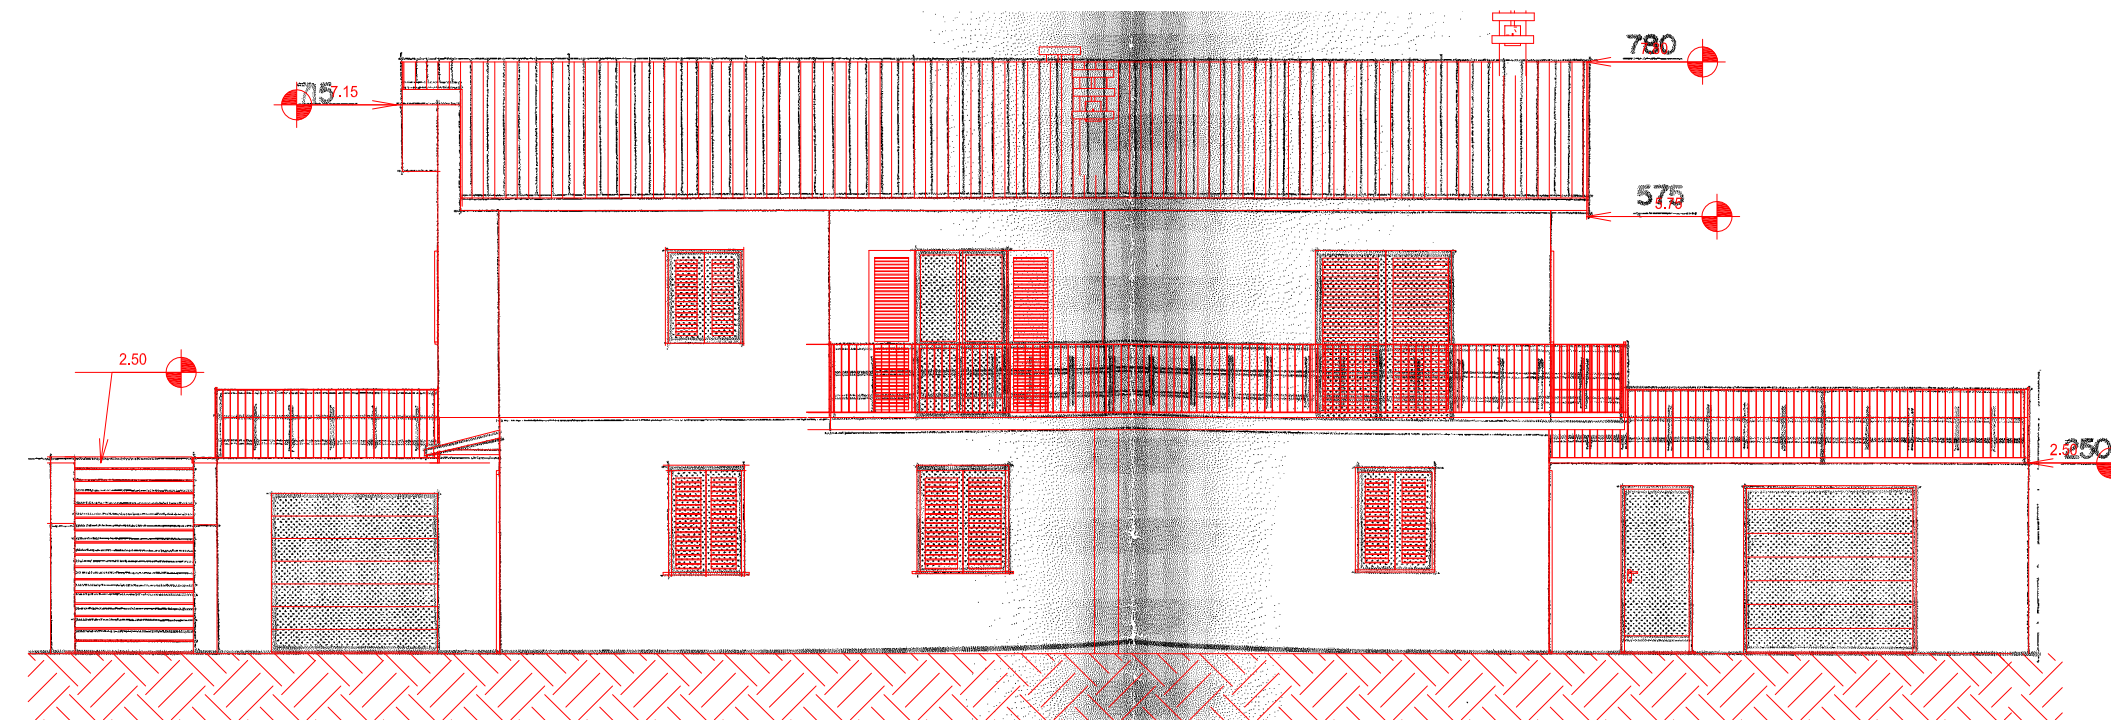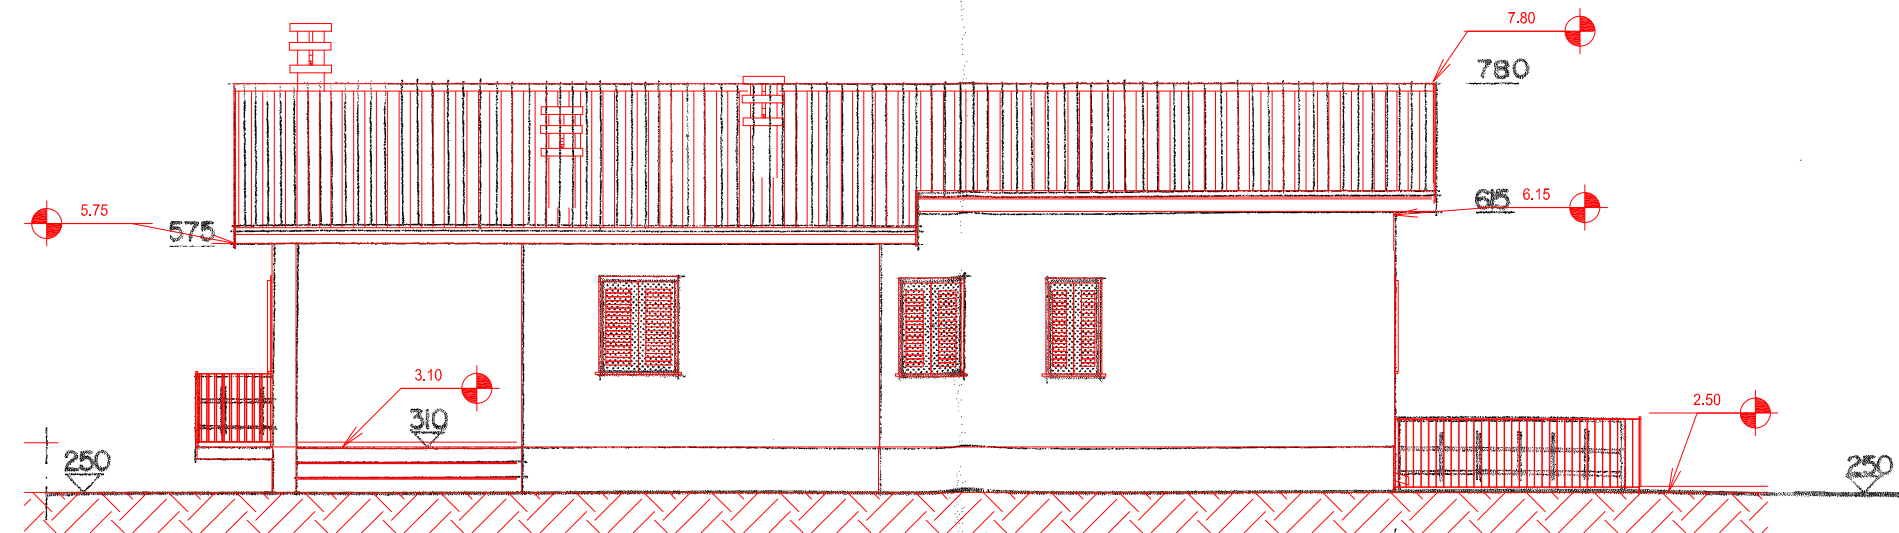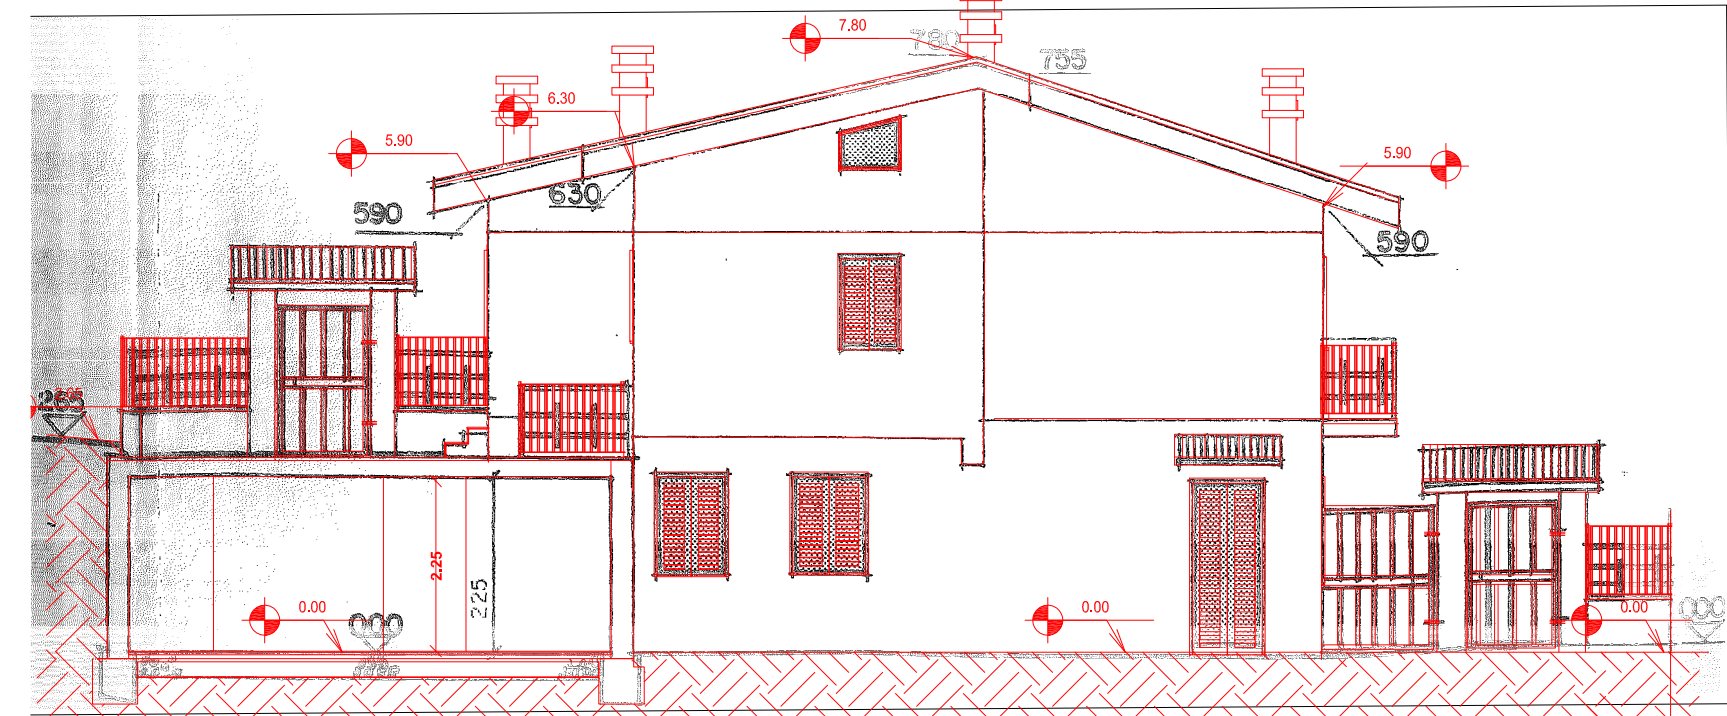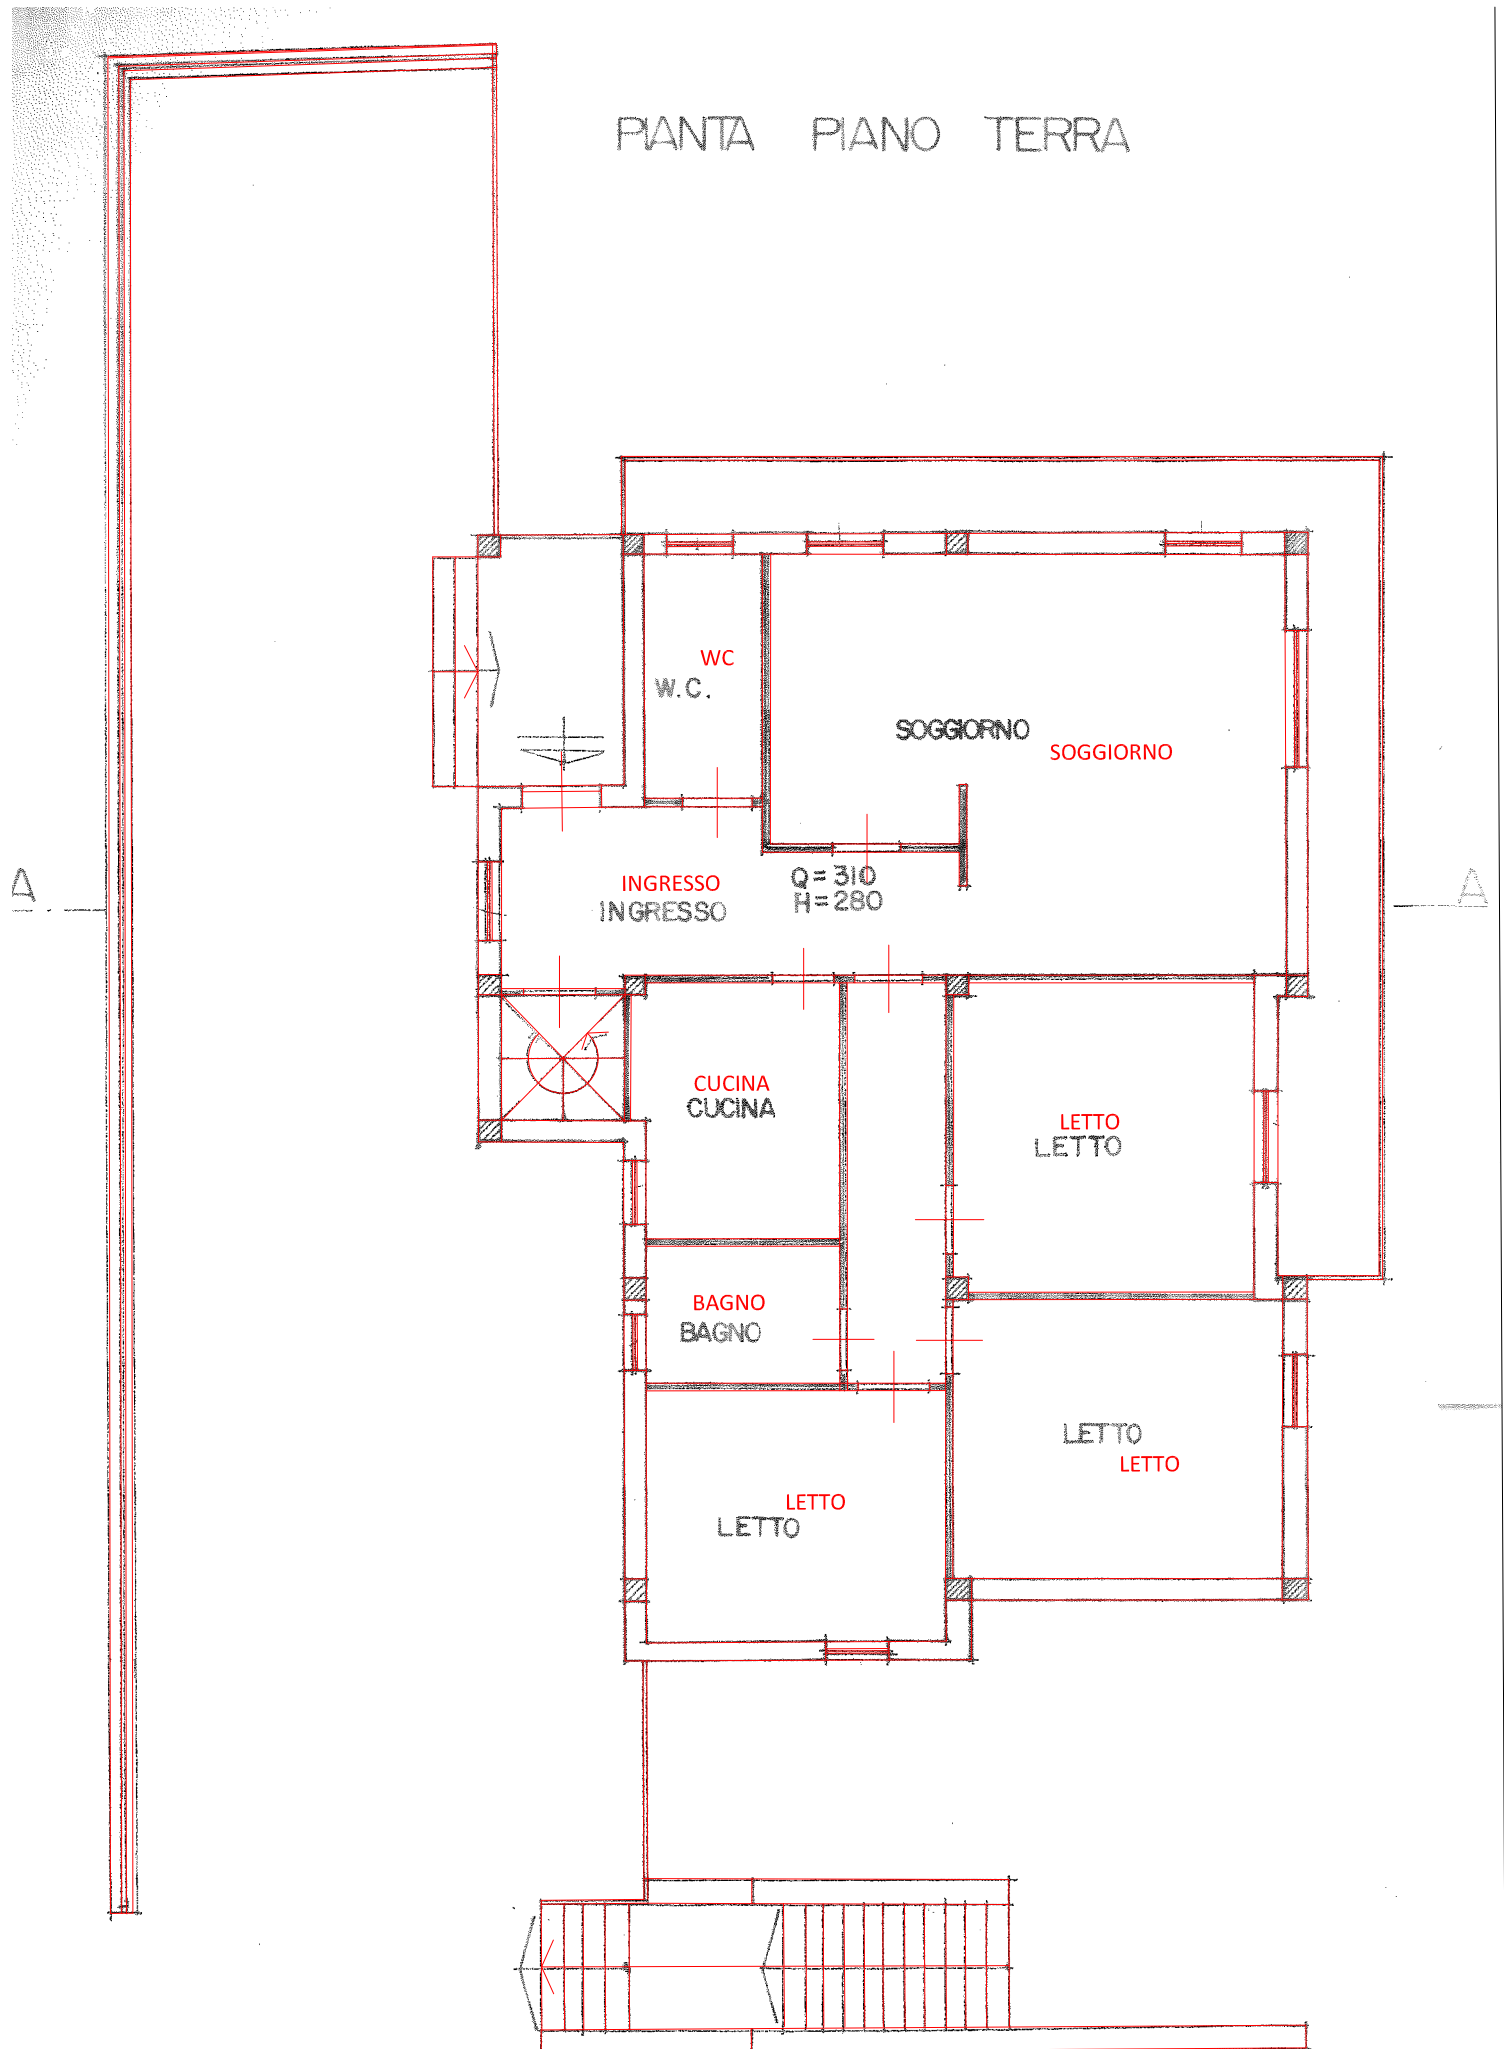

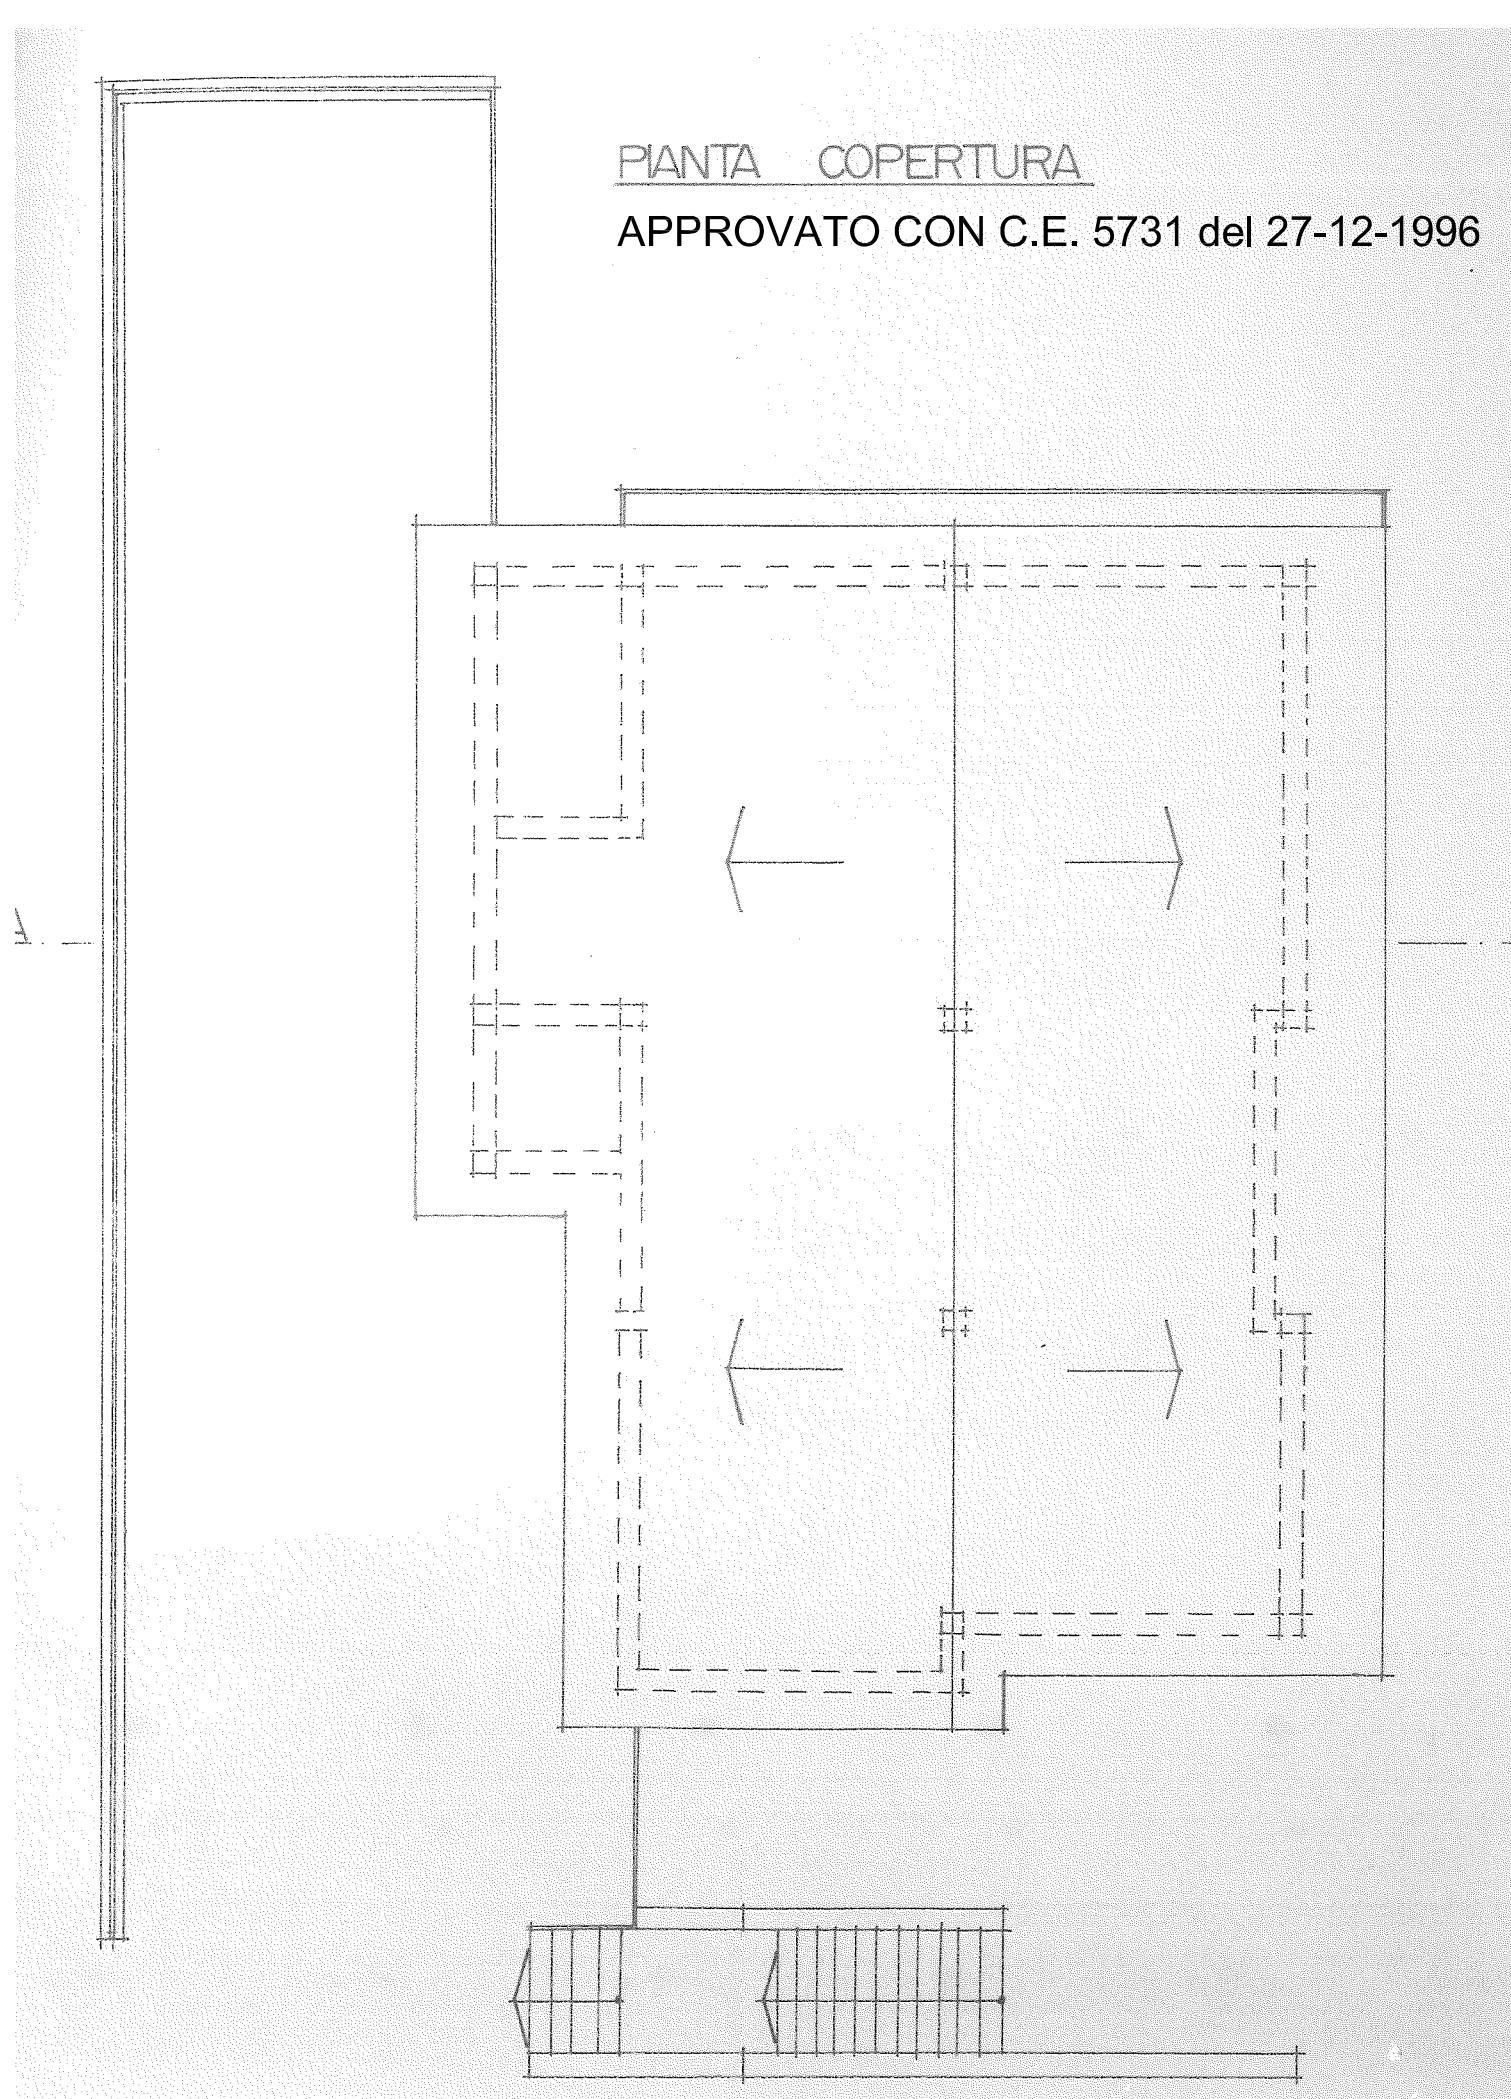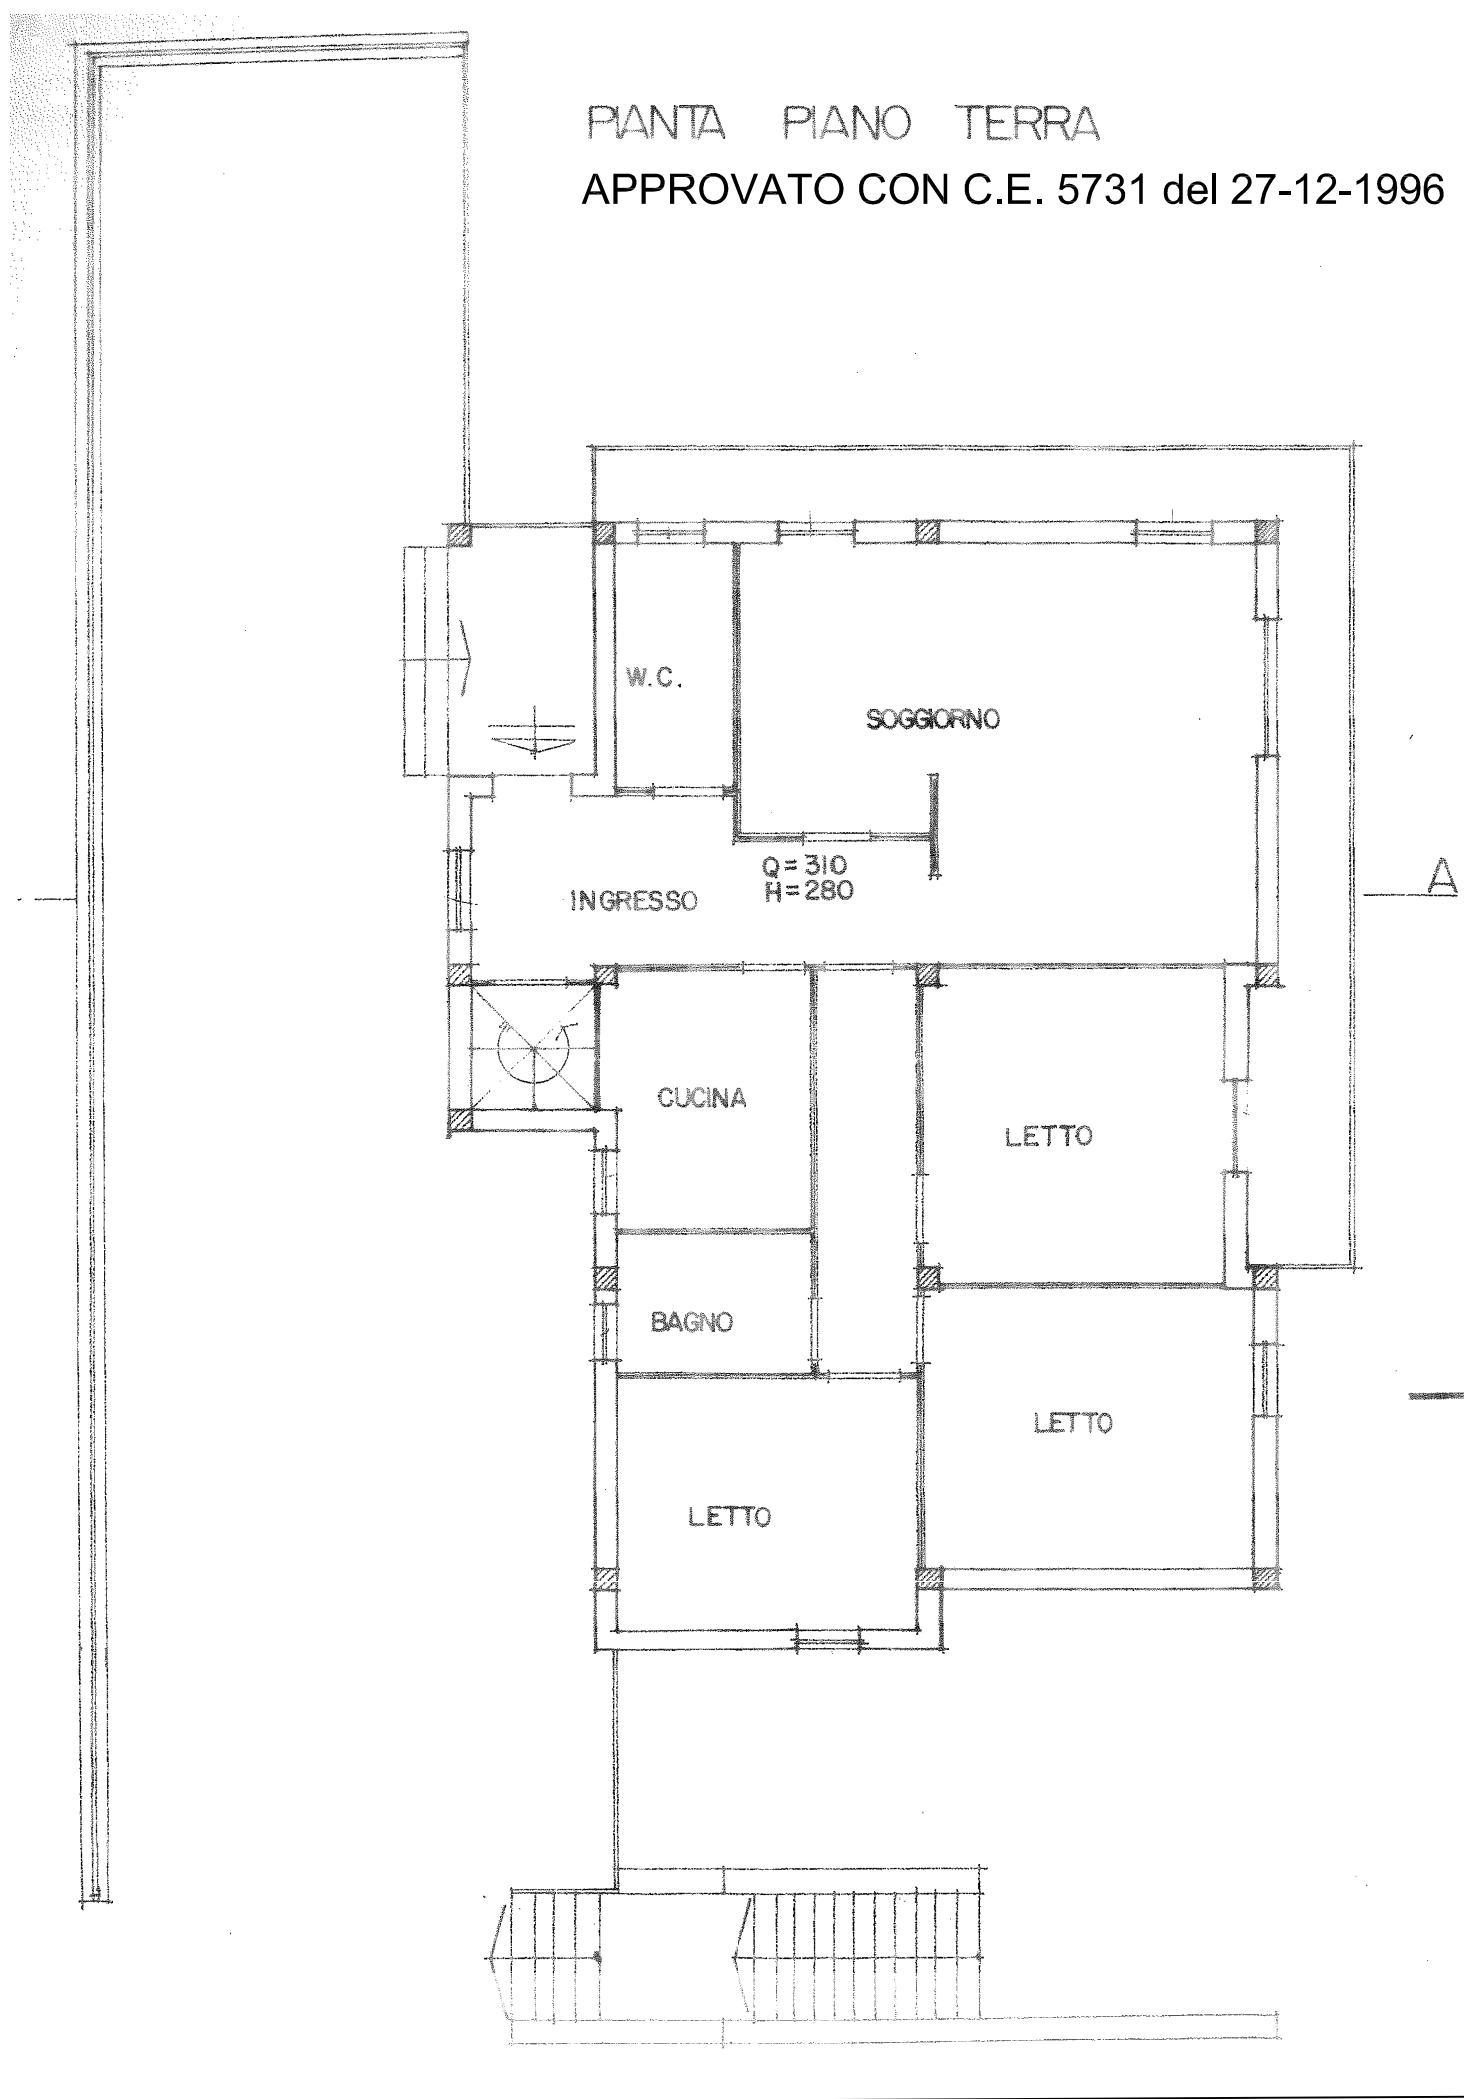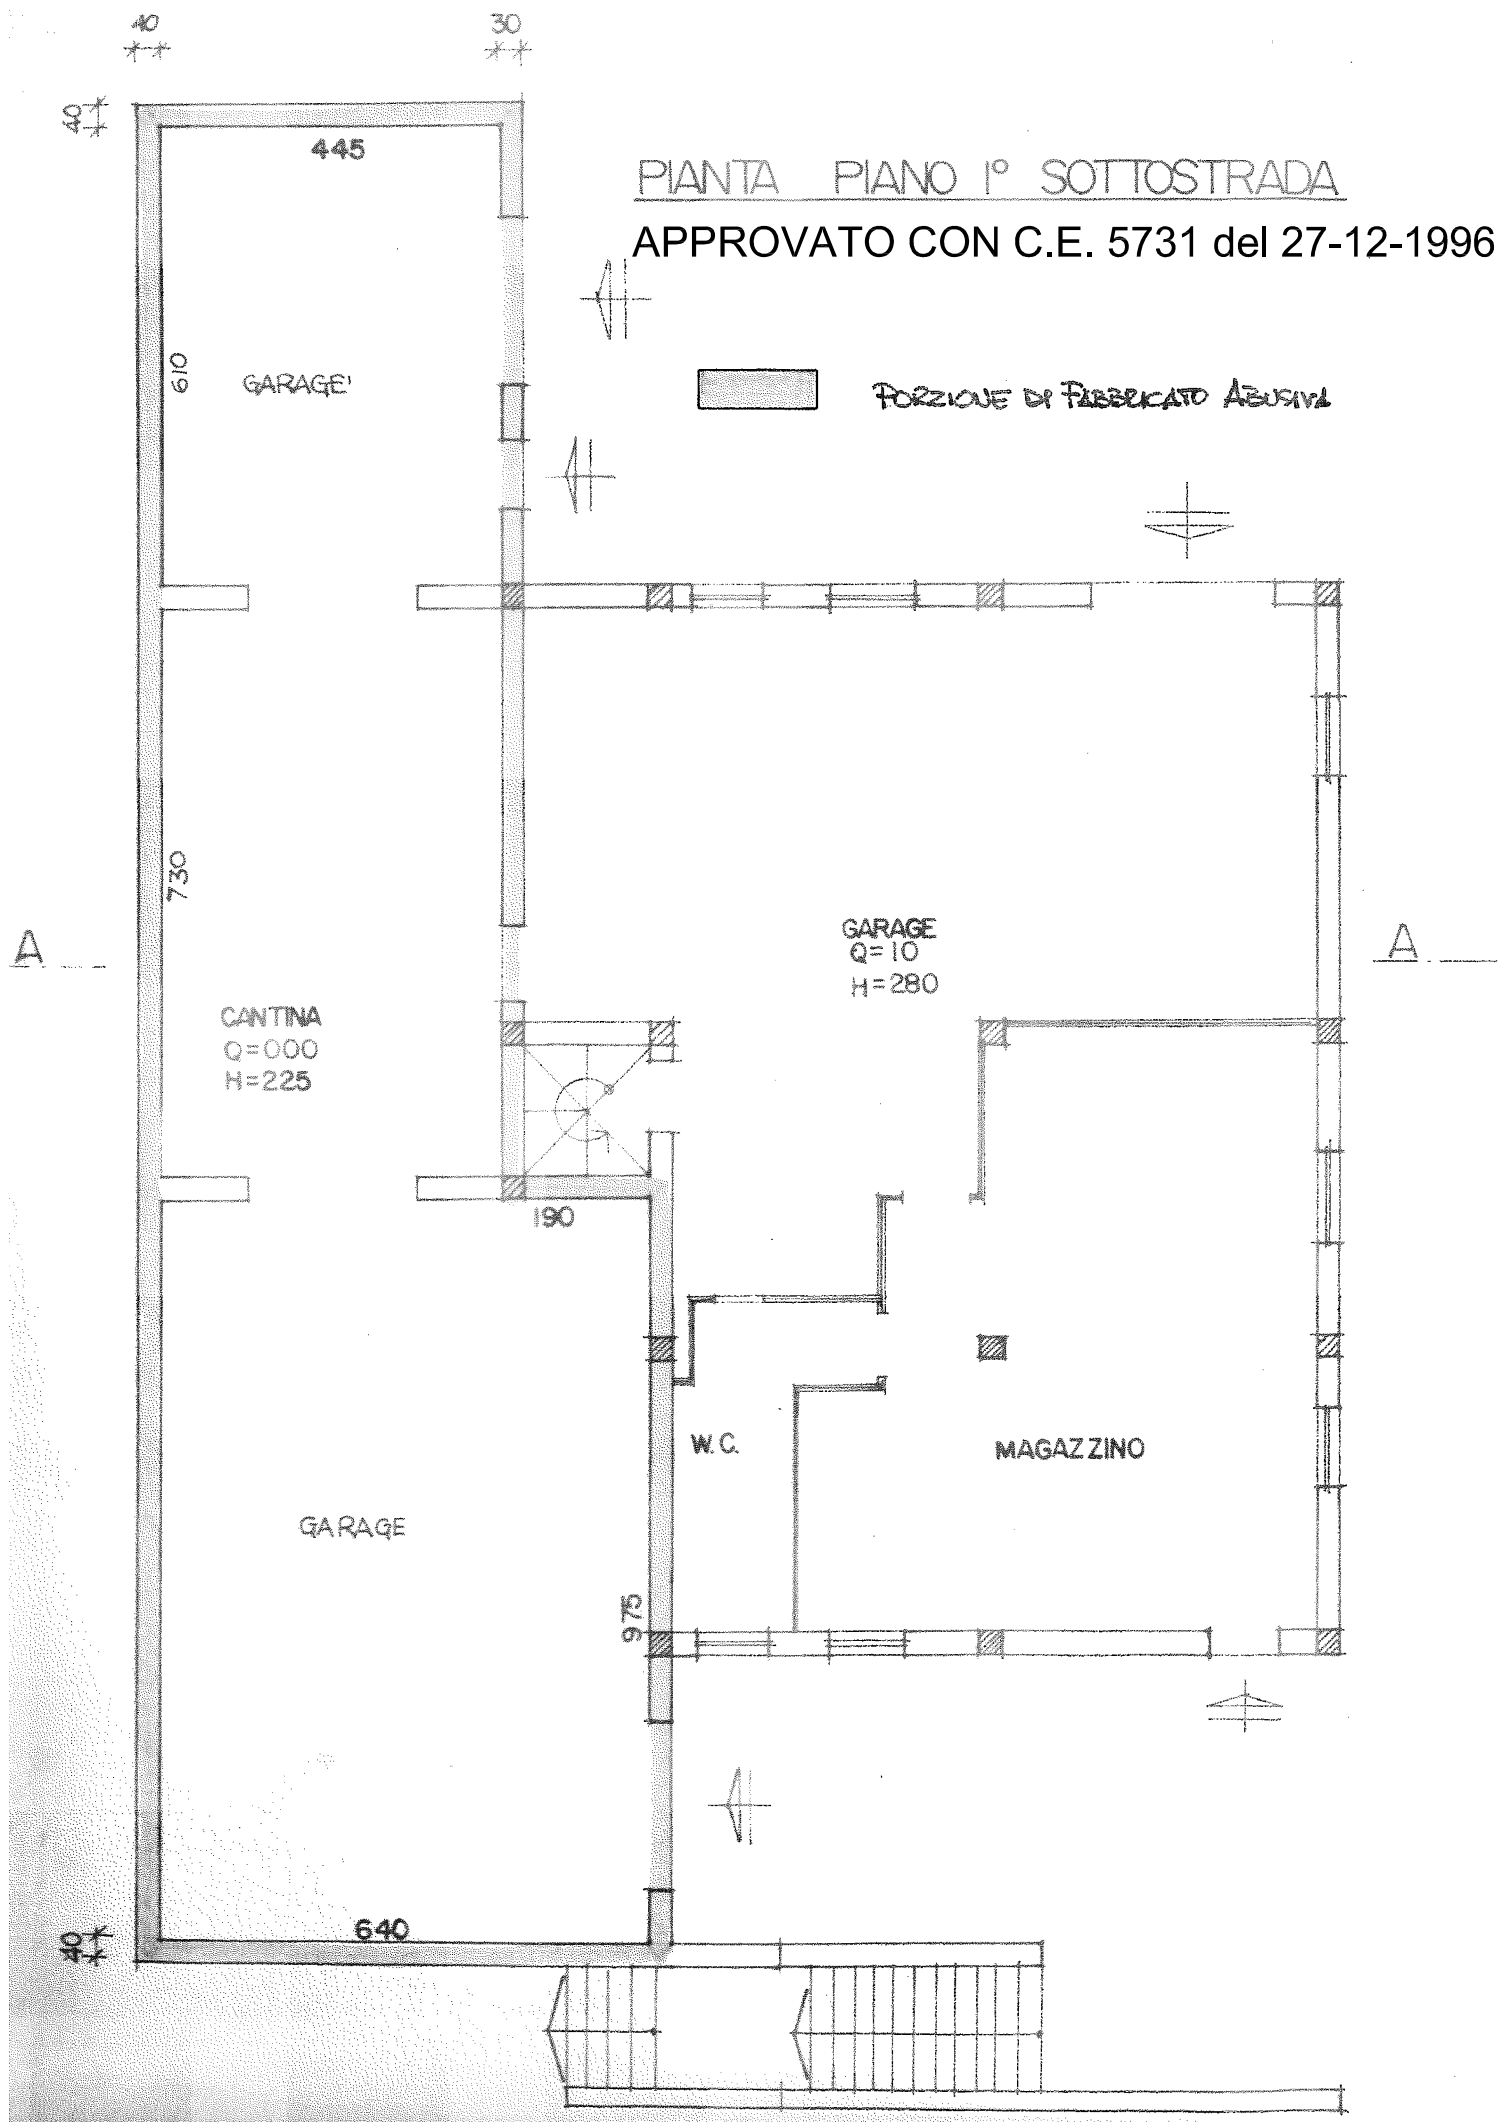




STUDIO TECNICO BASILI
Dott. Geom. Federico Basili
Via della Stazione 27 - Norcia (PG) Tel. 0743/616684 - Fax. 0743/394519 - mail: studiobasili@beses.eu

OGGETTO: Ristrutturazione edilizia con demolizione e ricostruzione di fabbricato esistente destinato a civile abitazione e pertinenza interna danneggiati dagli eventi sismici del 2016 e successivi


COMMITTENTE DELEGATO: **Sig.r Ferminelli Augusto**

ELAB.:	TAV.N°:	RICHIESTA DI SANATORIA RAFFRONTO TRA STATO CONCESSORIO E STATO REALIZZATO -Piante
DOC.:	CU.02.02	


UBICAZIONE:	Norcia - Via Germania
SCALA: 1:100	DATA:
PROGETTISTI: Geom. Federico BASILI	

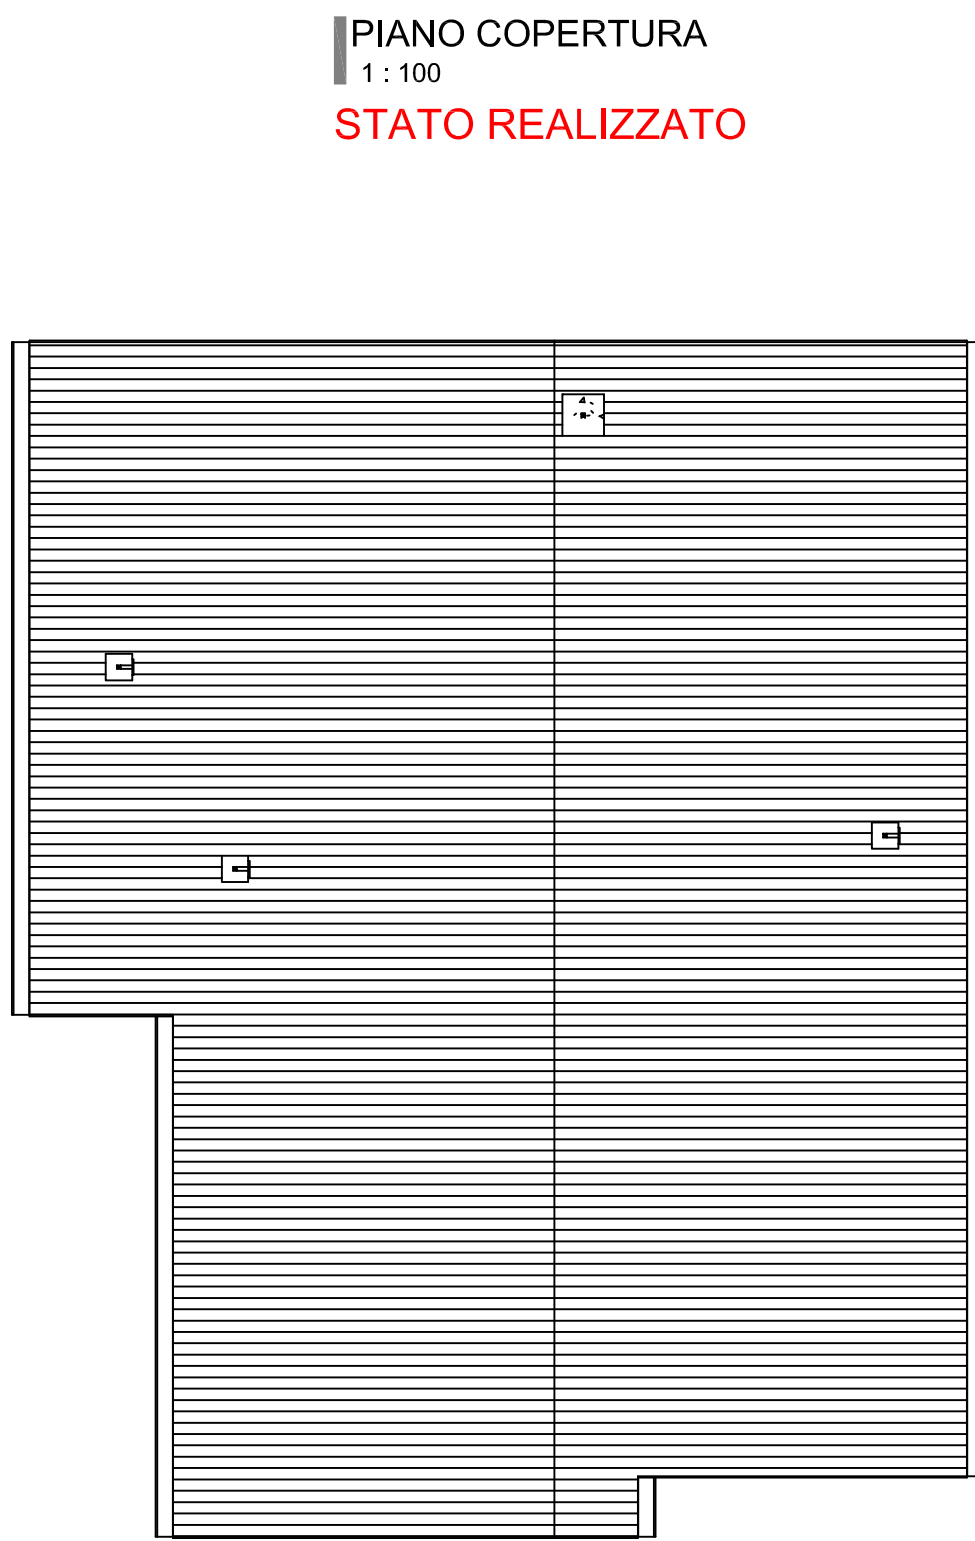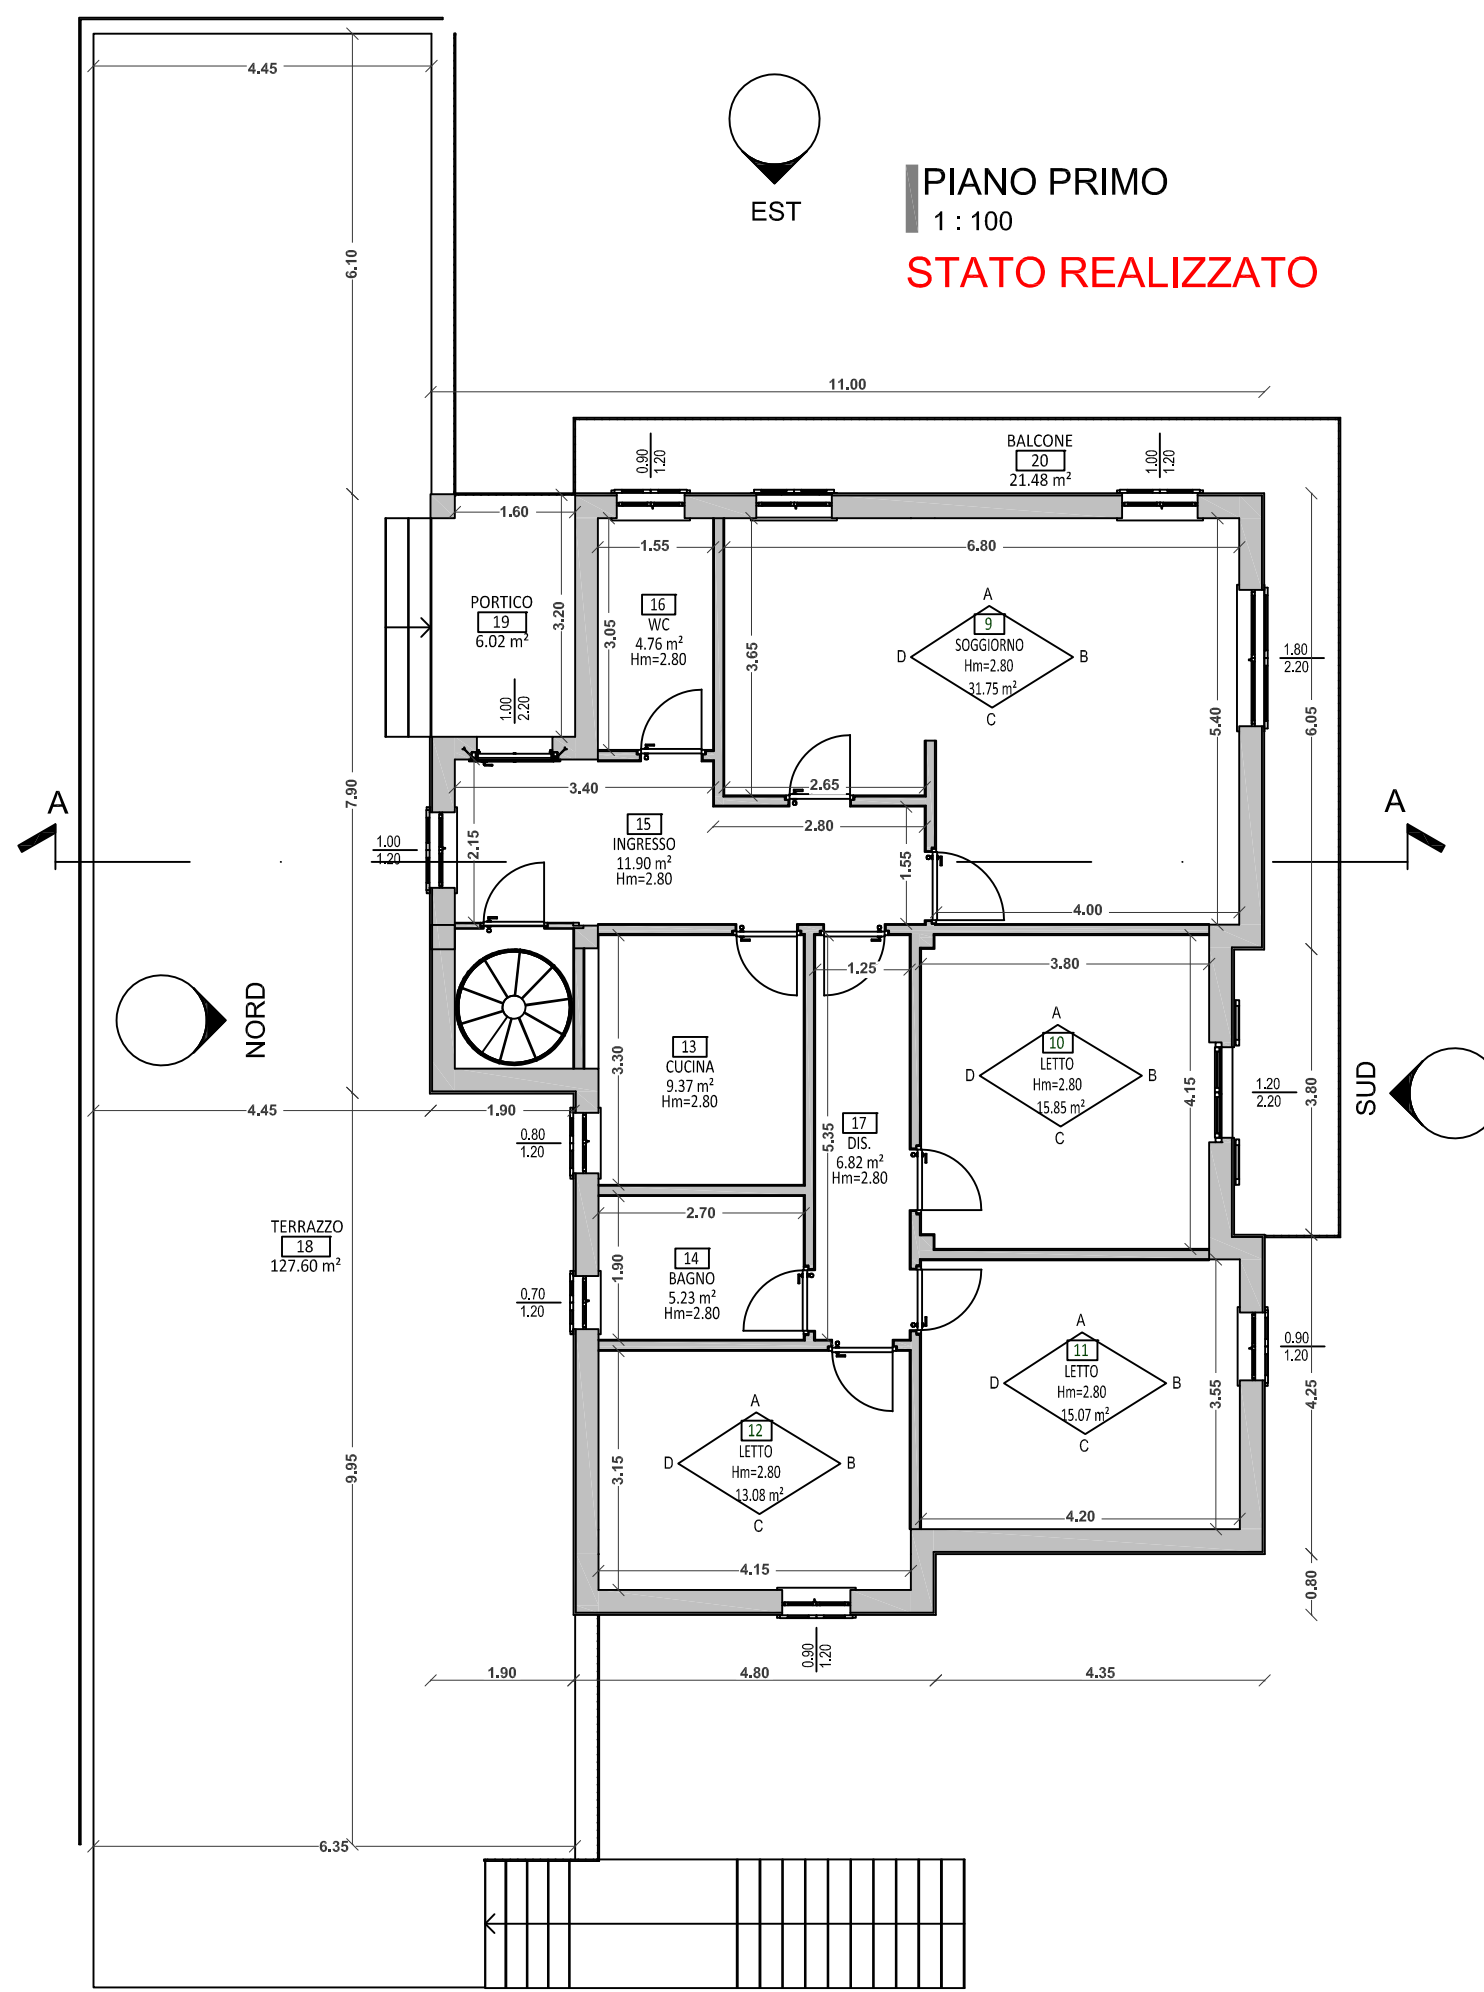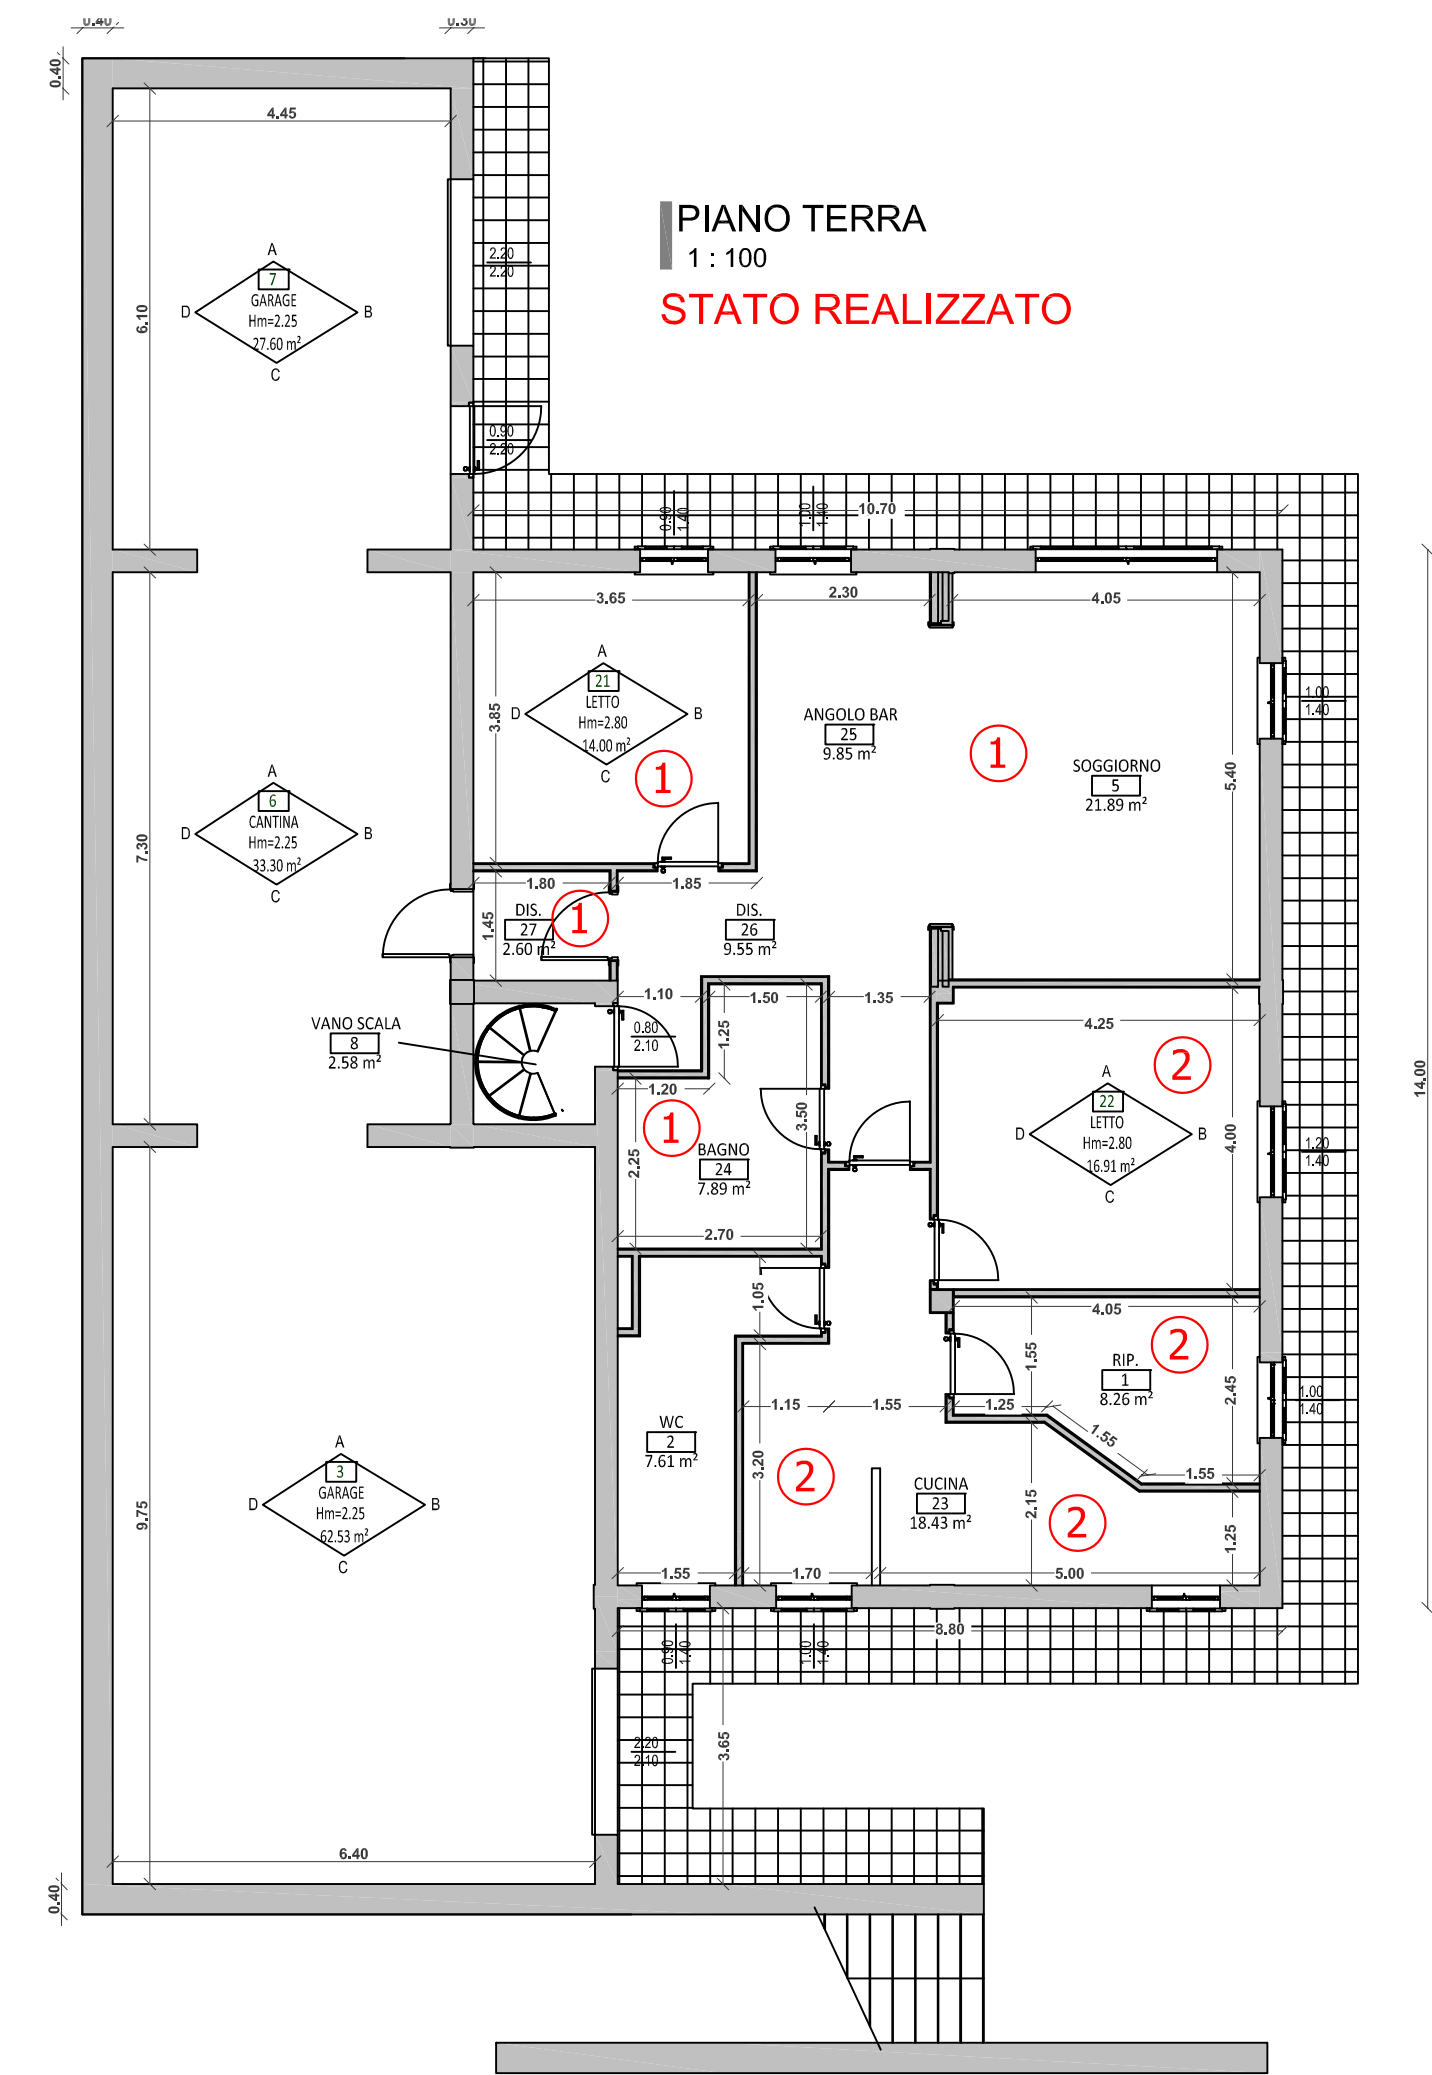


PROSPETTO EST APPROVATO CON C.E. 5731 del 27-12-1996

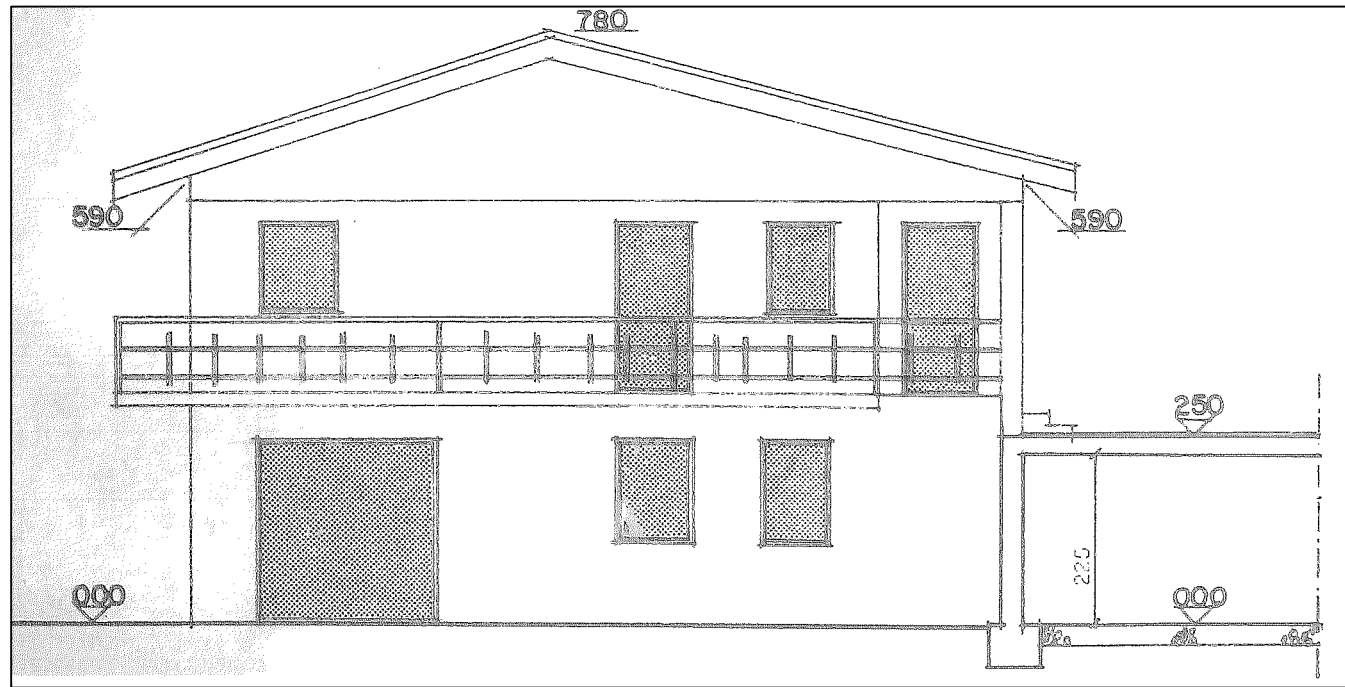


PROSPETTO OVEST APPROVATO CON C.E. 5731 del 27-12-1996

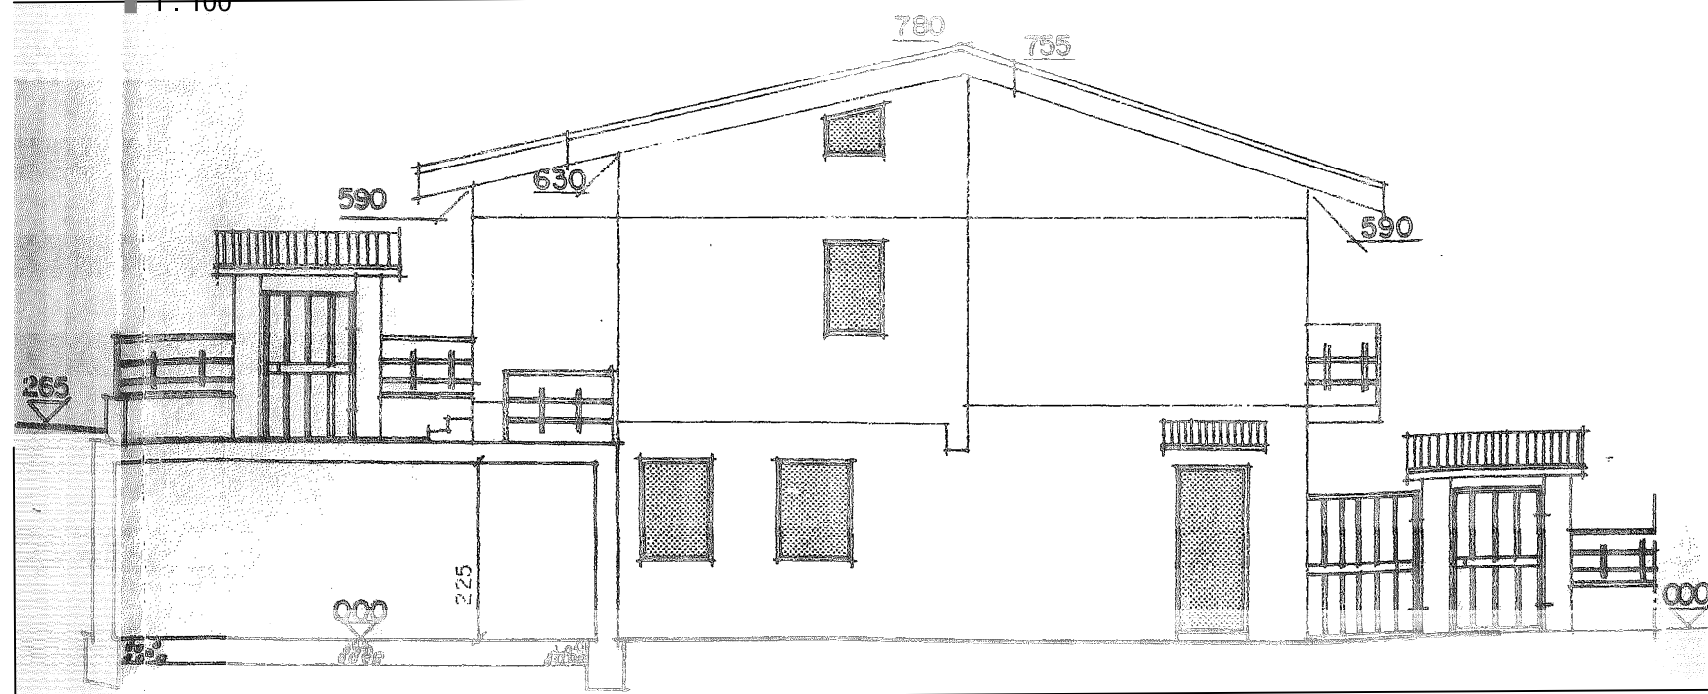


PROSPETTO NORD APPROVATO CON C.E. 5731 del 27-12-1996

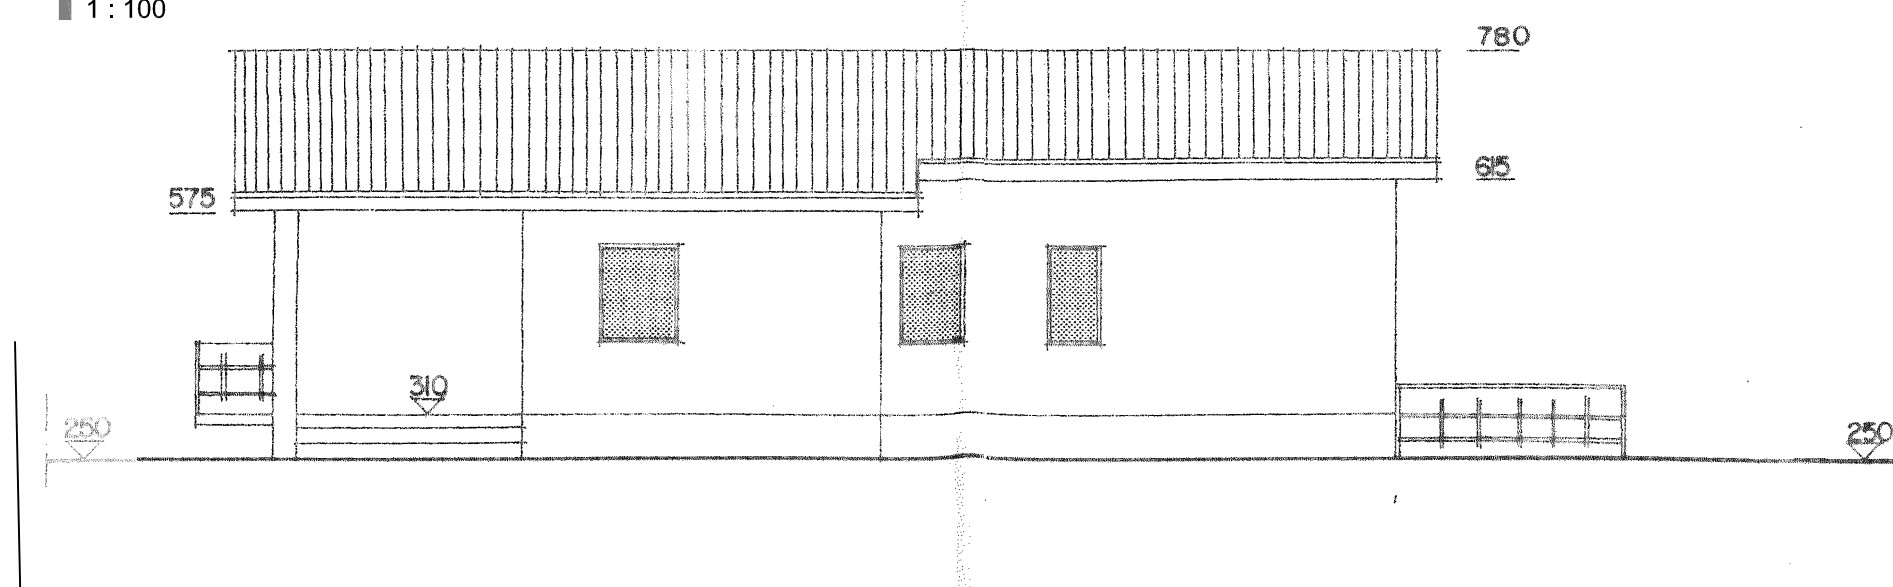


PROSPETTO EST STATO REALIZZATO

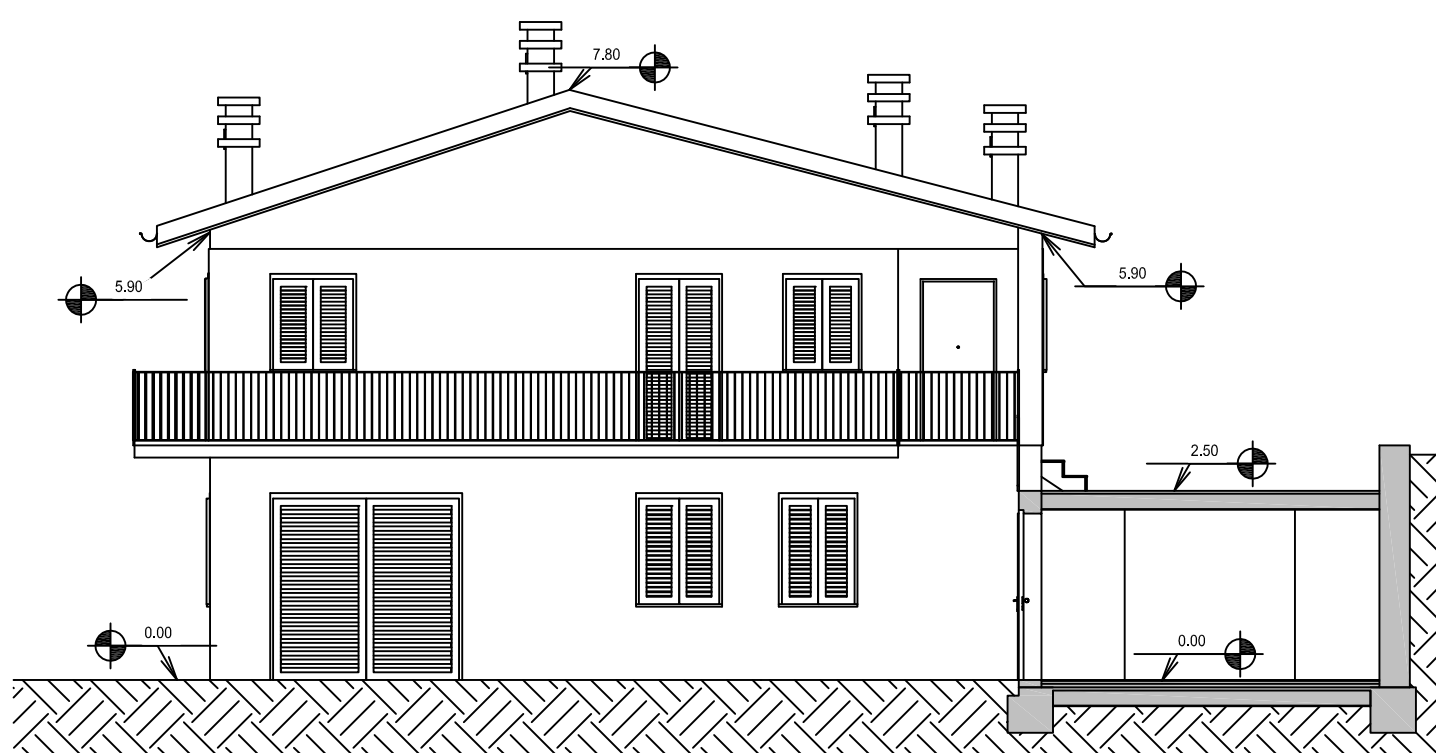

PROSPETTO OVEST STATO REALIZZATO

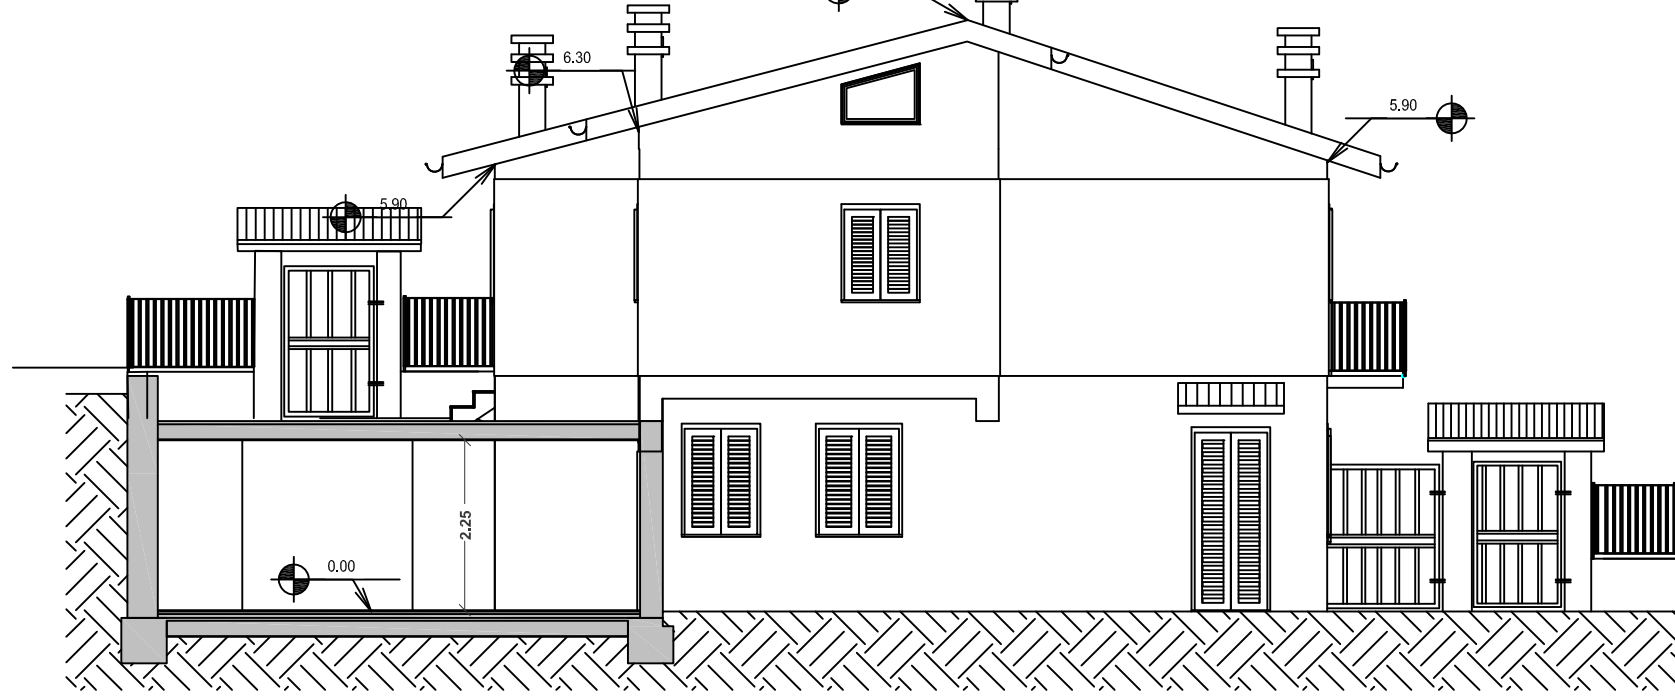

PROSPETTO NORD STATO REALIZZATO

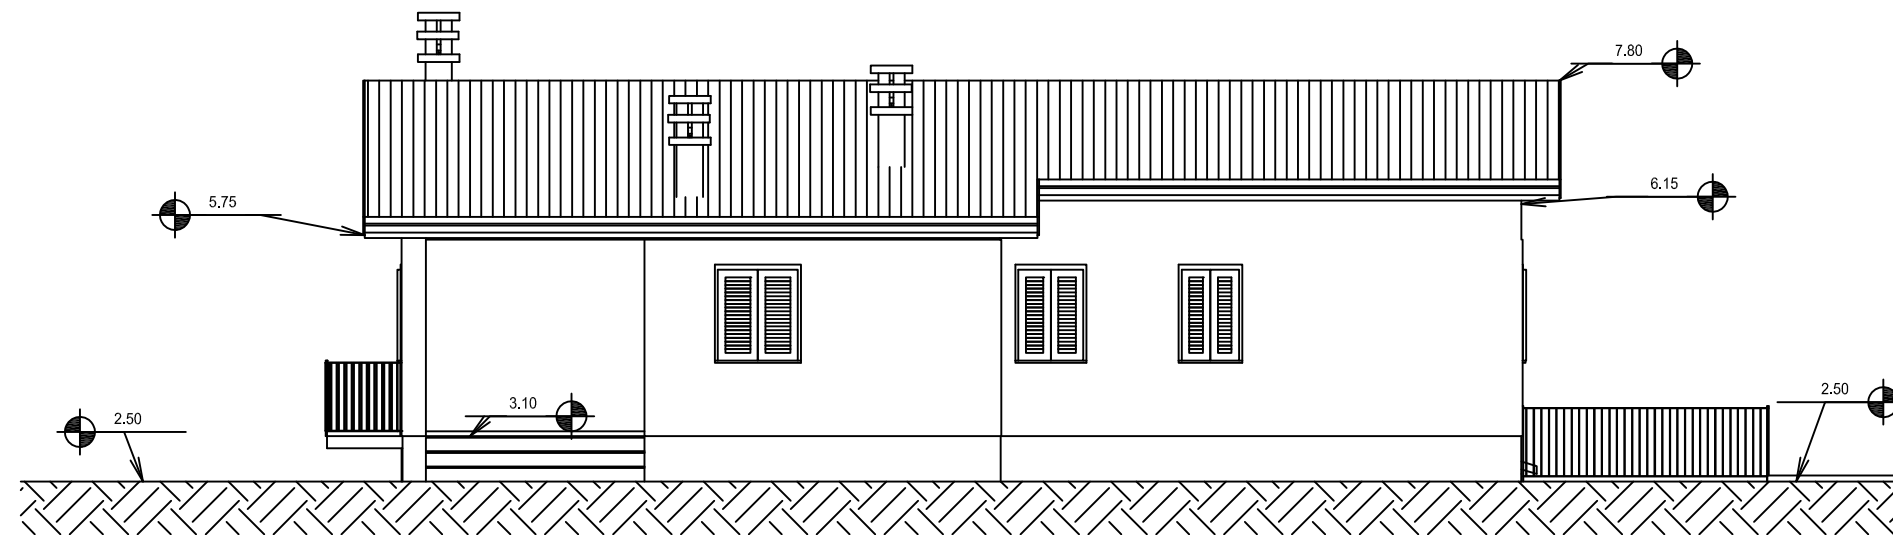

STUDIO TECNICO BASILI

Dott. Geom. Federico Basili

Via della Stazione 27 - Norcia (PG) Tel. 0743/816684 - Fax. 0743/394519 - mail: studiobasili@basilas.eu



OGGETTO: Ristrutturazione edilizia con demolizione e ricostruzione di fabbricato esistente destinato a civile abitazione e pertinenza interna danneggiati dagli eventi sismici del 2016 e successivi

COMMITTENTE DELEGATO: Sig.r Ferminelli Augusto

ELAB.: TAV.N°: RICHIESTA DI SANATORIA
DOC.: CU.02.03 RAFFRONTO TRA STATO CONCESSORIO E STATO REALIZZATO
-Prospetti, Sezioni.


UBICAZIONE: Norcia - Via Germania

SCALA: 1:100 DATA:

PROGETTISTI:

Geom. Federico
BASILI


PROSPETTO SUD APPROVATO CON C.E. 5731 del 27-12-1996

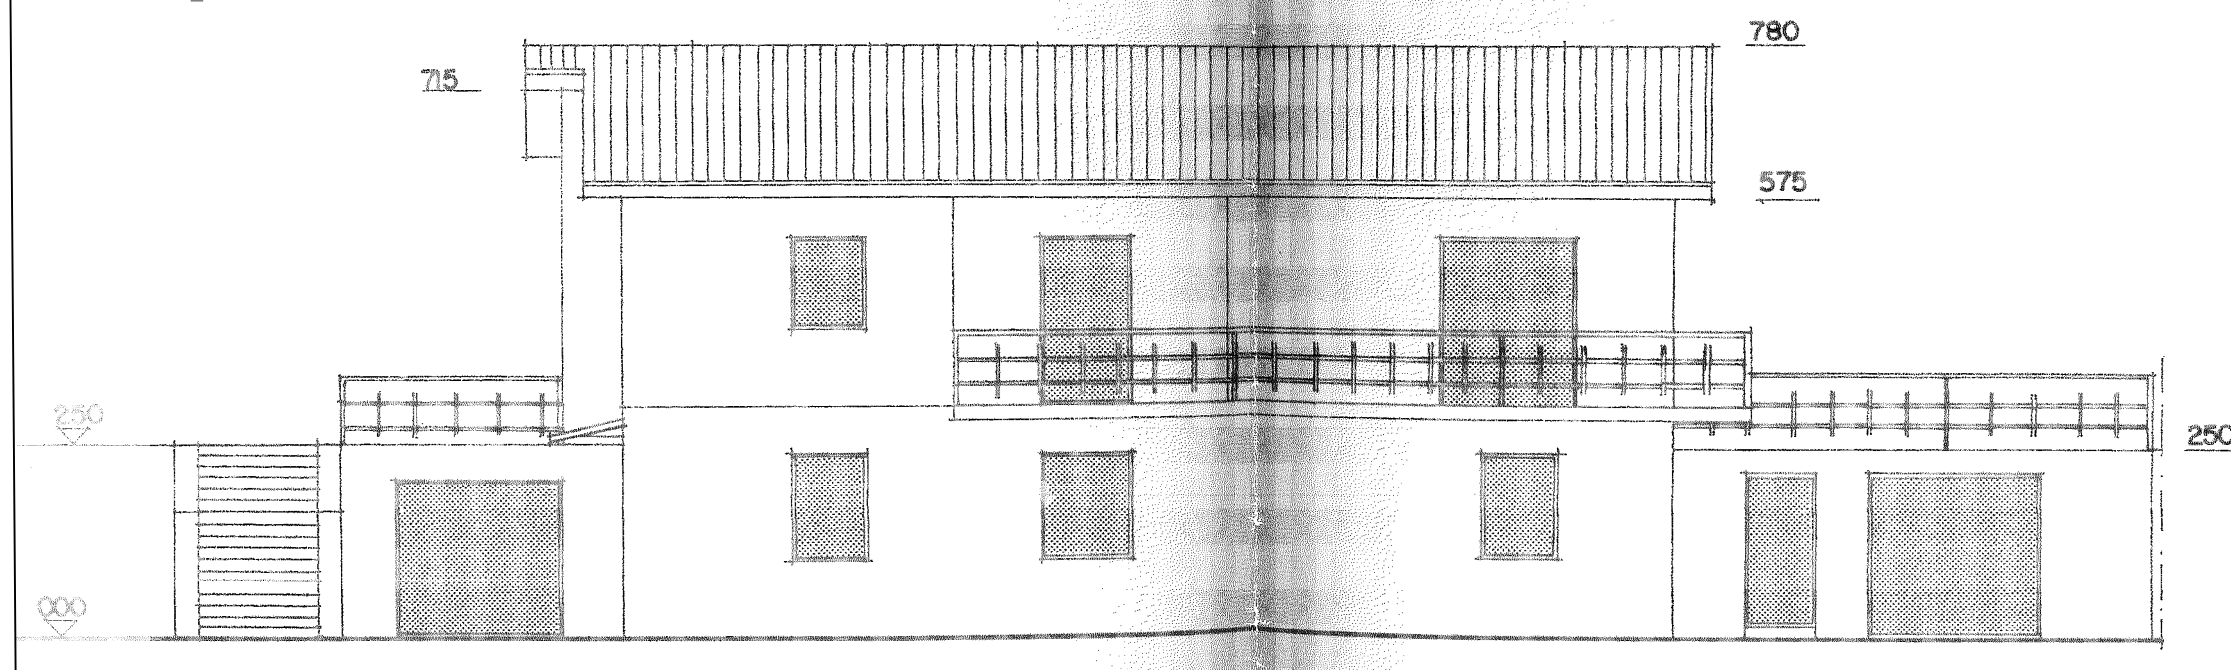

PROSPETTO SUD STATO REALIZZATO



Sezione A-A APPROVATO CON C.E. 5731 del 27-12-1996

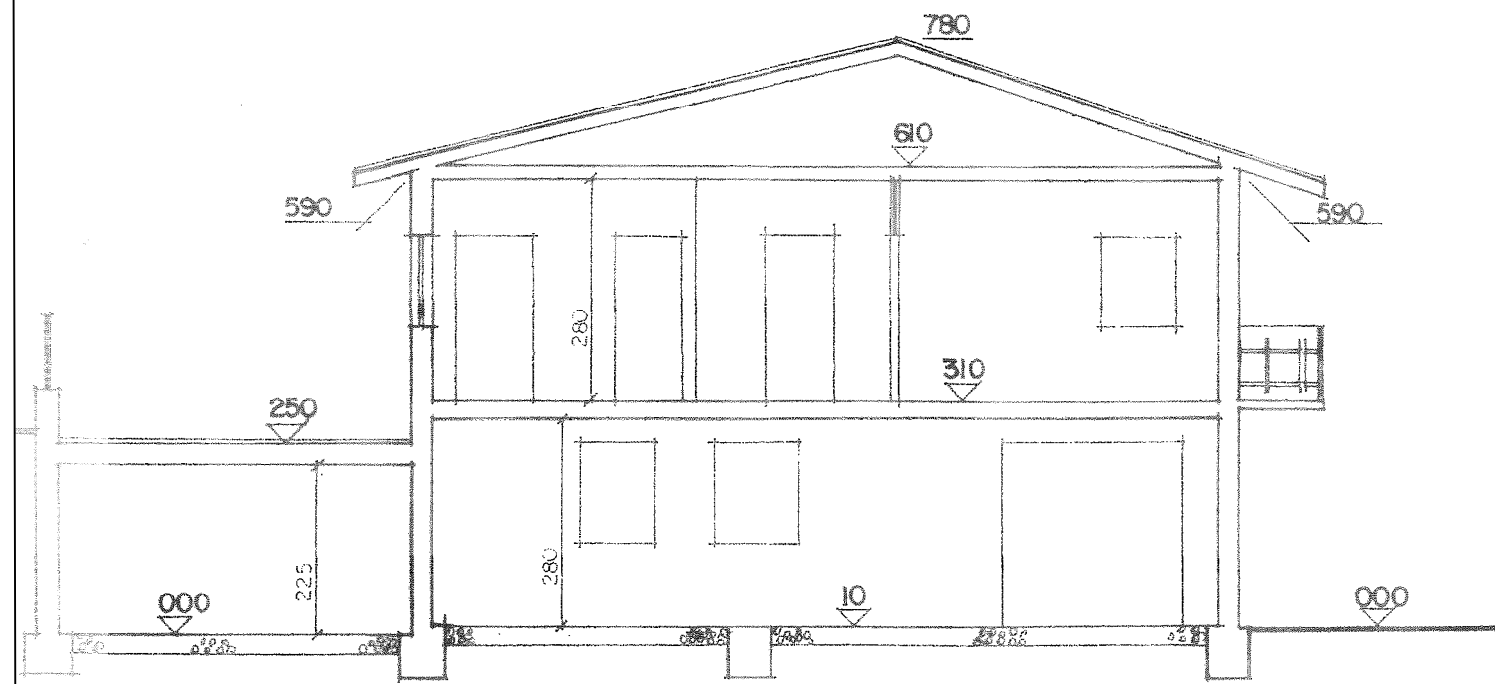

Sezione A-A STATO REALIZZATO

