
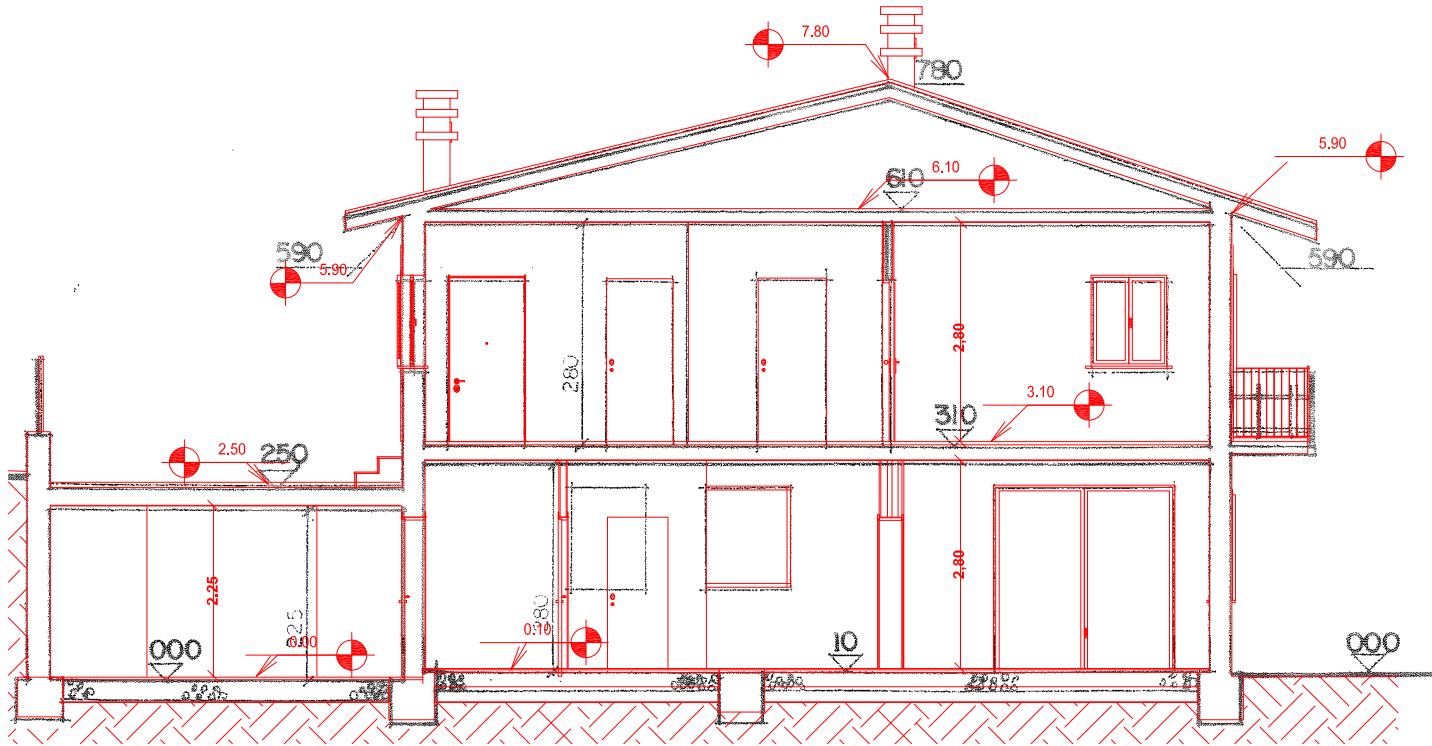
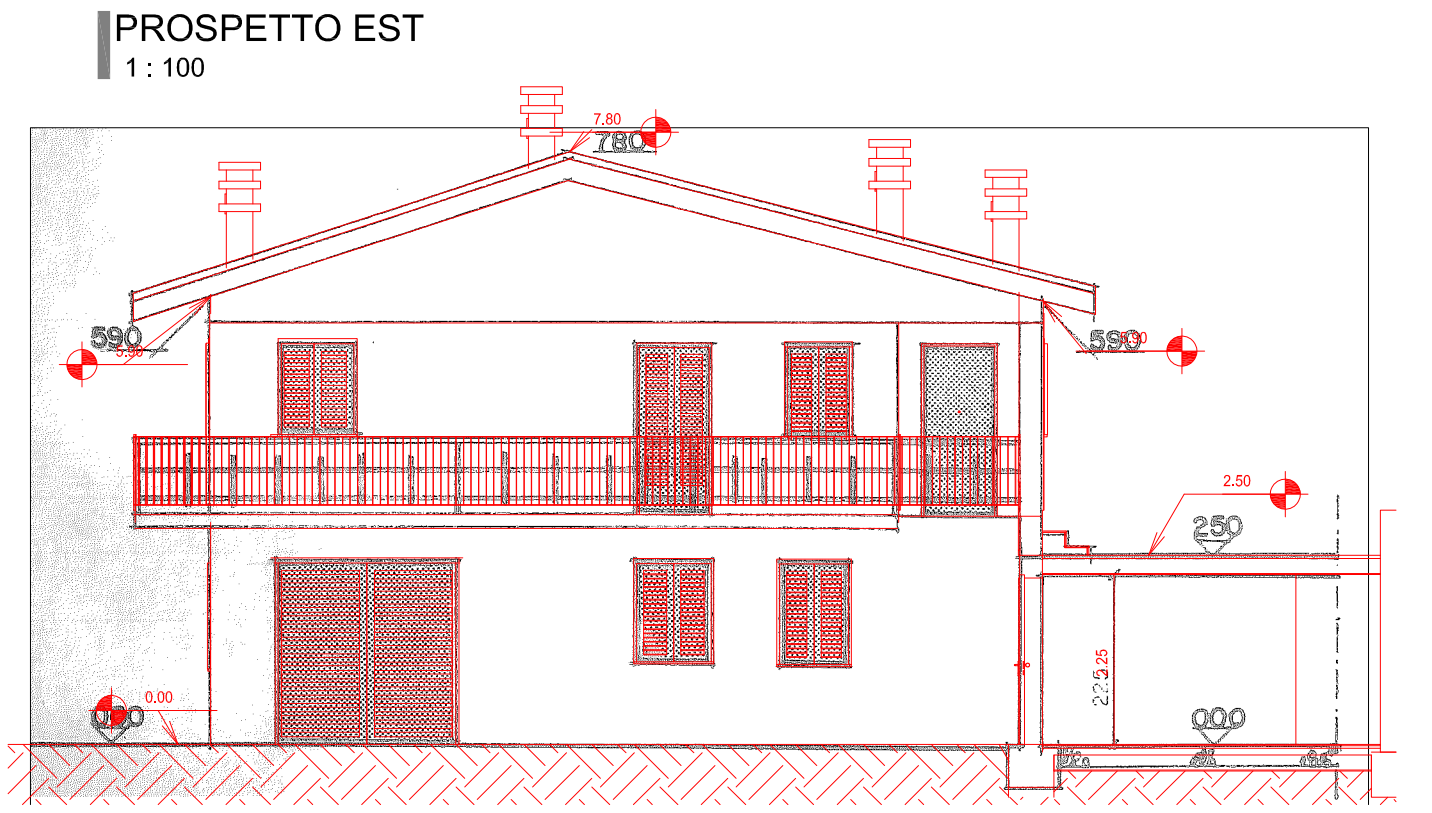
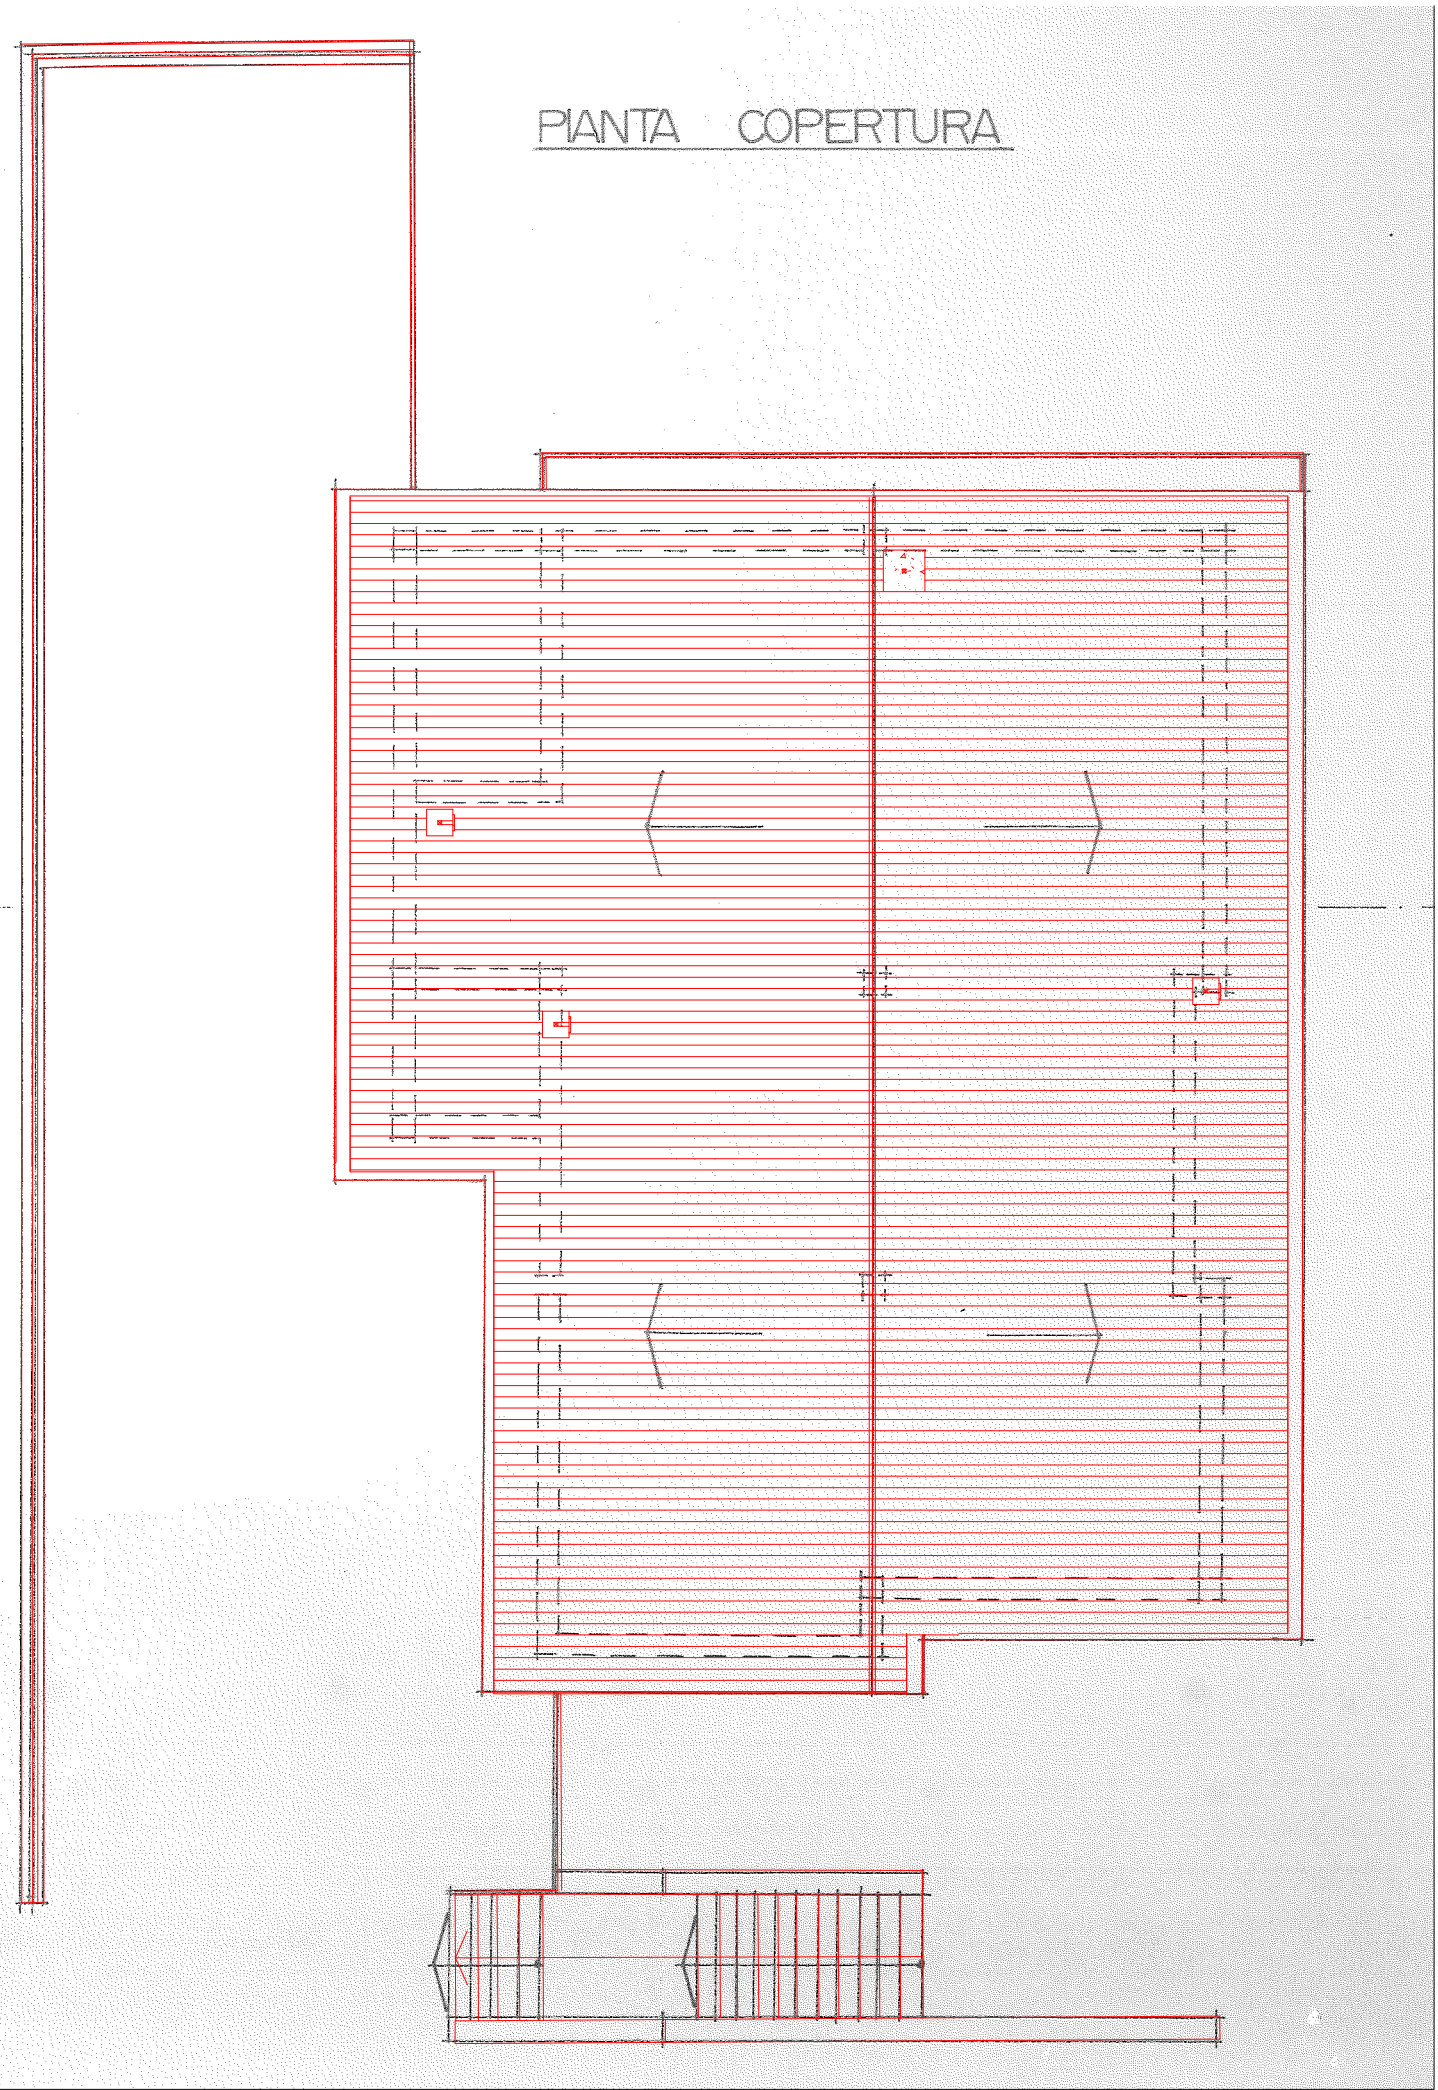


IN NERO LO STATO APPROVATO CON C.E. 5731 del 27-12-1996  
IN ROSSO LO STATO REALIZZATO

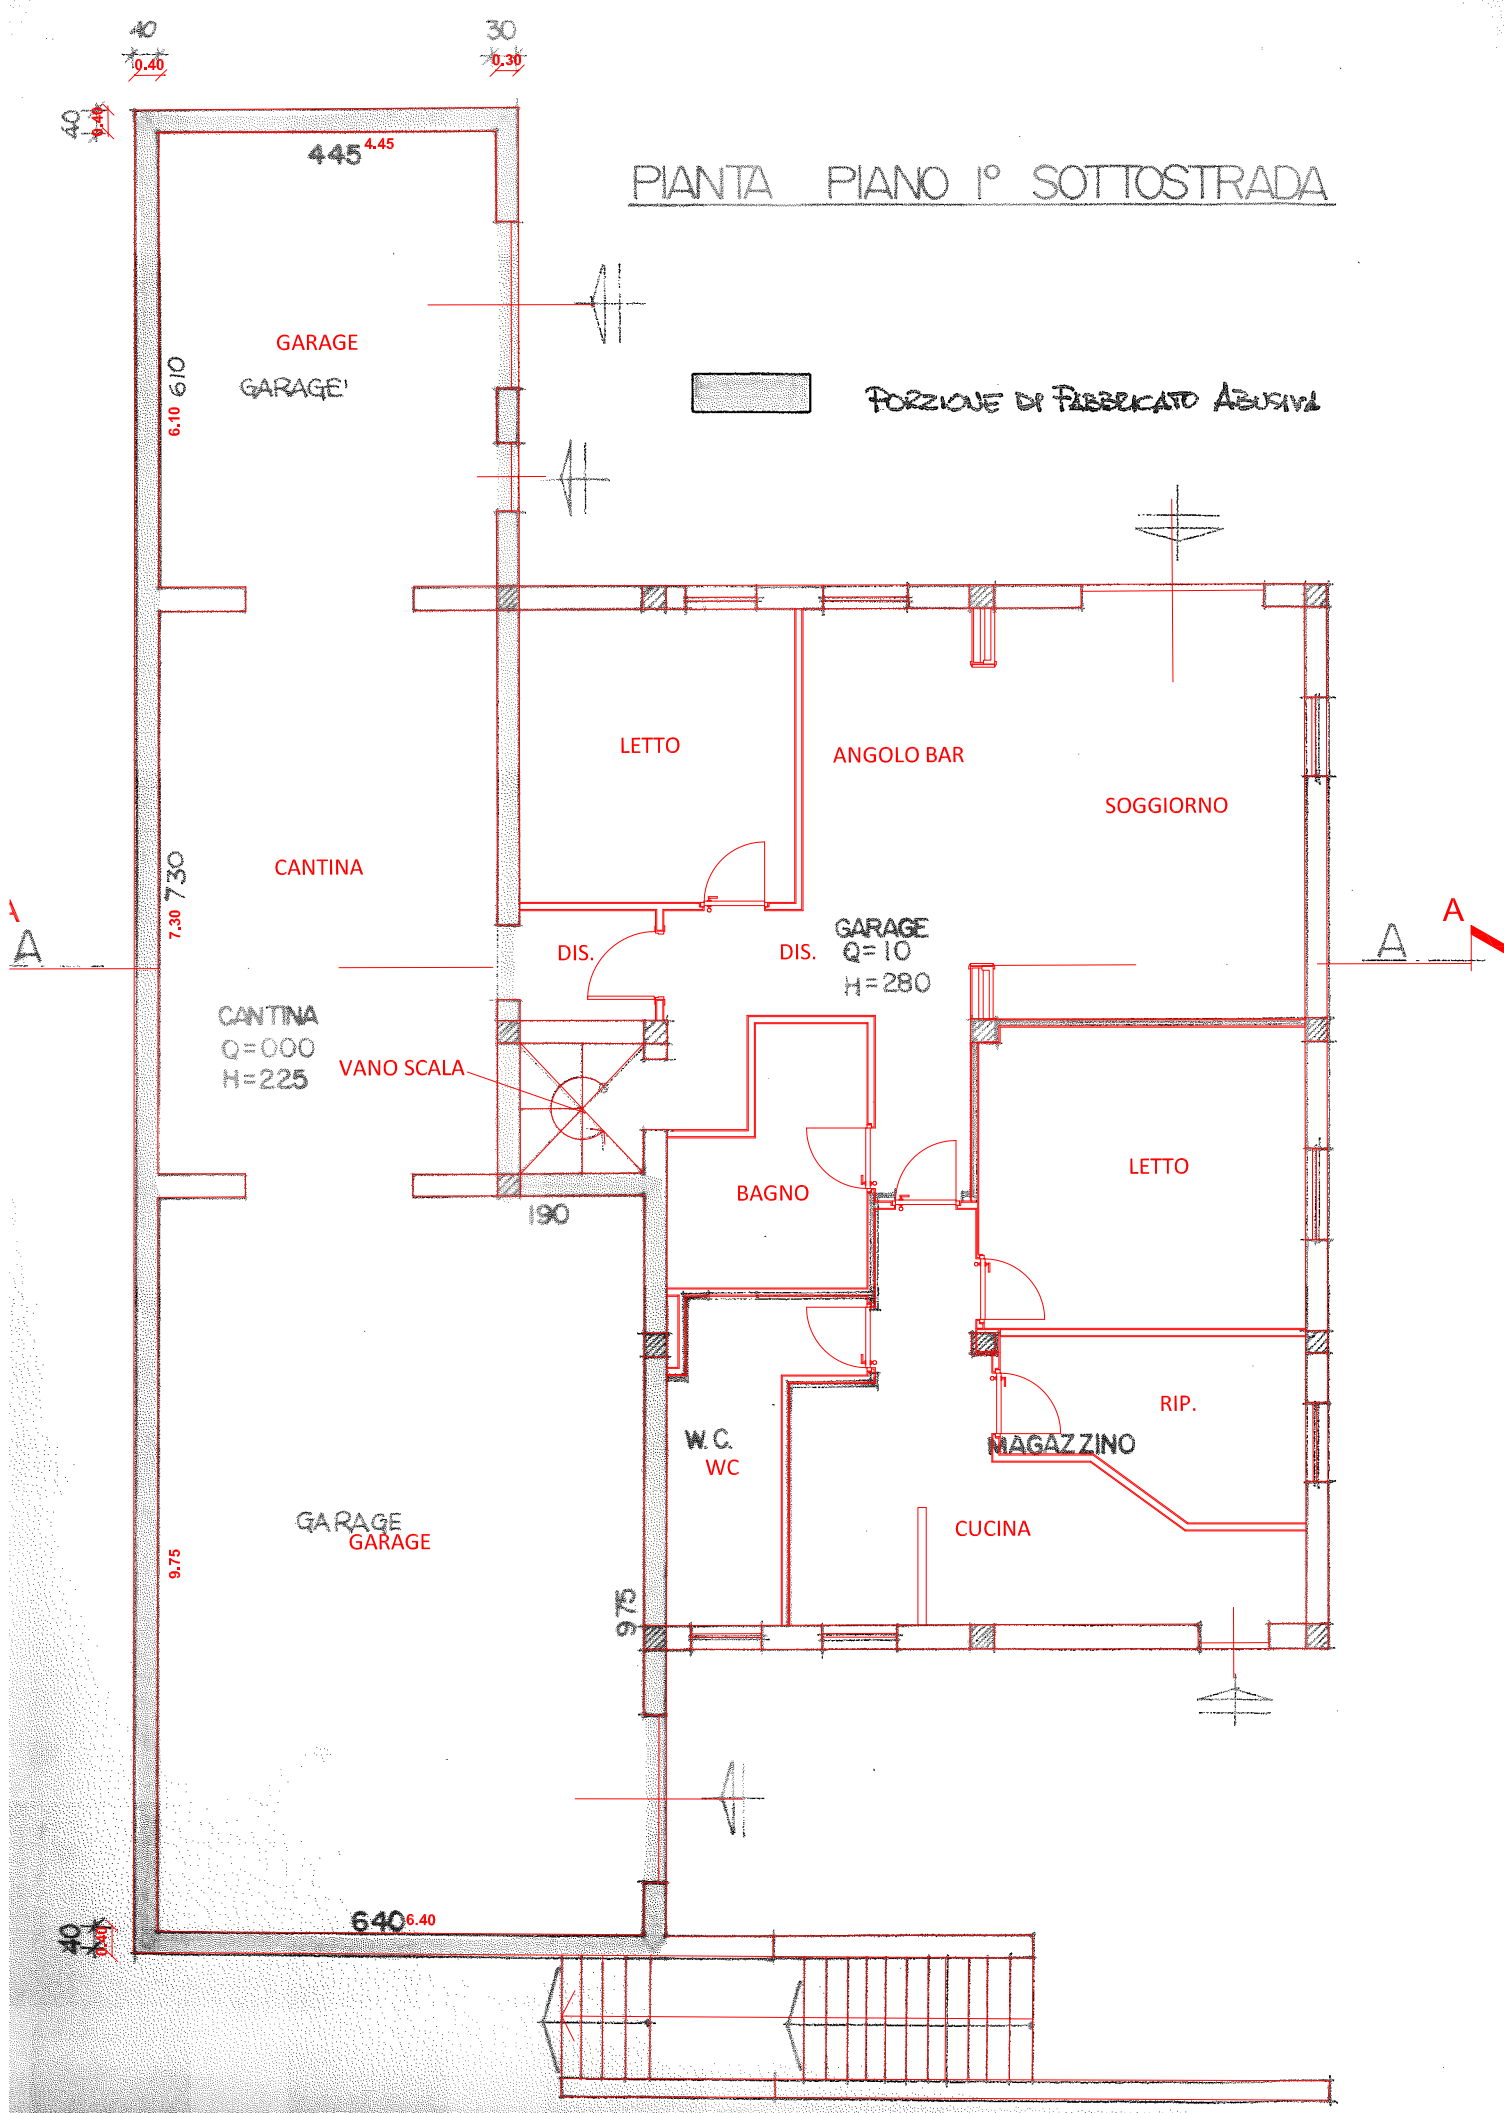

## STUDIO TECNICO BASILI

Dott. Geom. Federico Basili

Via della Stazione 27 - Norcia (PG) Tel. 0743/816684 - Fax. 0743/394519 - mail: studiobasili@basesas.eu



OGGETTO: Ristrutturazione edilizia con demolizione e ricostruzione di fabbricato esistente destinato a civile abitazione e pertinenza interna danneggiati dagli eventi sismici del 2016 e successivi

COMMITTENTE DELEGATO: Sig.r Ferminelli Augusto

ELAB.: TAV.N°: RICHIESTA DI SANATORIA  
DOC.: CU.02.01 SOVRAPPOSIZIONE TRA STATO CONCESSORIO E STATO REALIZZATO  
-Piante, Prospetti, Sezioni.





UBICAZIONE: Norcia - Via Germania




SCALA: 1:100

DATA:

PROGETTISTI:

Geom. Federico  
BASILI

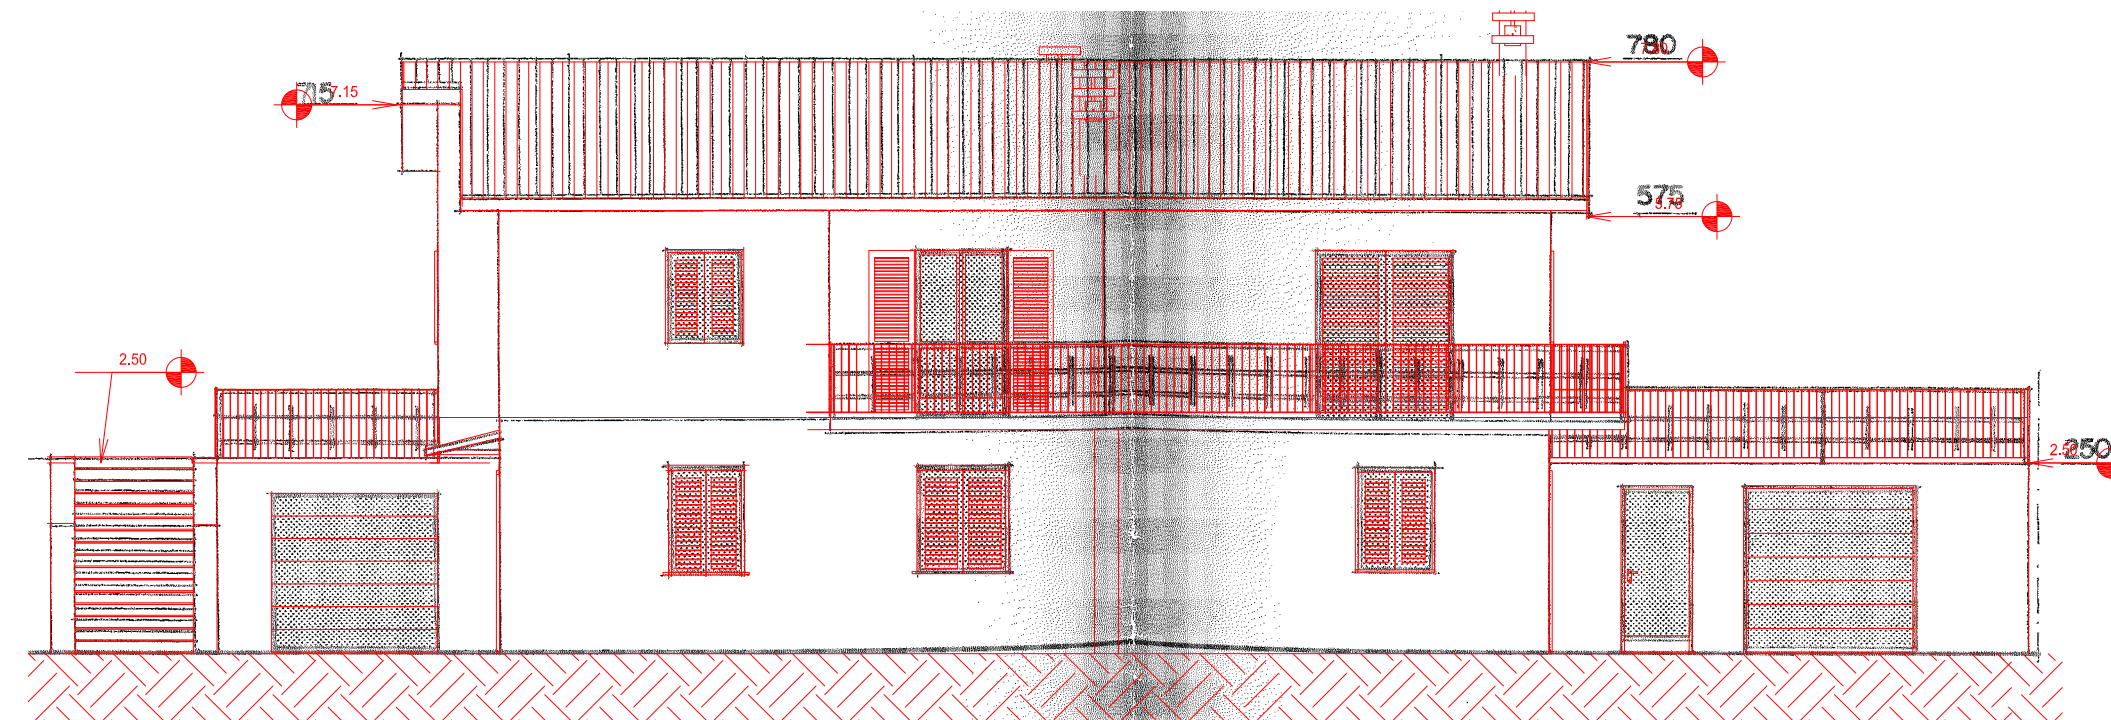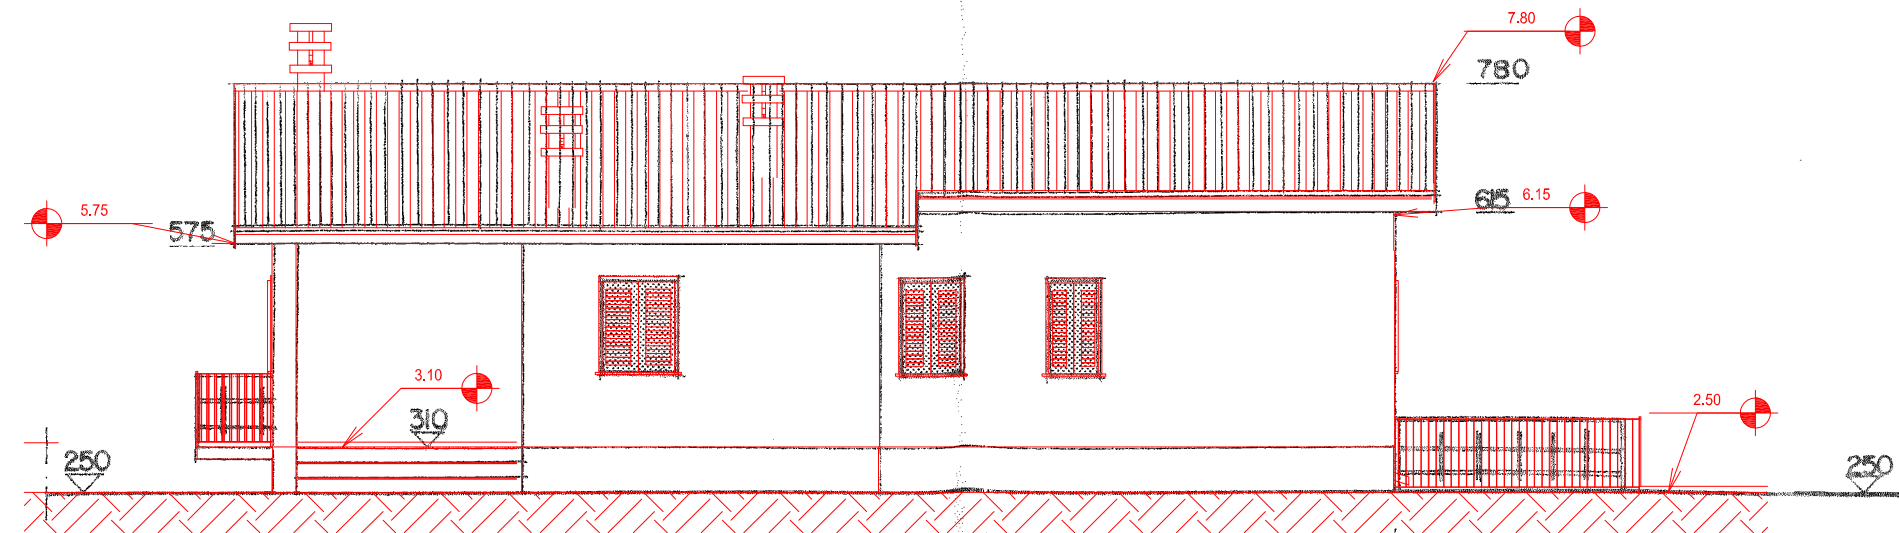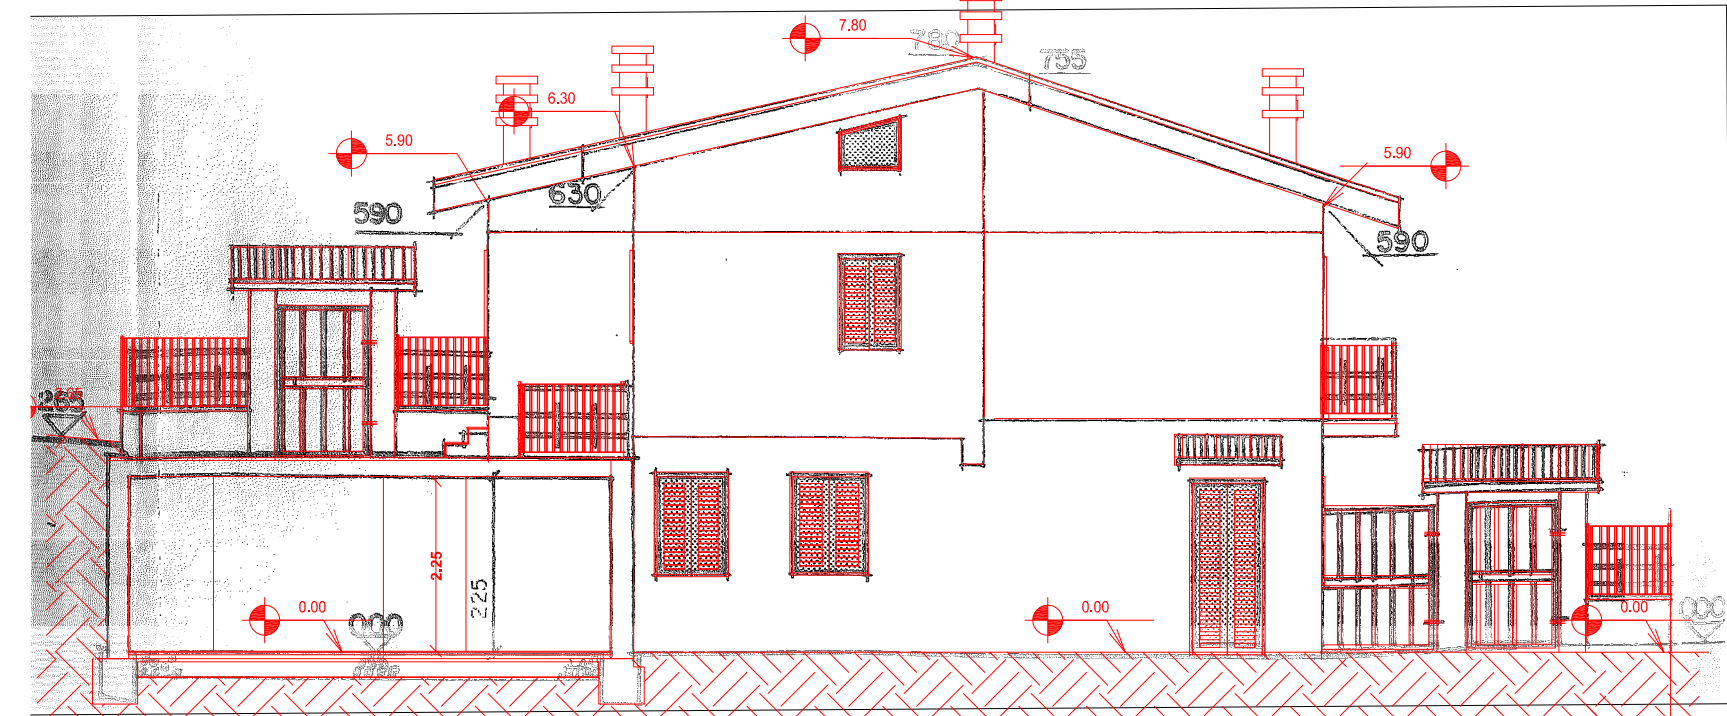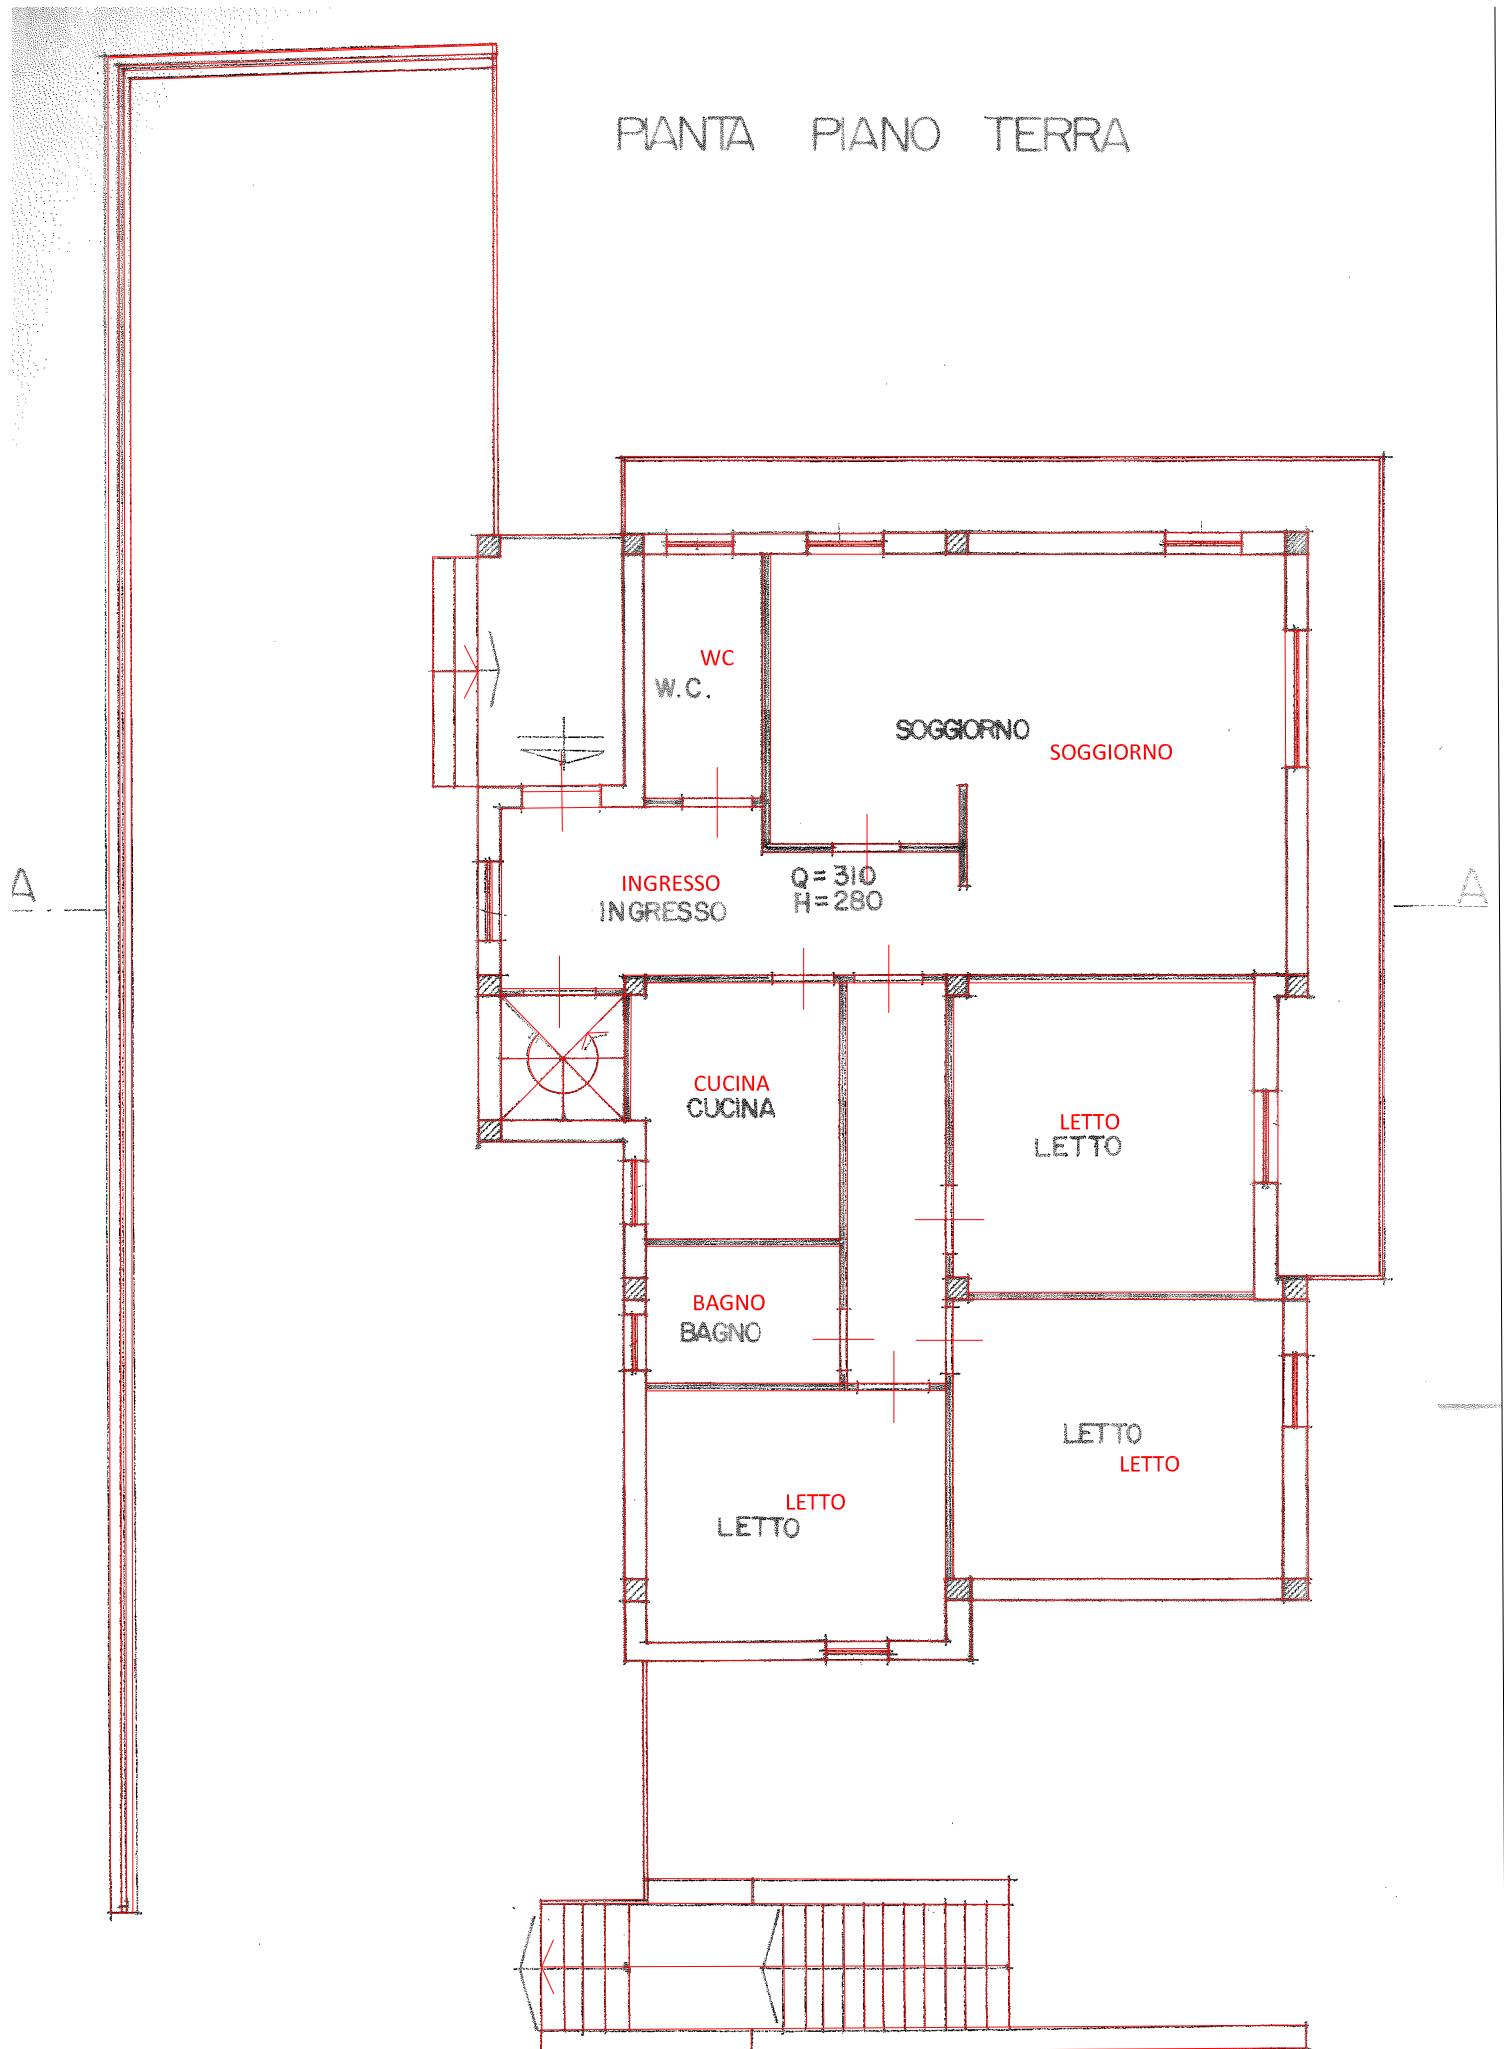

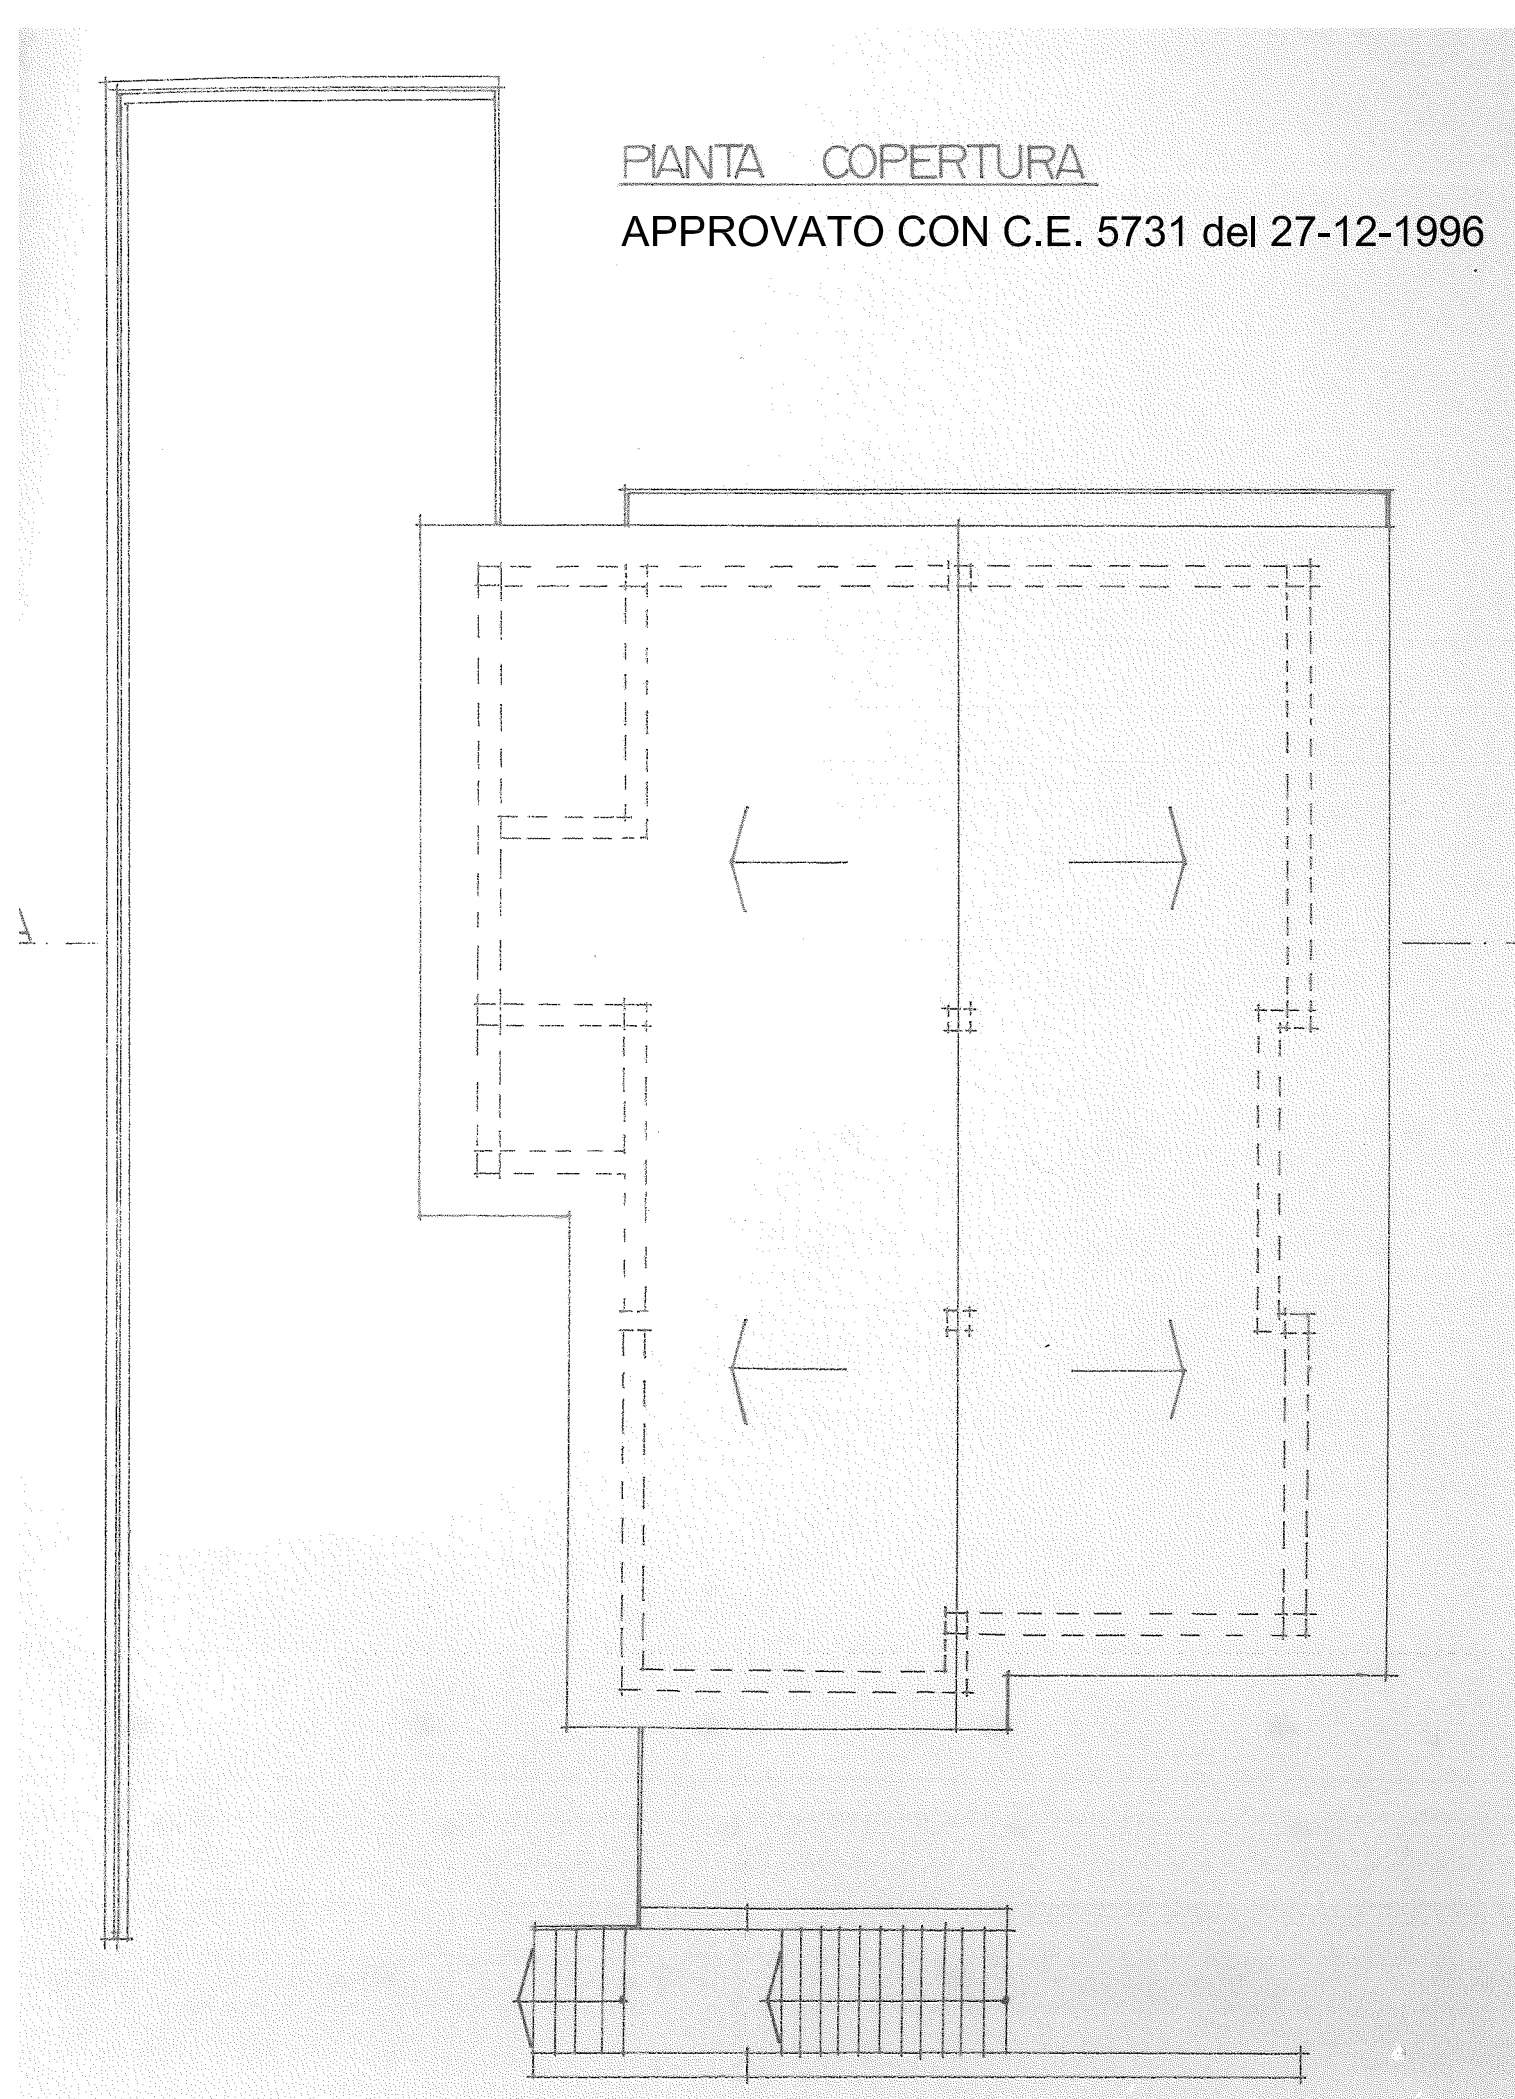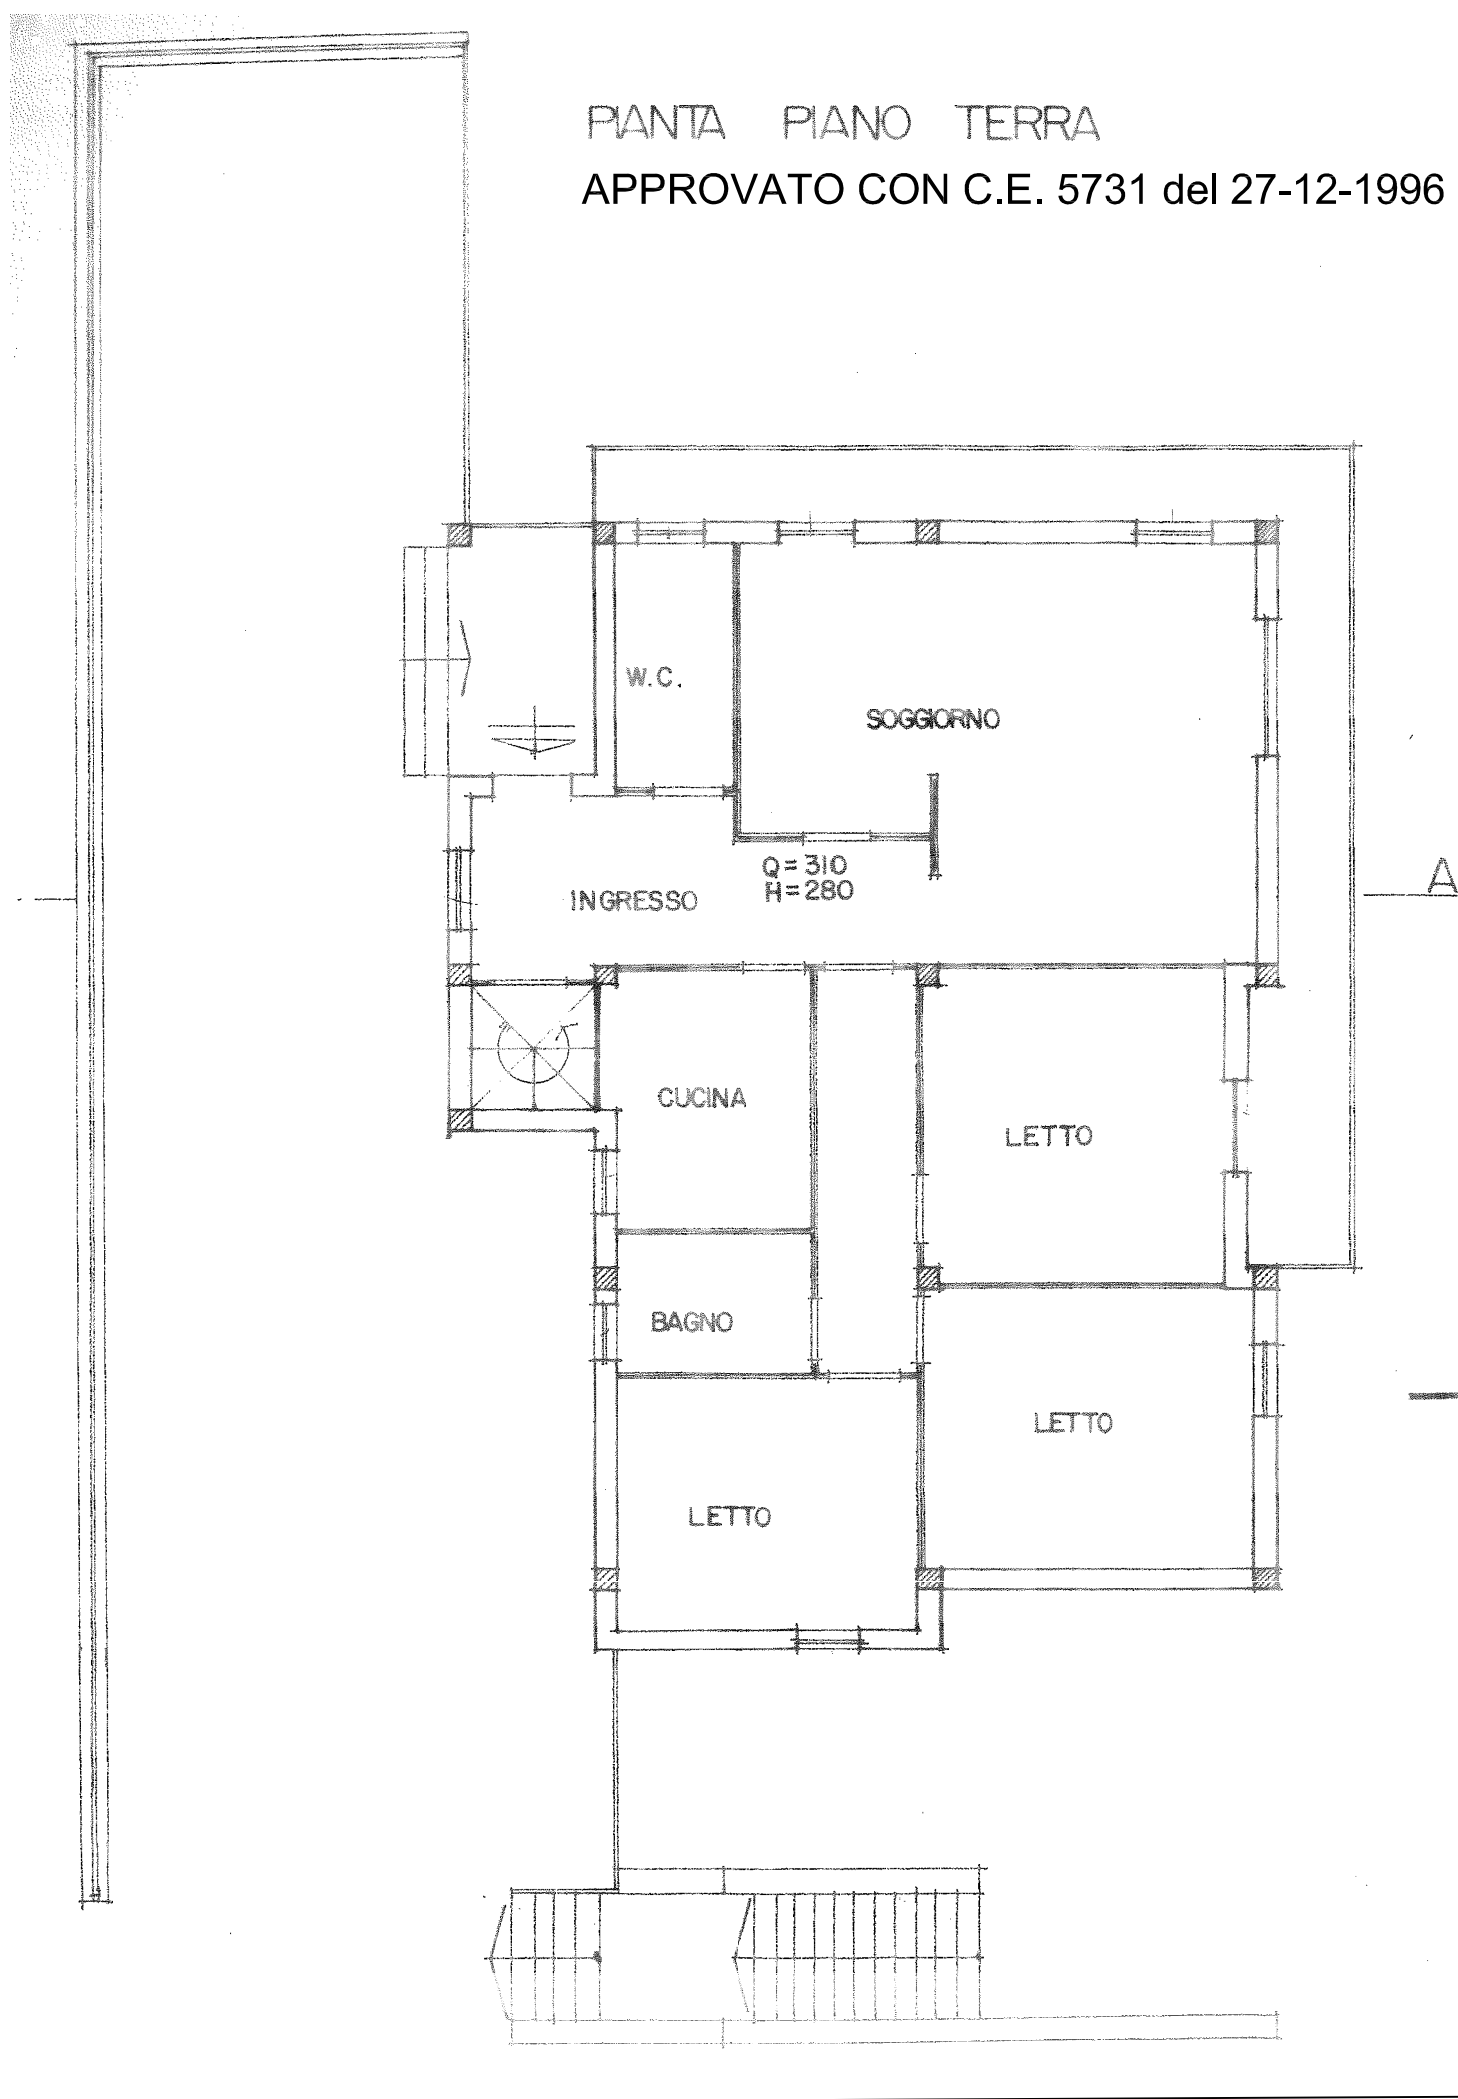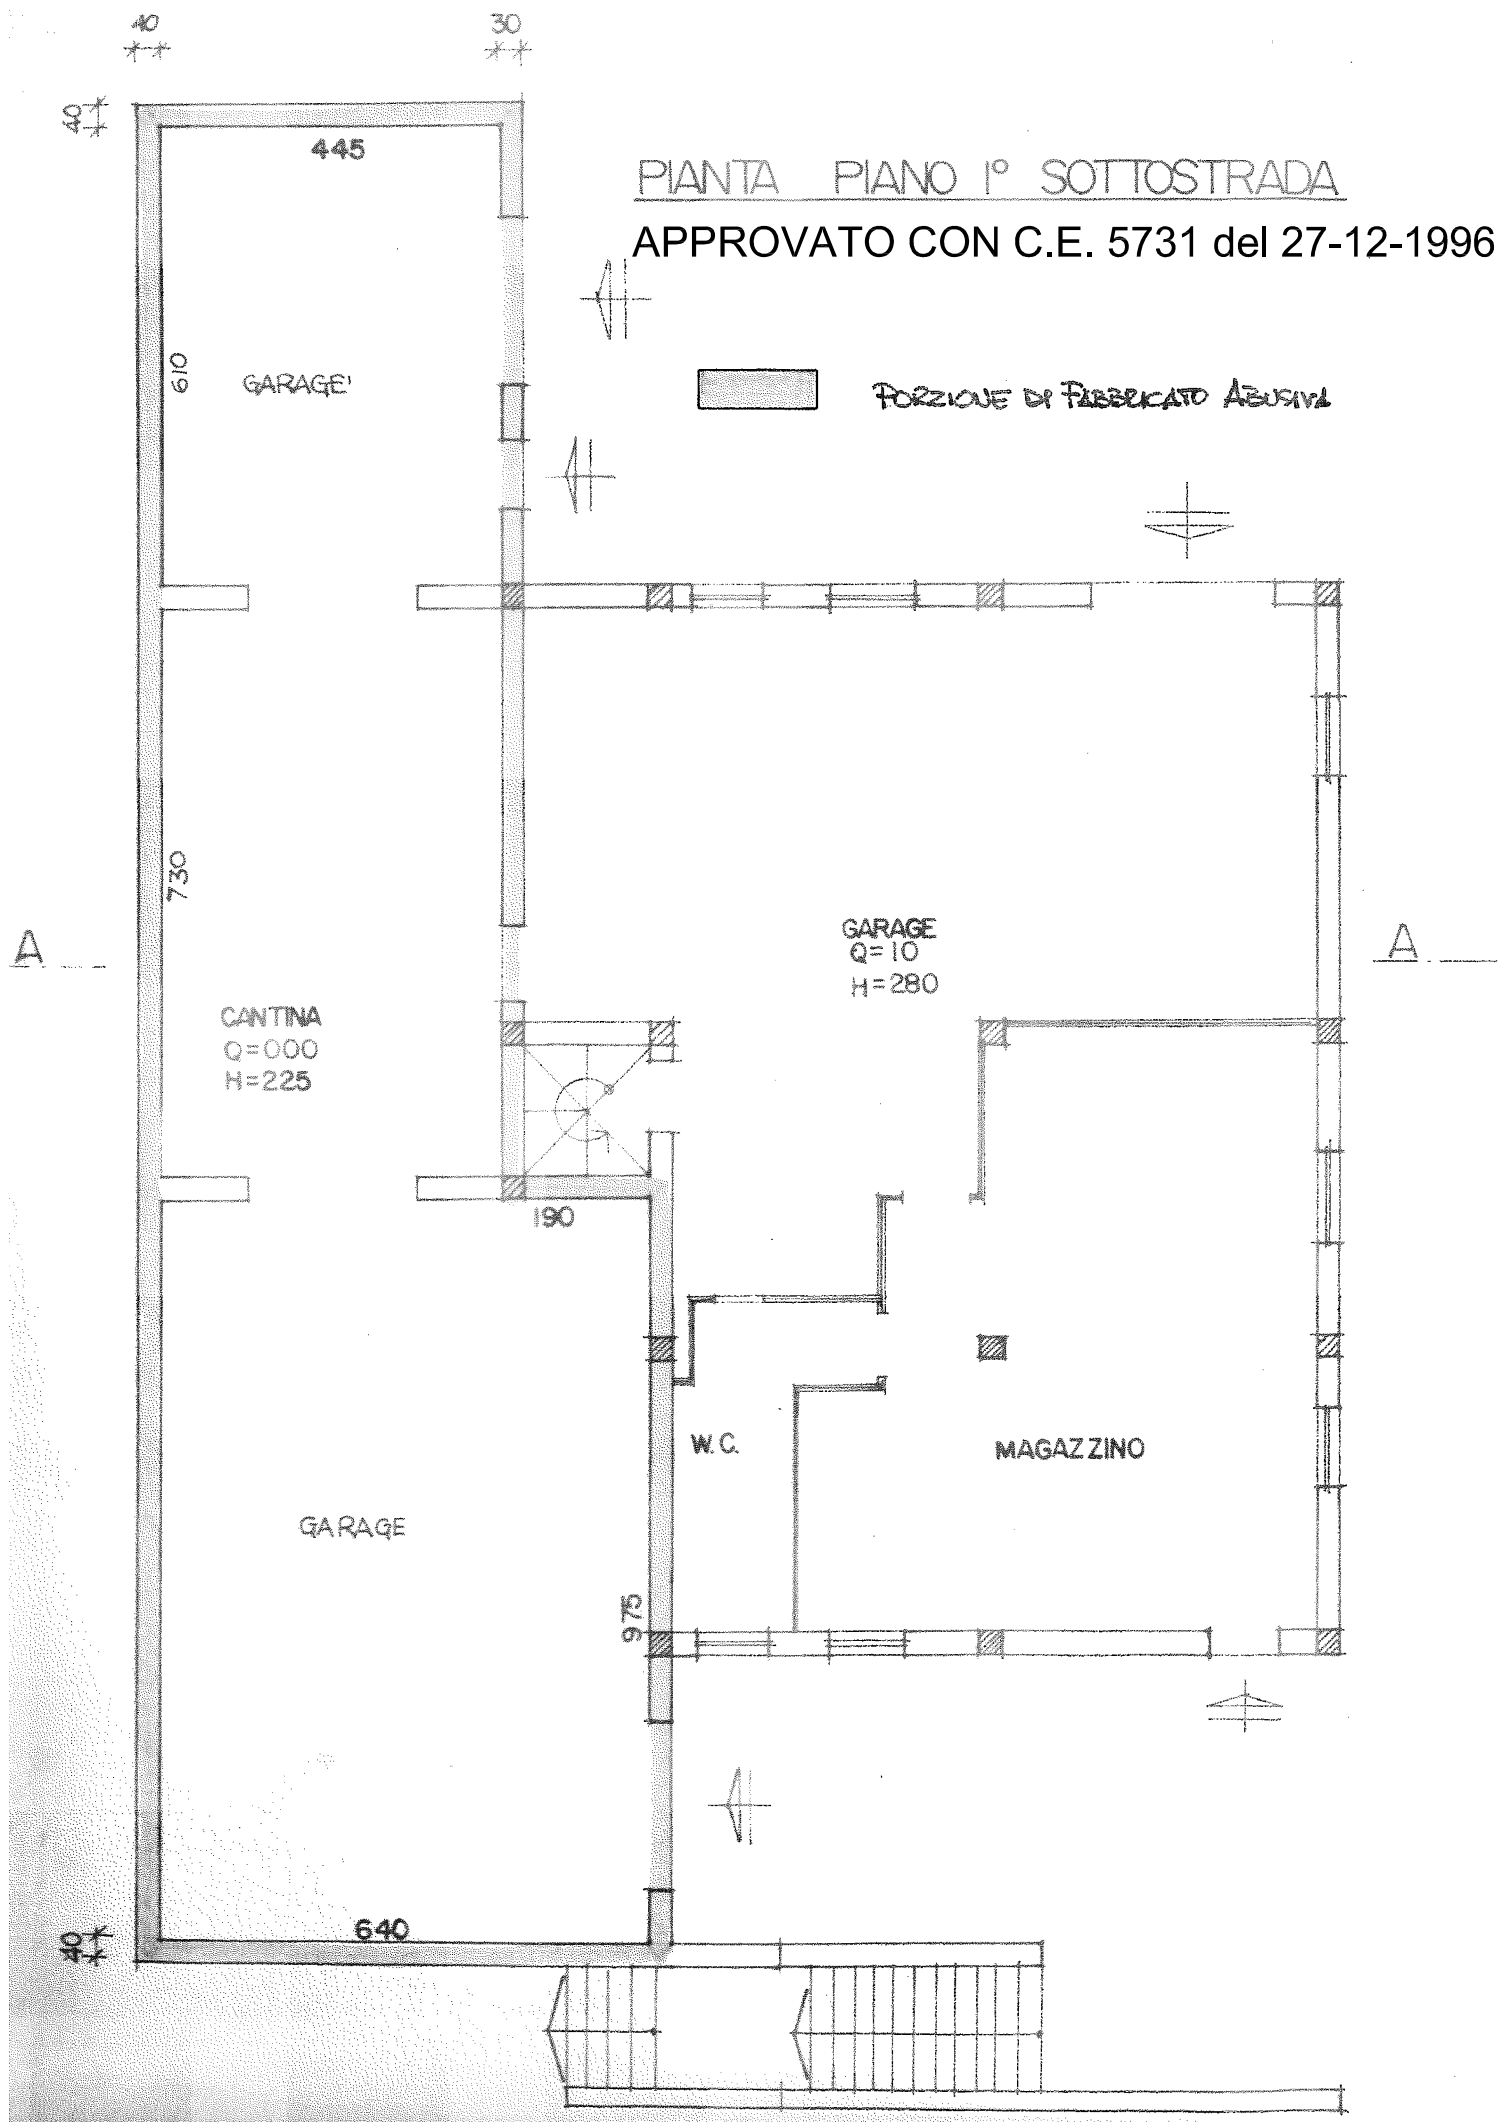

**STUDIO TECNICO BASILI**

Dott. Geom. Federico Basili

Via della Stazione 27 - Norcia (PG) Tel. 0743/616684 - Fax. 0743/394519 - mail: studiobasili@basilis.eu

OGGETTO: Ristrutturazione edilizia con demolizione e ricostruzione di fabbricato esistente destinato a civile abitazione e pertinenza interna danneggiati dagli eventi sismici del 2016 e successivi




COMMITTENTE DELEGATO: **Sig.r Ferminelli Augusto**






ELAB.: TAV.N°: **RICHIESTA DI SANATORIA**  
DOC.: **CU.02.02** **RAFFRONTO TRA STATO CONCESSORIO E STATO REALIZZATO**  
**-Piante**

UBICAZIONE: Norcia - Via Germania

SCALA: 1:100 DATA:

PROGETTISTI:  
Geom. Federico  
BASILI

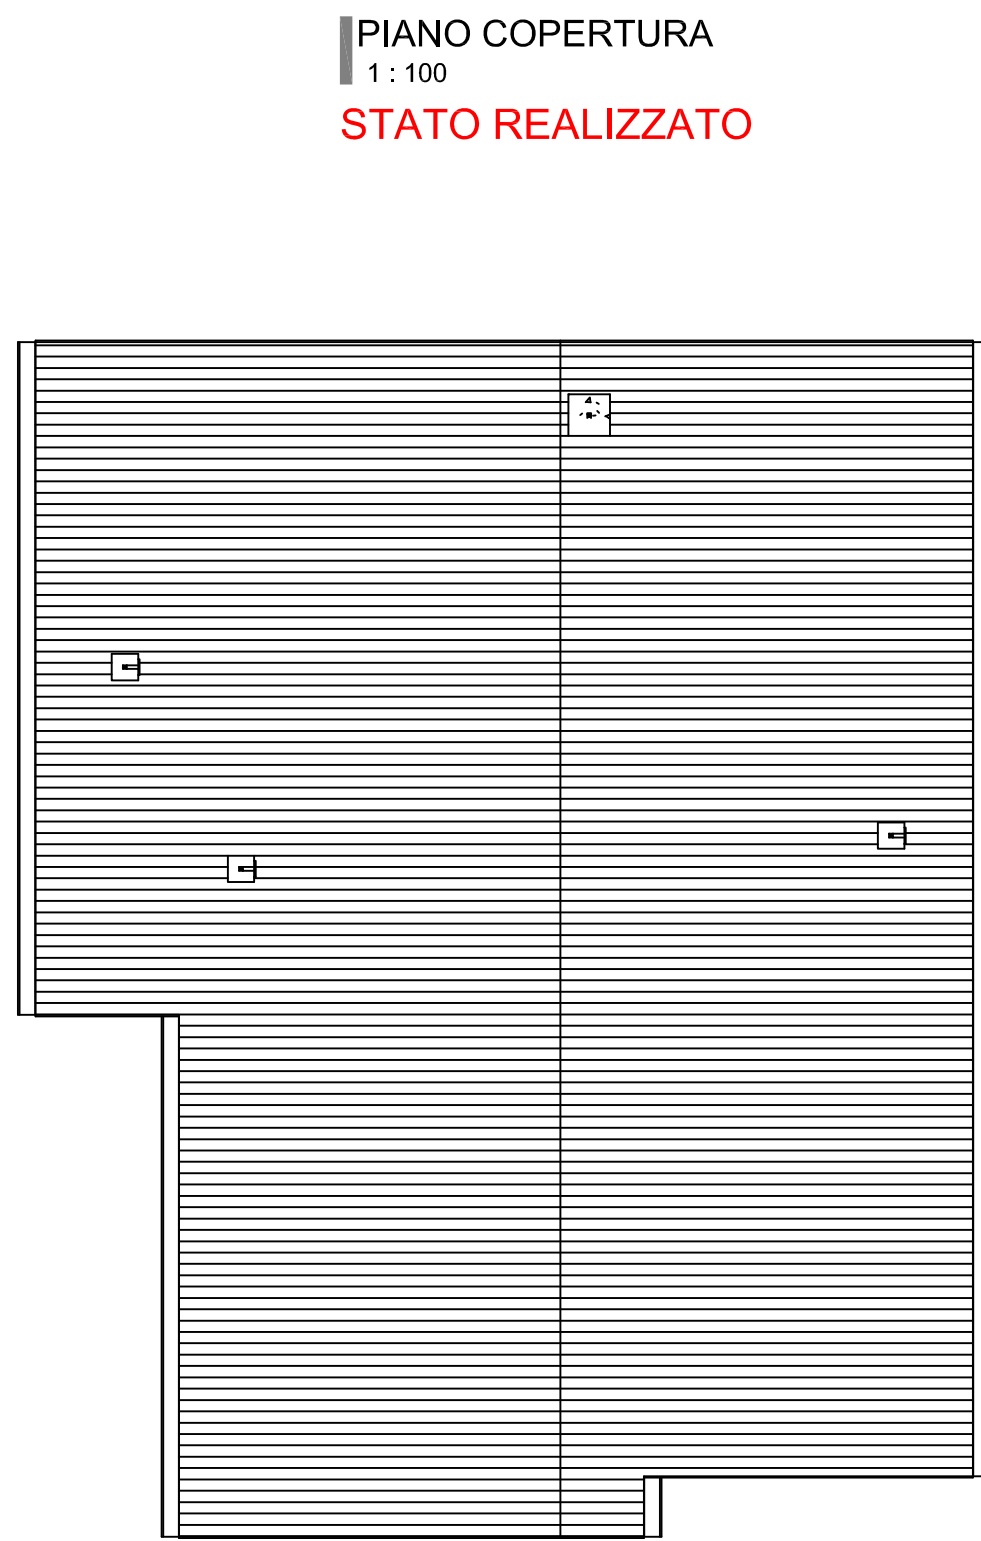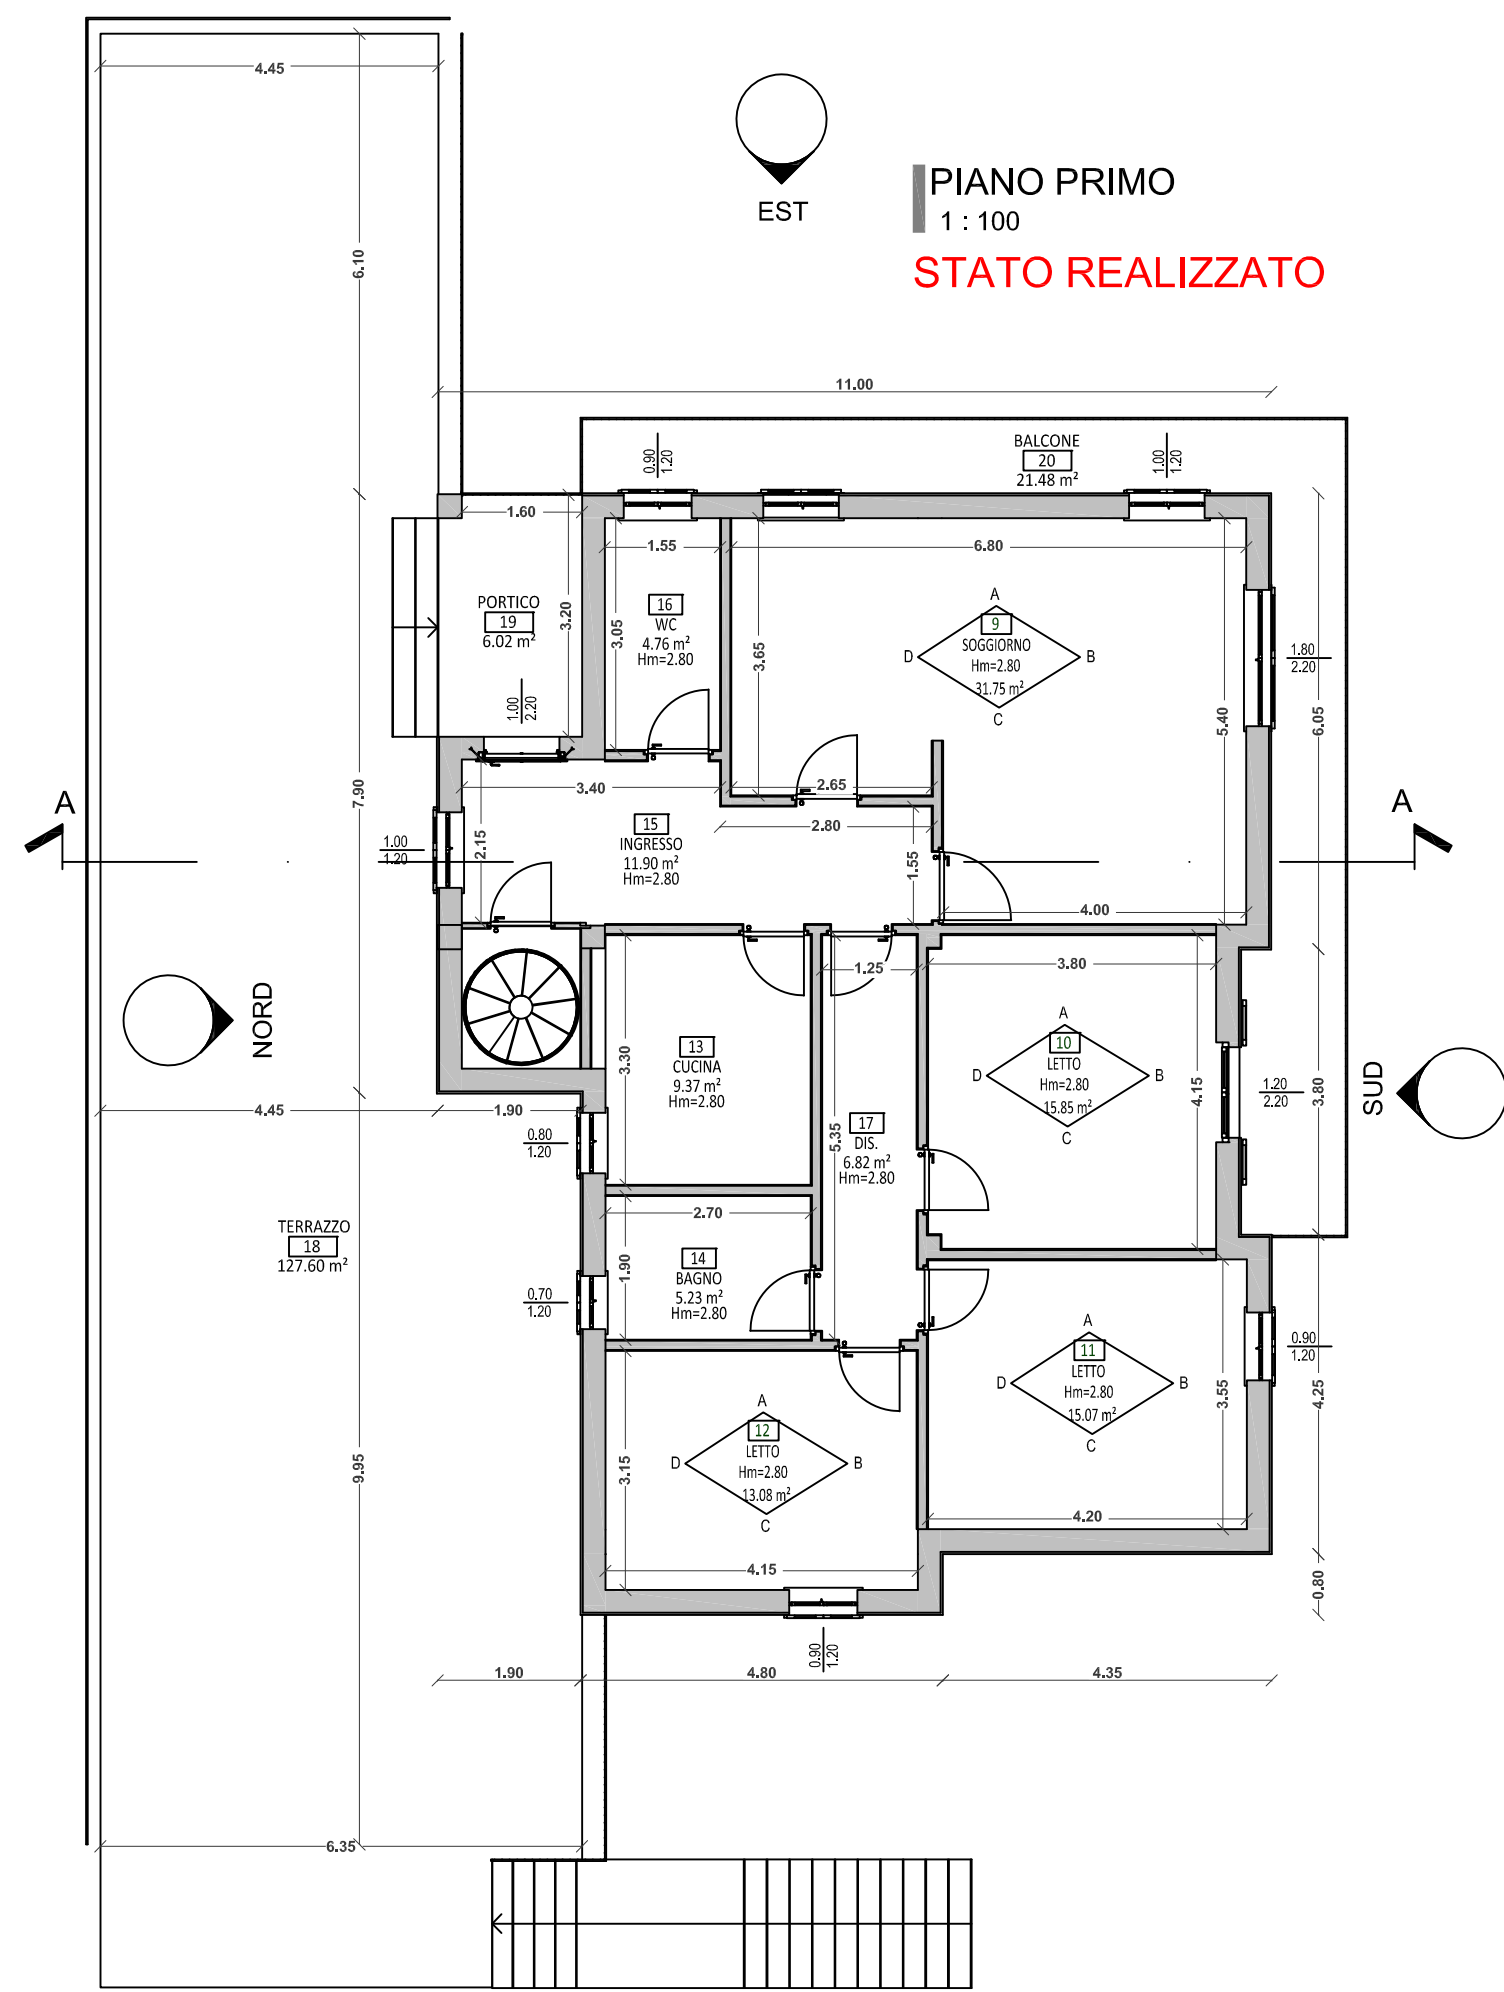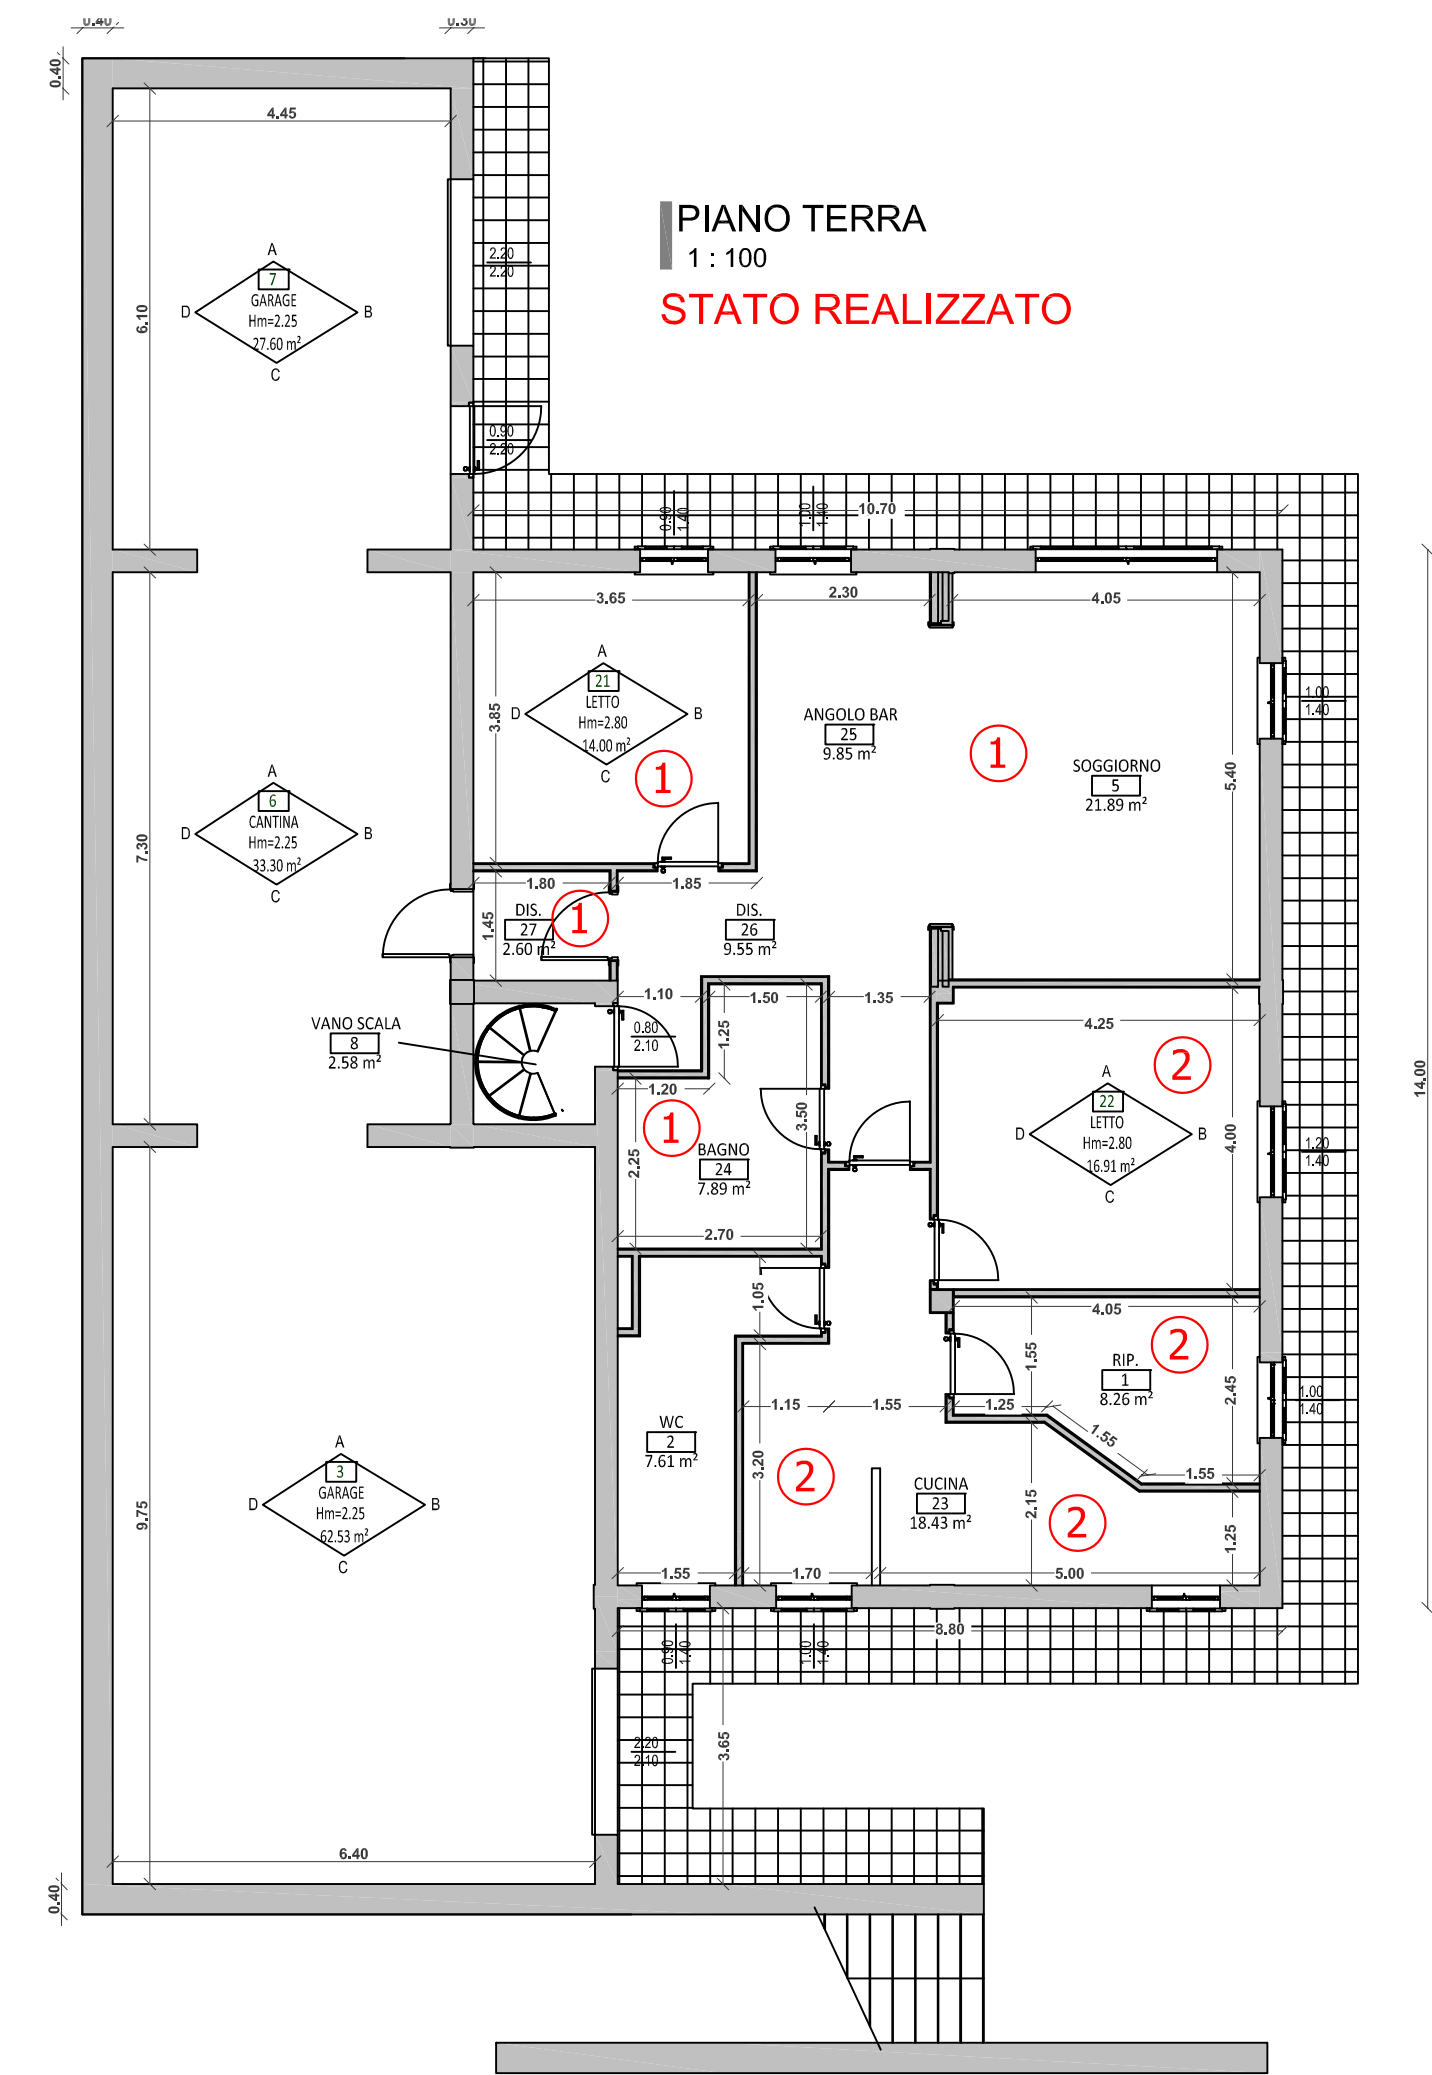

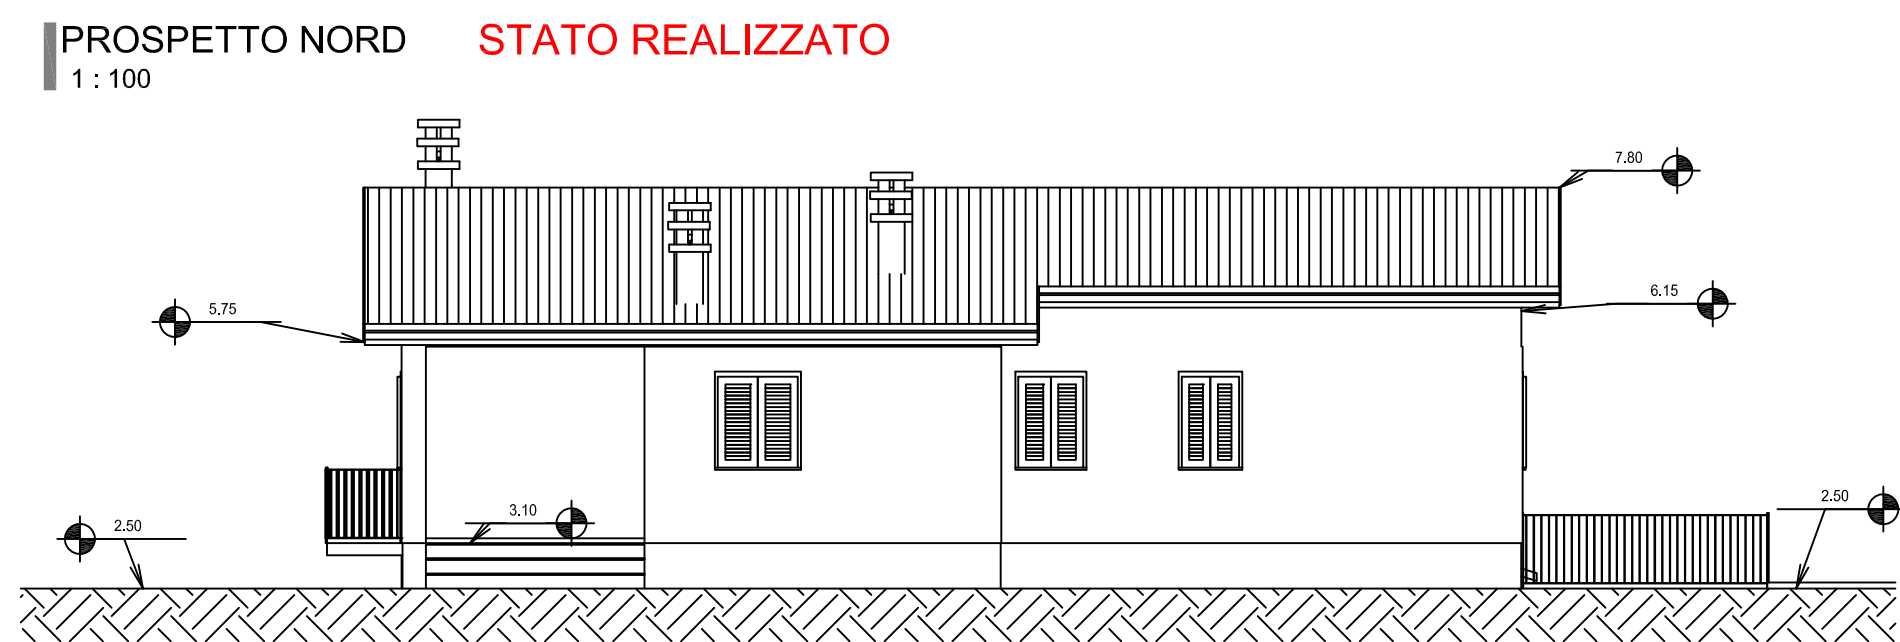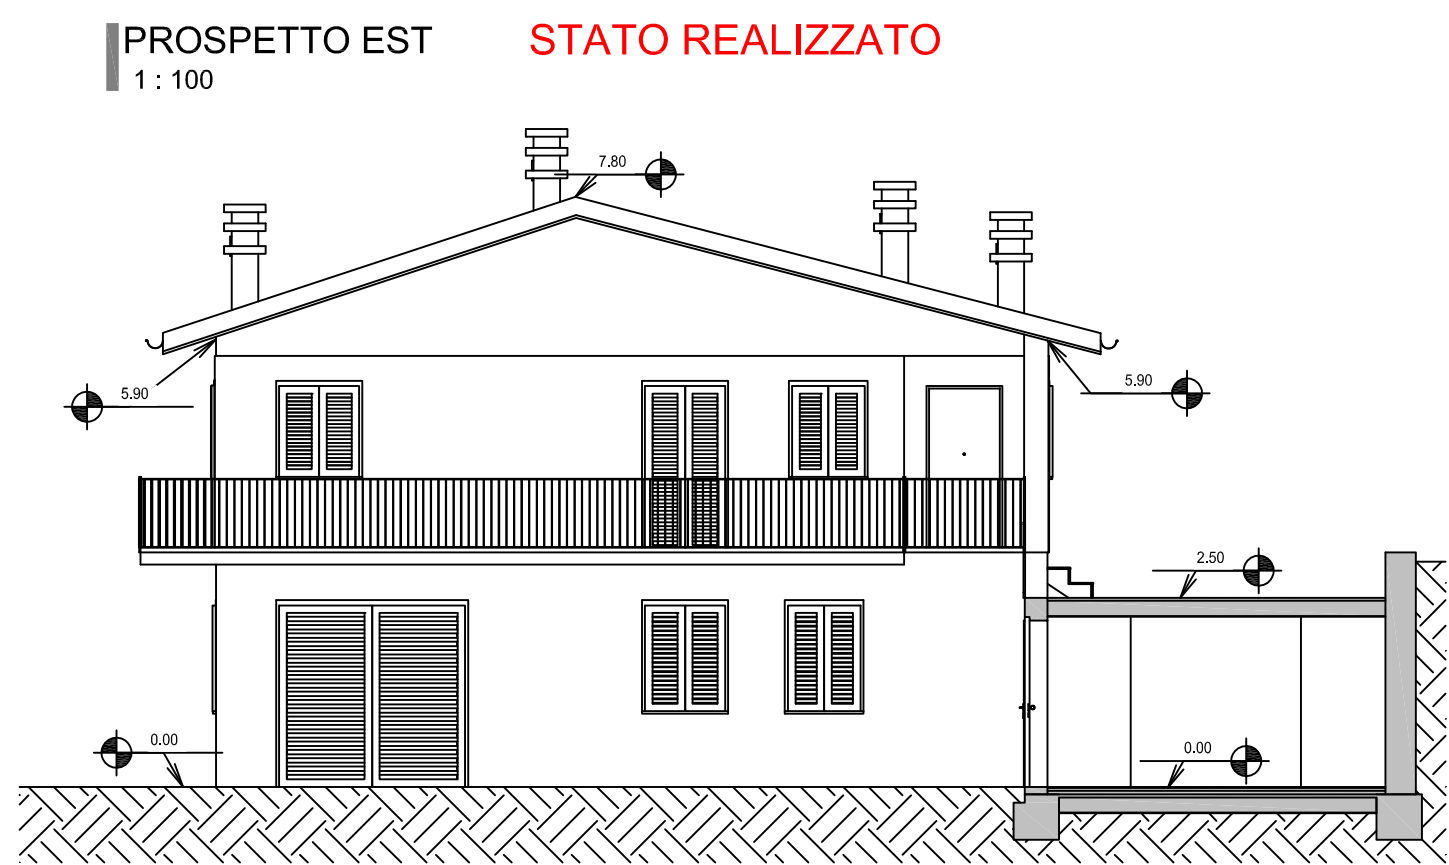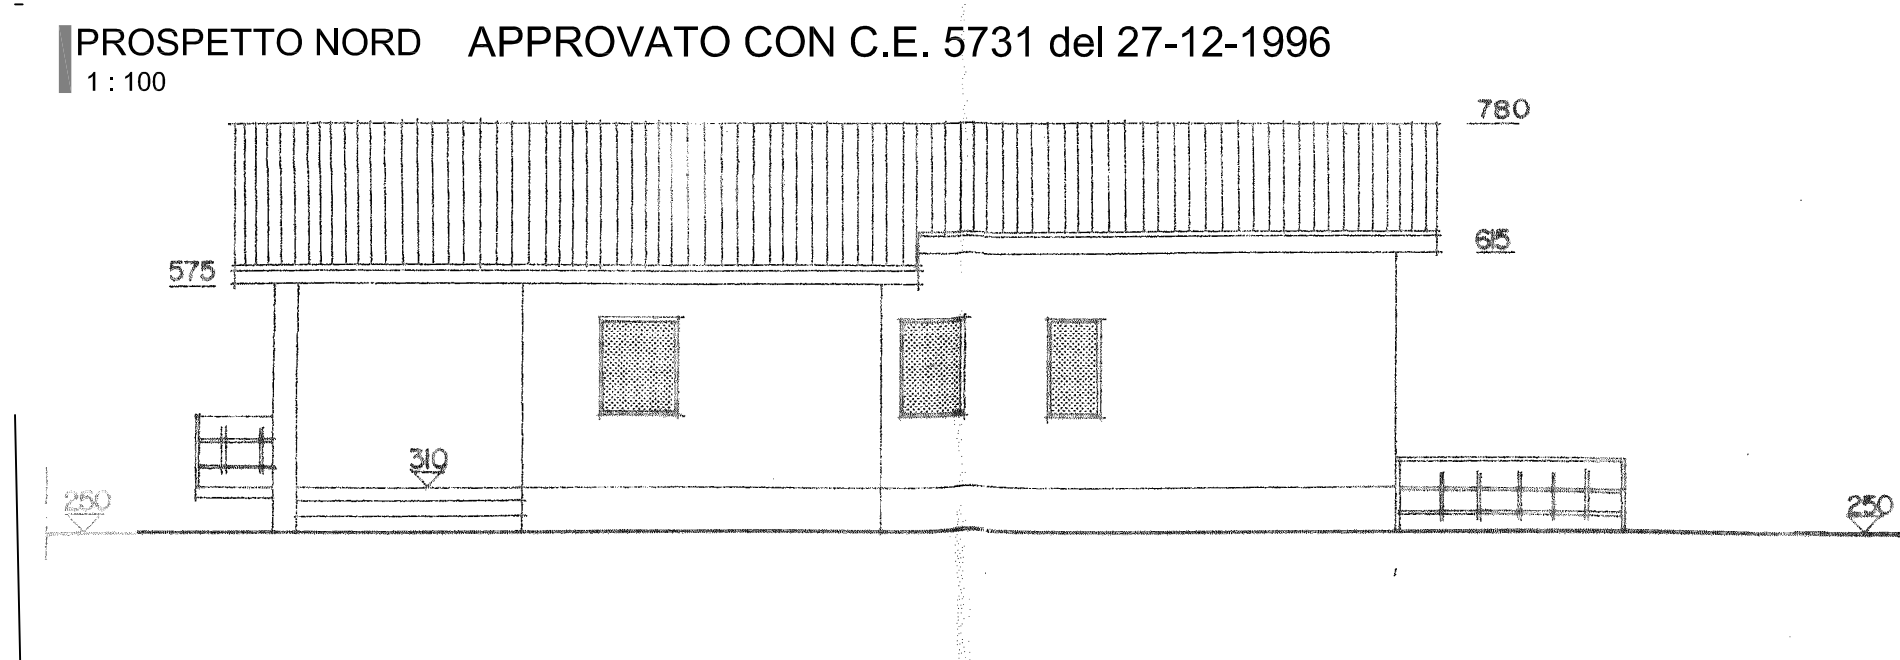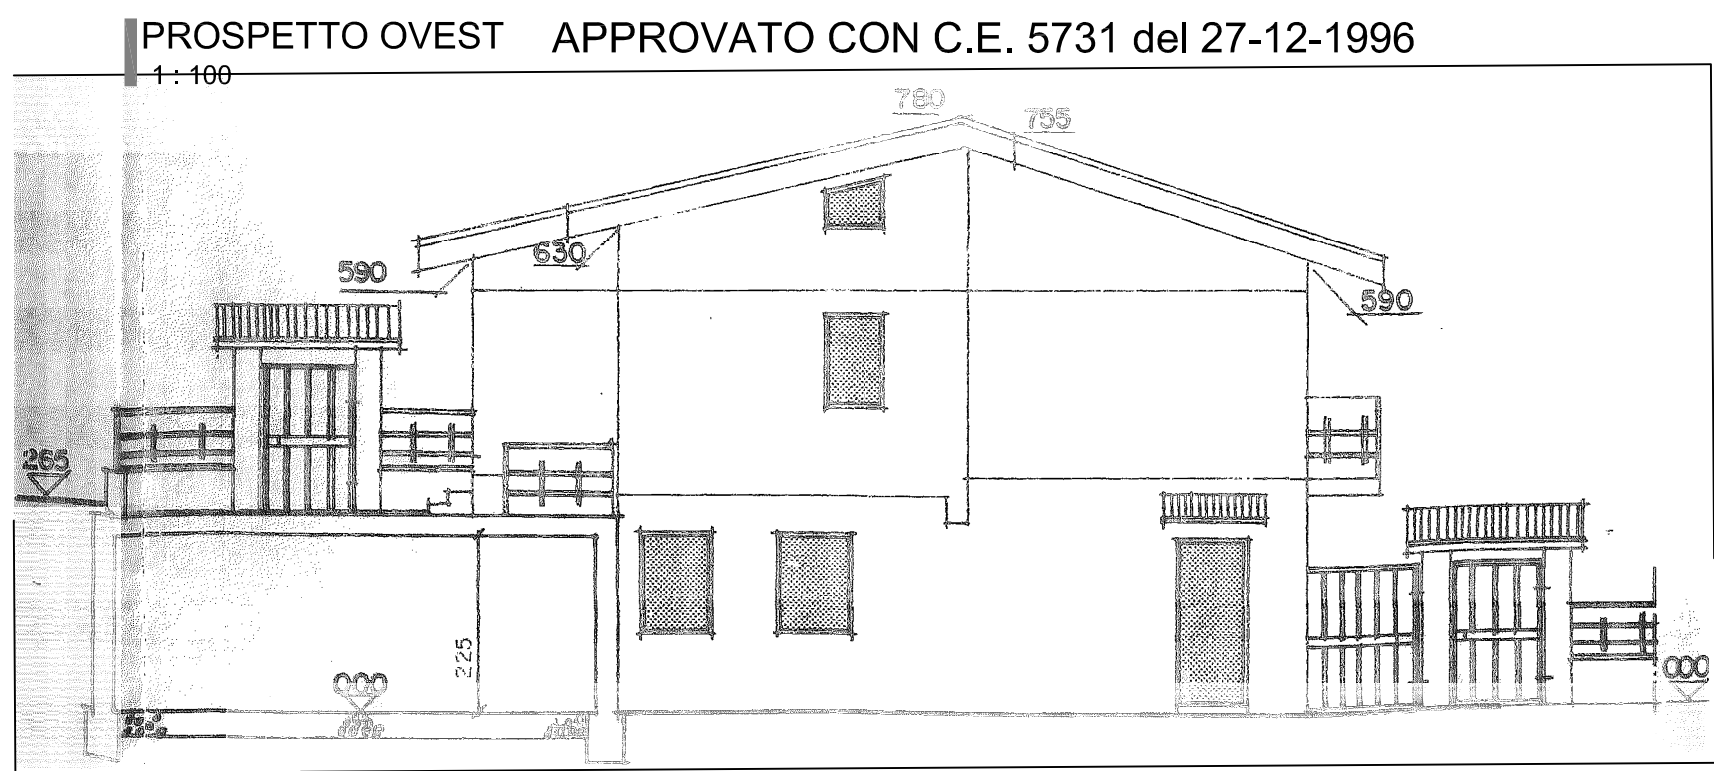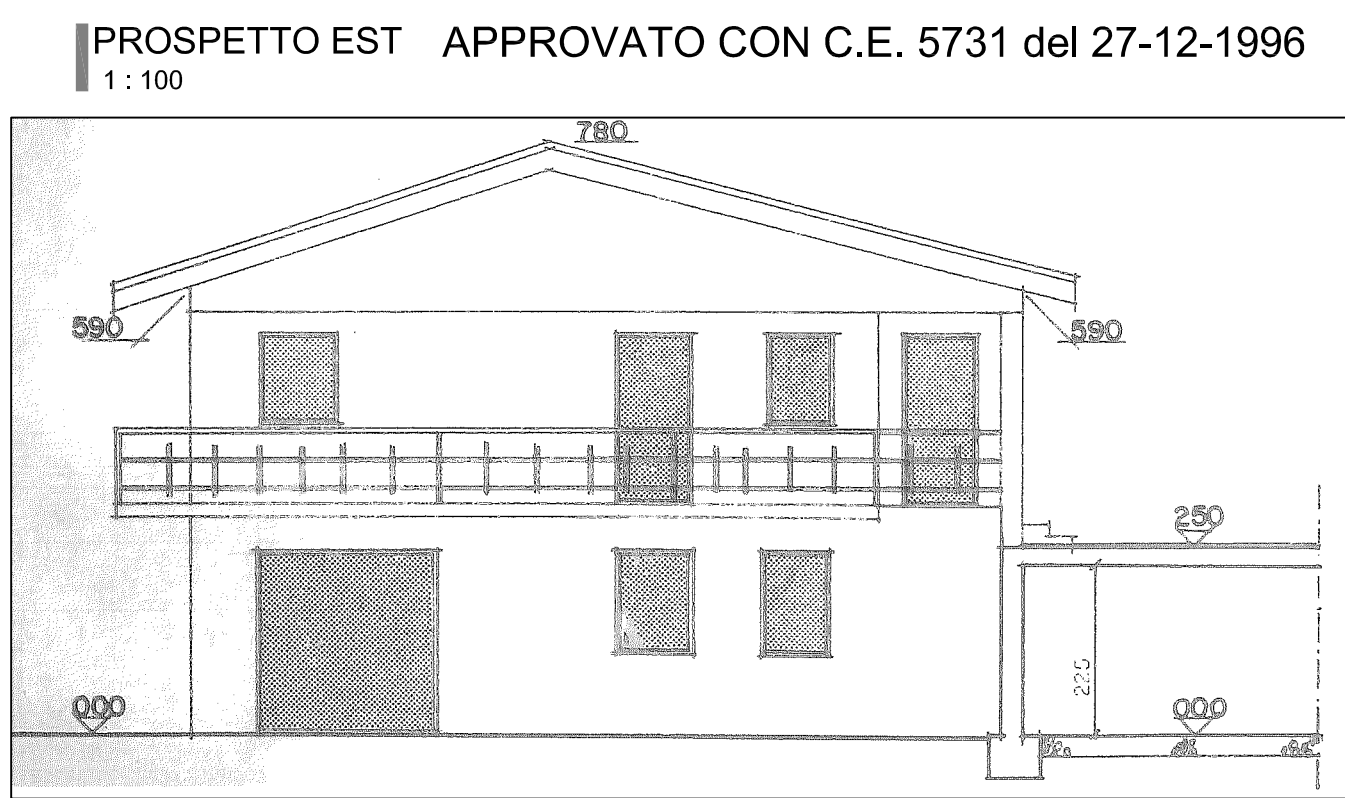

STUDIO TECNICO BASILI

Dott. Geom. Federico Basili

Via della Stazione 27 - Norcia (PG) Tel. 0743/816684 - Fax. 0743/394519 - mail: studiobasili@basilas.eu

OGGETTO: Ristrutturazione edilizia con demolizione e ricostruzione di fabbricato esistente destinato a civile abitazione e pertinenza interna danneggiati dagli eventi sismici del 2016 e successivi

COMMITTENTE DELEGATO: Sig.r Ferminelli Augusto

ELAB.: TAV.N°: RICHIEDA DI SANATORIA

DOC.: CU.02.03 RAFFRONTO TRA STATO CONCESSORIO E STATO REALIZZATO -Prospetti, Sezioni.

UBICAZIONE: Norcia - Via Germania

SCALA: 1:100 DATA:

PROGETTISTI: Geom. Federico BASILI

PROSPETTO SUD APPROVATO CON C.E. 5731 del 27-12-1996  
1 : 100

PROSPETTO SUD STATO REALIZZATO  
1 : 100

Sezione A-A APPROVATO CON C.E. 5731 del 27-12-1996  
1 : 100

Sezione A-A STATO REALIZZATO  
1 : 100