


ESTRATTO DI MAPPA - COMUNE DI NORCIA
FOGLIO 92 - PART.LLA 476 - SCALA 1:1000

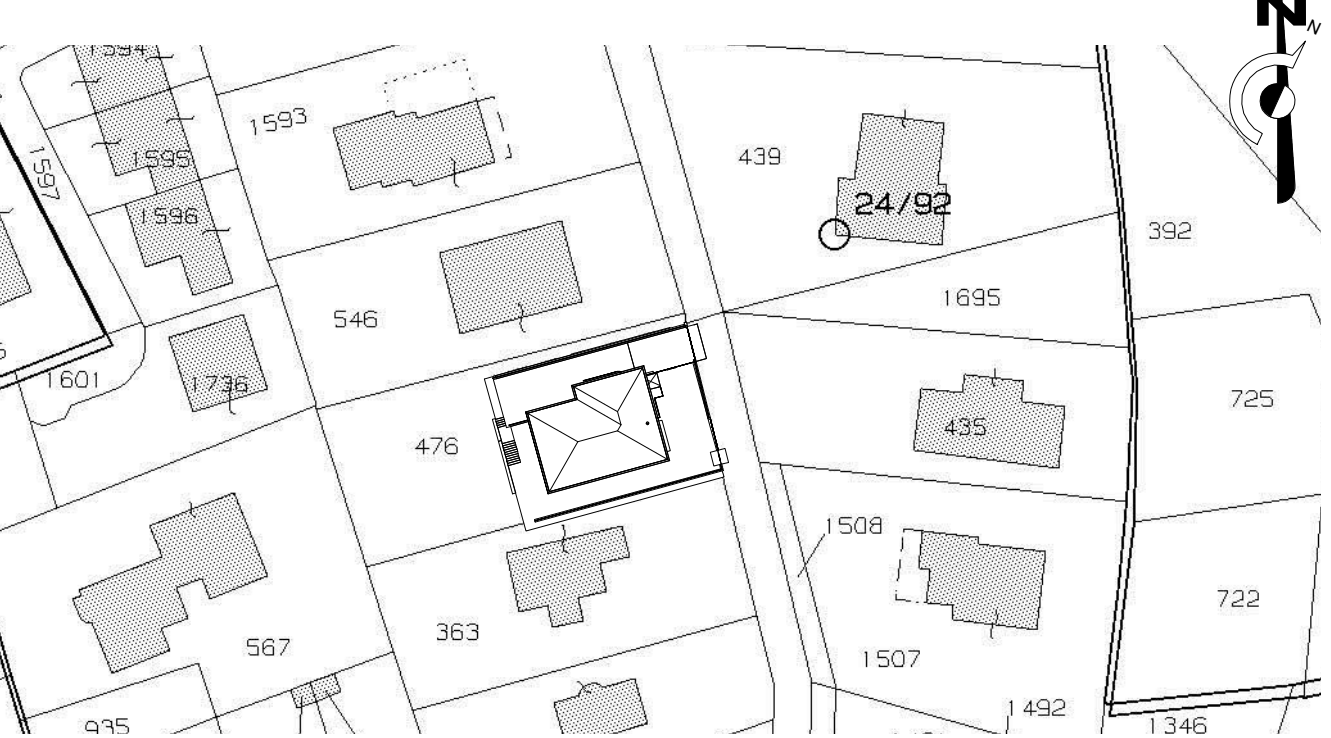


CALCOLO SUPERFICI AEROILLUMINANTI ai sensi dell'art.7 D.M. sanità 05/07/1975 G.U. 190/1975							
Livello	Nome	Numero	Area	necessita verifica	Parametr o	Sup Illumin necessaria	Sup. Finestrata
01-PIANO TERRA	GARAGE	3	59.71 m²	No	1/8	7.46 m²	No
01-PIANO TERRA	CUCINA/SOGGIORNO	5	37.92 m²	Si	1/8	4.74 m²	4.88 m²
01-PIANO TERRA	GARAGE	6	30.94 m²	No	1/8	3.87 m²	No
01-PIANO TERRA	LOCALE TECNICO	7	21.43 m²	No	1/8	2.68 m²	No
01-PIANO TERRA	LETTO	18	16.47 m²	Si	1/8	2.06 m²	2.09 m²
01-PIANO TERRA	BAGNO	19	5.55 m²	No	1/8	0.69 m²	No
01-PIANO TERRA	DIS.	20	6.47 m²	No	1/8	0.81 m²	No
01-PIANO TERRA	LETTO	21	14.51 m²	Si	1/8	1.81 m²	1.86 m²
01-PIANO TERRA	LETTO	22	15.87 m²	Si	1/8	1.98 m²	2.69 m²
01-PIANO TERRA	LETTO	23	9.94 m²	Si	1/8	1.24 m²	1.86 m²
01-PIANO TERRA	BAGNO	24	6.40 m²	No	1/8	0.80 m²	No
01-PIANO TERRA	ANTI/BAGNO	25	2.86 m²	No	1/8	0.36 m²	No
01-PIANO TERRA	DIS.	37	10.21 m²	No	1/8	1.28 m²	No
01-PIANO TERRA	ASCENSORE	39	5.11 m²	No	1/8	0.64 m²	No
03-PIANO PRIMO	SOGGIORNO	28	23.83 m²	Si	1/8	2.98 m²	5.58 m²
03-PIANO PRIMO	CUCINA	29	14.34 m²	Si	1/8	1.79 m²	2.64 m²
03-PIANO PRIMO	INGRESSO	30	20.25 m²	No	1/8	2.53 m²	No
03-PIANO PRIMO	BAGNO	32	4.19 m²	No	1/8	0.52 m²	No
03-PIANO PRIMO	LETTO	33	17.10 m²	Si	1/8	2.14 m²	2.25 m²
03-PIANO PRIMO	LETTO	34	17.47 m²	Si	1/8	2.18 m²	2.25 m²
03-PIANO PRIMO	LETTO	35	9.64 m²	Si	1/8	1.20 m²	1.86 m²
03-PIANO PRIMO	TERRAZZO	36	5.79 m²	No	1/8	0.72 m²	No
03-PIANO PRIMO	BAGNO	38	7.77 m²	No	1/8	0.97 m²	No
03-PIANO PRIMO	DIS.	41	5.02 m²	No	1/8	0.63 m²	No
03-PIANO PRIMO	ASCENSORE	42	5.48 m²	No	1/8	0.68 m²	No
03-PIANO PRIMO	PORTICO	43	6.73 m²	No	1/8	0.84 m²	No
03-PIANO PRIMO	TERRAZZO	44	121.64 m²	No	1/8	15.20 m²	No

★ Nei Bagni senza finestre verrà realizzata un'area forata ai sensi dell'art.7 D.M. sanità 05/07/1975 G.U. 190/1975

STUDIO TECNICO BASILI

Dott. Geom. Federico Basili

Via della Stazione 27 - Norcia (PG) Tel. 0743/816684 - Fax. 0743/394519 - mail. studiobasili@basesas.eu

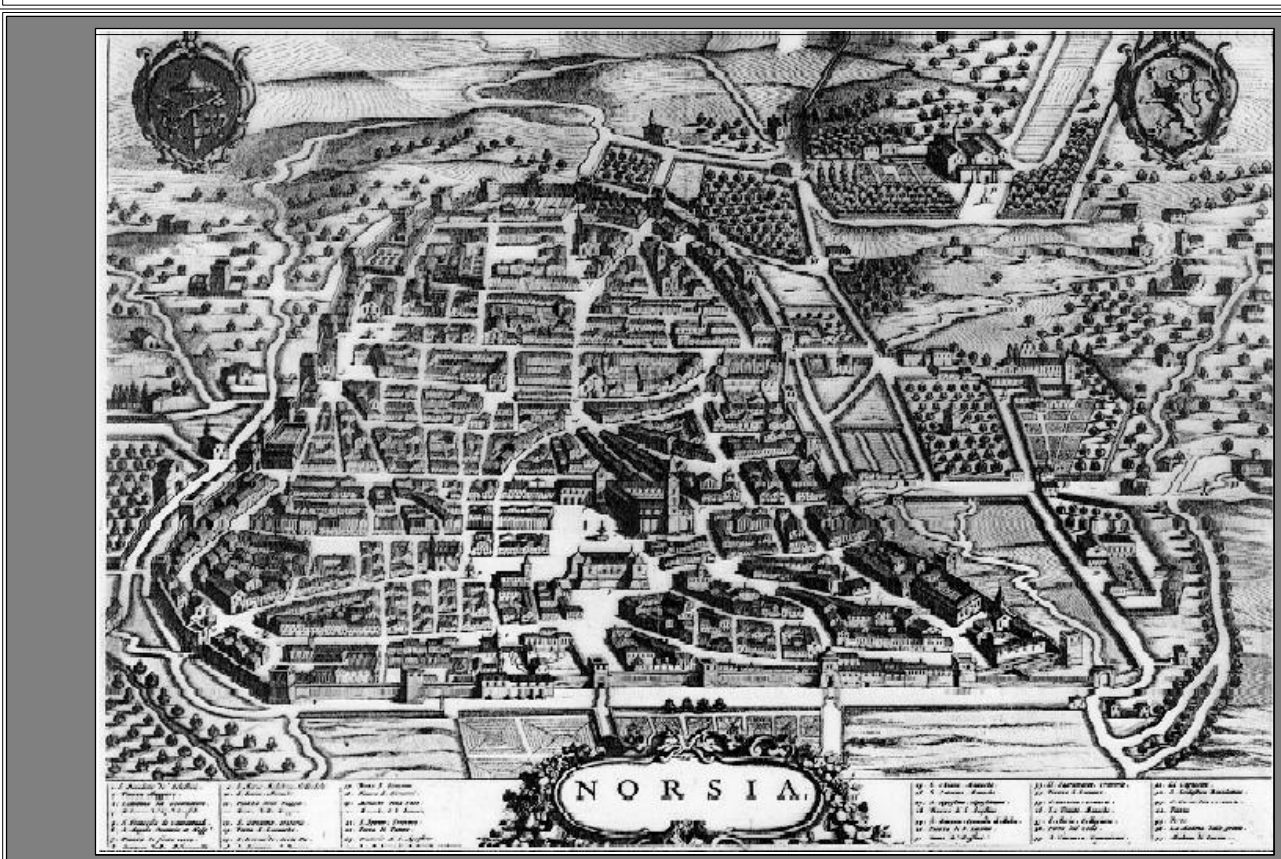

OGGETTO: Ristrutturazione edilizia con demolizione e ricostruzione di fabbricato esistente destinato a civile abitazione e pertinenza interna danneggiati dagli eventi sismici del 2016 e successivi



COMMITTENTE DELEGATO: **Sig.r Ferminelli Augusto**

ELAB.: TAV.N°:
DOC.: SP.01.01
PROGETTO ARCHITETTONICO
-Piante, Prospetti, Sezioni.

UBICAZIONE: Norcia - Via Germania

SCALA: 1:100 DATA:


PROGETTISTI:
Geom. Federico
BASILI

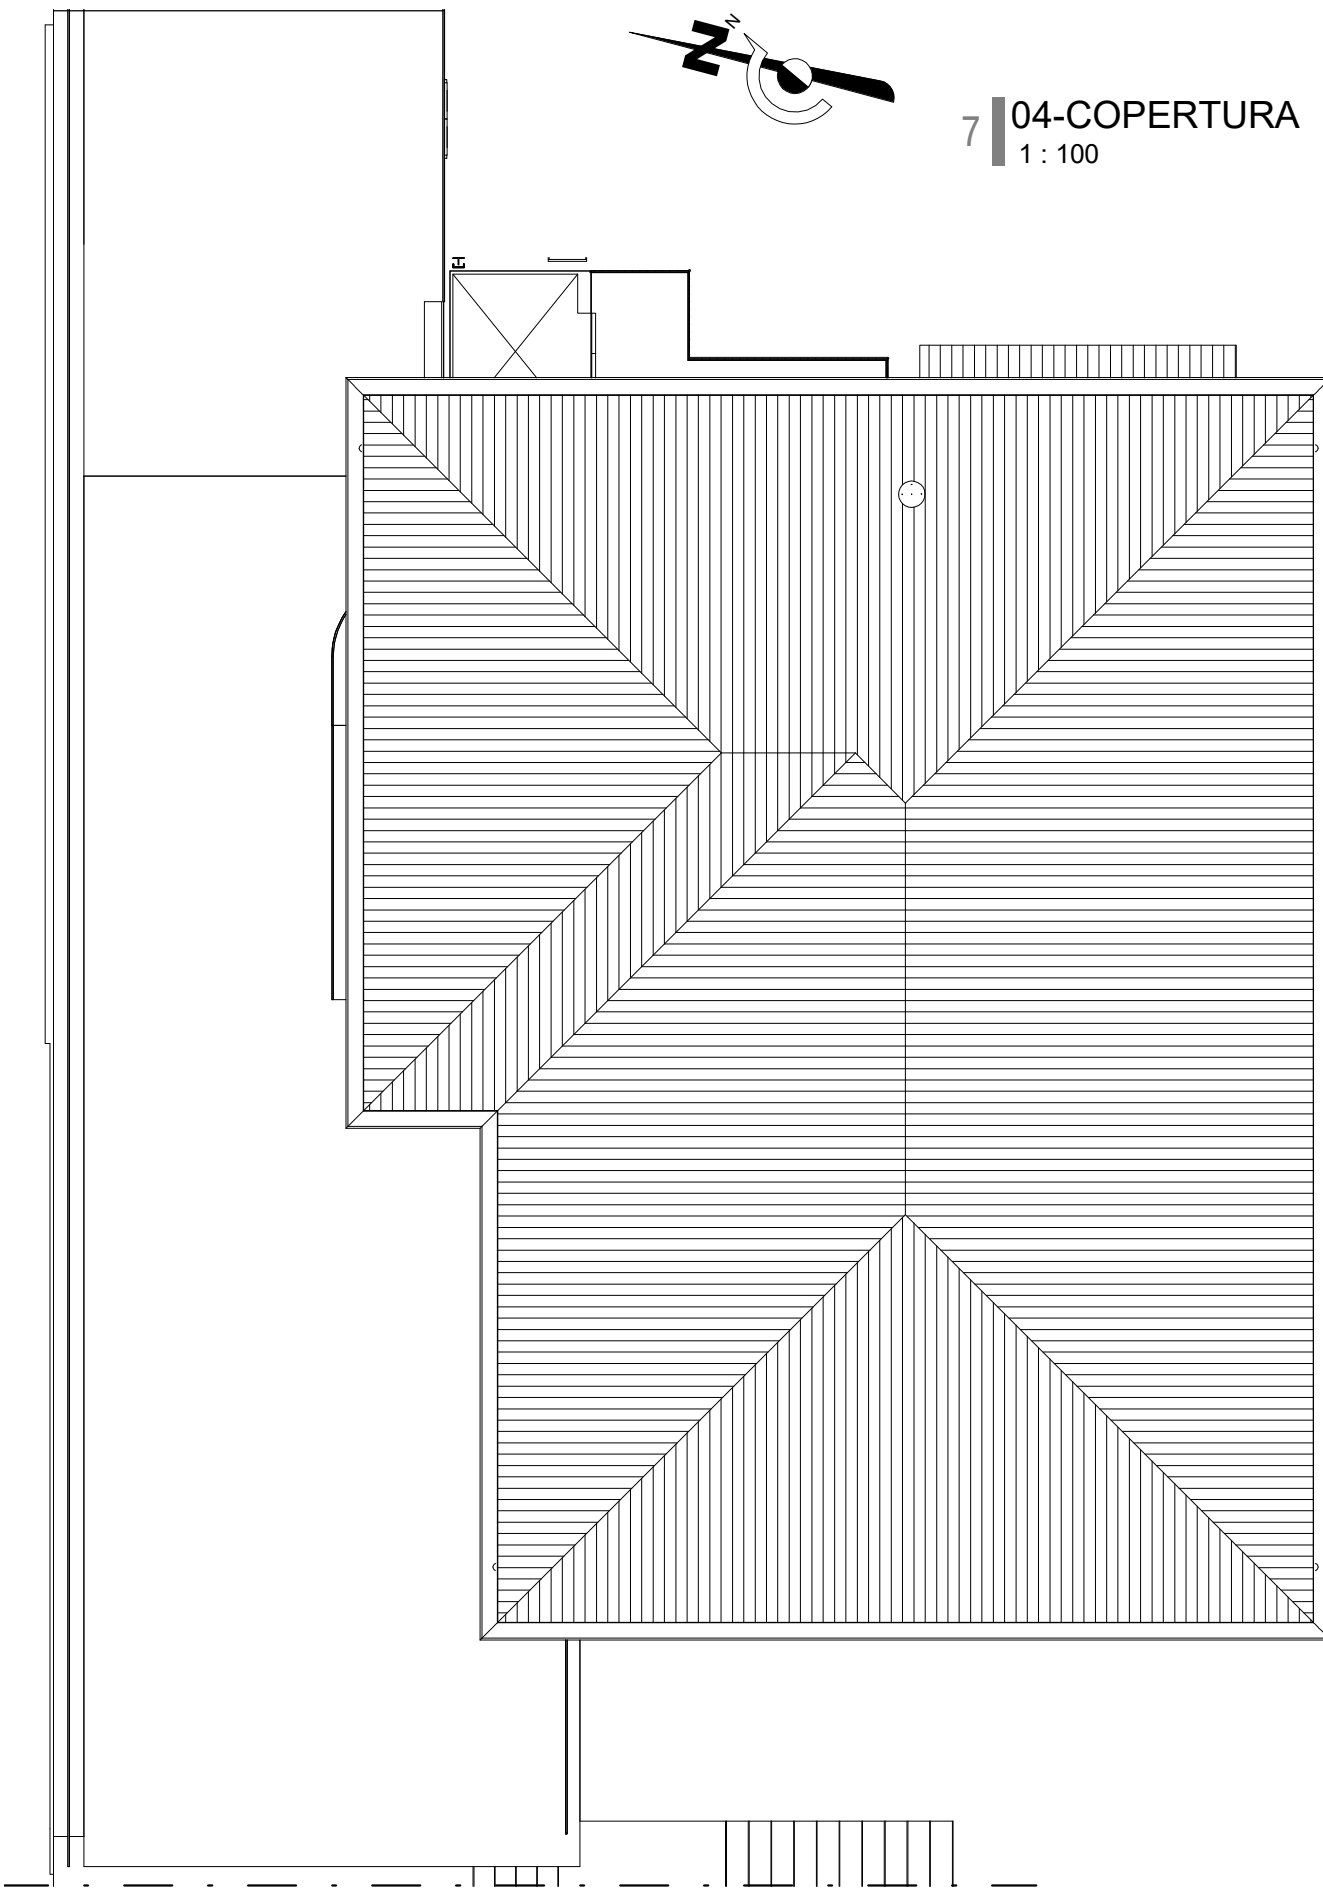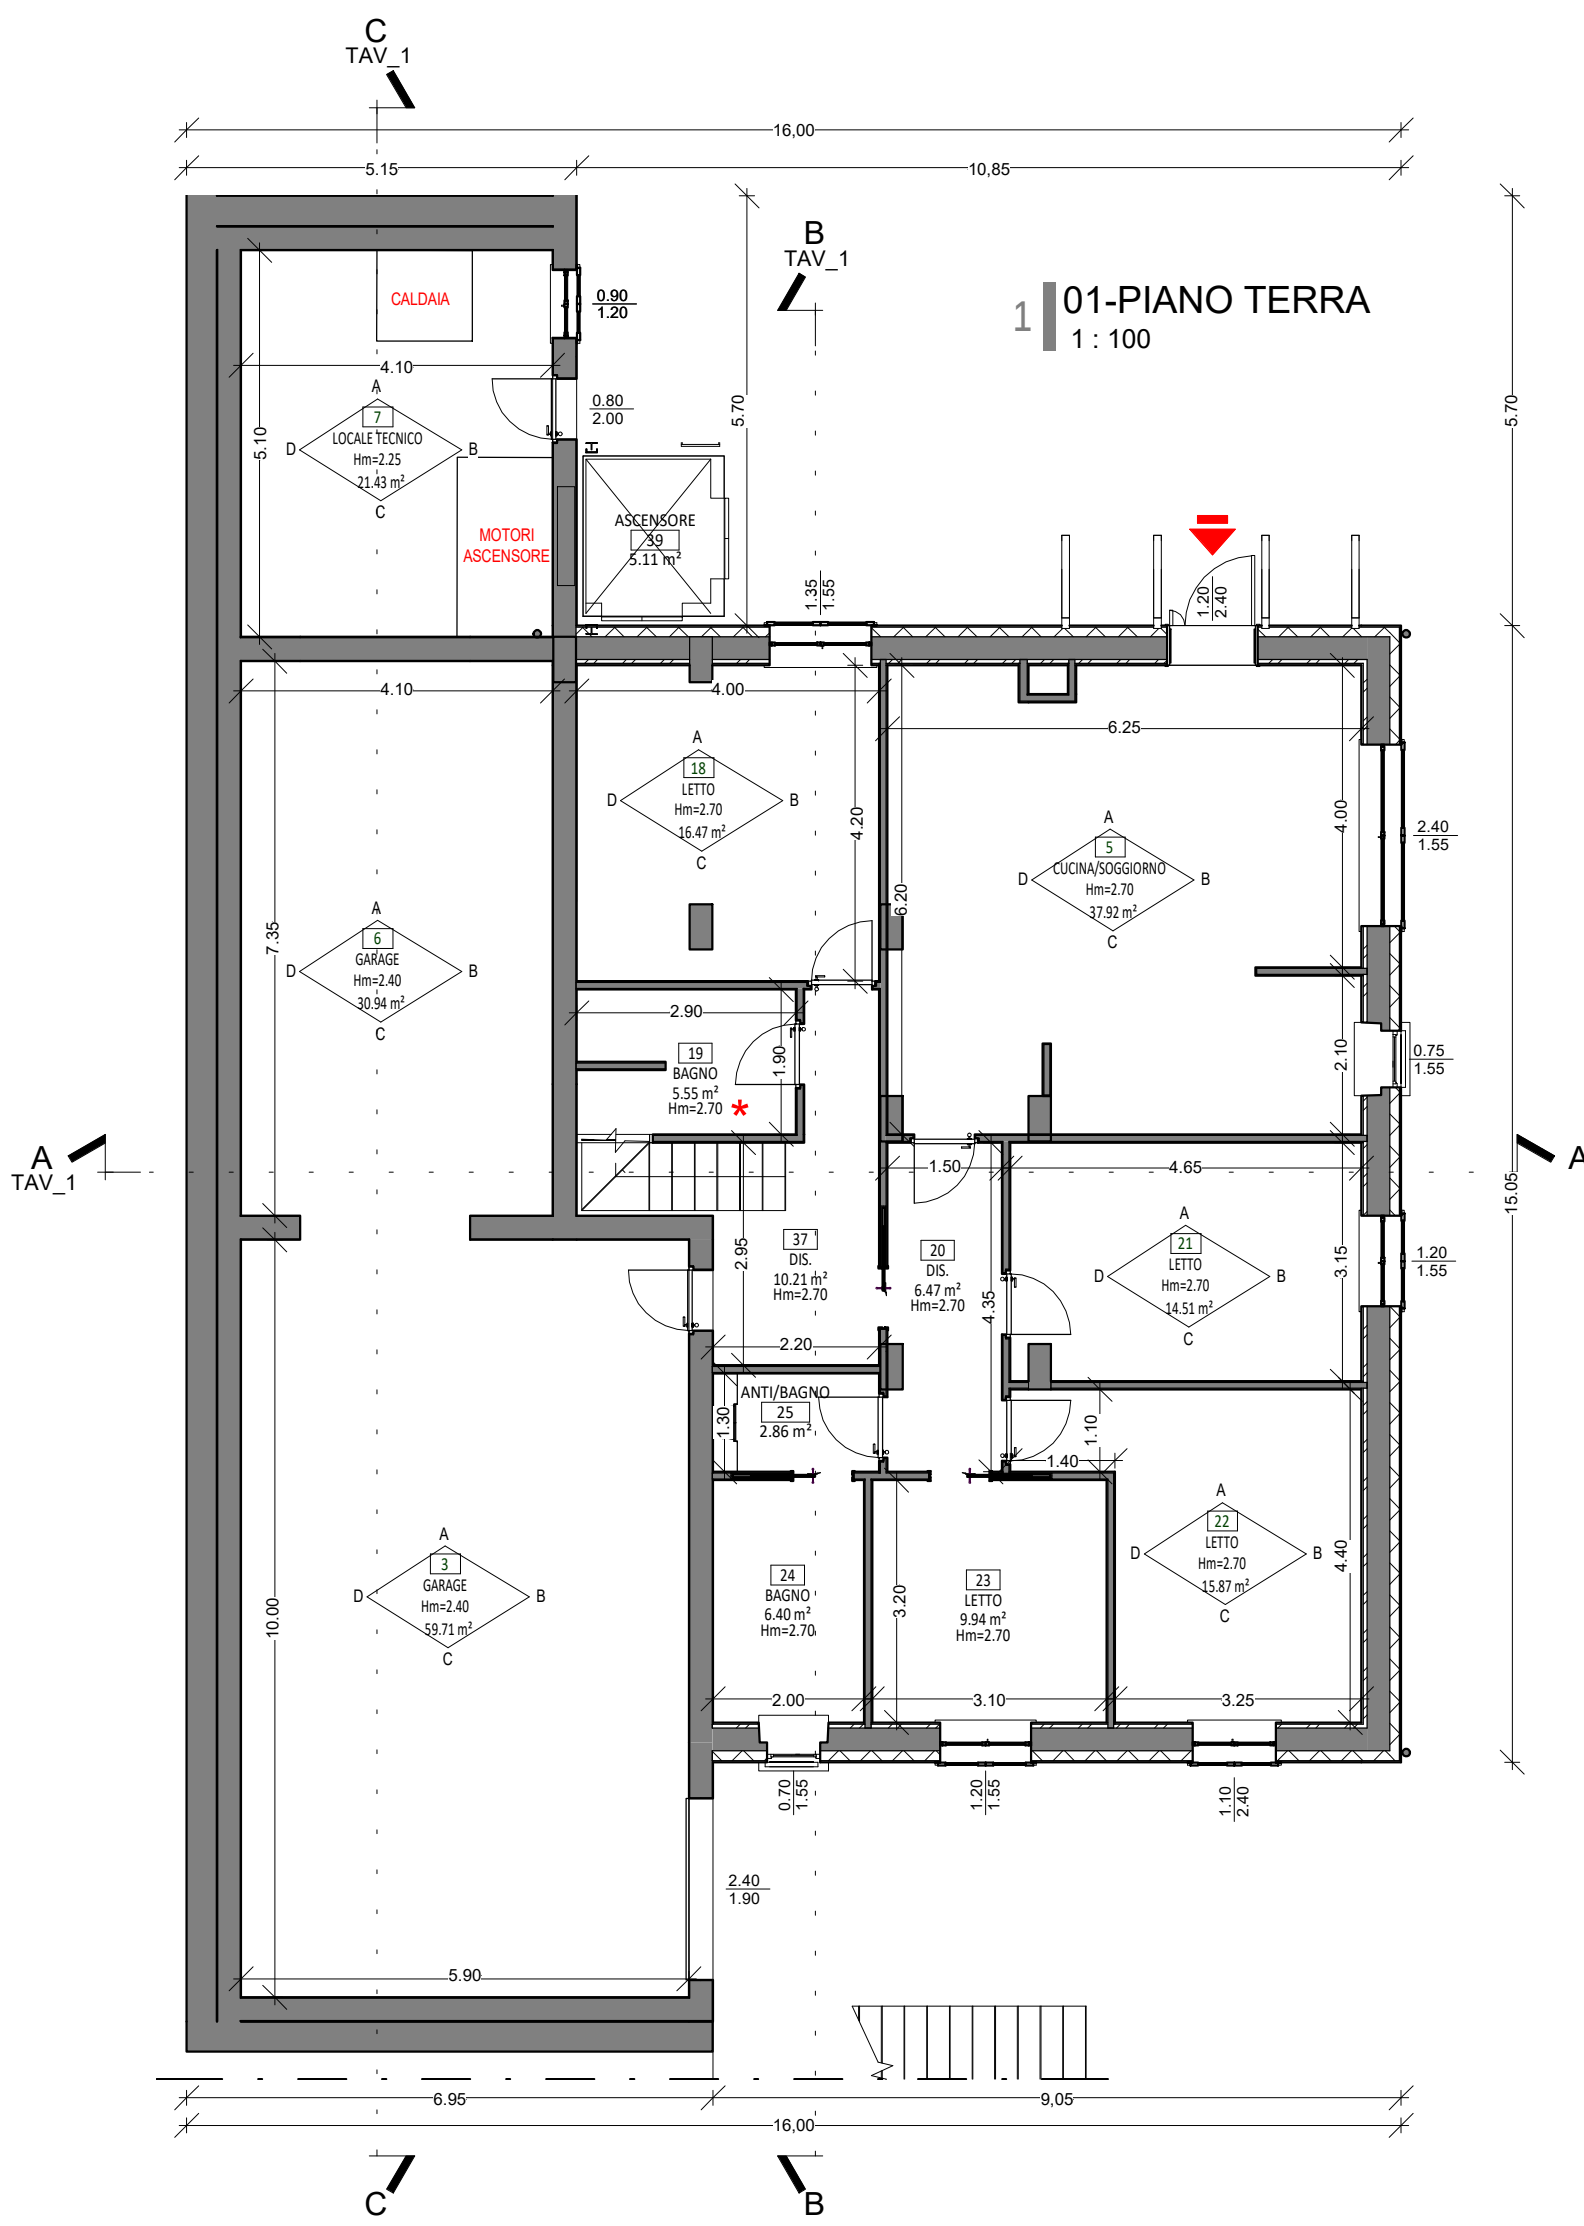

3 PROSPETTO NORD
1:100



4 PROSPETTO SUD
1:100

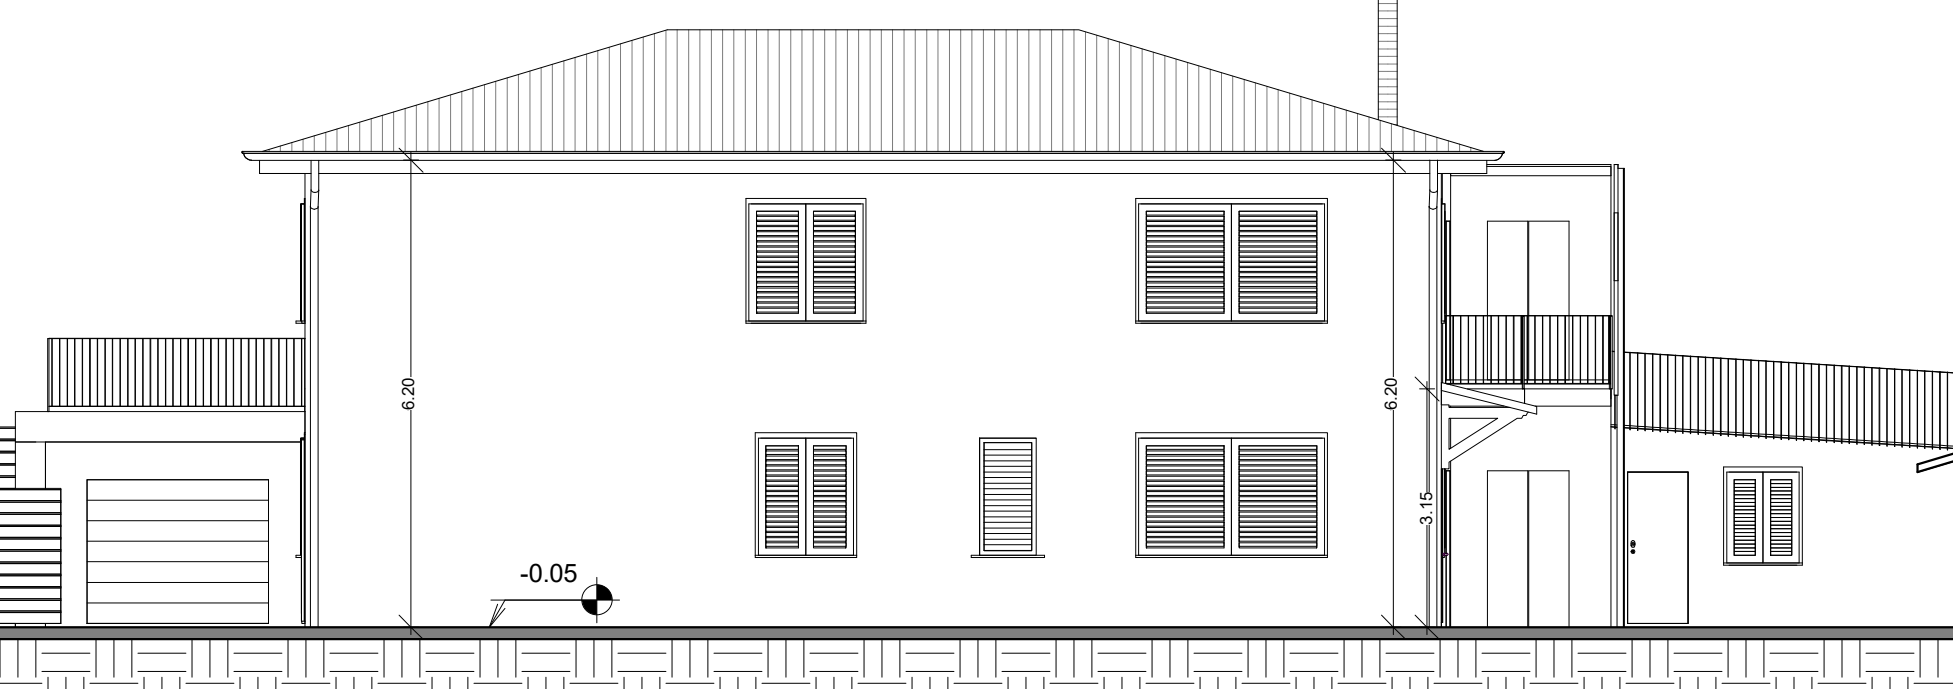

A Sezione A
1:100



B Sezione B
1:100




C Sezione C
1:100



6 PROSPETTO EST
1:100




7 PROSPETTO OVEST
1:100

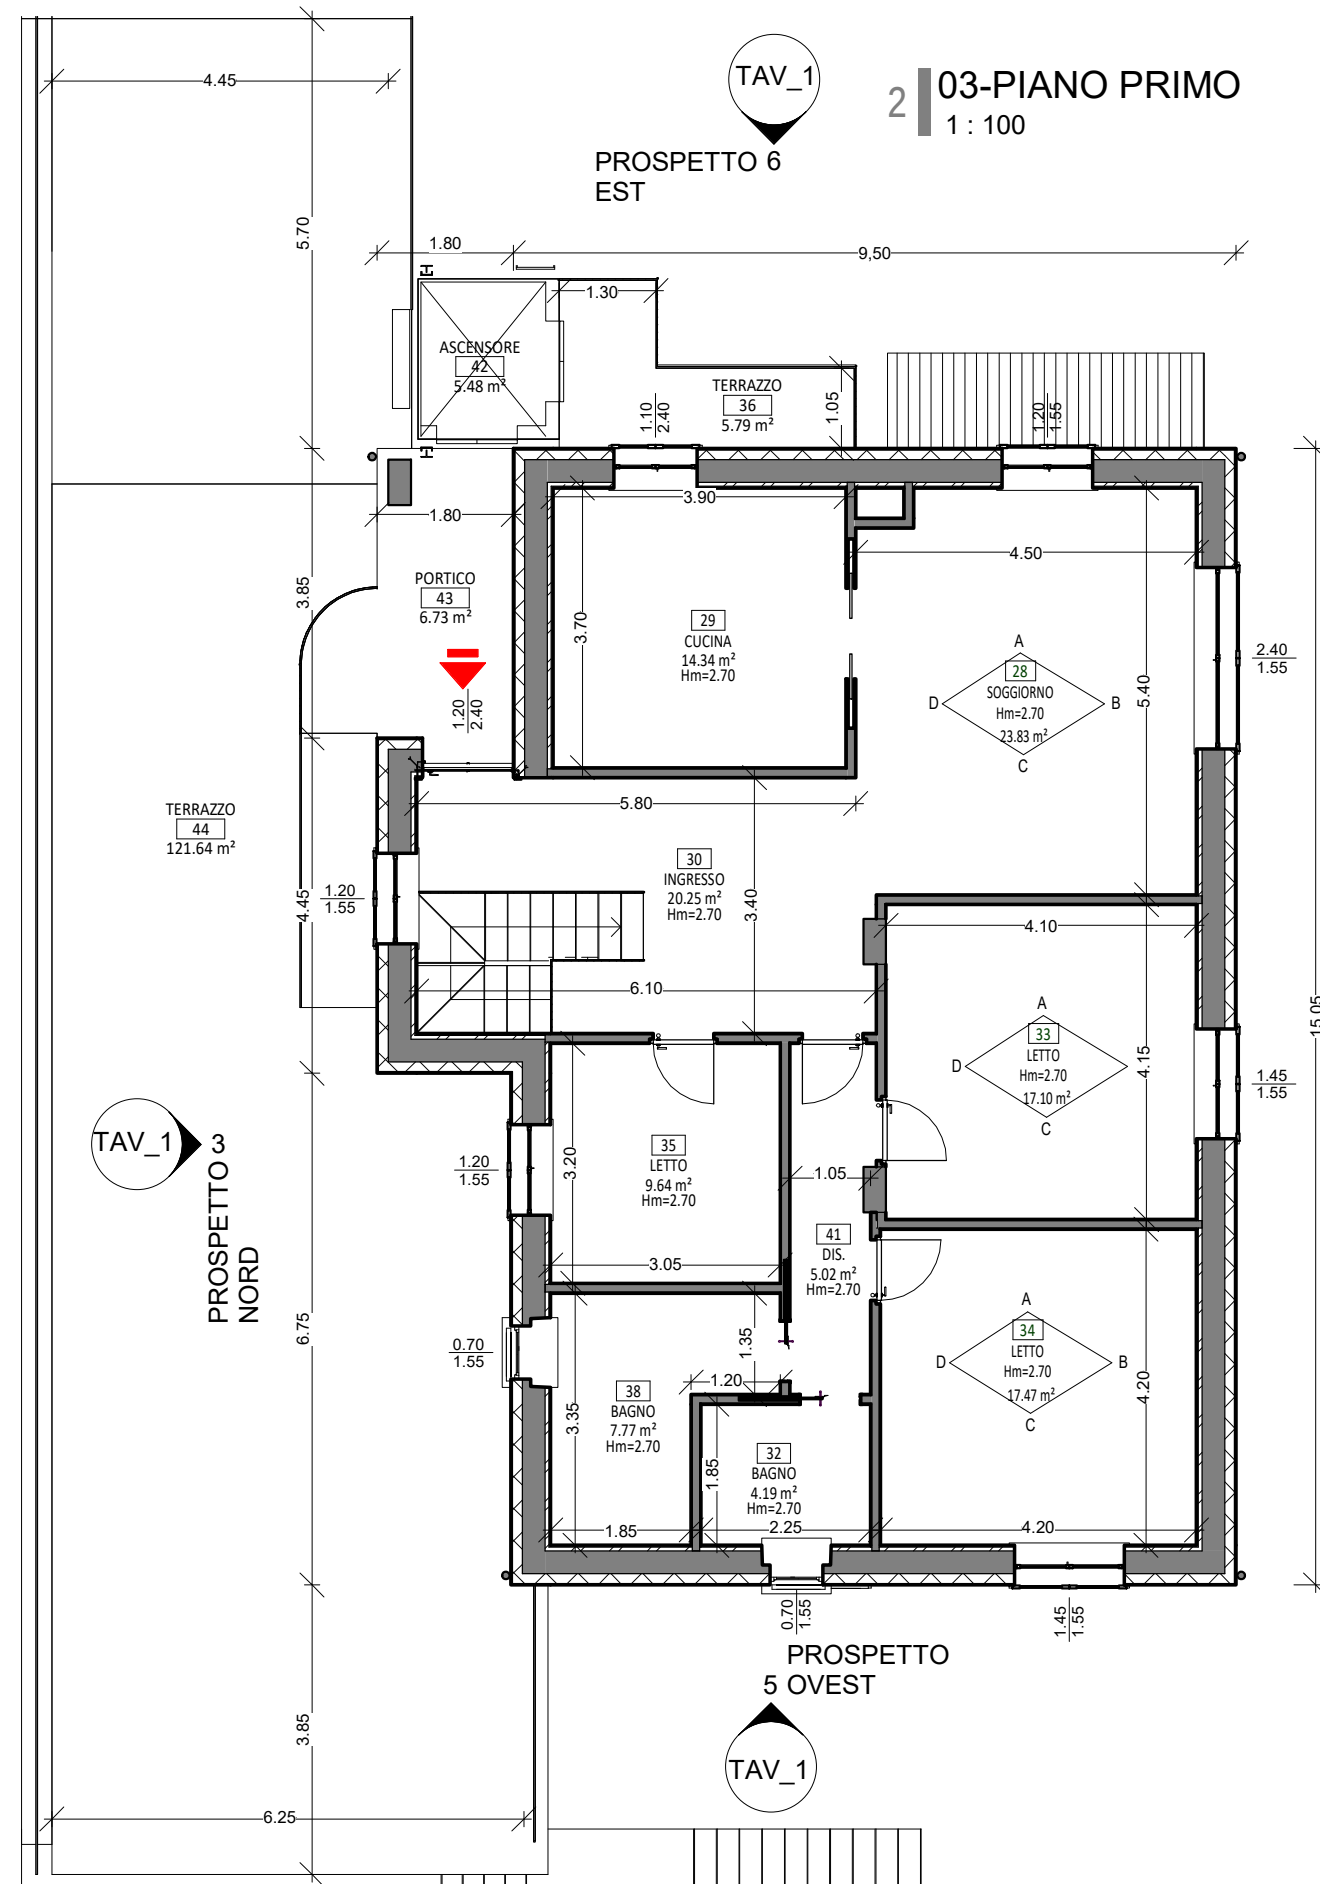

STUDIO TECNICO BASILI

Dott. Geom. Federico Basili

Via della Stazione 27 - Norcia (PG) Tel. 0743/816684 - Fax. 0743/394519 - mail: studiobasili@basesas.eu

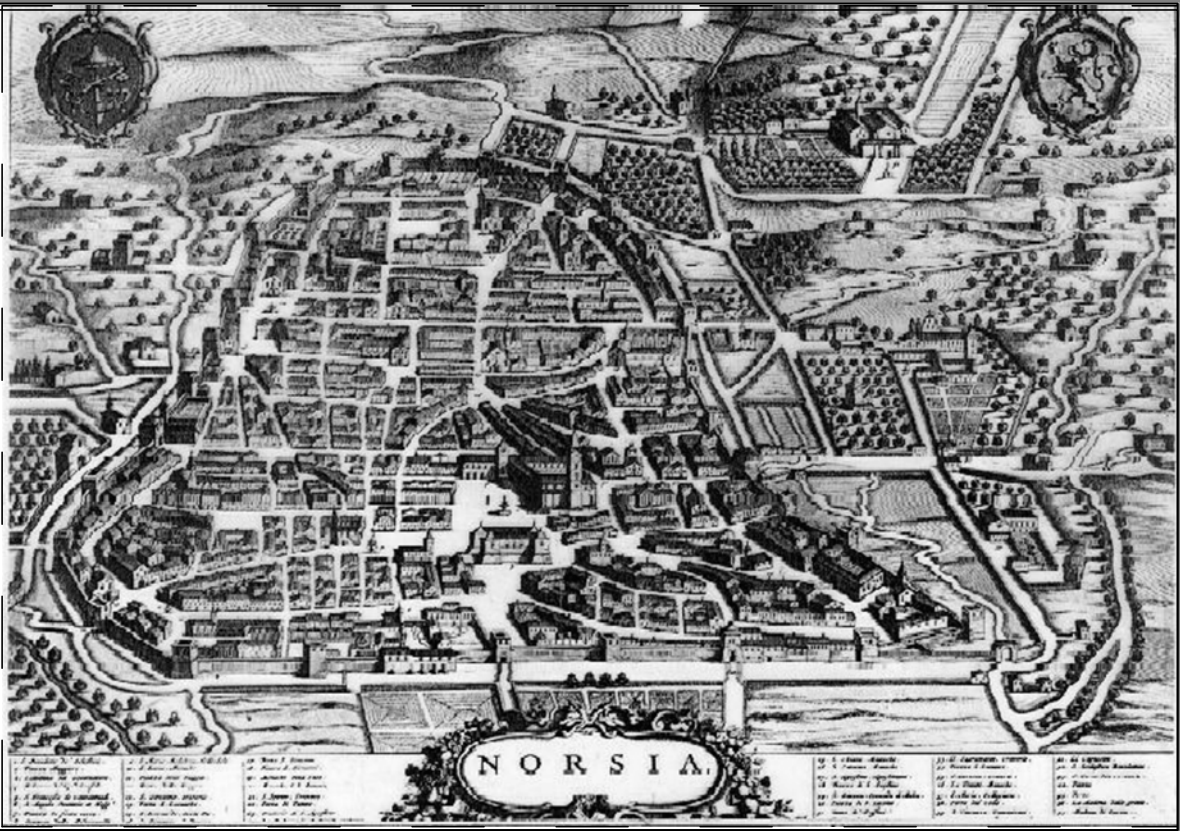

NORSIA

OGGETTO:

Ristrutturazione edilizia con demolizione e ricostruzione di fabbricato esistente destinato a civile abitazione e pertinenza interna danneggiati dagli eventi sismici del 2016 e successivi

COMMITTENTE DELEGATO:

Sig.r Ferminelli Augusto

ELAB.:

TAV.N°:

DOC.:

SP01.02

SCAVI E RIPORTI

UBICAZIONE:

Norcia - Via Germania

SCALA: 1:100

DATA:



PROGETTISTI:




Geom. Federico BASILI

CALCOLO SCAVI E RIPORTI

VOLUME TOTALE DI STERRO=1042 MC
VOLUME TOTALE DI RIPORTO=131 MC

VOLUME RESIDUO DI STERRO=911 MC

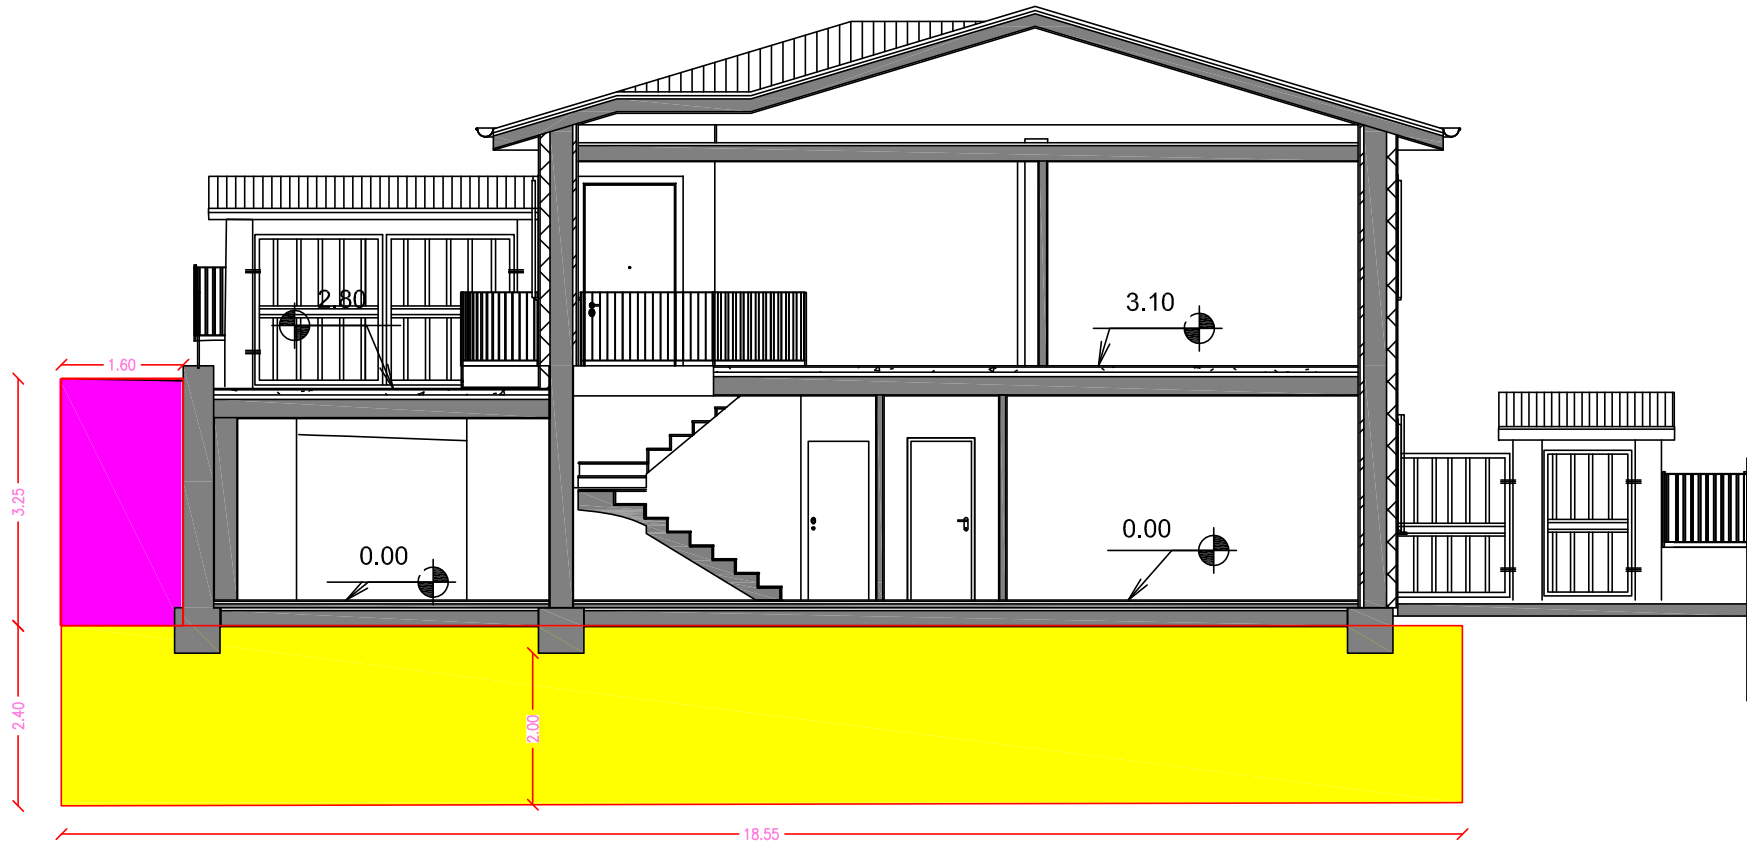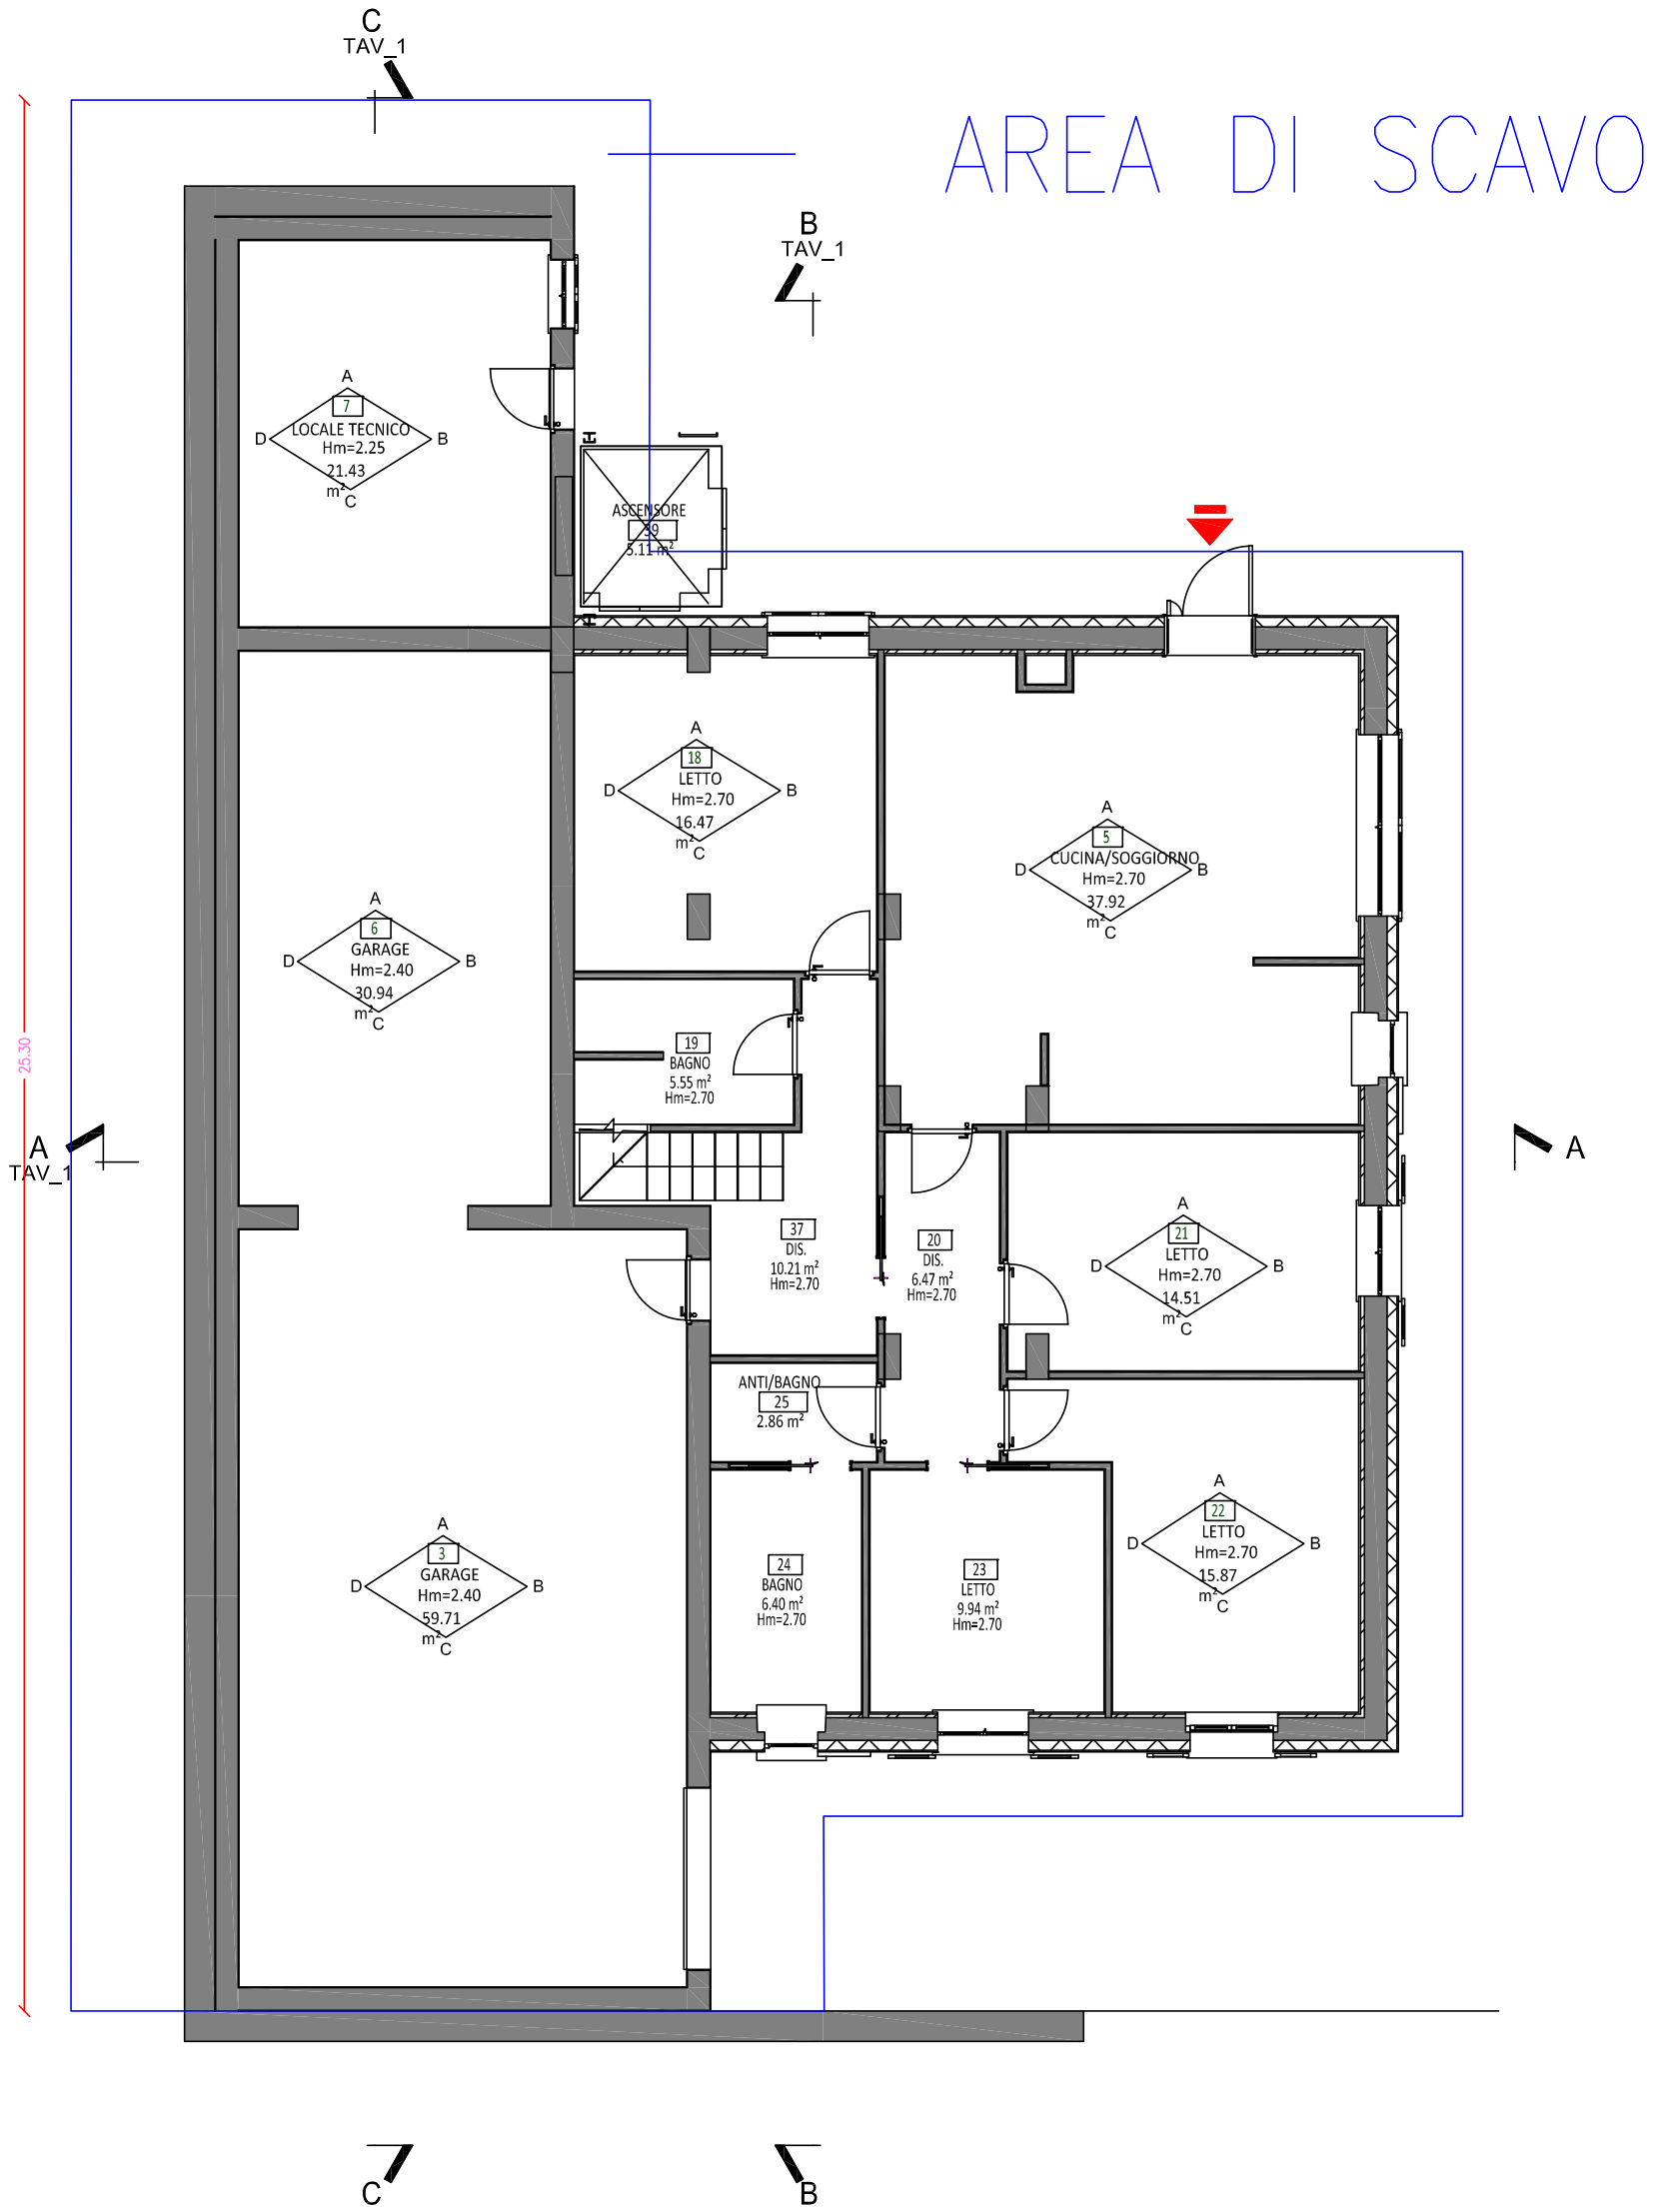

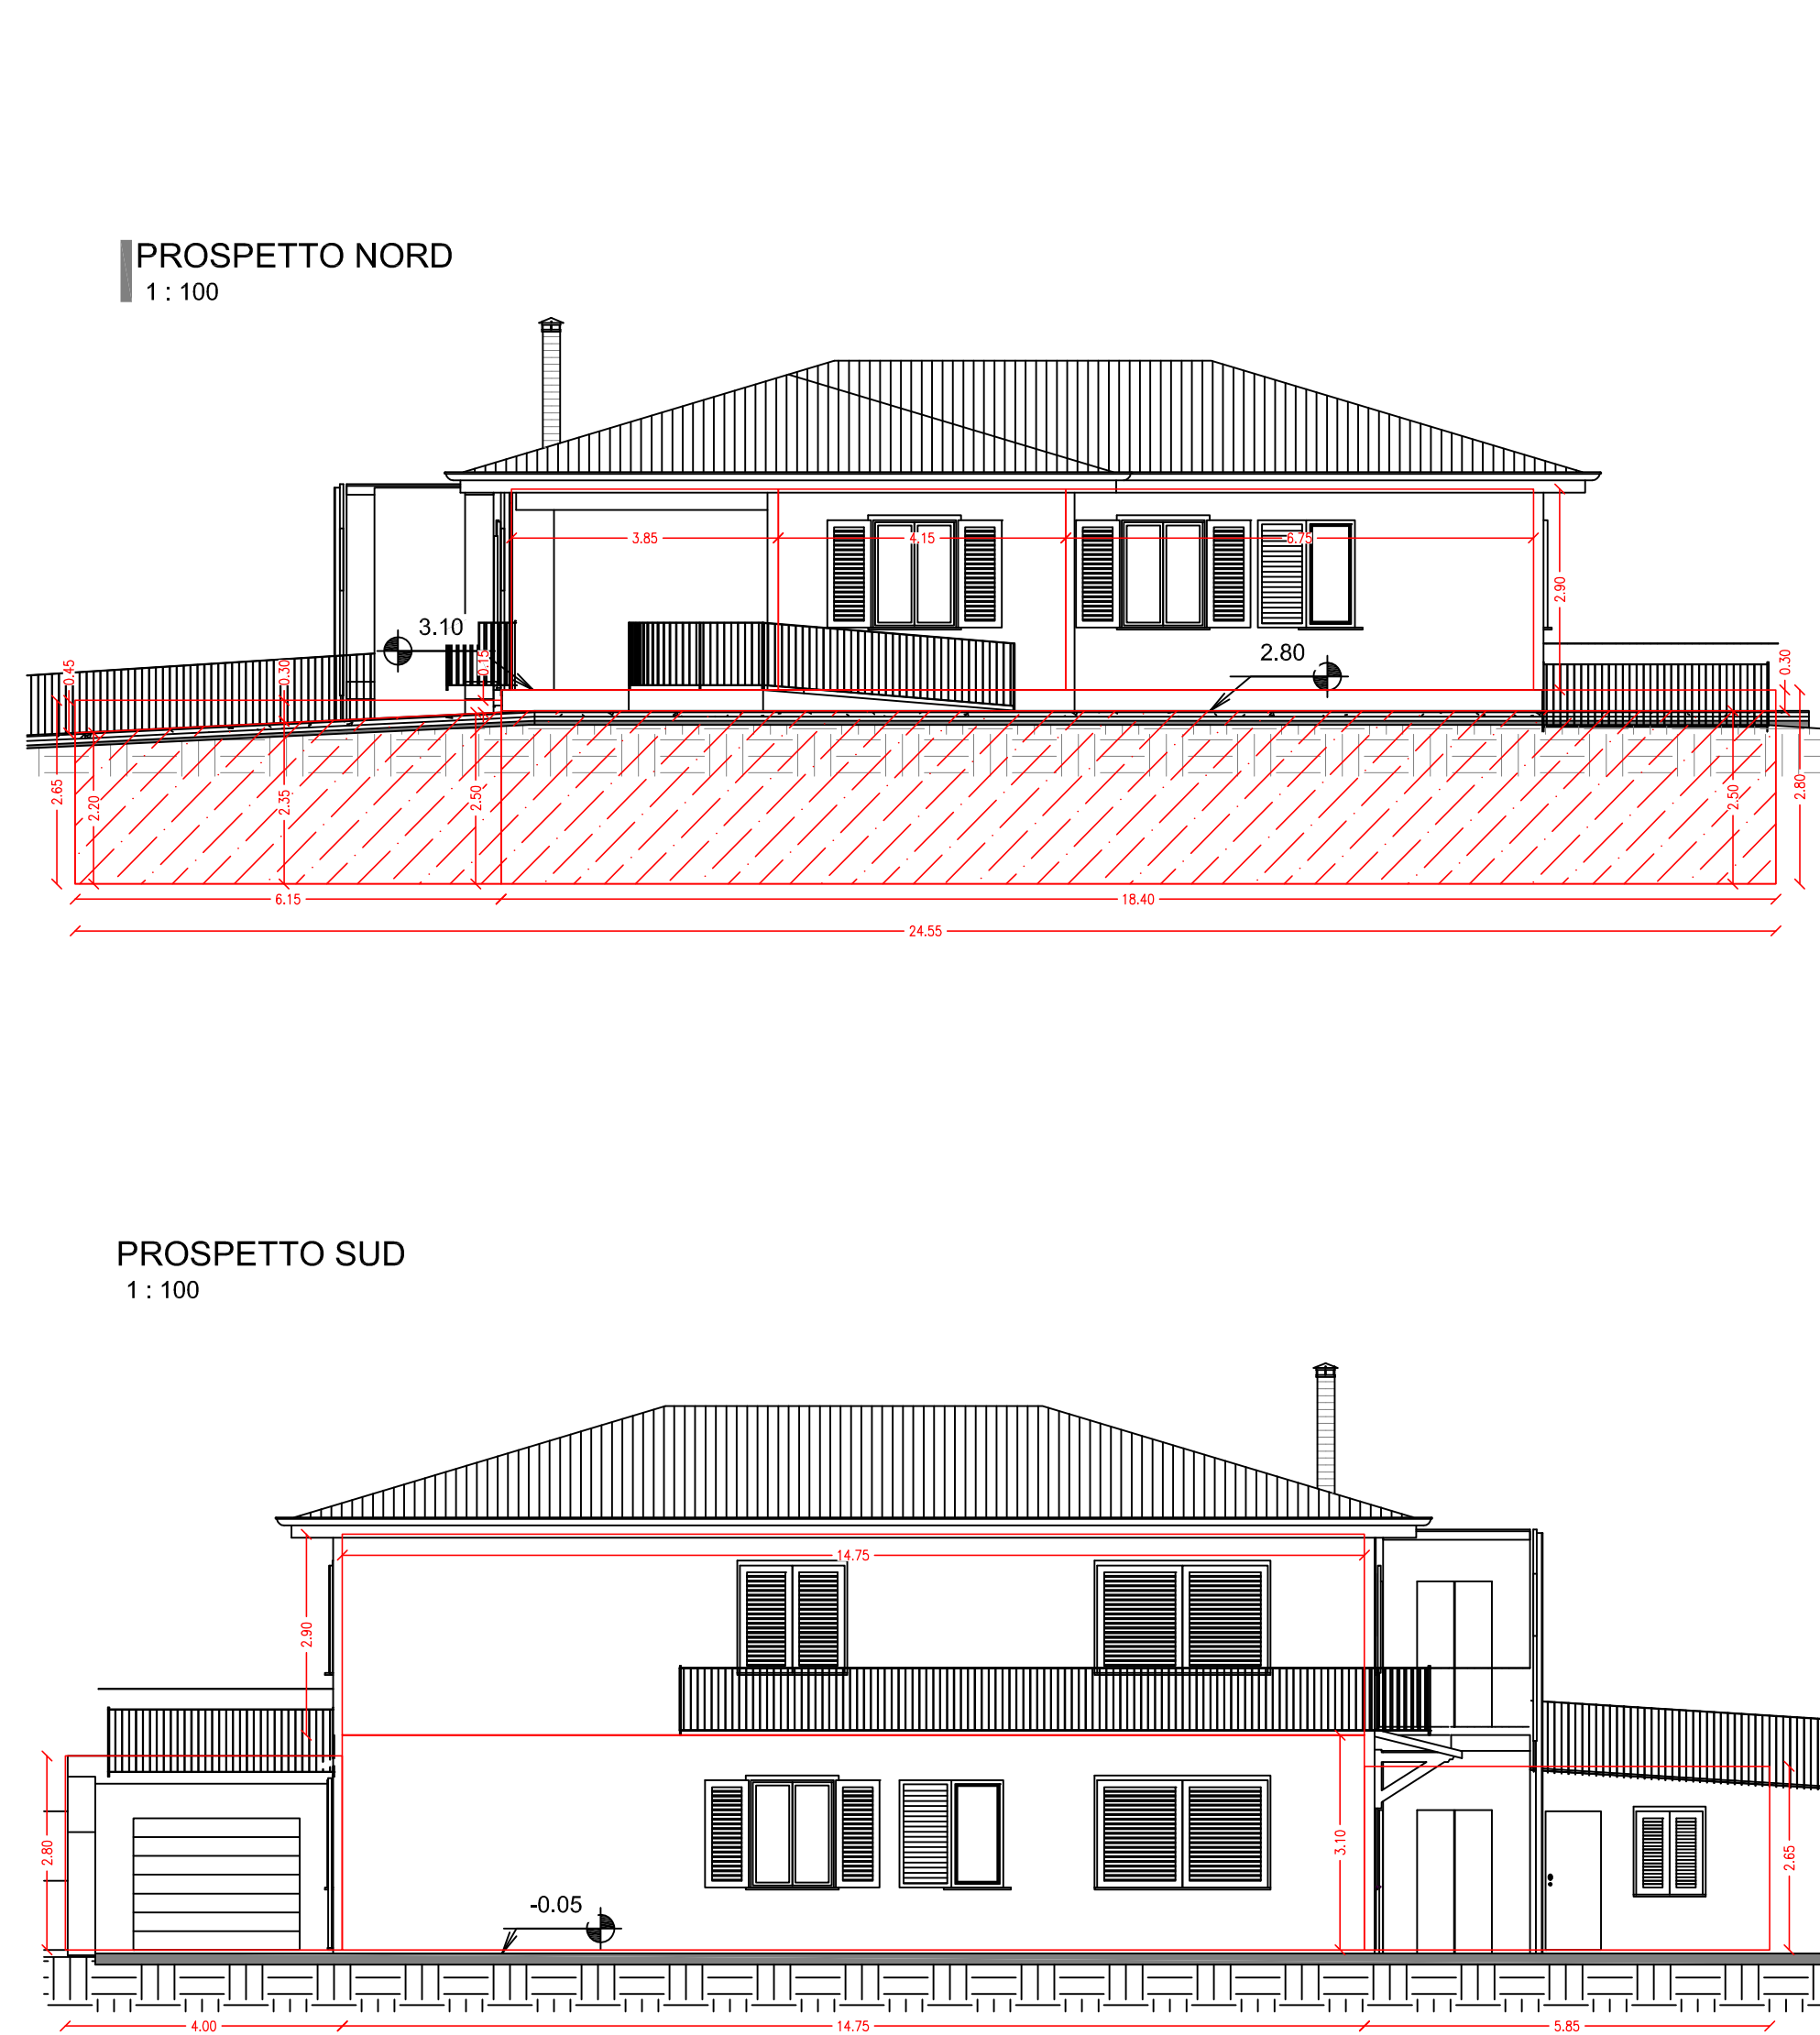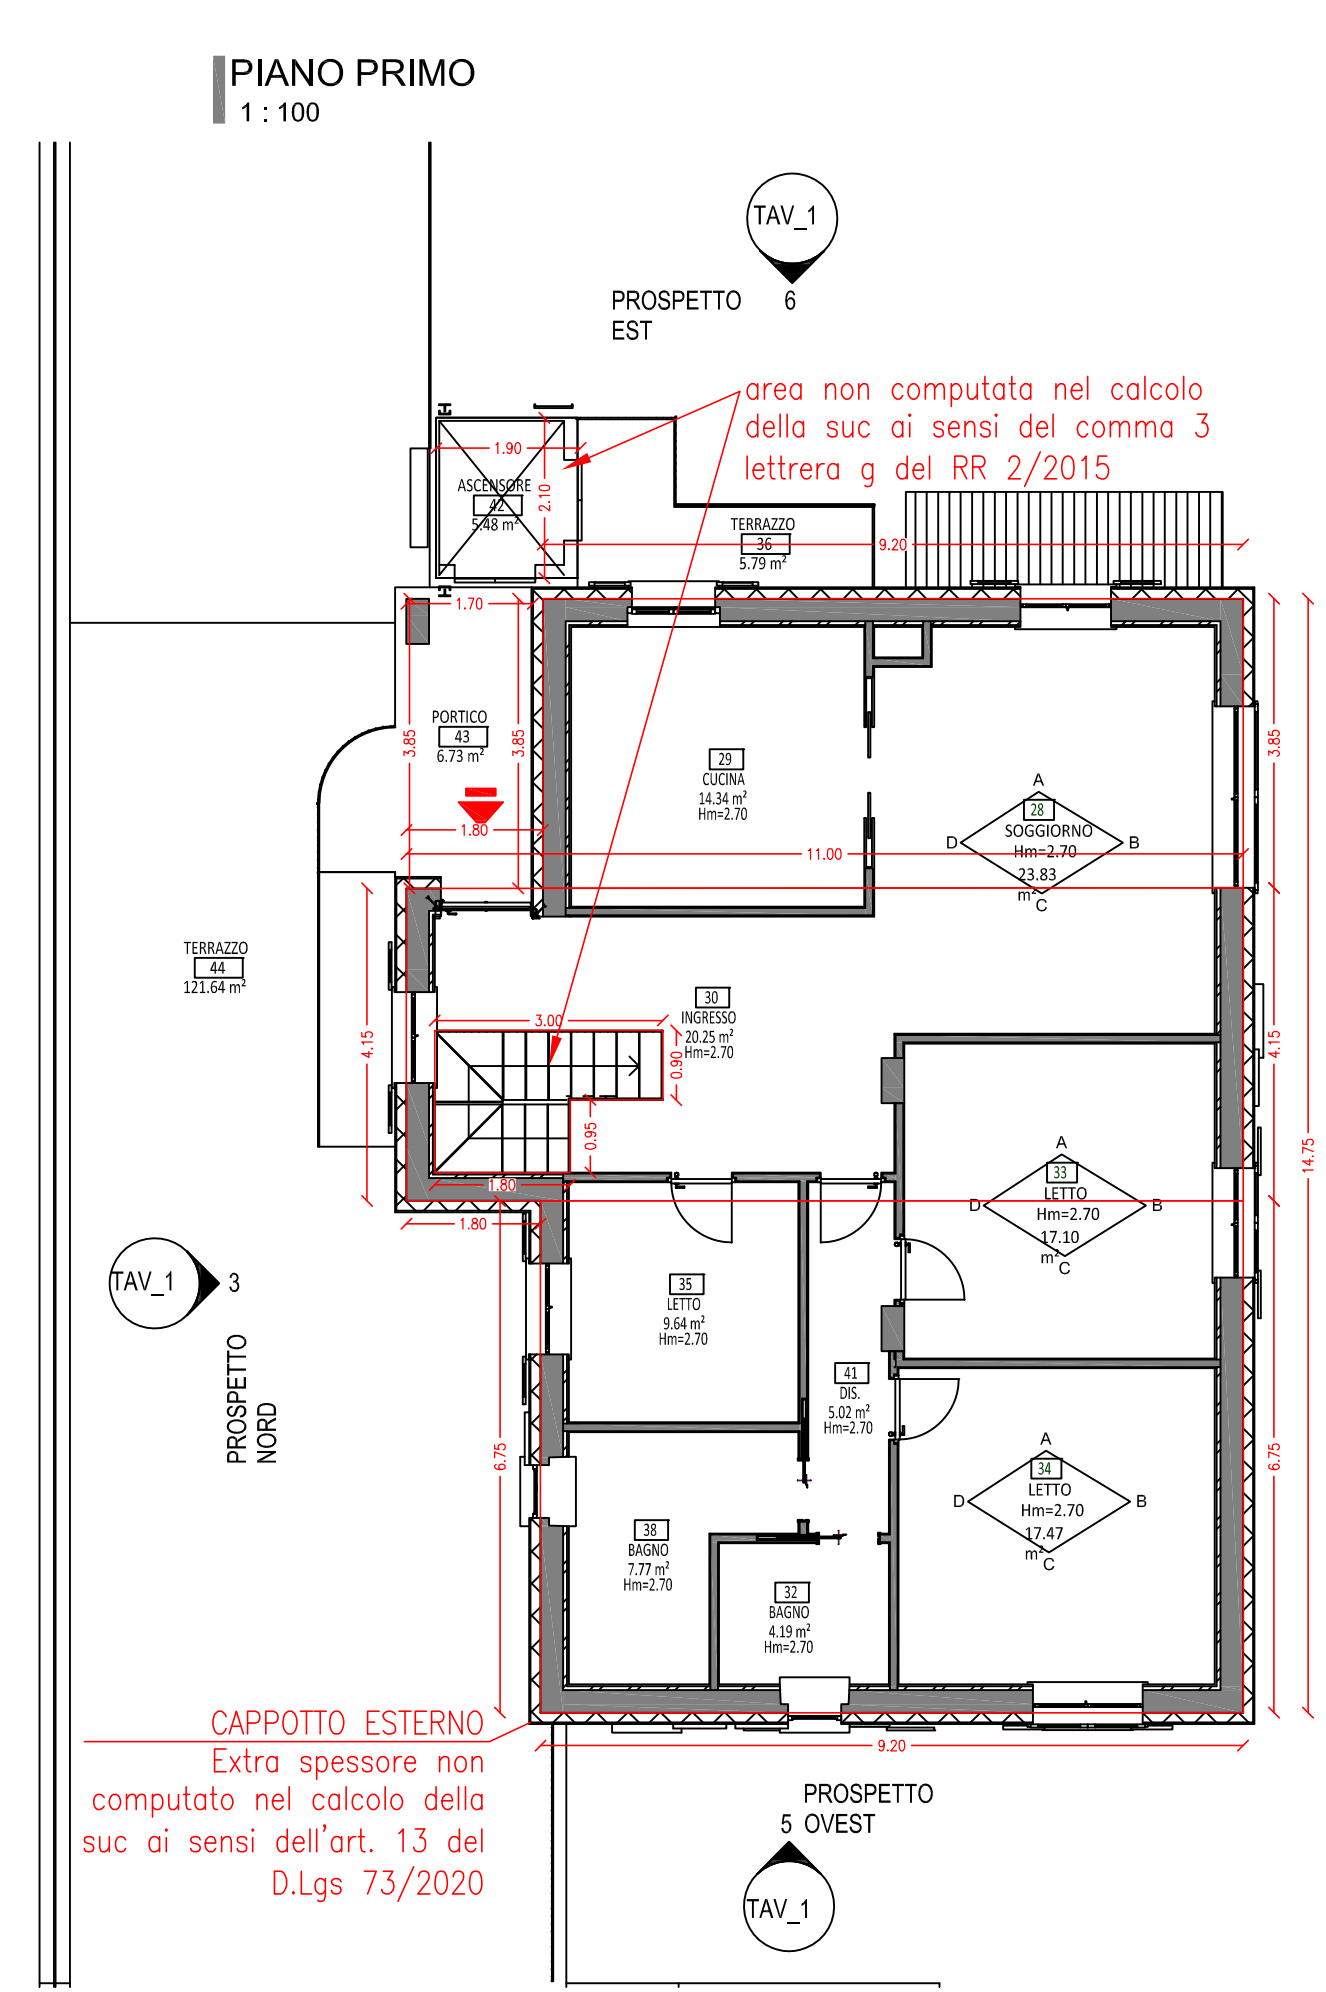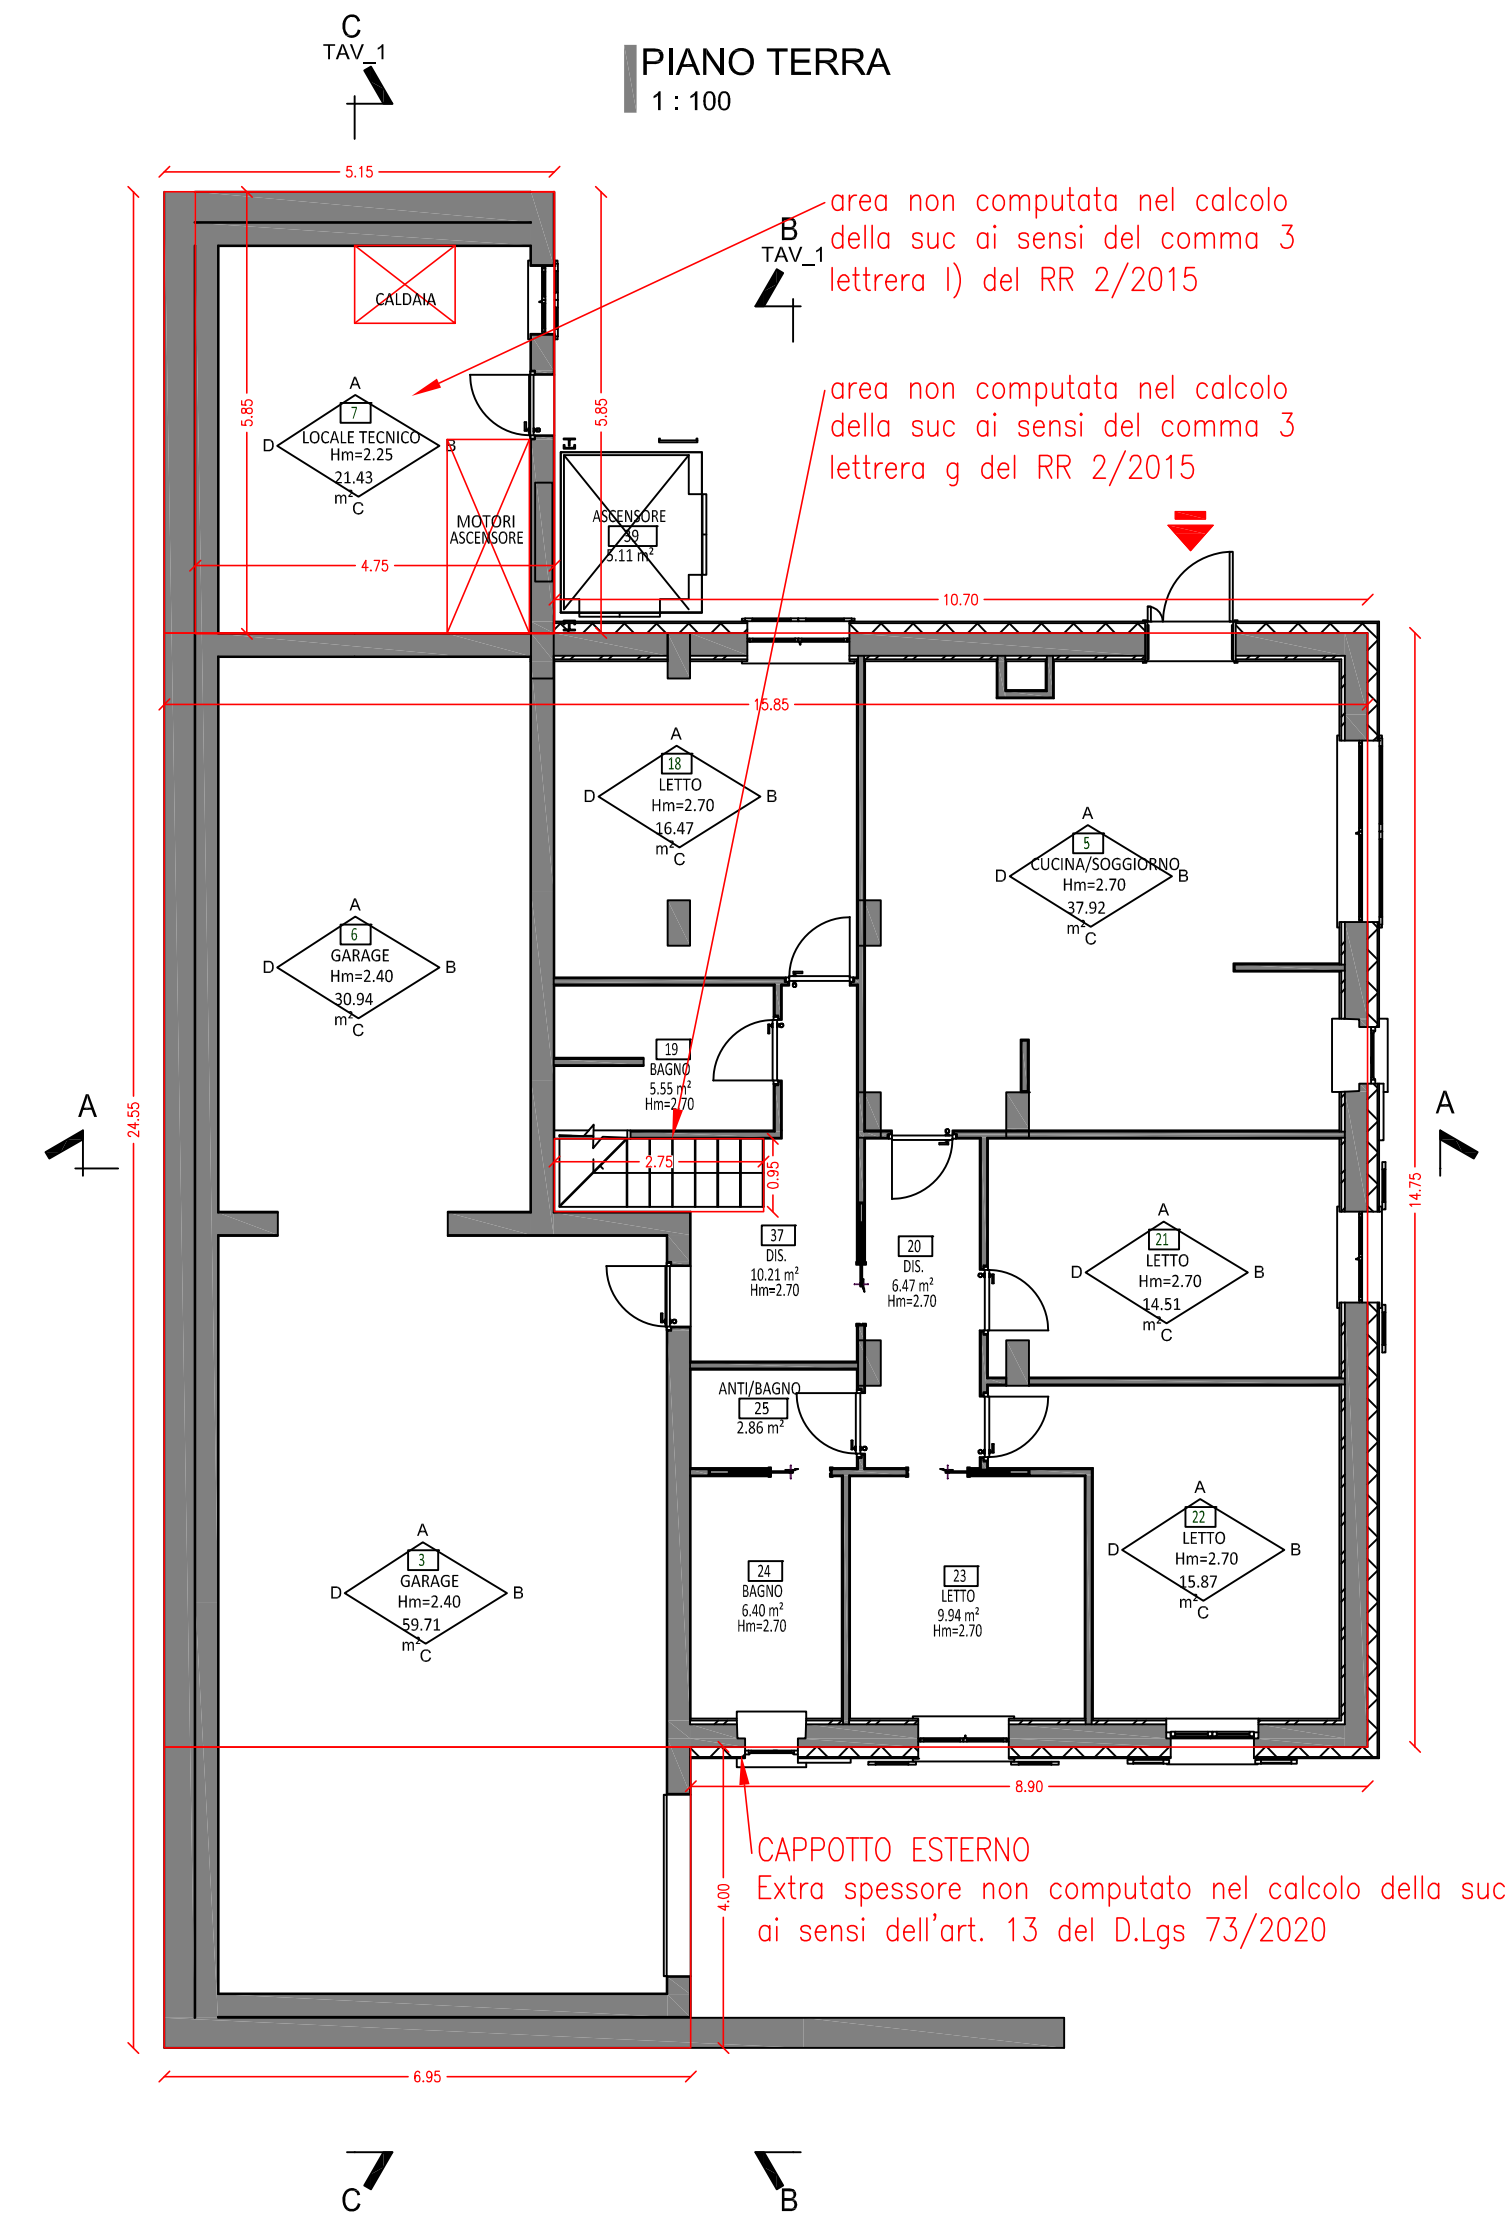

SUC=158.18+138.70=296.88 mq
V=276.90+402.40=679.30 mc

PIANO TERRA
Perimetro
5.15+5.85+10.70+14.75+8.90+4.00+6.95+24.55
=80.85 m
Superficie
=5.15x5.85+15.85x14.75+6.95x4.00
-2.75x0.95 (vano scala)
-5.85x4.75 (CT)=
=261.31 mq
Superficie Laterale SLT=233.80 mq
Ovest=6.95x2.80+8.90x3.10+3.25x0.3
Sud=4.00x2.80+14.75x3.10+5.85x2.65
Est=10.70x3.10+5.15x2.40
Nord=6.15x2.65+18.40x2.80
Superficie laterale scoperta SLS=141.53mq
Ovest=3.25x0.3+8.90x3.10
Sud=4.00x2.80+14.75x3.10+5.85x2.65
Est=10.70x3.10
Nord=6.15x0.30+18.40x0.30
SUC(PT)=261.31x^{141.53}/_{80.85}=158.18 mq
V(PT)=158.18x^{141.53}/_{80.85}=276.90 mc

PIANO PRIMO
Perimetro
9.20+14.75+9.20+6.75+1.80+4.15+1.80+3.85=
=51.50 m
Superficie
=9.20x3.85+4.15x11.00+6.75x9.20
-[(1.80x0.95+3x0.90] (vano scala)
=138.76 mq
Superficie laterale scoperta SLS=149.35 mq
Ovest=(9.20+1.80)x2.90
Sud=14.75x2.90
Est=(9.20+1.80)x2.90
Nord=(3.85+4.15+6.75)x2.90
SUC(P1)=138.76 mq
V(P1)=138.76x^{149.35}/_{51.50}=402.40 mc
Portico
Superficie=1.70x3.70=6.29 mq
non computato nel calcolo di suc e volume
ai sensi dell'art. 17 comma 3 lettera e
del RR 2/2015

STUDIO TECNICO BASILI
Dott. Geom. Federico Basili

Via della Stazione 27 - Norcia (PG) Tel. 0743/816684 - Fax. 0743/394519 - mail: studiobasili@bassesas.eu

OGGETTO: Ristrutturazione edilizia con demolizione e ricostruzione di fabbricato esistente destinato a civile abitazione e pertinenza interna danneggiati dagli eventi sismici del 2016 e successivi





COMMITTENTE DELEGATO: **Sig.r Ferminelli Augusto**

ELAB.: TAV.N°: **CALCOLO SUC E VOLUME**
DOC.: **SP.01.03** **STATO DI PROGETTO**
-Piante, Prospetti, Sezioni.

UBICAZIONE: Norcia - Via Germania

SCALA: 1:100 DATA:

PROGETTISTI:
Geom. Federico
BASILI

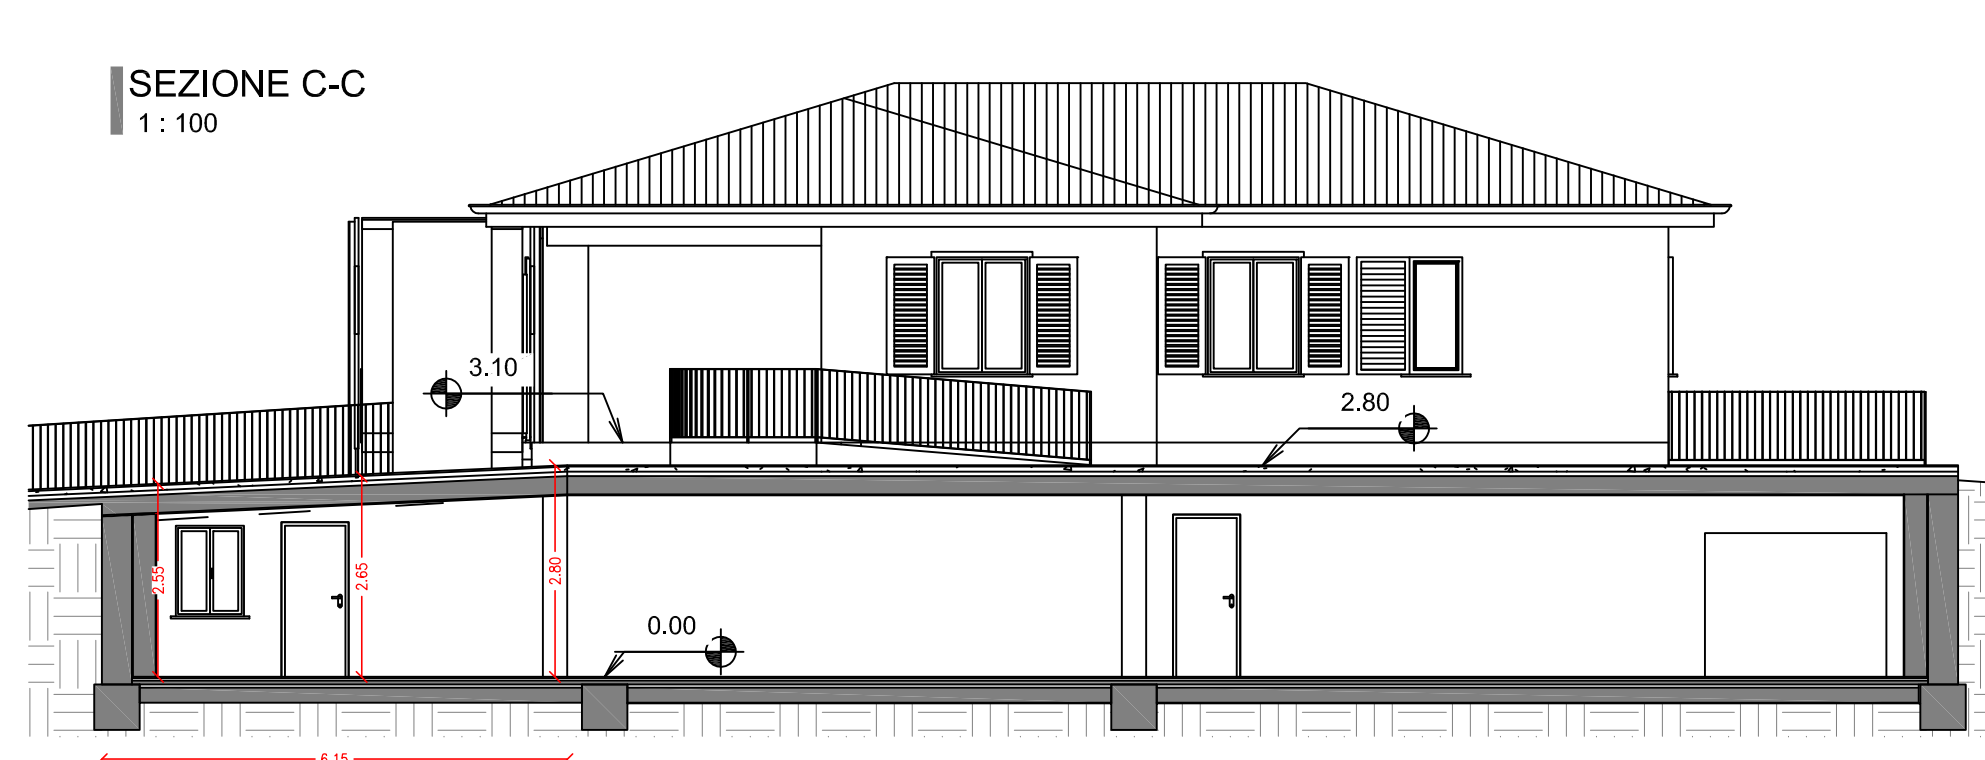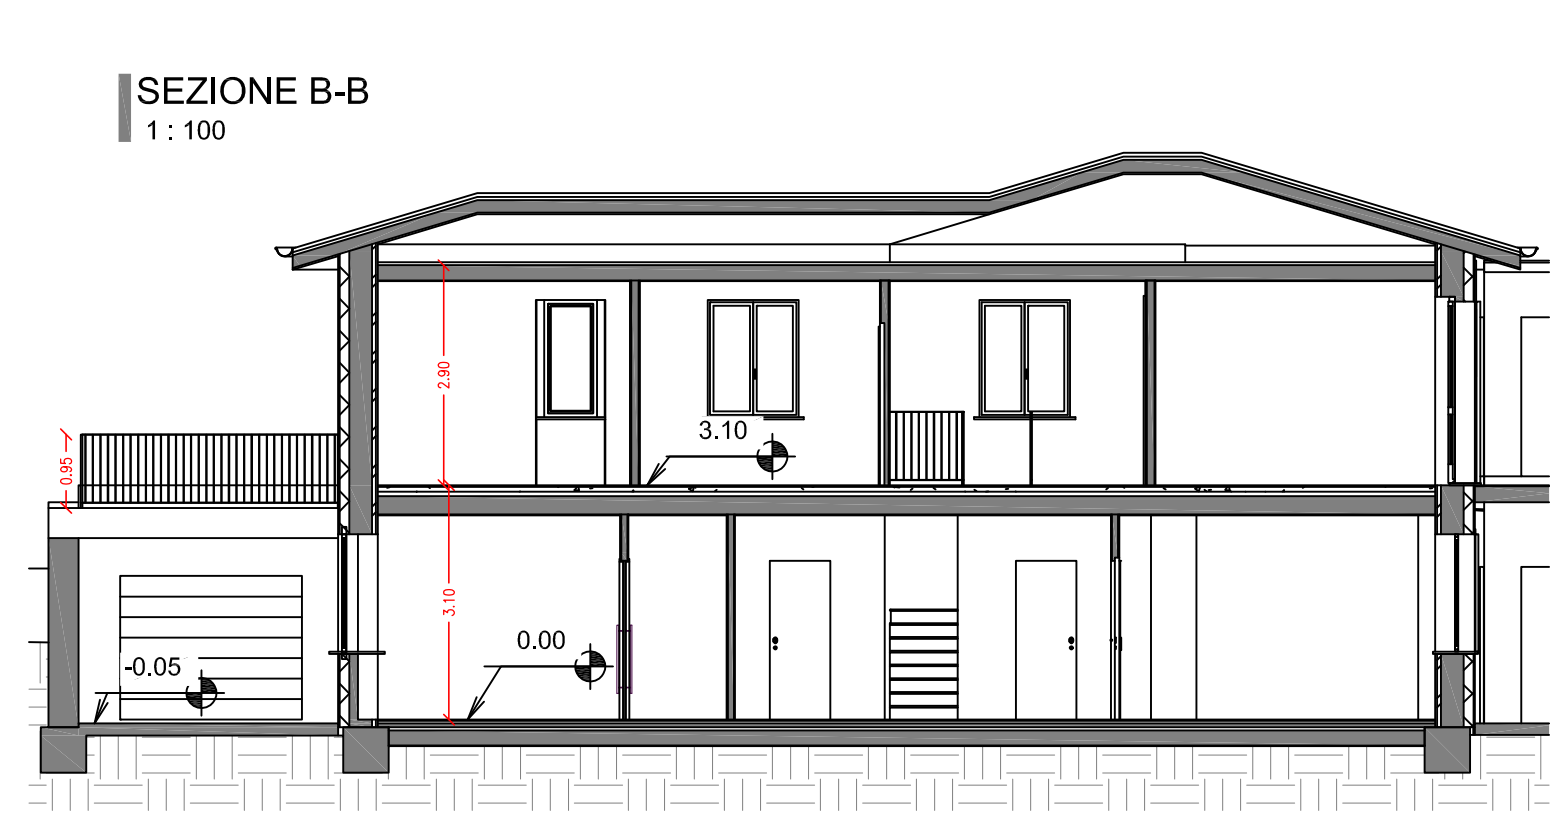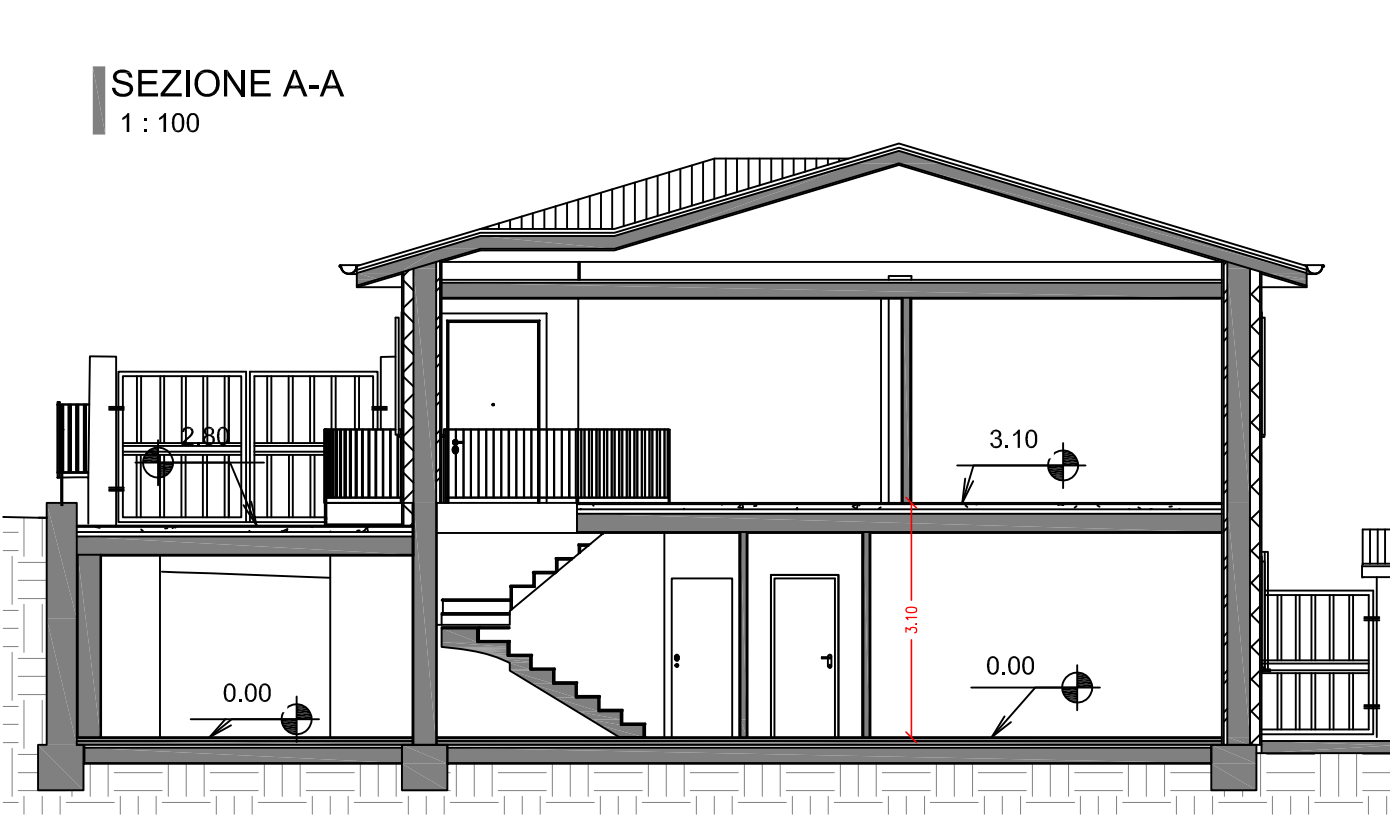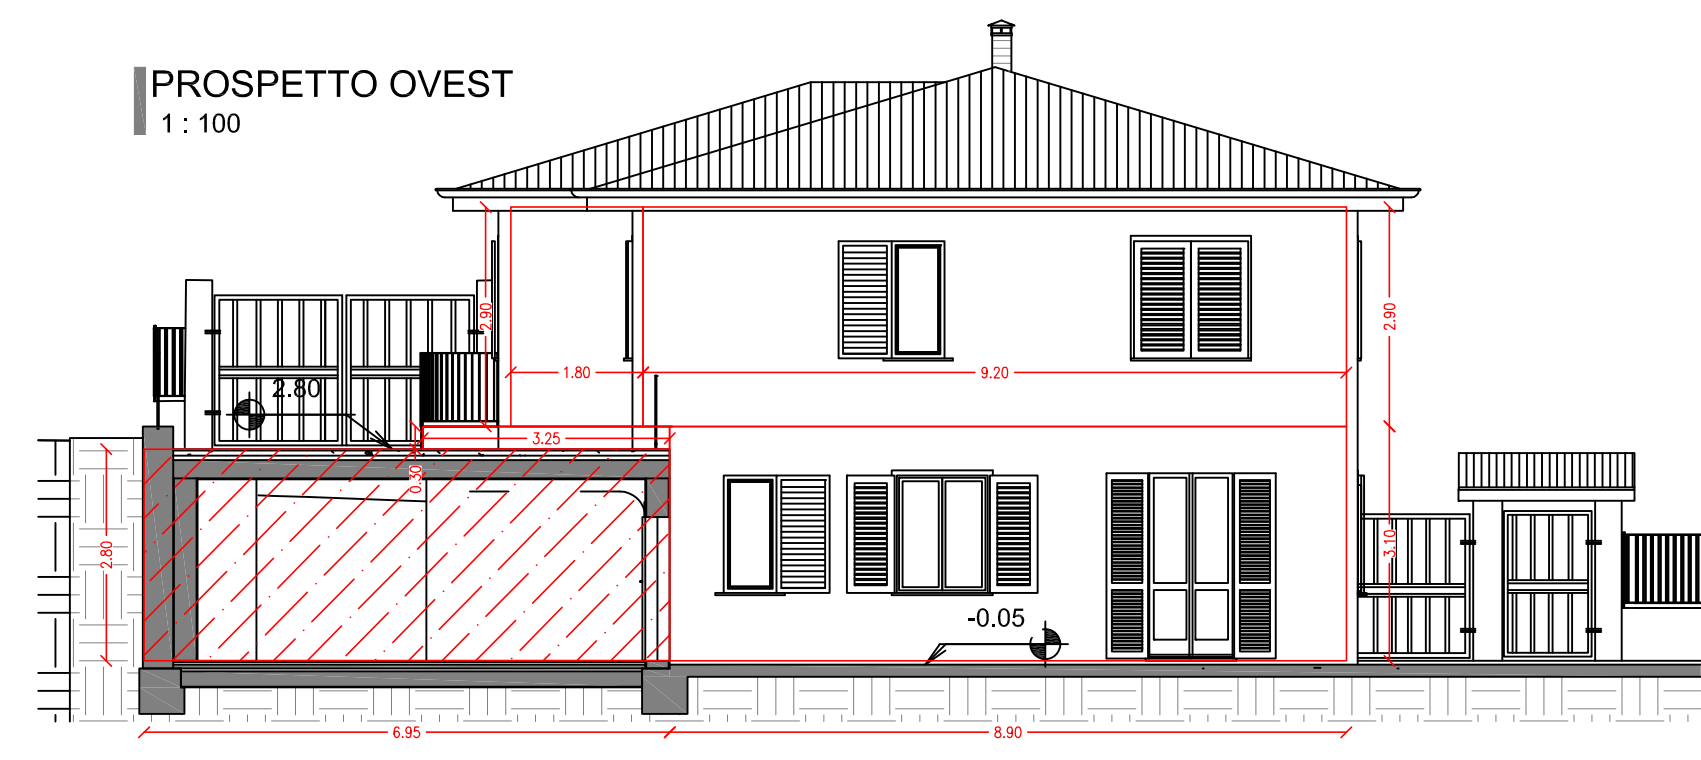

STUDIO TECNICO BASILI

Dott. Geom. Federico Basili

Via della Stazione 27 - Norcia (PG) Tel. 0743/816684 - Fax. 0743/394519 - mail: studiobasili@basesas.eu



OGGETTO: INTERVENTO DI CONSERVAZIONE DEL PATRIMONIO EDILIZIO ESISTENTE TRAMITE DEMOLIZIONE E RICOSTRUZIONE DI UN IMMOBILE GRAVEMENTE DANNEGGIATO DAL SISMA DEL 2016 CON L.O. L4, DESTINATO AD ABITAZIONI ED ACCESSORI DELLA RESIDENZA – OC 107 art. 5 c.4

COMMITTENTE DELEGATO: Sig.r Ferminelli Augusto

ELAB.:

TAV.N°:

DOC.:

SP.01.04

LINEA VITA

UBICAZIONE: Norcia - Via Germania

PROGETTISTI:

Geom. Federico
BASILI





 ANCORAGGIO DI ESTREMITA' SU PIASTRA (Tipo C)

 ANCORAGGIO INTERMEDIO SU PIASTRA (Tipo C)

 FINE CORSA SU LINEA FLESSIBILE (Tipo C)

 DISPOSITIVO RIDUTTORE "DISSIPATORE" (Tipo C)

 LINEA FLESSIBILE DI ANCORAGGIO (Tipo C)

 ACCESSO IN COPERTURA


 A2/D/C PUNTO DI DEVIAZIONE/ANCORAGGIO DOPPIO SU COLMO (Tipo A)

 A2/S/F PUNTO DI DEVIAZIONE/ANCORAGGIO SINGOLO SU FALDA (Tipo A)

 A1 PUNTO DI ANCORAGGIO SINGOLO SU PARETE (Tipo A)

 FALDA OGGETTO DI INTERVENTO

 FALDA NON OGGETTO DI INTERVENTO

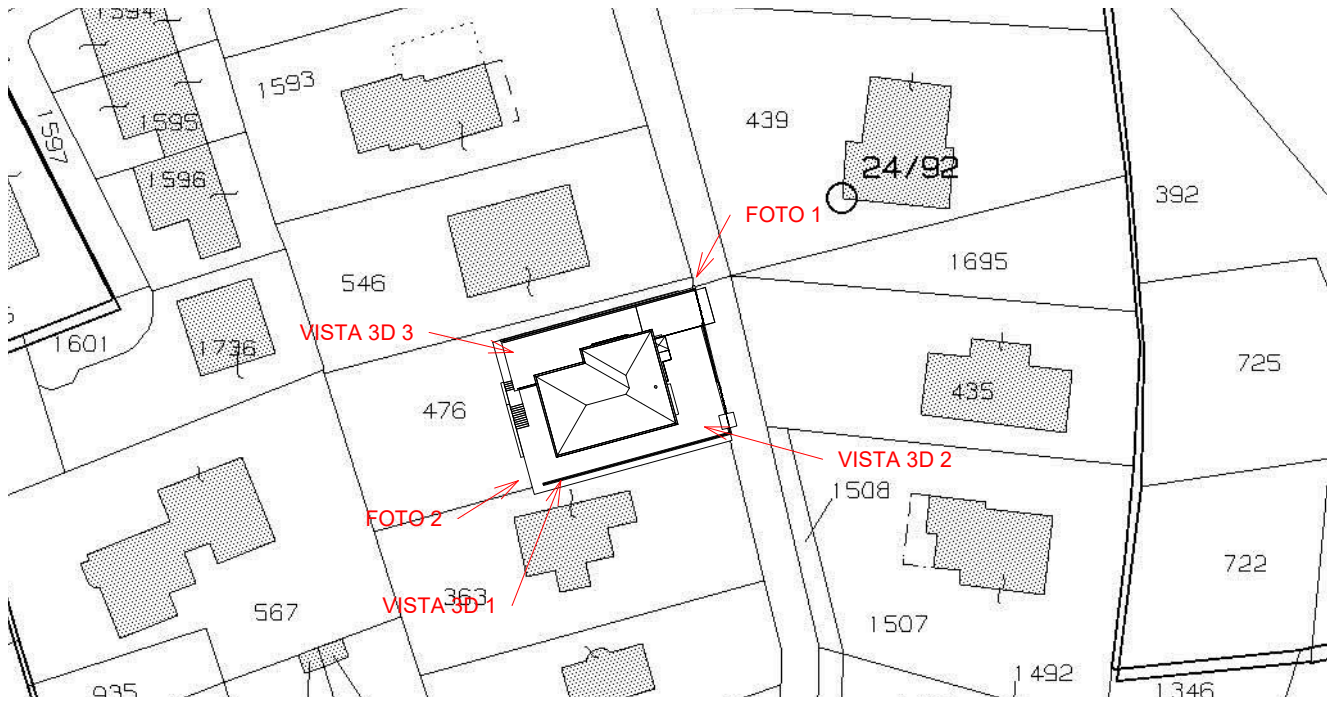

2 PLANIMETRIA CON PUNTI DI PRESA
1 : 1000



FOTO 1 - ANTE OPERAM



FOTOINSERIMENTO 1 - POST OPERAM



VISTA 3D 1



VISTA 3D 2



VISTA 3D 3



FOTO 2 - ANTE OPERAM




FOTOINSERIMENTO 2 - POST OPERAM

STUDIO TECNICO BASILI	
Dott. Geom. Federico Basili	
Via della Stazione 27 - Norcia (PG) Tel. 0743/816684 - Fax. 0743/394519 - mail: studiobasili@basesas.eu	
OGGETTO: Ristrutturazione edilizia con demolizione e ricostruzione di fabbricato esistente destinato a civile abitazione e pertinenza interna danneggiati dagli eventi sismici del 2016 e successivi	
COMMITTENTE DELEGATO: Sig.r Ferminelli Augusto	
ELAB.:	TAV.N°:
DOC.:	SP.01.05
PROGETTO ARCHITETTONICO -Viste 3D e Fotoinserimenti	
UBICAZIONE: Norcia - Via Germania	
SCALA: 1:100	DATA:
PROGETTISTI: Geom. Federico BASILI	

STUDIO TECNICO BASILI

Dott. Geom. Federico Basili

Via della Stazione 27 - Norcia (PG) Tel. 0743/616664 - Fax. 0743/594519 - mail: studiobasili@basiliasp.it

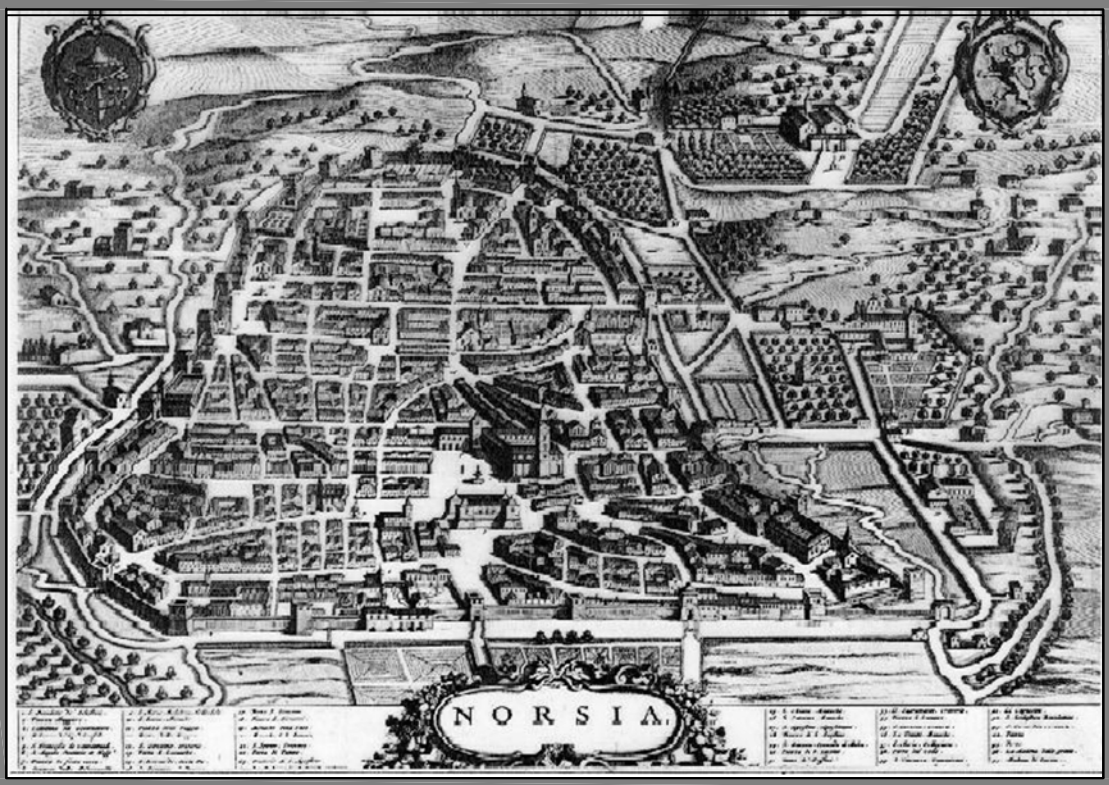

OGGETTO: Ristrutturazione edilizia con demolizione e ricostruzione di fabbricato esistente destinato a civile abitazione e pertinenza interna danneggiati dagli eventi sismici del 2016 e successivi

COMMITTENTE DELEGATO: Sig.r Ferminelli Augusto


ELAB.: TAV.N°: SOVRAPPOSIZIONE STATO ATTUALE/PROGETTO

DOC.: SP.01.07 -Piante, Prospetti, Sezioni.


UBICAZIONE: Norcia - Via Germania

SCALA: 1:100 DATA:


PROGETTISTI: Geom. Federico BASILI

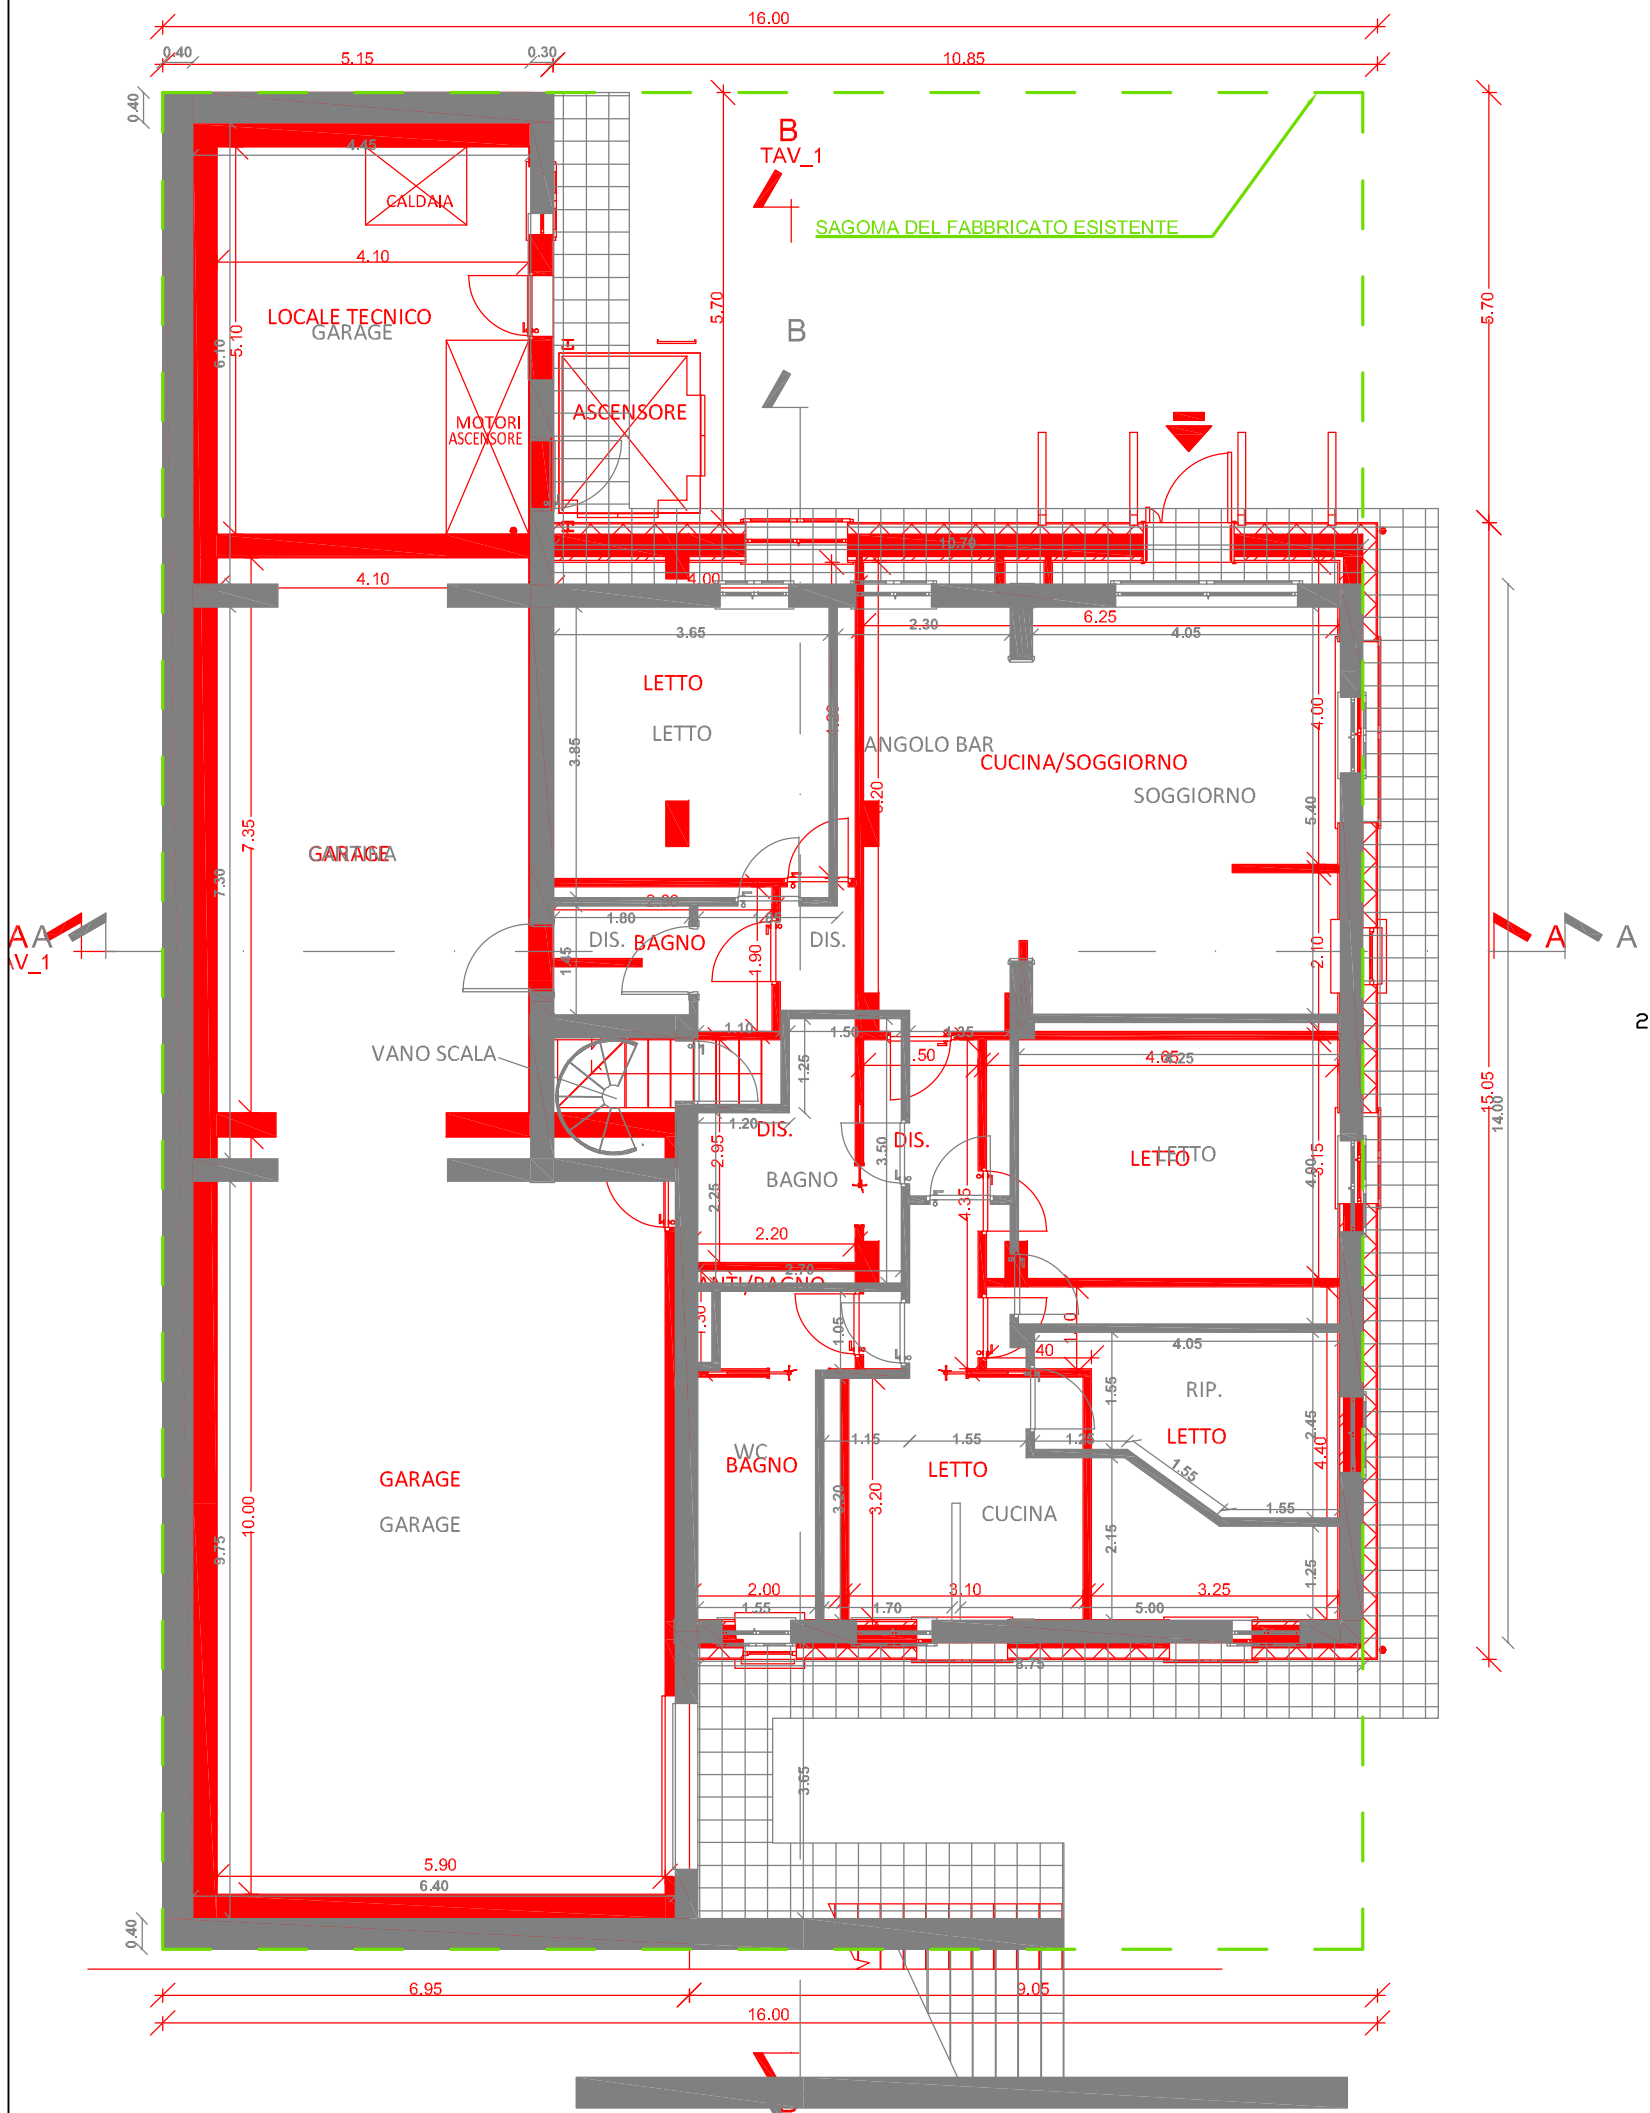


1 | 01-PIANO SEMINTERRATO
1 : 100

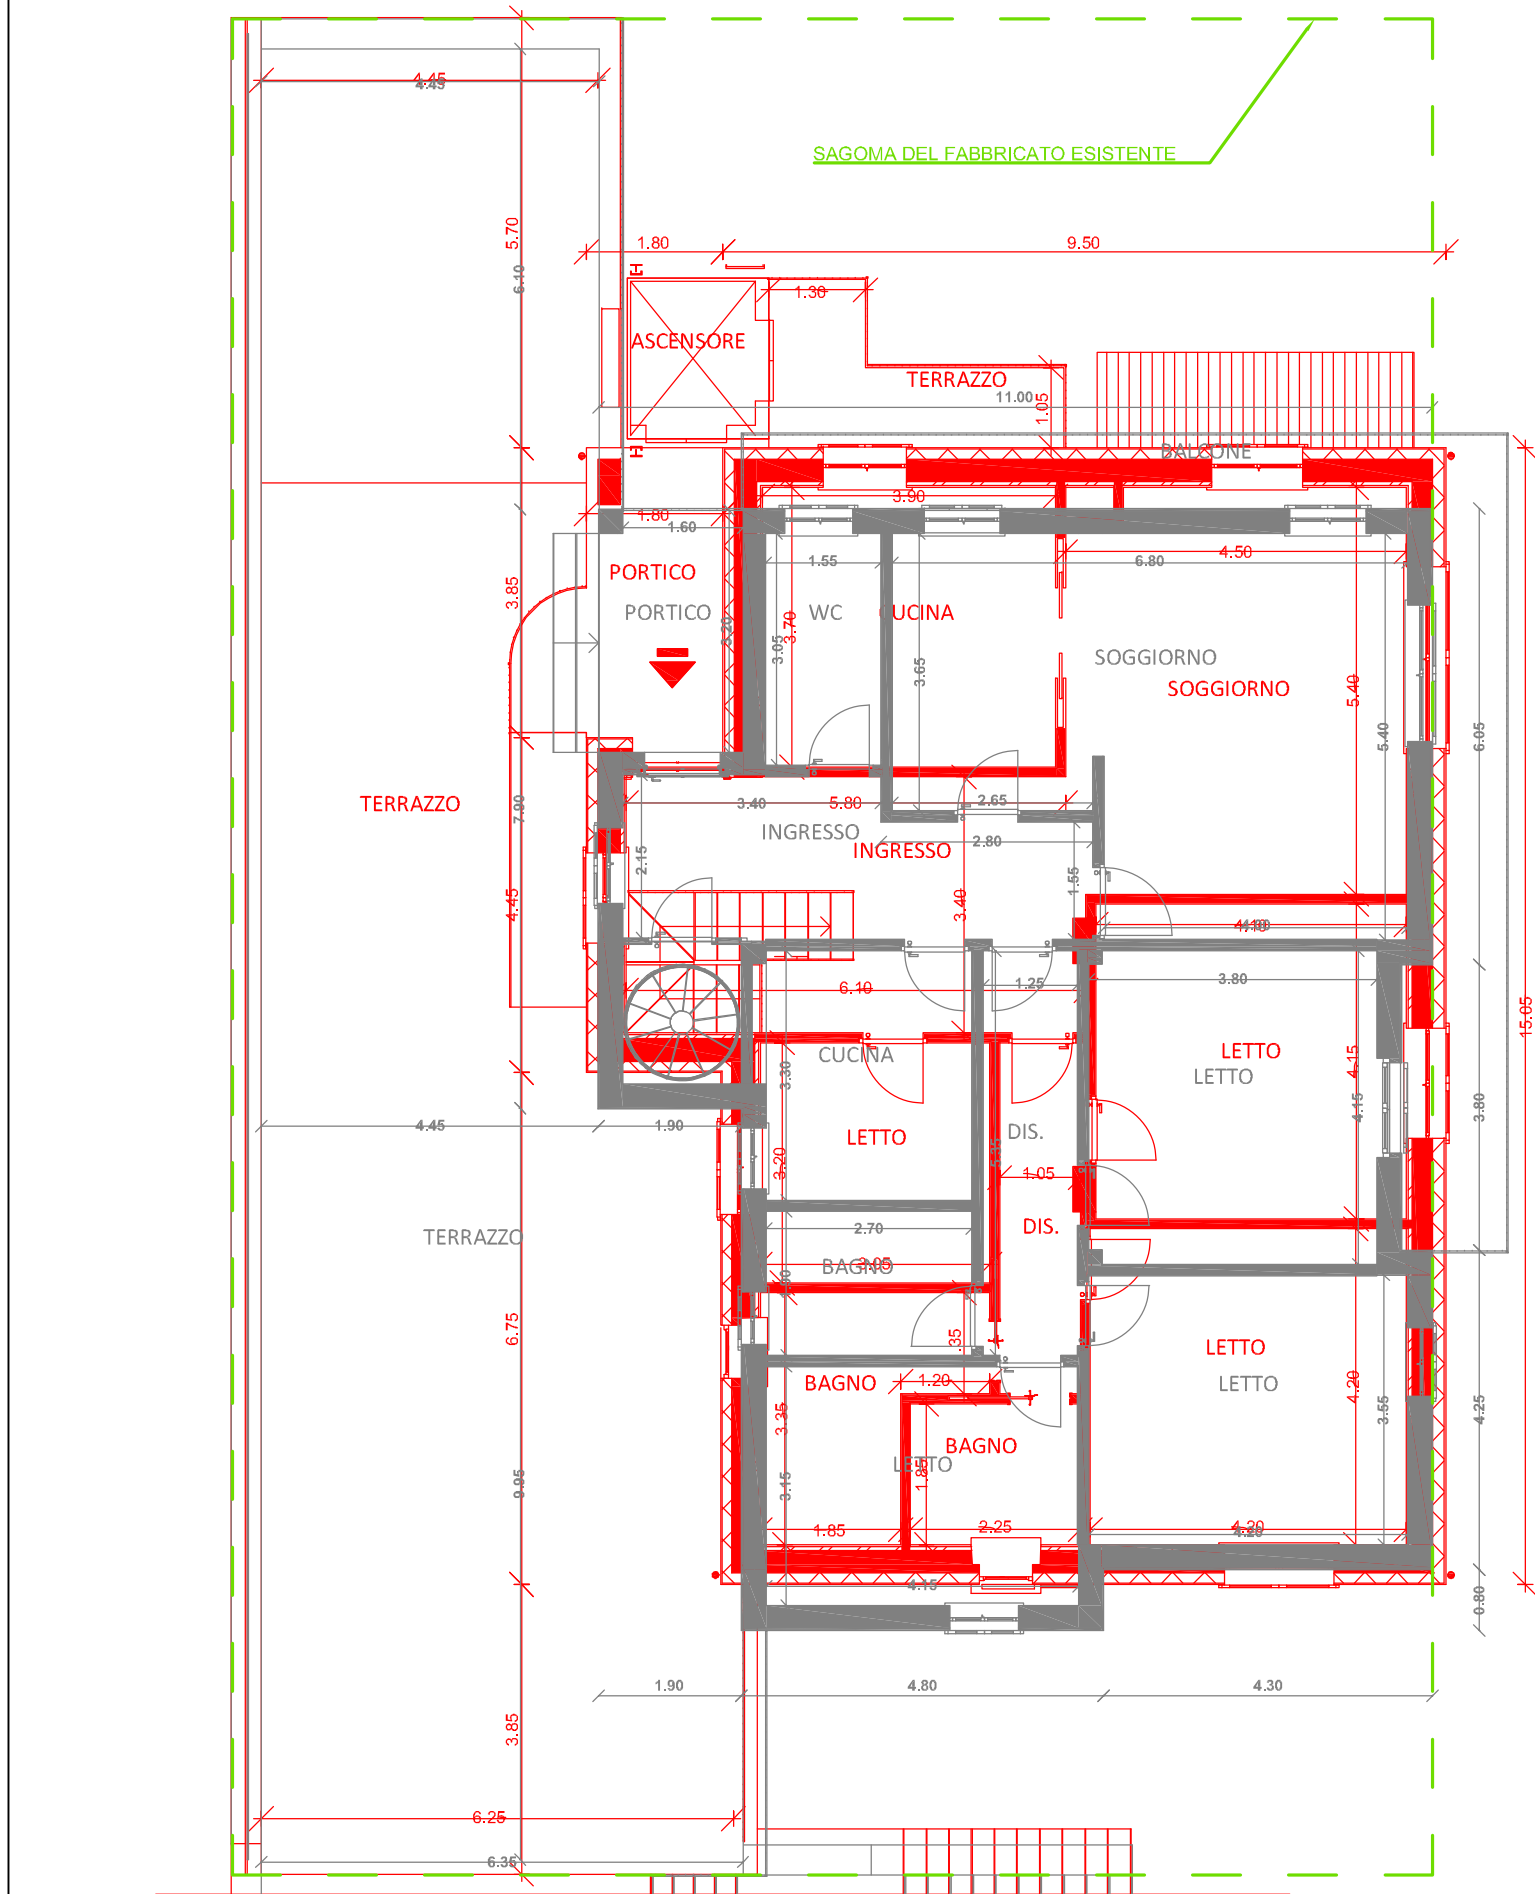


2 | 02-PIANO TERRA
1 : 100

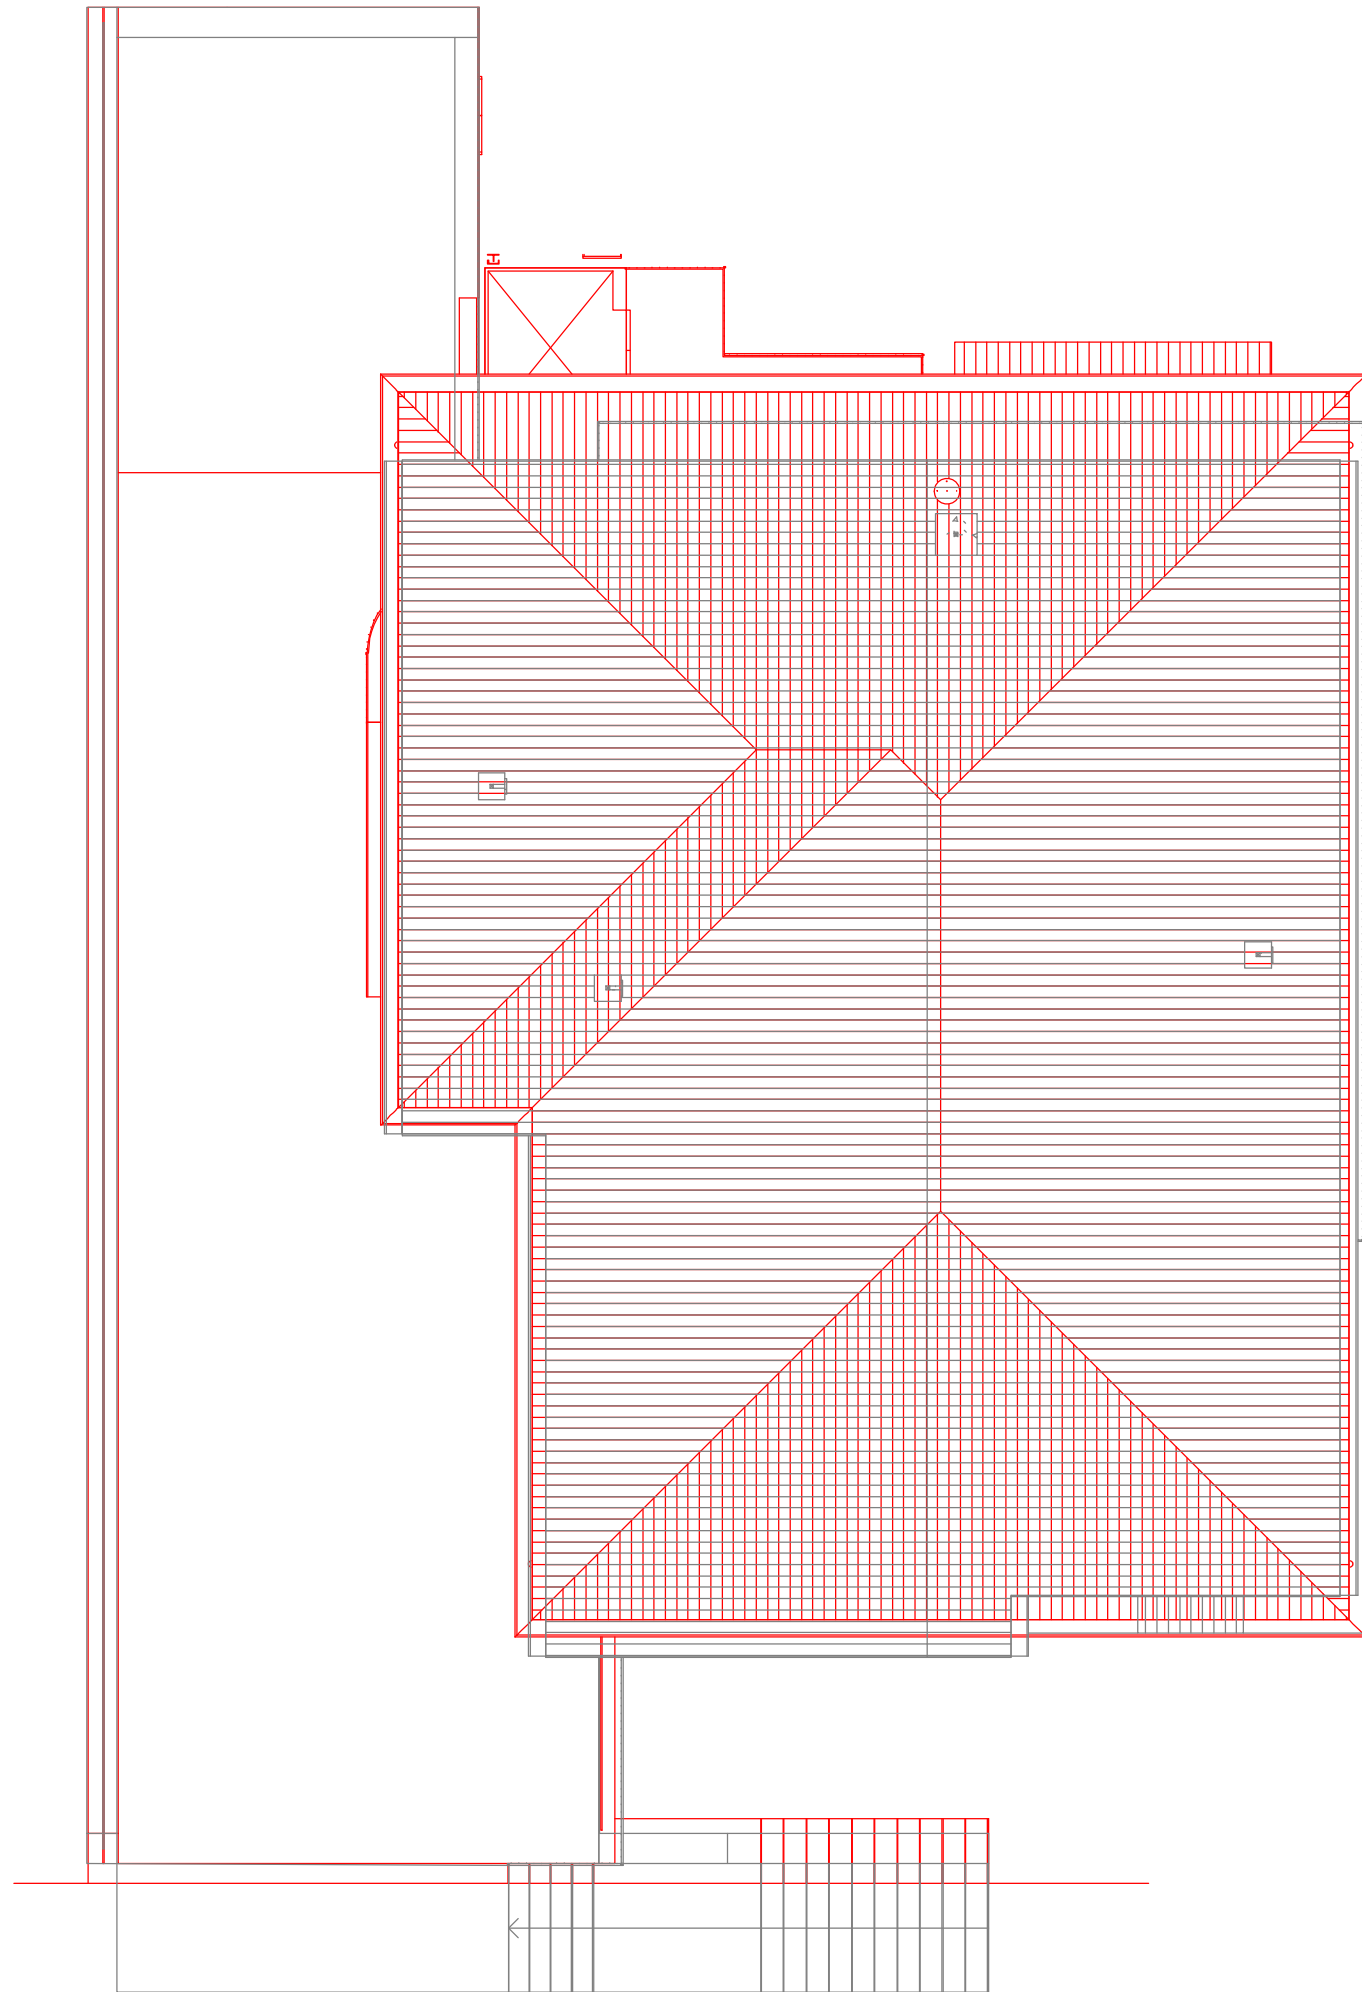



3 | 03-COPERTURA
1 : 100

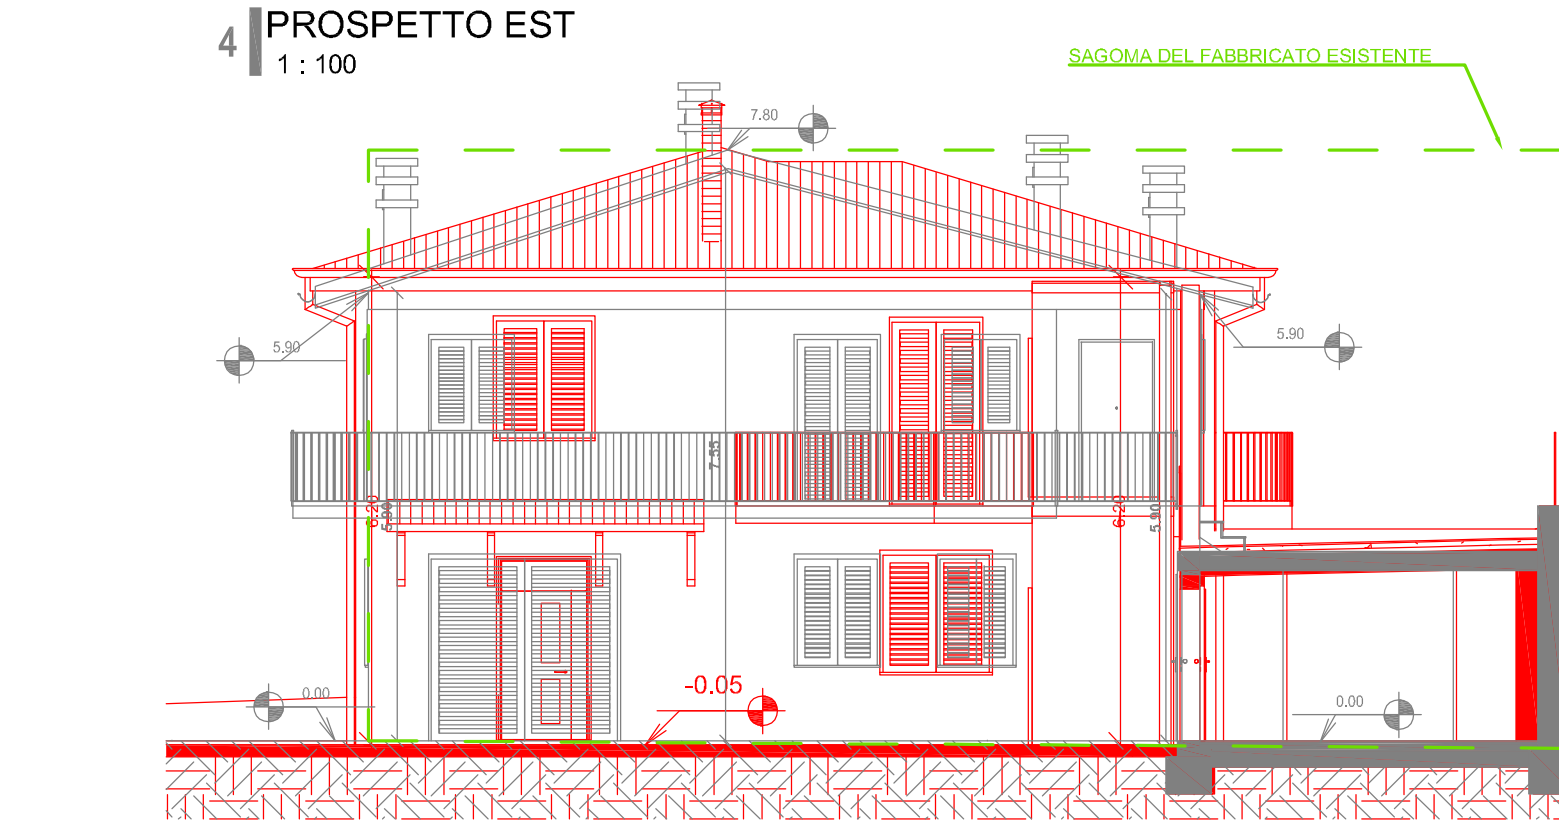


4 | PROSPETTO EST
1 : 100

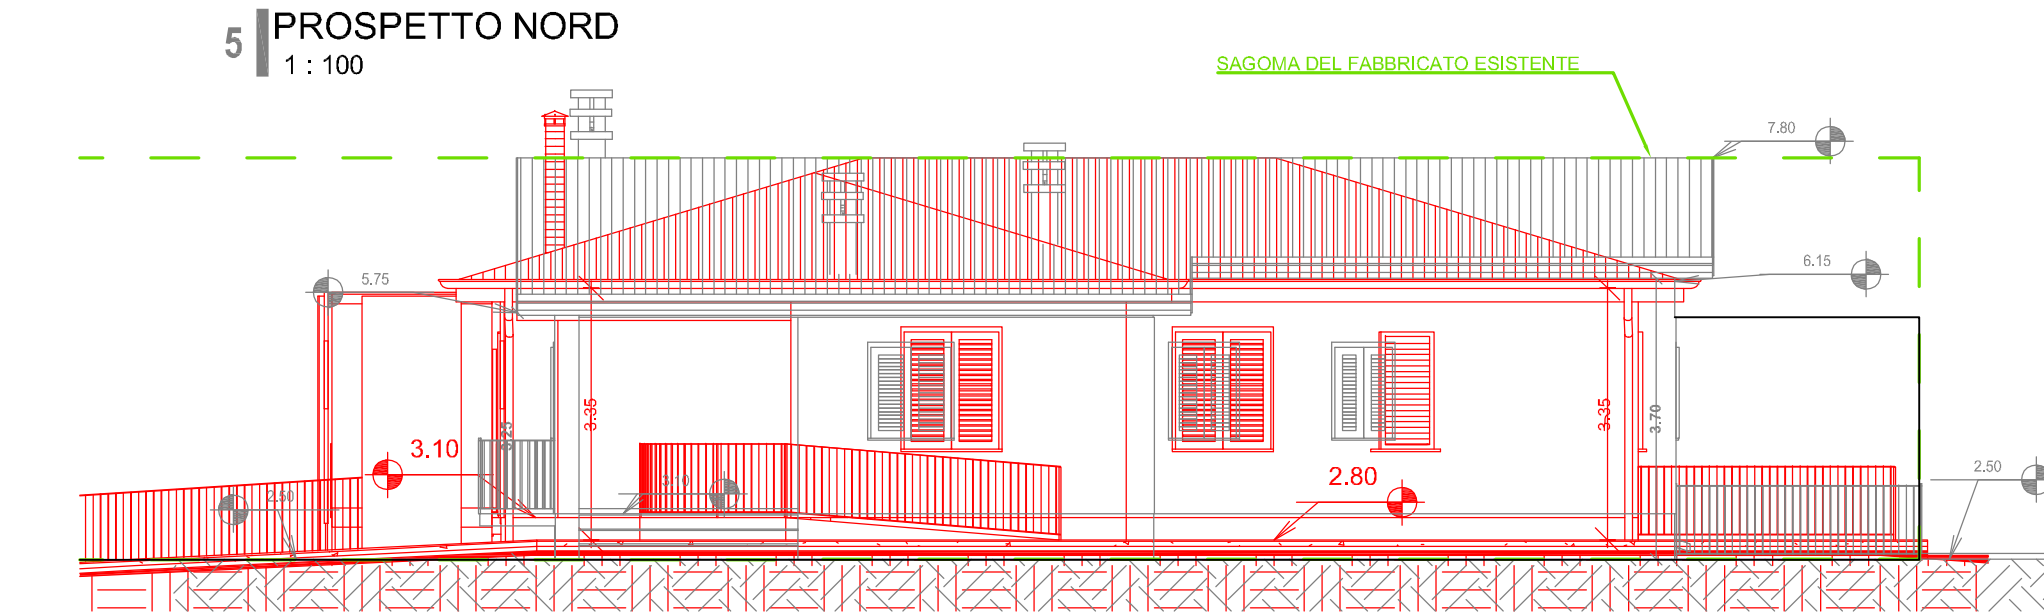


5 | PROSPETTO NORD
1 : 100

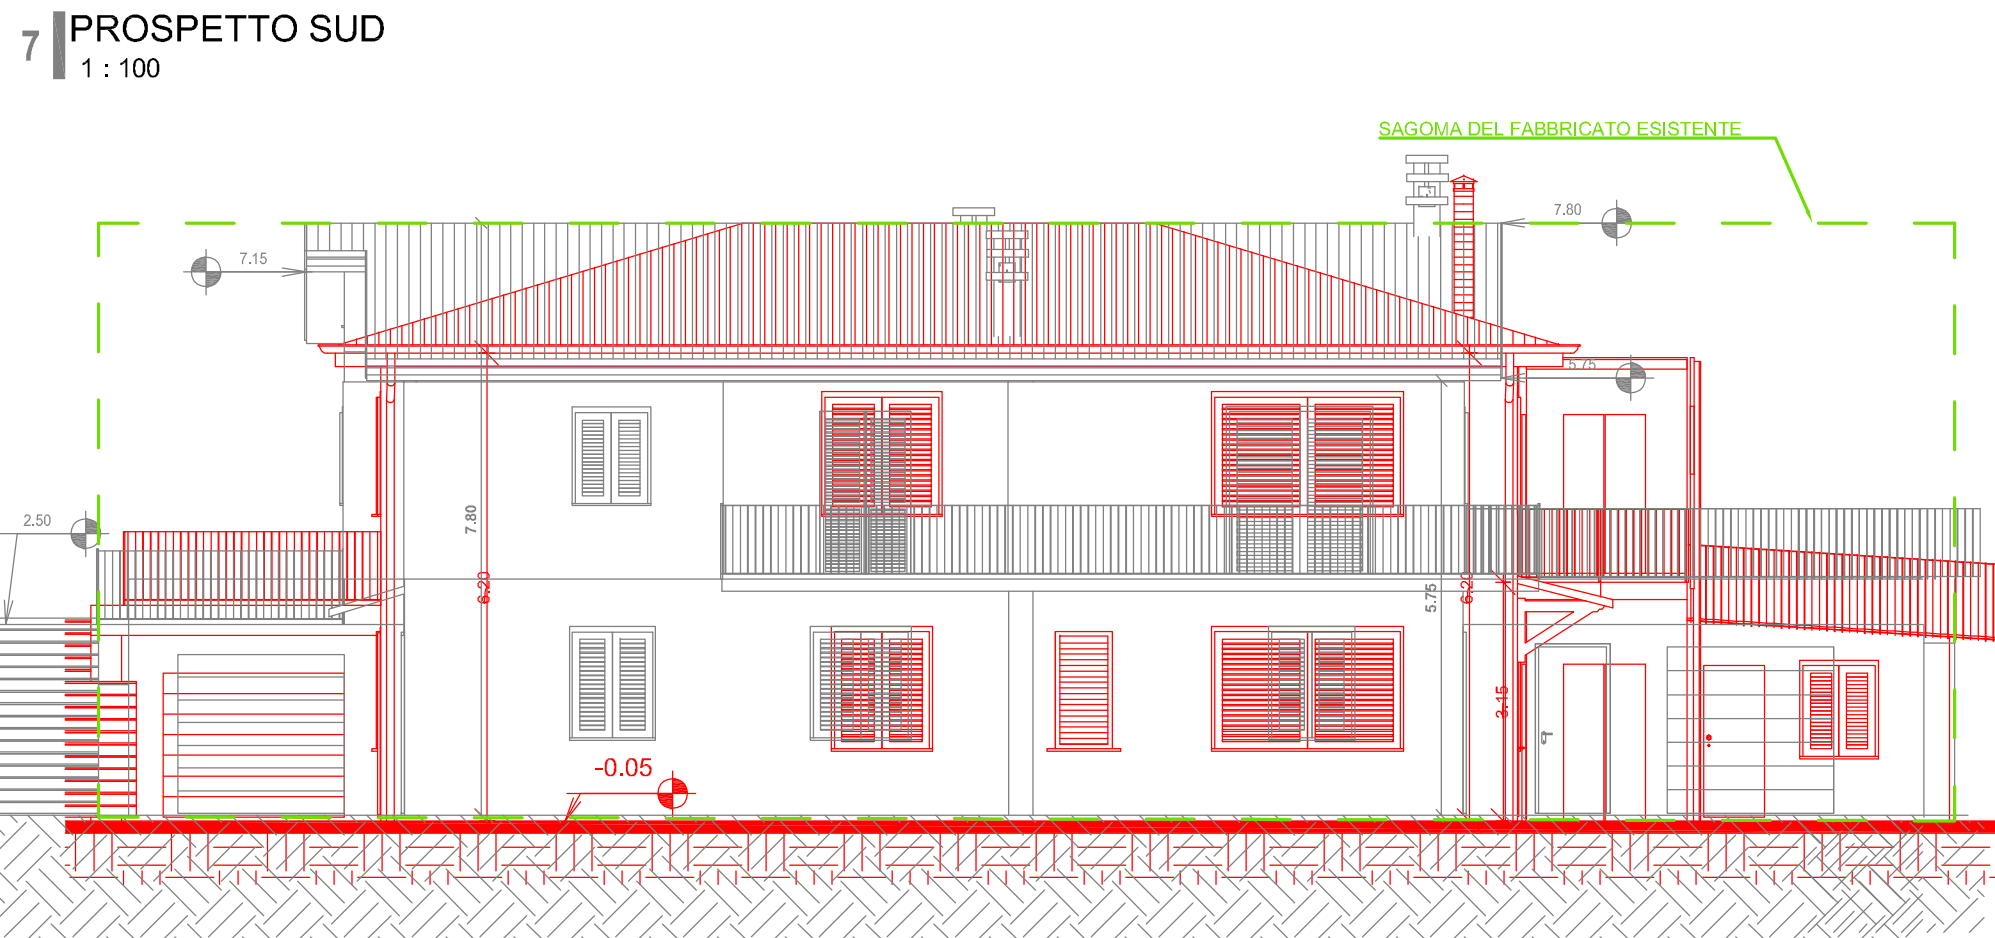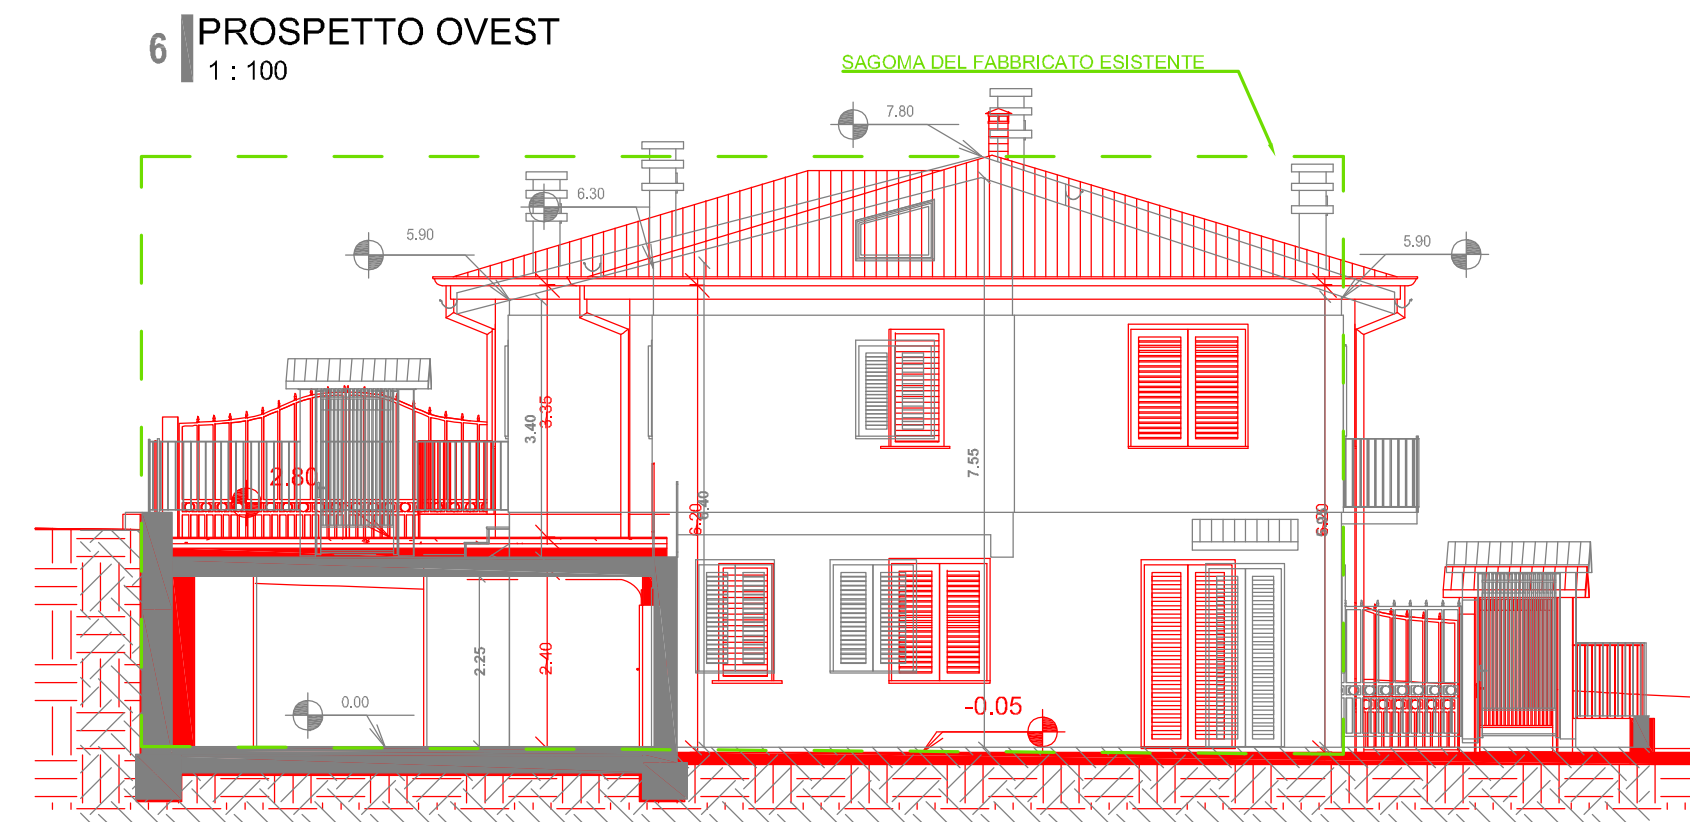

7 | PROSPETTO SUD
1 : 100

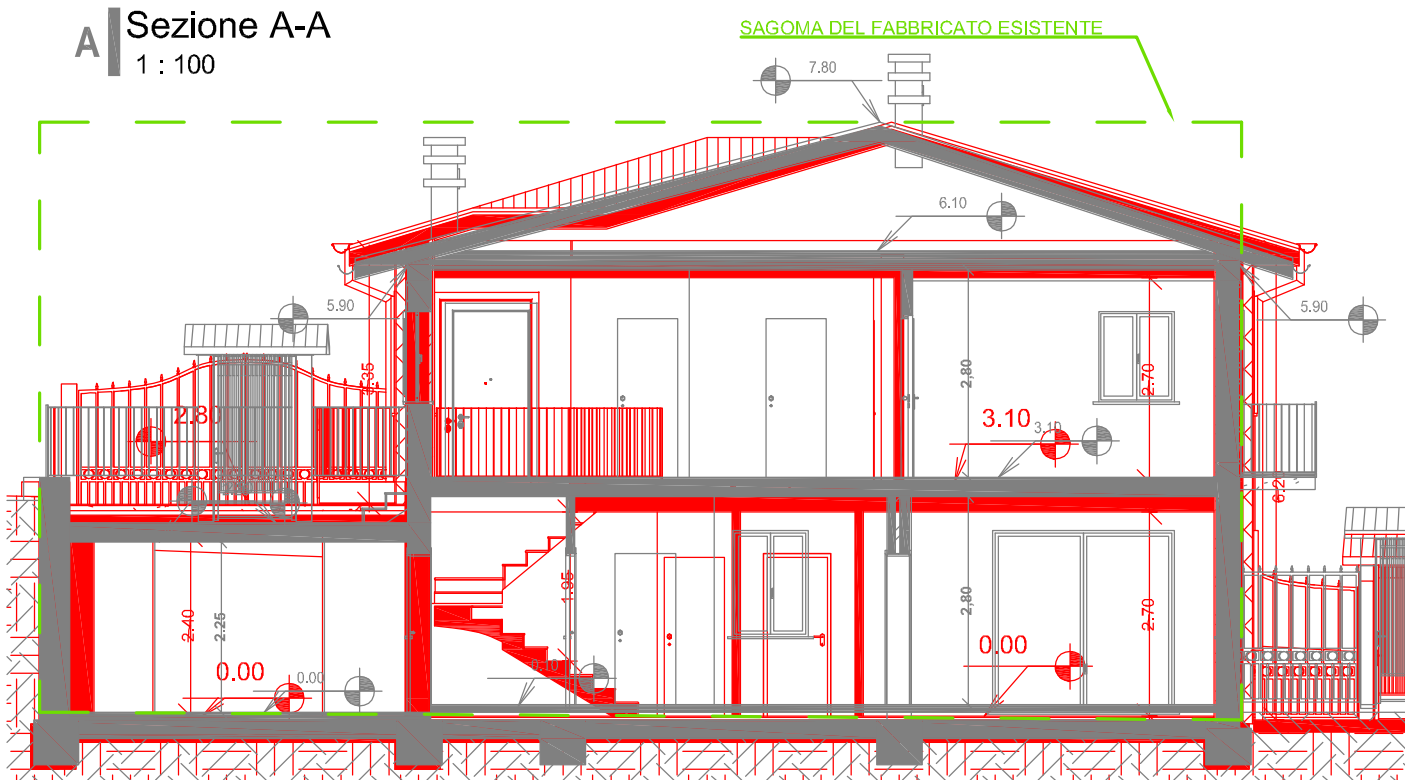

A | Sezione A-A
1 : 100

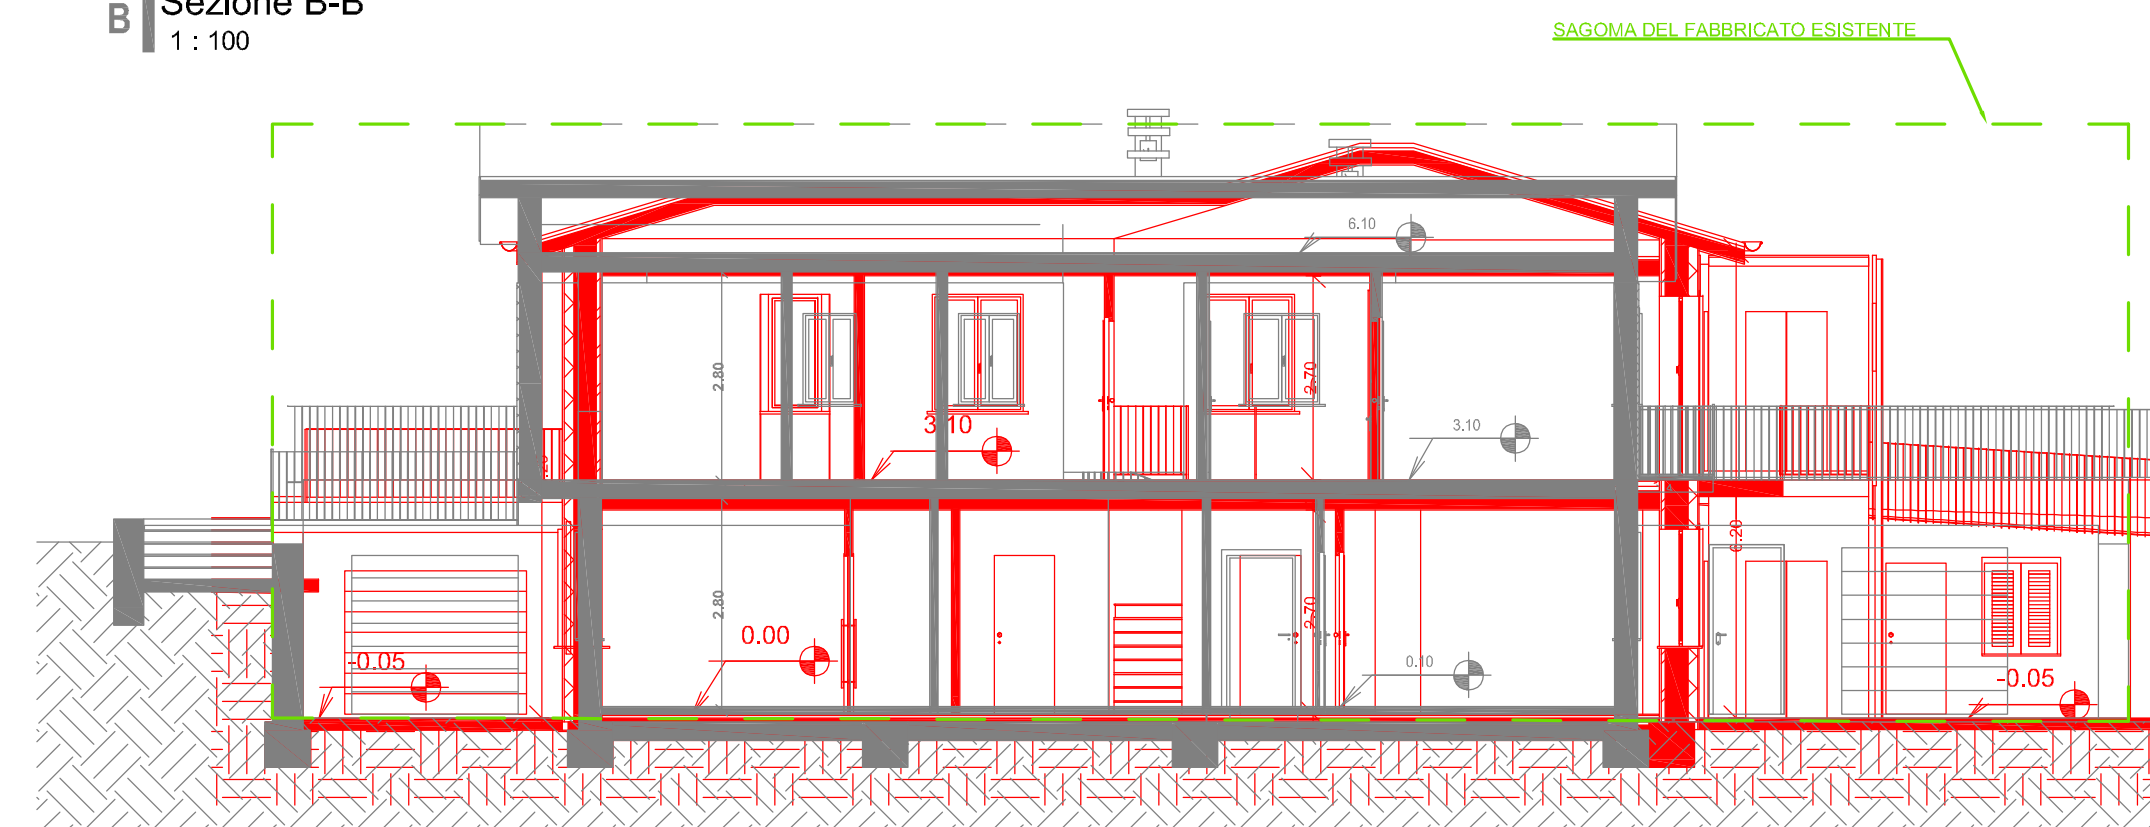

B | Sezione B-B
1 : 100