

**DOTT. ING.
LORENZO NERI**

PR.I.CI. S.r.l.

Progettazione Ingegneria Civile

Via San Bernardino da Siena
c.o. Centro Direzionale San Bernardino
06081 - S.M. ANGELI (PERUGIA)

Tel./Fax 075/8040813
e-mail: info@studioprici.it

**DOTT. ING.
LORENZO NERI**

comune di **NORCIA**

Via Germania 10

COMMITTENTE

PERLA GIUSEPPINA

(Procuratrice di Brandimarte Eugenia)

OGGETTO

Progetto di ristrutturazione con demolizione e ricostruzione di edificio residenziale in seguito agli eventi sismici del 24/08/2016 e successivi.
TESTO UNICO Ricostruzione Privata - Ordinanza n. 130/2022 s.m.i. (abitativo).

tavola

PLANIMETRIA SISTEMAZIONE ESTERNA

tav. n.

AL.07

FOGLIO

92

Part.

439
1695

PROGETTISTA ARCHITETTONICO:

Ing. Lorenzo Neri

DIRETTORE DEI LAVORI ARCHITETTONICI:

Geom. Galiano Brandimarte

PROGETTISTA STRUTTURALE:


Ing. Lorenzo Neri


DIRETTORE DEI LAVORI STRUTTURALI:

Ing. Lorenzo Neri

Redatto da: Geom. Michele Trapani		REV. N.	DATA			DESCRIZIONE ULTIMA REV.	FIRMA RESP.	VISTO AQ
DATA EMISSIONE	SCALA		g	m	a			
Febbraio 2023	1:200							

NON E' PERMESSO CONSEGNARE A TERZI O RIPRODURRE QUESTO DOCUMENTO NE' UTILIZZARNE IL CONTENUTO O RENDERLO NOTO A TERZI SENZA LA NOSTRA AUTORIZZAZIONE ESPlicita. OGNI INFRAZIONE COMPORTA IL RISARCIMENTO DEI DANNI SUBITI. E' FATTA RISERVA DI TUTTI I DIRITTI DERIVATI DA BREVETTI O MODELLI.

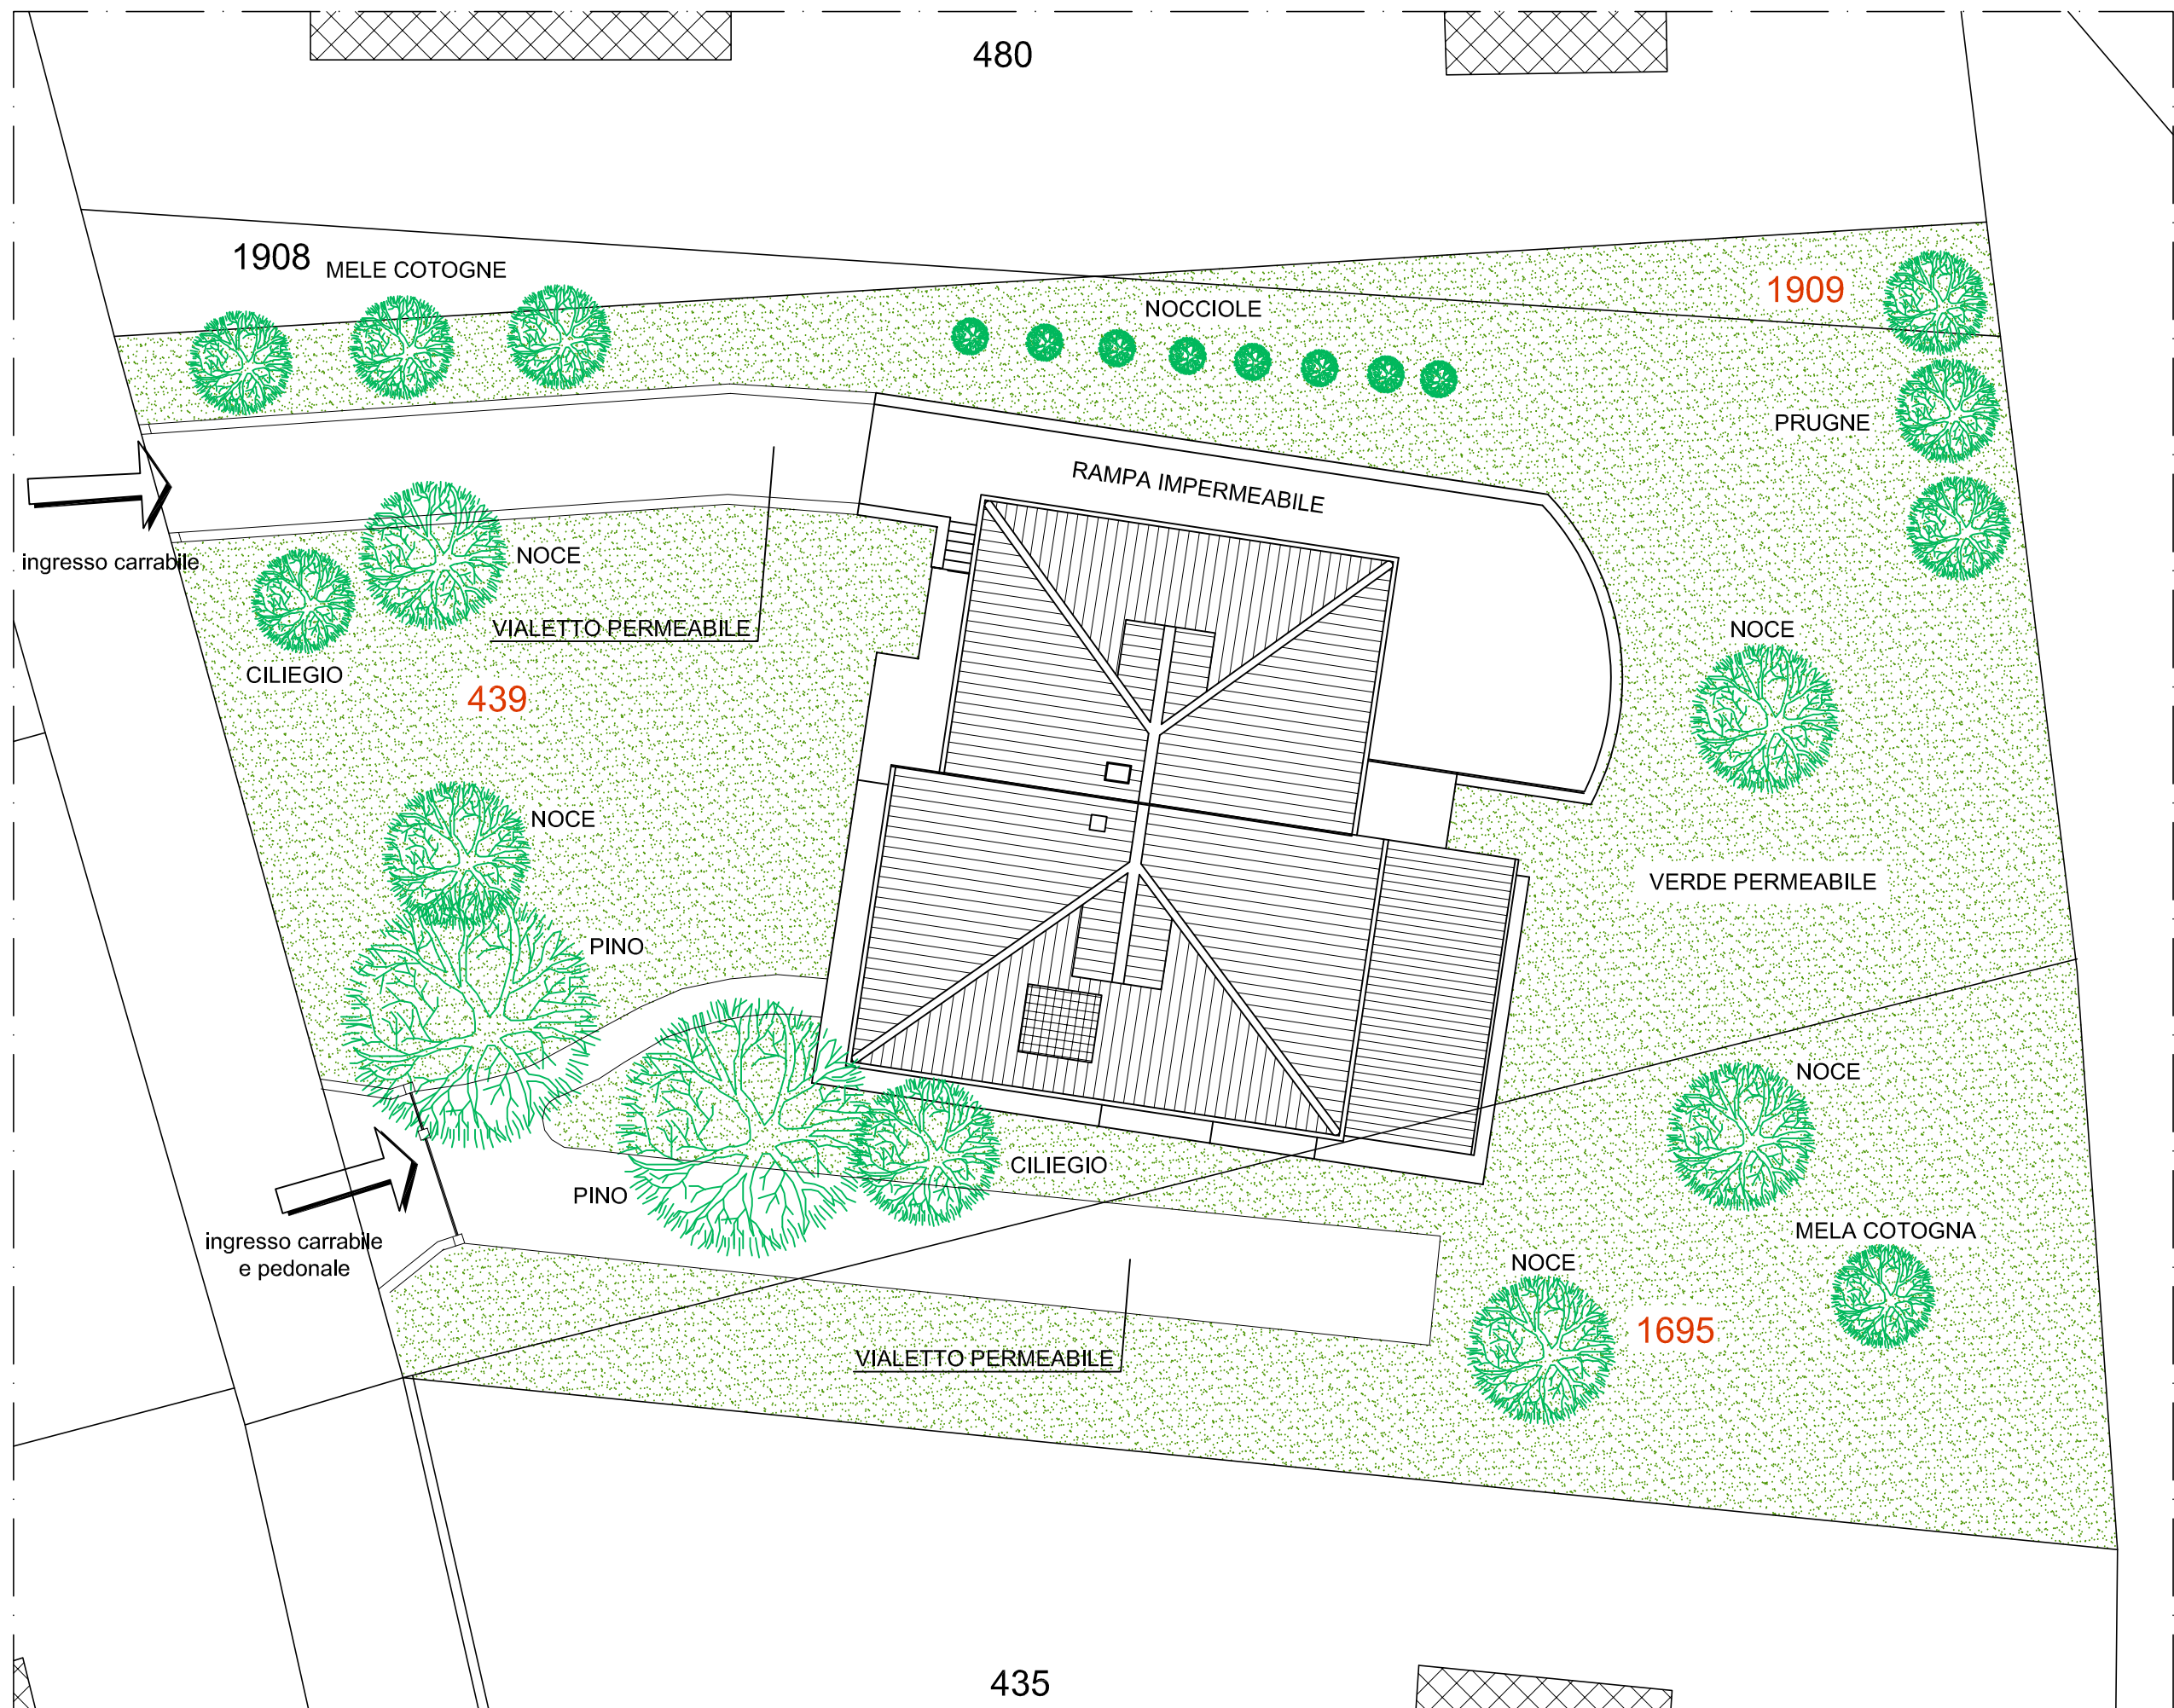

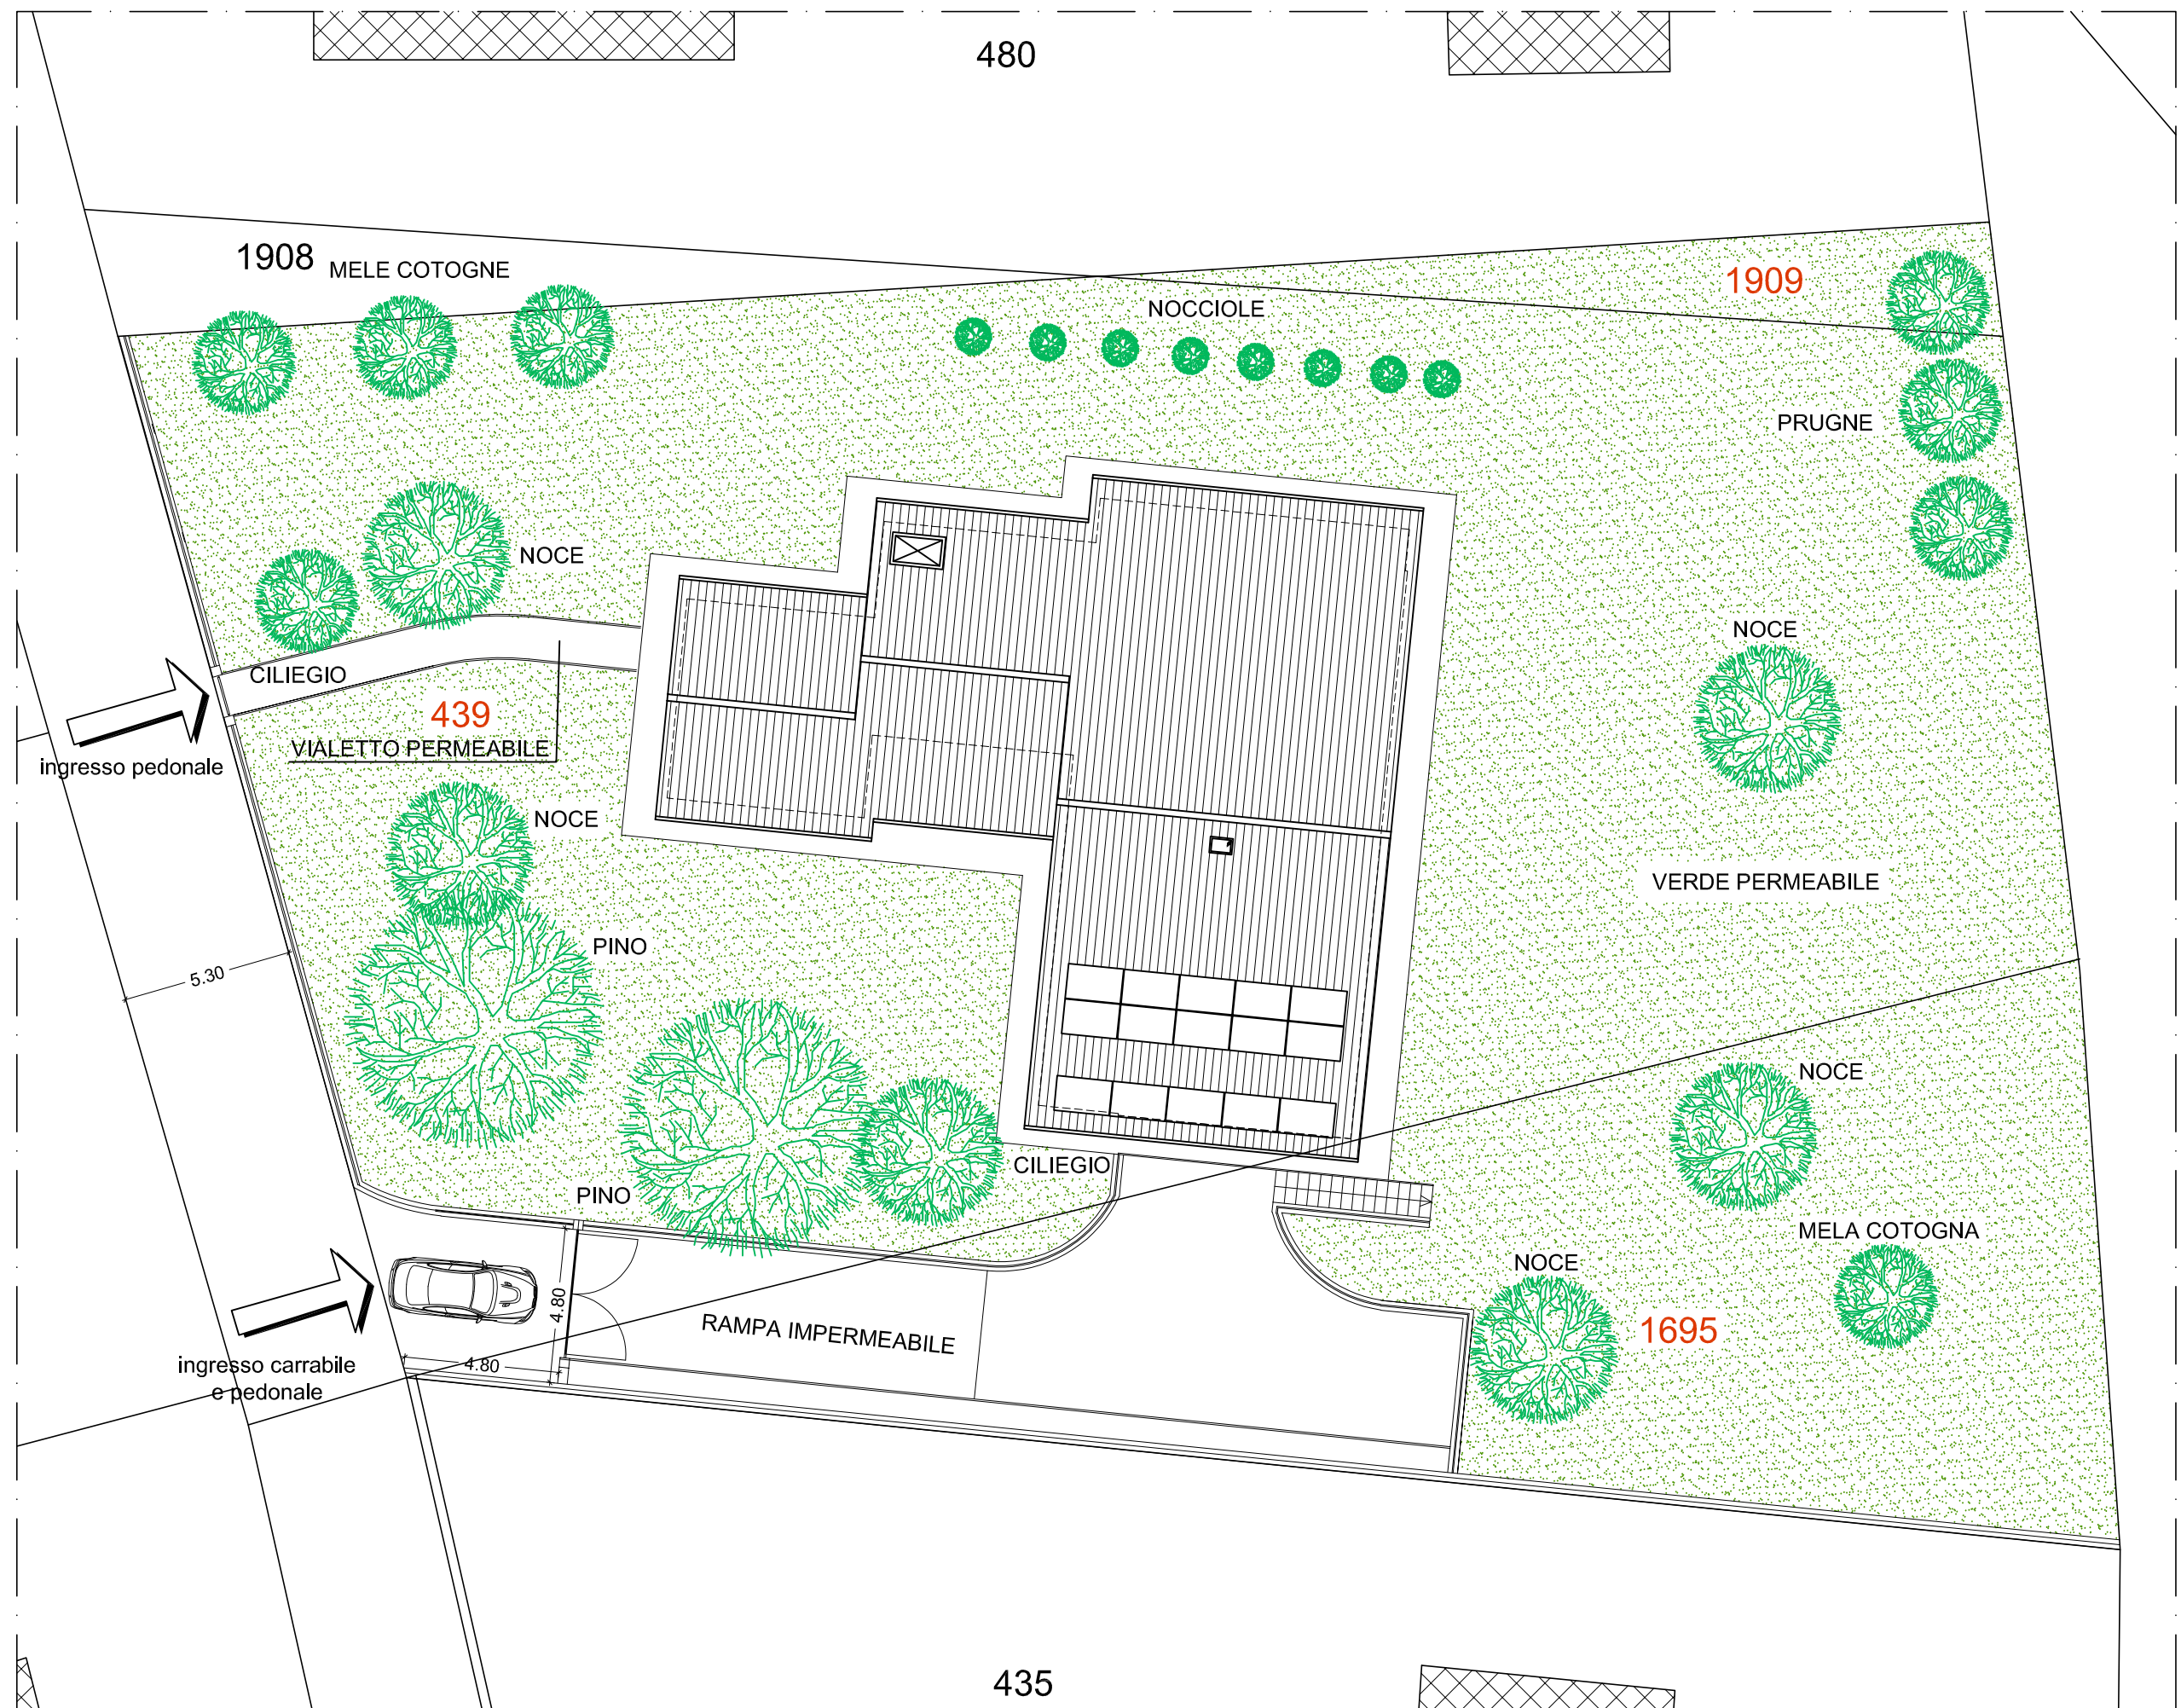

PROGETTO