

**DOTT. ING.
LORENZO NERI**

PR.I.CI. S.r.l.

Progettazione Ingegneria Civile

Via San Bernardino da Siena
c.o. Centro Direzionale San Bernardino
06081 - S.M. ANGELI (PERUGIA)

Tel./Fax 075/8040813
e-mail: info@studioprici.it

**DOTT. ING.
LORENZO NERI**

comune di **NORCIA**

Via Germania 10

COMMITTENTE

PERLA GIUSEPPINA

(Procuratrice di Brandimarte Eugenia)

OGGETTO

Progetto di ristrutturazione con demolizione e ricostruzione di edificio residenziale in seguito agli eventi sismici del 24/08/2016 e successivi.
TESTO UNICO Ricostruzione Privata - Ordinanza n. 130/2022 s.m.i. (abitativo).

tavola

**Documentazione Fotografica Stato Attuale
Foto-inserimento di Progetto**

tav. n.

DF.01

FOGLIO

92

Part.

439
1695

PROGETTISTA ARCHITETTONICO:

Ing. Lorenzo Neri

DIRETTORE DEI LAVORI ARCHITETTONICI:

Geom. Galiano Brandimarte

PROGETTISTA STRUTTURALE:


Ing. Lorenzo Neri

DIRETTORE DEI LAVORI STRUTTURALI:


Ing. Lorenzo Neri

Redatto da: Geom. Michele Trapani		REV. N.	DATA			DESCRIZIONE ULTIMA REV.	FIRMA RESP.	VISTO AQ
DATA EMISSIONE	SCALA		g	m	a			
Febbraio 2023								


NON E' PERMESSO CONSEGNARE A TERZI O RIPRODURRE QUESTO DOCUMENTO NE' UTILIZZARNE IL CONTENUTO O RENDERLO NOTO A TERZI SENZA LA NOSTRA AUTORIZZAZIONE ESPLICITA. OGNI INFRAZIONE COMPORTA IL RISARCIMENTO DEI DANNI SUBITI. E' FATTA RISERVA DI TUTTI I DIRITTI DERIVATI DA BREVETTI O MODELLI.

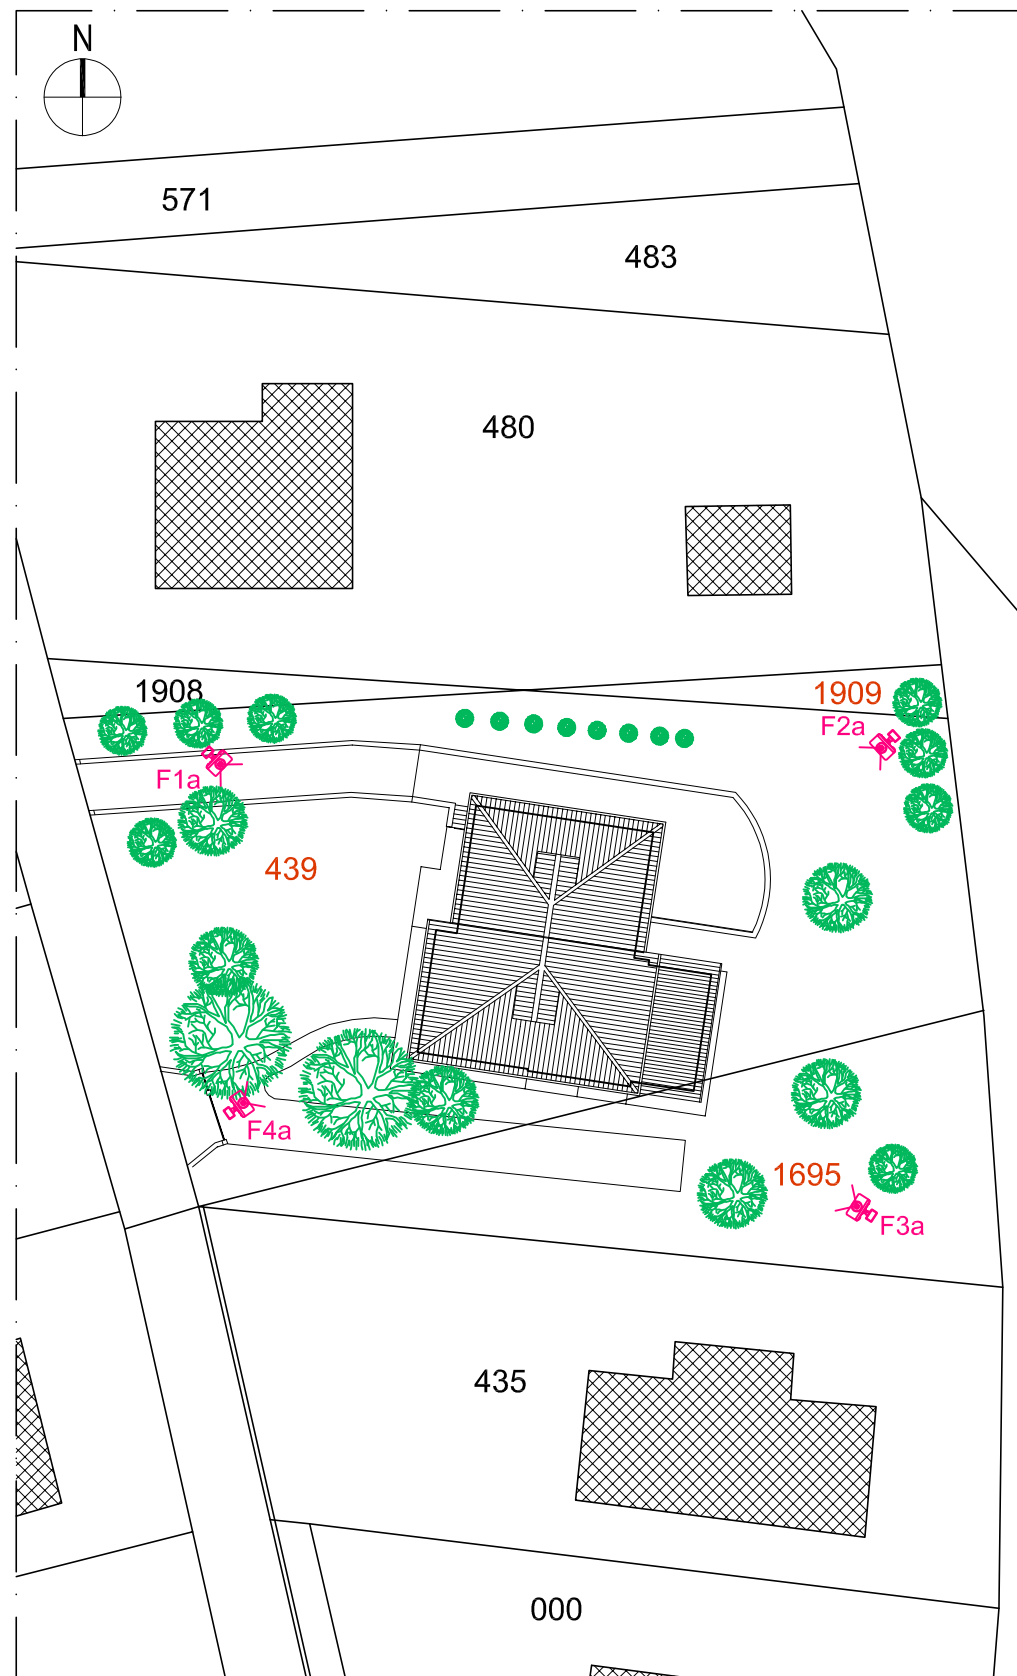


PLANIMETRIA GENERALE Scala 1:500

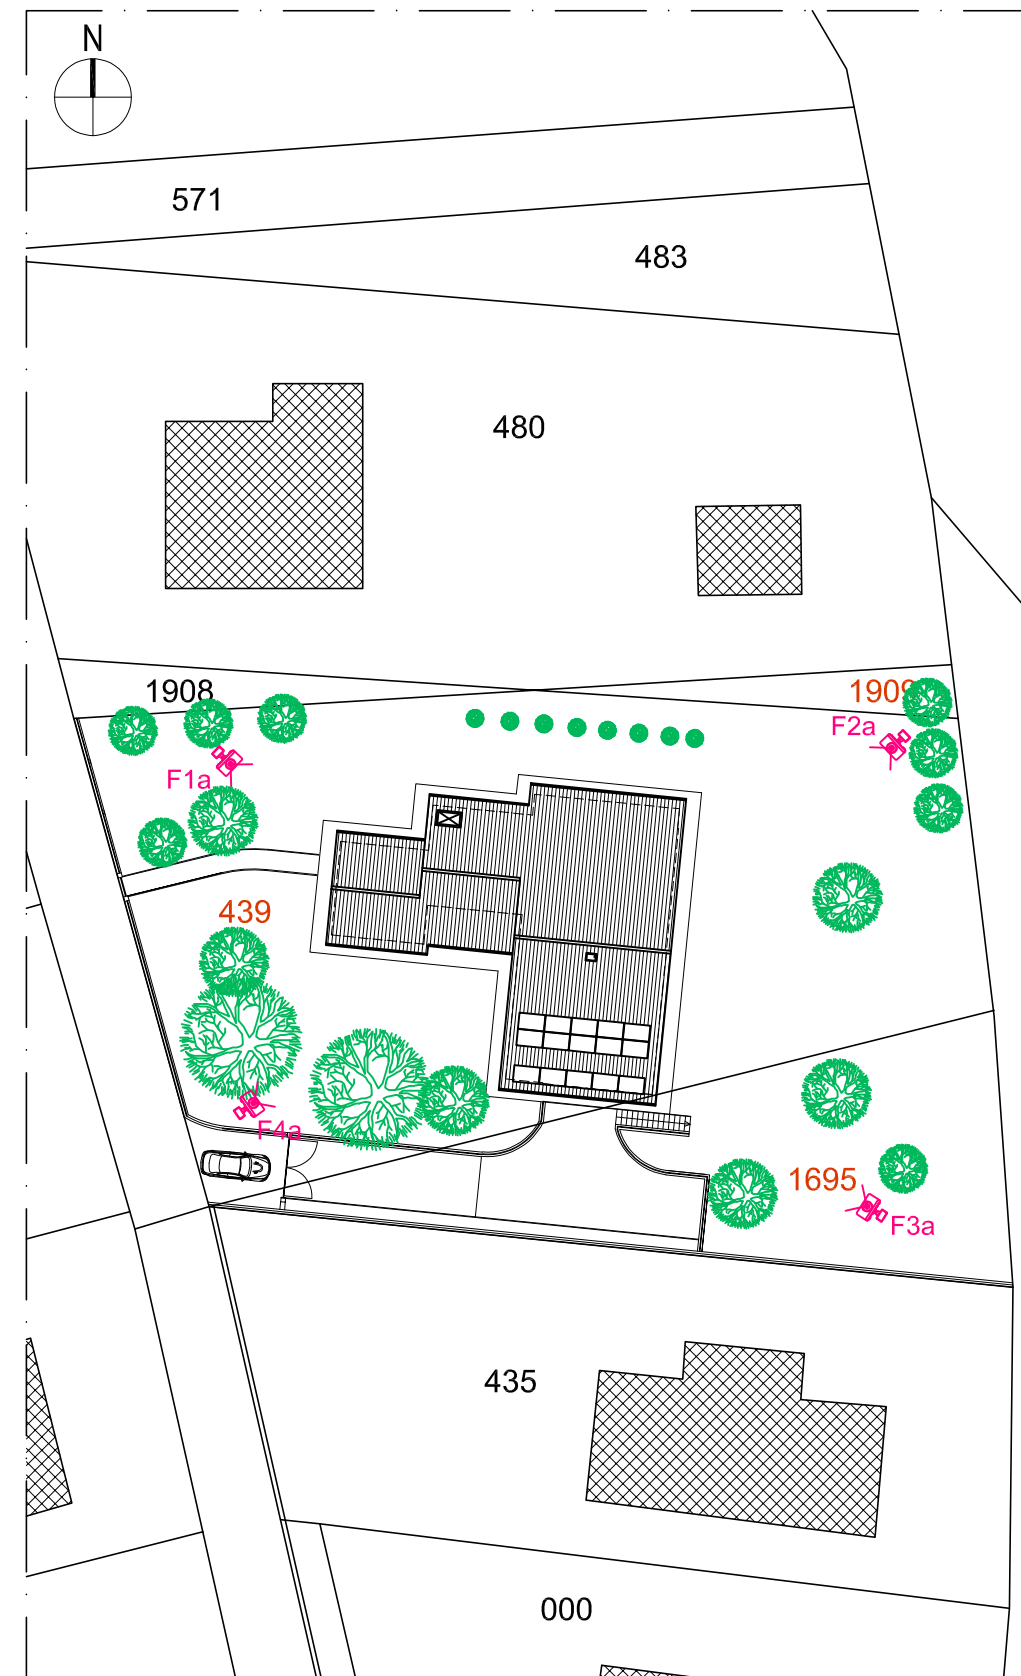


PLANIMETRIA GENERALE Scala 1:500

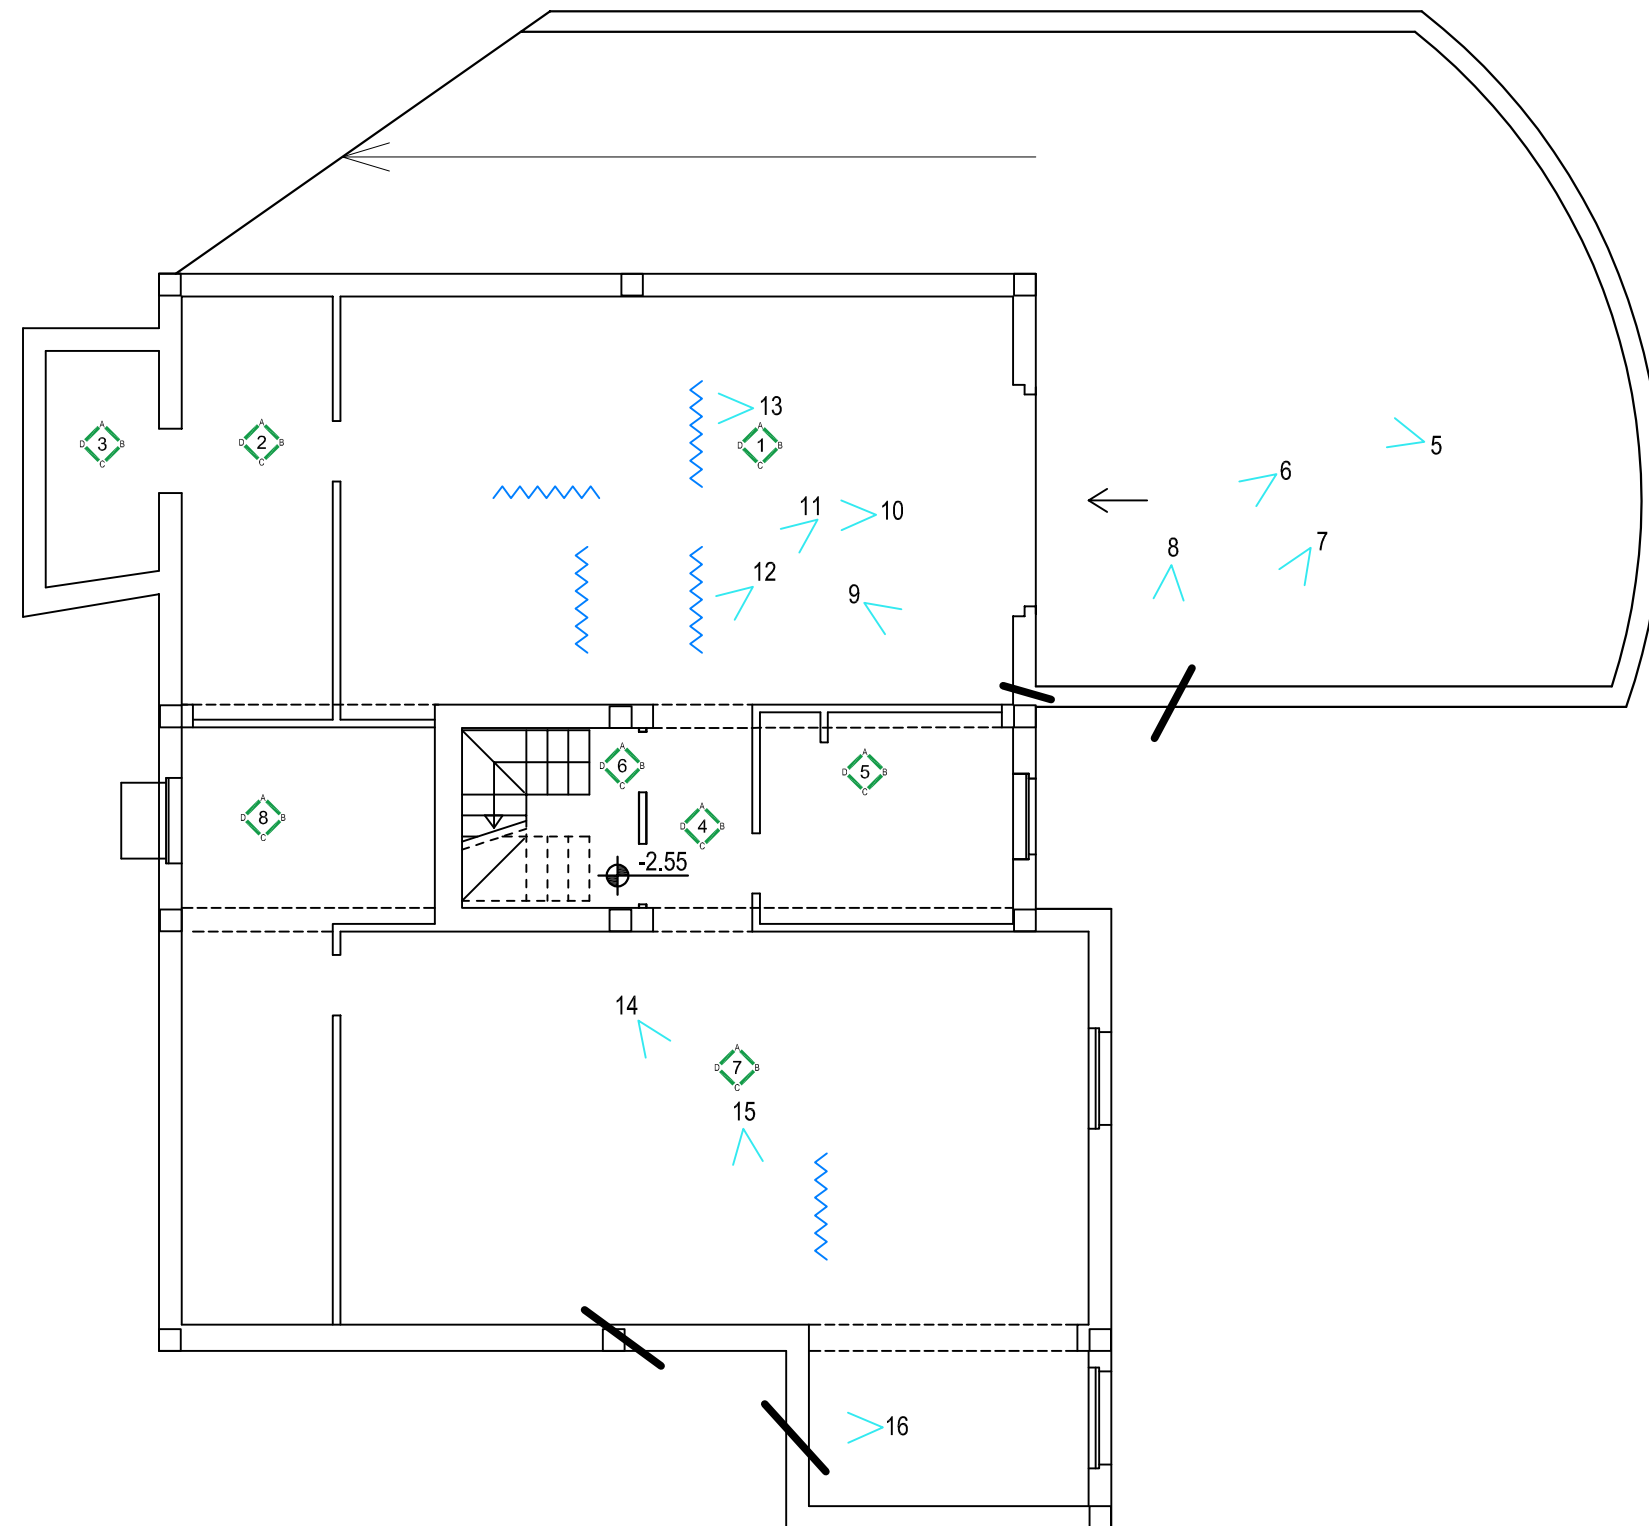

PIANTA PIANO SEMINTERRATO scala 1:100

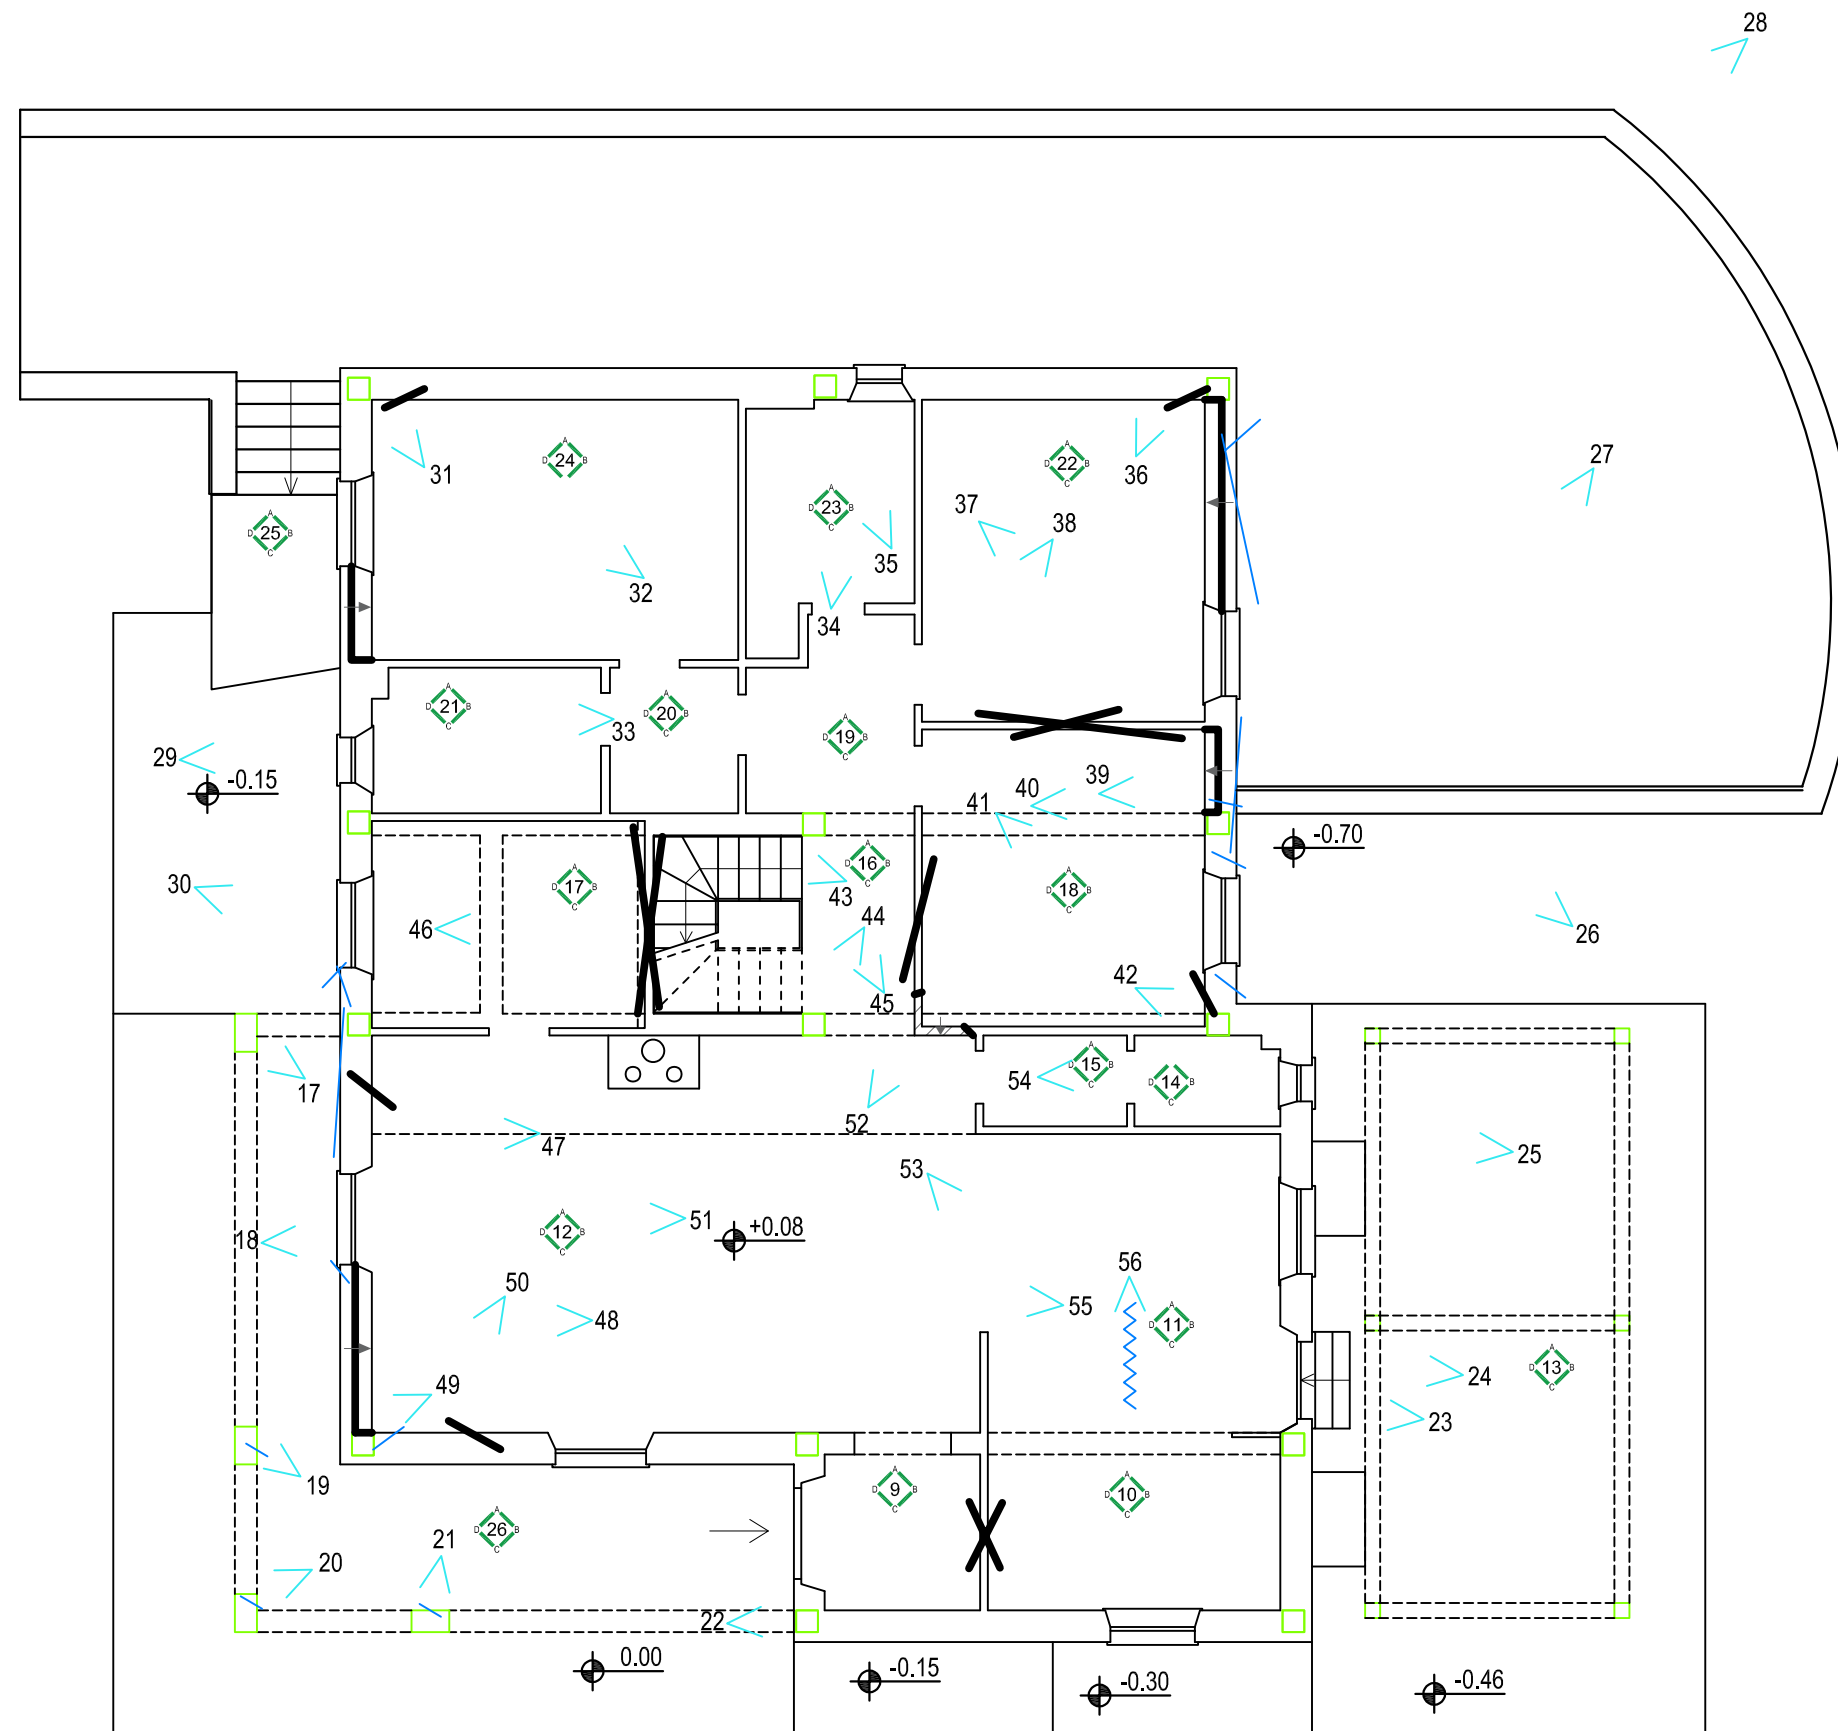

PIANTA PIANO RIALZATO scala 1:100

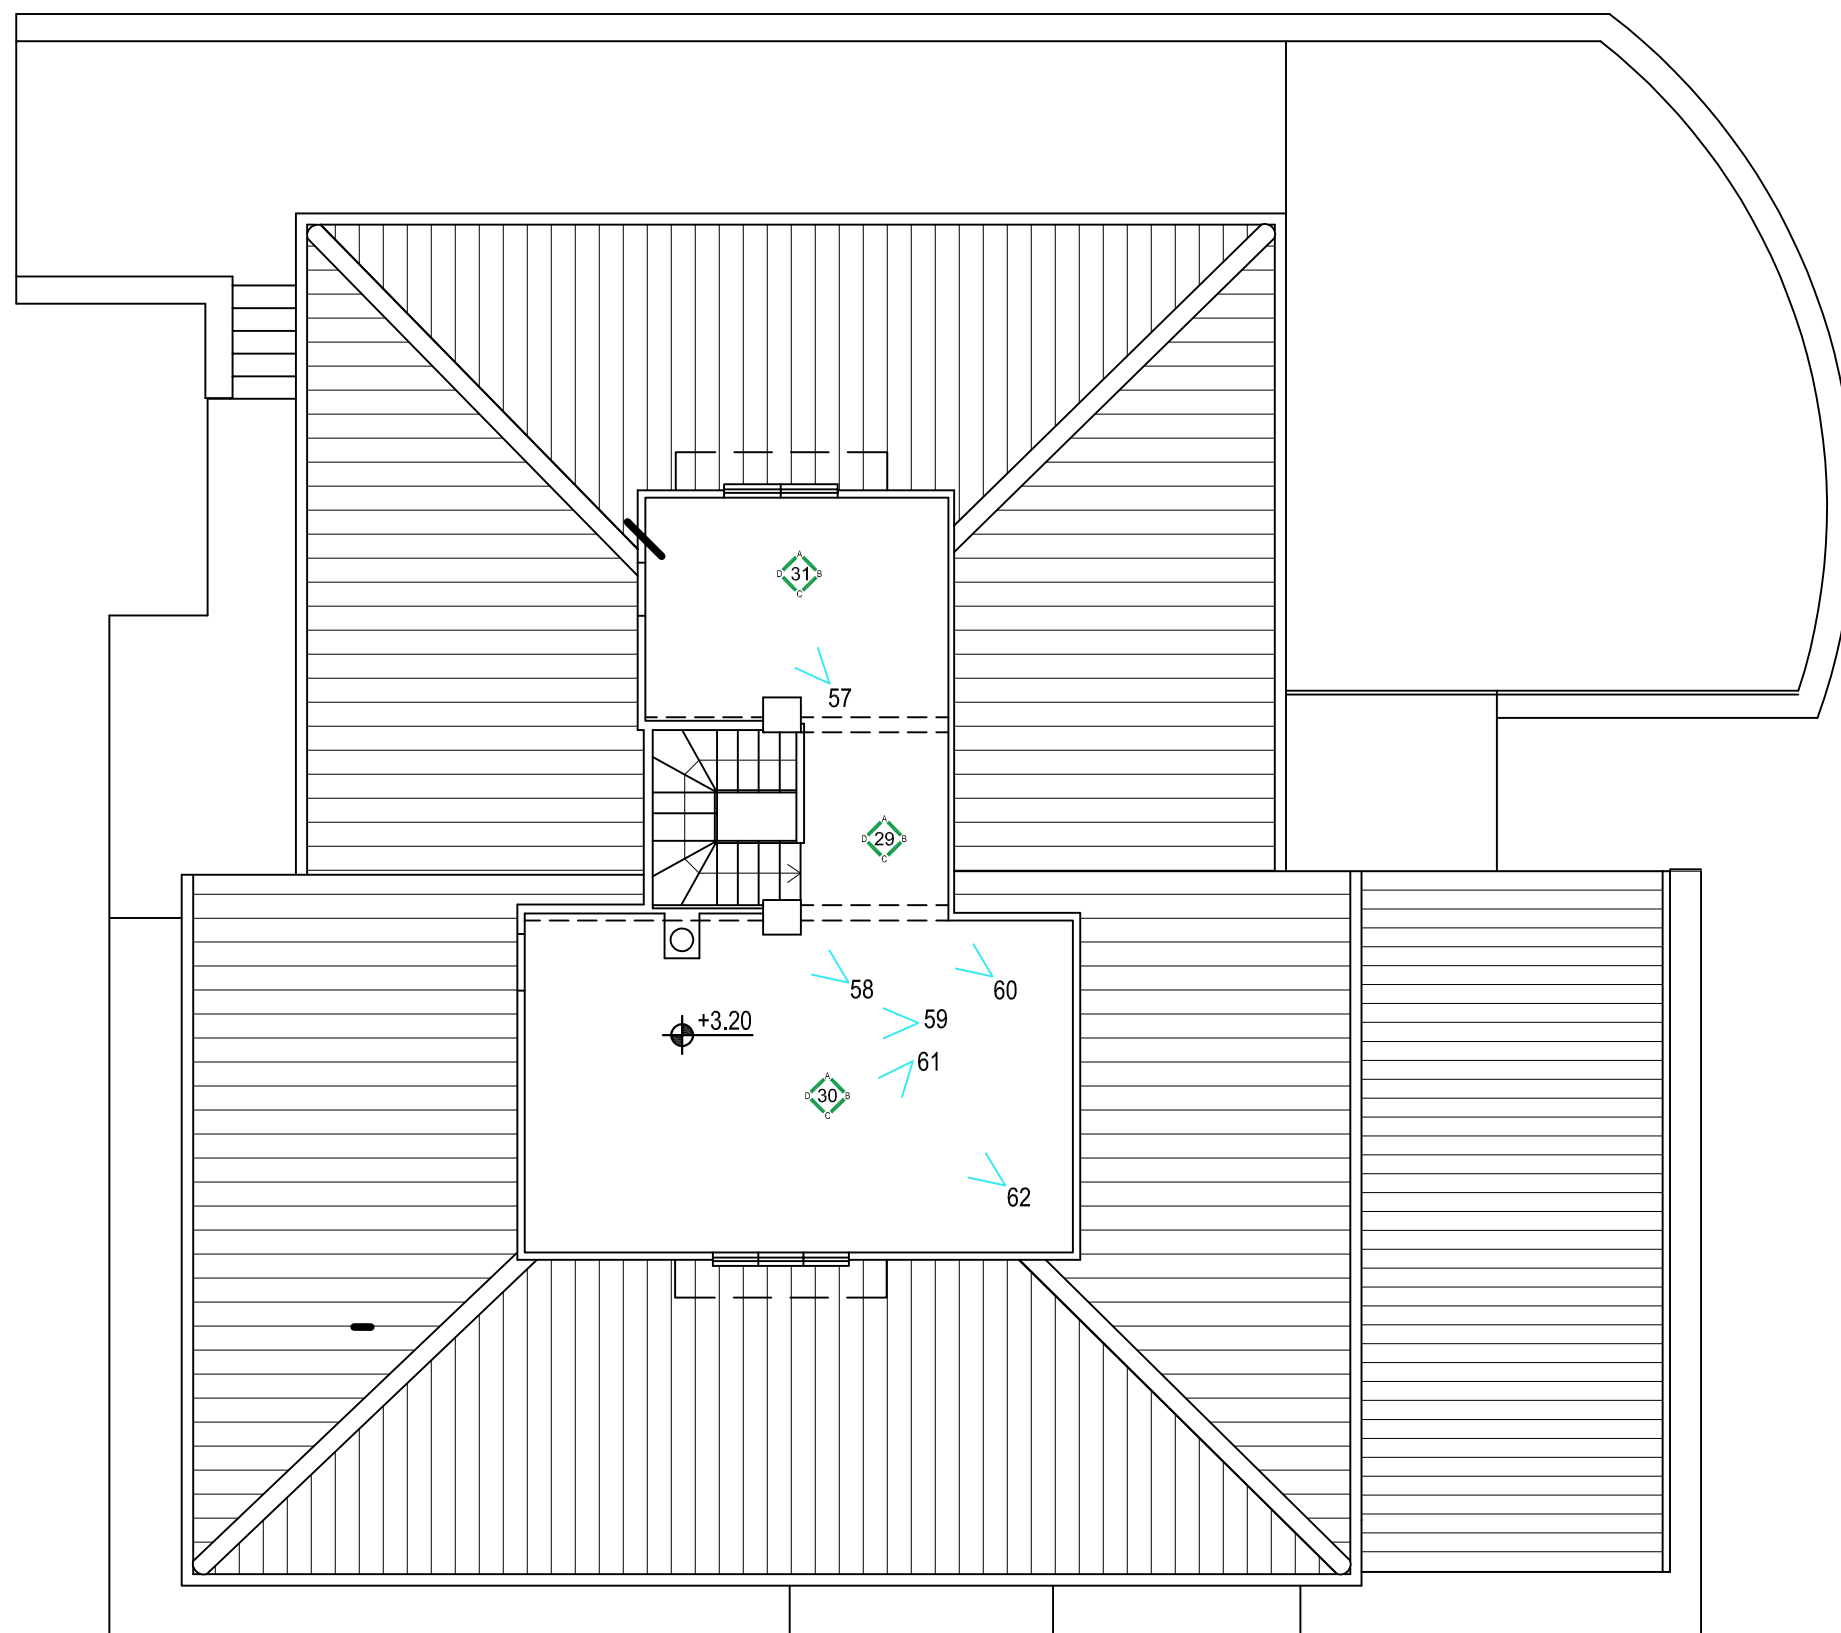

PIANTA PIANO PRIMO SOTTOTETTO scala 1:100

STATO ATTUALE
FOTO-INSERIMENTO DI PROGETTO

Foto 1a



Foto 1p



Foto 2a



Foto 2p



Foto 3a



Foto 3p



Foto 4a



Foto 4p



STATO ATTUALE

Foto 5



Foto 6



Foto 7



Foto 8



Foto 9



Foto 10



Foto 11



Foto 12



Foto 13



Foto 14

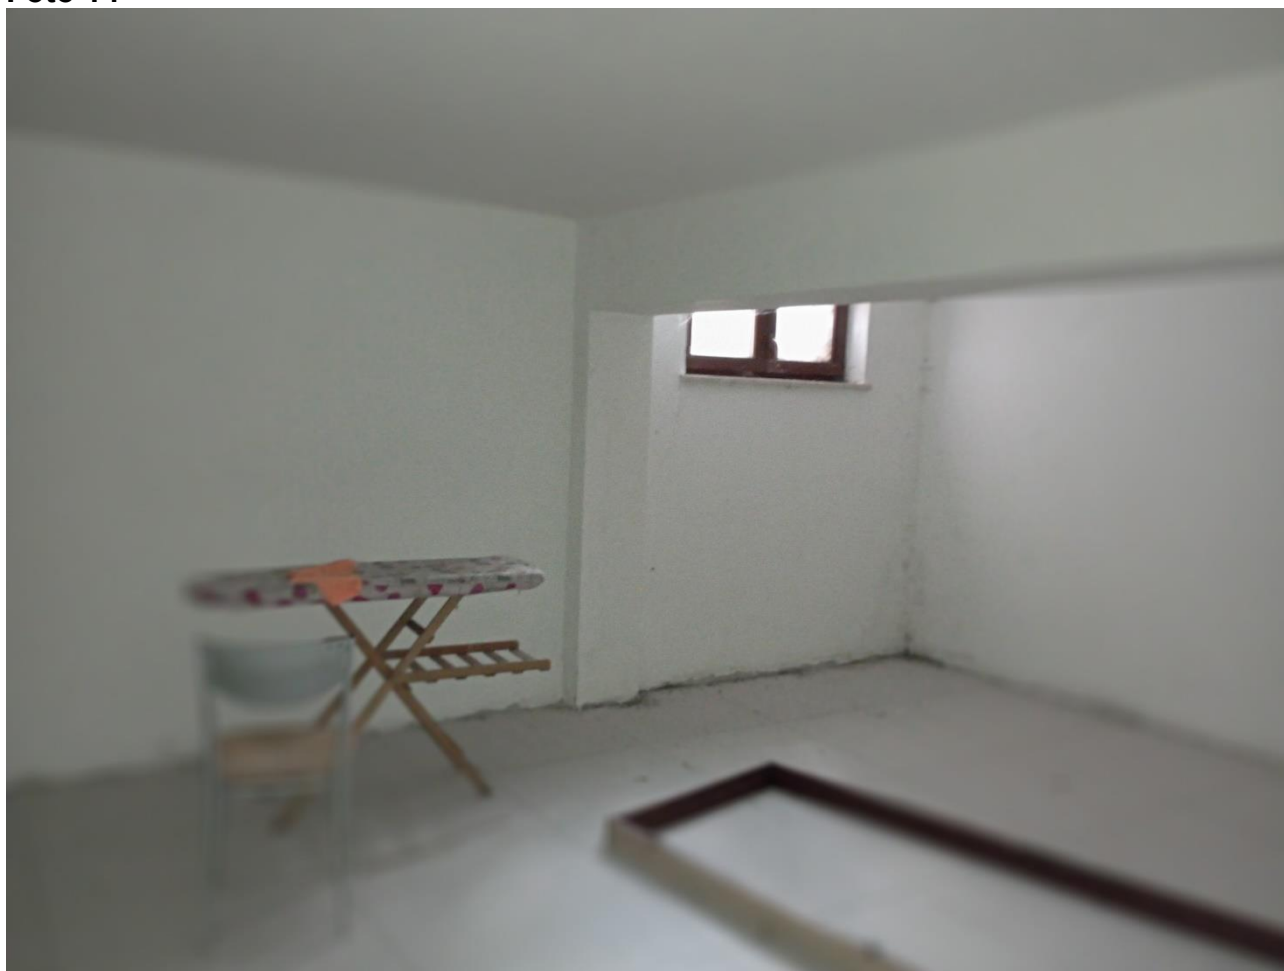


Foto 15



Foto 16

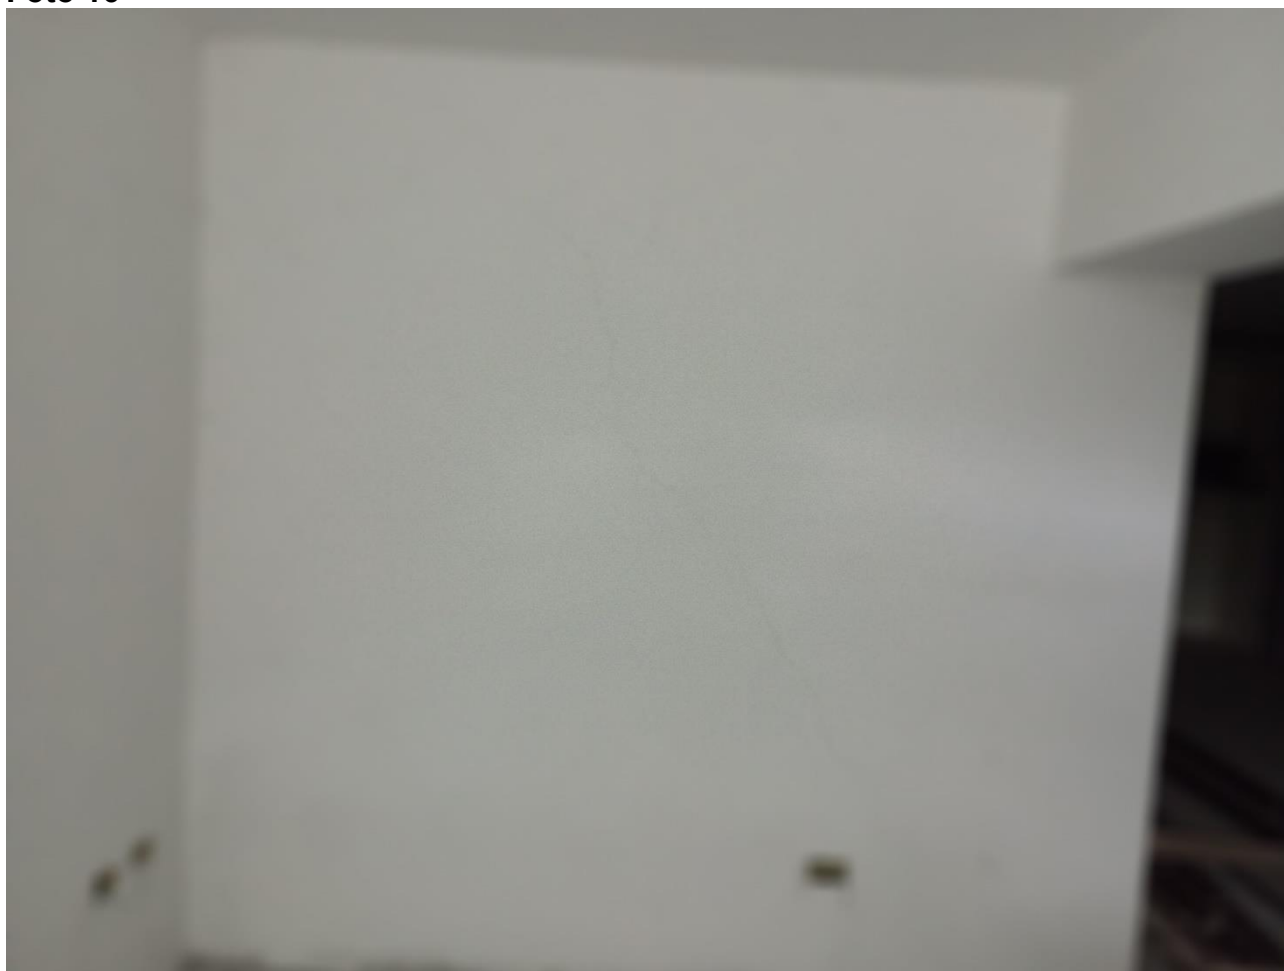


Foto 17



Foto 18



Foto 19



Foto 20



Foto 21



Foto 22



Foto 23



Foto 24



Foto 25



Foto 26



Foto 27



Foto 28



Foto 29



Foto 30



Foto 31



Foto 32



Foto 33



Foto 34



Foto 35



Foto 36



Foto 37



Foto 38



Foto 39



Foto 40



Foto 41



Foto 42



Foto 43



Foto 44



Foto 45



Foto 46



Foto 47



Foto 48



Foto 49



Foto 50



Foto 51



Foto 52



Foto 53



Foto 54



Foto 55



Foto 56



Foto 57



Foto 58

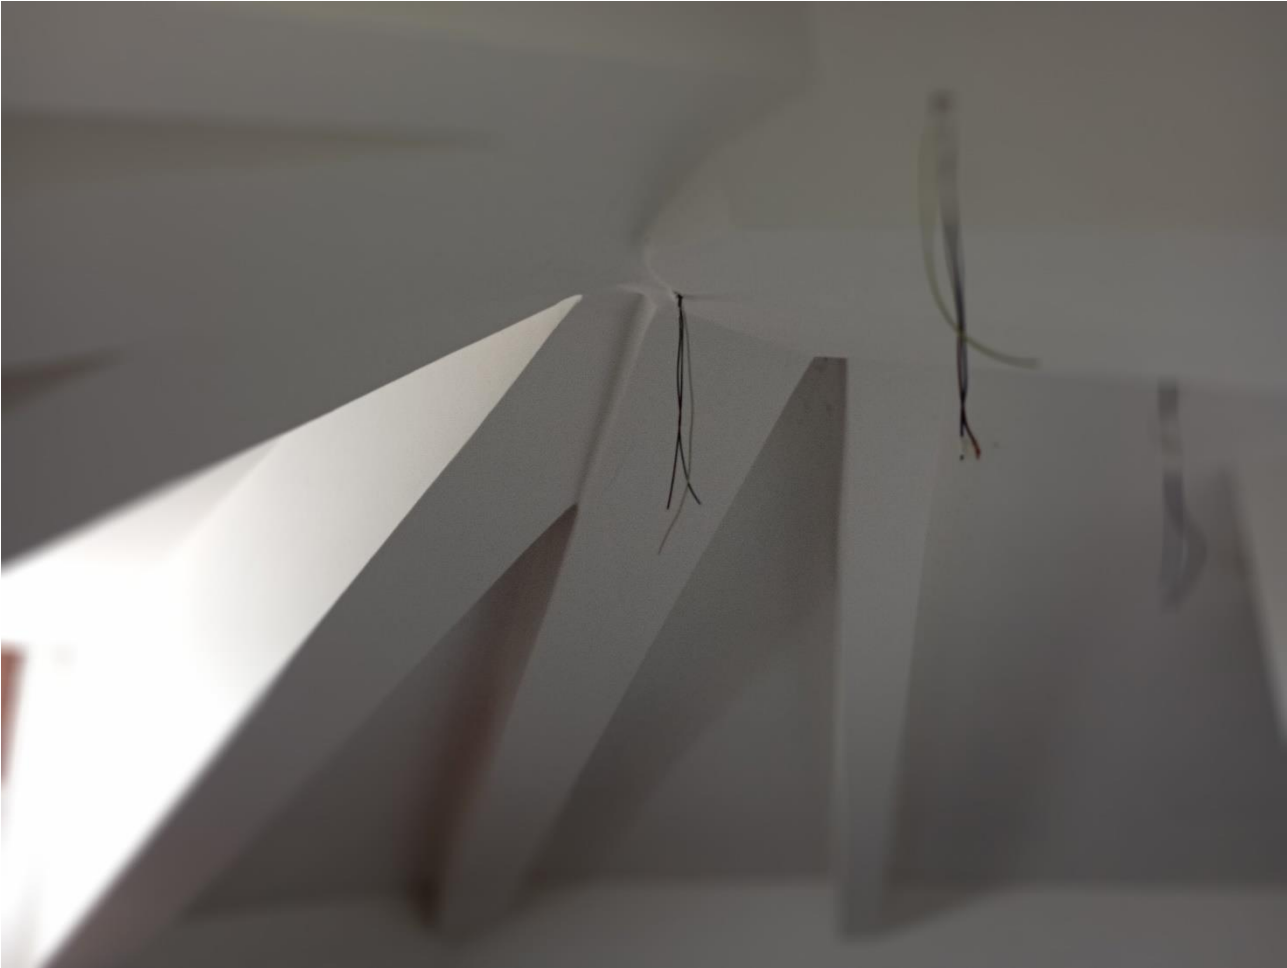


Foto 59



Foto 60



Foto 61



Foto 62

