


PROGETTO DEFINITIVO ED ESECUTIVO,
RELAZIONE GEOLOGICA E C.S.P.:
CAPOGRUPPO MANDATARIA:

spm srl
ingegneria

Sede legale | 00192 Roma, via Paolo Emilio, 34
Uffici | 86170 Isernia (IS), via Libero Testa, 15/A
Uffici | 60026 Numana (AN), via Loreto, 15
tel +390865411942 fax +390865234579
spm@melfiprogetti.it spm@pec.it
info +393356863186 www.melfiprogetti.it

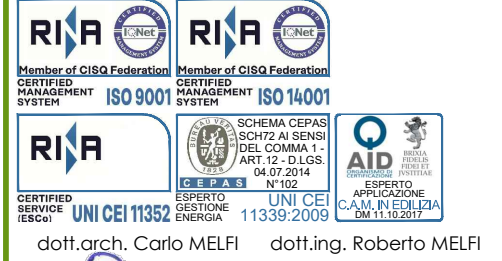

COMMISSARIO STRAORDINARIO SISMA 2016
UFFICIO SPECIALE RICOSTRUZIONE UMBRIA U.S.R. UMBRIA

Primo Programma degli interventi di ricostruzione, riparazione e ripristino delle opere pubbliche nei territori delle regioni Abruzzo, Lazio, Marche ed Umbria interessati dagli eventi sismici verificatisi a far data dal 24 agosto 2016", di cui all'Ordinanza del Commissario Straordinario n.37/2017

COMUNE DI NORCIA
(Provincia di Perugia)


Area LL.PP. Ambiente e Sviluppo Economico

INTERVENTO DI RECUPERO E RIPRISTINO DEL PALAZZO COMUNALE - SEDE DISTACCATA UFFICIO TECNICO, VIA SOLFERINO
Edificio di importanza essenziale - ITER O.C. 56/2018

PROGETTO DEFINITIVO (procedura accelerata)
Redatto ai sensi del D. Lgs. n°50 del 18.04.16

ALLEGATO: Carta con ubicazione area d'intervento, viabilità ed area di cantiere e Rete Ecologica della Regione Umbria (RERU) su ortofoto e C.T.R.		CODICE ELABORATO:	
		SCALA 1:200 IL R.U.P. geom. Livio ANGELETTI	
A TERMINI DI LEGGE QUESTO PROGETTO È DI PROPRIETÀ ESCLUSIVA DELLA S.P.M. S.R.L. ED È VIETATO RIPRODURLO O COMUNICARNE A TERZI IL CONTENUTO SENZA PREVENTIVA AUTORIZZAZIONE		C.U.P. F54C19000000001	DATA OTTOBRE 2021
INDICE MODIFICHE			
N°	MODIFICHE	ELABORATO	CONTROLLATO
3	REV_3	DATA 10-21 SIGLA 406-408-411	DATA 10-21 SIGLA 404-415
2	REV_2	DATA 07-21 SIGLA 406-408-411	DATA 07-21 SIGLA 404-415
0	1ª EMISSIONE	DATA 11-20 SIGLA 406-408-411	DATA 11-20 SIGLA 404-415
		APPROVATO	

4739450.0000

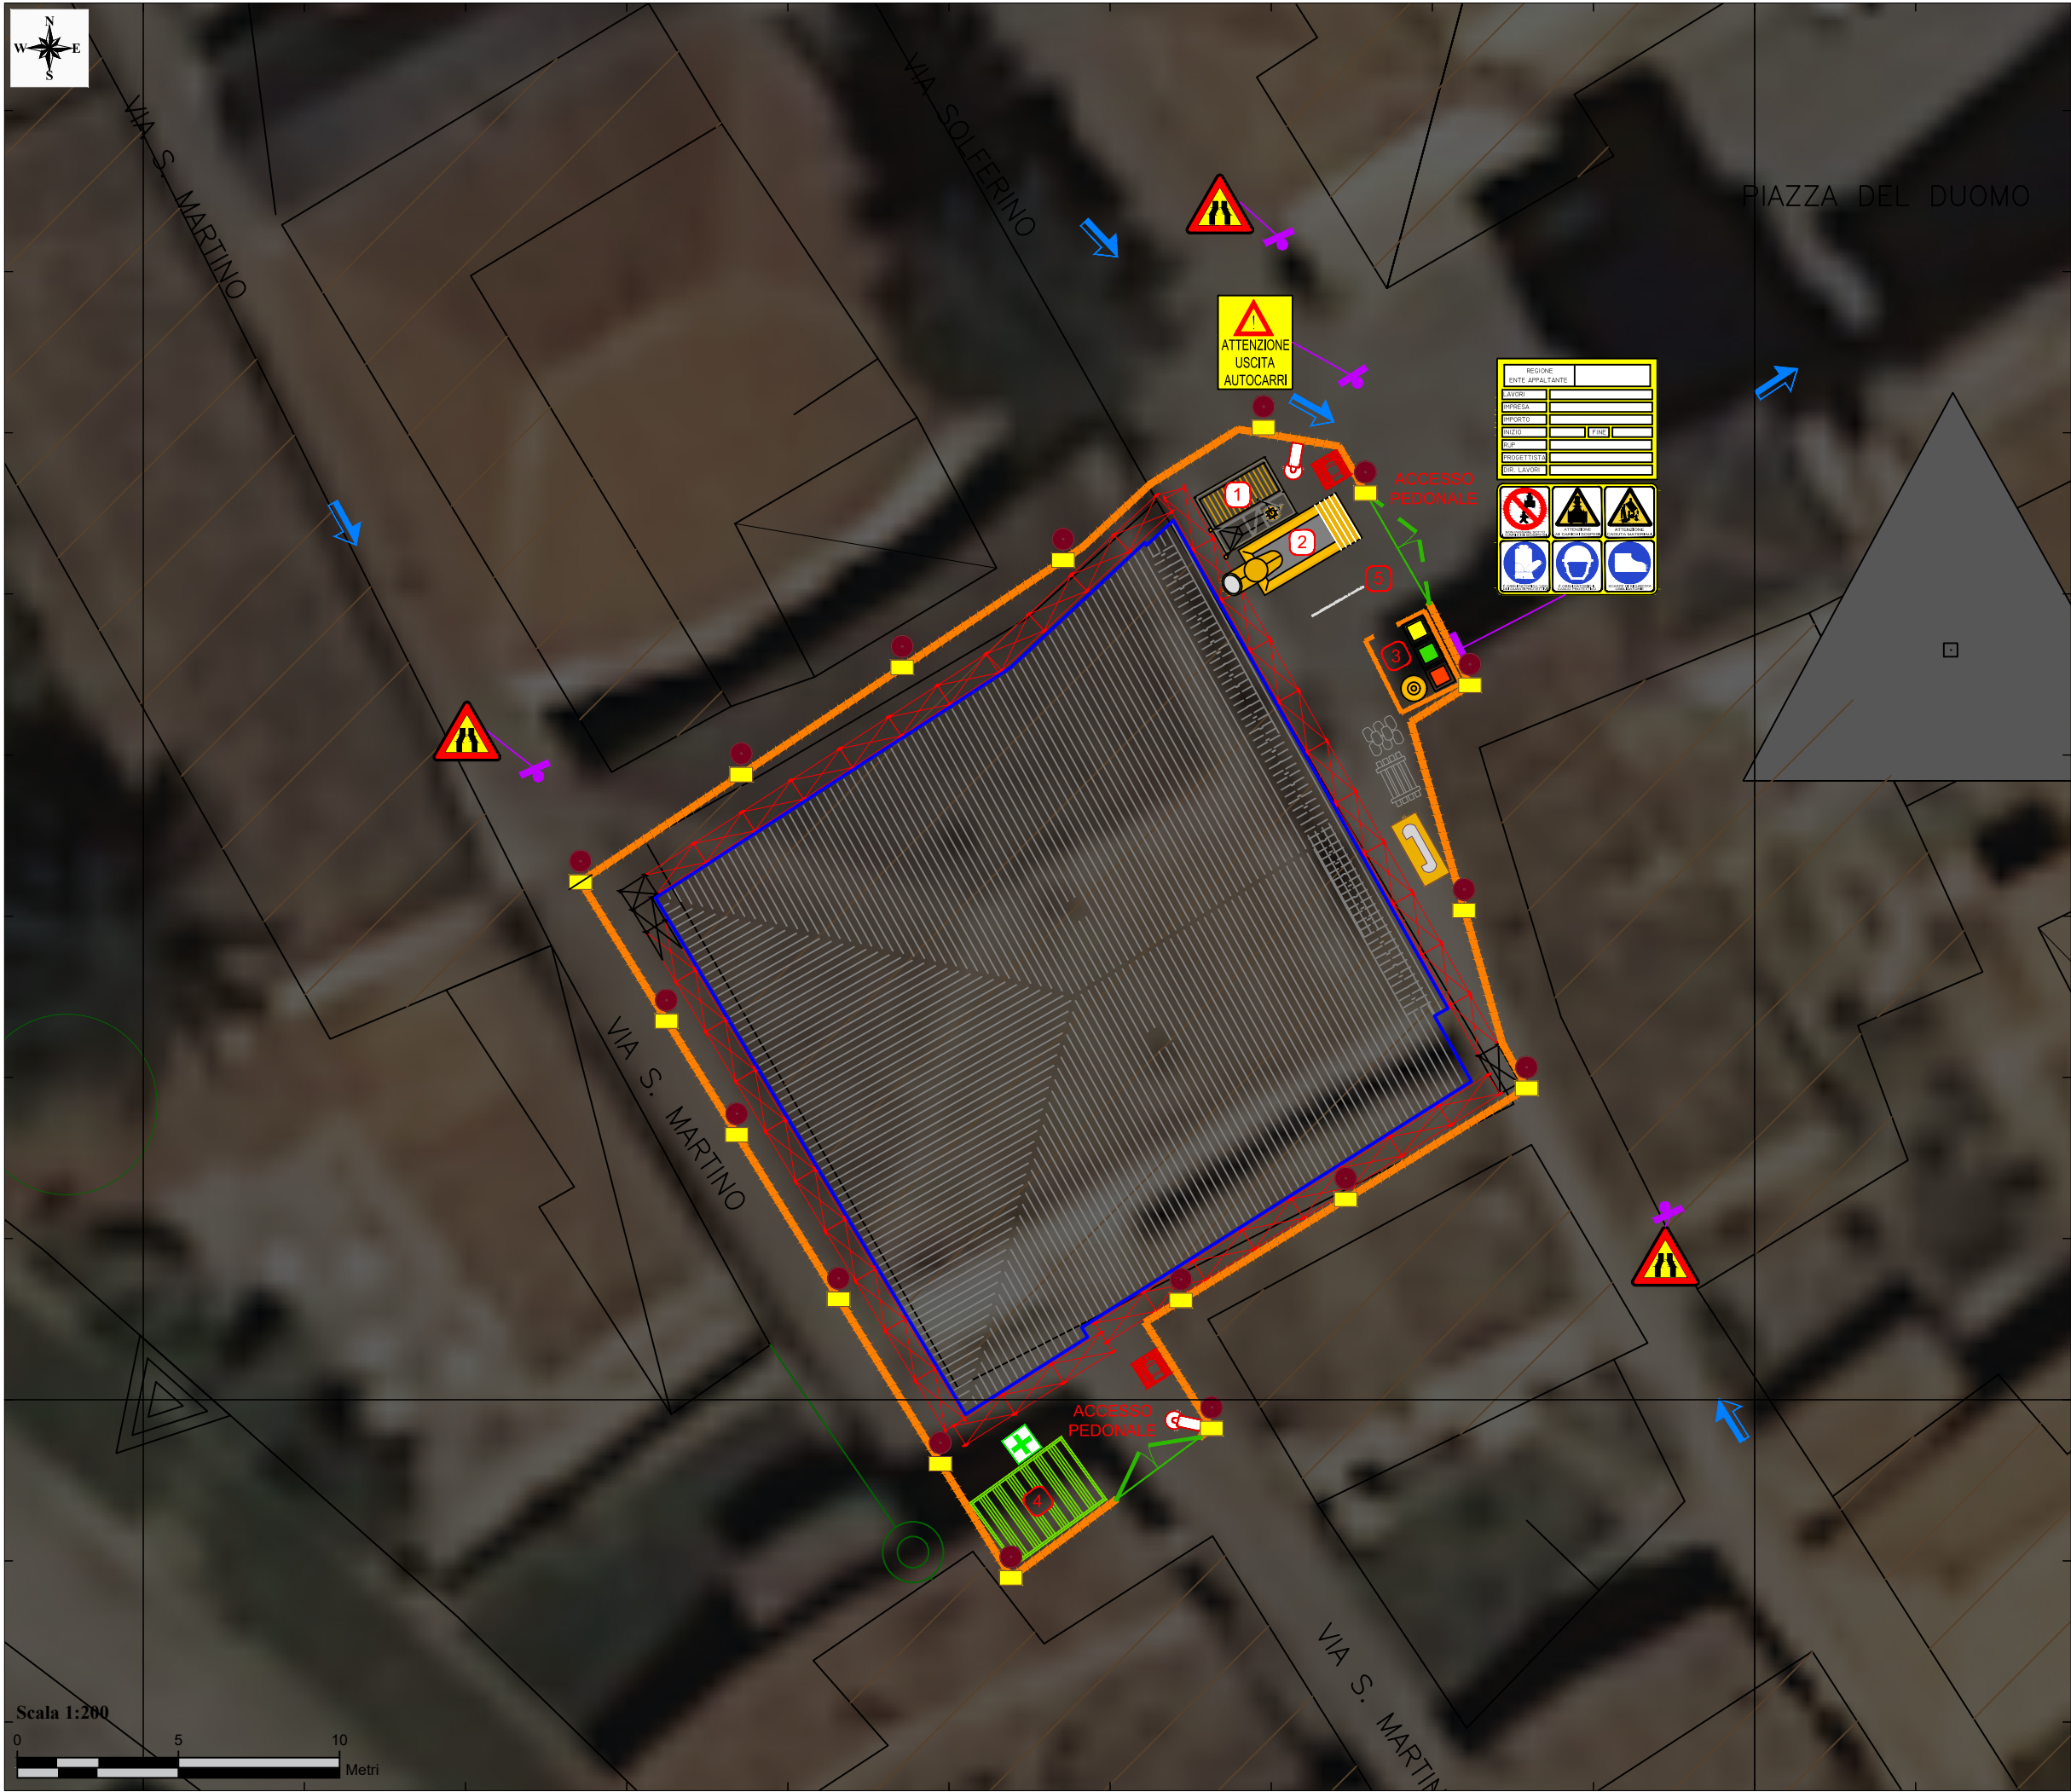

2363950.0000

2364000.0000

Legenda

Area intervento

LEGENDA VIABILITÀ DI CANTIERE	
	RECINZIONE FISSA CON PANNELLI DI LAMIERA DI ACCIAIO PREVERNICIATO
	PERCORSO AUTOVEICOLI
	ACCESSO ALL'AEREA DI CANTIERE (CANCELLI IN PANNELLI DI RETE ELETTRICITÀ SU PROFILATI METALLICI - L=ML 10 - H cm 210)
	MONTACARICHI - ASCENSORE
	SCARRABILI
	ISOLA ECOLOGICA PER RACCOLTA DIFFERENZIATA DI RIFIUTI, RESIDUI DI LAVORAZIONE E OLI USATI
	UFFICIO D.L. E CAPO CANTIERE, SERVIZI IGIENICI, SPOGLIATOIO E D.P.I., PRESIDIO DI PRONTO SOCCORSO
	PUNTO DI RACCOLTA
	AREA LAVORAZIONE MATERIALI
	ESTINTORE MOBILE
	LAMPEGGIATORE STRADALE ROSSO A LUCE FISSA SU RECINZIONE
	FARO ILLUMINAZIONE

LEGENDA RERU (Rete Ecologica della Regione Umbria)	
	Barriere antropiche: Aree edificate, strade, ferrovie
	Unità Regionali di Connessione Ecologica: Habitat
	Unità Regionali di Connessione Ecologica: Connettività
	Corridoi e Pietre di Guado: Habitat
	Corridoi e Pietre di Guado: Connettività
	Frammenti: Habitat
	Frammenti: Connettività
Matrice: Aree non selezionate da lupo, gatto selvatico europeo, capriolo, tasso, istrice, lepore bruno	

4739450.0000

