

Comune di Castelsantangelo sul Nera

Provincia di Macerata



Committente

CECCARELLI GIOVANNI

Localizzazione

Località Rapegna (MC)
Foglio 33. p.la 432

Oggetto

Richiesta contributo RCR - Ordinanza n. 19 del 7 Aprile 2017 ss.mm.ii. e Ordinanza n.100 del 9 Maggio 2020

Demolizione e ricostruzione di un fabbricato residenziale danneggiato dagli eventi sismici iniziati a far data dal 24 Agosto 2016.

Progettazione architettonica

Geom. Nunzio Lotti

Collegio Circondariale
Geometri Geometri Laureati
di Castelsantangelo sul Nera
Geom. Nunzio Lotti

Committente

Sig. Ceccarelli Giovanni

Ceccarelli Giovanni







Doc.

Stato di fatto

Tavola di inquadramento urbanistico

Tavola

A-G-00

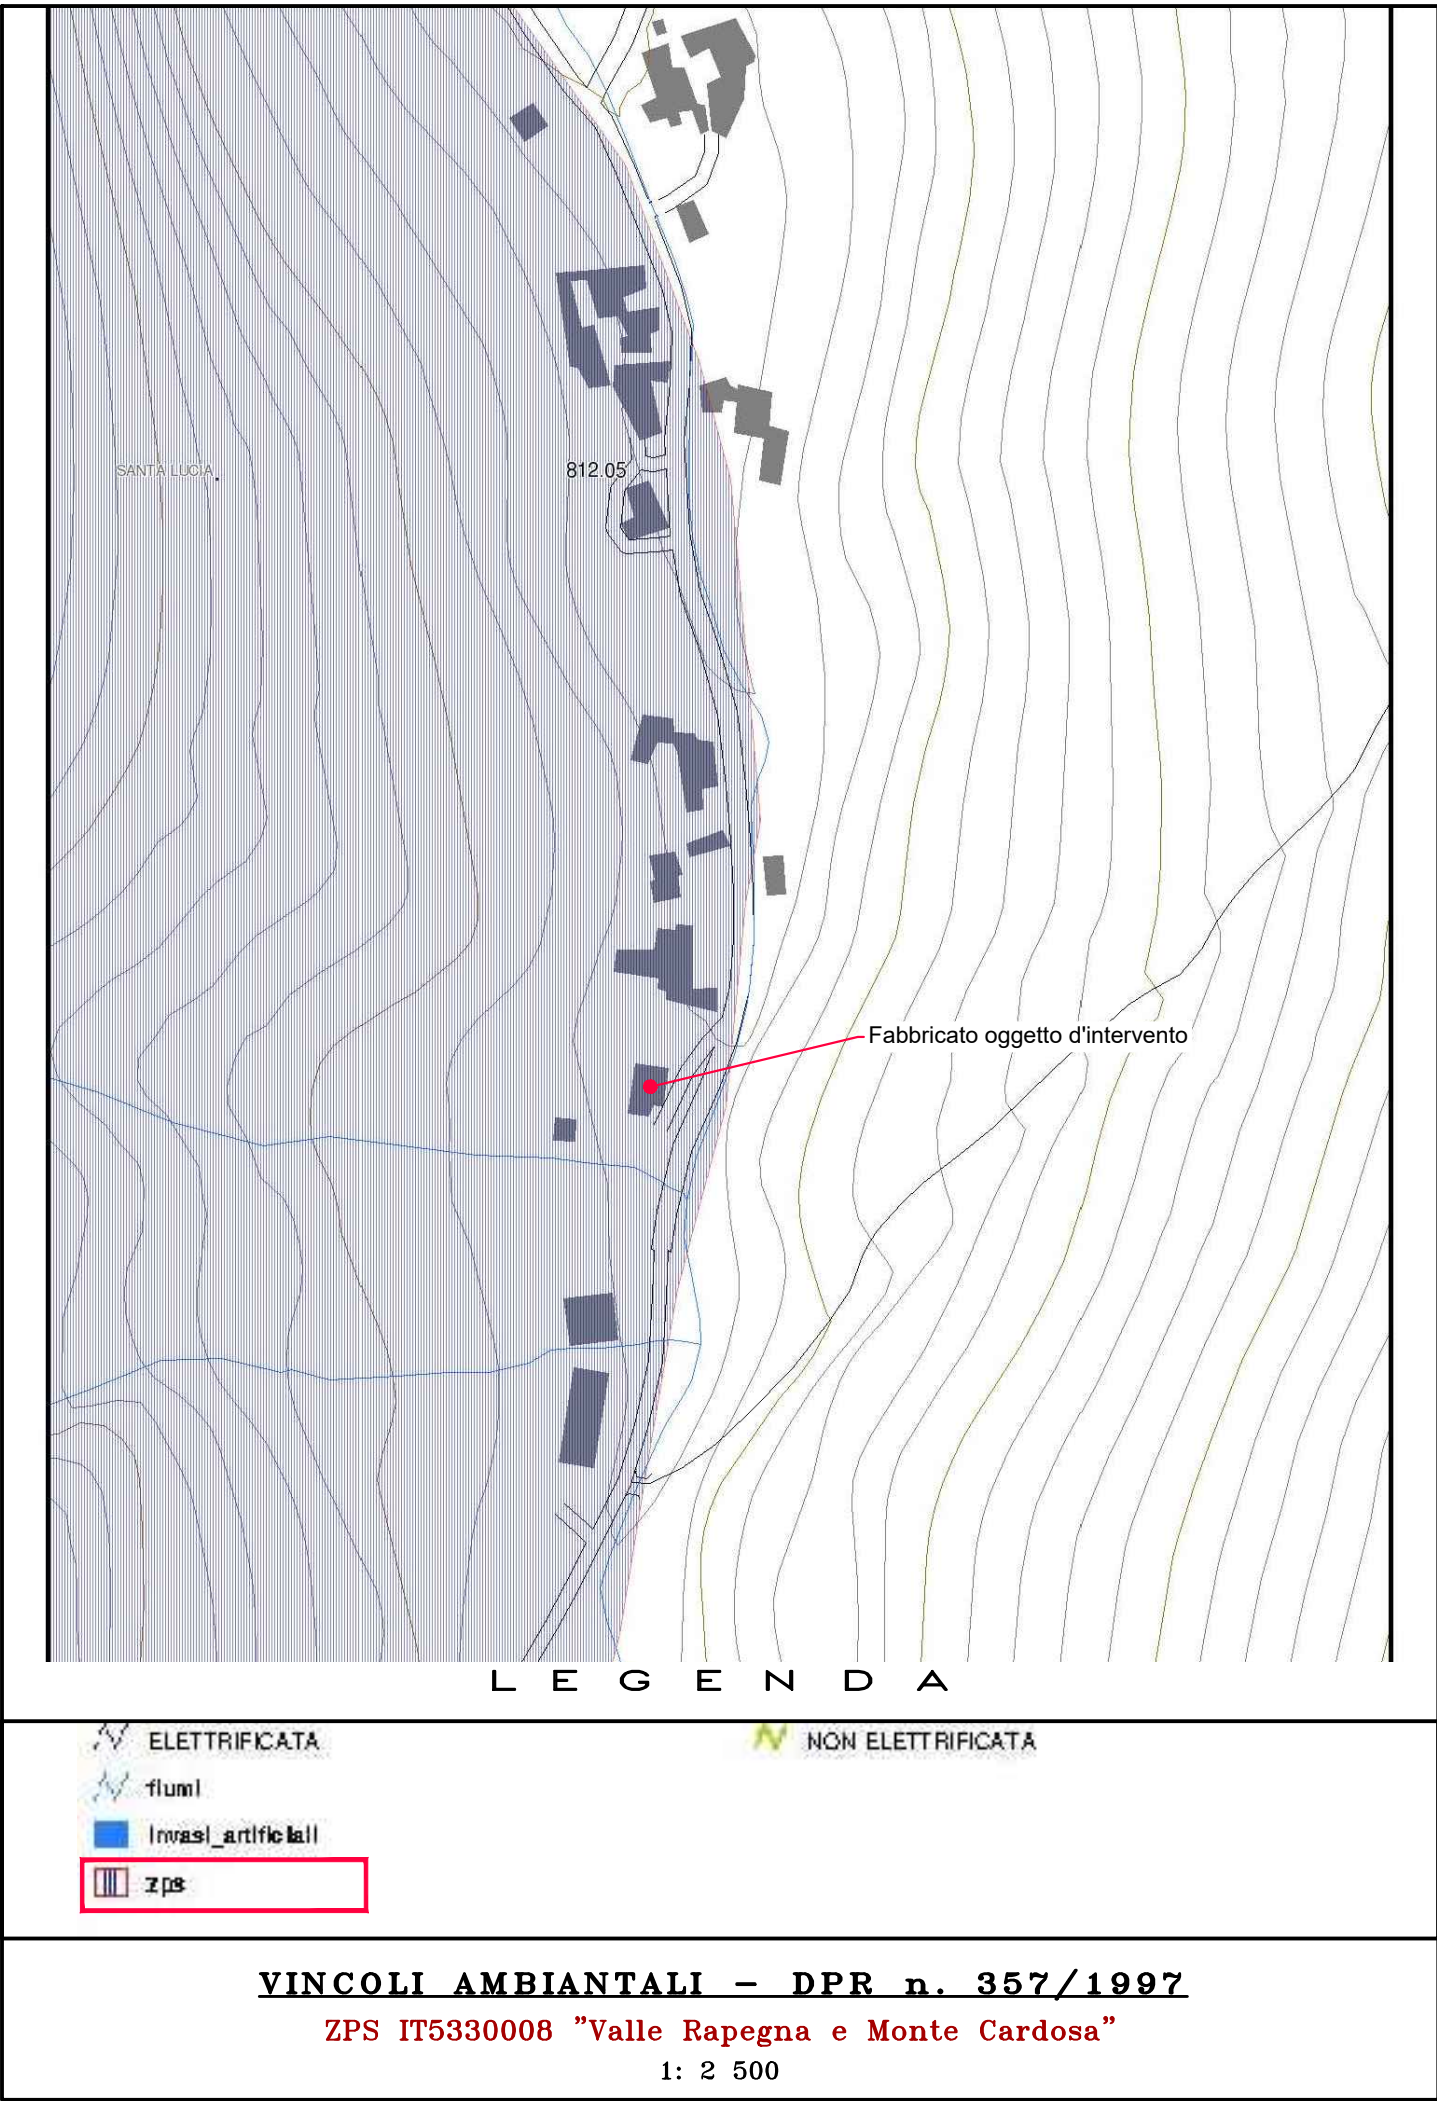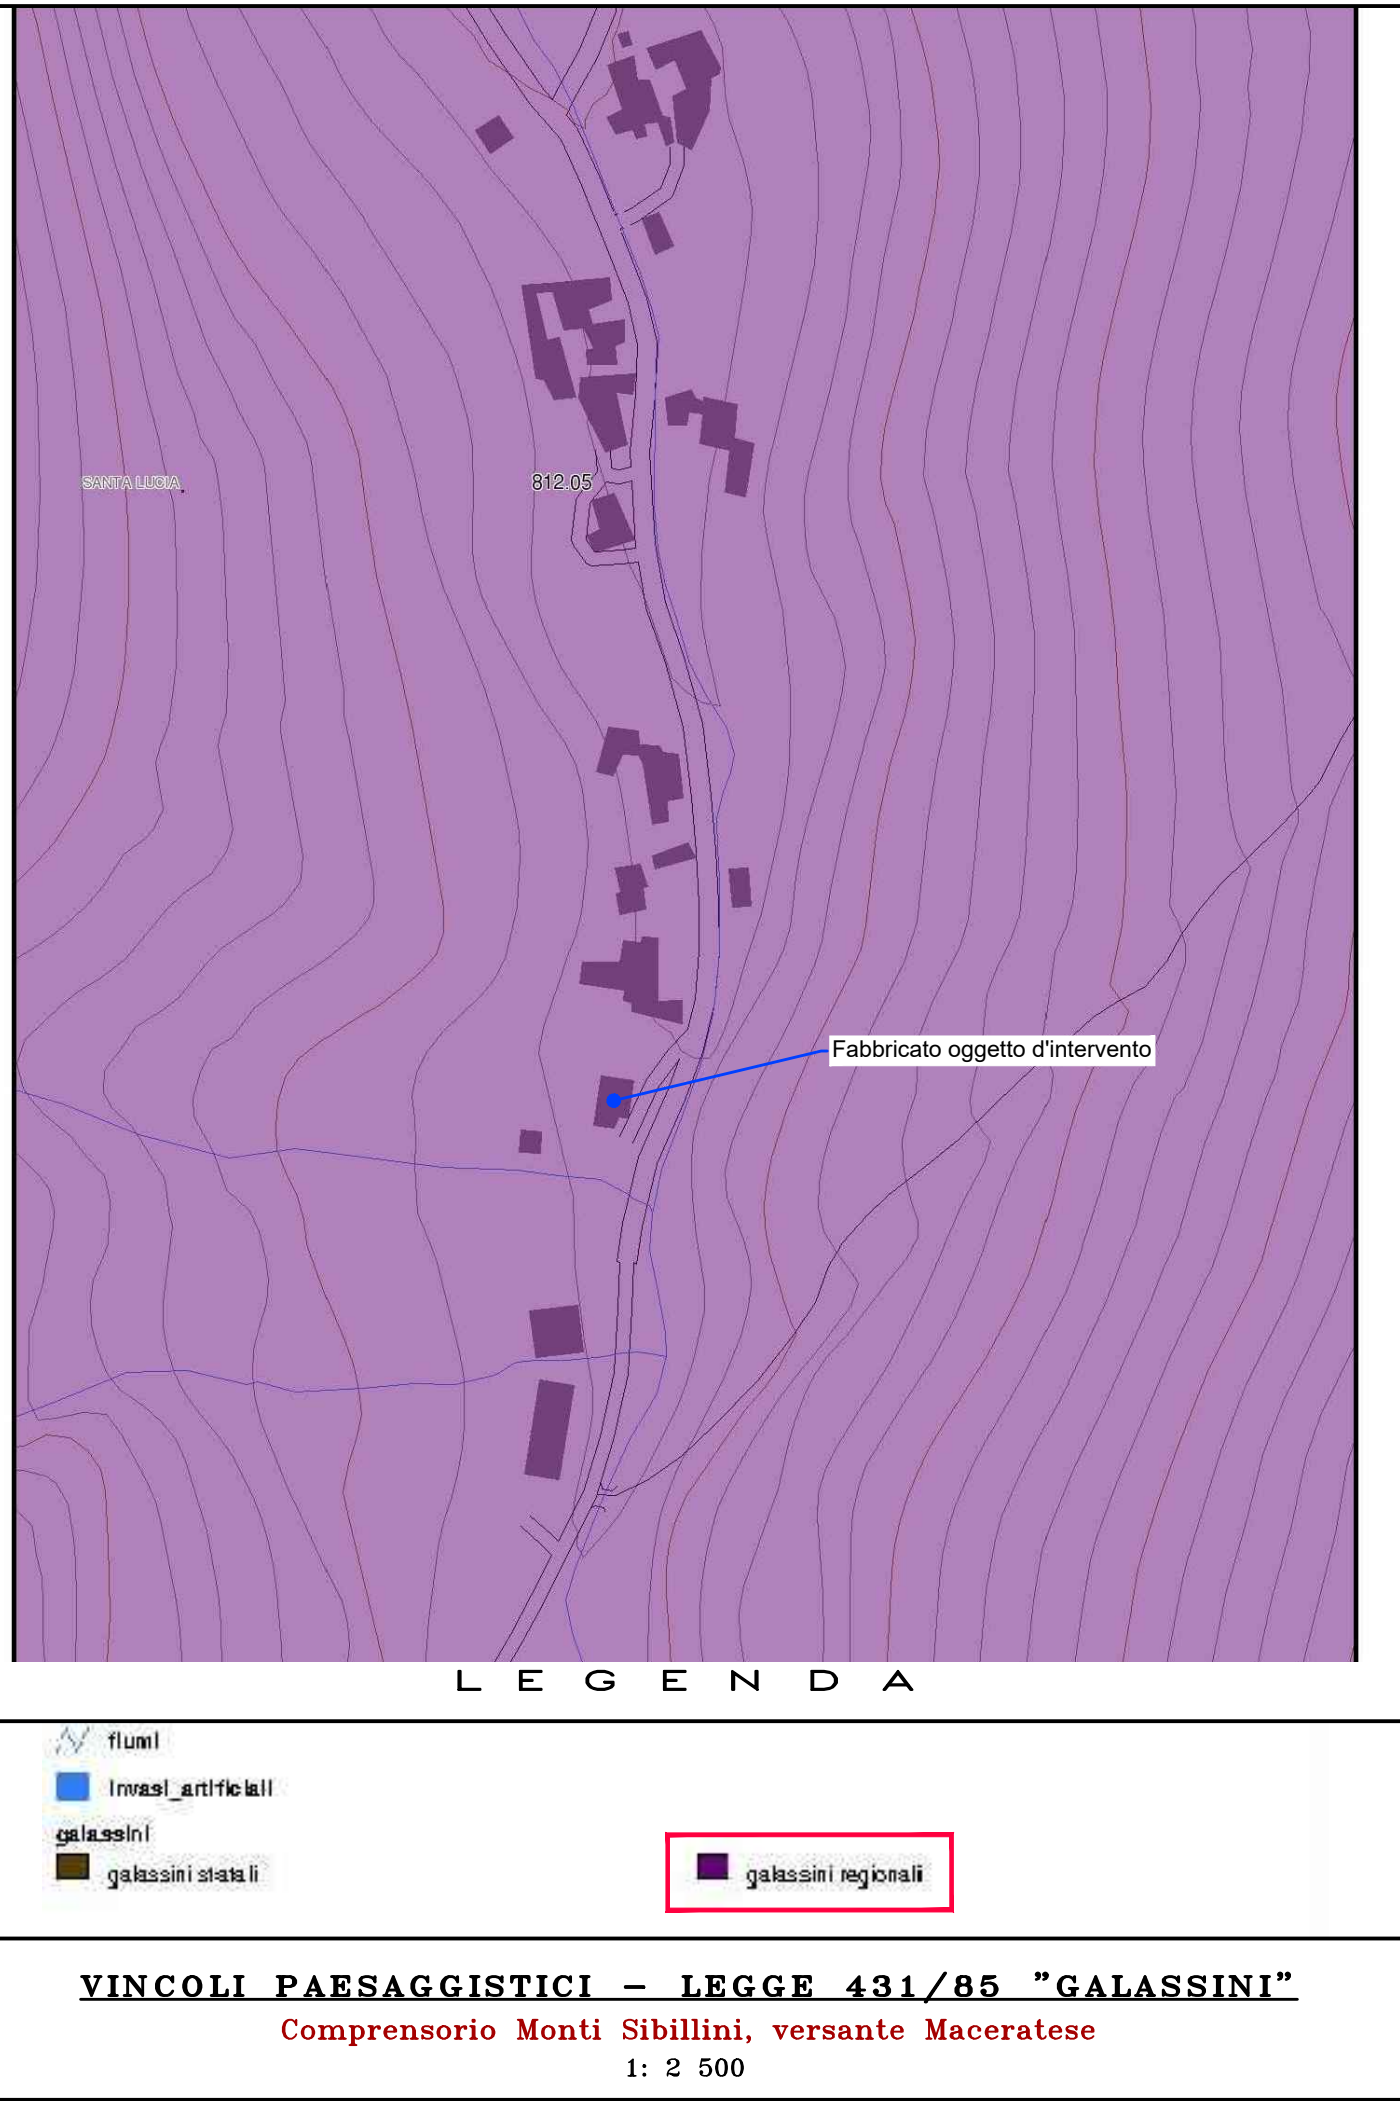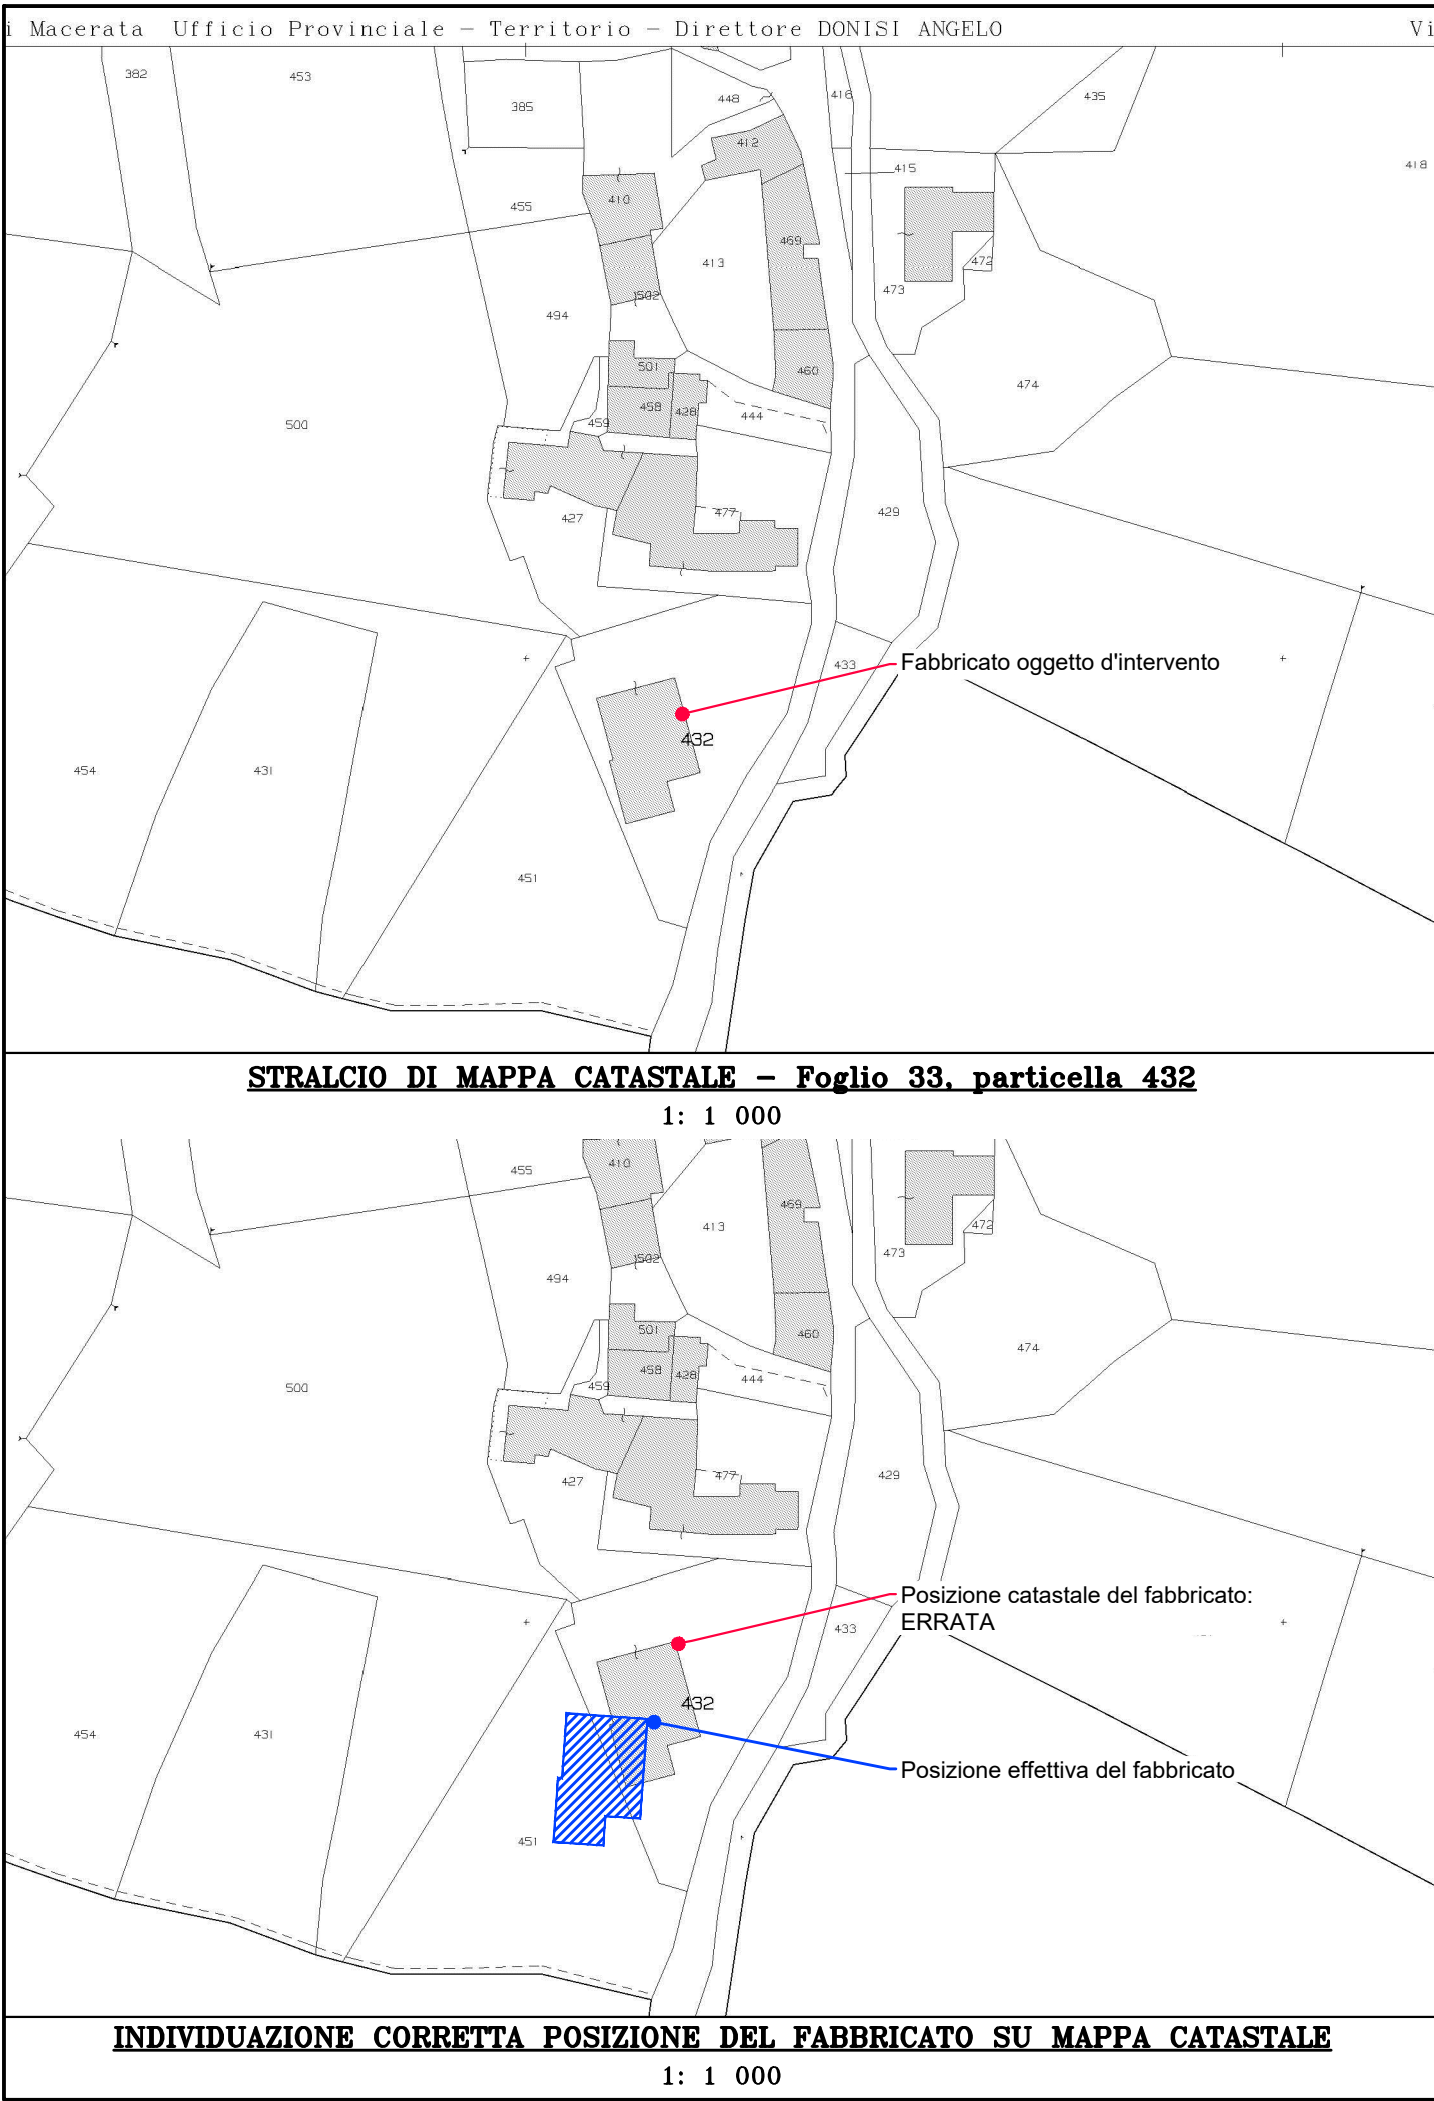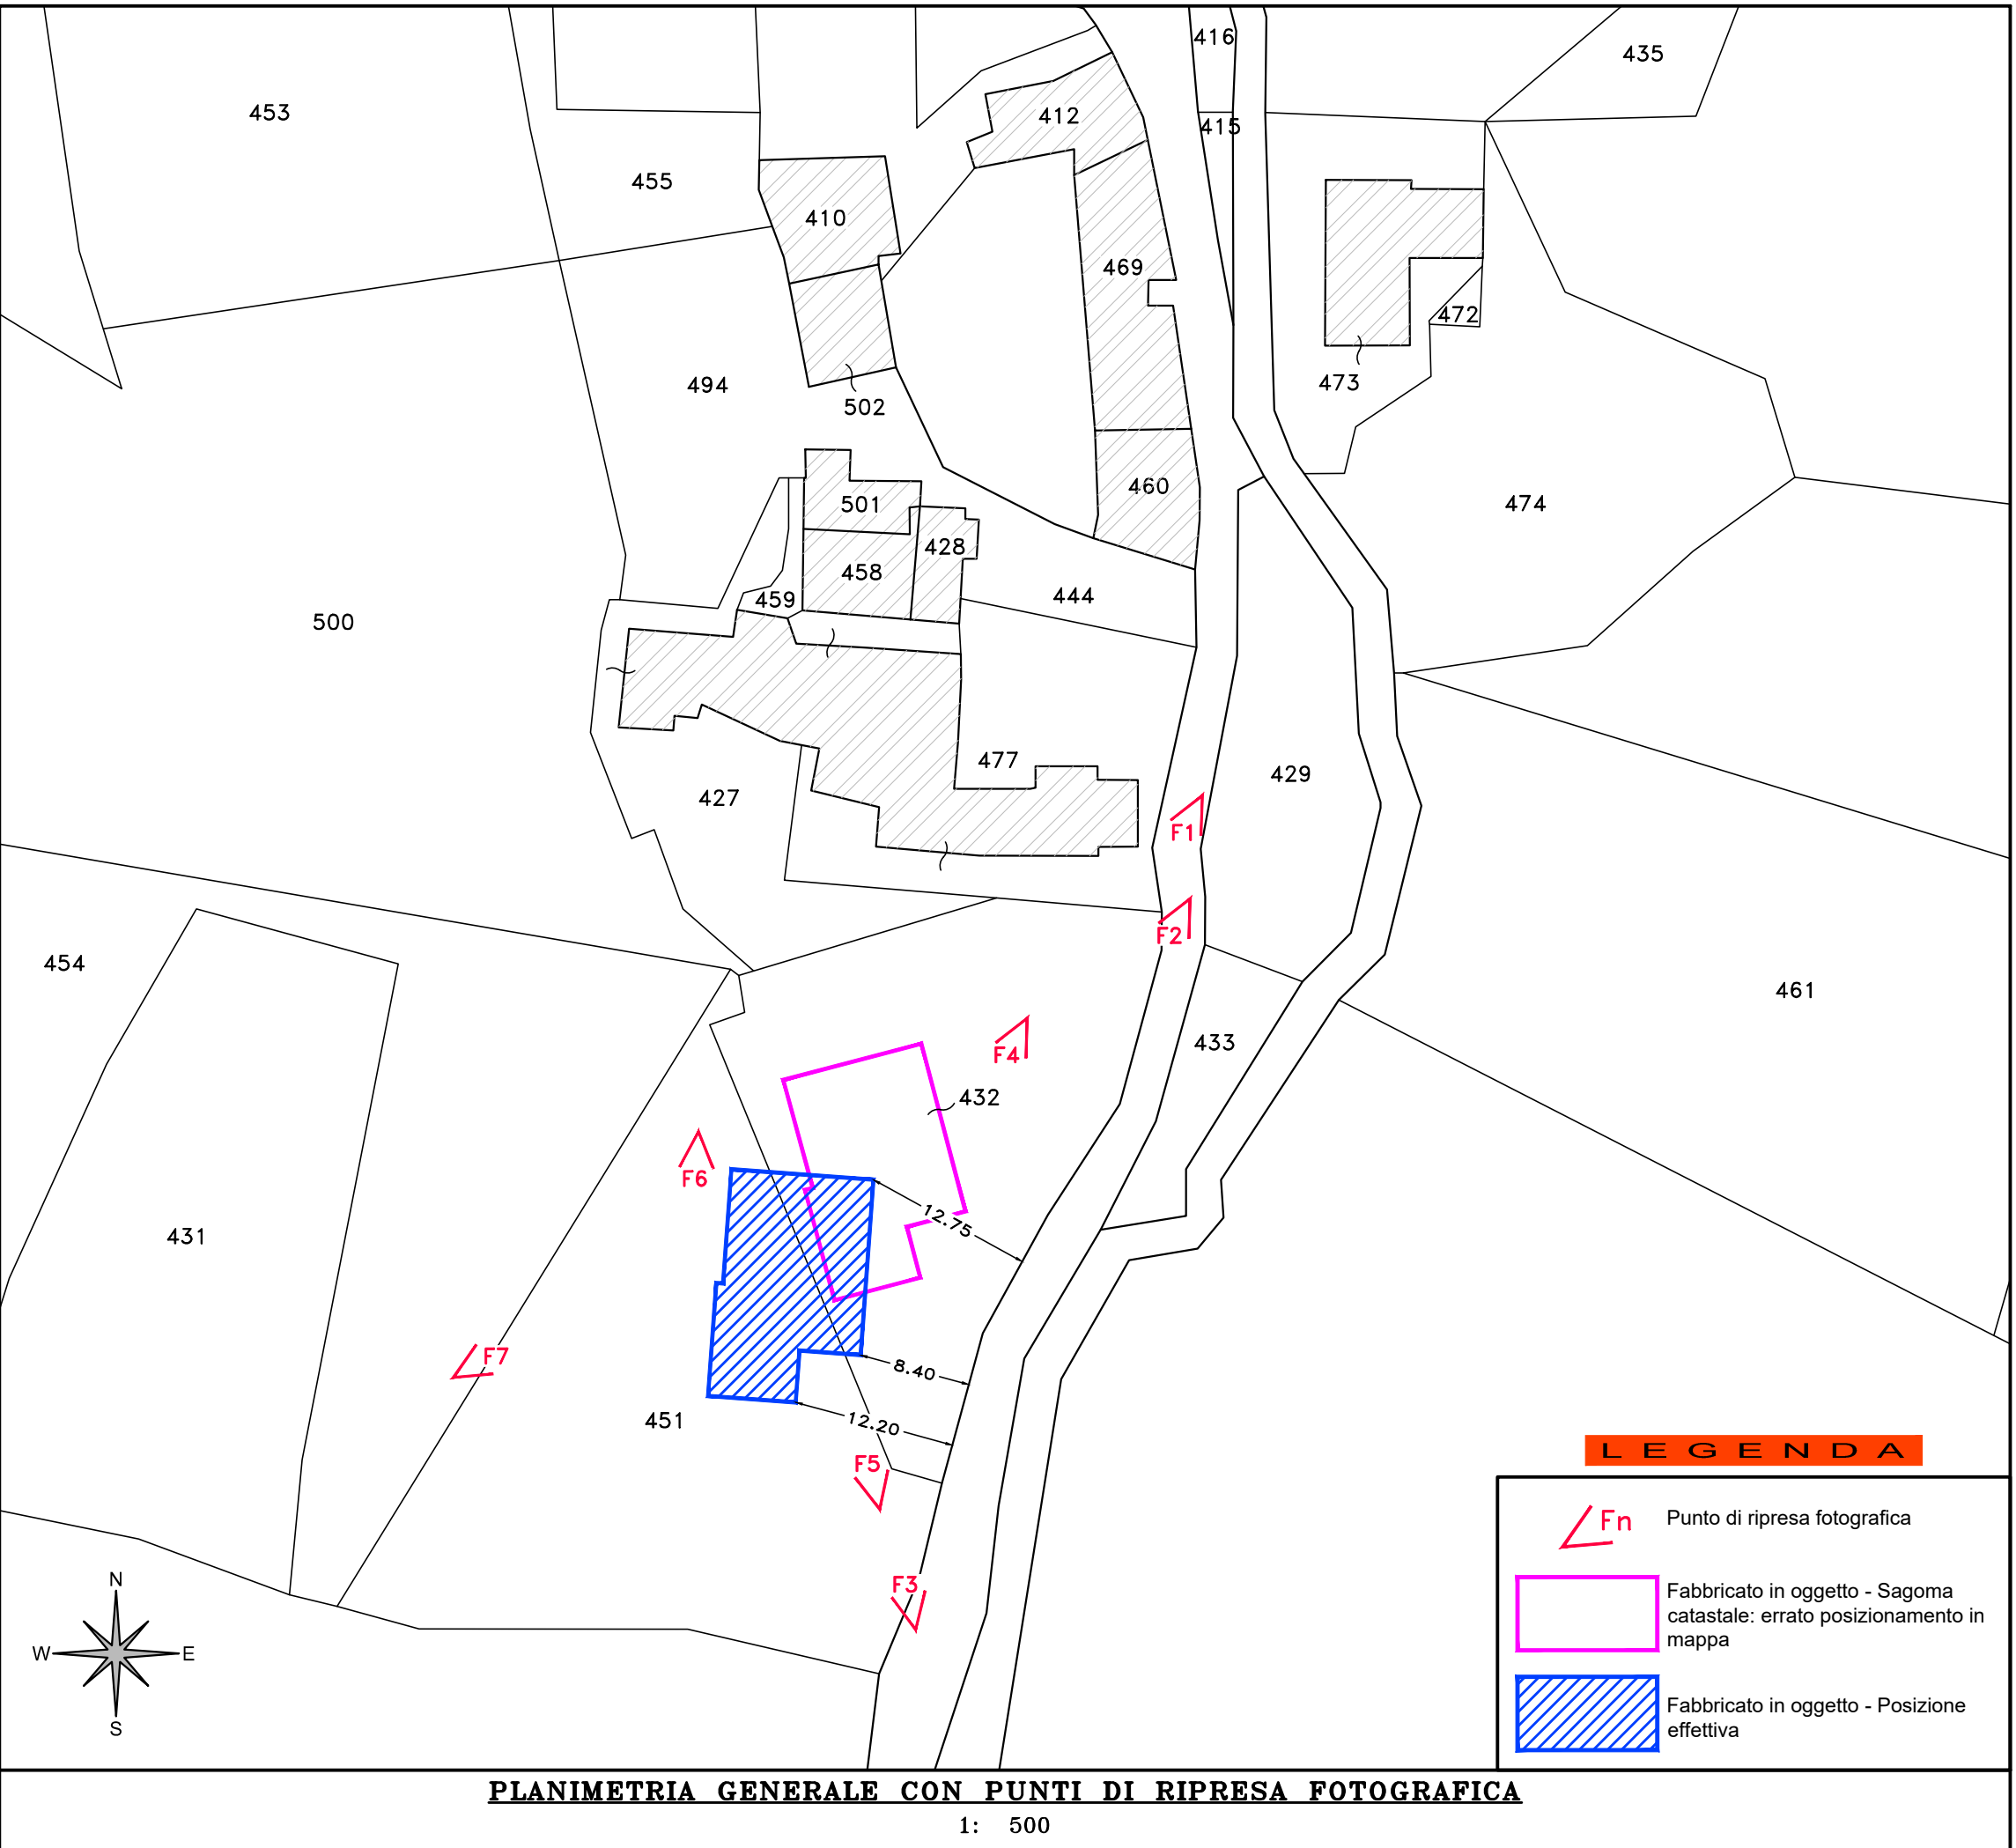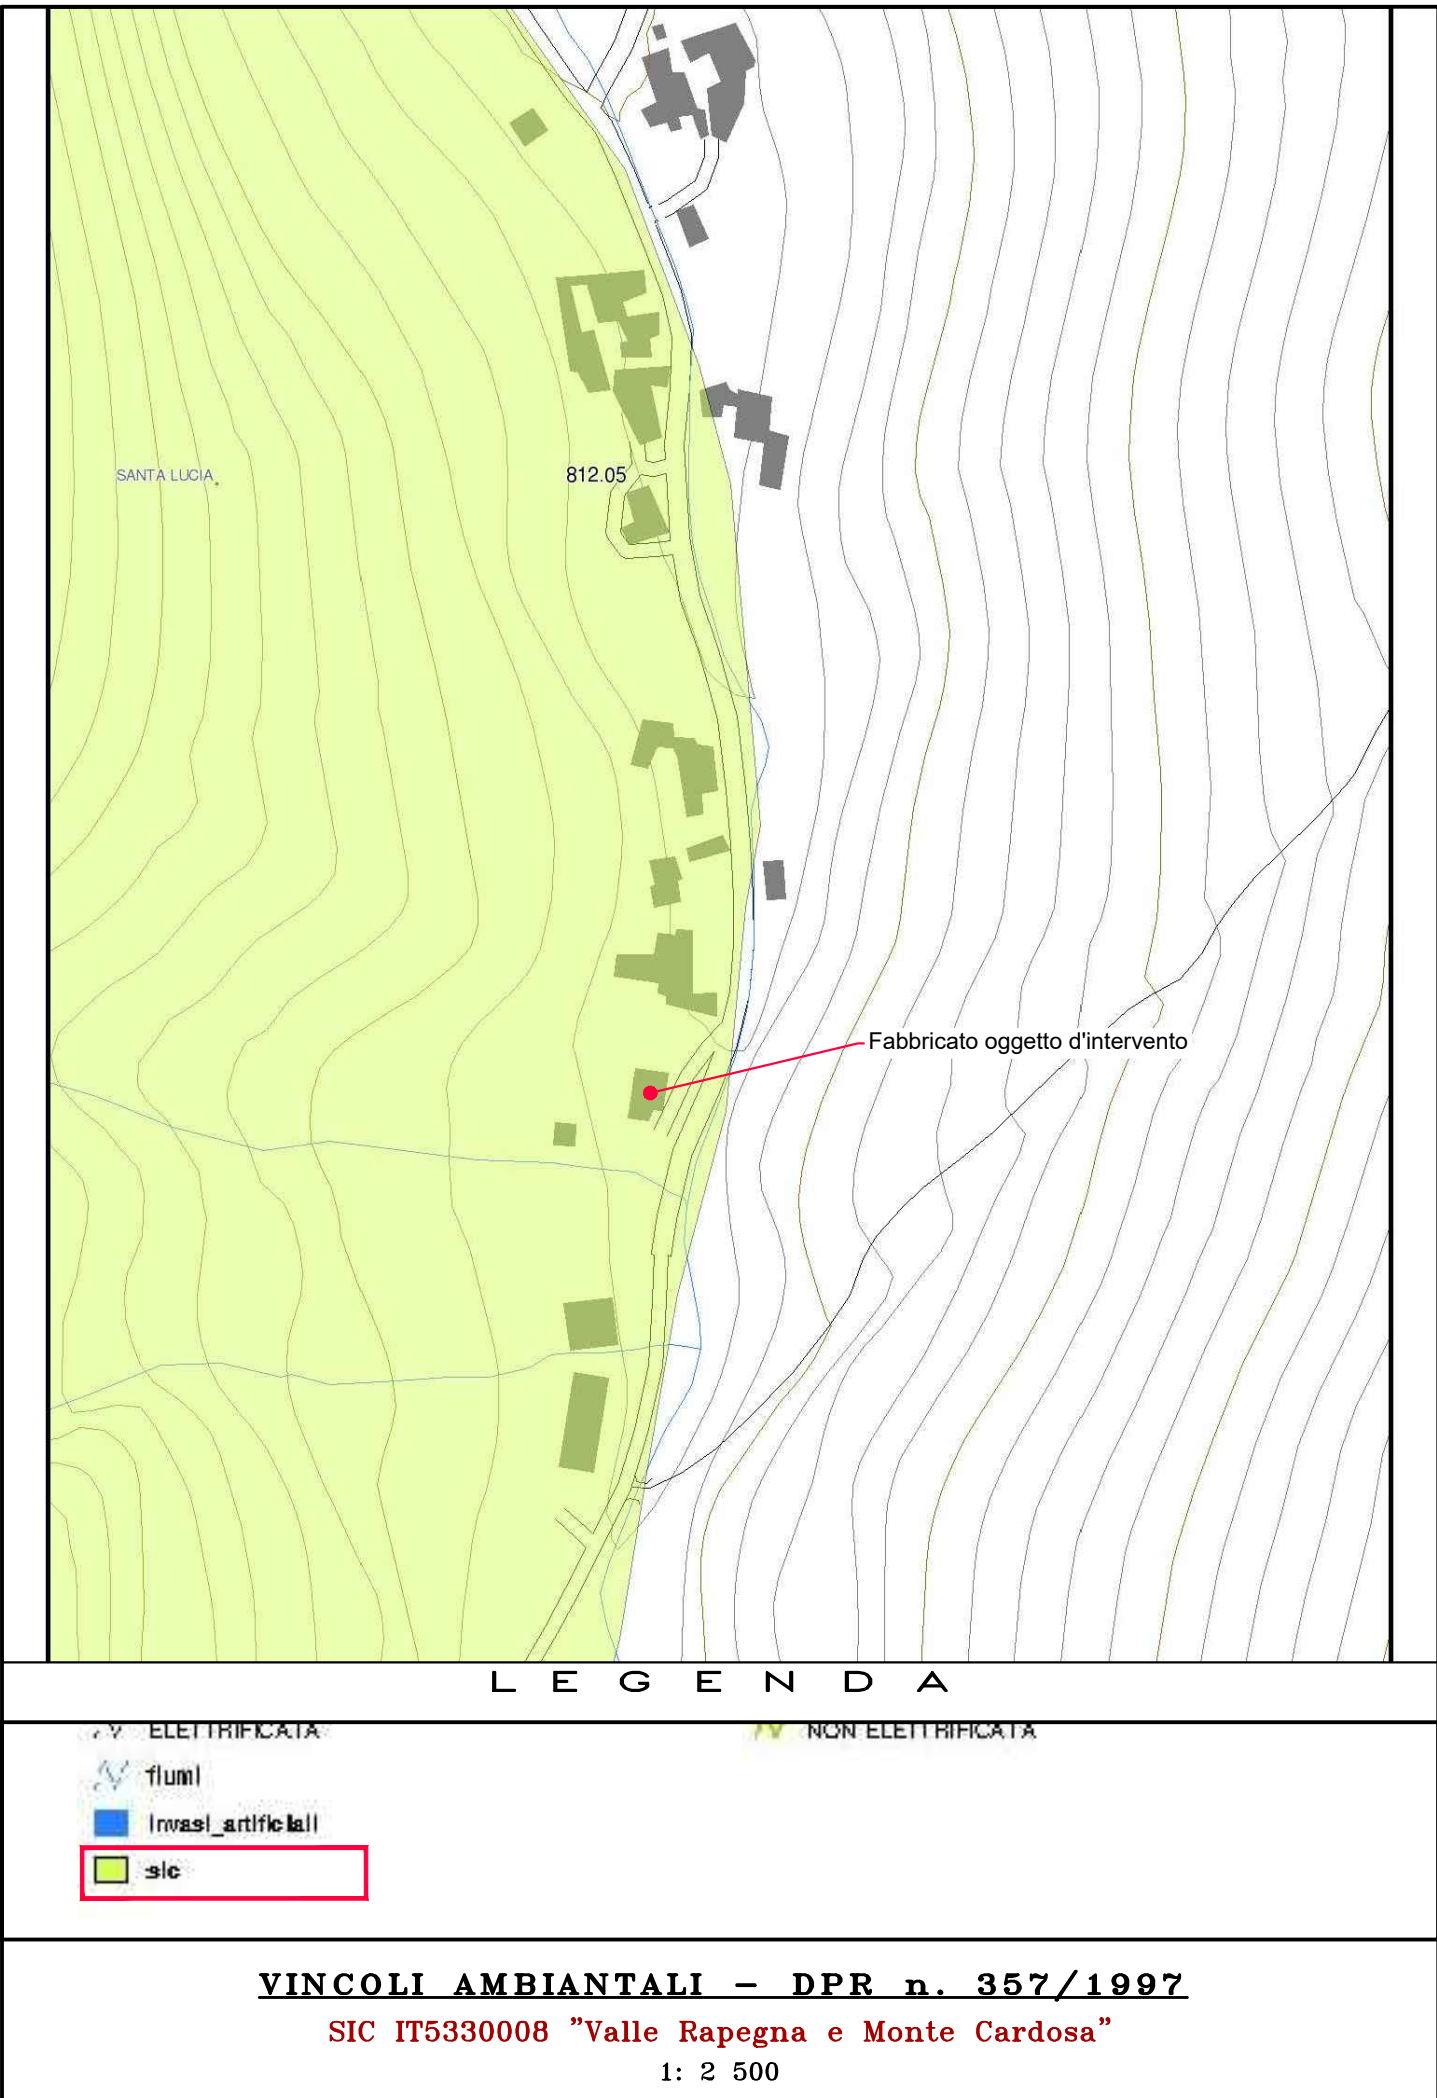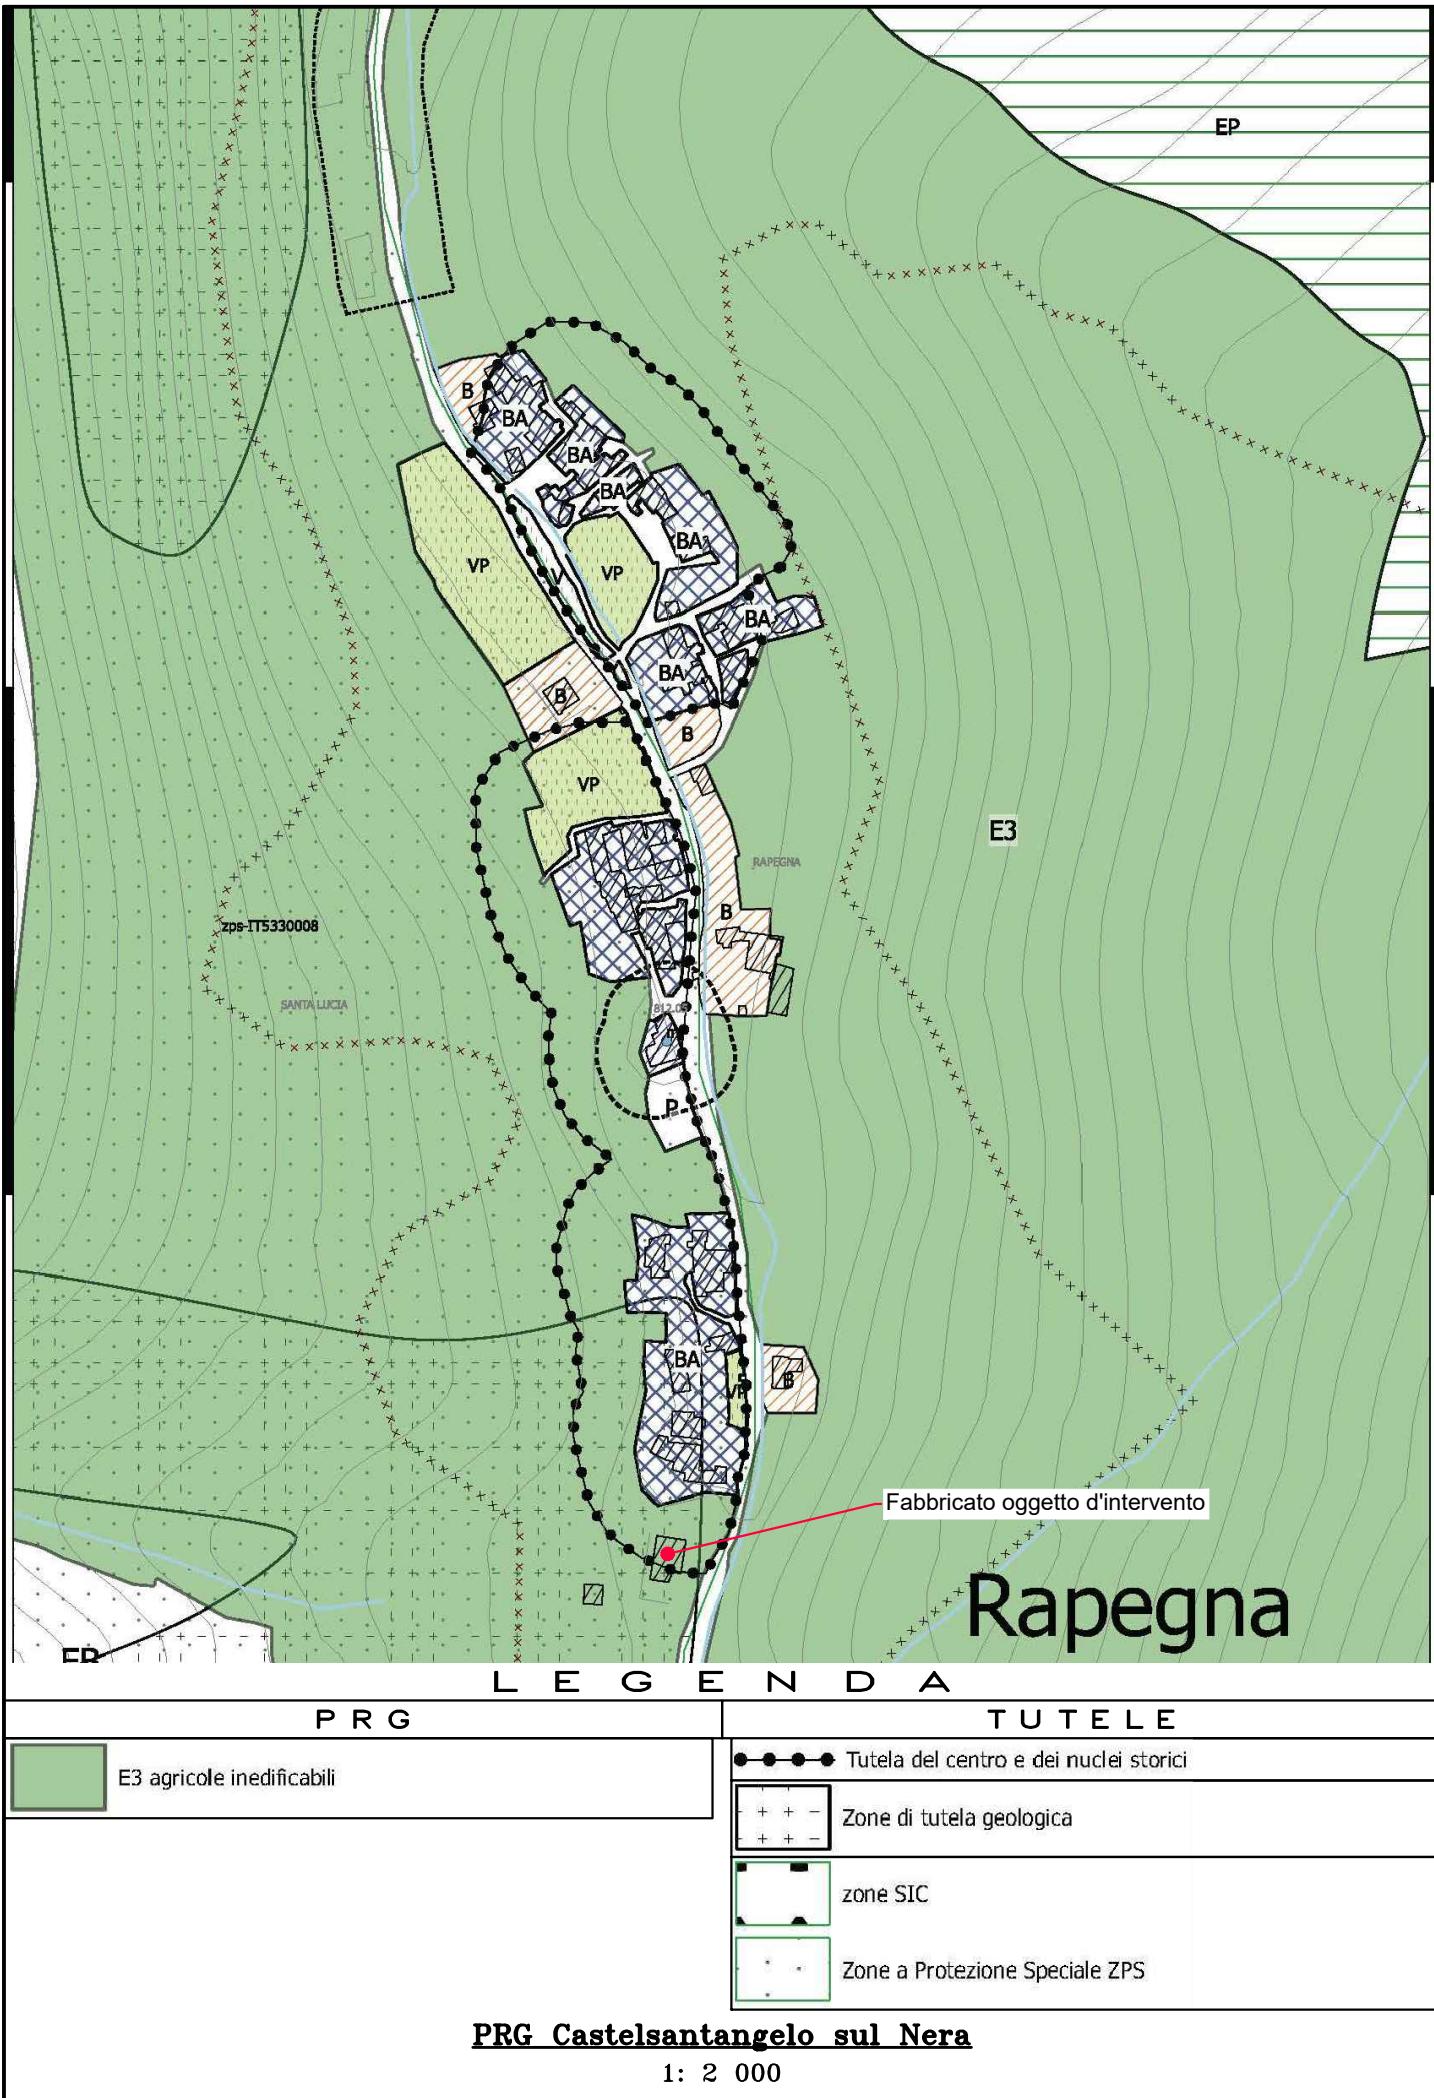

Comune di CASTELSANTANGELO SUL NERA
Provincia di Macerata



Comittente
CECCARELLI GIOVANNI

Localizzazione
Località Rapegna (MC)
Foglio 33, p.lle 432.

Oggetto
Richiesta contributo RCR - Ordinanza n. 19 del 7 Aprile 2017 ss.mm.ii. e Ordinanza n.100 del 9 Maggio 2020
Demolizione e ricostruzione di un fabbricato residenziale danneggiato dagli eventi sismici, iniziati a far data dal 24 Agosto 2016.

Progettazione architettonica
Geom. Nunzio Lotti

Doc.
Stato di fatto

Tavola di inquadramento urbanistico

Tavola
A-G-00