



REGIONE UMBRIA

COMUNE DI NORCIA

LEGGE 15 dicembre 2016, n. 229 smi
interventi in favore delle popolazioni colpite dal sisma
del 24 agosto 2016 e successivi

Ordinanza Commissariale 130 del 15 dicembre 2022 e s.m.i. **Testo Unico della Ricostruzione Privata**

Misure per il ripristino con miglioramento sismico e la ricostruzione di
immobili ad uso abitativo gravemente danneggiati o distrutti dagli
eventi sismici verificatisi a far data dal 24 agosto 2016 (Esito E)

Ubicazione intervento: Norcia, Loc. Frascaro, via Leopardi, 58-64

Committente / Delegato
Sig.ra Rosa Di Alessandro
Via Tranquillo Graziani, 21 - 06043 Cascia (Pg)

Progetto architettonico e DL
Geom. Aldo Leoncilli
Via dei Priori, 59 - 06046 Norcia (Pg)

Progetto strutture
Dott. Ing. Marco Piantoro
Via G. Gabribaldi, 2 - 06055 Marsciano (Pg)

Relazione Geologica
Dott. Geol. Luca Ercolini
Via Monte Sella, 7 - 06034 Foligno (Pg)

Verifiche termiche e impianti tecnologici
Dott. Ing. Michele Valigi
Strada Marsicanese, 183/H - 06132 San Fortunato della Collina (Pg)

Rilievo, computo e contributiva
Geom. Fabrizio Brodoloni
Via Marsciano, 6 - 06039 Trevi (Pg)

INQUADRAMENTO CARTOGRAFICO

Planimetria catastale - scala 1:2000
Planimetria generale - scala 1:1000
Stralci PRG vigente

Elaborato

SF.02


COD: S16 - S45 Scala: varie File: SF03-SP01 RIL e PROG_S45.dwg

Attività	Note
1	Elaborati allegati alla richiesta di contributo L. 229/2016 e s.m.i.

LA DIFFUSIONE E RIPRODUZIONE ANCHE PARZIALE DI QUESTO ELABORATO È VIETATA AI TERMINI DI LEGGE


PLANIMETRIA CATASTALE

C. T. Foglio 169 Particella 1026

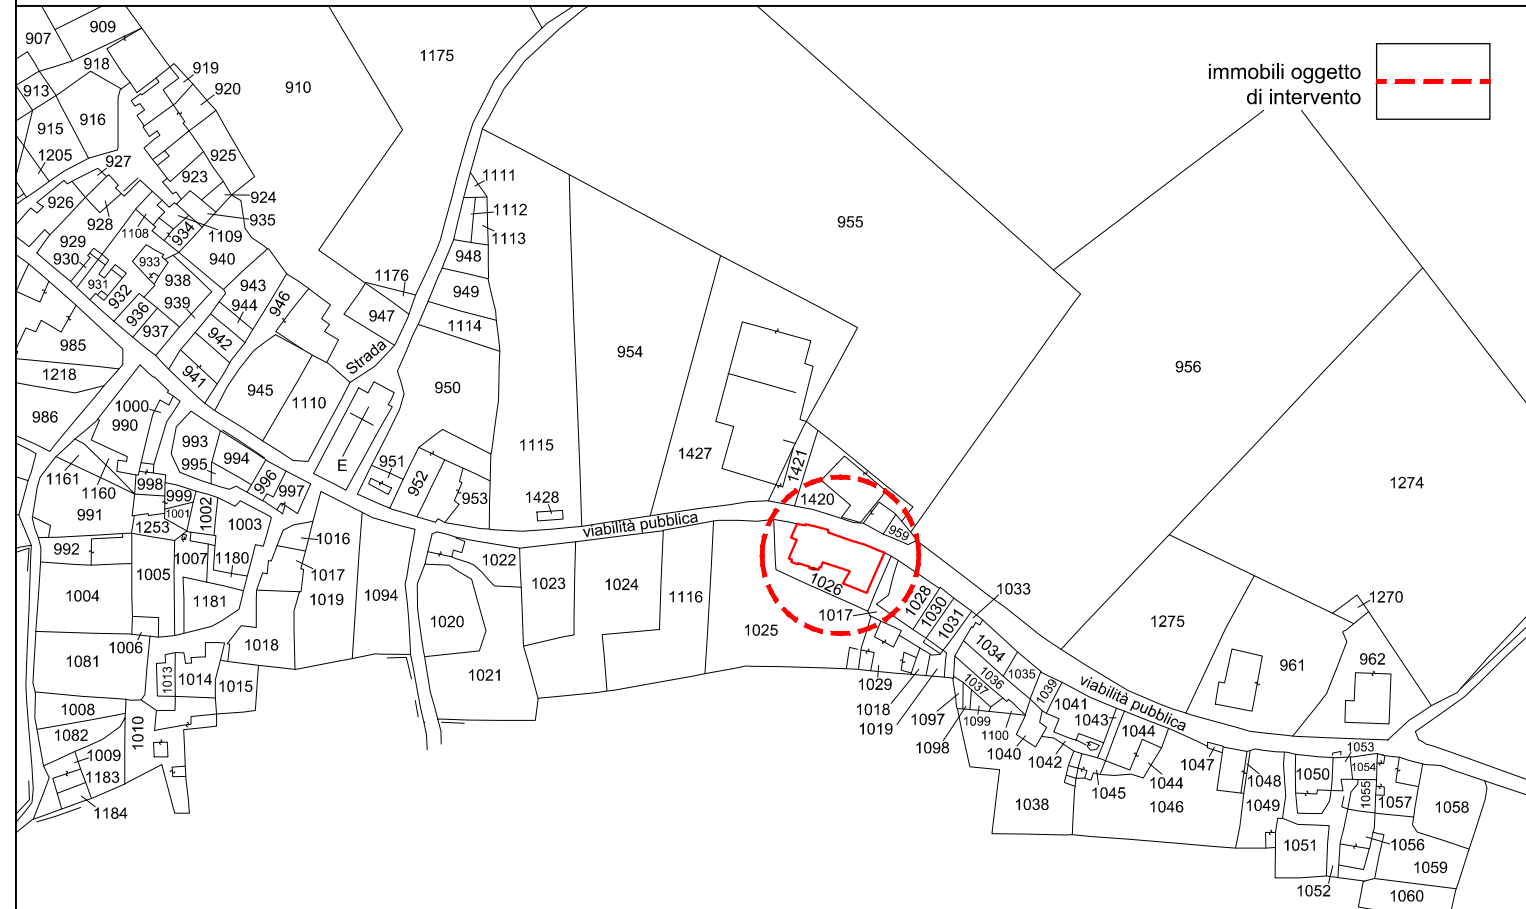


PLANIMETRIA GENERALE

Scala 1:500

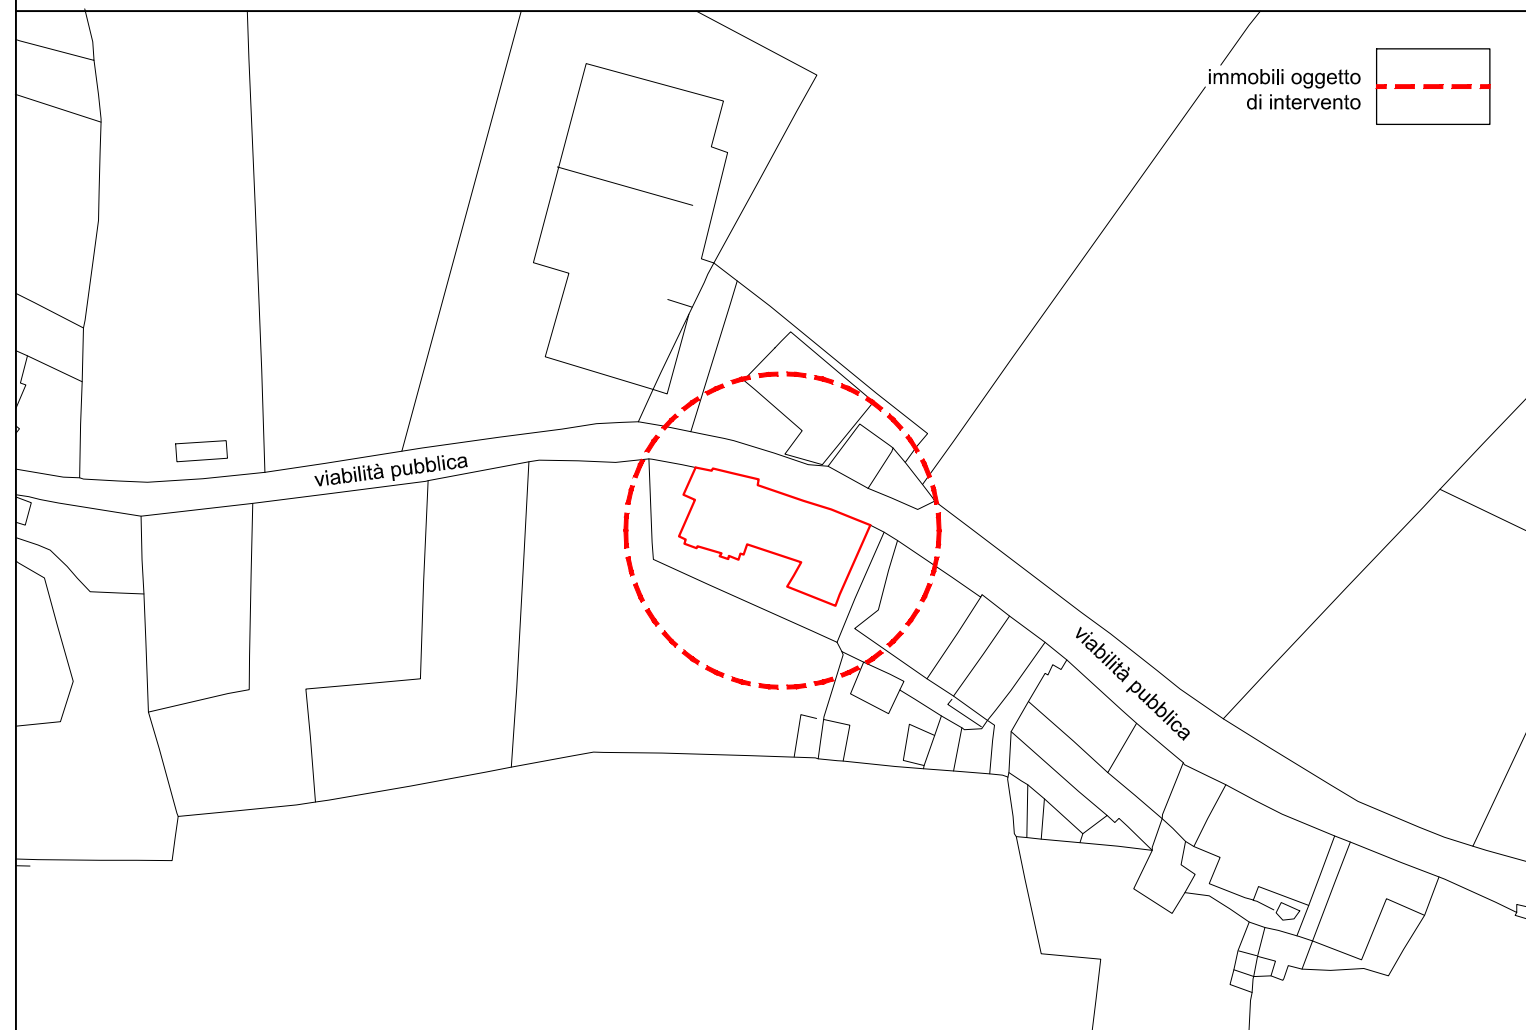


STRALCIO PRG - TAVOLA PS-G09-2

Repertorio del Capoluogo e dei centri frazionali

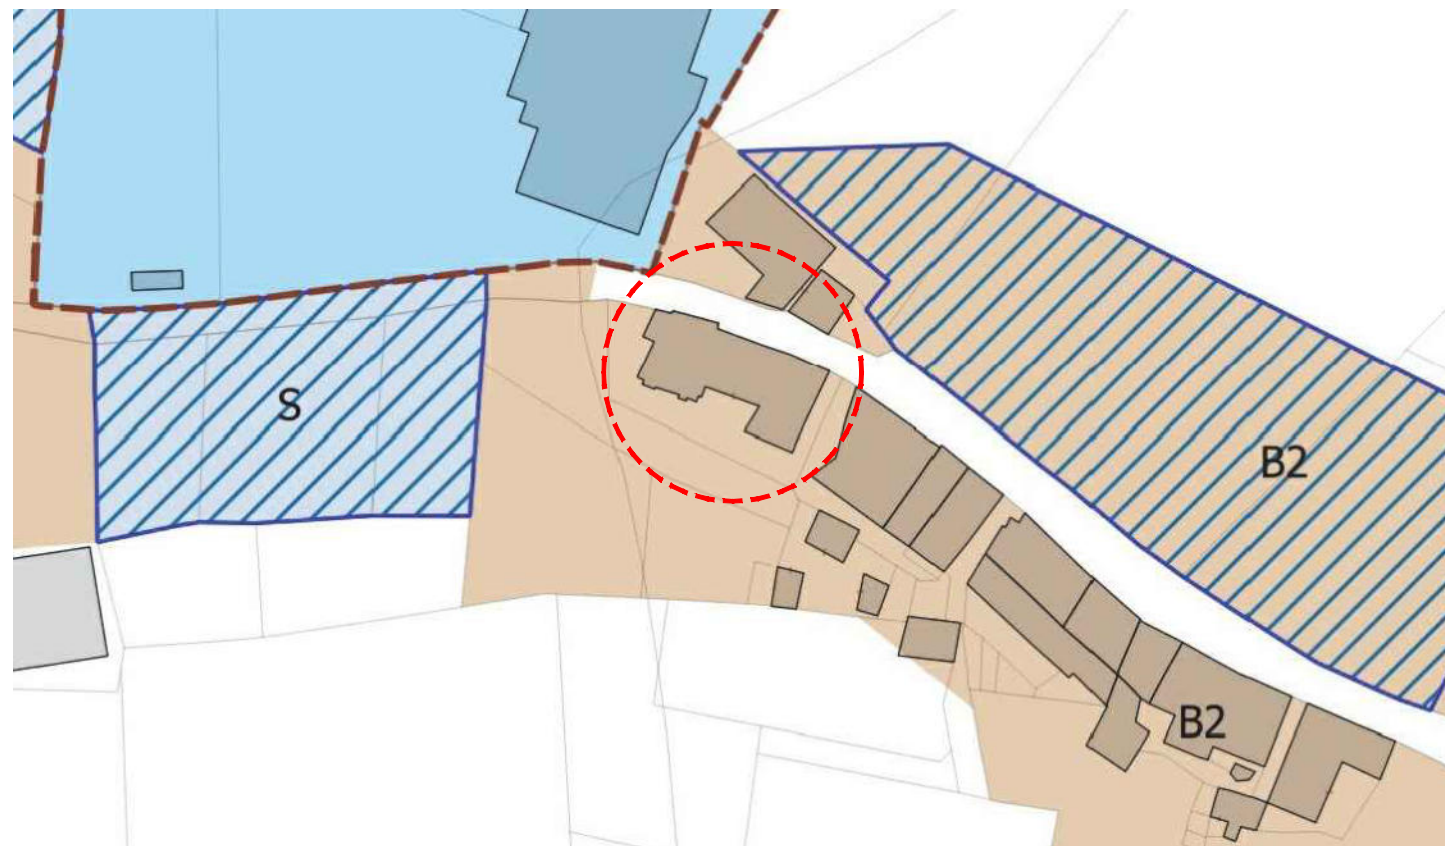


STRALCIO PRG - TAVOLA PS-G01

Vincoli di tutela paesaggistica e storico culturale

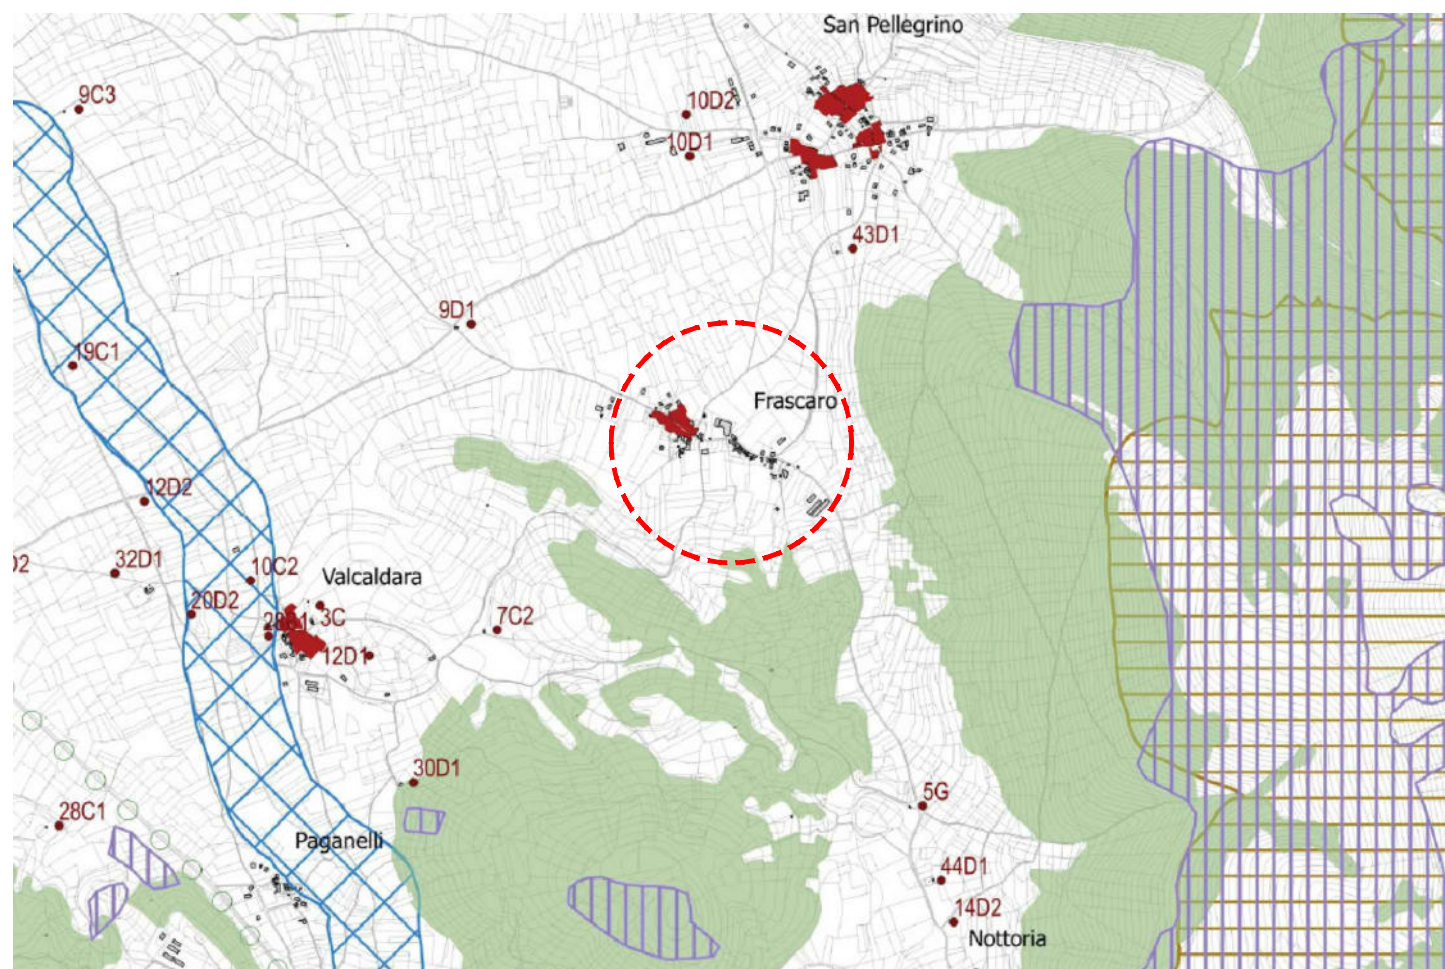


STRALCIO PRG - TAVOLA PS.02

Insedimento consolidato e da consolidare - Prevalentemente residenziale

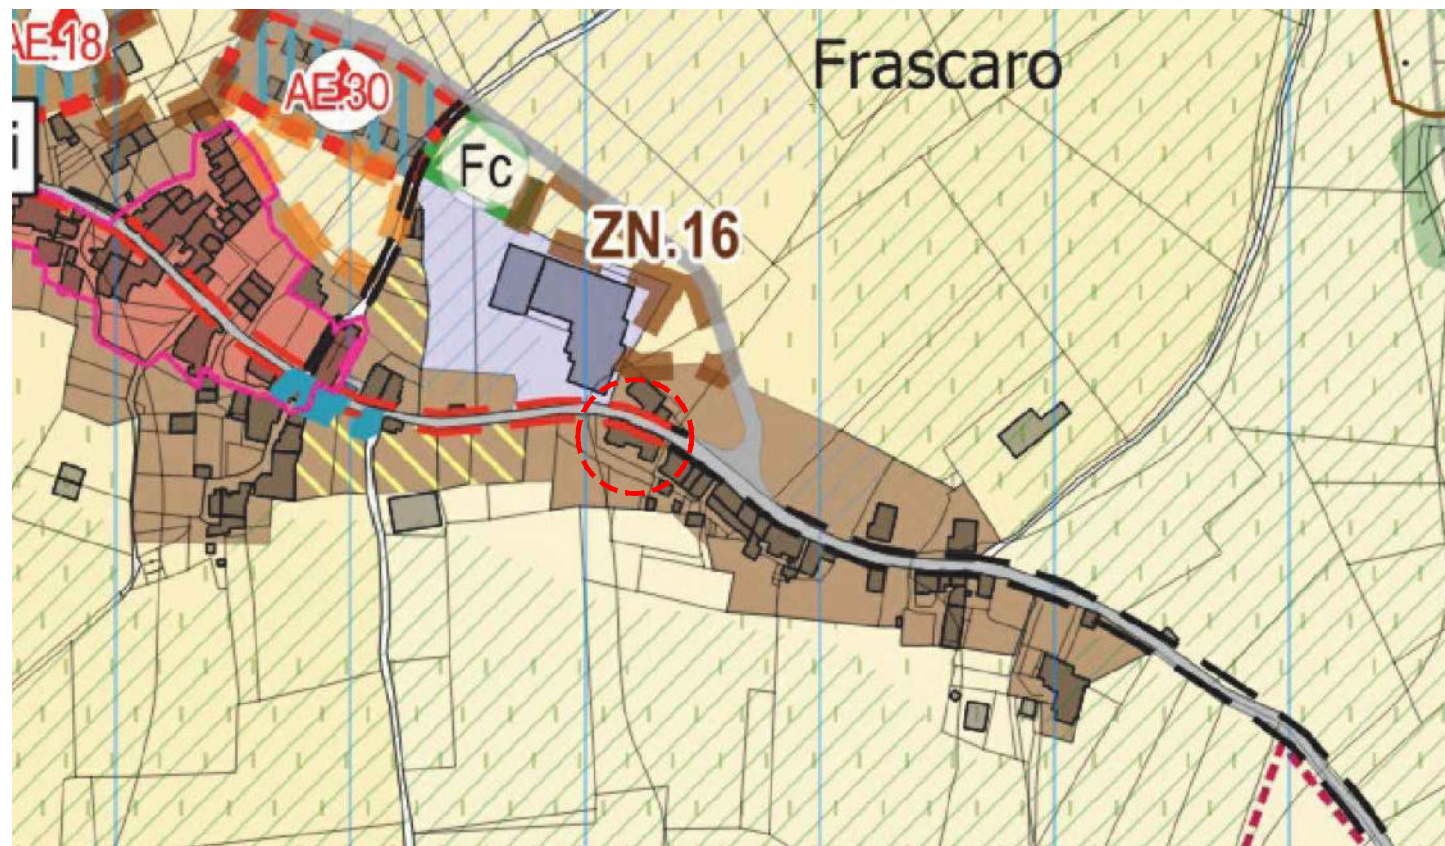

STRALCIO PRG - TAVOLA PO.02

Carta della disciplina operativa

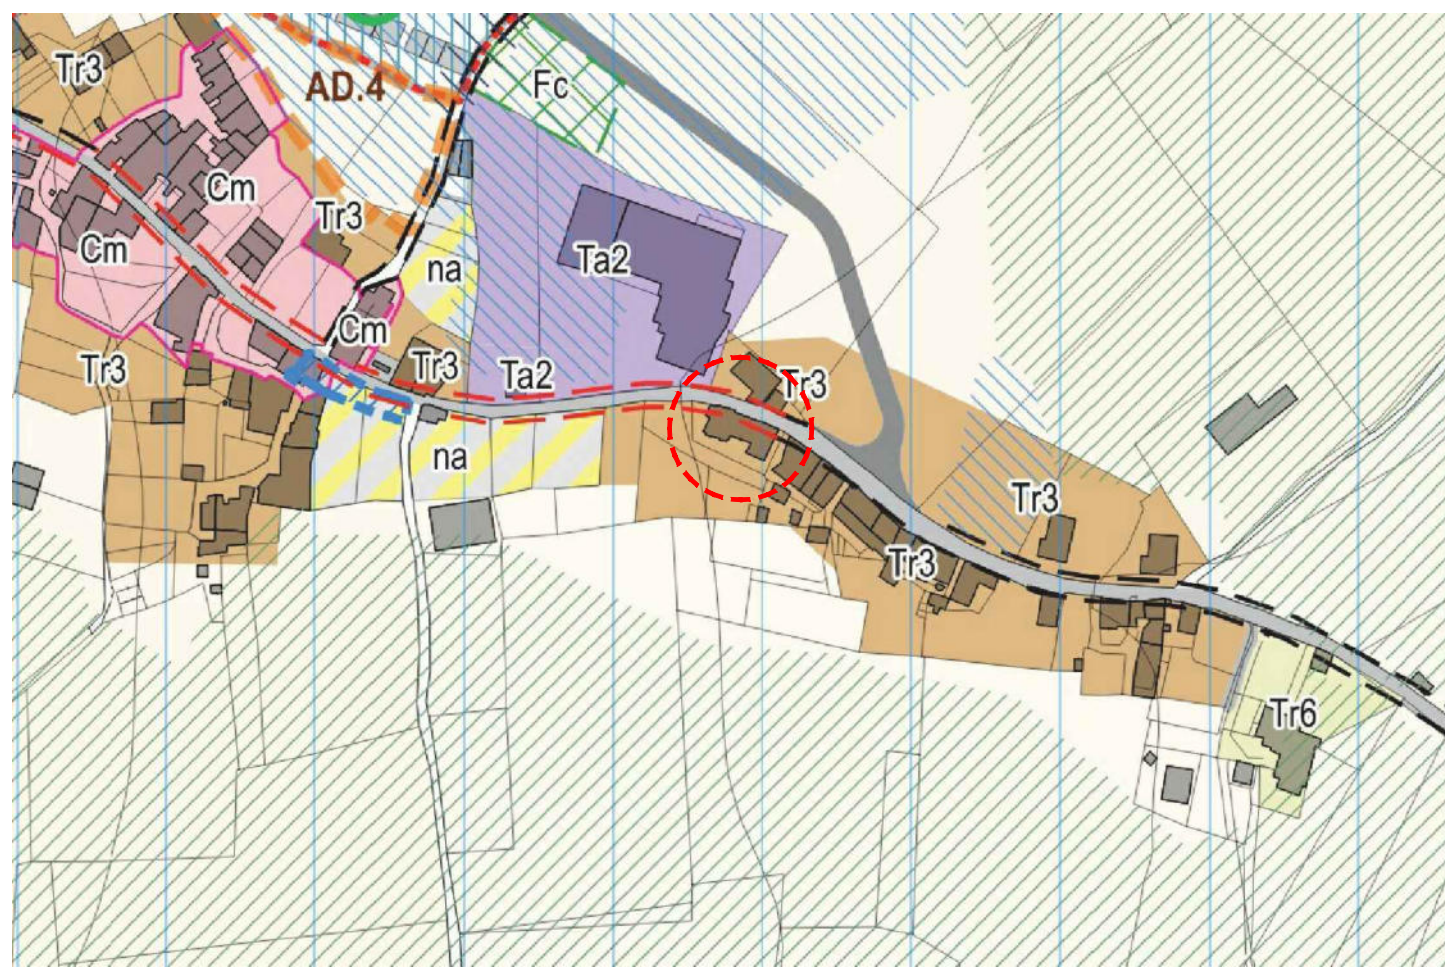

STRALCIO PRG - TAVOLA PS-G05-2

Perimetrazione centri abitati

