




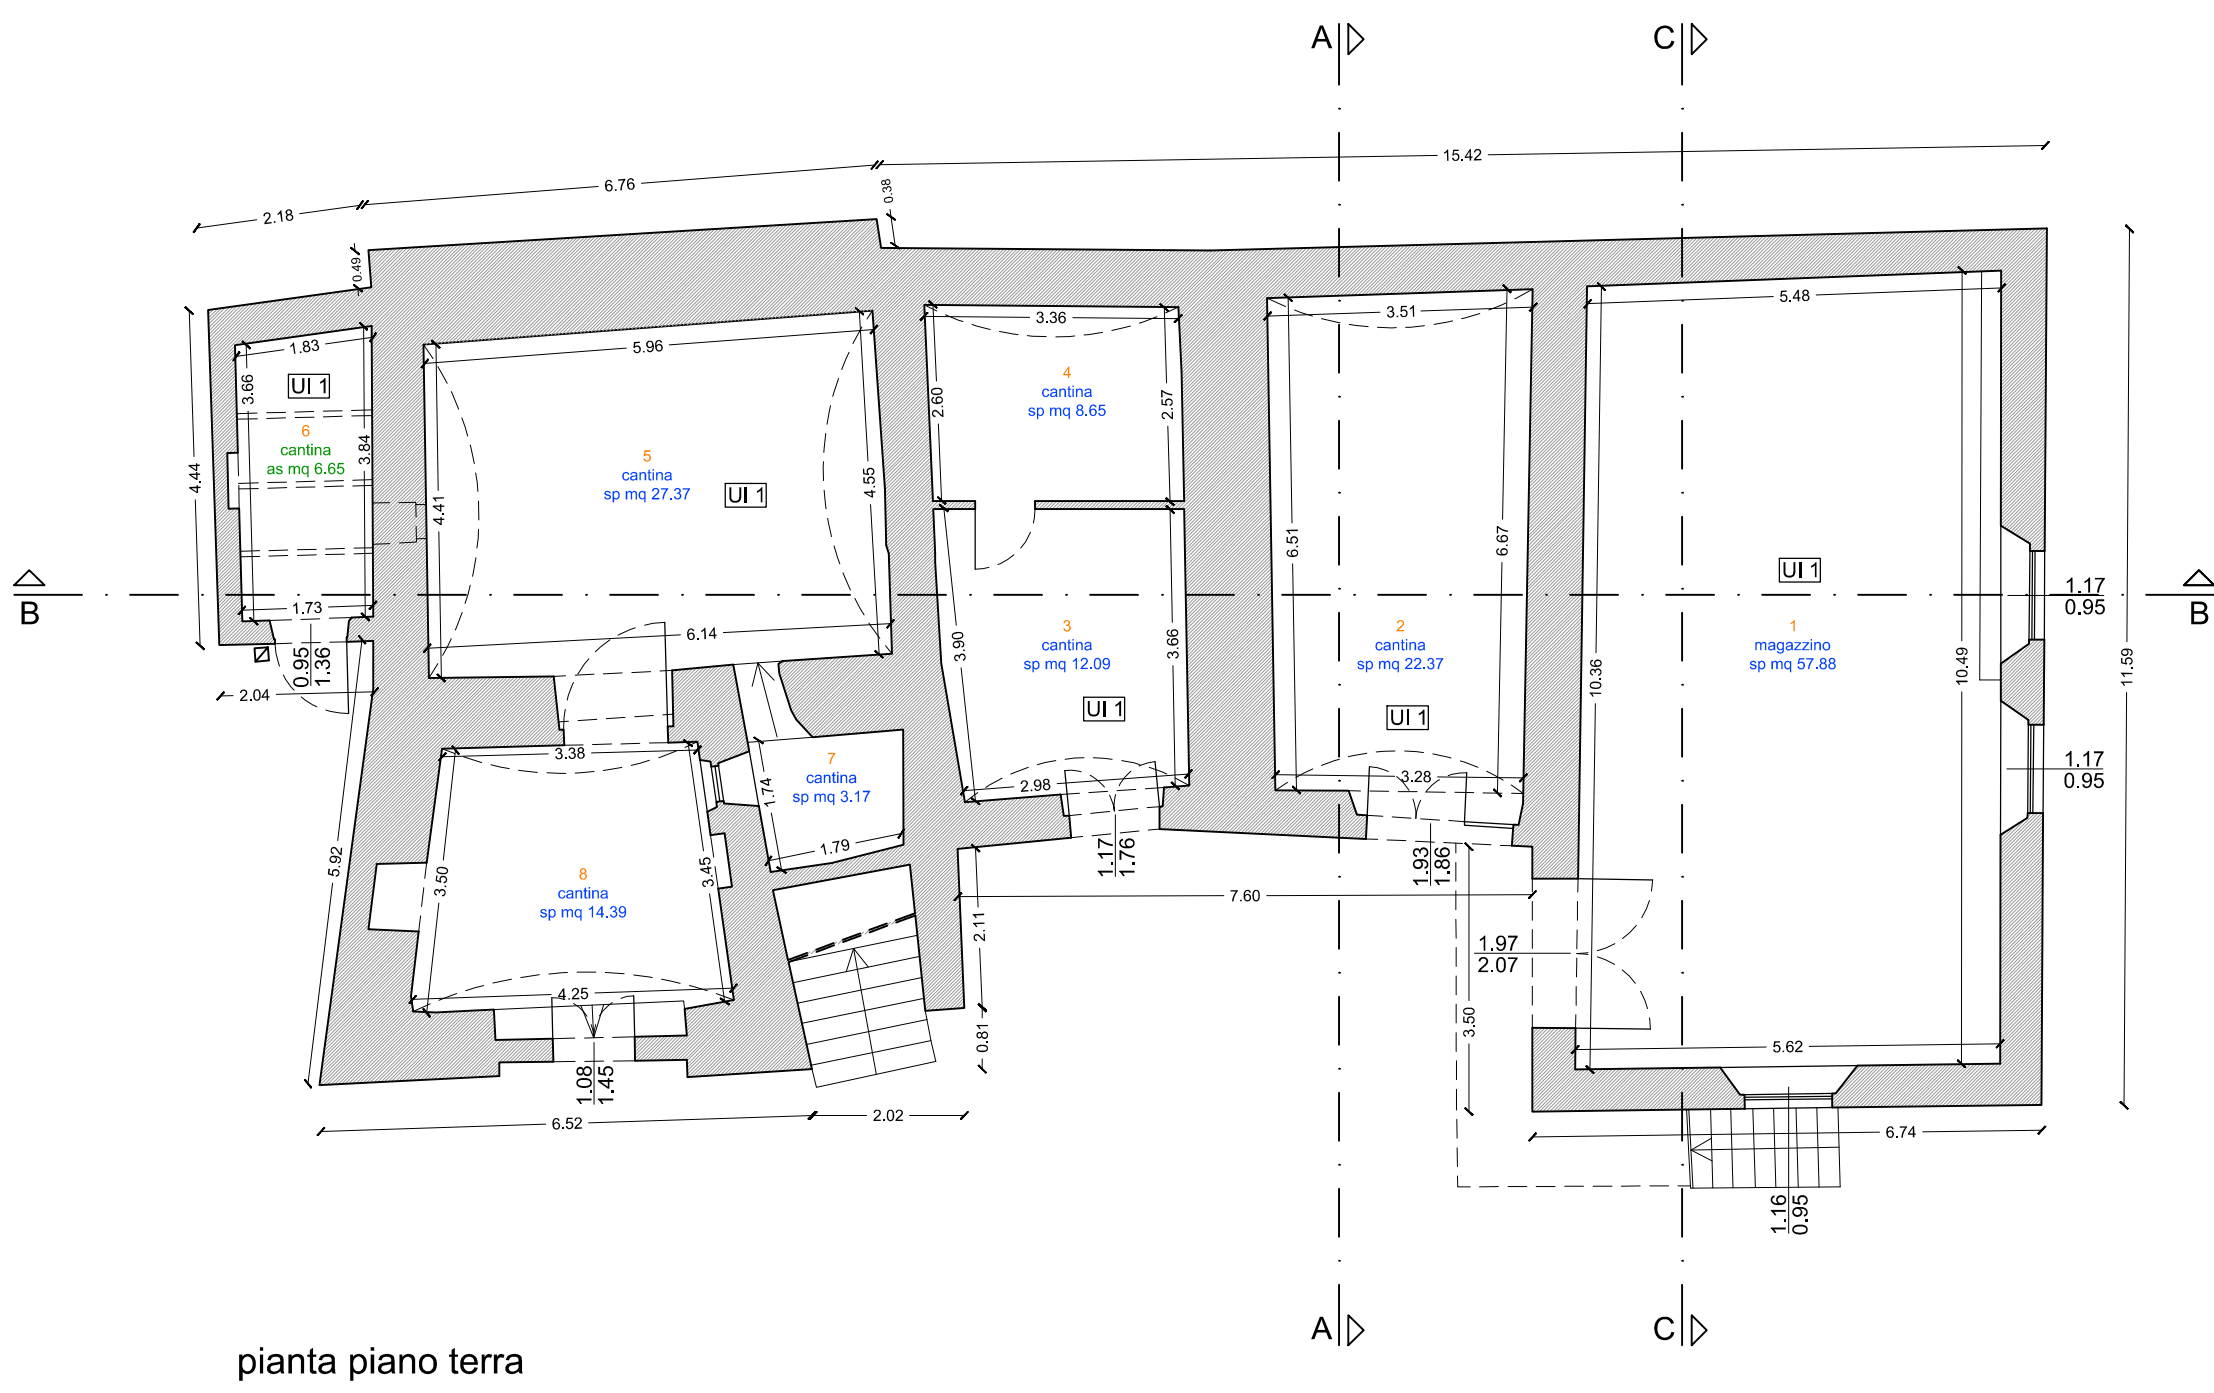


piano piano terra

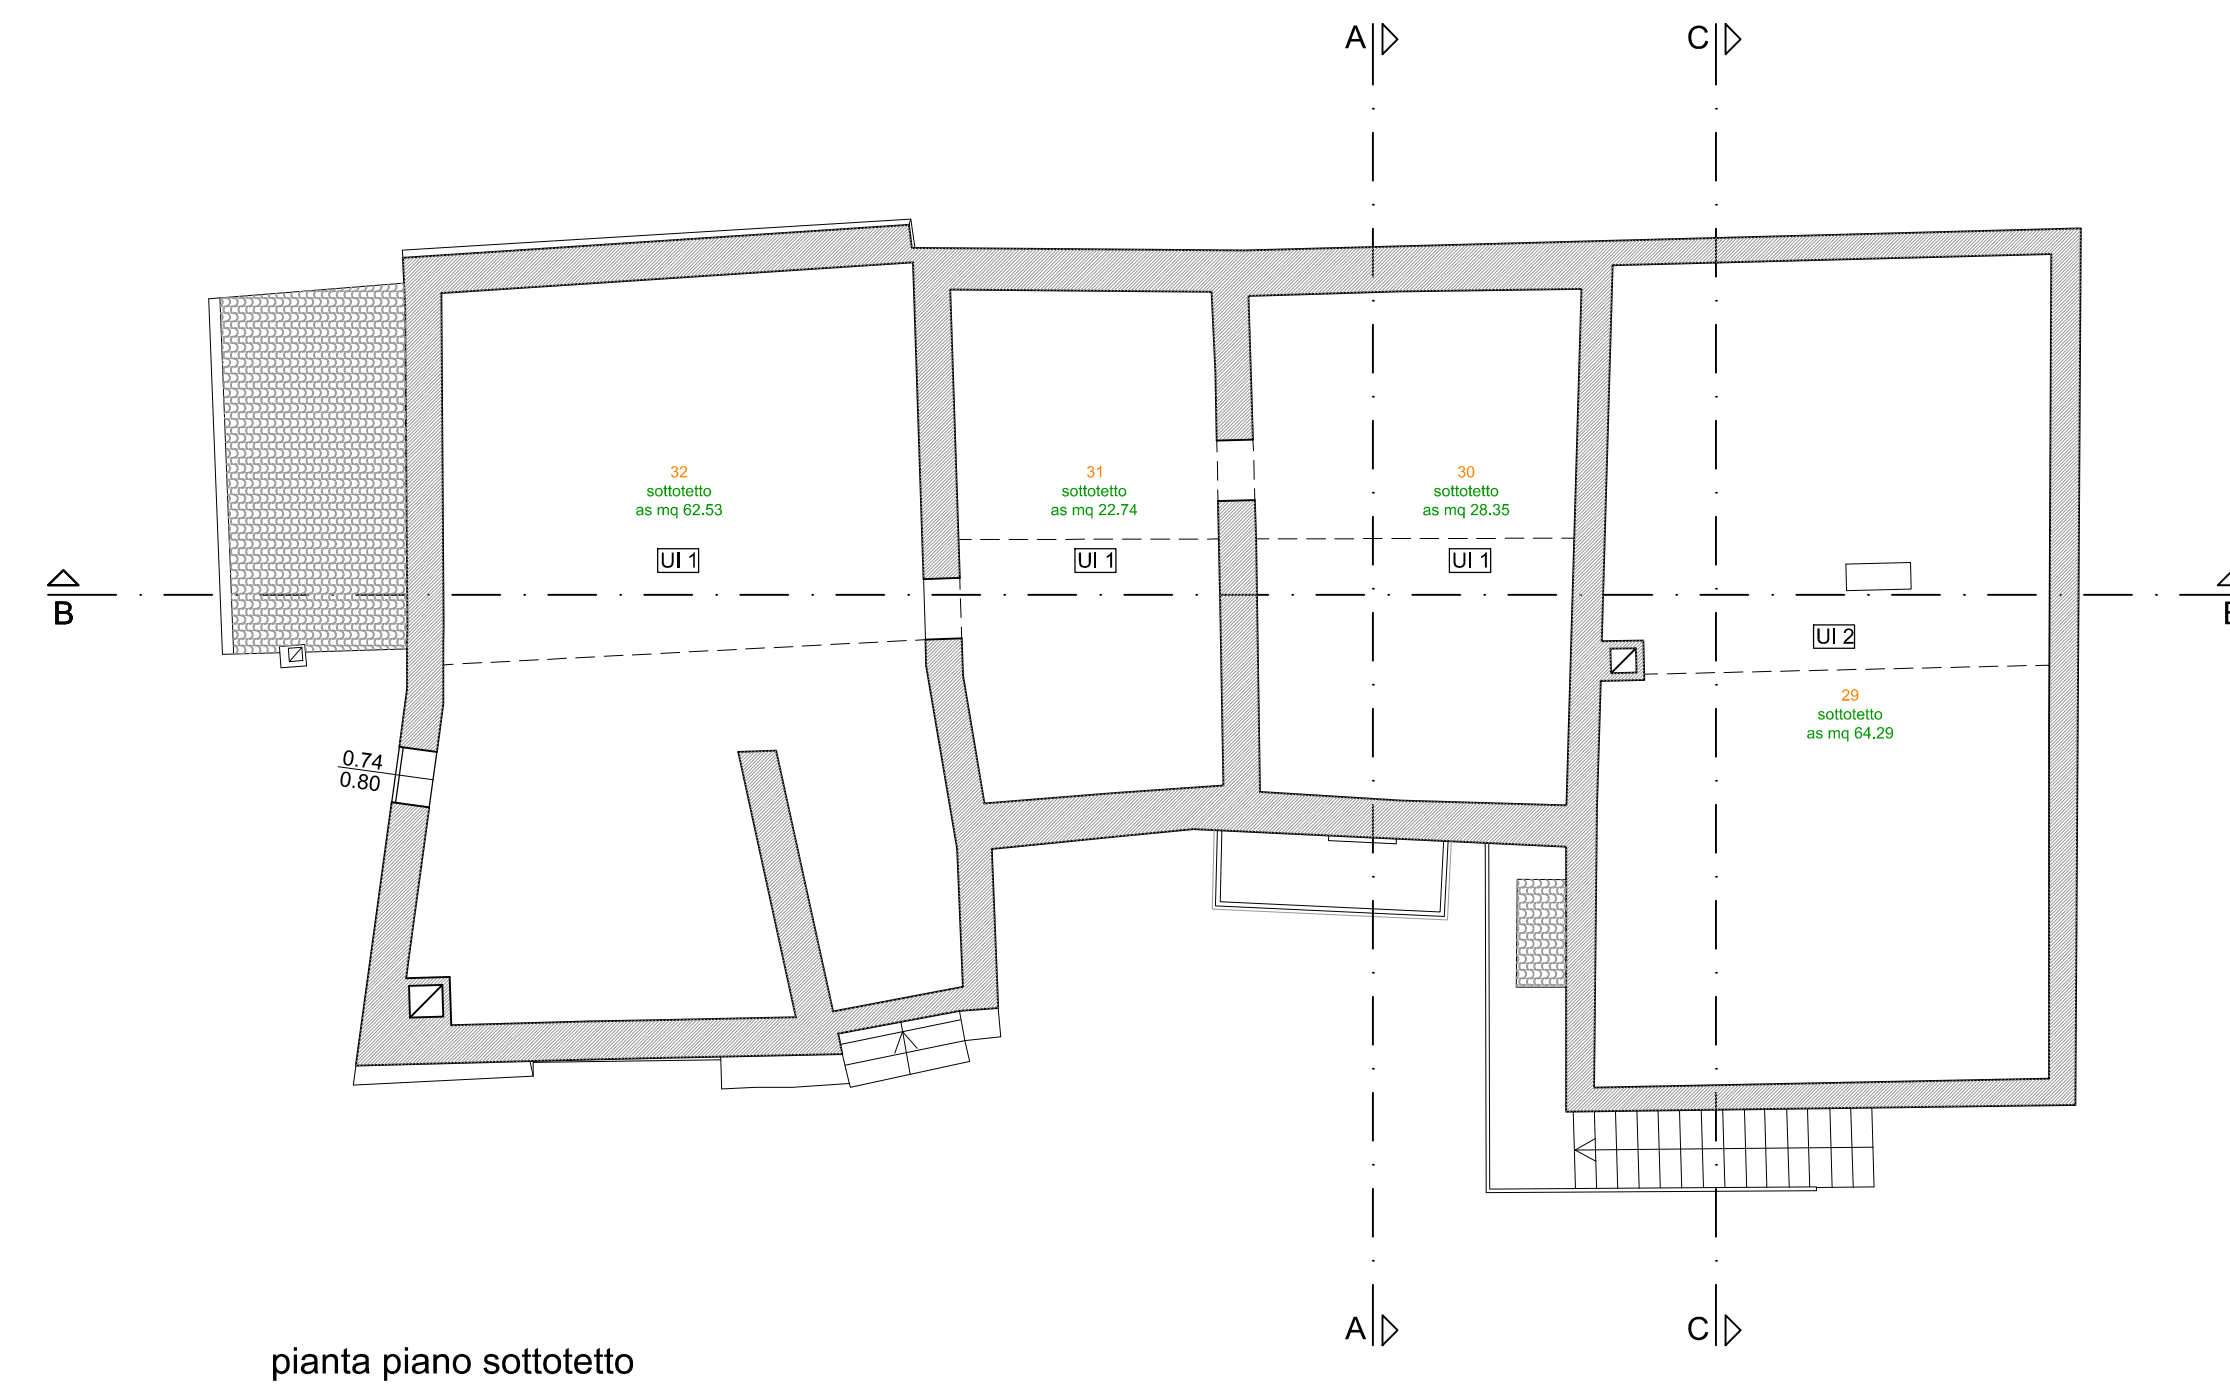


piano piano sottotetto

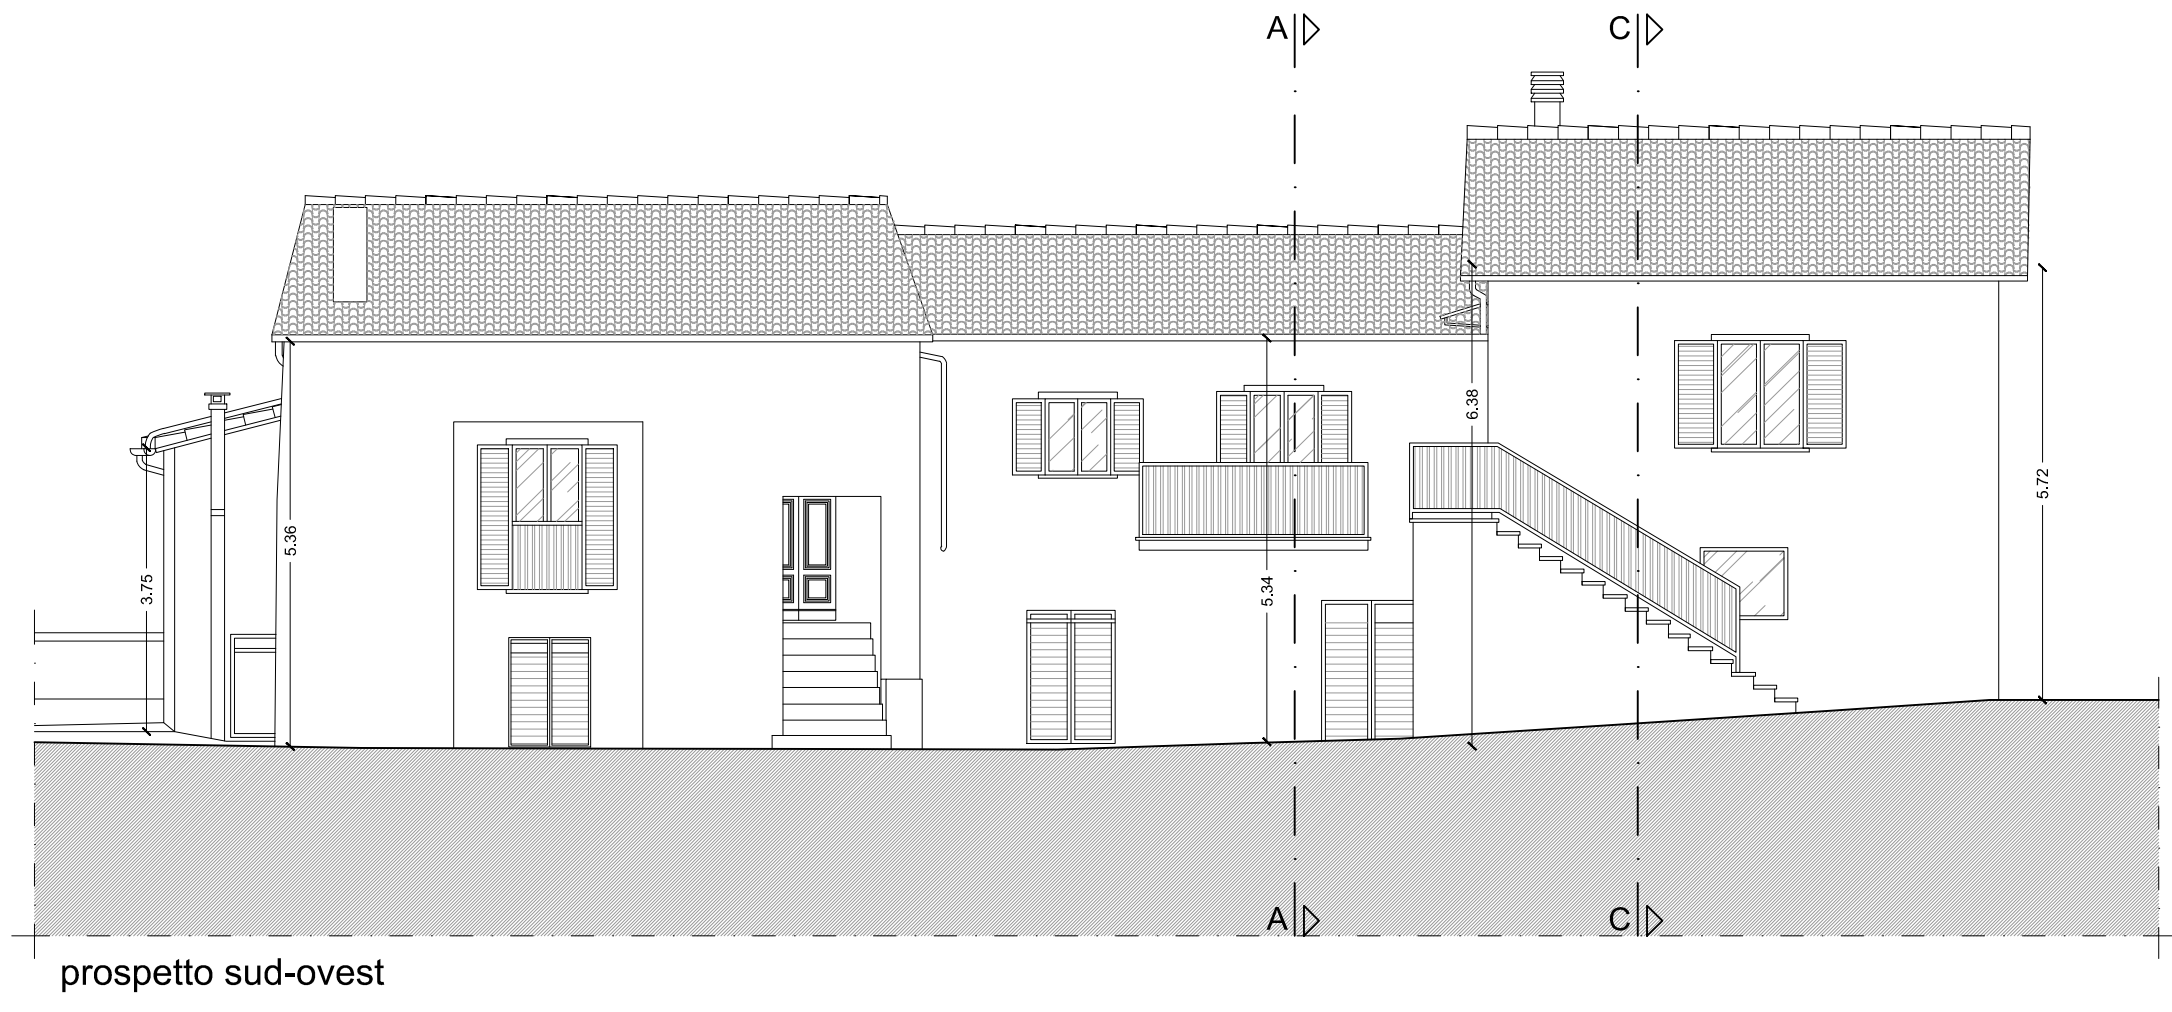


prospetto sud-ovest

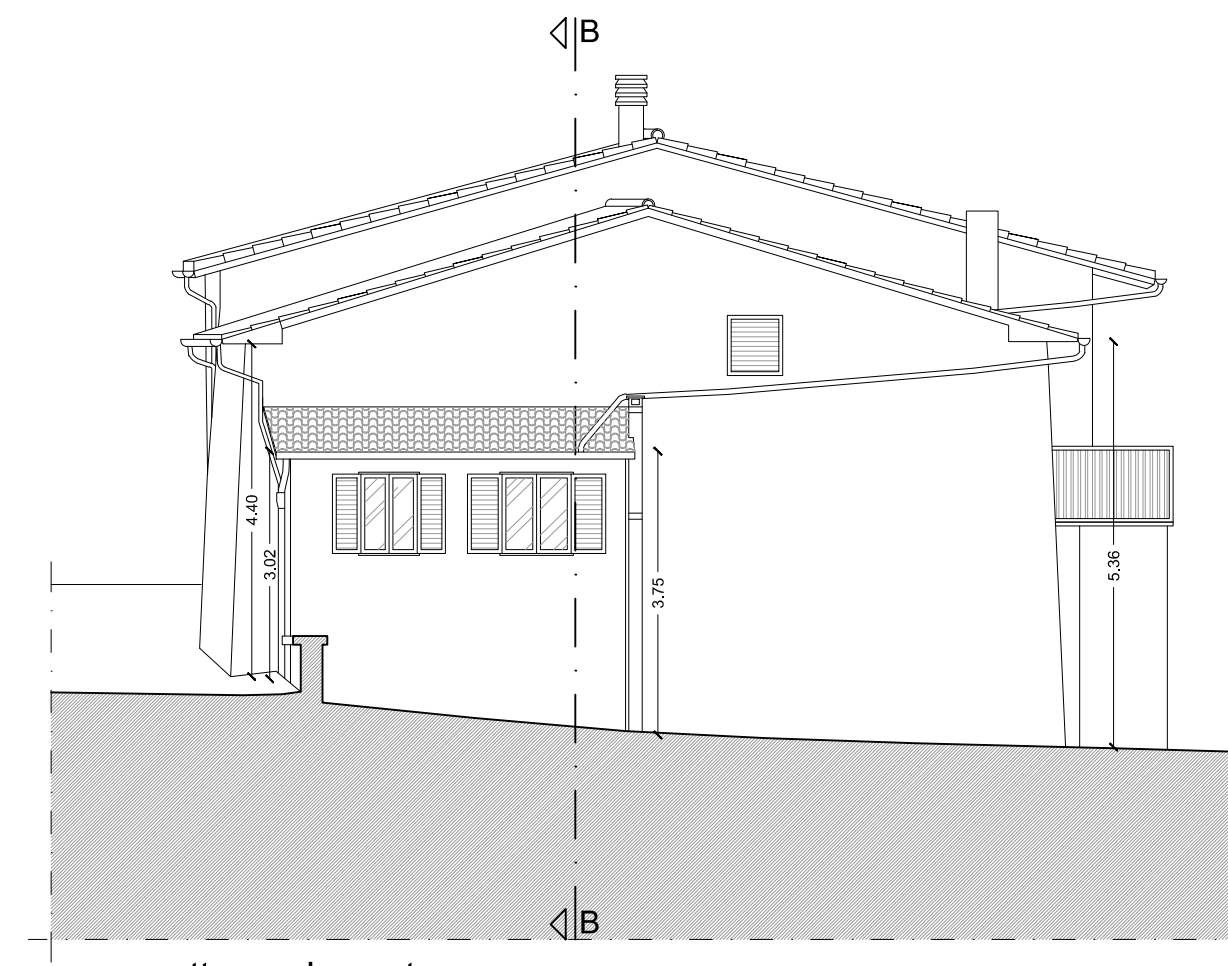


prospetto nord-ovest

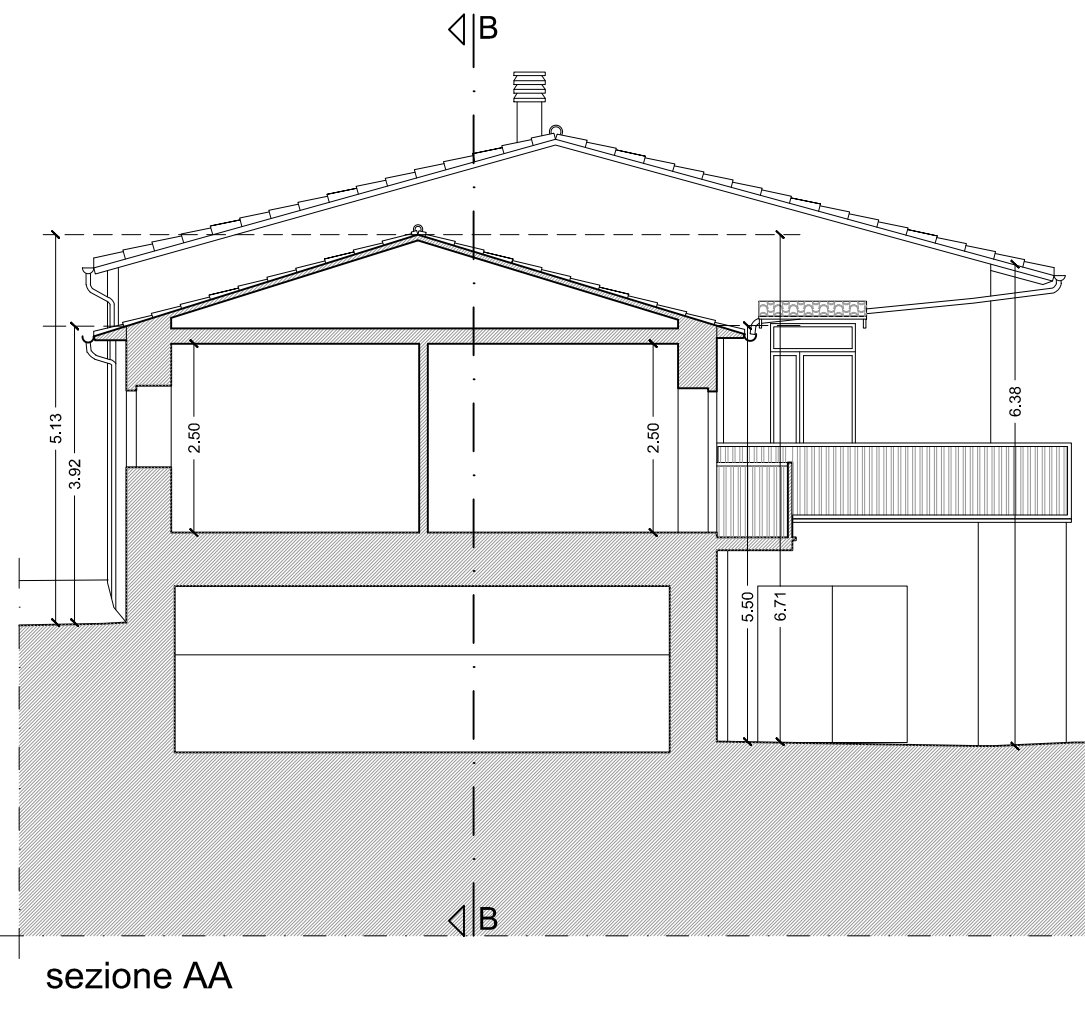


sezione AA

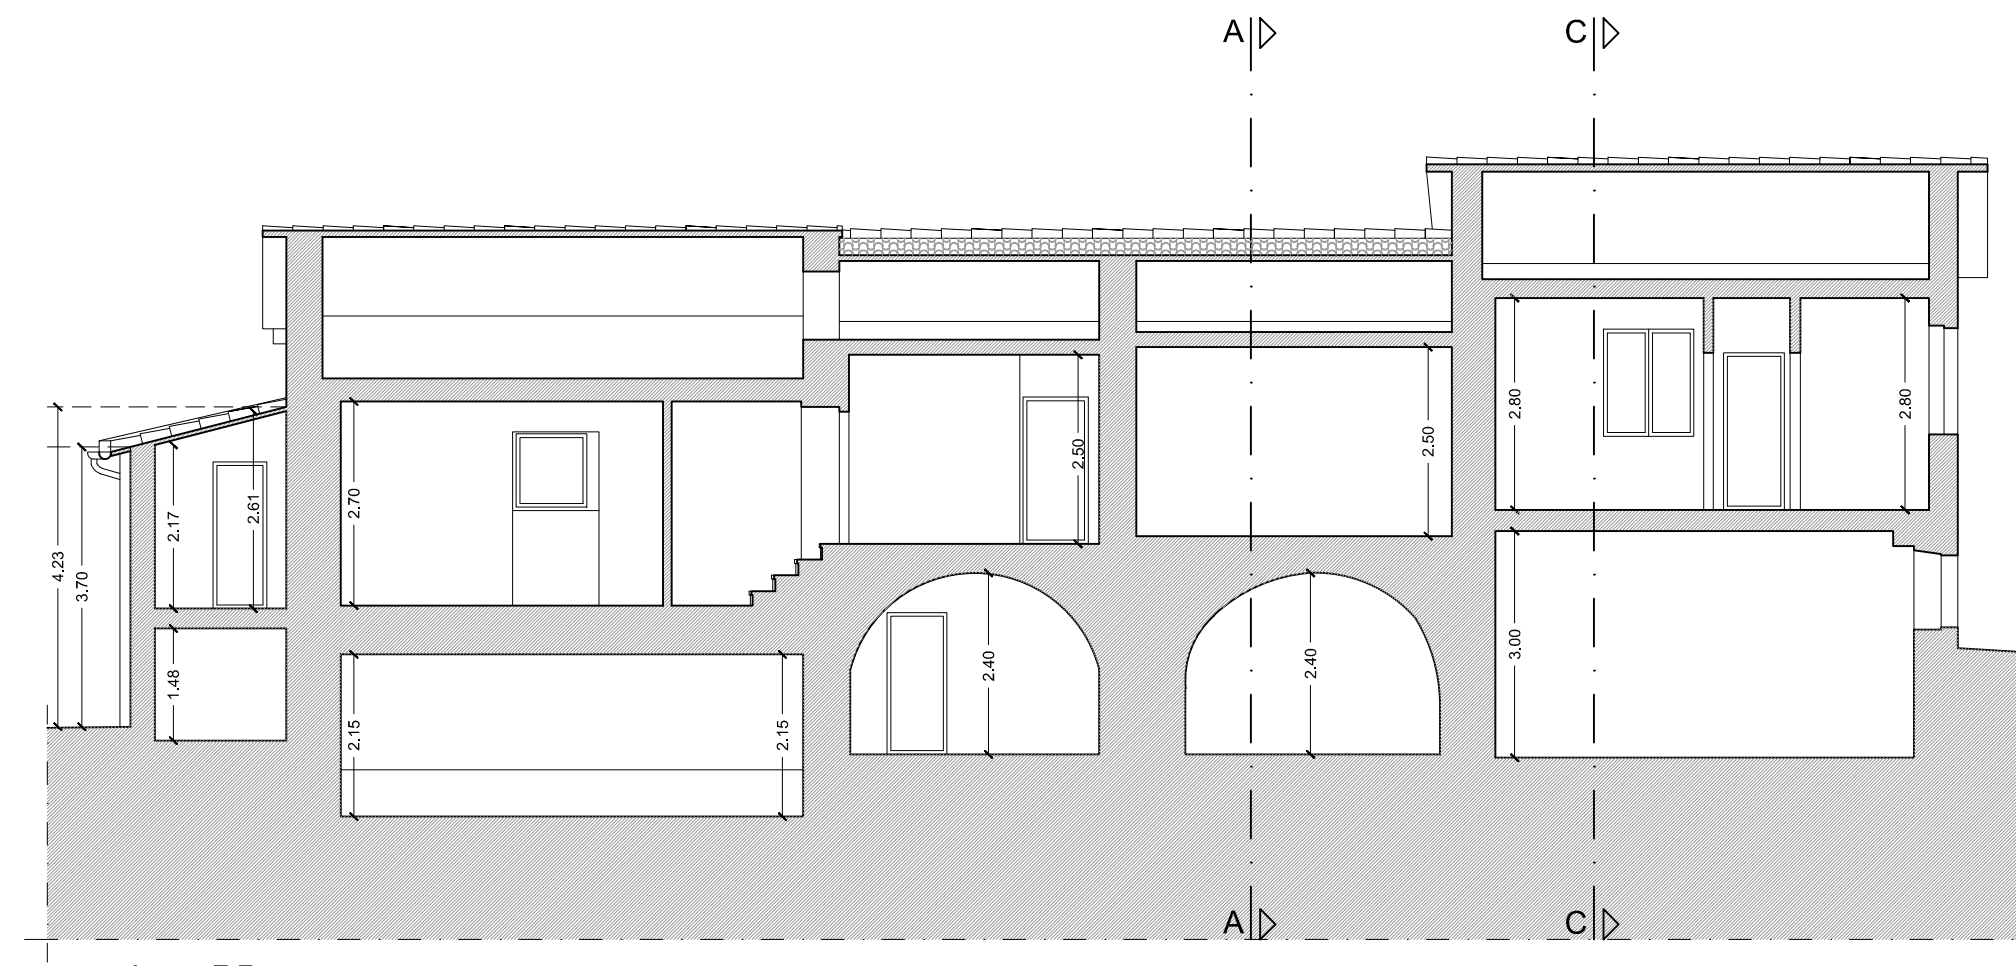


sezione BB

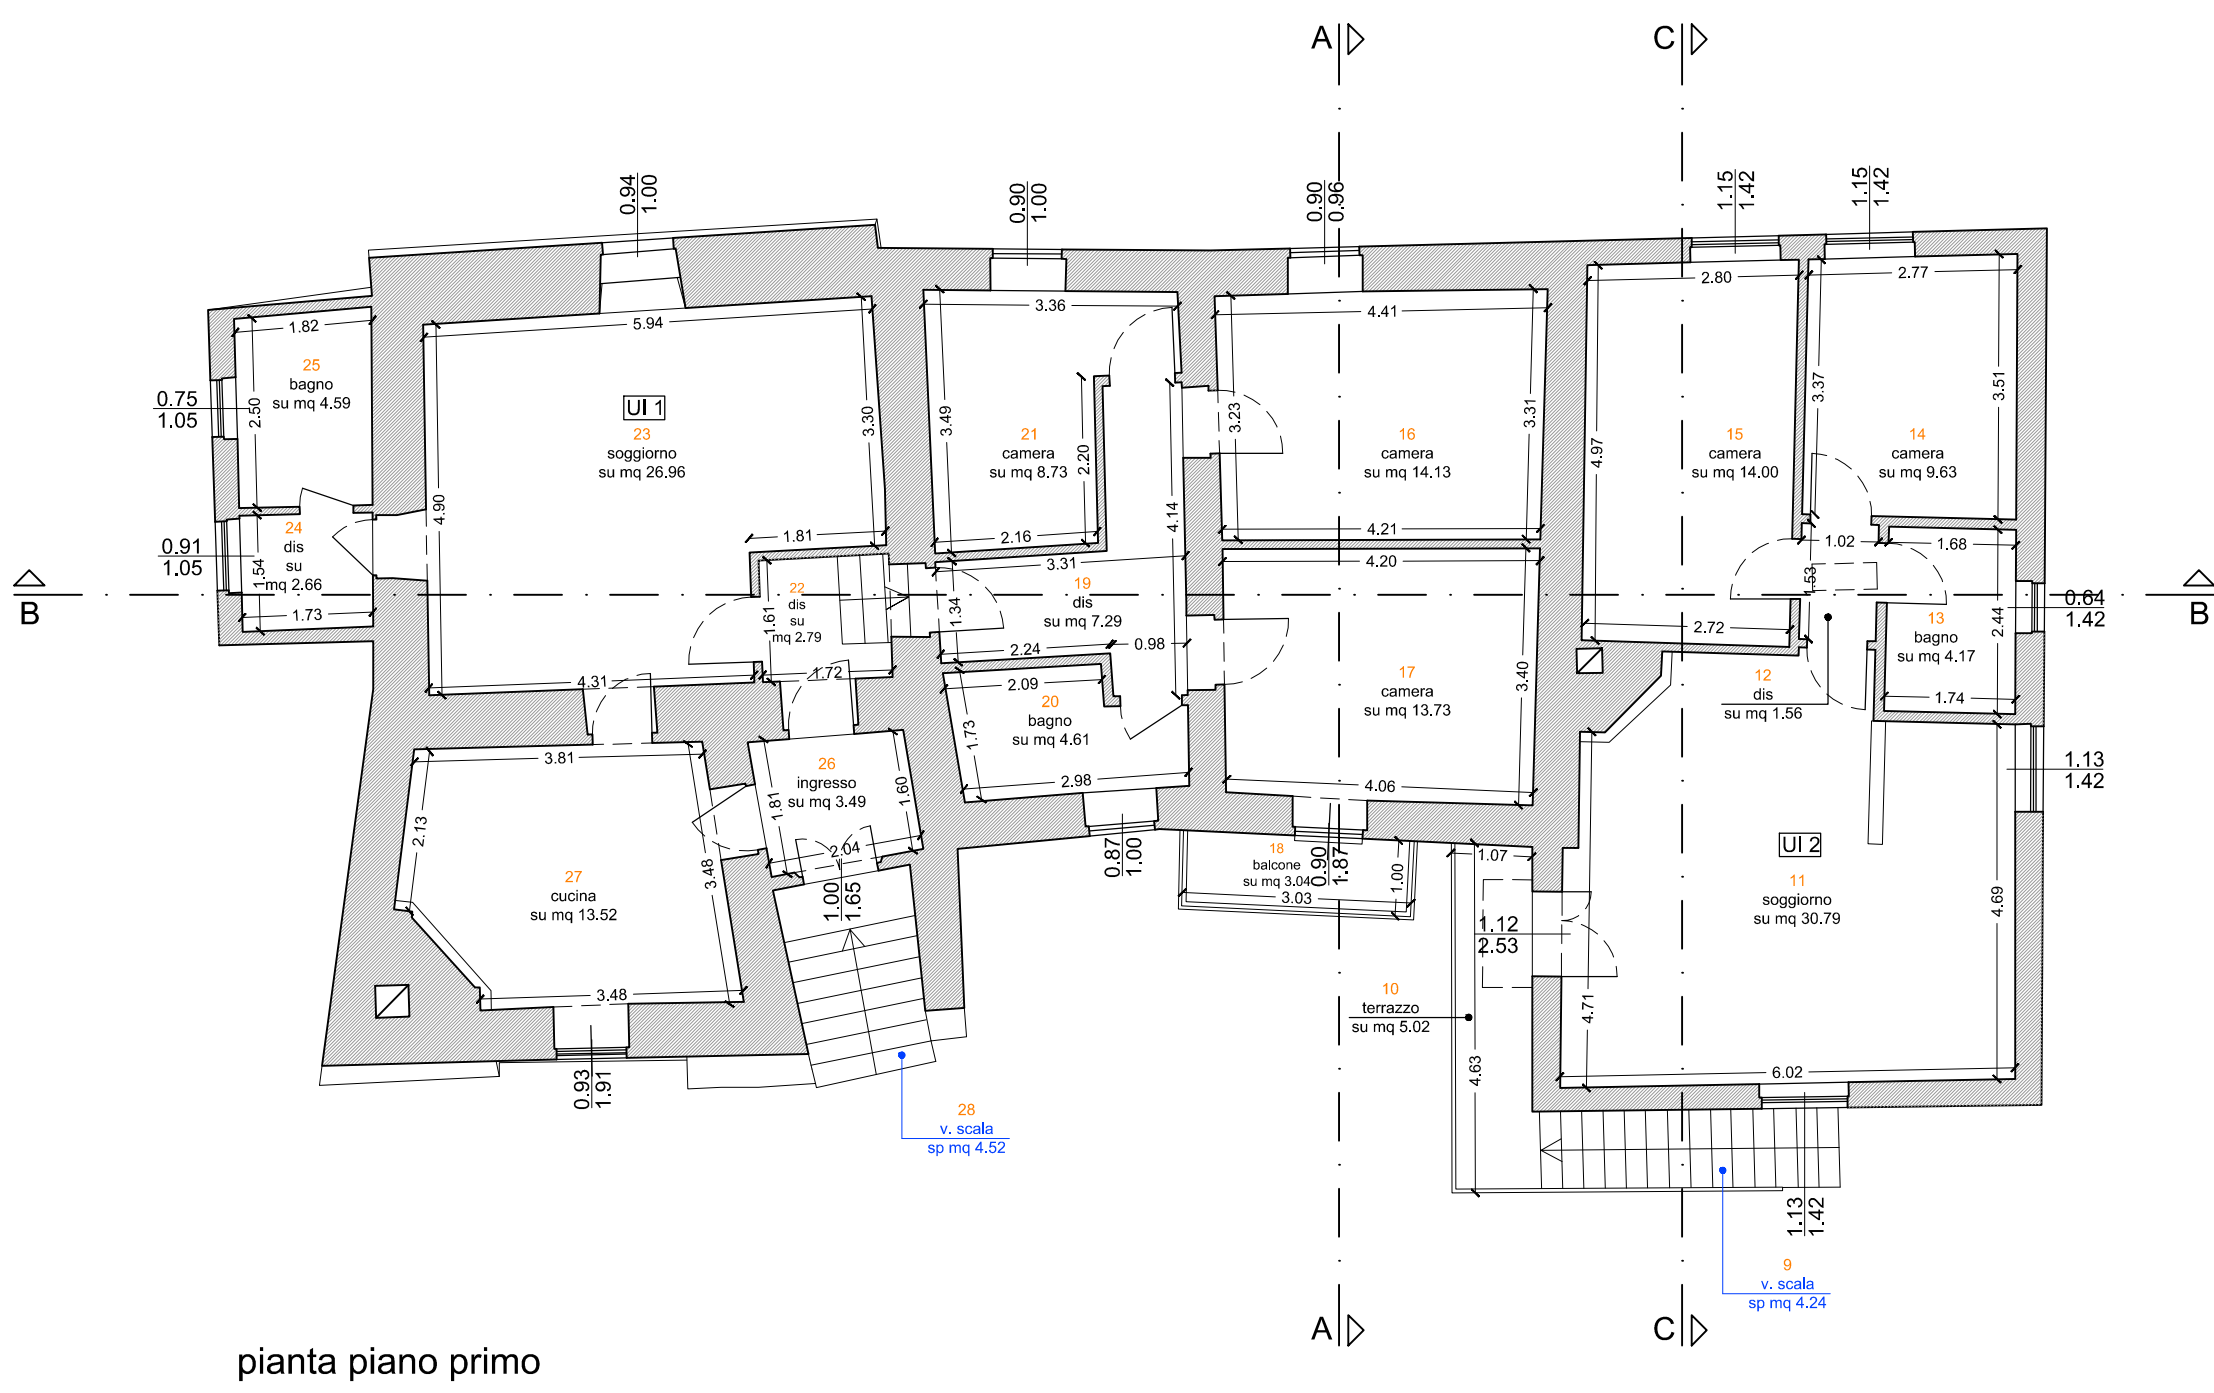


piano piano primo

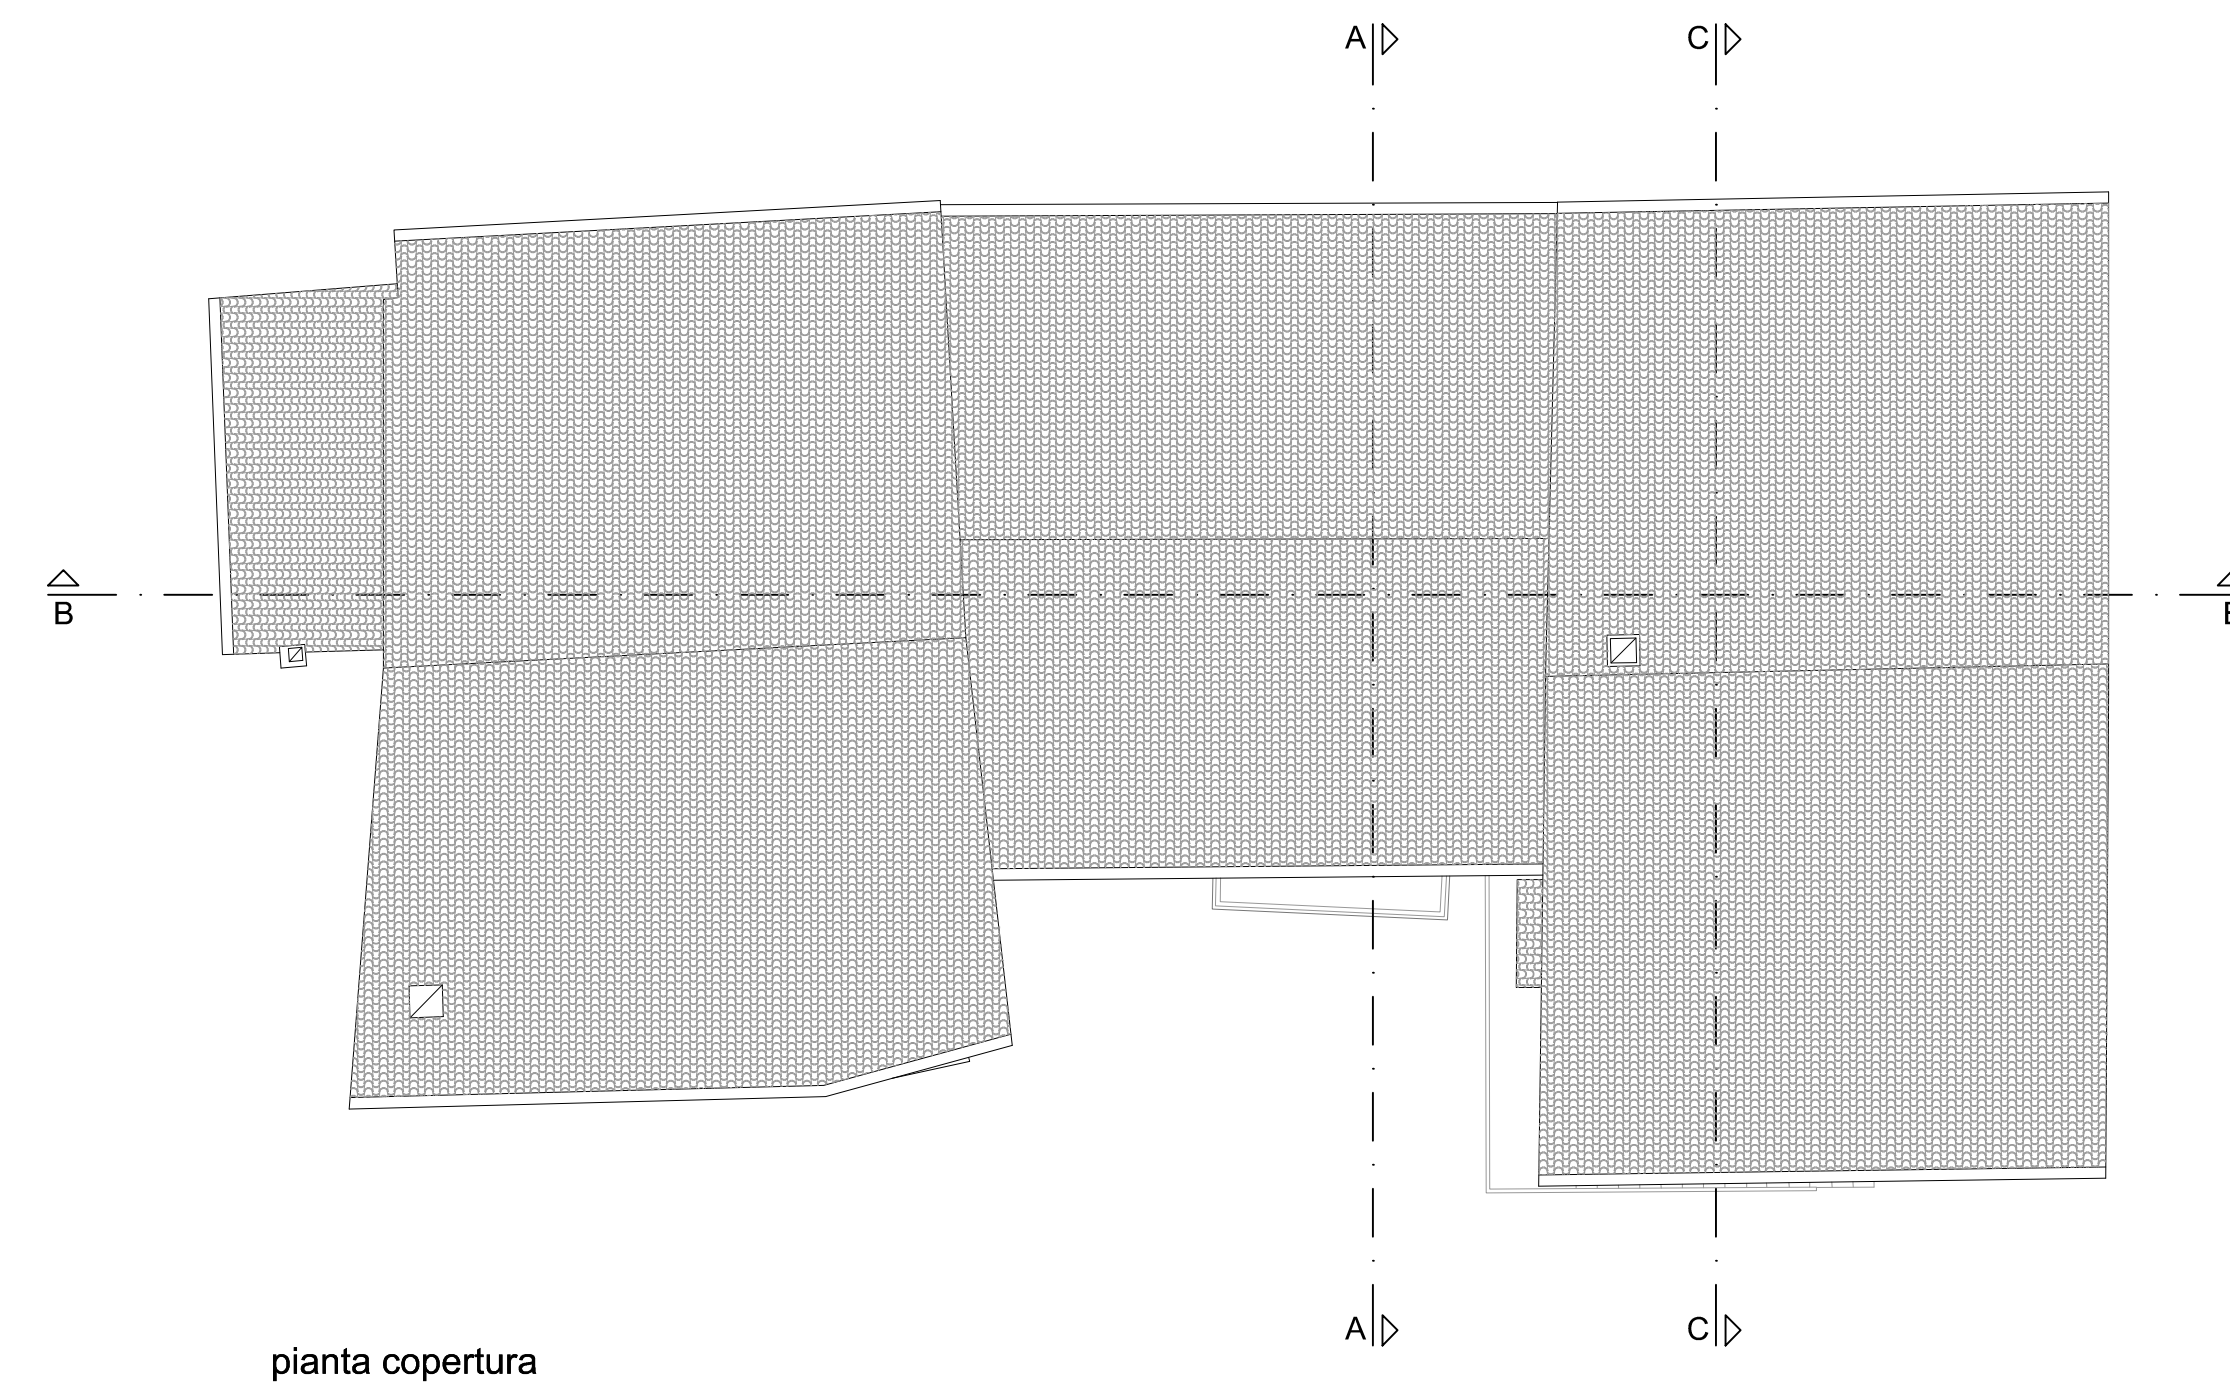


piano copertura

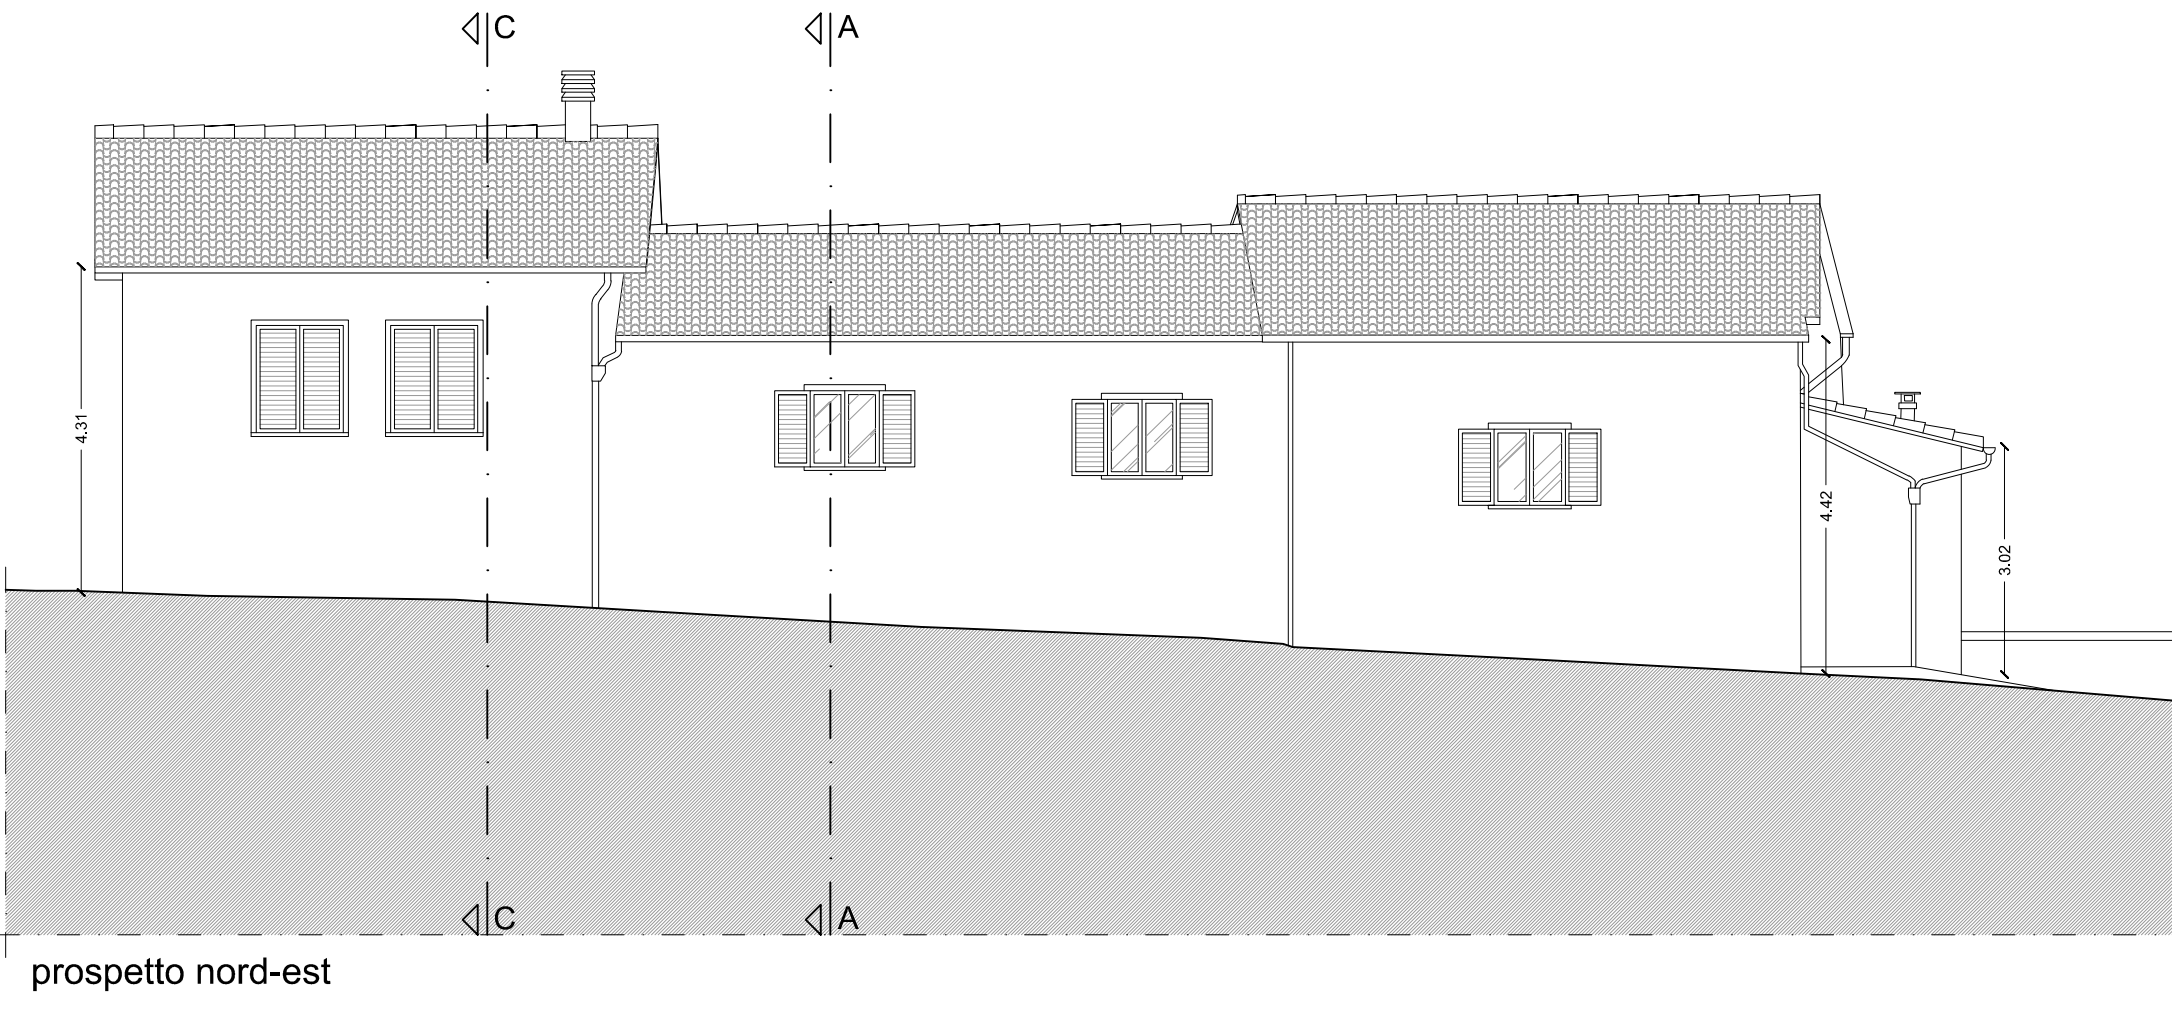

prospetto nord-est

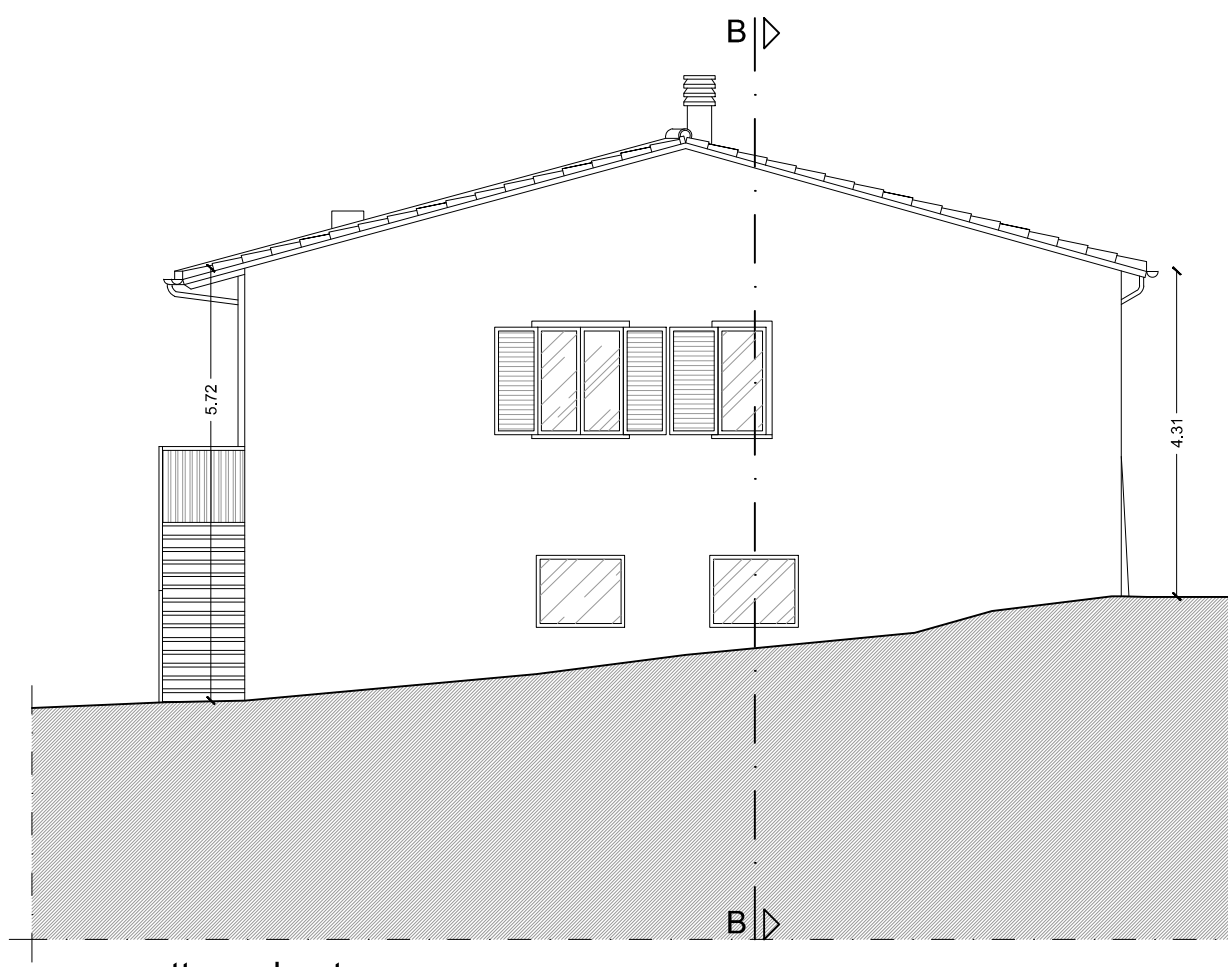

prospetto sud-est

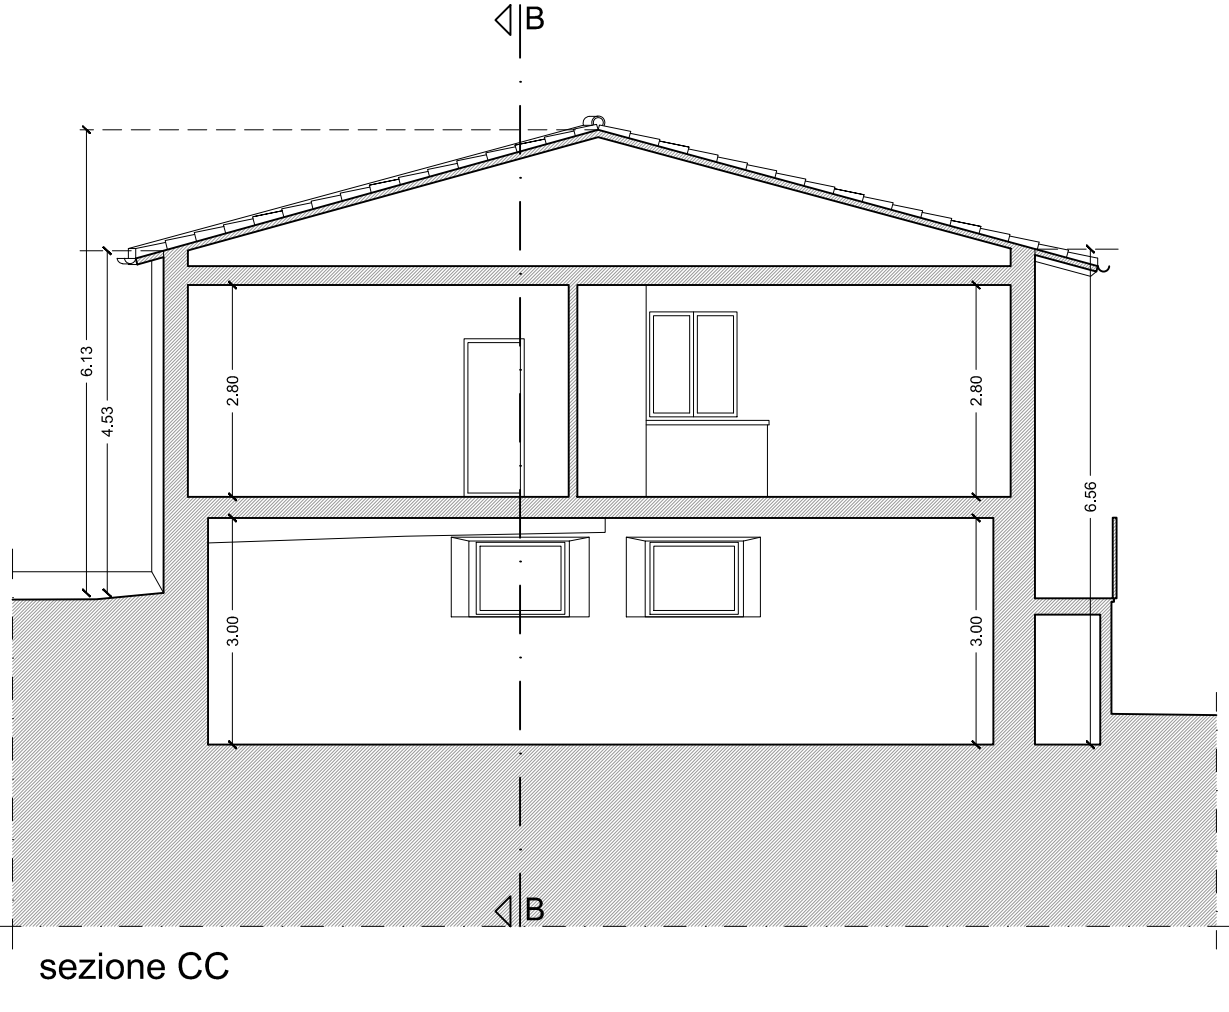

sezione CC

LEGENDA		
Superficie Utile Nette (su)	Superficie Pertinenze (sp)	Altre superfici (as)
Superficie dell'unità immobiliare calcolata al netto di murature interne ed esterne e sparsi di vari di porte e finestre	Superficie degli spazi interni dell'edificio che svolgono funzioni complementari a quella abitativa o produttiva	Superficie che non costituisce né s.u., né s.p., (non soggetta a contributo)



REGIONE UMBRIA
COMUNE DI NORCIA

LEGGE 15 dicembre 2016, n. 229 smi
interventi in favore delle popolazioni colpite dal sisma del 24 agosto 2016 e successivi

Ordinanza Commissariale 130 del 15 dicembre 2022 e s.m.i.
Testo Unico della Ricostruzione Privata

Misure per il ripristino con miglioramento sismico e la ricostruzione di immobili ad uso abitativo gravemente danneggiati o distrutti dagli eventi sismici verificatisi a far data dal 24 agosto 2016 (Esito E)

Ubicazione intervento: Norcia, Loc. Frascaro, via Leopardi, 59-64

Commissario Delegato
Sig.ra Rosa Di Alessandro
Via Torquato Tasso, 2 - 06143 Cascia (Pg)

Progetto architettonico e DL
Geom. Aldo Lenzi
Via dei Frati, 50 - 06100 Norcia (Pg)

Progetto struttura
Dott. Ing. Marco Pizzarello
Via G. Galilei, 2 - 06100 Norcia (Pg)

Riduzione Geologica
Dott. Geol. Luca Riccio
Via Monte Sella, 7 - 06134 Foligno (Pg)

Verifica sismica e progetti homologati
Dott. Ing. Michele Volpi
Strada Marconi, 15B - 06112 San Fortunato della Colonna (Pg)

Rilev. computo e coordinamento
Geom. Fabrizio Brodolini
Via Marconi, 6 - 06100 Norcia (Pg)

RILIEVO STATO ATTUALE		Elaborato
Pianta, Prospetti e Sezioni		SF.03 1/2
COD. 016-040	Scala: 1:100	Fir. BFG/PMI ML e PRODI, 2016/2017
Aut. 1	Note	
Elaborato allegato alla richiesta di contributo L. 220/2016 e s.m.i.		

LA DIFFUSIONE E RIPRODUZIONE ANCHE PARZIALE DI QUESTO ELABORATO E' vietata ai TERMINI DI LEGGE

EURO 3
GEOMETRA
Aldo Lenzi
Via dei Frati, 50
06100 Norcia (Pg)
tel. 0743/210999
lenzi8753@hotmail.it
