

REGIONE DELL'UMBRIA

(Provincia di Perugia)

COMUNE di NORCIA

SCIA in sanatoria (Art.146 e 154 L.R. 1/2015 e smi)
per la diversa distribuzione interna con modifica delle aperture
esterne su edificio desinato a civile abitazione ed annessi,
sito in Frz. Ancarano Loc. Pie del Colle
censito catastalmente al Fgl. 22 Map.40/Sub3-41-540-563-564-565.

Committente: SABATINO Ferdinando

Elaborati Grafici

- Stato di Concessorio
- Progetto Architettonico

Tav. 1

Scala: -----

Norcia li 09/09/2023

Il Tecnico

(Geom. Leopardi Michele)

studio tecnico
Geometra Leopardi Michele



disegni strutturali e architettonici in CAD - progettazione di interni ed esterni - stime - perizie - catasto - ristrutturazioni

06046 NORCIA Via S. Martino n. 36 - Tel.0743/817492 Fax 0743/824445 - E.mail: milleopard@tiscali.it



PROVINCIA di PERUGIA
Comune di Norcia
STRALCIO PRG. scala 1:1000
Fgl. n. 22
Mapp. n.40-41-540-563-564-565

LEGGENDA

Insedimento consolidato e da consolidare
Tessuti prevalentemente residenziali

Tessuto Tr1	Tessuto Tr5
Tessuto Tr2	Aree oggetto di prescrizioni particolari per fatturazione: Tr5.1, Tr5.2, Tr5.3
Tessuto Tr3	Tessuto Tr6
Tessuto Tr4	Aree soggette ad attuazione convenzionata



Aree a disciplina progressa

- Aree a disciplina progressa non attuata - na
- Perimetro PUA 2016 di Castelluccio
- Piani Attuativi per la ricostruzione (in corso di redazione) - PAI approvato con delibera del CC n.30 del 24/03/2021
- Aree ed edifici da rinnovare e rifunionalizzare - Anr



Trasformazioni urbane
Provvedimenti di delocalizzazione (cfr. elab. PO.3 Allegato 2) SUM.DOR

- Aree per delocalizzazioni - AD (LR 8/2018, art. 15, comma 9)
- Aree per delocalizzazioni interne all'insediamento - ADi

PROVINCIA di PERUGIA
Comune di Norcia
PLANIMETRIA CATASTALE
scala 1:1000
Fgl. n. 22
Mapp. n. 40-41-540-563-564-565

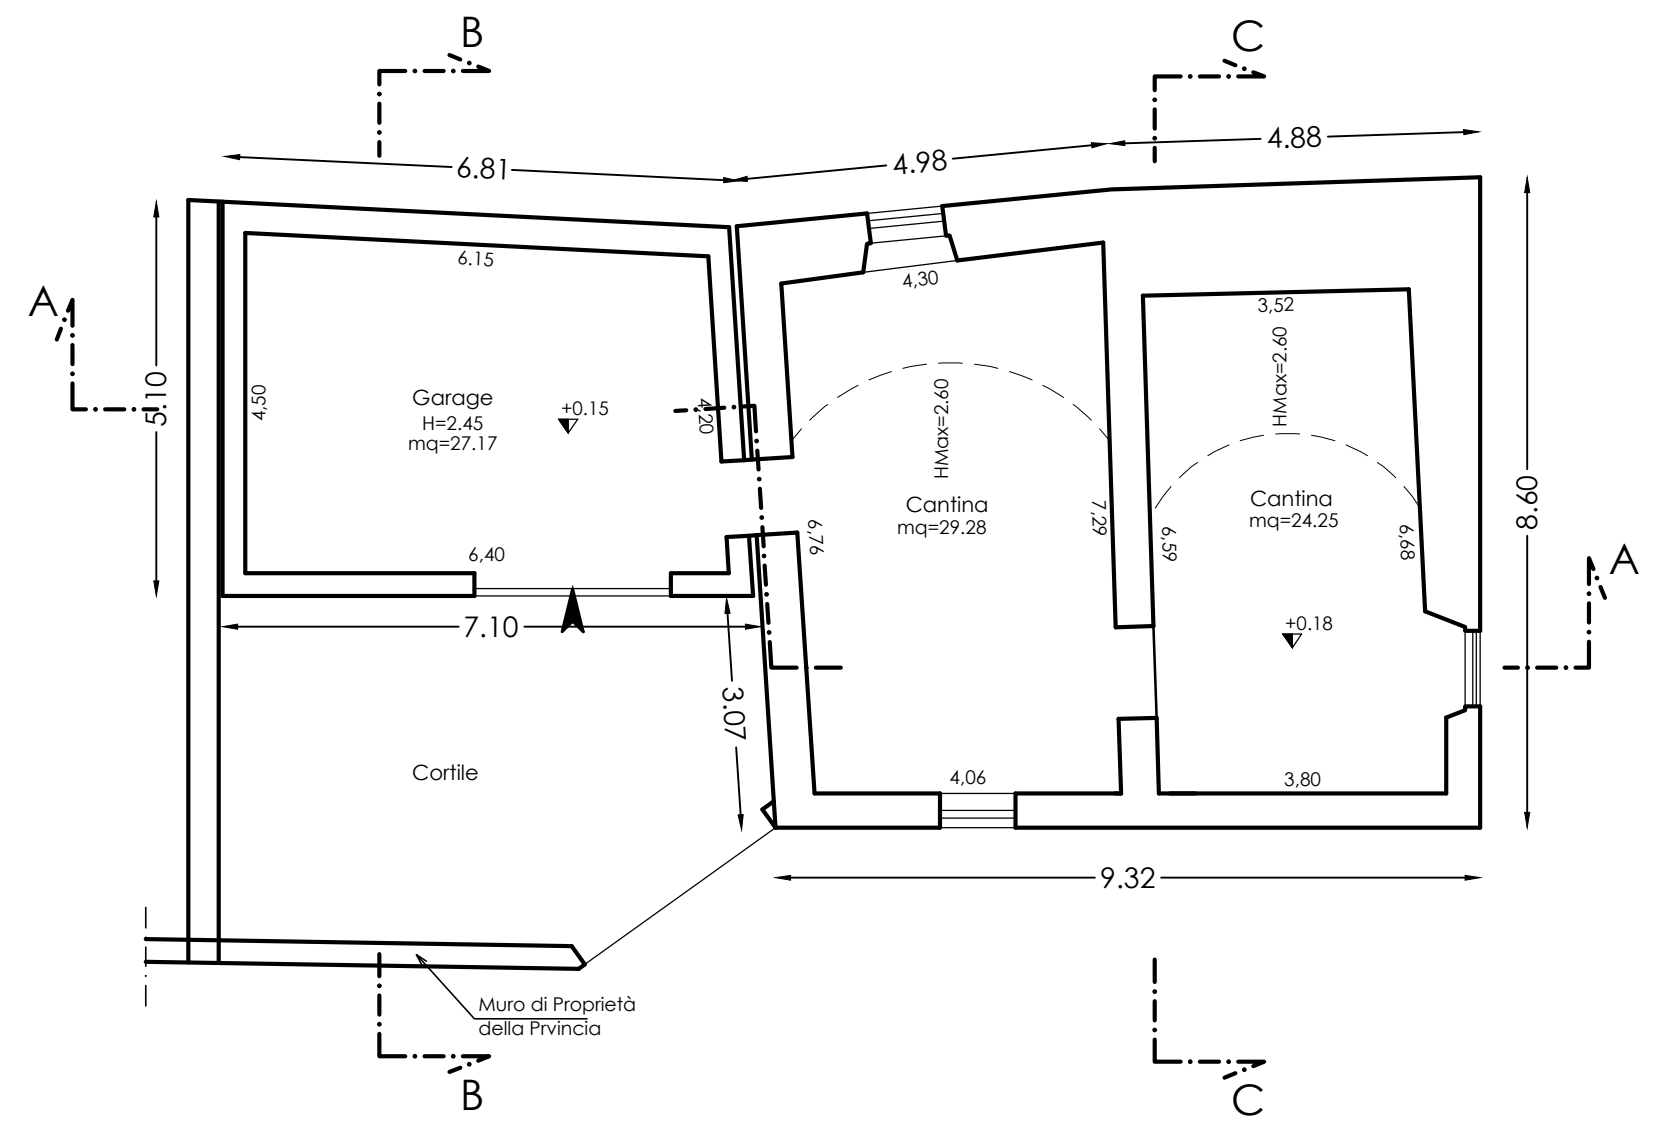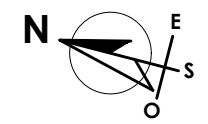


Piano Terra

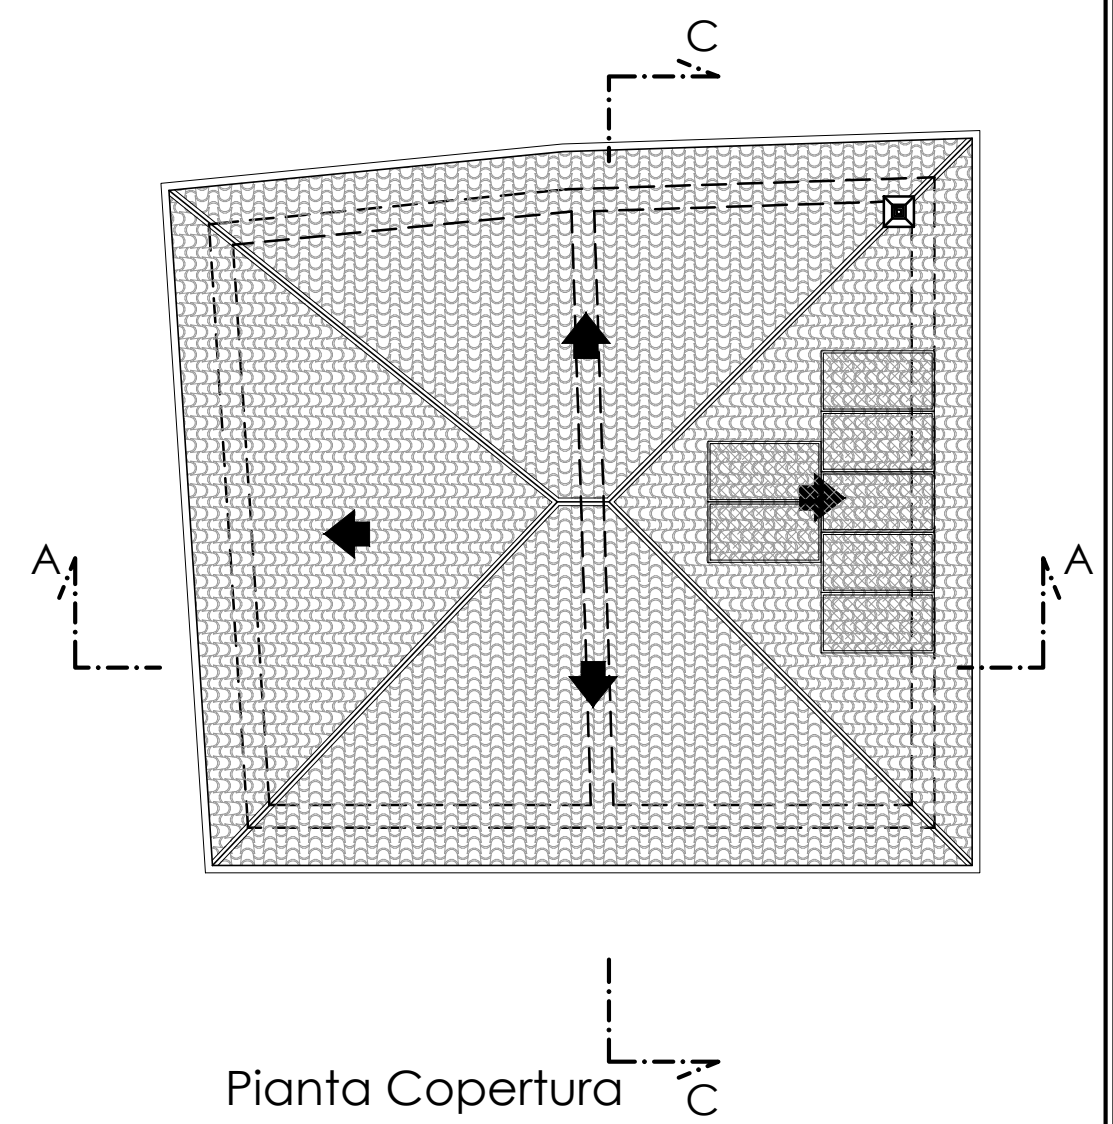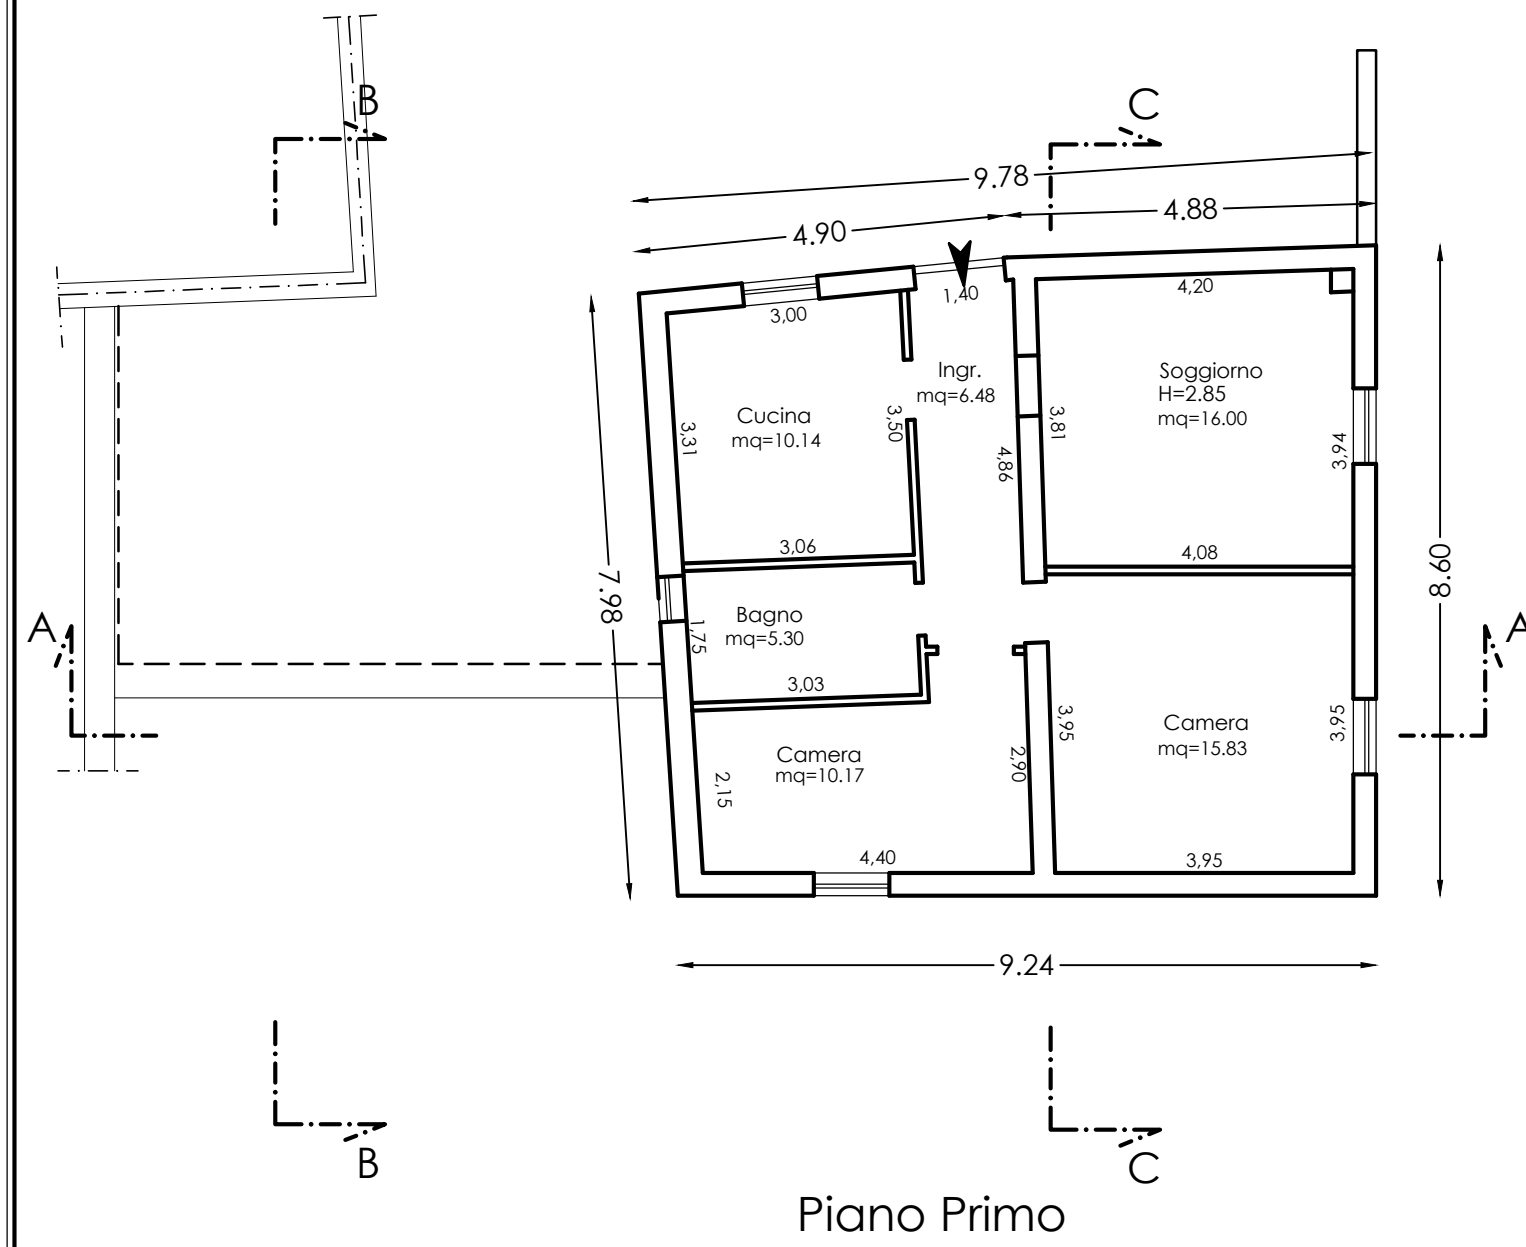




STATO CONCESSORIO
C.E. 2133 del 01/03/1985
C.E.6091 del 03/03/1999

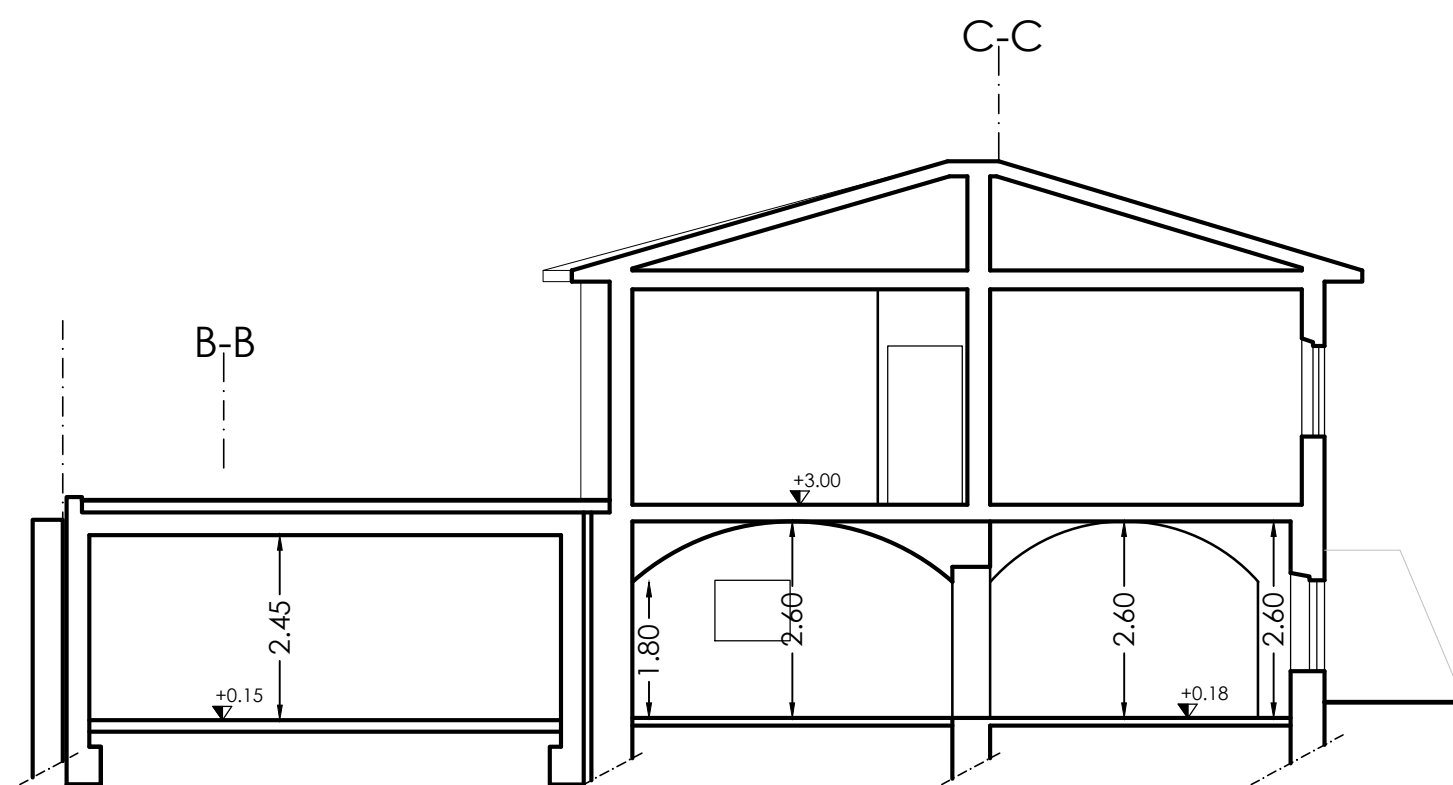


Sezione A-A

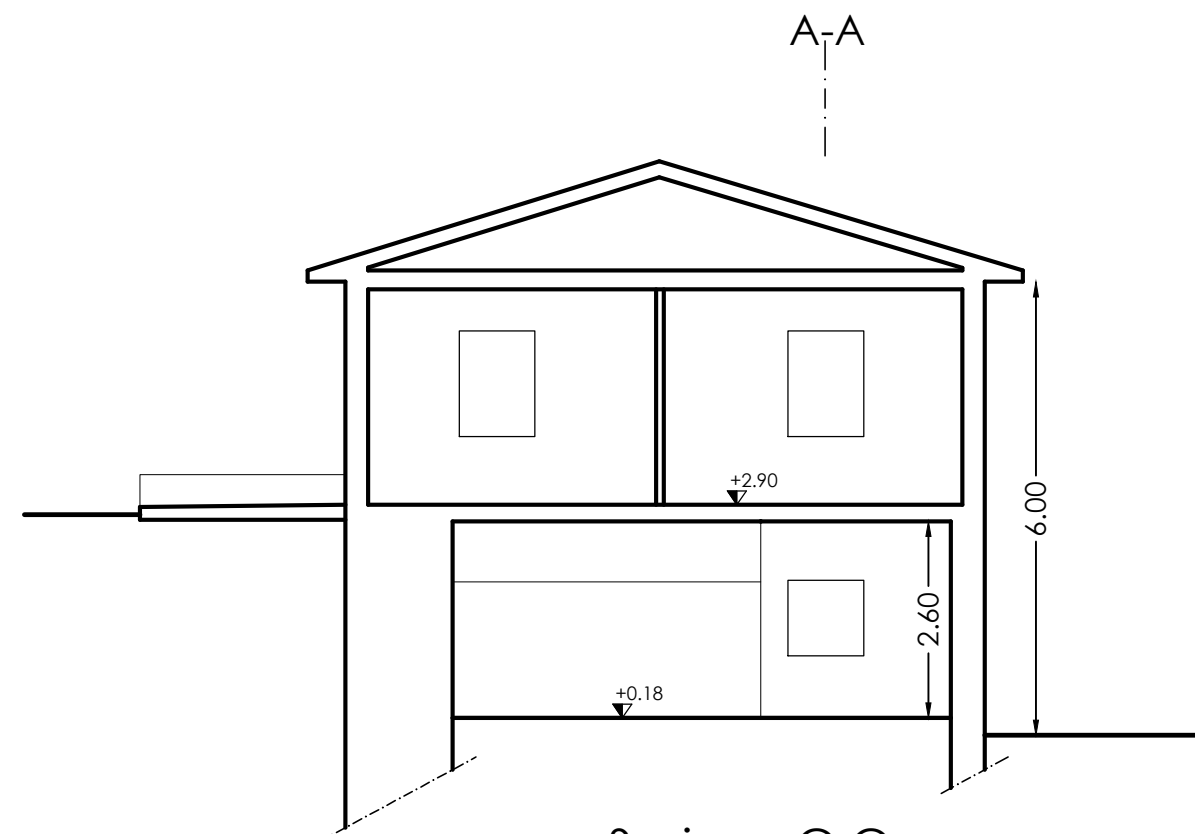


Sezione C-C



STATO CONCESSORIO
C.E. 2133 del 01/03/1985
C.E.6091 del 03/03/1999

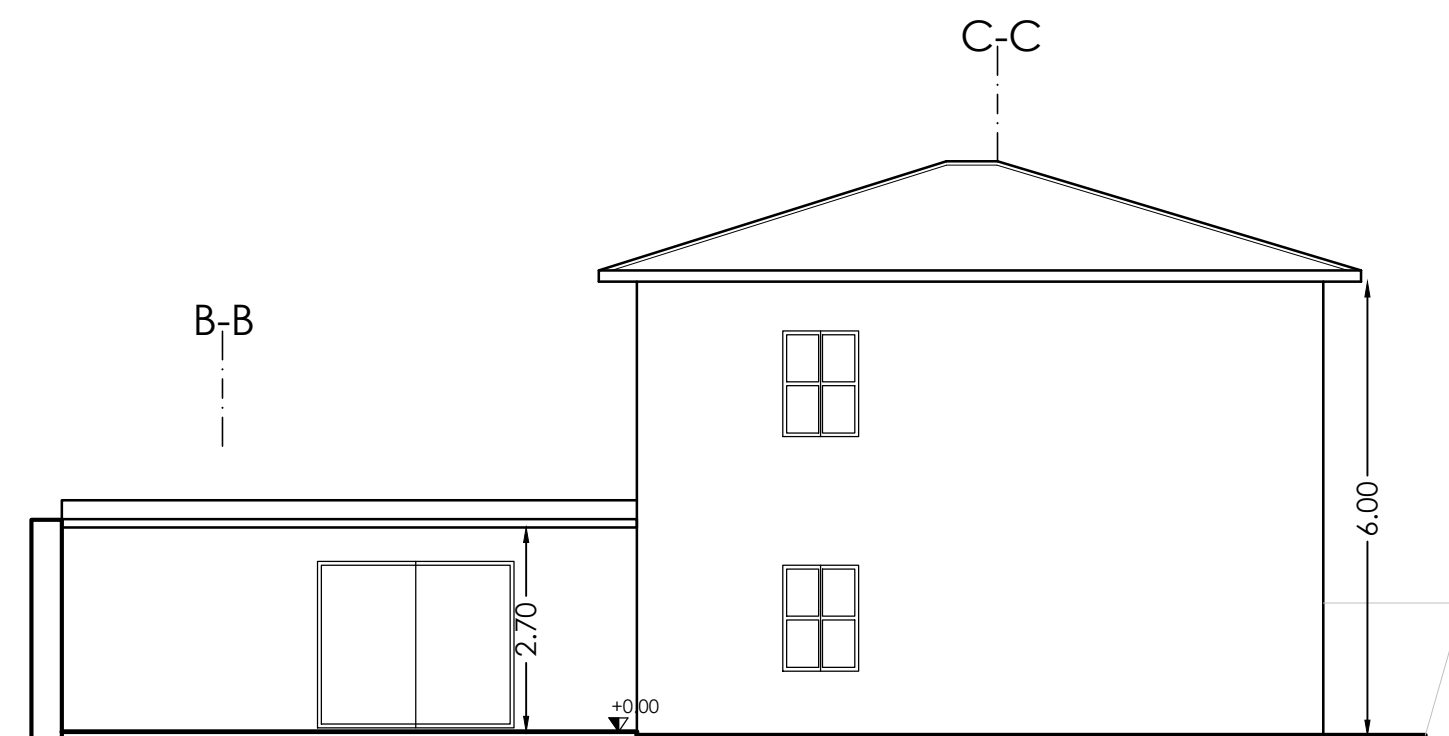


Prospetto Lato Ovest
(Strada Provinciale)

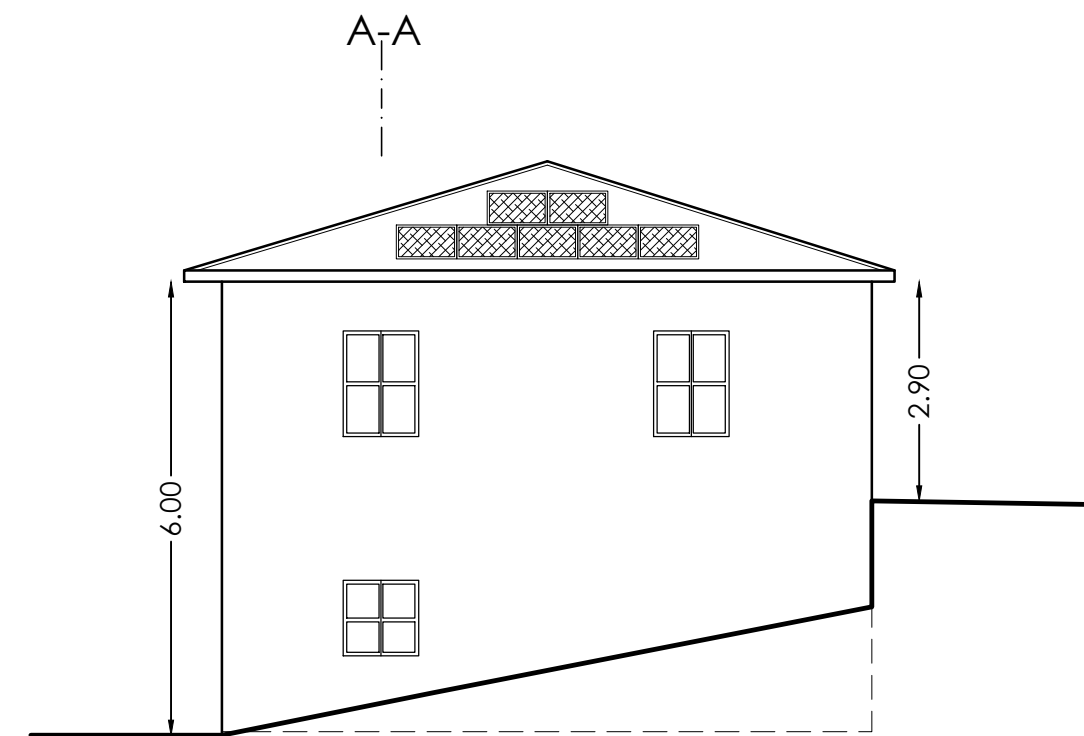


Prospetto Lato Sud



STATO CONCESSORIO
C.E. 2133 del 01/03/1985
C.E.6091 del 03/03/1999

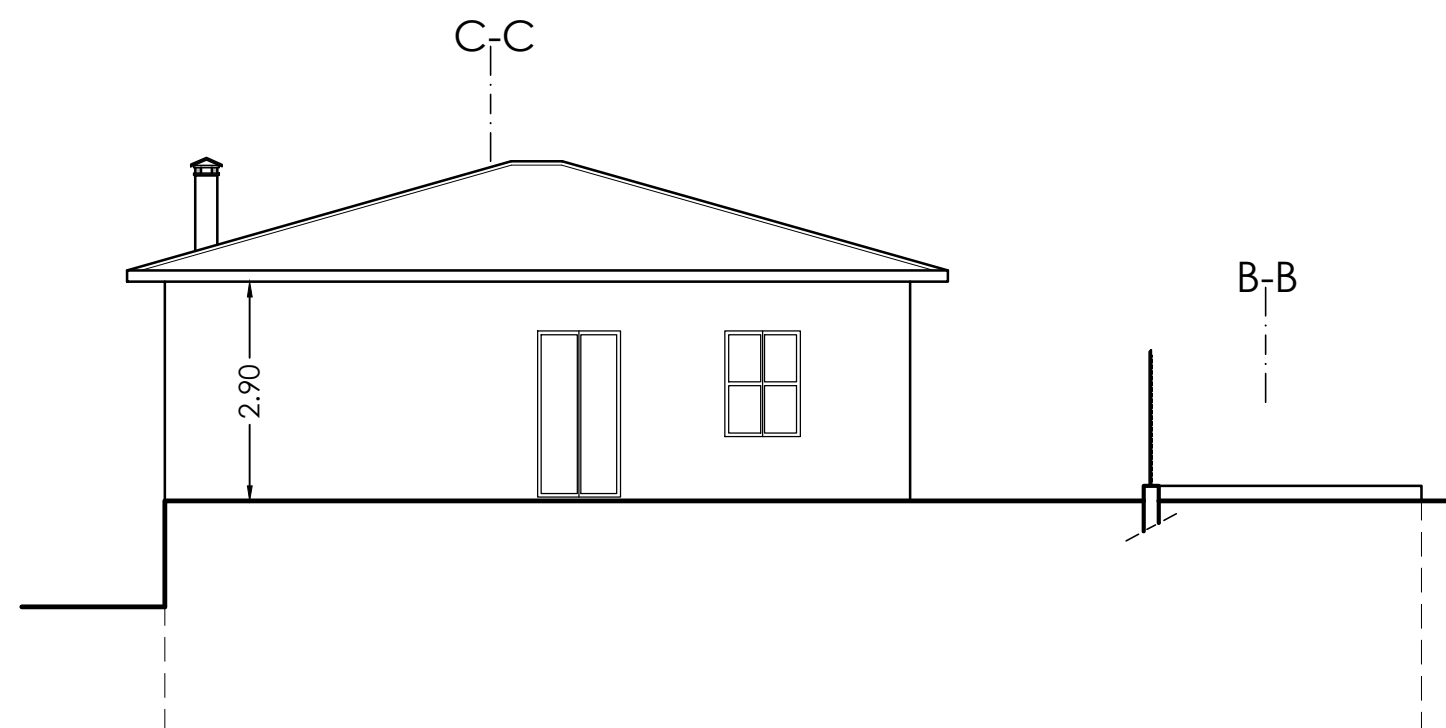


Prospetto Lato Est

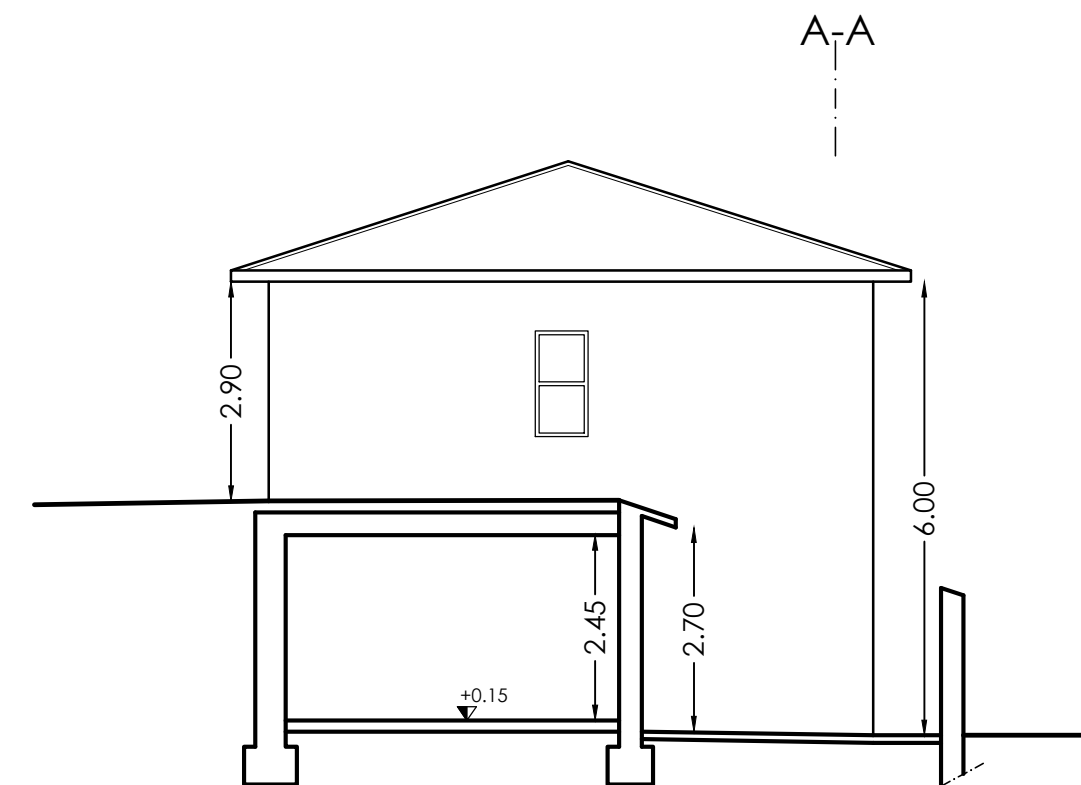


Prospetto Lato Nord
Sezione B-B


PF.= Portafinestra F.= Finestra A.= Aspiratore L.= Lucernaio S.=Sovralluce

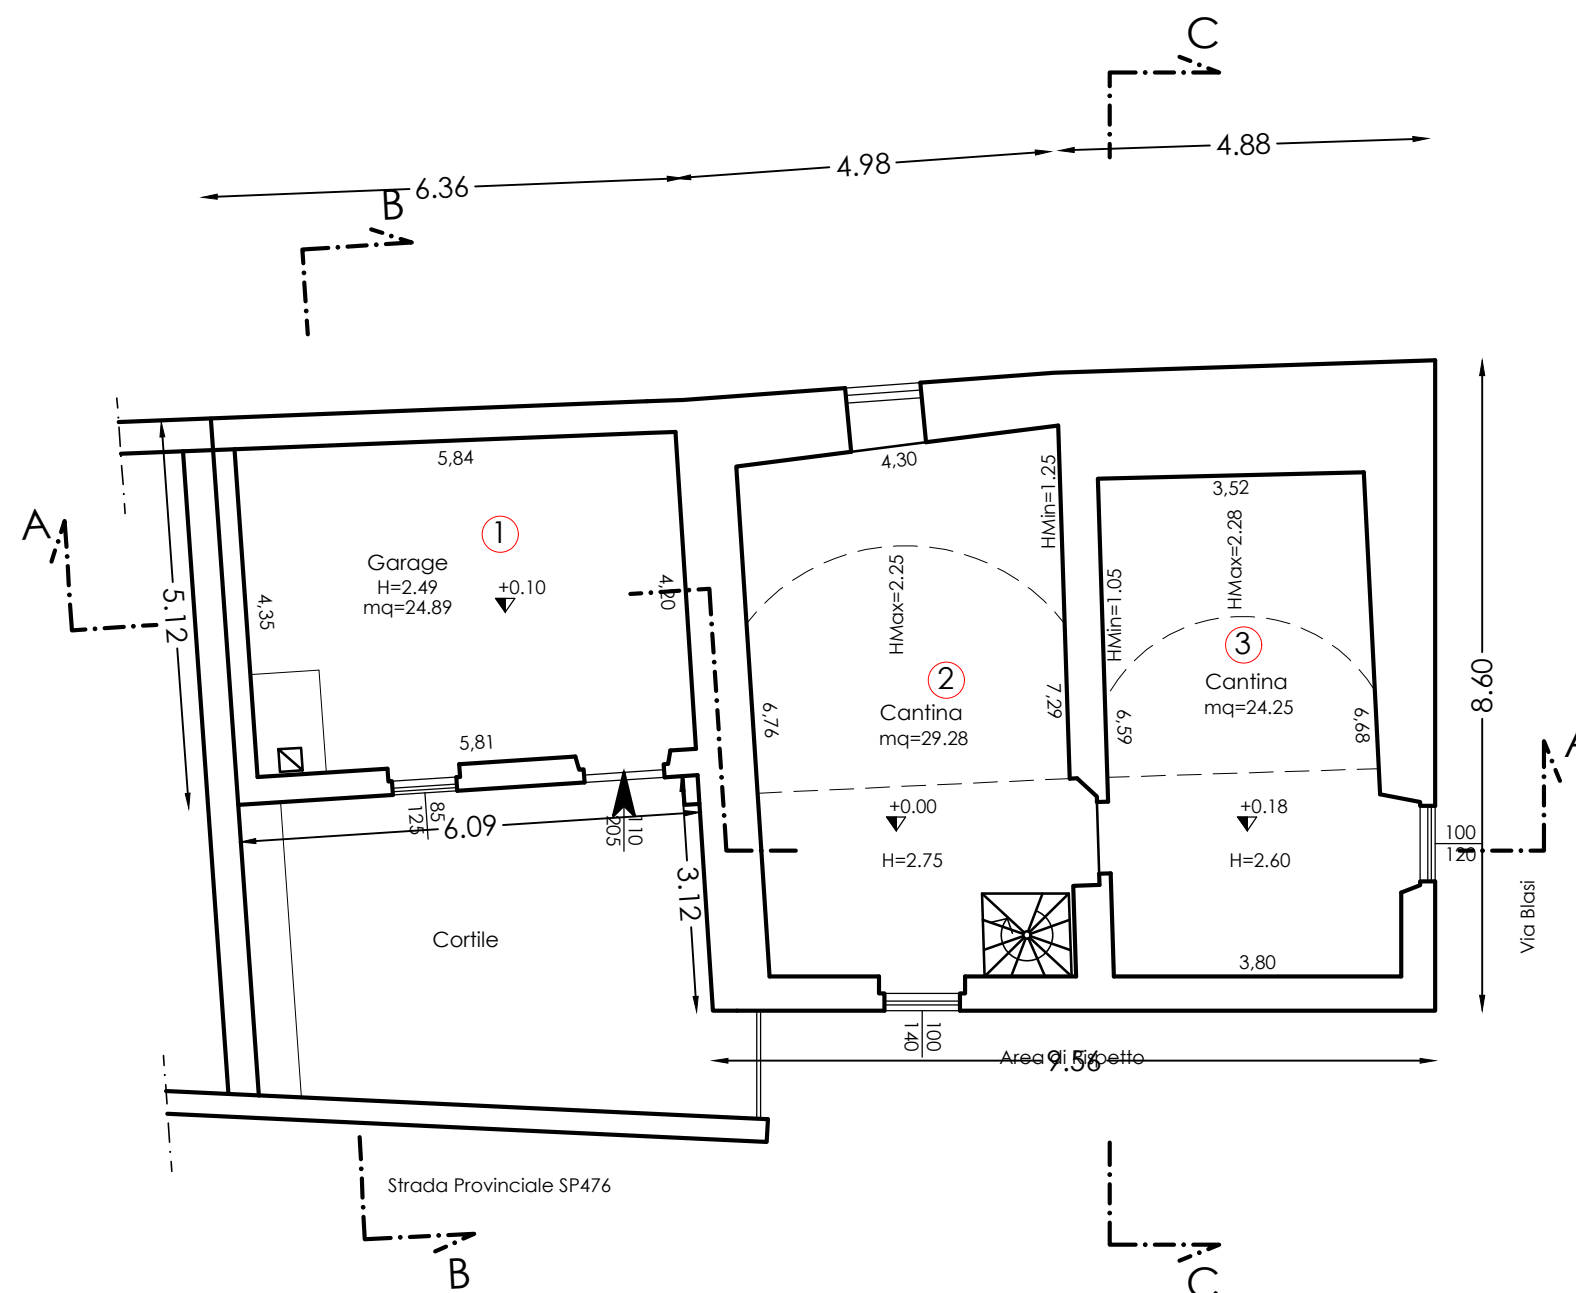


Comune di Norcia Prot 0000693 del 11-01-2024 arrivo

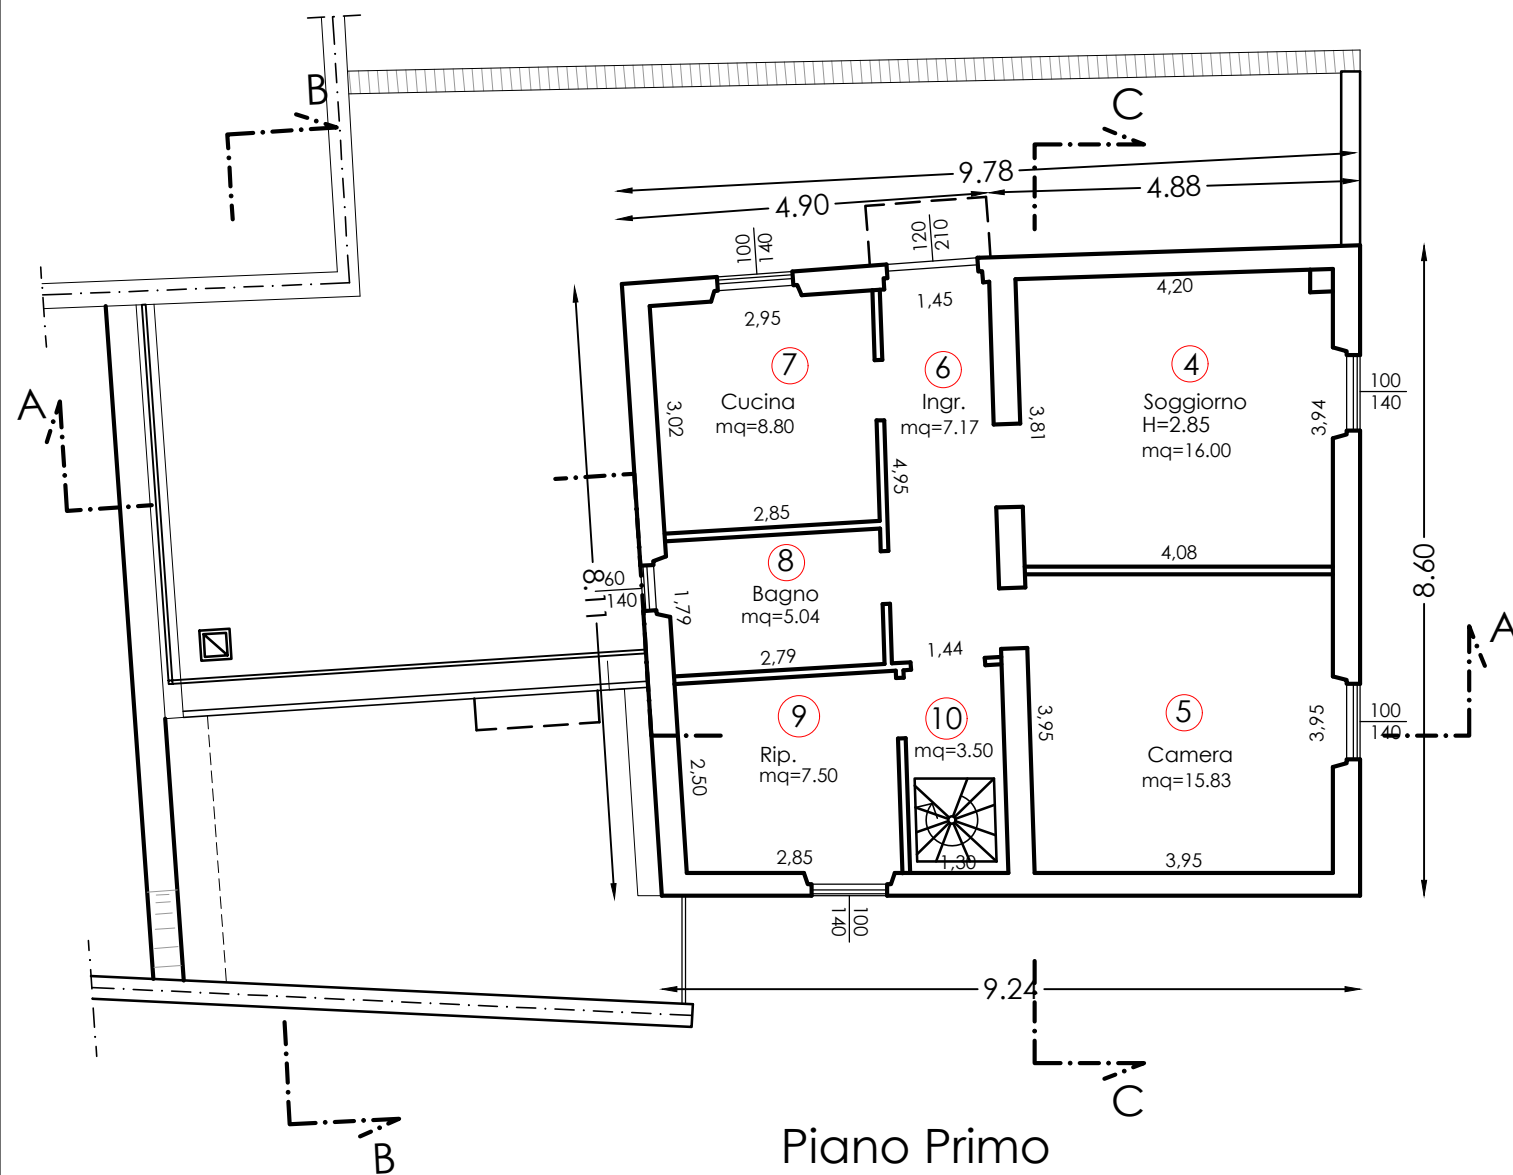


Piano Primo

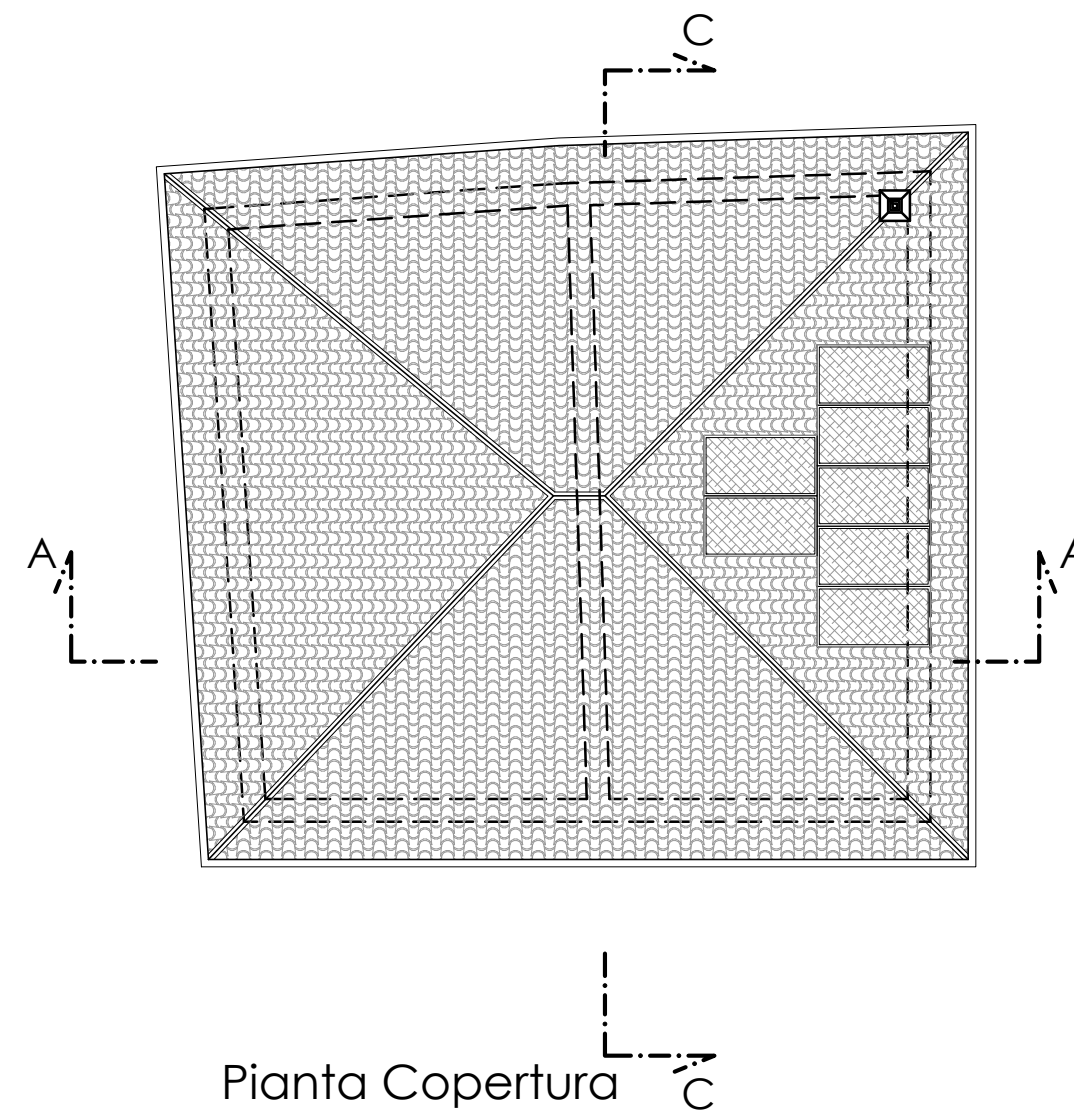


Pianta Copertura

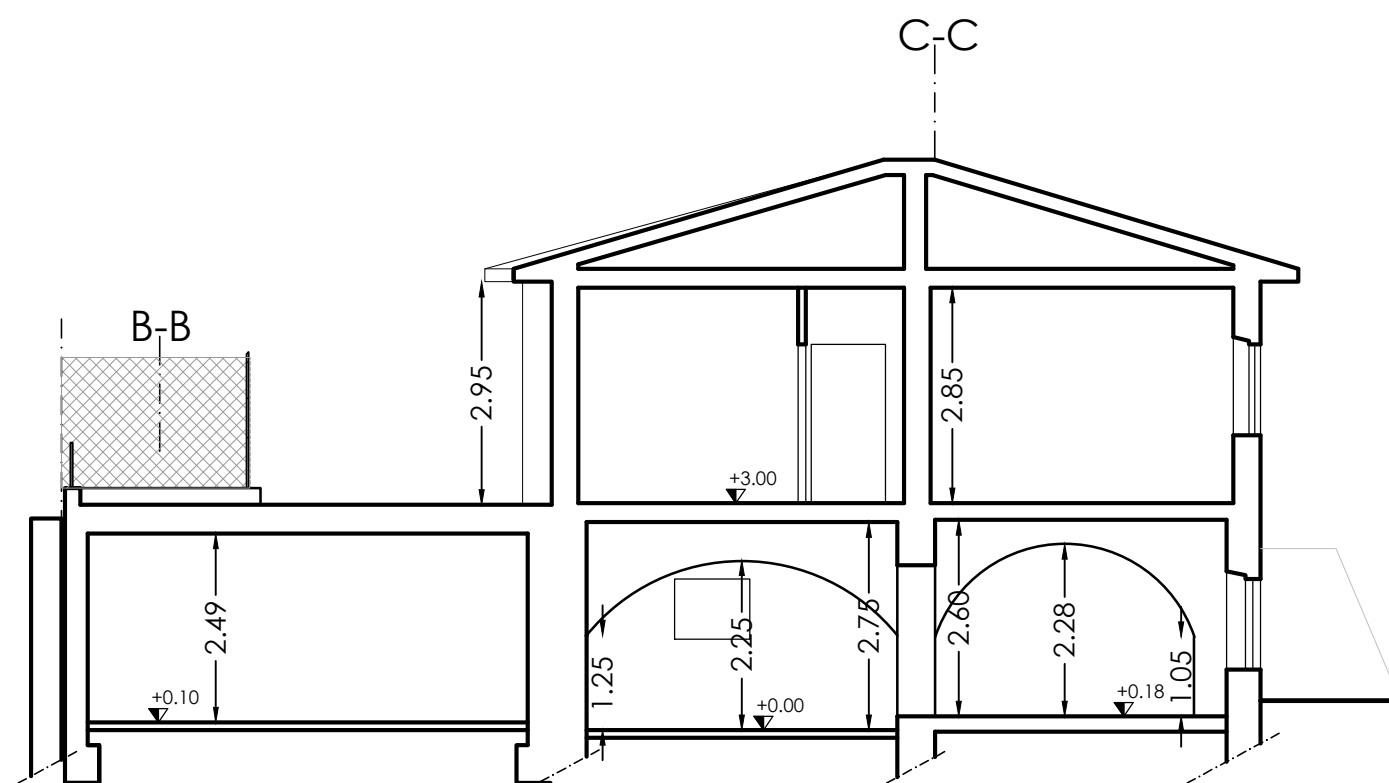


Sezione A-A

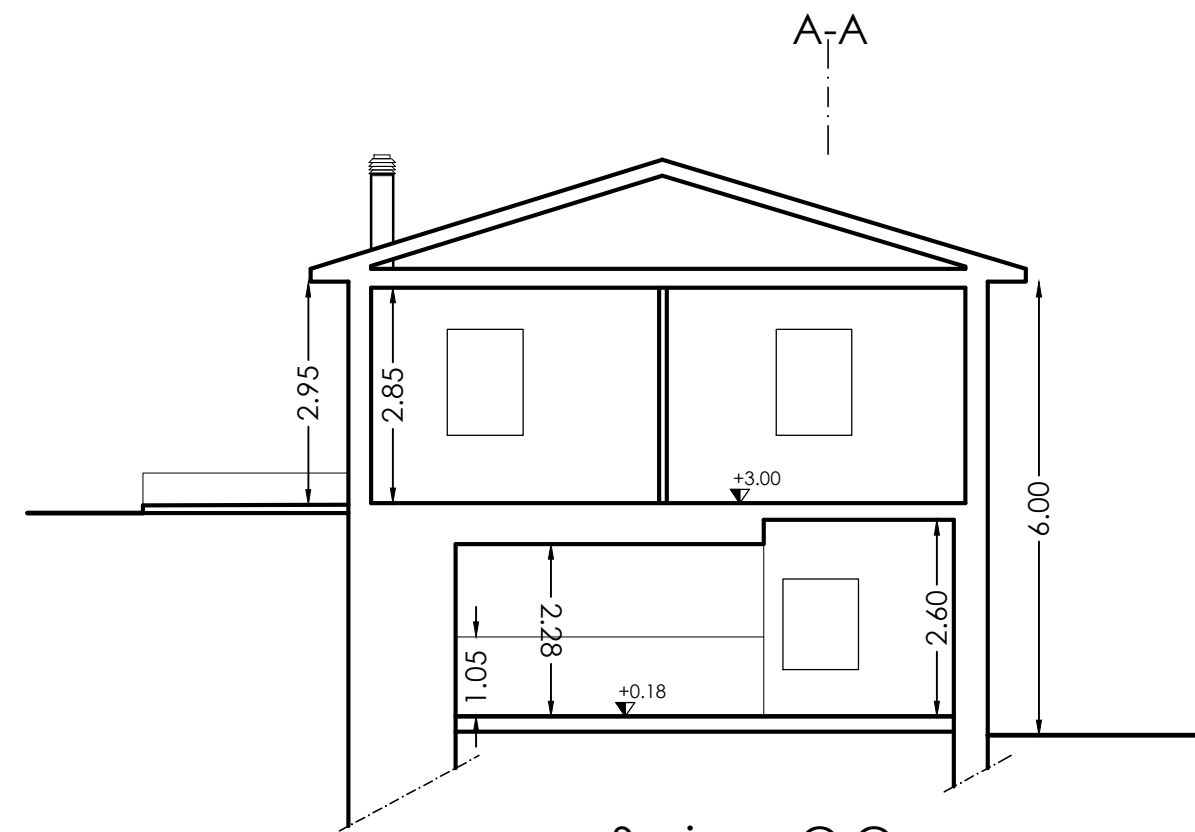


Sezione C-C

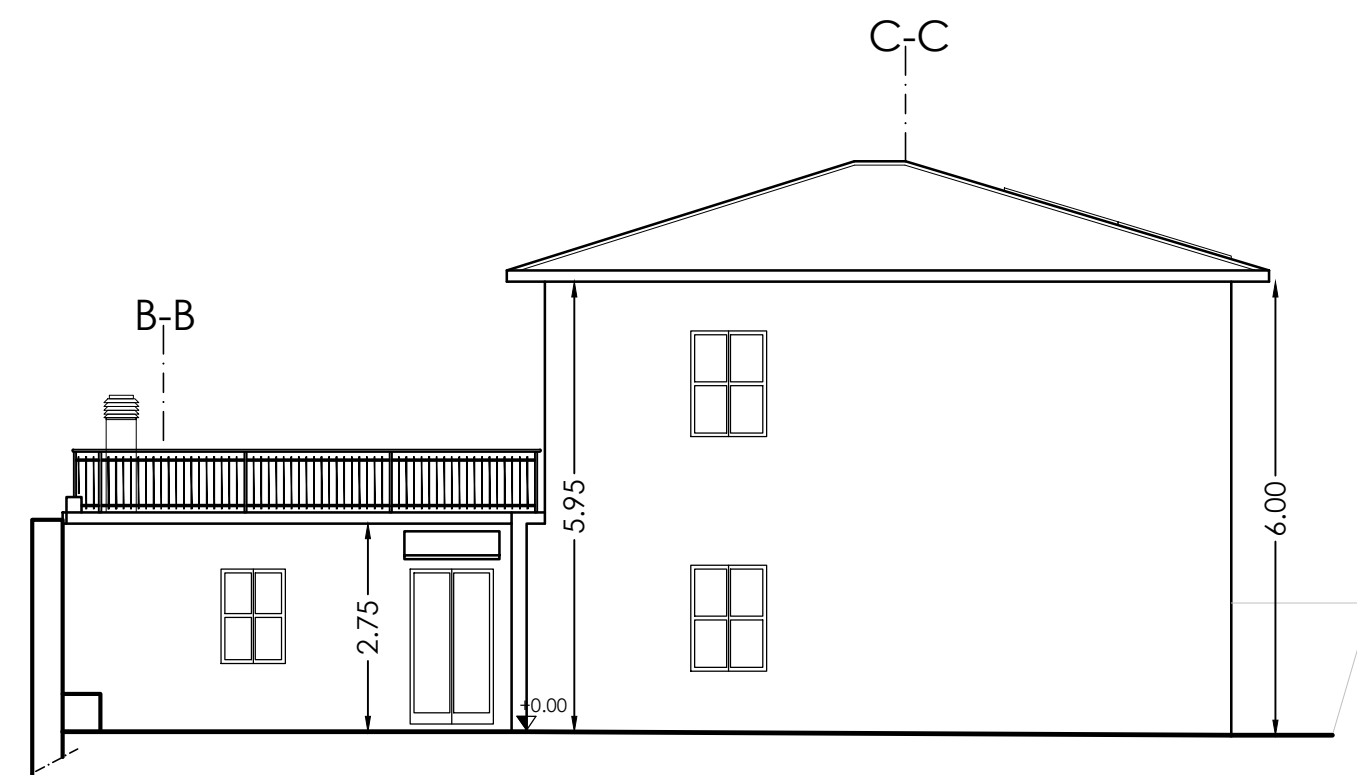


Prospetto Lato Ovest
(Strada Provinciale)

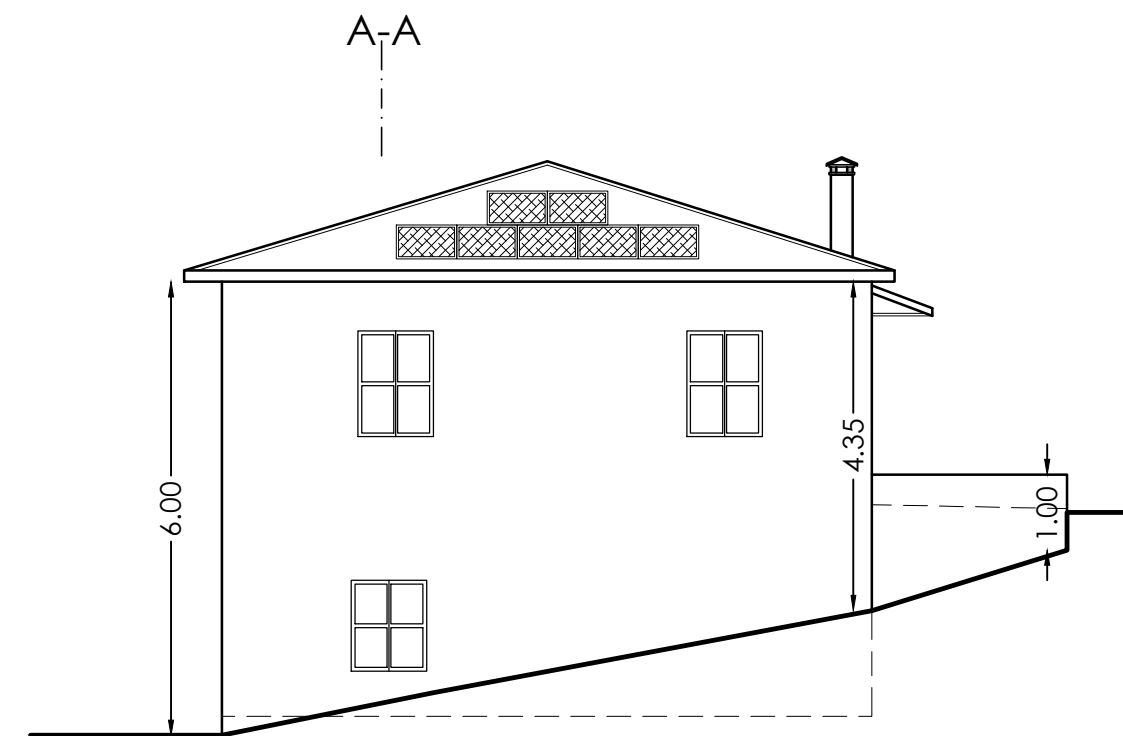

Prospetto Lato Sud

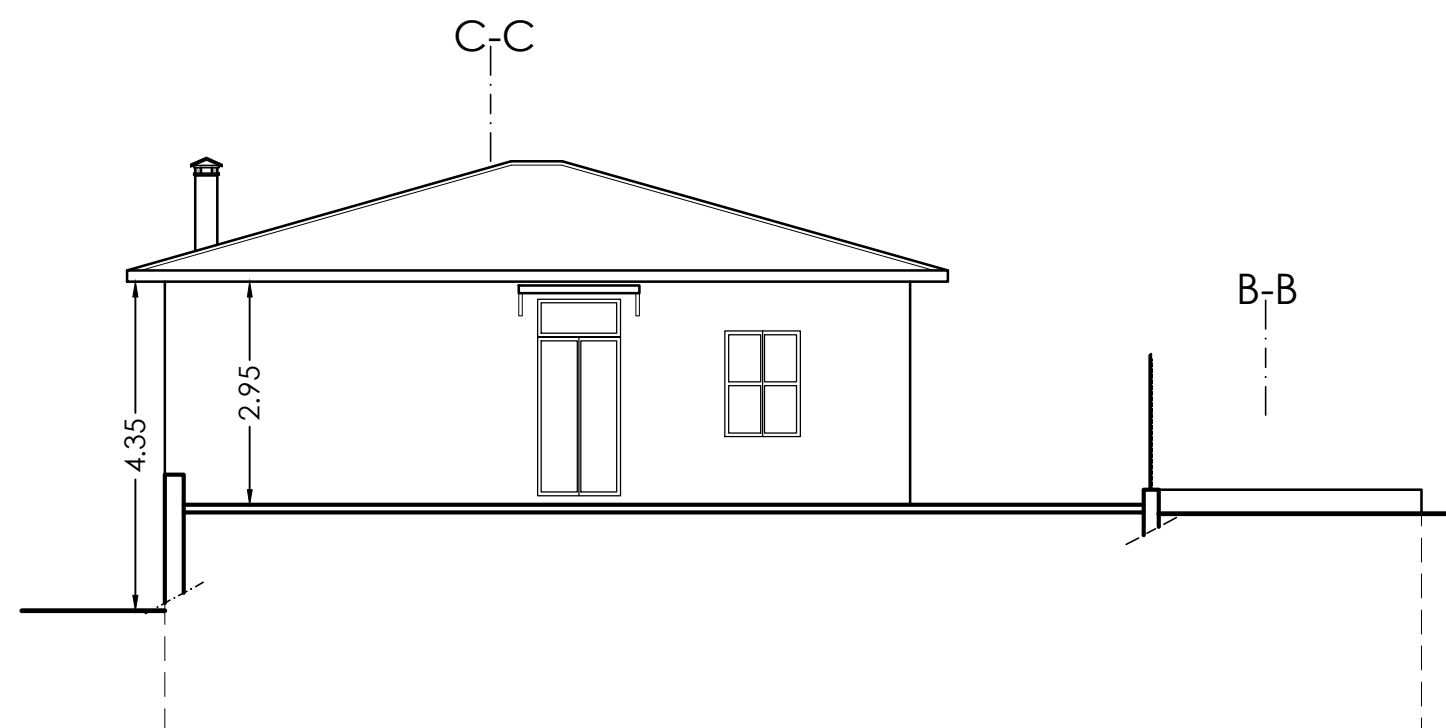

Prospetto Lato Est

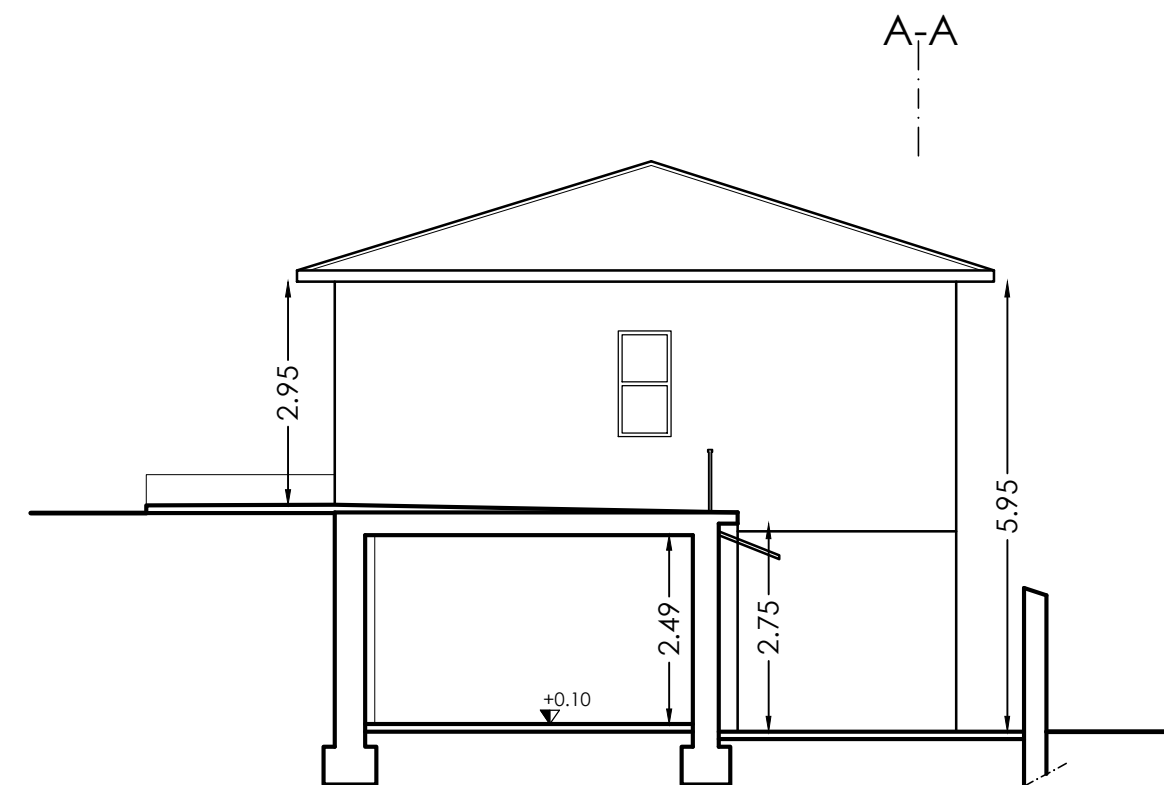

Prospetto Lato Nord
Sezione B-B