

REGIONE DELL'UMBRIA

(Provincia di Perugia)

COMUNE di NORCIA

SCIA in sanatoria (Art.146 e 154 L.R. 1/2015 e smi)
per la diversa distribuzione interna con modifica delle aperture
esterne su edificio desinato a civile abitazione ed annessi,
sito in Frz. Ancarano Loc. Pie del Colle
censito catastalmente al Fgl. 22 Map.40/Sub3-41-540-563-564-565.

Committente: SABATINO Ferdinando

Stato di Raffronto

Tav. 2

Scala: -----

Norcia lì 09/09/2023

Il Tecnico
(Geom. Leopardi Michele)

studio tecnico
Geometra Leopardi Michele





disegni strutturali e architettonici in CAD - progettazione di interni ed esterni - stime - perizie - catasto - ristrutturazioni

06046 NORCIA Via S. Martino n. 36 - Tel.0743/817492 Fax 0743/824445 - E.mail: milleopard@tiscali.it



Stato di Raffronto

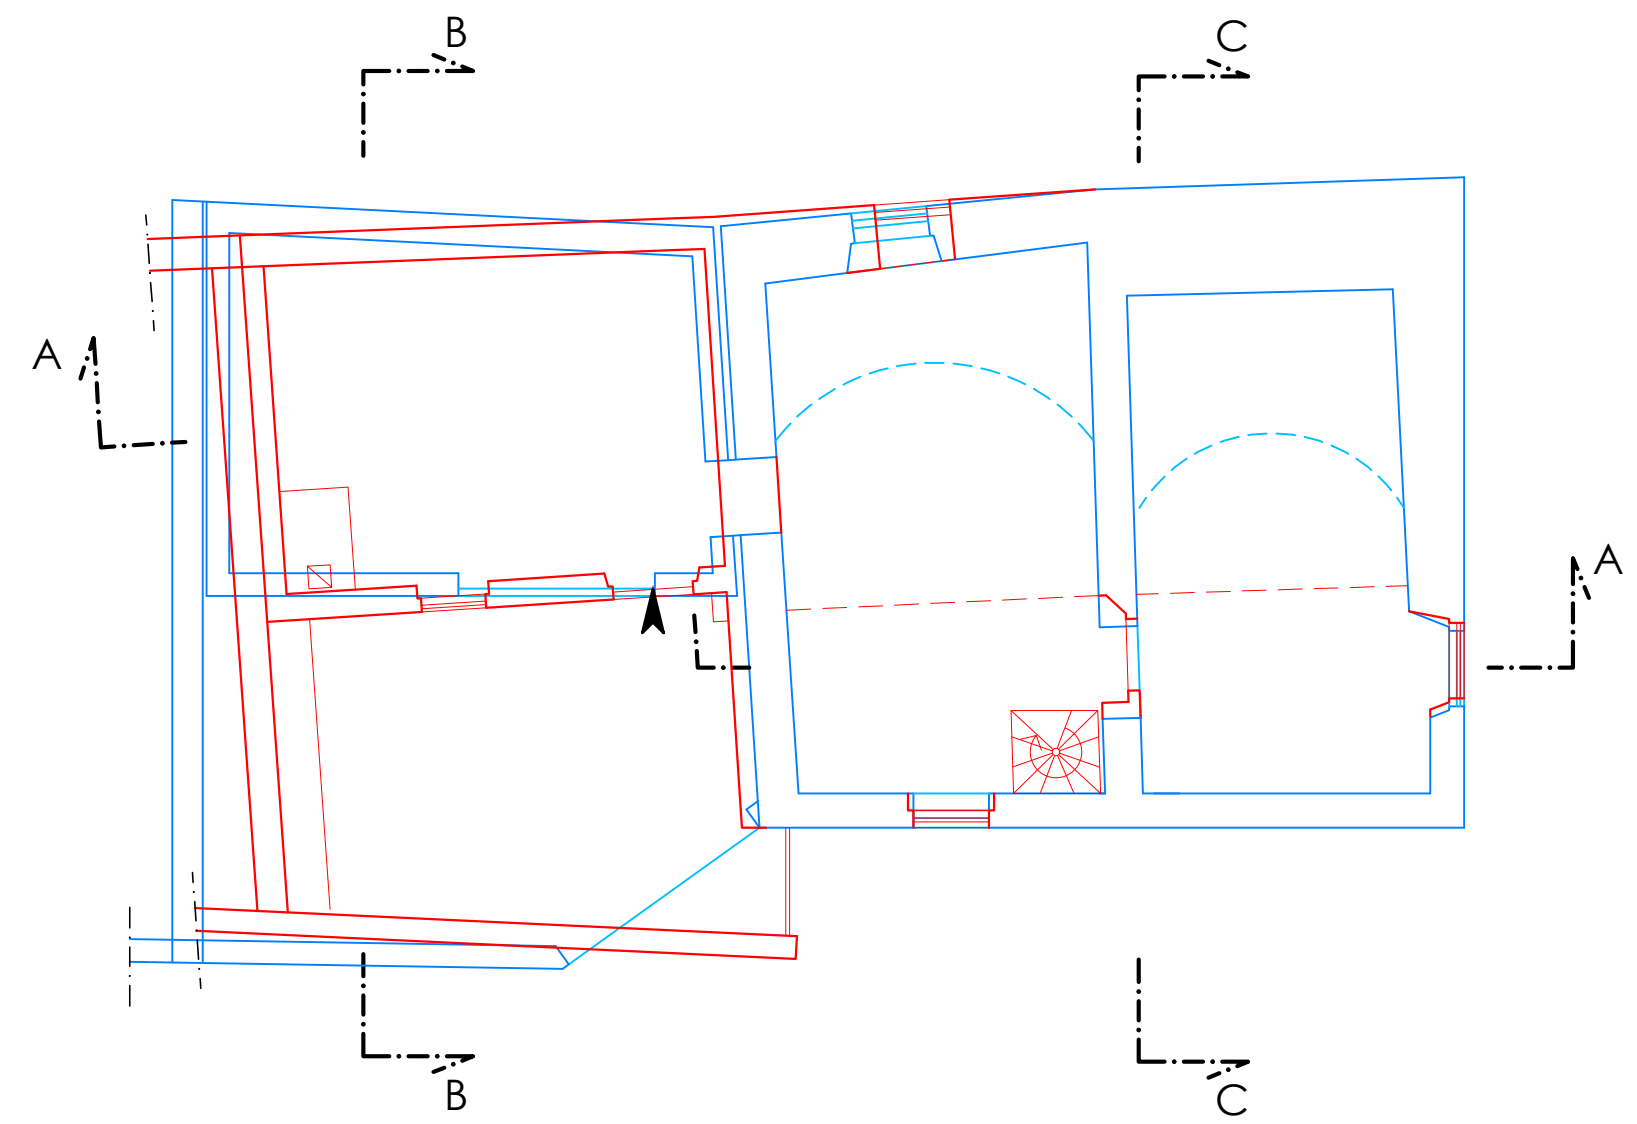
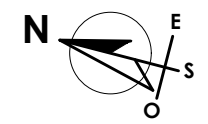


Piano Terra


Legenda					
	Stato Concessorio		Discostamento della misura inferiore del 2% , NON difforme		Stato di Concessorio/Autorizzato
	Stato di fatto		Discostamento della misura maggiore del 2%, NON difforme		Modifiche dello Stato Attuale/Progetto
					Punto fisso strada esistente quota di riferimento





Stato di Raffronto

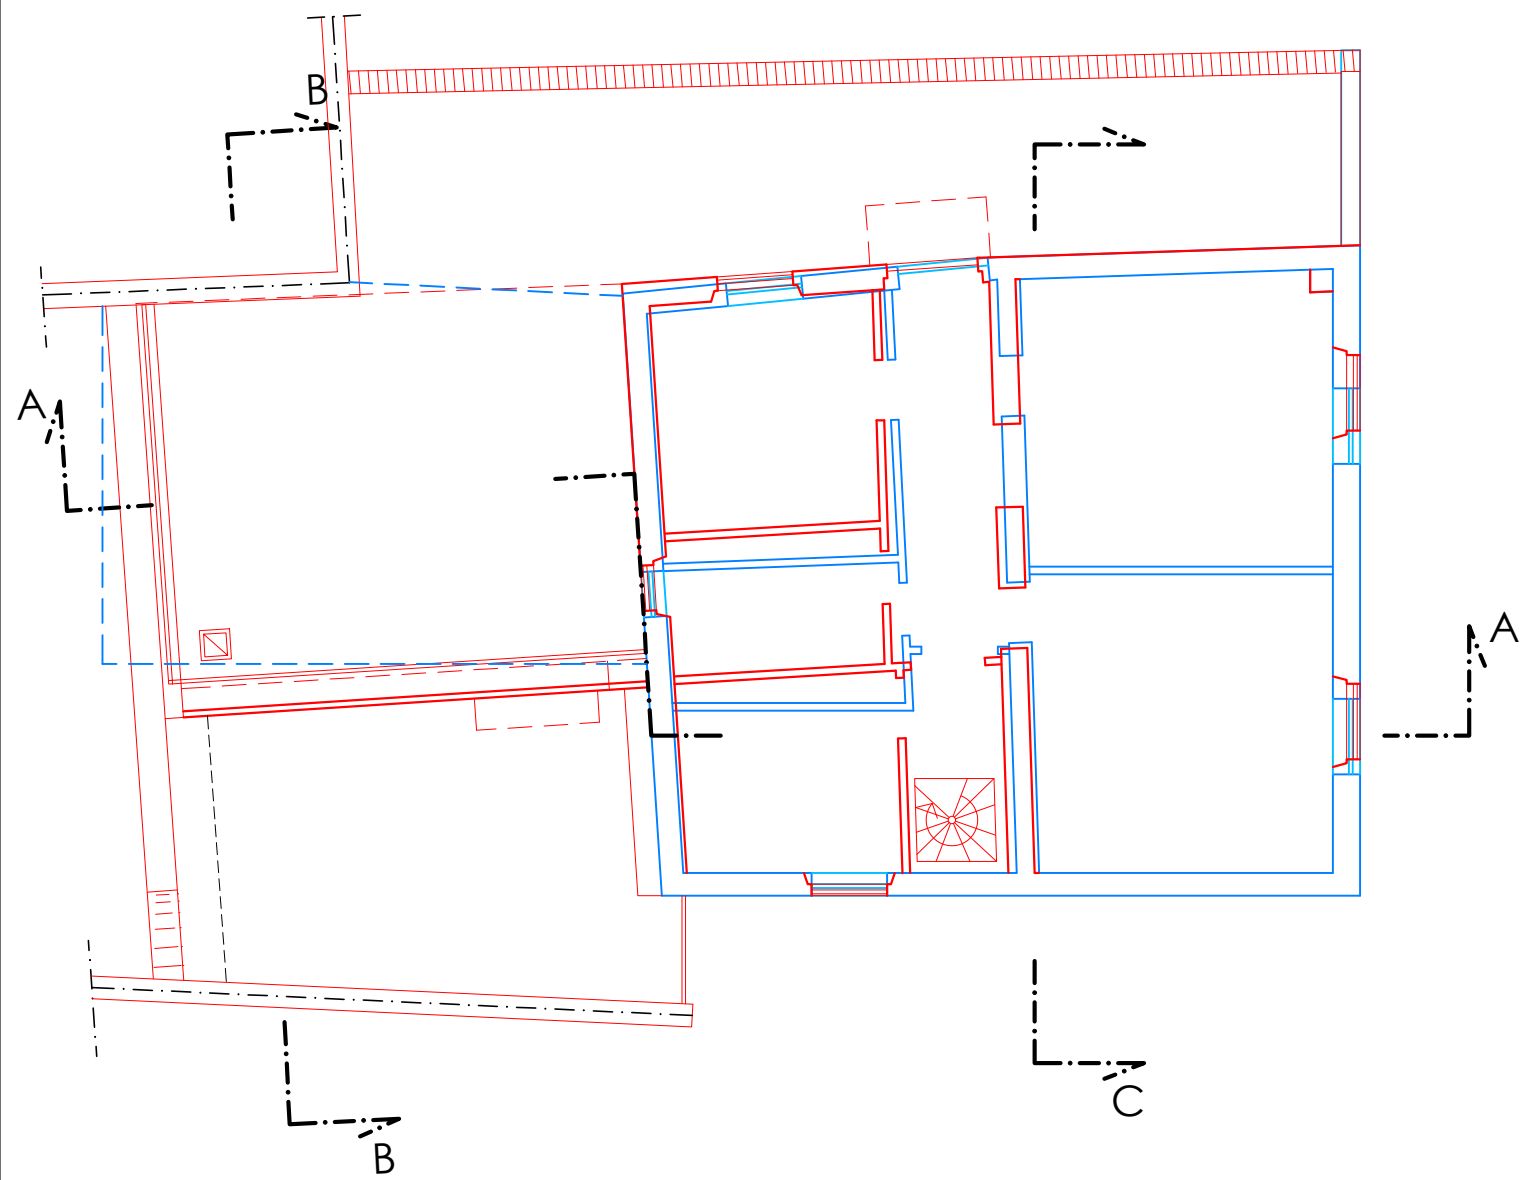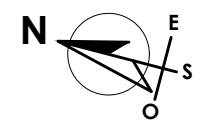

Piano Primo

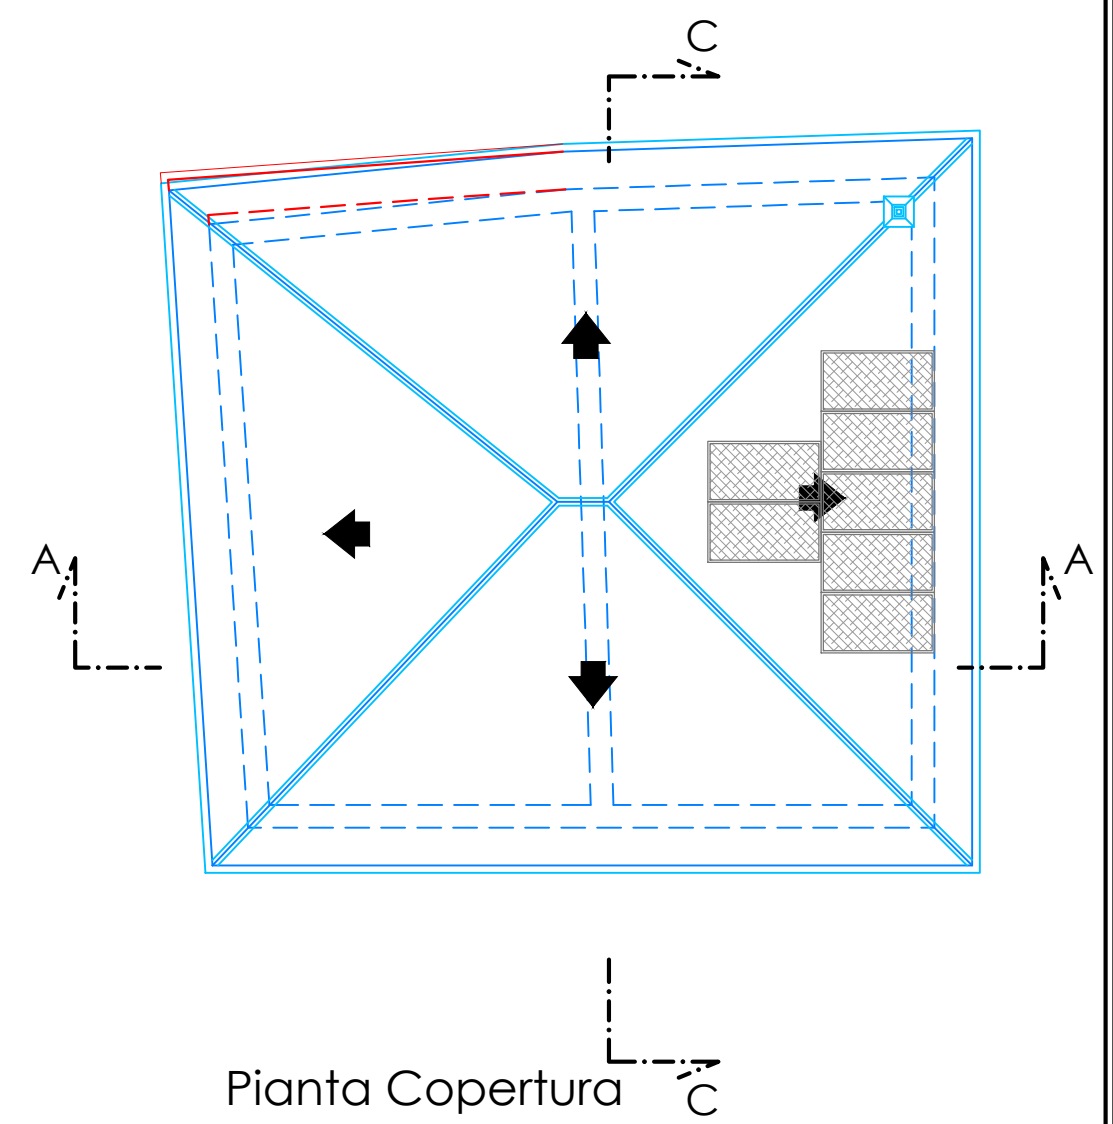


Pianta Copertura

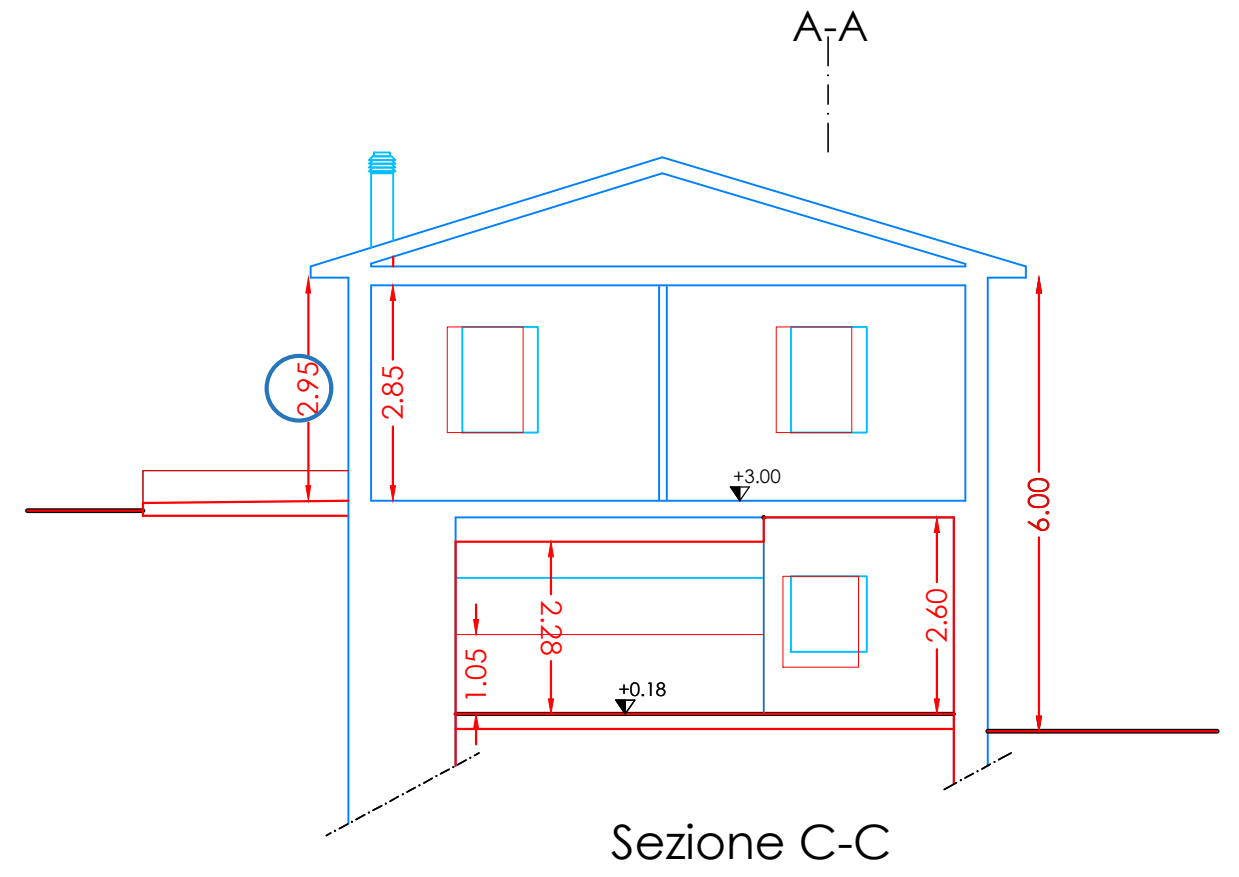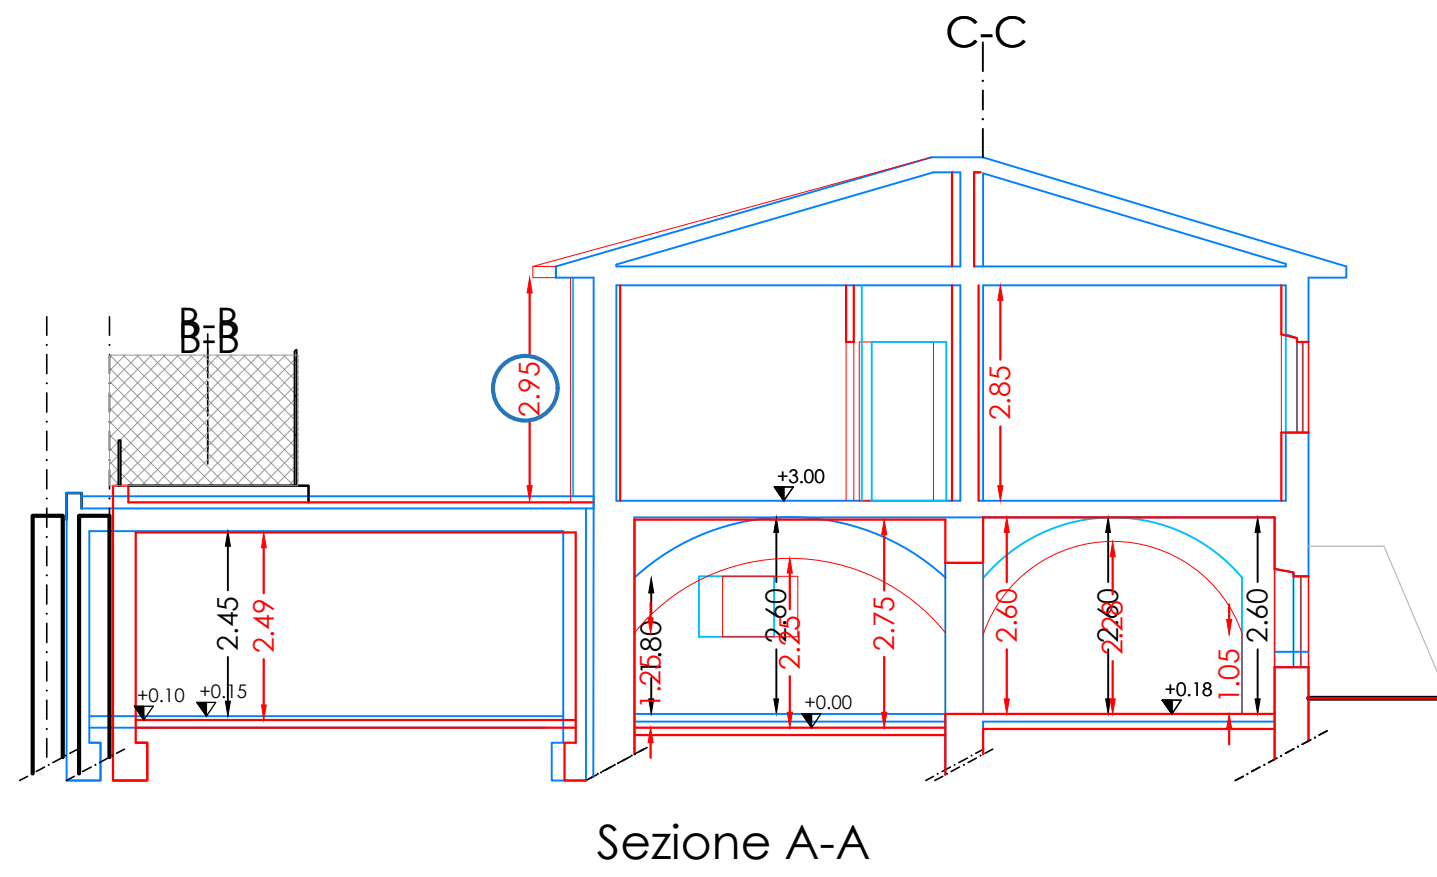




Stato di Raffronto

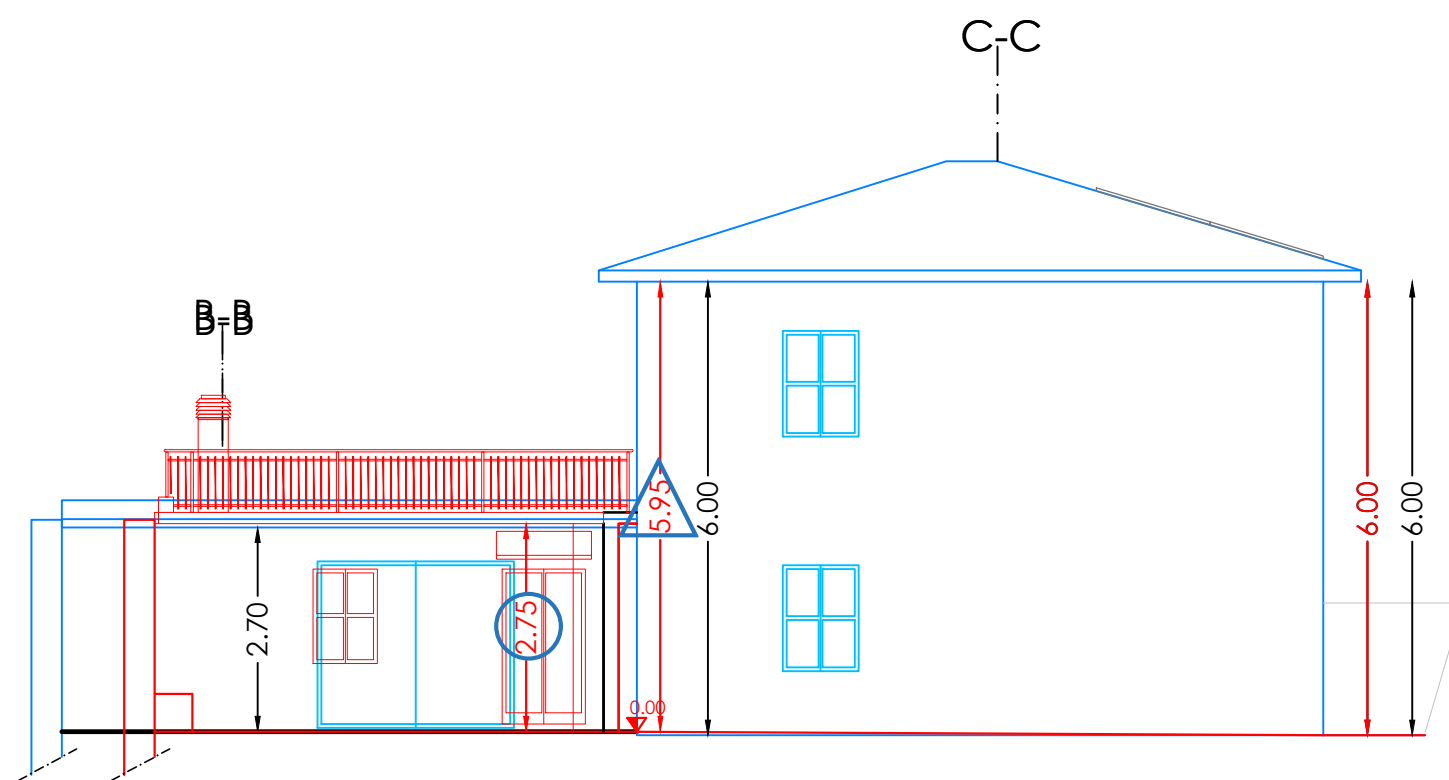


Prospetto Lato Ovest
(Strada Provinciale)

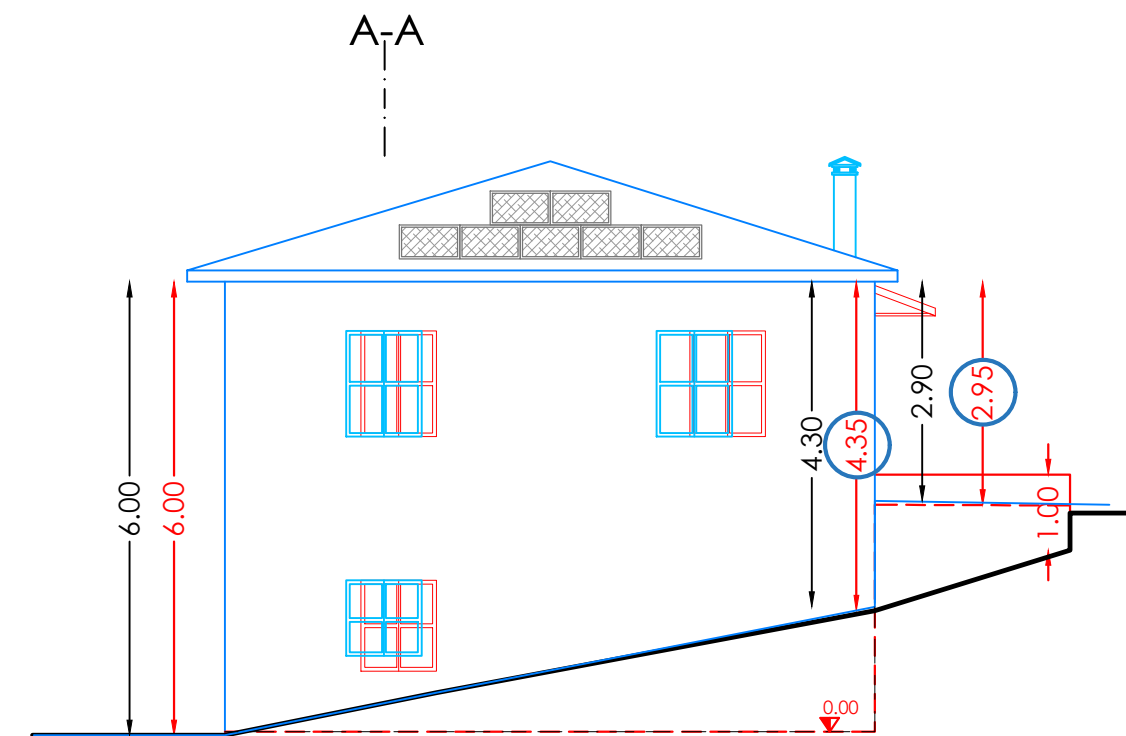


Prospetto Lato Sud



Stato di Raffronto

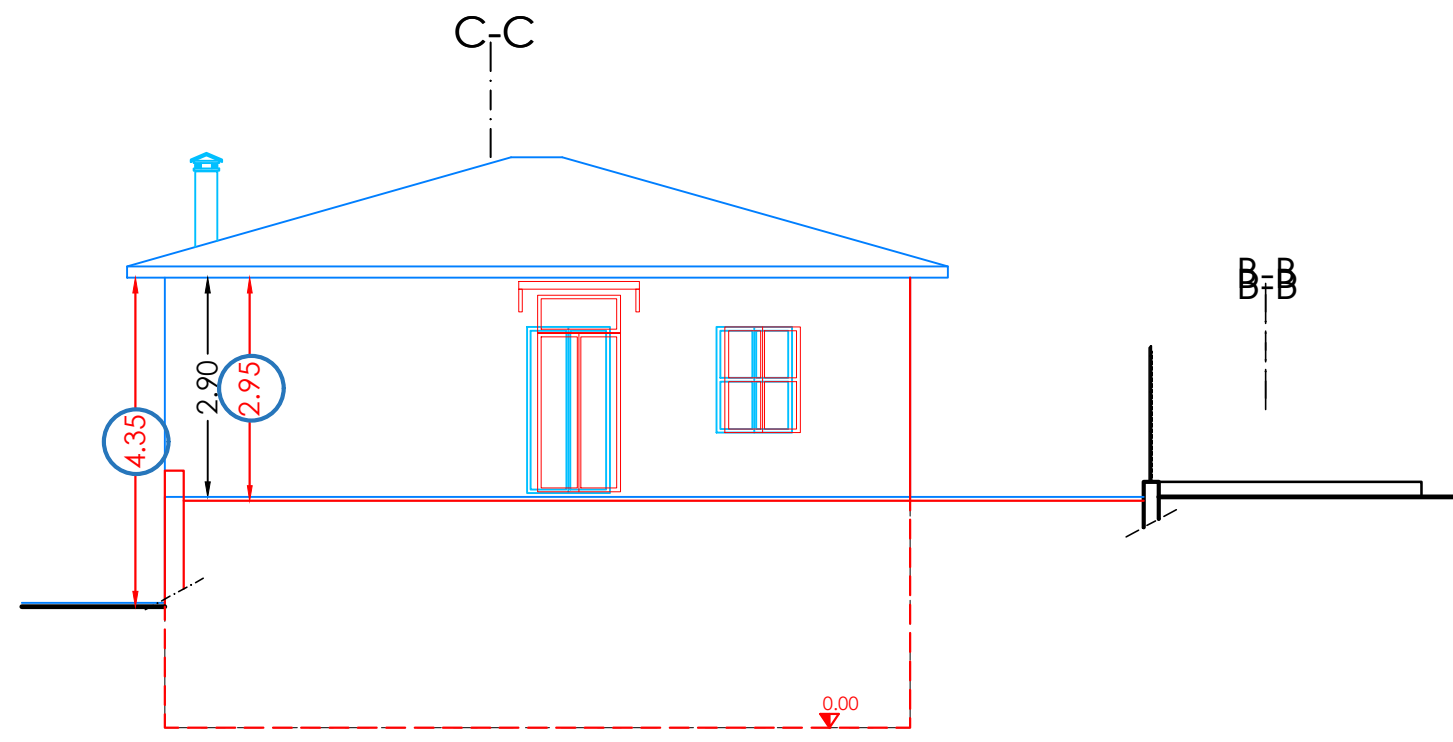

Prospetto Lato Est

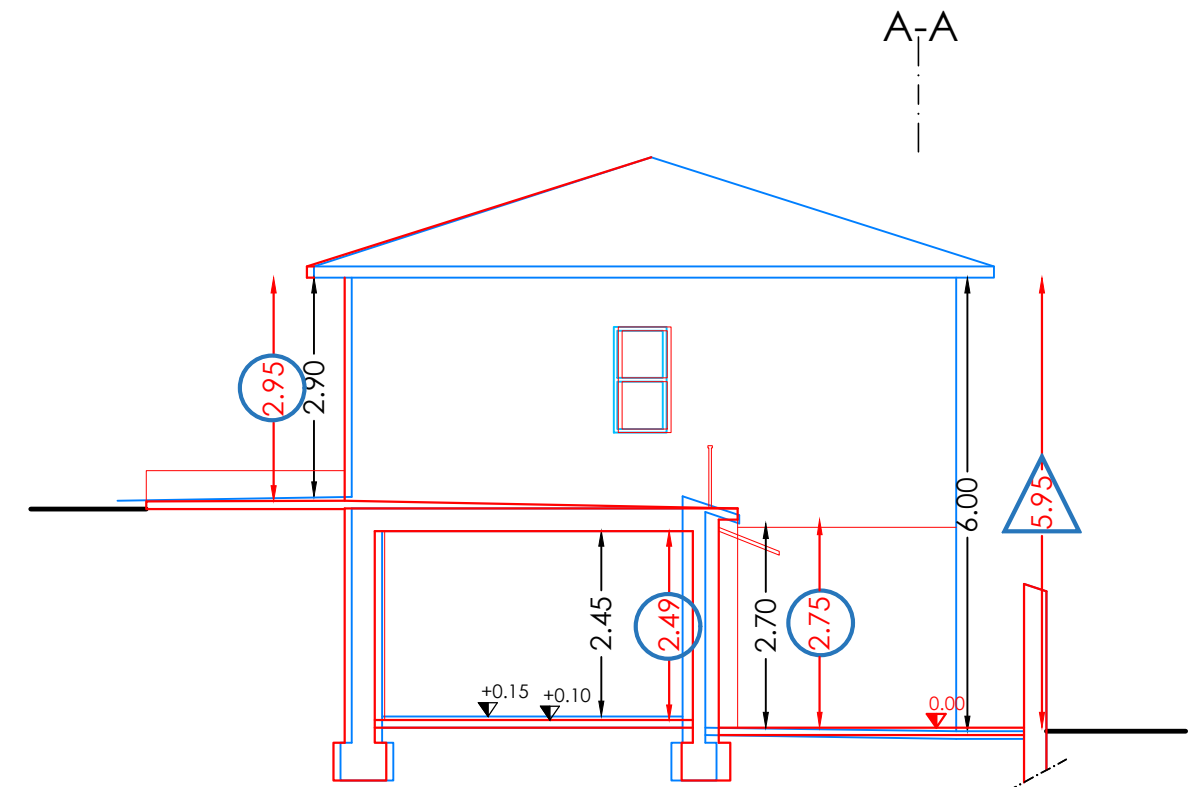

Prospetto Lato Nord
Sezione B-B